



03 PLANTA BAIXA - AV. W-11
ESCALA: 1:125

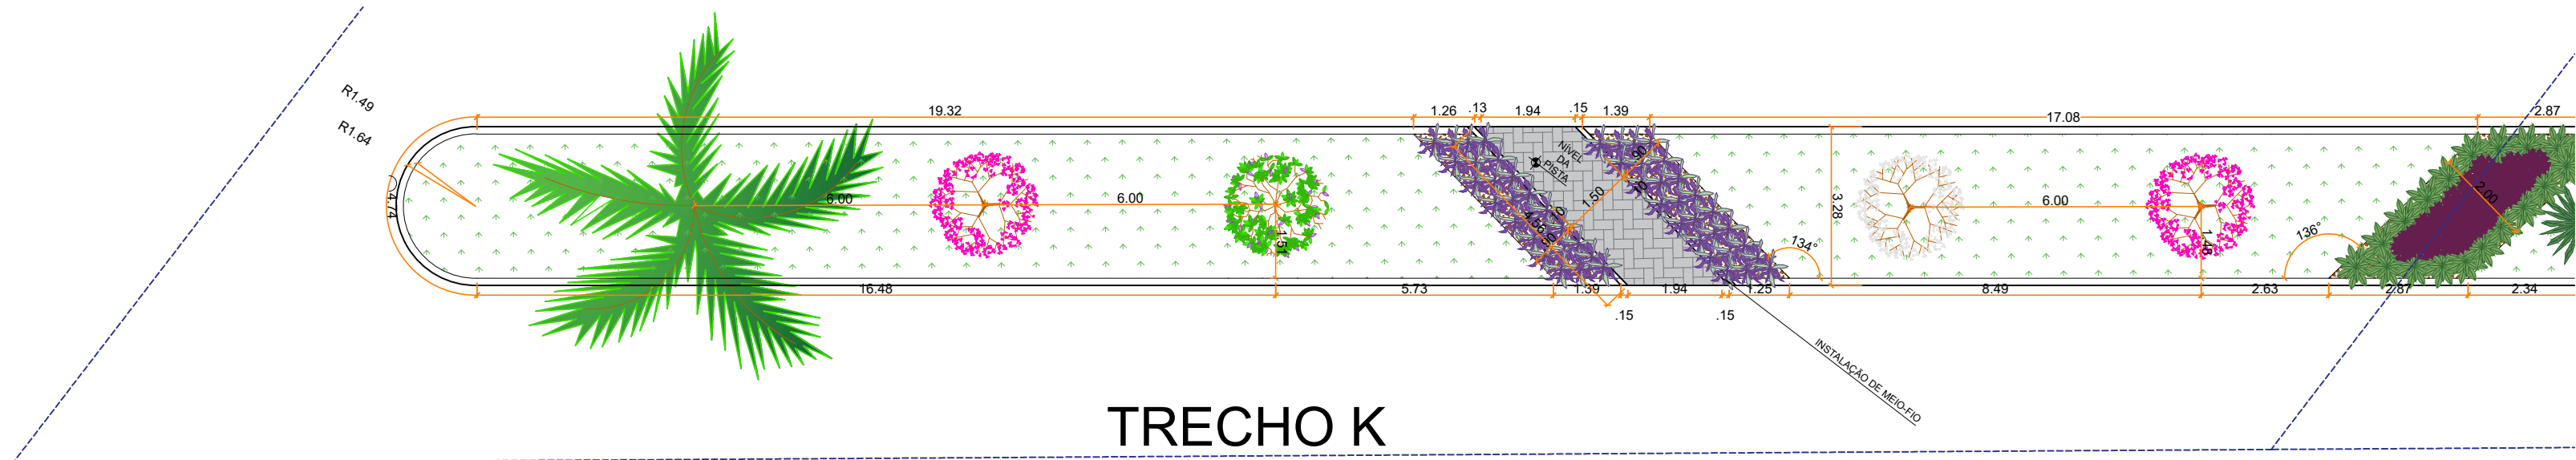

TRECHO K




04 MAPA DE SITUAÇÃO - TRECHO 01
1:2500

 

TRECHO B

02 PLANTA BAIXA - AV. W-11
ESCALA: 1:125

 

TRECHO A

01 PLANTA BAIXA - AV. W-11
ESCALA: 1:125

CARIMBOS E APROVAÇÕES:



ESTADO DE MATO GROSSO
PREFEITURA MUNICIPAL DE RONDONÓPOLIS
SECRETARIA MUNICIPAL DE
INFRAESTRUTURA
(SINFRA)

CONSTRUÇÃO

OBRA:
CONSTRUÇÃO DE PAISAGISMO NO CANTEIRO CENTRAL DA AV. W-11

ENDEREÇO:
AVENIDA W-11 - PARQUE RESIDENCIAL SAGRADA FAMÍLIA, RONDONÓPOLIS/MT

RESPONSÁVEL TÉCNICO PELO PROJETO:

RESPONSÁVEL TÉCNICO PELA EXECUÇÃO:

NÚMERO DA ART/RET:

NÚMERO DA ART/RET:

QUADRO DE ÁREAS

CONTEÚDO

ÁREA - TRECHO 01:

MAPA DE SITUAÇÃO:

ÁREA - TRECHO 02:

PLANTA BAIXA - AV. W-11

ÁREA TOTAL:

7.884,20m²

DESENHO:

REVISÃO:

PRANCHAS Nº:

ÁREA PERMANENTE:

7.884,20m²

DATA:

ESCALA:

COEFICIENTE DE APROVEITAMENTO:

JUNHO/2022

INDICADA

COORDENADAS:

-16.475240, -54.593738

Avenida Duque de Caxias, 1000, Vila Aurora, CEP 78740-022 - Rondonópolis/MT - (65) 3411-5756 / E-mail: engenharia@rtaeng.com

ARQUITETÔNICO

01/04