

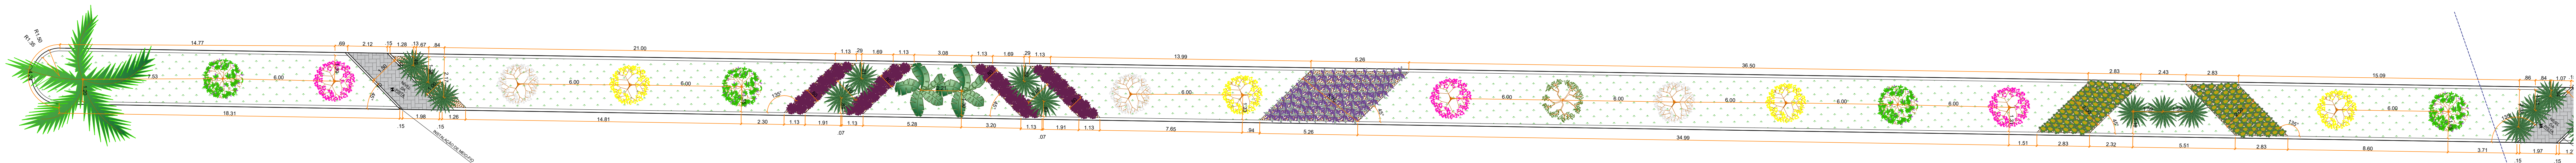


3 PLANTA BAIXA - AV. W-11
ESCALA: 1:125

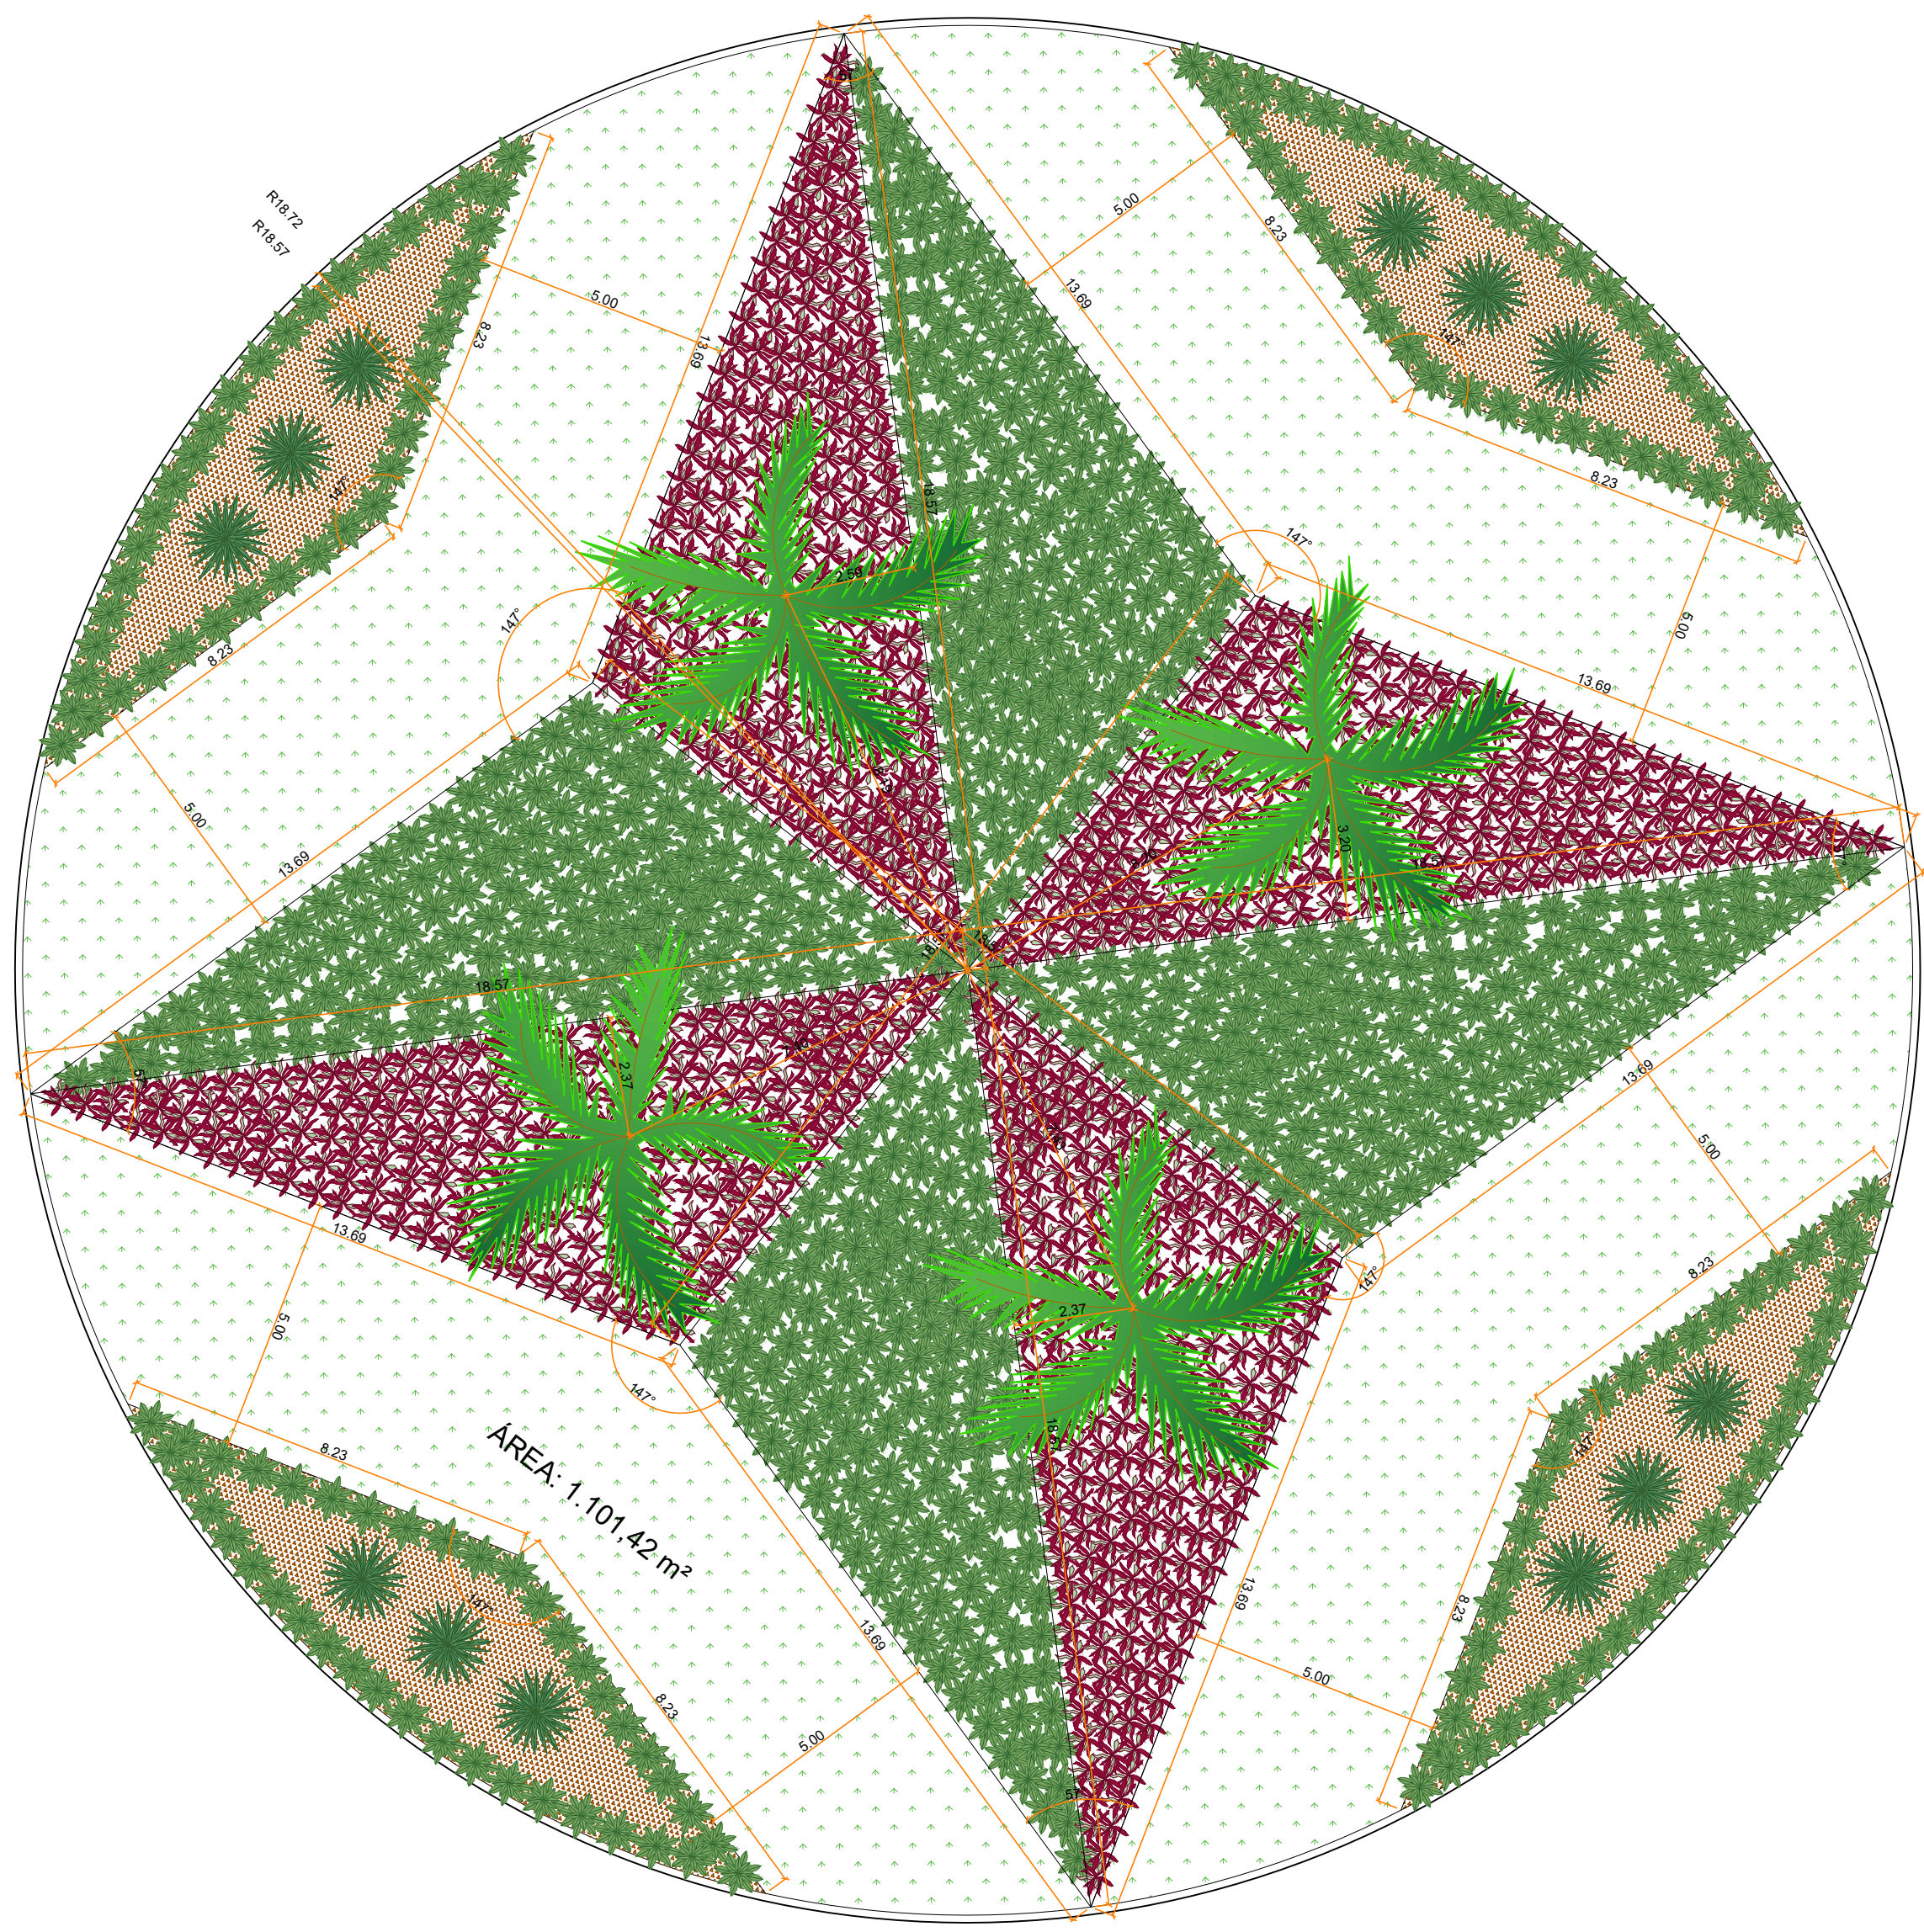

TRECHO D

2 PLANTA BAIXA - AV. W-11
ESCALA: 1:125

 

TRECHO C

1 PLANTA BAIXA - AV. W-11
ESCALA: 1:125

CARIMBOS E APROVAÇÕES:

ESTADO DE MATO GROSSO
PREFEITURA MUNICIPAL DE RONDONÓPOLIS
SECRETARIA MUNICIPAL DE
INFRAESTRUTURA
(SINFRA)

CONSTRUÇÃO

OBRA:
CONTRUÇÃO DE PAISAGISMO NO CANTEIRO CENTRAL DA AV. W-11

ENDEREÇO:
AVENIDA W-11 - PARQUE RESIDENCIAL SAGRADA FAMÍLIA, RONDONÓPOLIS/MT

RESPONSÁVEL TÉCNICO PELO PROJETO:
RONDONÓPOLIS/MT
PROFESSOR DE ARQUITETURA
CÁDASTRO Nº 115842211

RESPONSÁVEL TÉCNICO PELA EXECUÇÃO:

NÚMERO DA ART/RTT:
115842211 - 115842211

NÚMERO DA ART/RTT:

QUADRO DE ÁREAS

CONTEÚDO

ÁREA TOTAL:
ÁREA PERMANENTE:
TAXA DE COBERTURA:
COEFICIENTE DE APROVEITAMENTO:
COORDENADAS:

7.884,20m²
DESENHO:
DATA:
JUNHO/2022

REVISÃO:
ESCALA:
INDICADA

PRANCHAS Nº:
02
/04

Av. Duque de Caxias, 1000, Vila Aurora, CEP 78740-022 - Rondonópolis/MT - (65) 3411-5756 / E-mail: engenharia.enf@sigma.com