




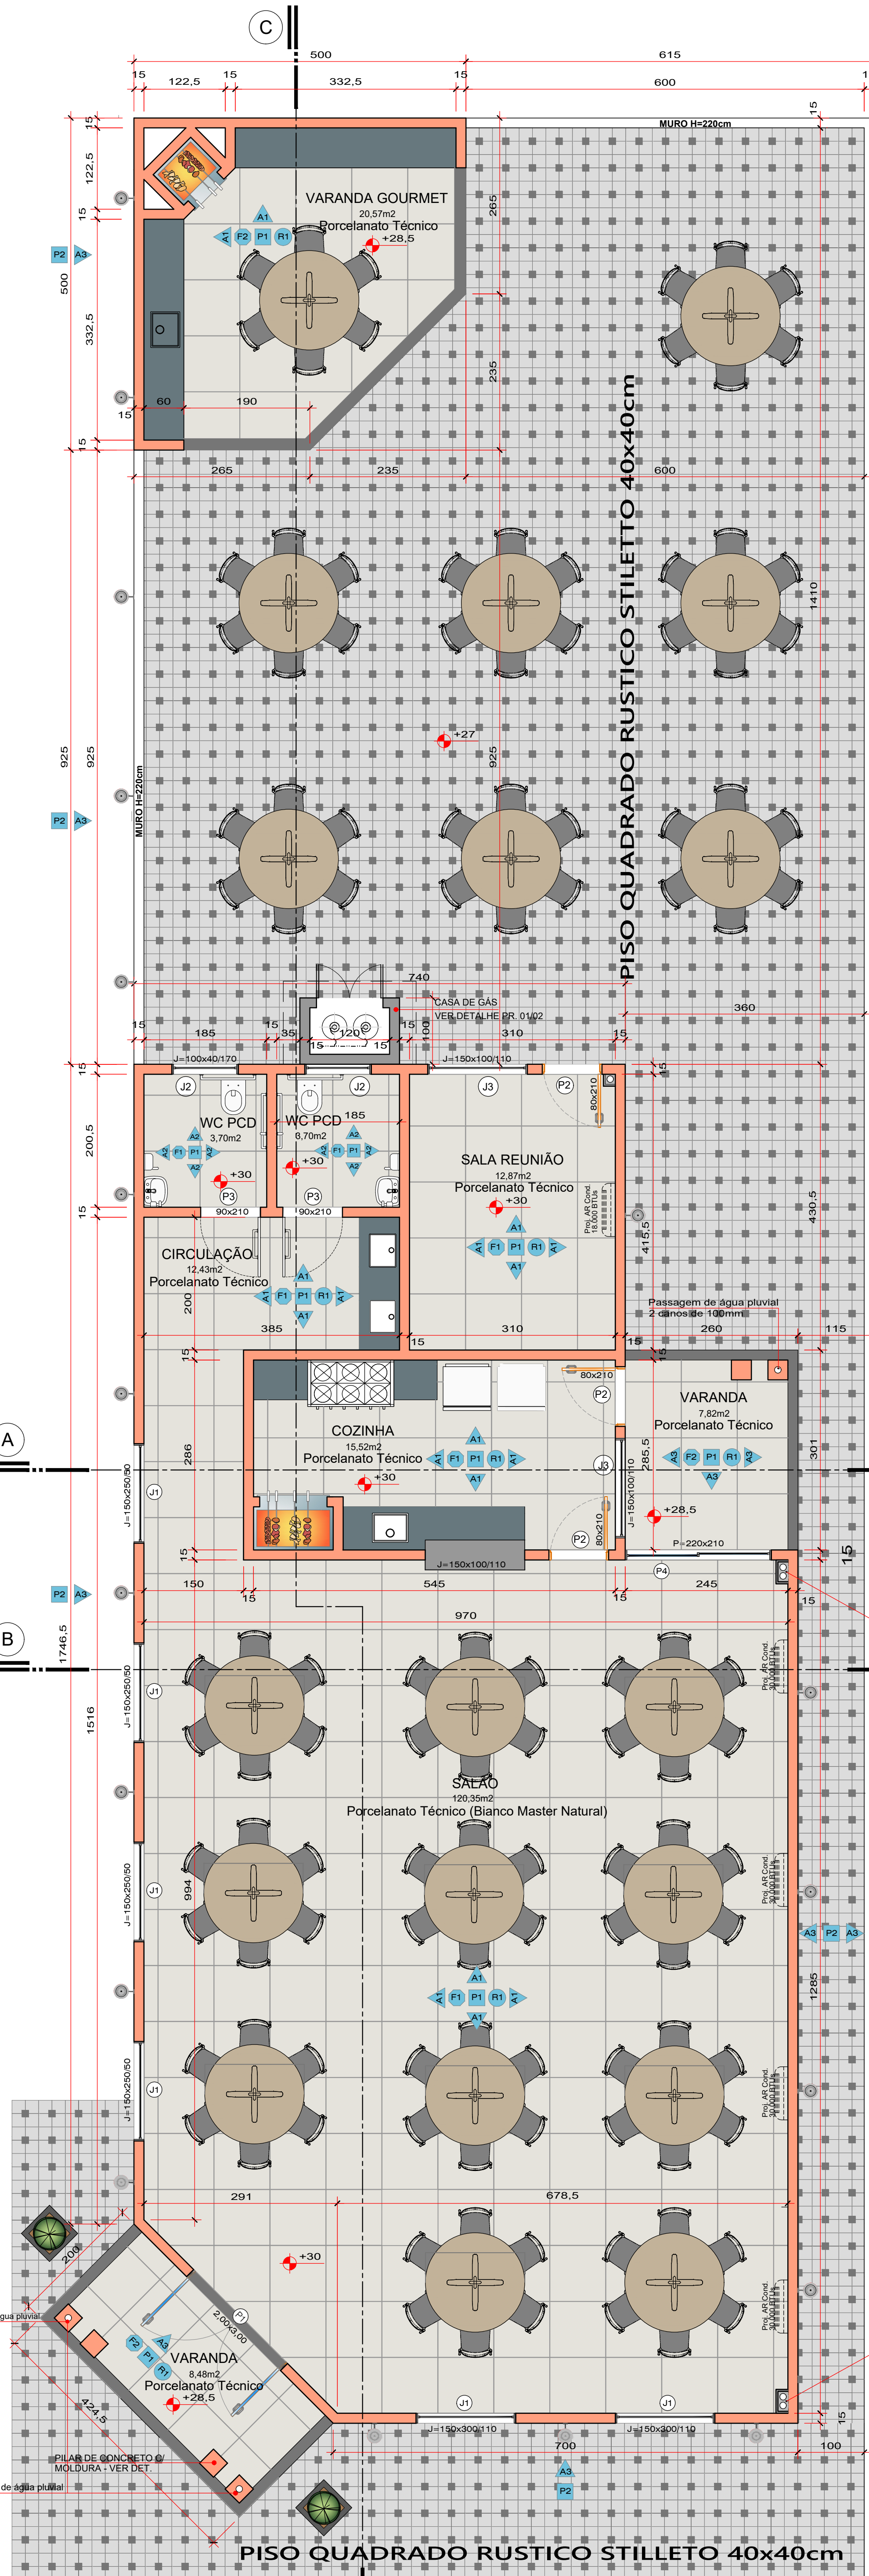


PLANTA BAIXA SALÃO
Escala 1/50

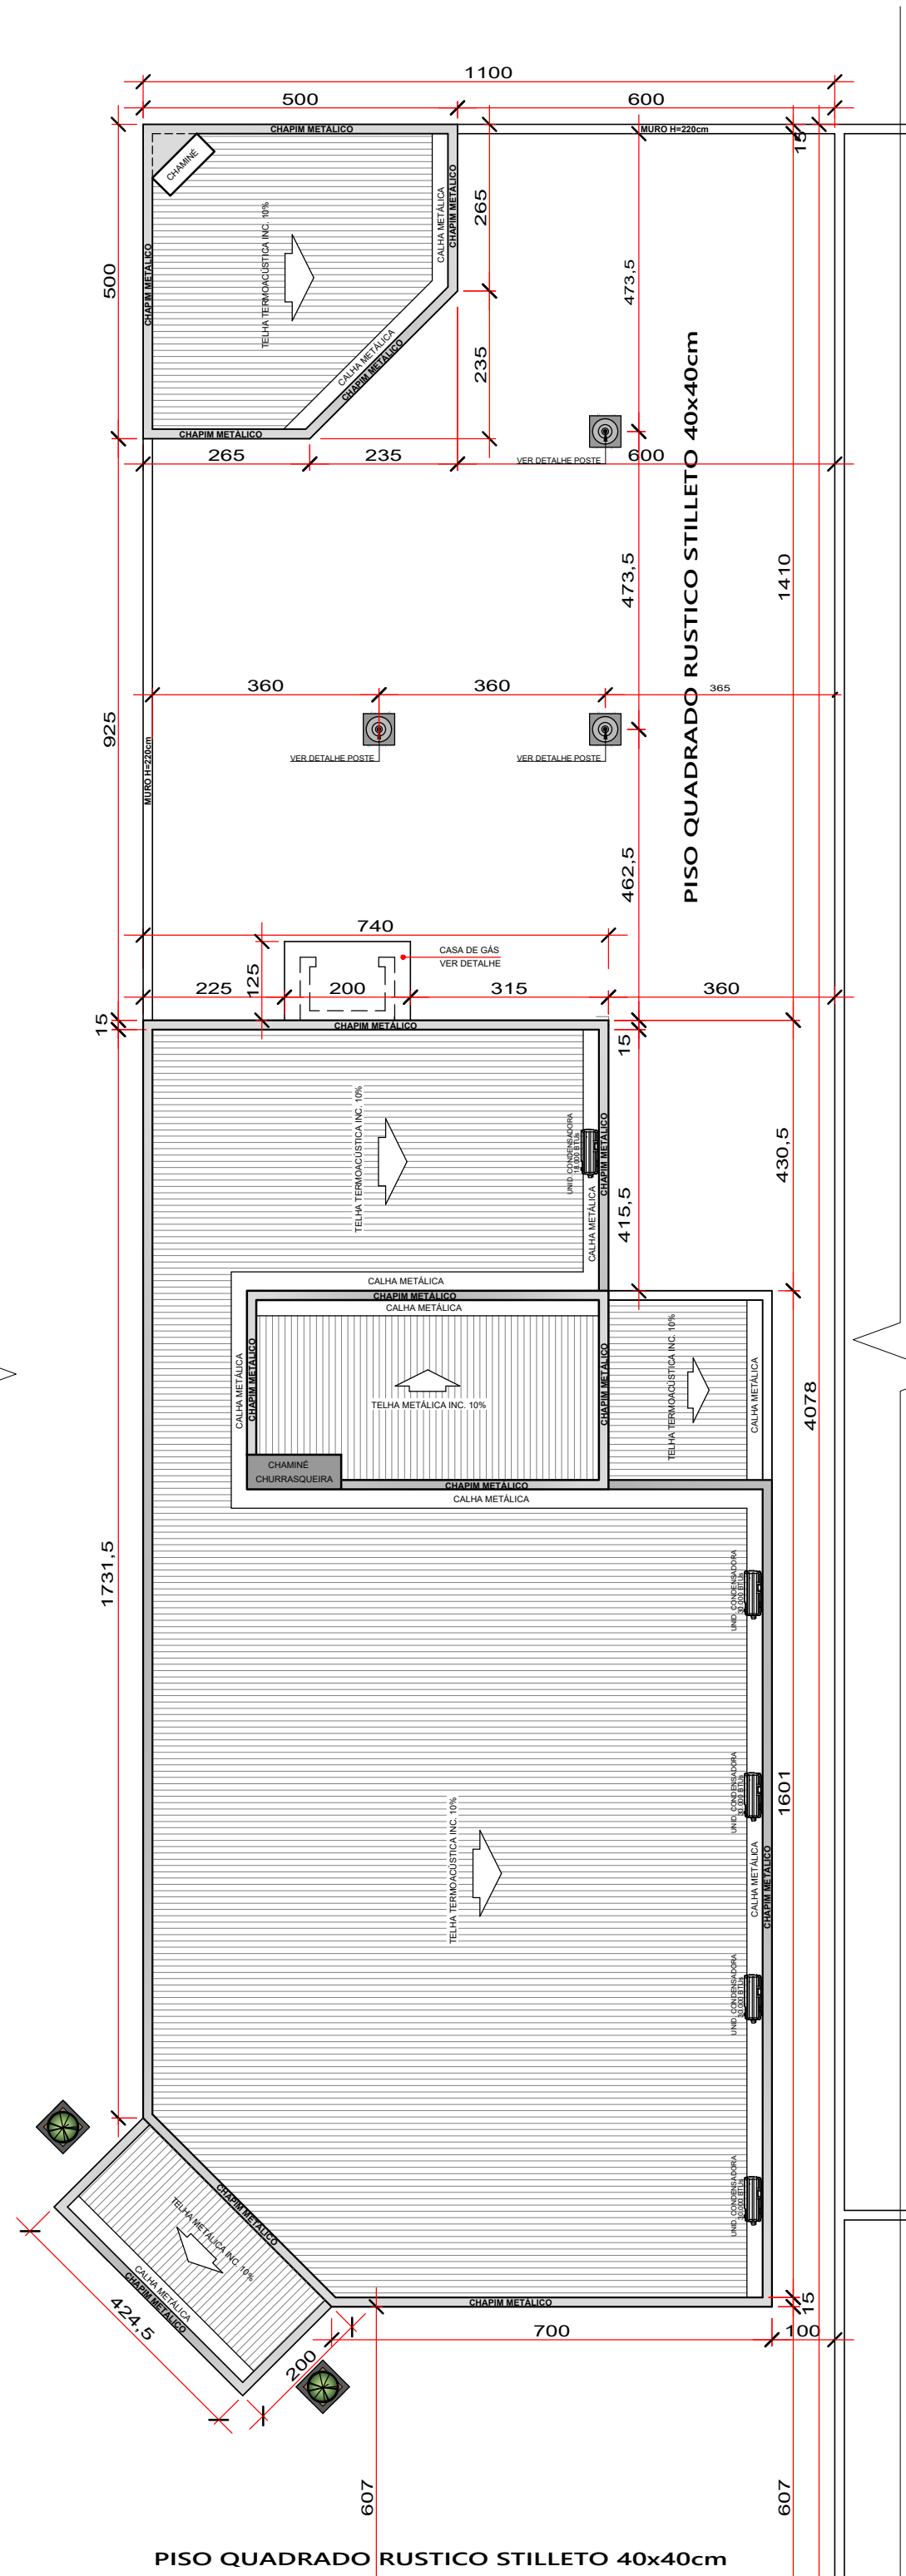


PLANTA COBERTURA
Escala 1/100

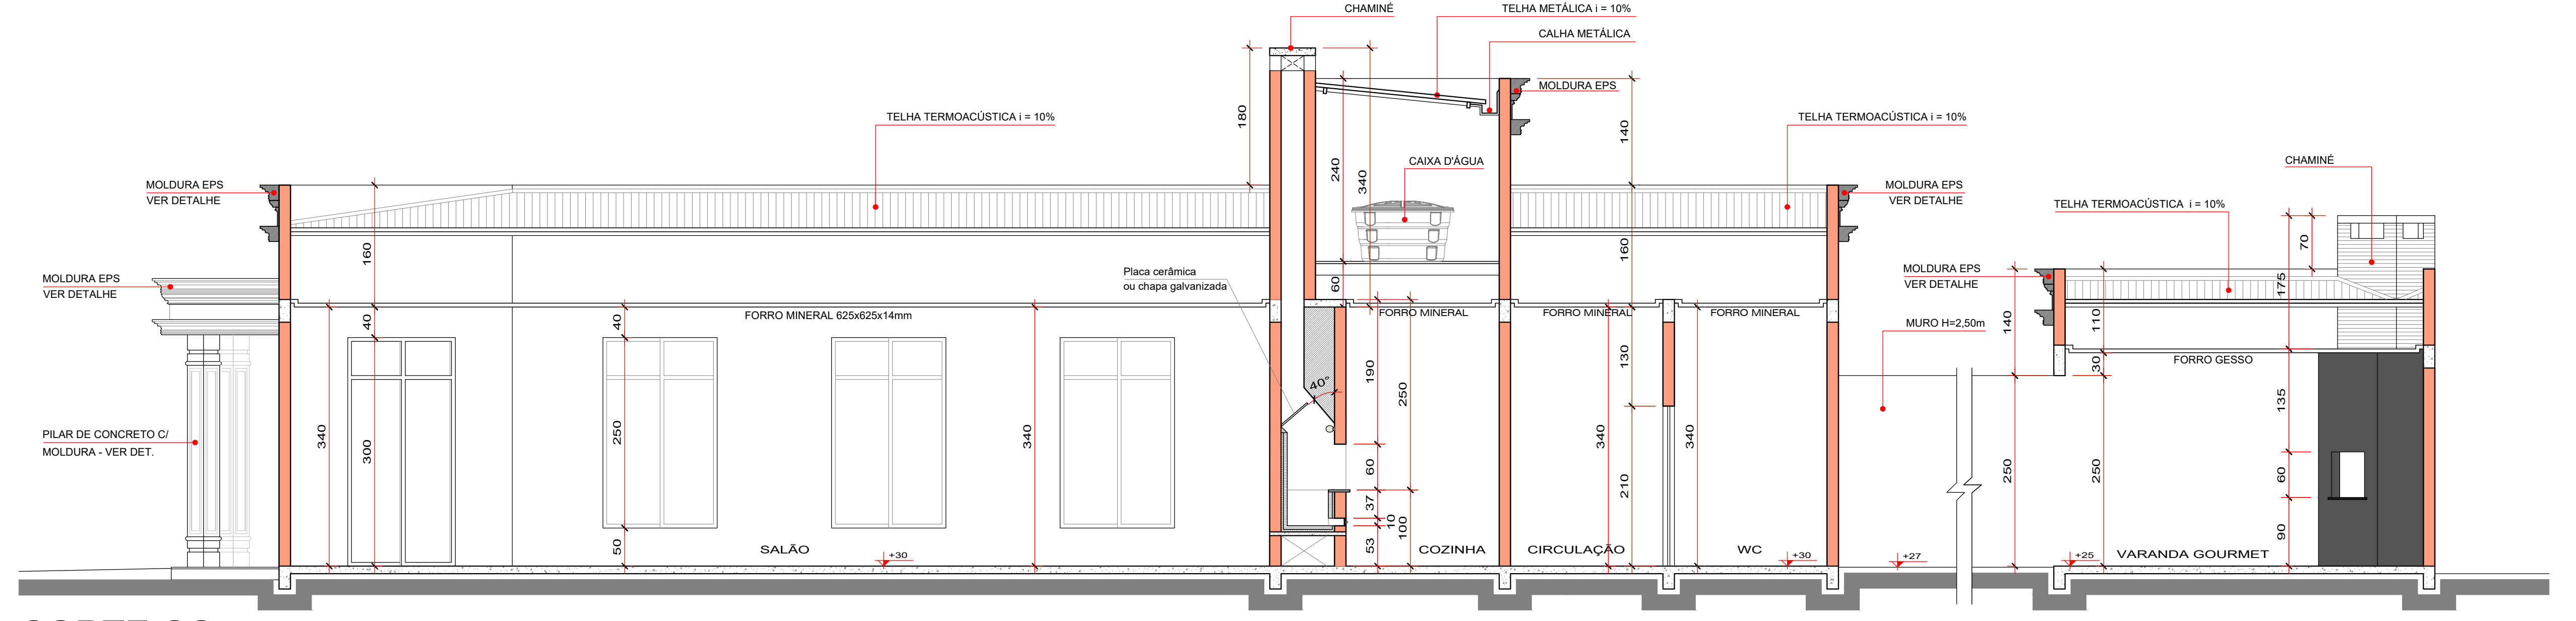


CORTE CC
Escala 1/50

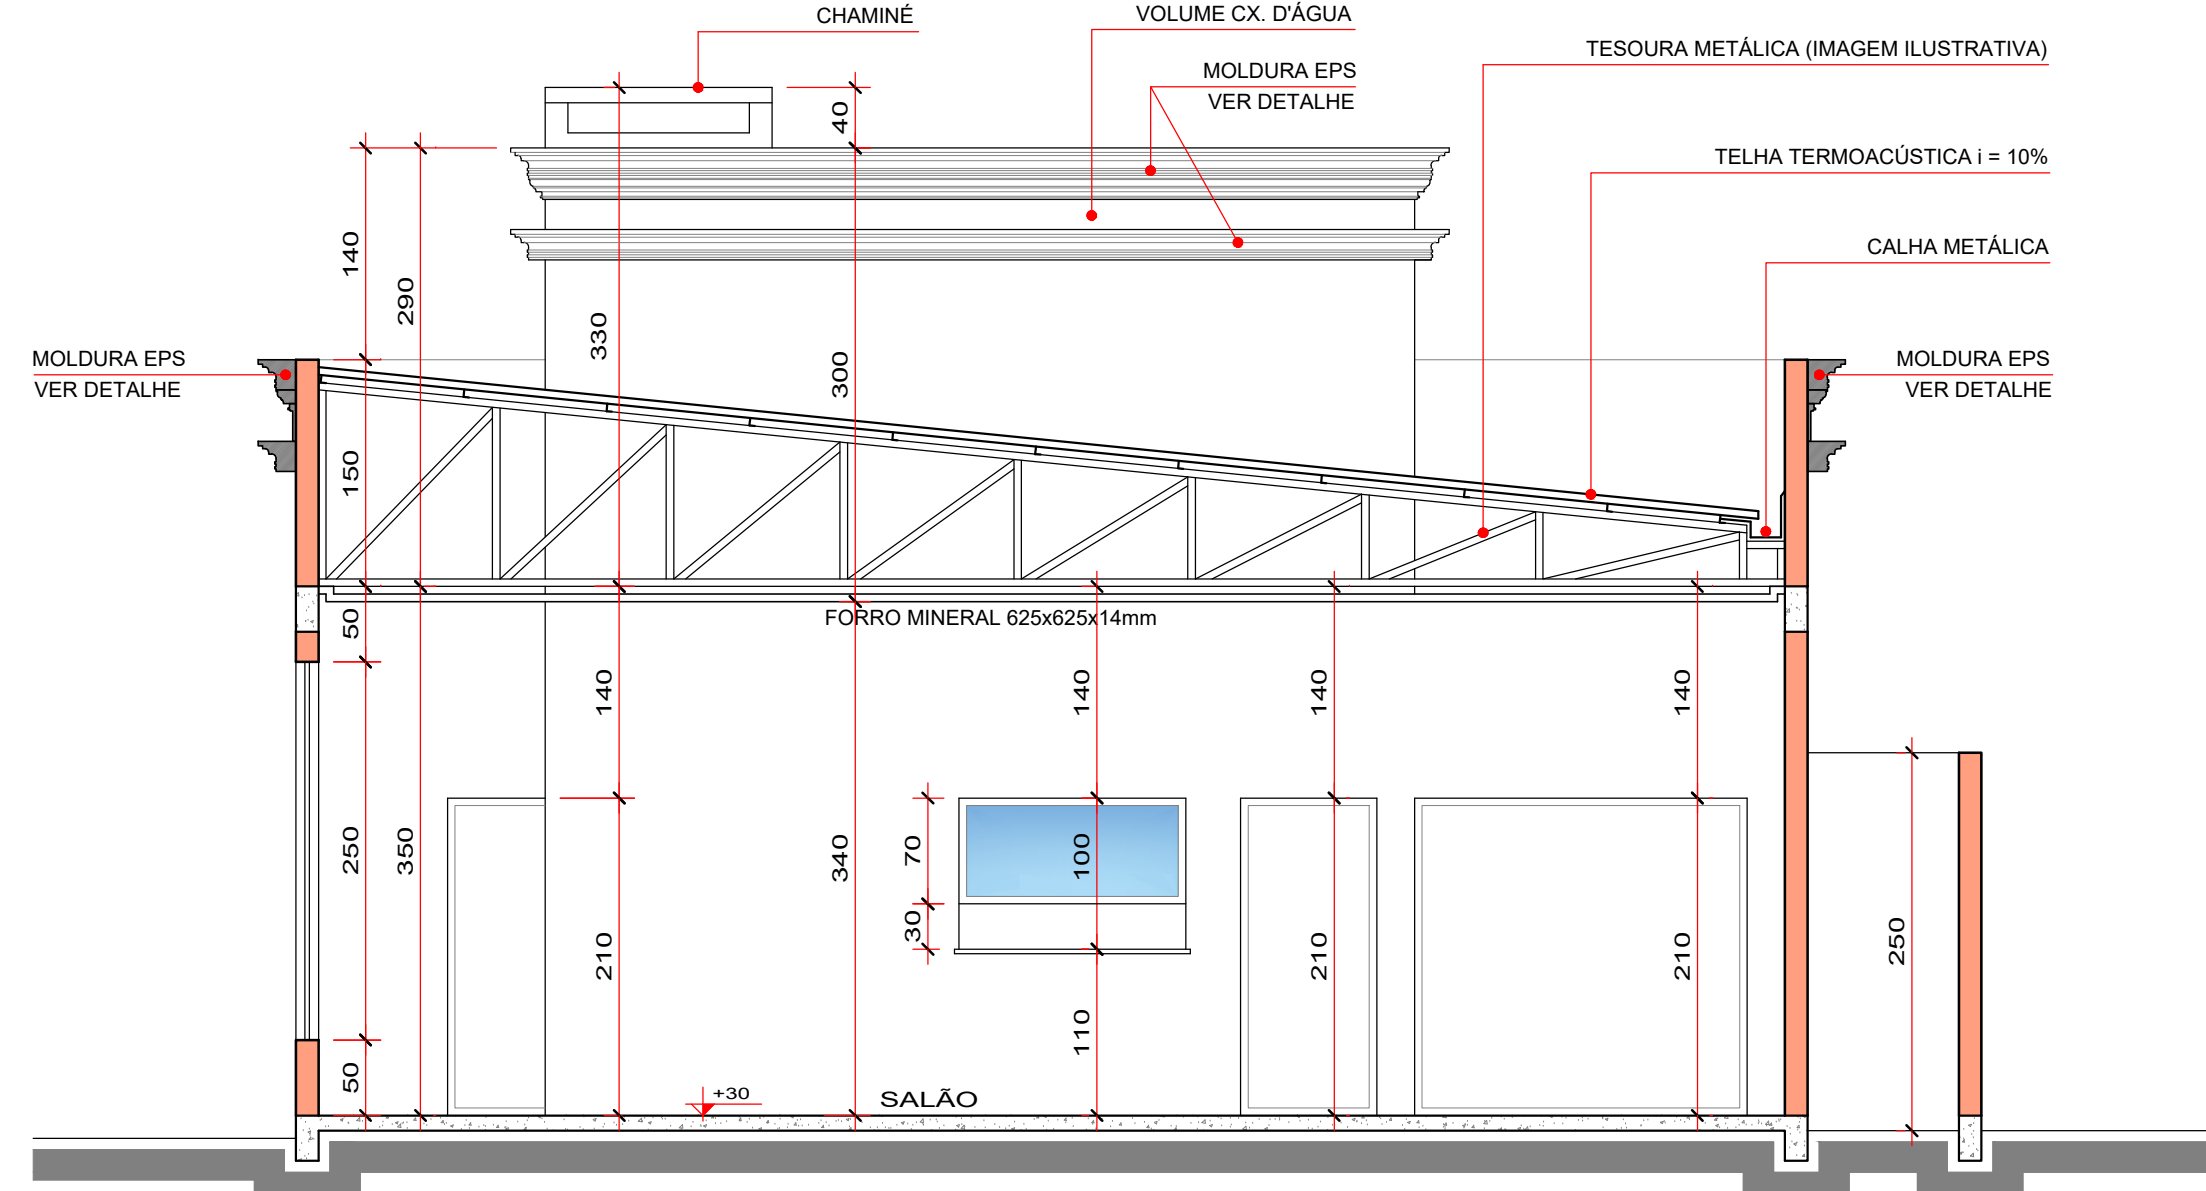

CORTE BB
Escala 1/50

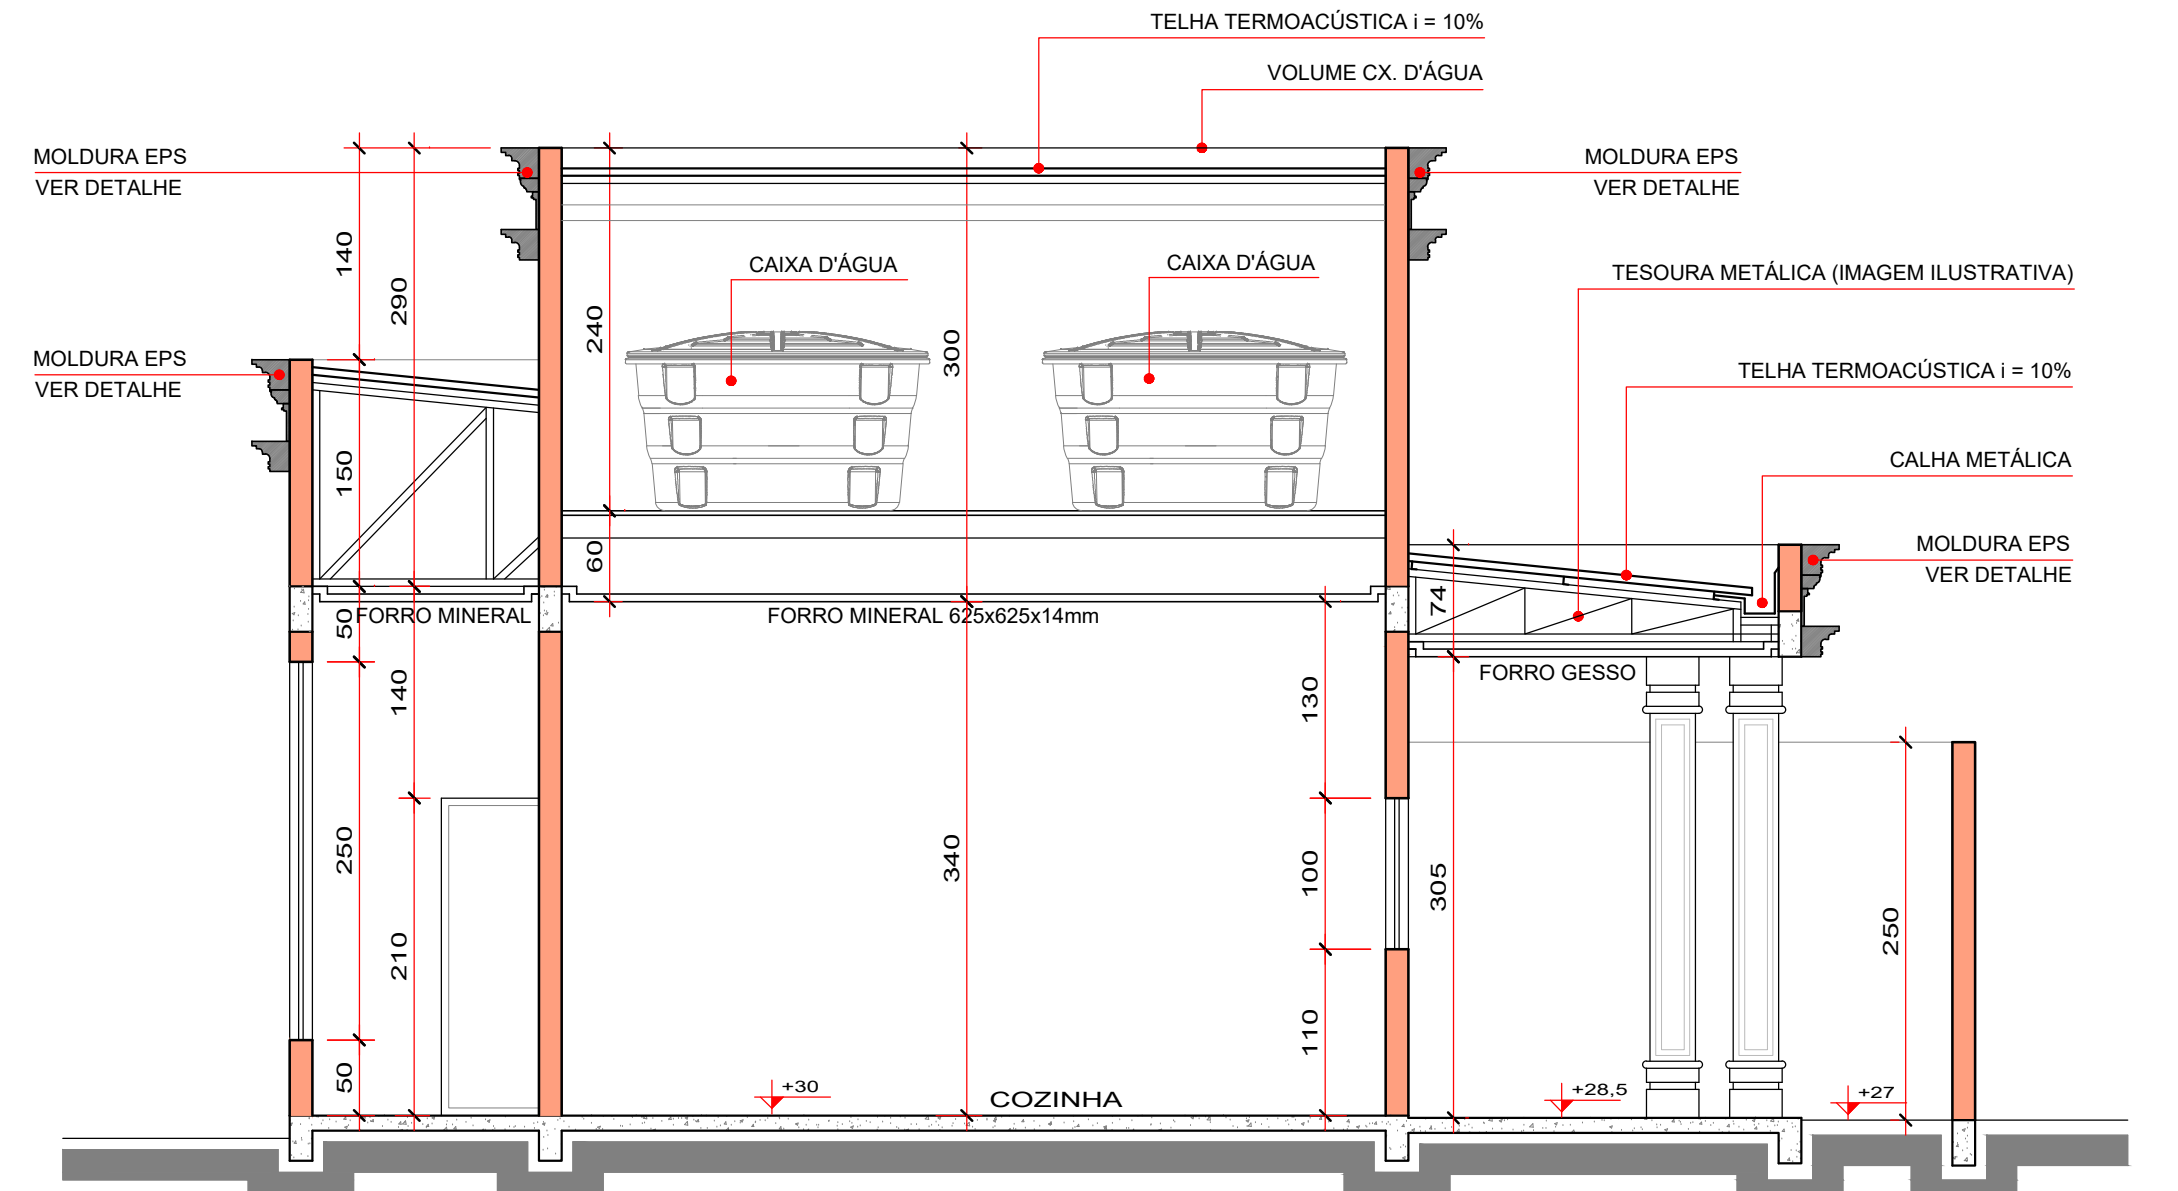

CORTE AA
Escala 1/50

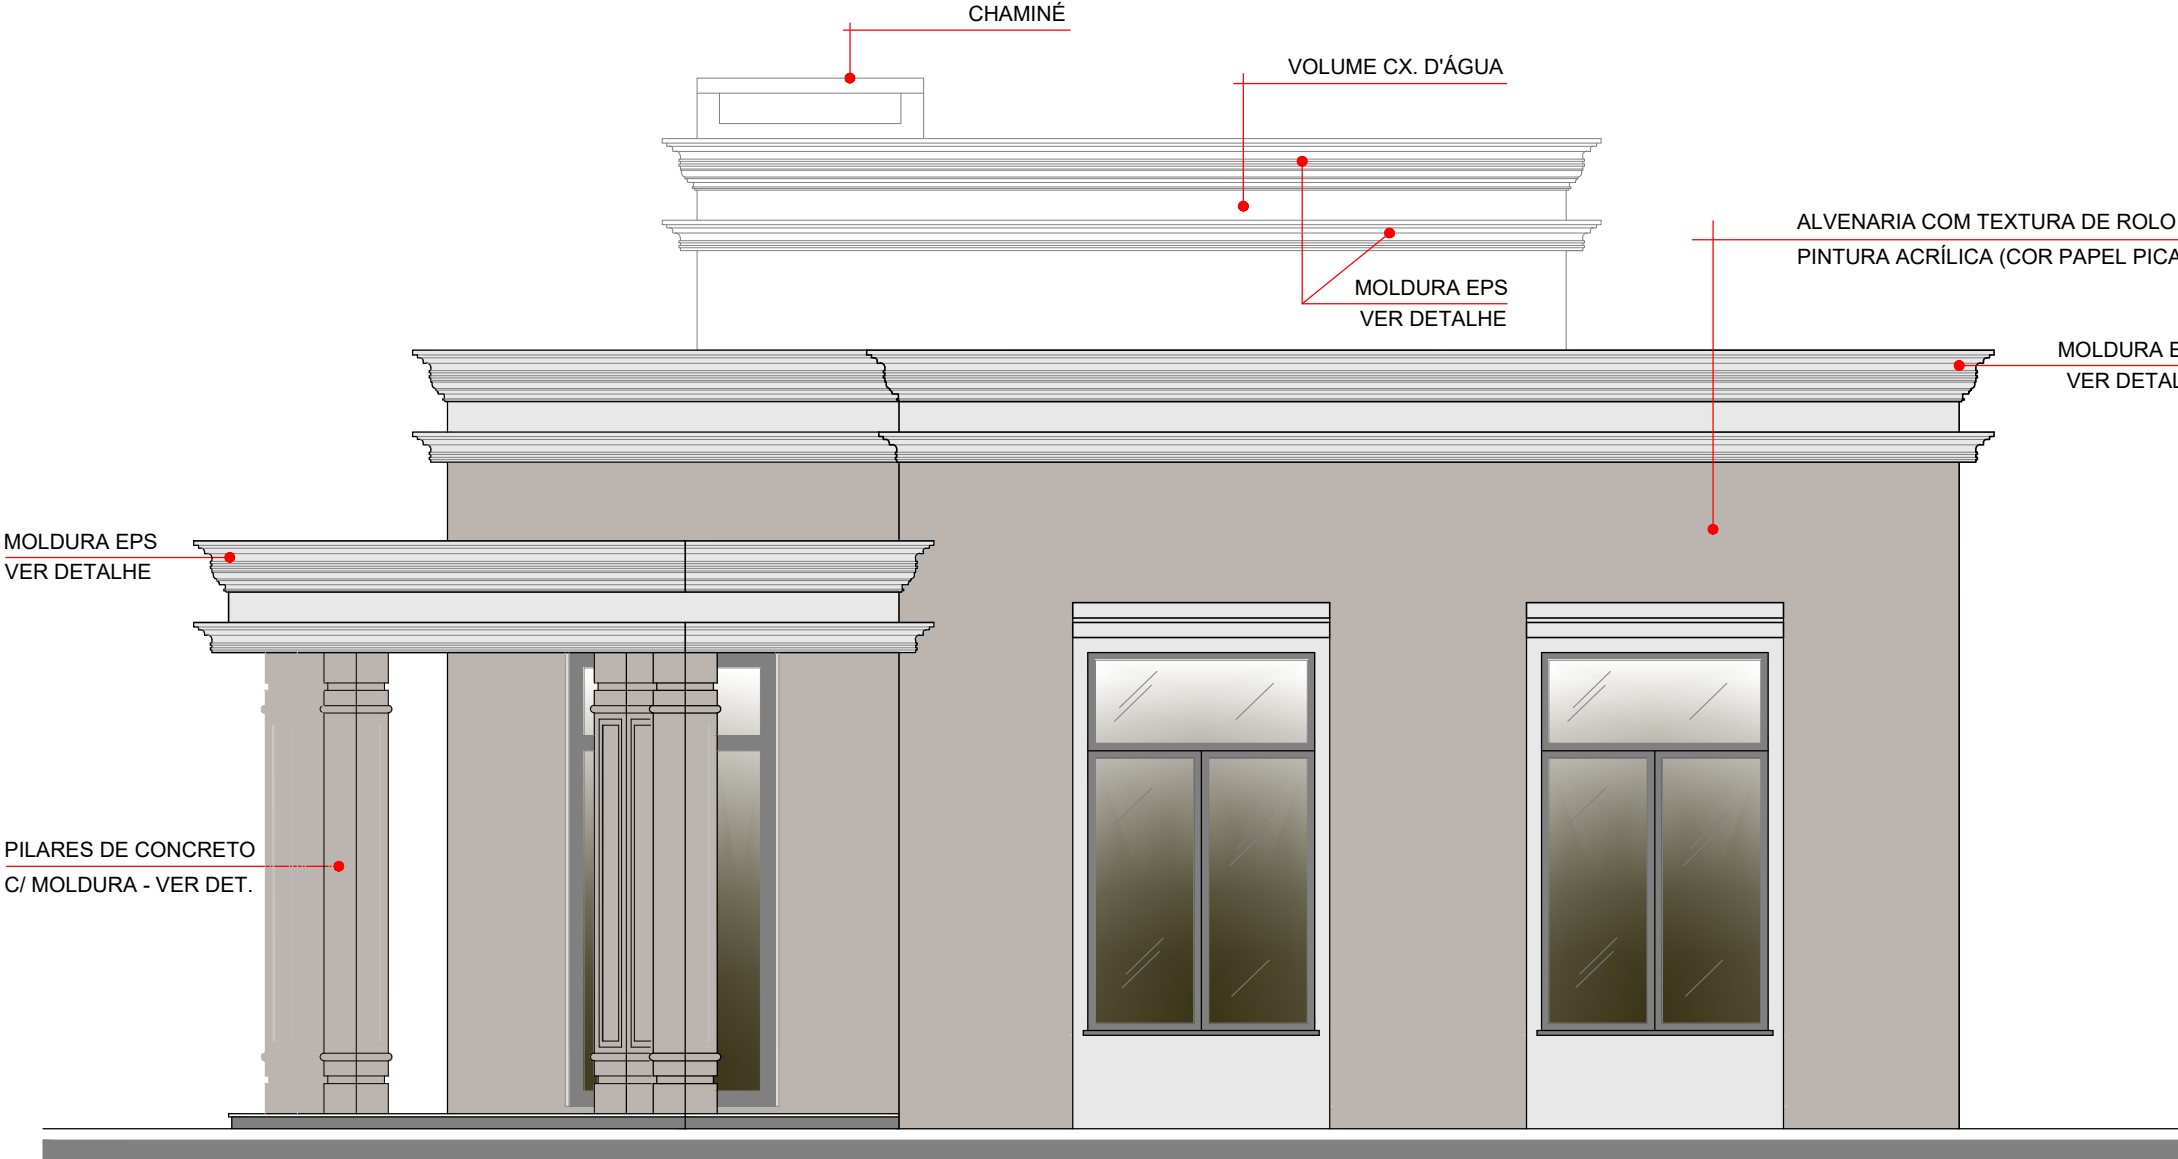

FACHADA FRONTAL
Escala 1/50



IMAGEM FACHADA
S/ Escala

QUADRO GERAL DE ESQUADRIAS				
PORTAS				
CODIGO	LARGURA	ALTURA	QUANT.	FUNCIONAMENTO
P1	2,00	3,00	01	ABRIR - 2 FOLHAS
P2	0,80	2,10	03	ABRIR - 1 FOLHA
P3	0,90	2,10	02	ABRIR - 1 FOLHA
P4	2,20	2,10	01	CORRER - 2 FOLHAS
JANELAS				
CODIGO	LARGURA	ALTURA	QUANT.	FUNCIONAMENTO
J1	1,50	2,50	06	ABRIR - 2 FOLHAS
J2	1,00	0,40	1,70	MAXIM-AR - 1 FOLHA
J3	1,50	1,00	1,10	CORRER - 4 FOLHAS
J4	1,50	1,00	1,10	ABERTURA BALCÃO

ESPECIFICAÇÃO DE REVESTIMENTOS	
LEGENDA	DESCRIÇÃO
PISOS	
P1	Porcelanato Urban Bege Acetinado Retificado 84x84cm
P2	Piso Concreto modular, conjunto composto por 5 peças.
RODAPE	
R1	Porcelanato Urban Bege Acetinado e Retificado
ALVENARIA	
A1	Alvenaria + Molduras com pintura em tinta acrílica cor Branco Gelo sobre duas demãos de massa PVA lixada (do piso ao teto).
A2	Revestimento com Cerâmica, Cetim Branco 30x60cm (do piso ao teto).
A3	Alvenaria com pintura em tinta acrílica texturizada no rolo, cor Cinza Elefante, sobre duas demãos de massa PVA lixada (do piso a Moldura).
FORRO	
F1	Forro Modular de Fibra Mineral, Cada painel obedece as modulações de 625 x 625 x 14mm.
F2	Forro Gesso Acartonado
GRANITO	
G1	Soleira em Granito Preto São Gabriel
G2	Bancada em Granito Preto São Gabriel
G3	Plingadeira em Granito Preto São Gabriel inclinação=3%



IMAGEM PÁTIO
S/ Escala

CARIMPOS E APROVAÇÕES:

ESTADO DE MATO GROSSO
PREFEITURA MUNICIPAL DE RONDONÓPOLIS
SEPPUR - Secretaria Municipal
de Pesquisa e Planejamento Urbano

CENTRO COMUNITÁRIO PEDRA 90

OBRA: DEMOLIÇÃO E CONSTRUÇÃO

ENDEREÇO: RUA JOSÉ ZACARIAS THEODORO ESQ. C/ AVENIDA BATUARA QD-19A, LT-1A
LOTEAMENTO PEDRA 90 - RONDONÓPOLIS - MT.

AUTOR PROJETO: MATEUS VINÍCIUS DE SOUZA MATOS
Arquiteto e Urbanista - CAU N. 83351-3

RESPONSÁVEL TÉCNICO PELA EXECUÇÃO: (Nº ART/RRT) (Nº ART/RRT)

NÚMERO DA ART/RRT: (Nº ART/RRT)

QUADRO DE ÁREAS

TERRENO CENTRO COMUNITÁRIO	2.996,88m²
CONSTRUÇÃO EXIST. (DEM. PEDRA 90)	264,50m²
CONSTRUÇÃO EXIST. A DEMOLIR	199,21m²
ÁREA TOTAL DA CONSTRUÇÃO	468,29m²
ÁREA LIVRE DESCOBERTA	2.528,59m²
CHAPÉU GRAMA A REFORMAR	162,23m²
PLAYGROUND A REFORMAR	102,53m²
ACADÊMIA EXIST. A REFORMAR	96,46m²
PISO RÚSTICO STILLETTO	1.006,46m²
ÁREA PERÍMETRO	144,27m²
TAXA DE OCUPAÇÃO	56,17%
CORFICIENTE APROPRIETAMENTO	5,81%

CONTEÚDO

PLANTA BAIXA - CORTES -
FACHADA FRONTAL
DETALHES: MOLDEIRA EPS,
PILARES,
IMAGENS.

DESENHO: (R / Nº)
FEVEREIRO/2028
REVISÃO: (R / Nº)
ESCALA: INDICADA

FRANCA Nº
03/05

SEPPUR (Secretaria Municipal de Pesquisa e Planejamento Urbano de Rondonópolis) Avenida Duque de Caxias, 526 - Rondonópolis/MT