




1 PROJETO
ESCALA 1:60

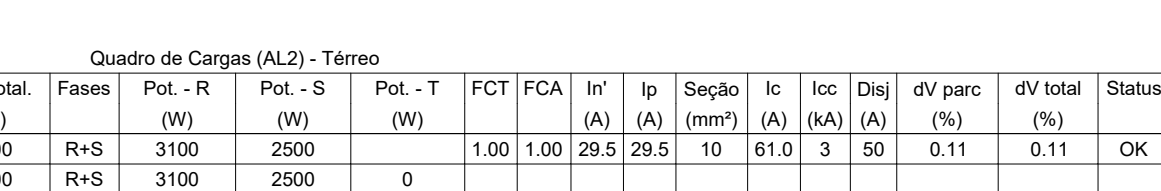

5 LEGENDA
SEM ESCALA

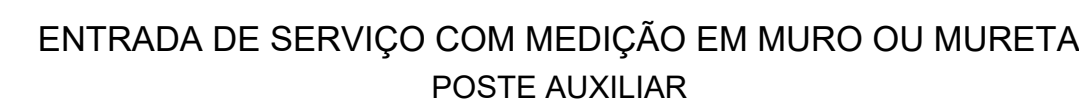

QM2

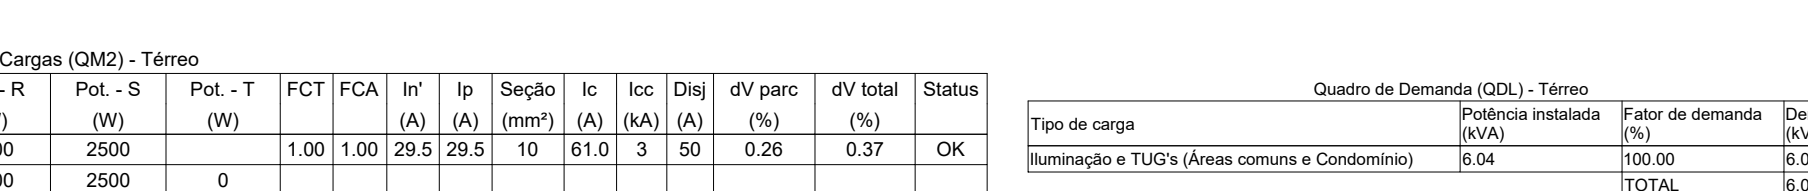

8 DETALH
SEM ESCALA



10 DETALH
SEM ESCALA




CARIMBOS E APROVAÇÕES



CENTRO COMUNITÁRIO PEDRA 90

OBRA: REFORMA DA PRAÇA ANEXA AO CENTRO COMUNITÁRIO PEDRA 90

AUTOR PROJETO:	RESPONSÁVEL TÉCNICO PELA EXECUÇÃO:
----------------	------------------------------------

Country	Year	Value
China	2010	1.0
China	2011	1.0
China	2132	1.0</

THALES AUGUSTO SANCHES BECKER
Emprego: Eletroeletricista - CREA MT 528

(Nº A)

QUADRO DE ÁREAS	CONTEÚDO
-----------------	----------

INSTALAÇÕES ELÉTRICAS - DIAGRAMA

PLANTA BAIXA - DETALHES - NOTAS
QUADRO DE CARGAS - LEGENDA

INFORMAÇÕES NO PROJETO ARQUITETÔNICO	PROJETISTA:	REVISÃO:
--------------------------------------	-------------	----------

PROJETISTA:	REVISOR:
Thales Augusto S. Becker	

DATA:	ESCALA:
FEVEREIRO/2026	

COORDENADAS:

(Nº DAS COOR)

SEPPUR (Secretaria Municipal de Pesquisa e Planejamento Urbano de Rondonópolis) Avenida Duque de Caxias, 526- Rondonópolis/MT

OC-R-TÉ

PRANCHA Nº
01/01