




CORTE BB
ESCALA: 1:50

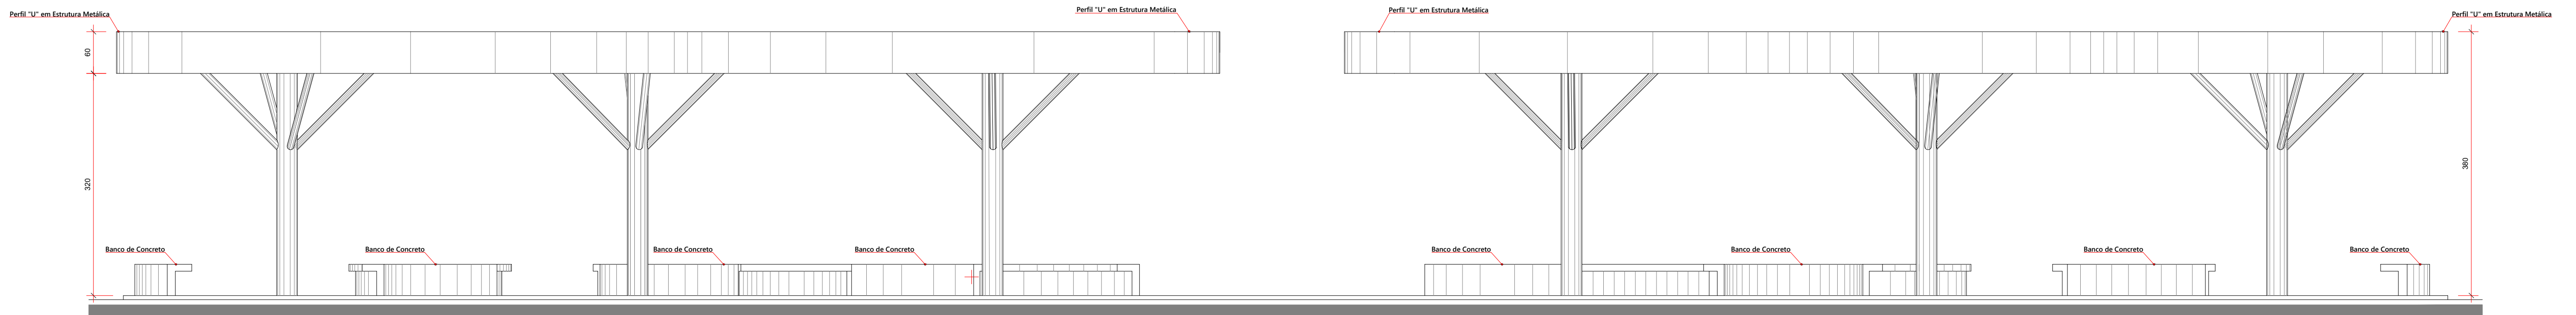


ELEVÇÃO FRONTAL
ESCALA: 1:50

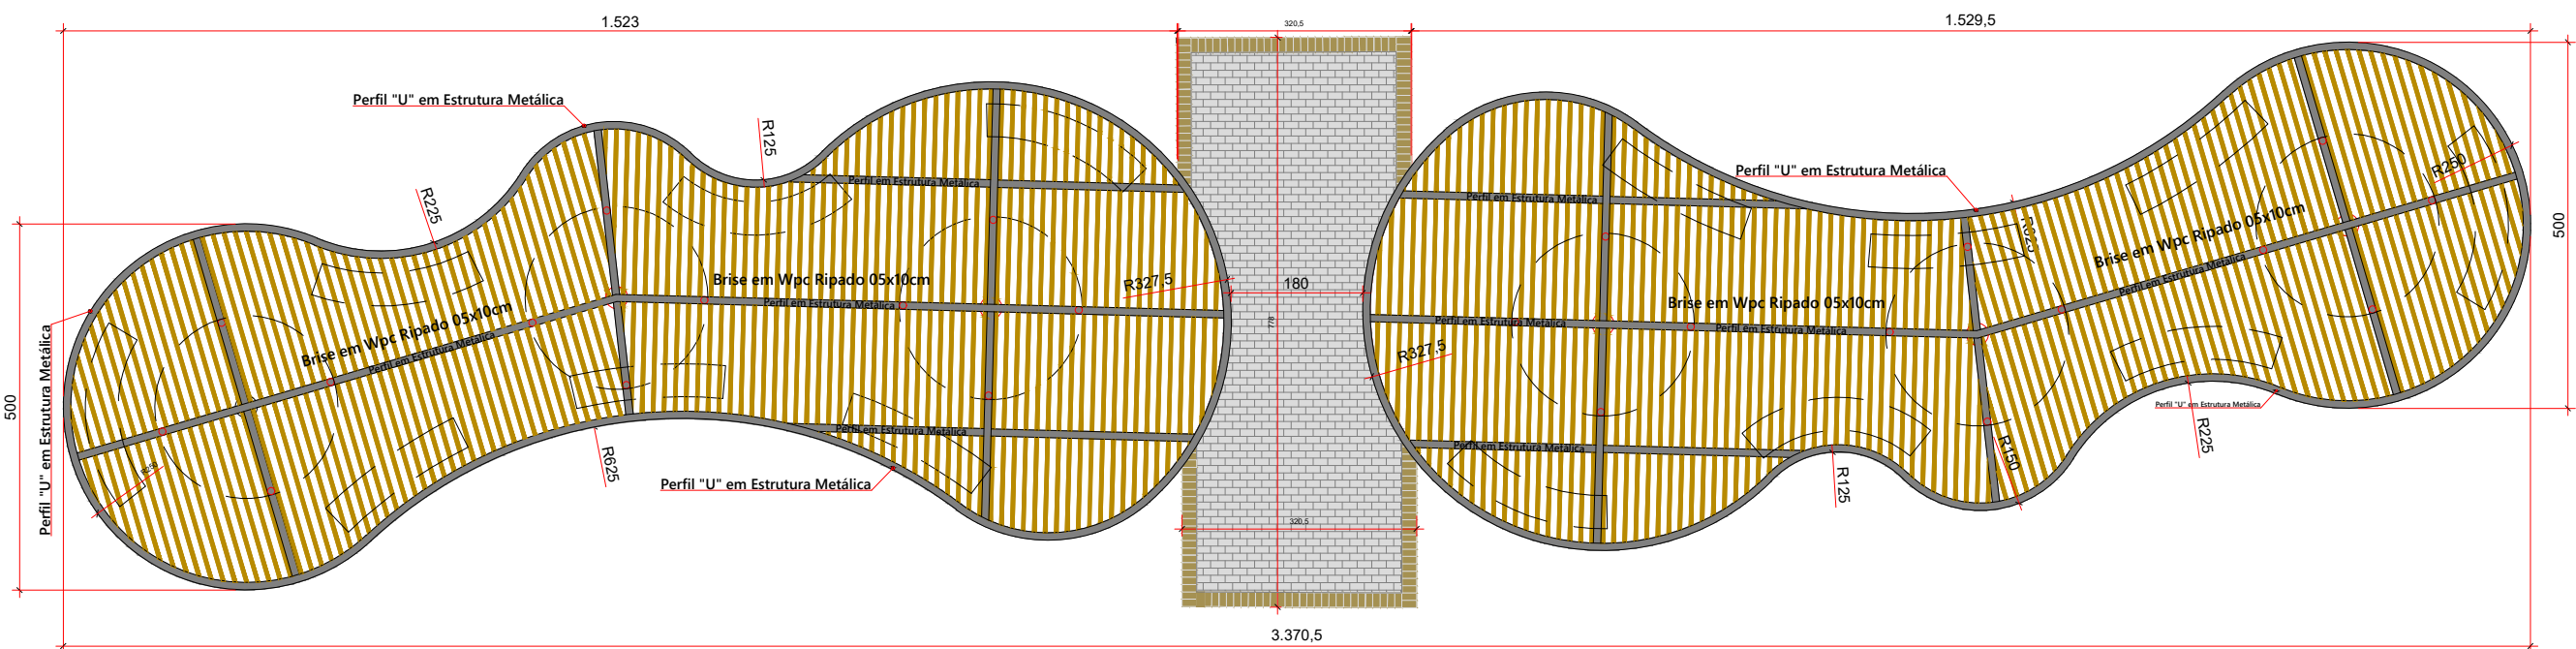

COBERTURA
ESCALA: 1:100

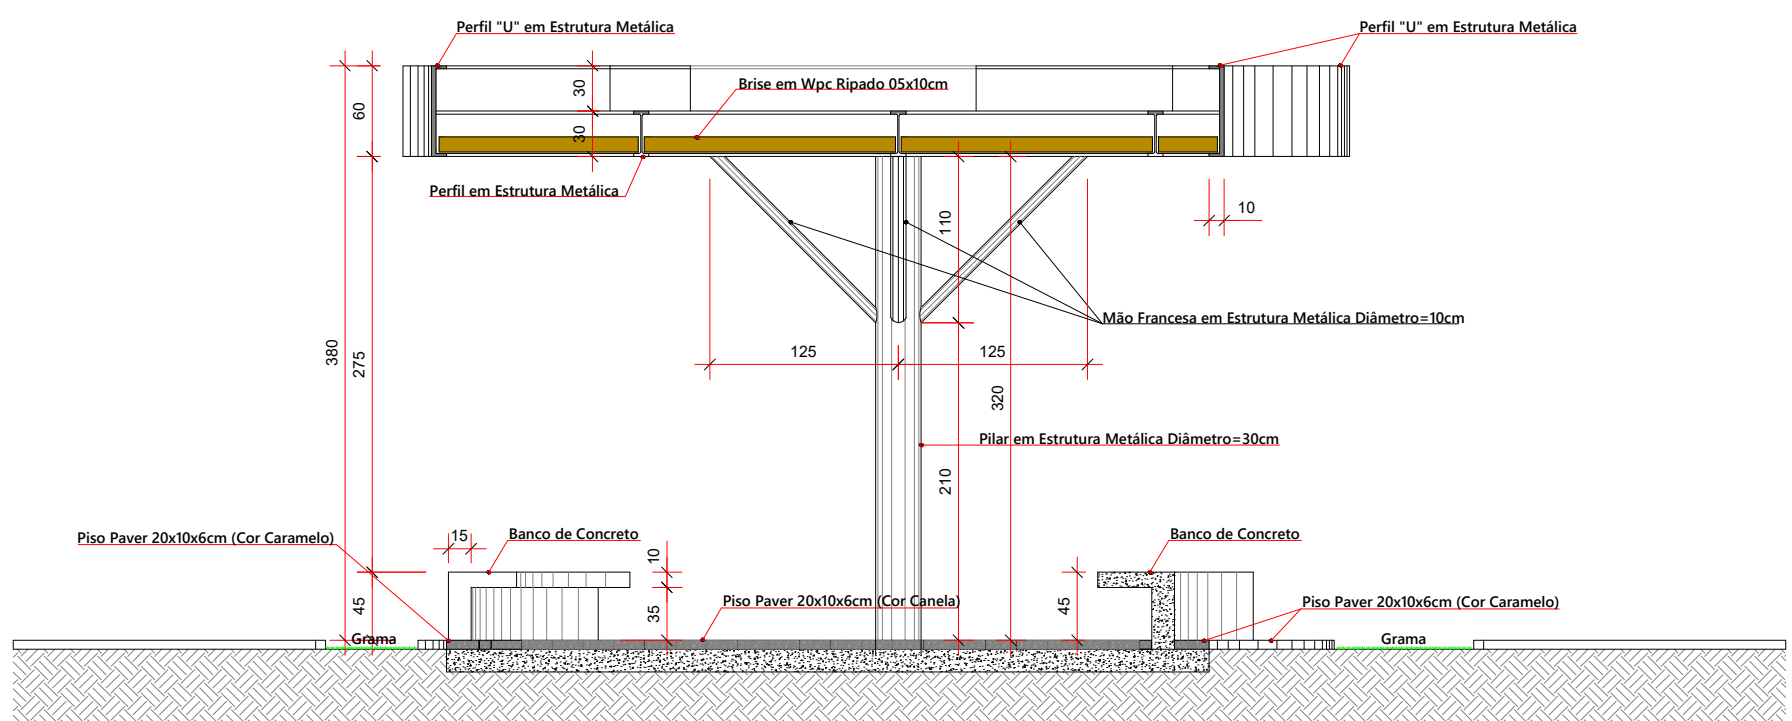


CORTE AA
ESCALA: 1:50

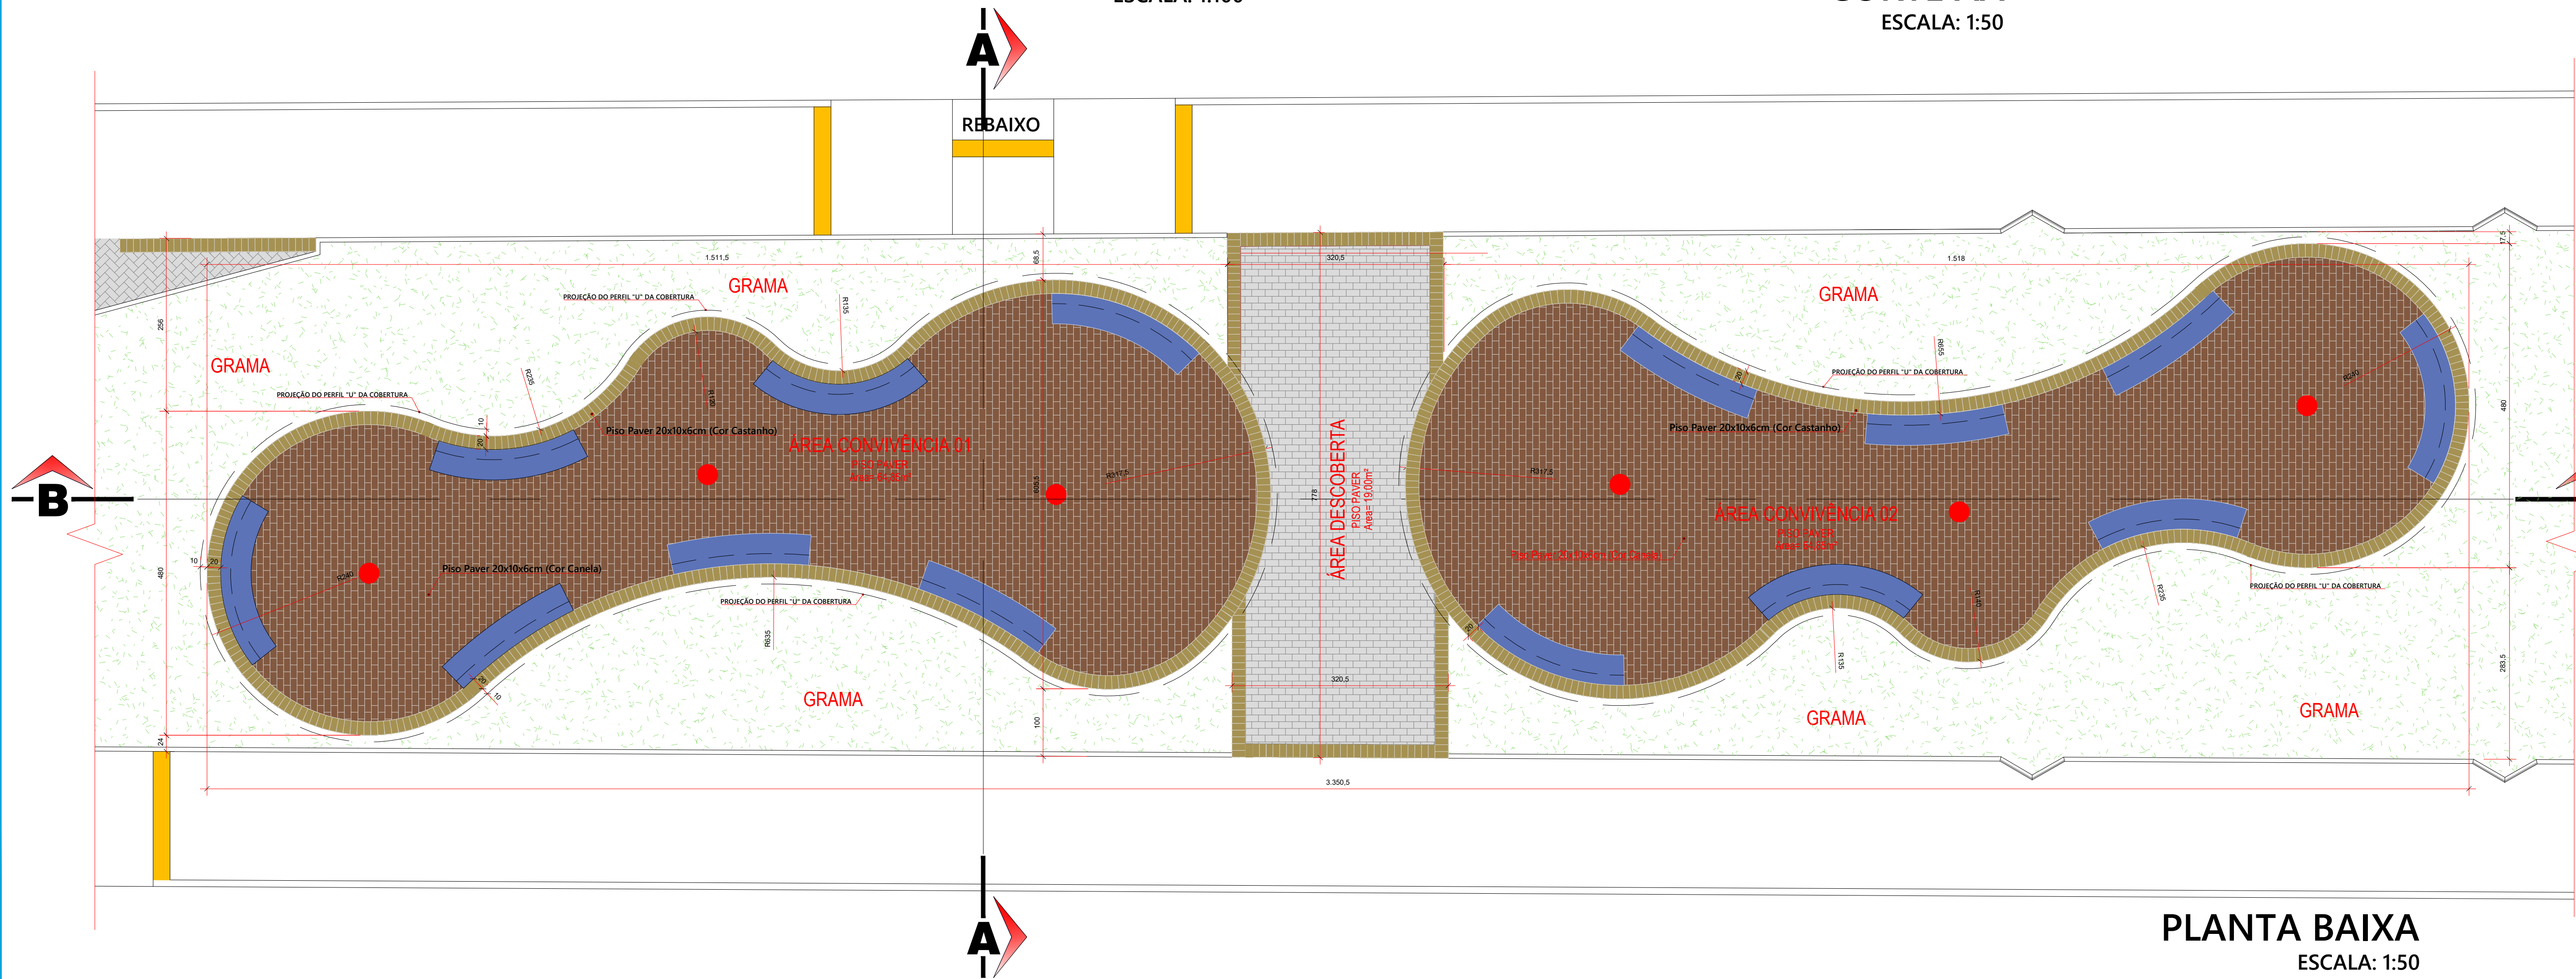

PLANTA BAIXA
ESCALA: 1:50

10 QUIOSQUES CONVIVÊNCIA

CARIMBOS E APROVAÇÕES:

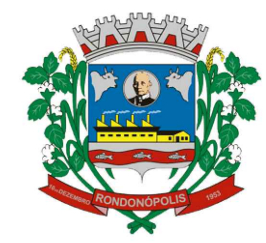

ESTADO DE MATO GROSSO
PREFEITURA MUNICIPAL DE RONDONÓPOLIS
SEPPUR - Secretaria Municipal
de Pesquisa e Planejamento Urbano

PRAÇA LINEAR IRMÃ BERNARDA
(QUIOSQUES ÁREA DE CONVIVÊNCIA)

OBRA: REFORMA E REVITALIZAÇÃO DO CANTEIRO CENTRAL

ENDEREÇO: AVENIDA IRMÃ BERNARDA E AVENIDA RECIFE, NÚCLEO HABITACIONAL
CONJUNTO SÃO JOSÉ/JARDIM TROPICAL, RONDONÓPOLIS - MT.

RESPONSÁVEL TÉCNICO PELO PROJETO:

ÉLBIO FERREIRA BARROS
Engenheiro Civil CREA R.N. 120465564-2

NÚMERO DA ART/RRT: (Nº ART/RRT)

QUADRO DE ÁREAS

ÁREA CONVIVÊNCIA 1 64,85m²
ÁREA CONVIVÊNCIA 2 64,85m²
ÁREA TOTAL CONVIVÊNCIA 129,70m²
ÁREA Piso Paver (Cor Canela) 113,95m²
ÁREA Piso Paver (Cor Castanho) 15,75m²
ÁREA Piso Paver (Cor Cinza) 19,00m²

RESPONSÁVEL TÉCNICO PELA EXECUÇÃO:

NÚMERO DA ART/RRT: (Nº ART/RRT)

CONTEÚDO

QUIOSQUES DE CONVIVÊNCIA

PROJETISTA: André Ormond
DATA: AGOSTO/2025
REVISÃO: (R / Nº)
ESCALA: INDICADA

COORDENADAS: (Nº DAS COORDENADAS)

SEPPUR (Secretaria Municipal de Pesquisa e Planejamento Urbano de Rondonópolis) Avenida Duque de Caxias, 526 - Rondonópolis/MT

00-20-11-COR

PRANCHA Nº
07/09