




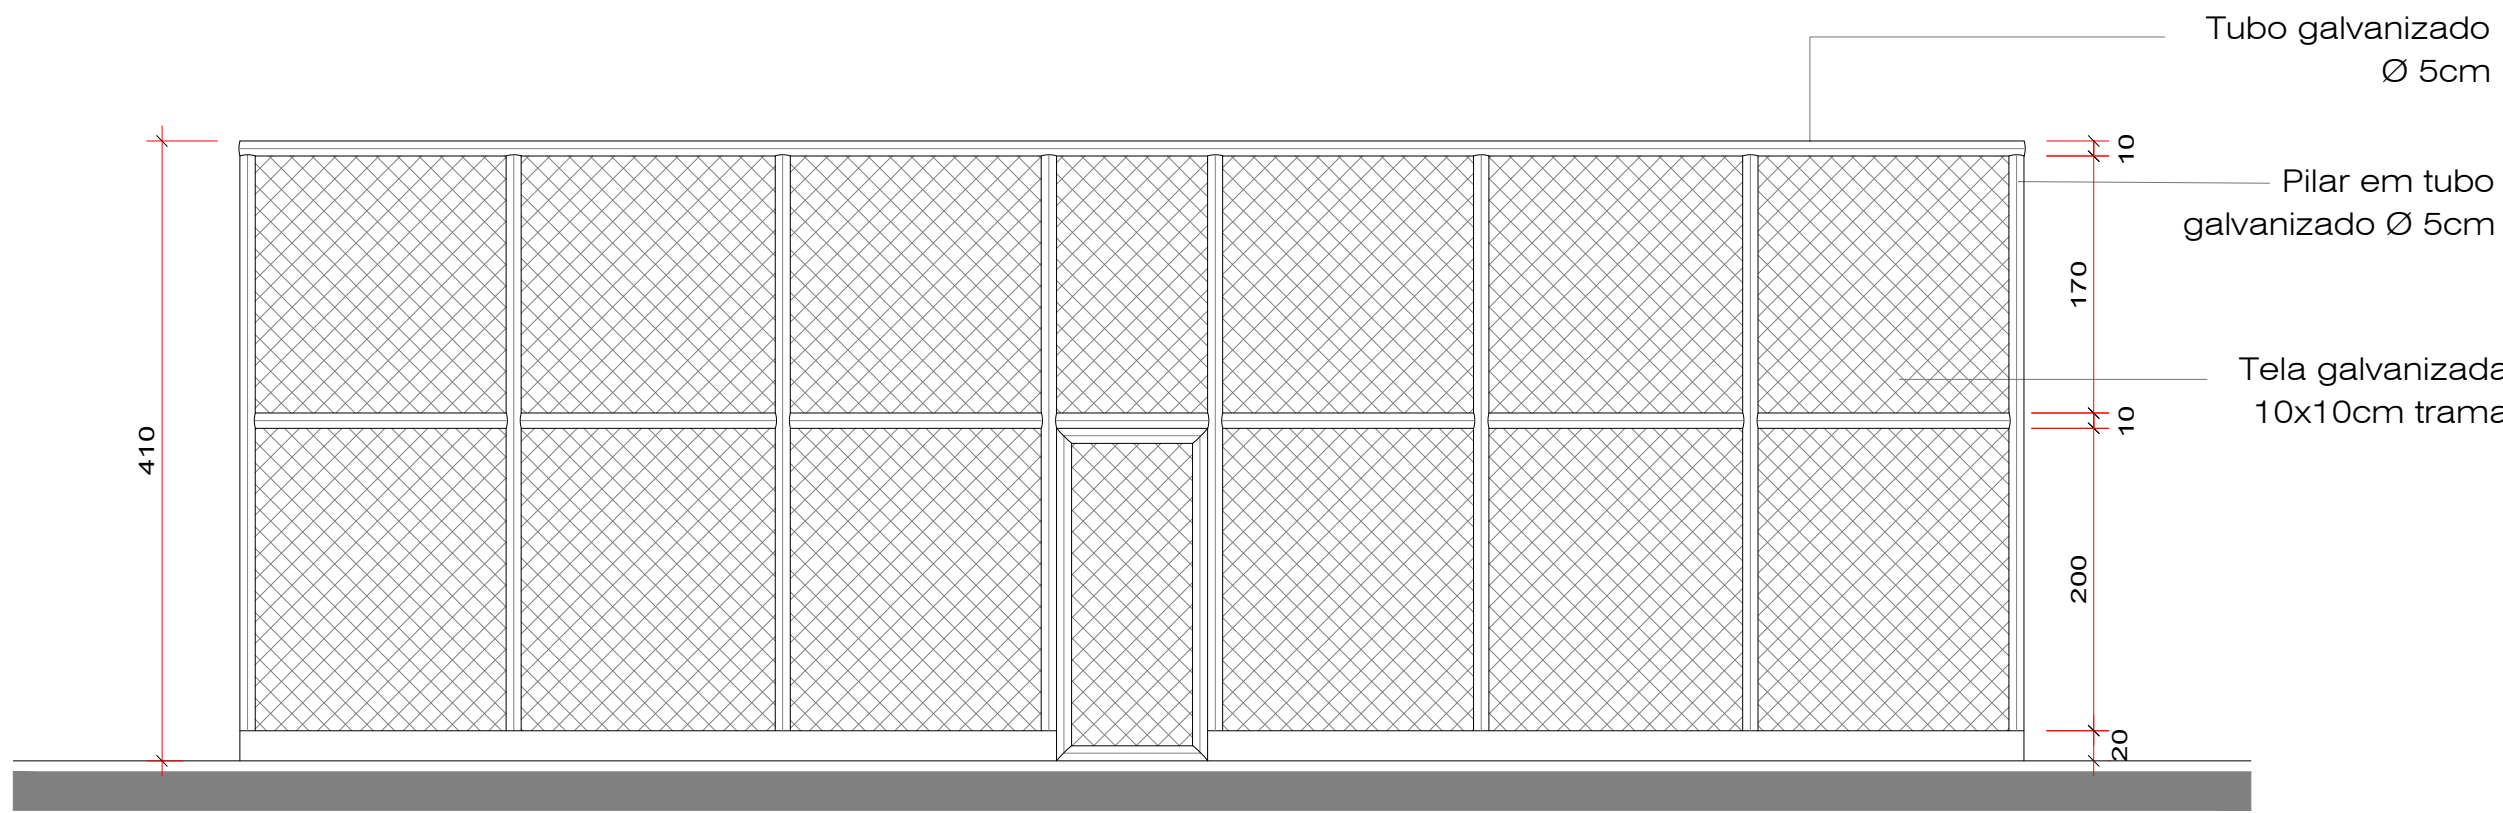

VISTA 01
Escala 1/50

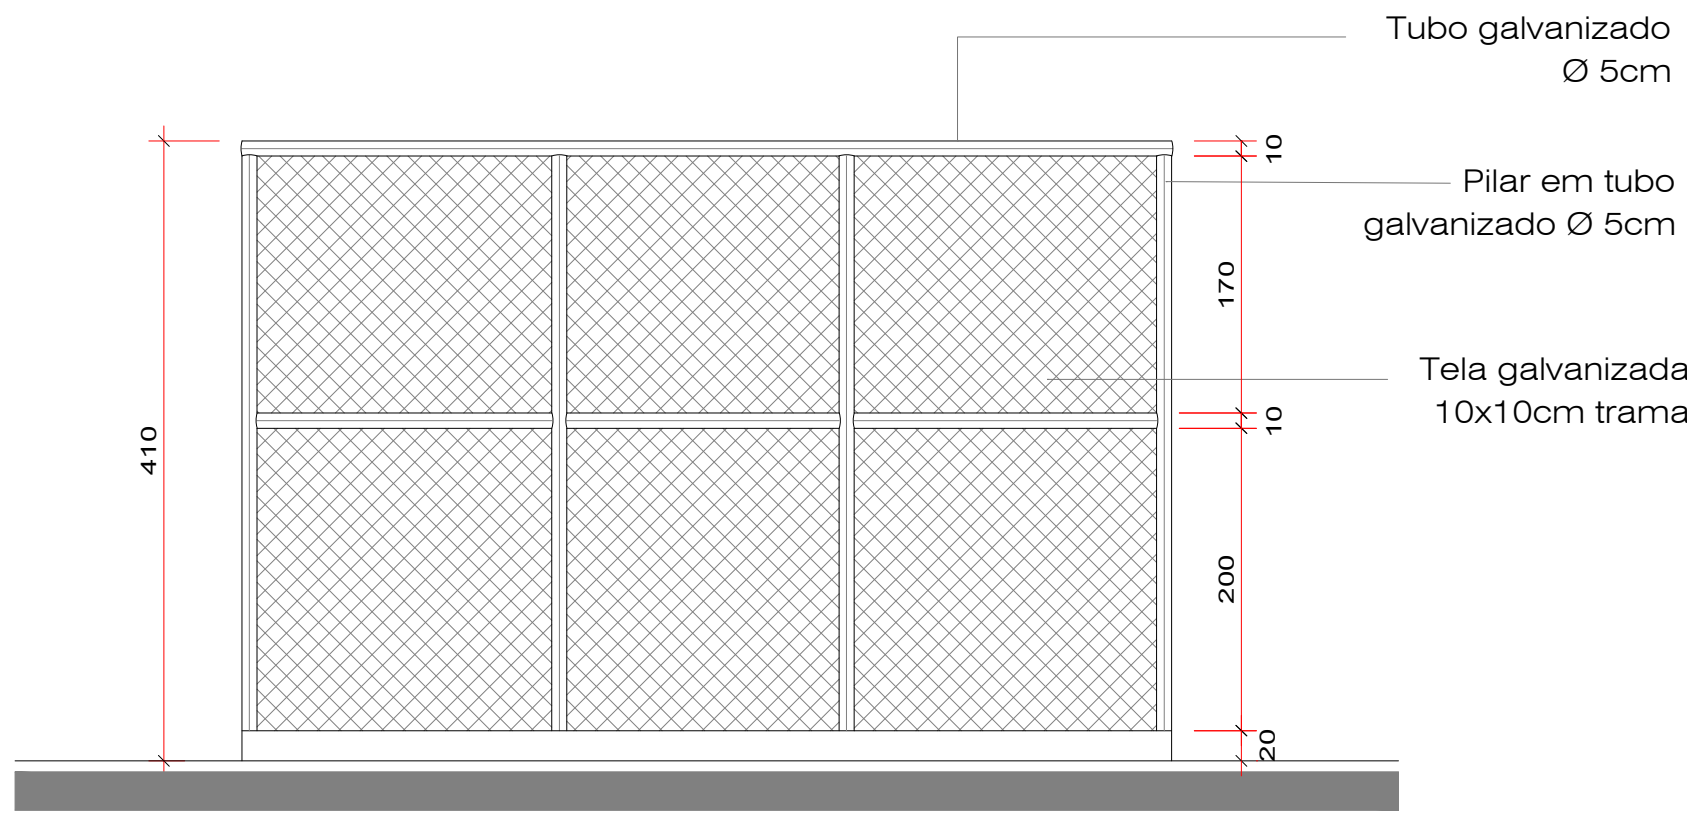


VISTA 04
Escala 1/50

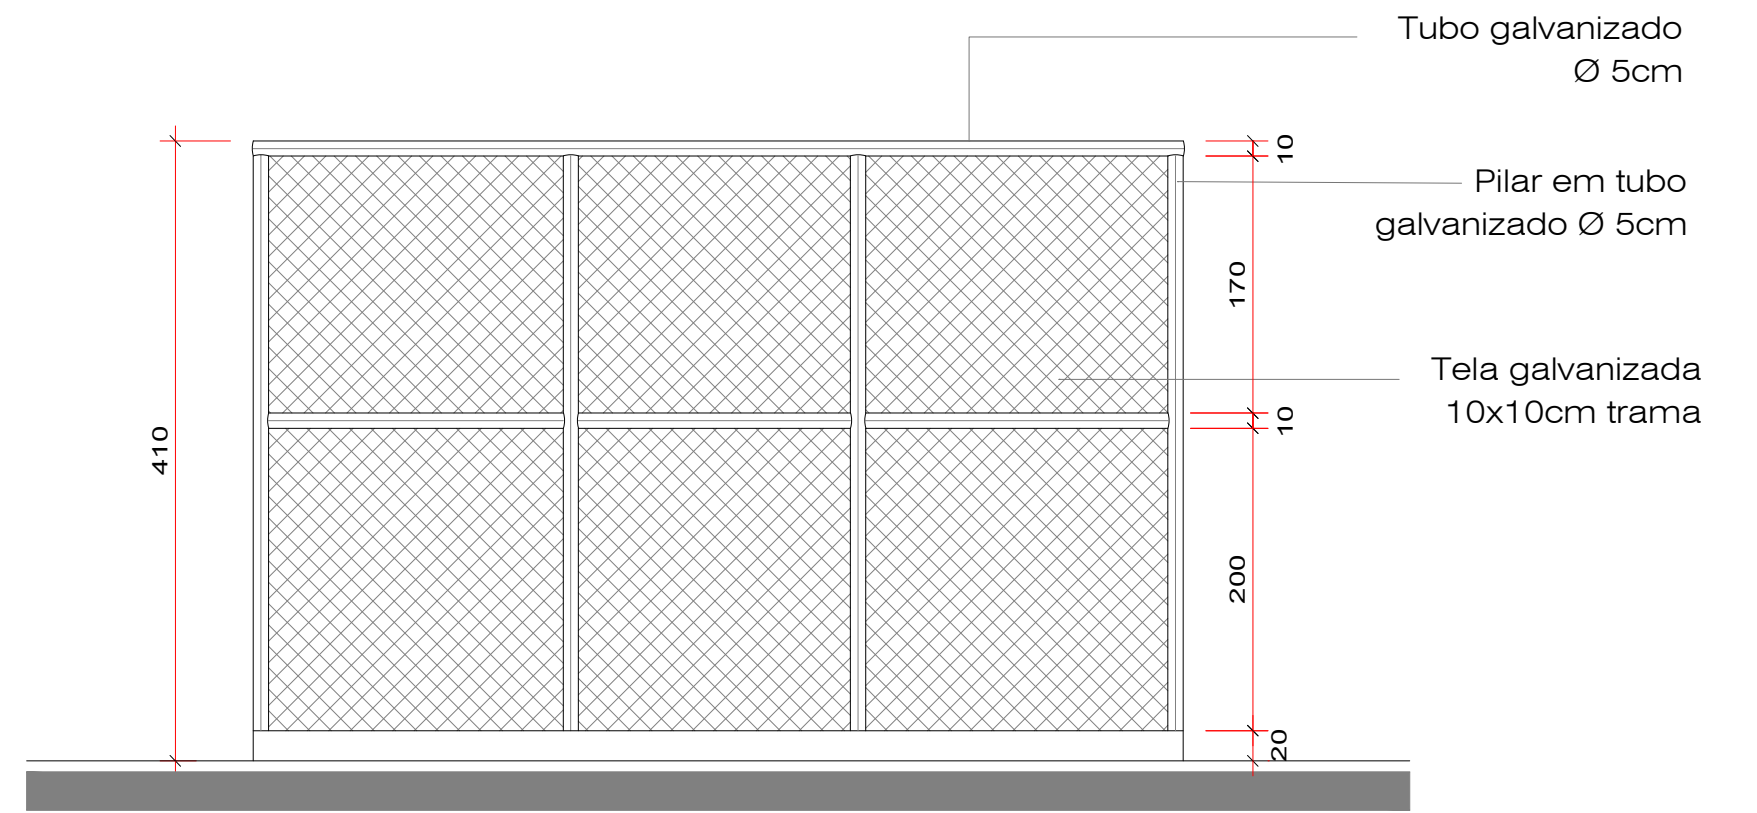


VISTA 03
Escala 1/50

12 QUADRA BASQUETE

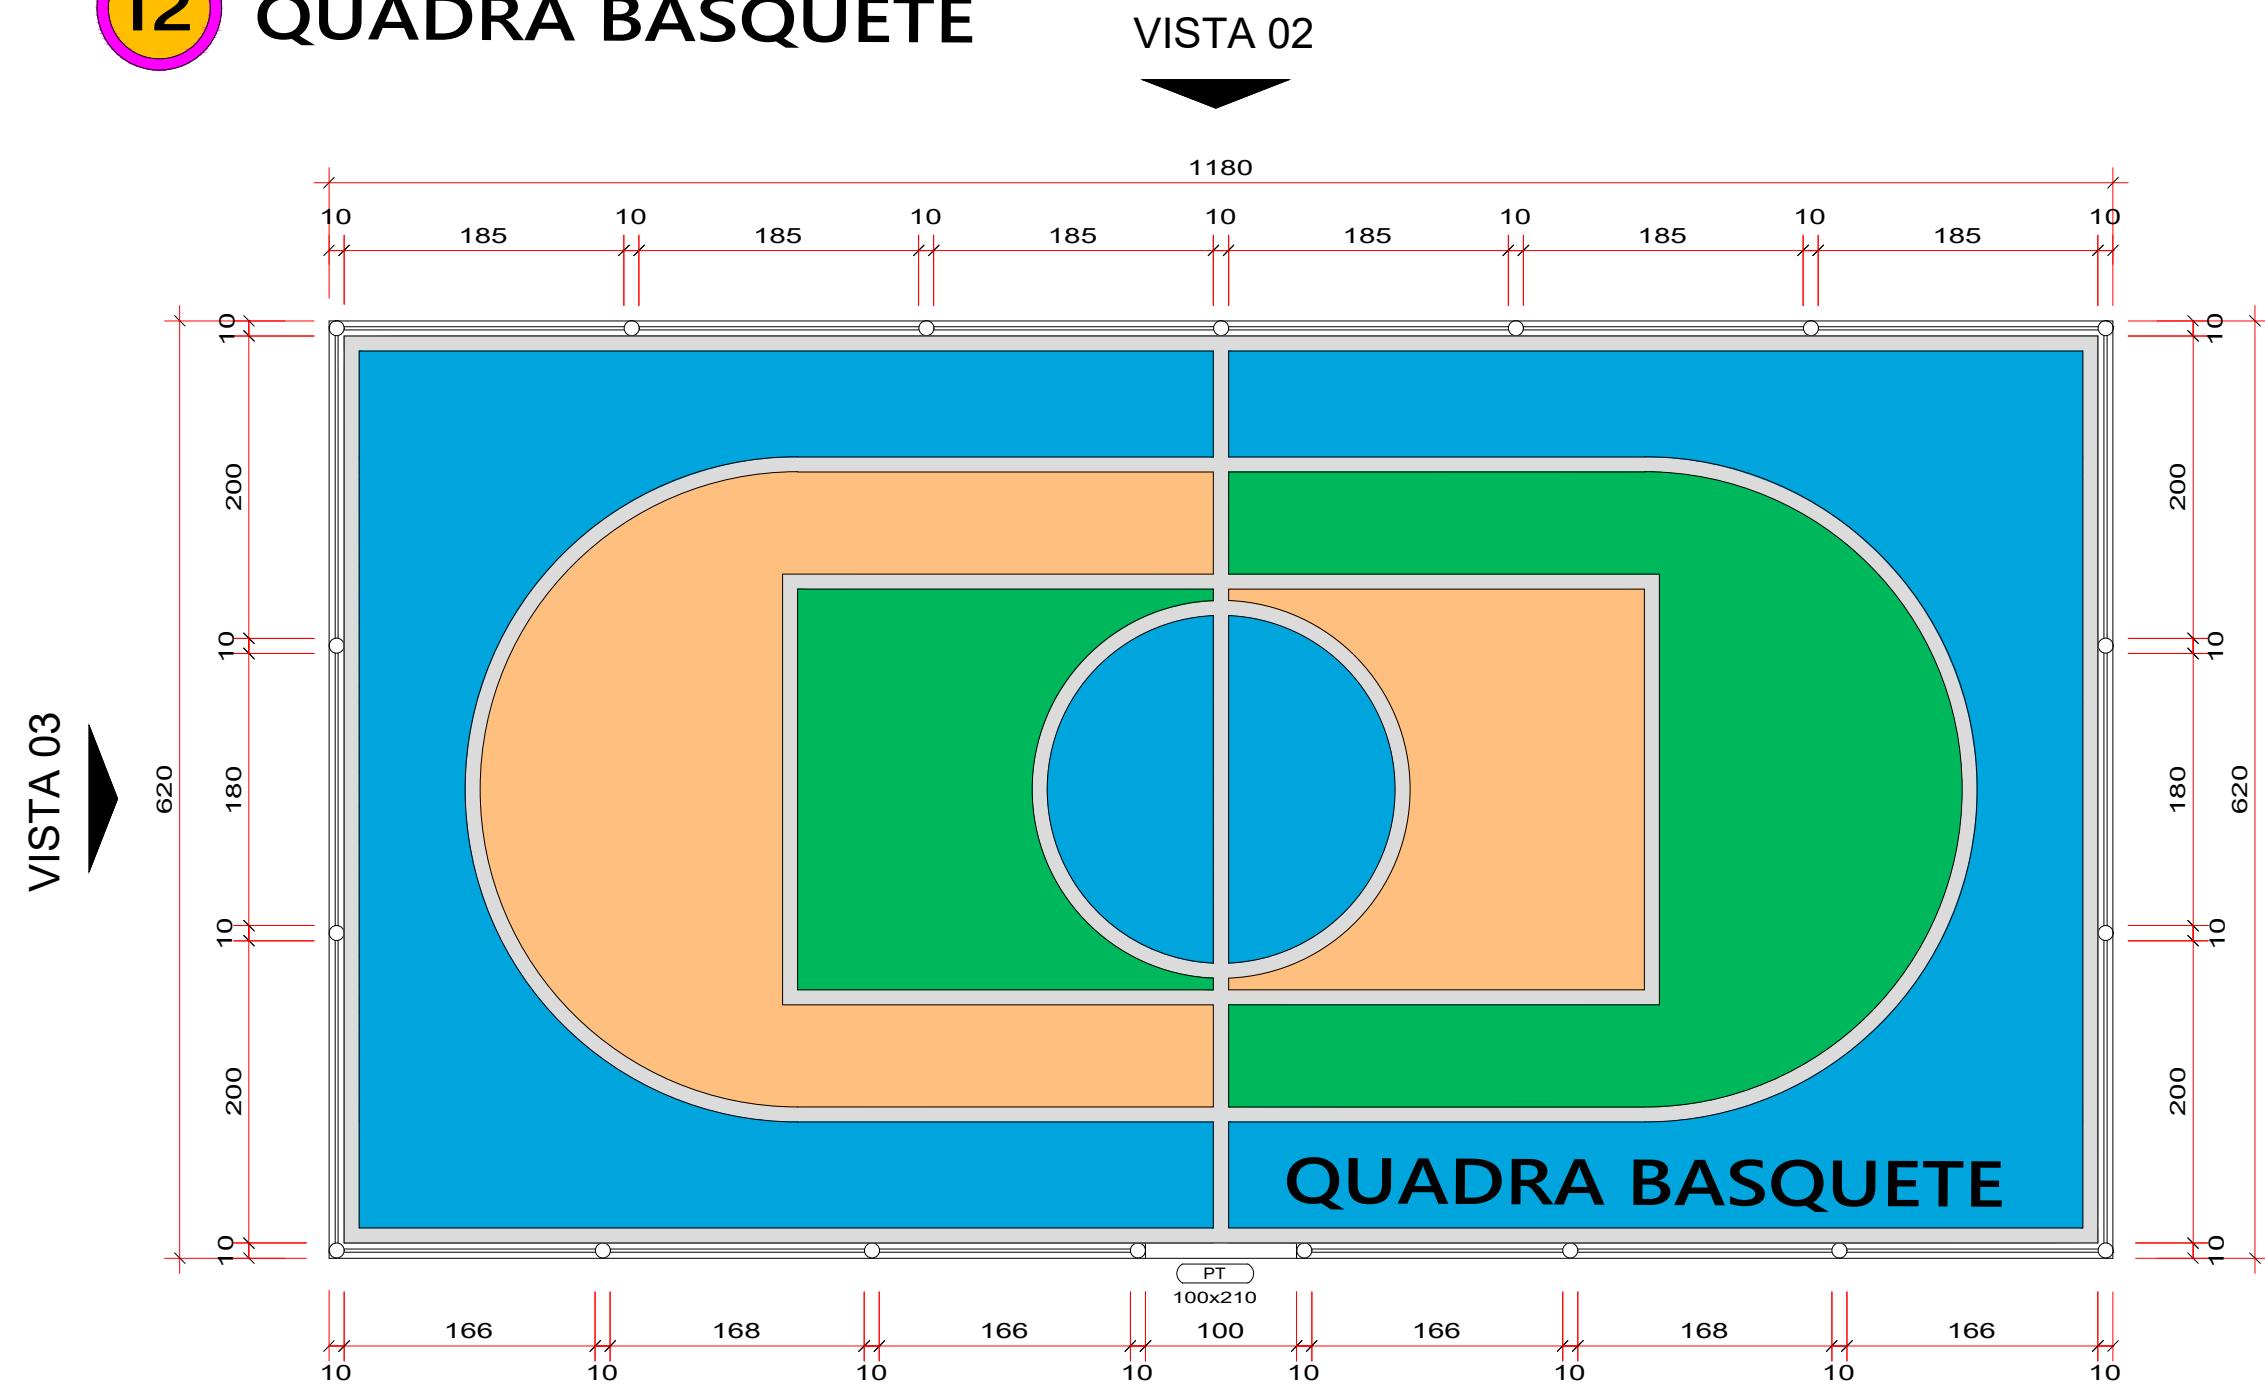


VISTA 03

VISTA 04

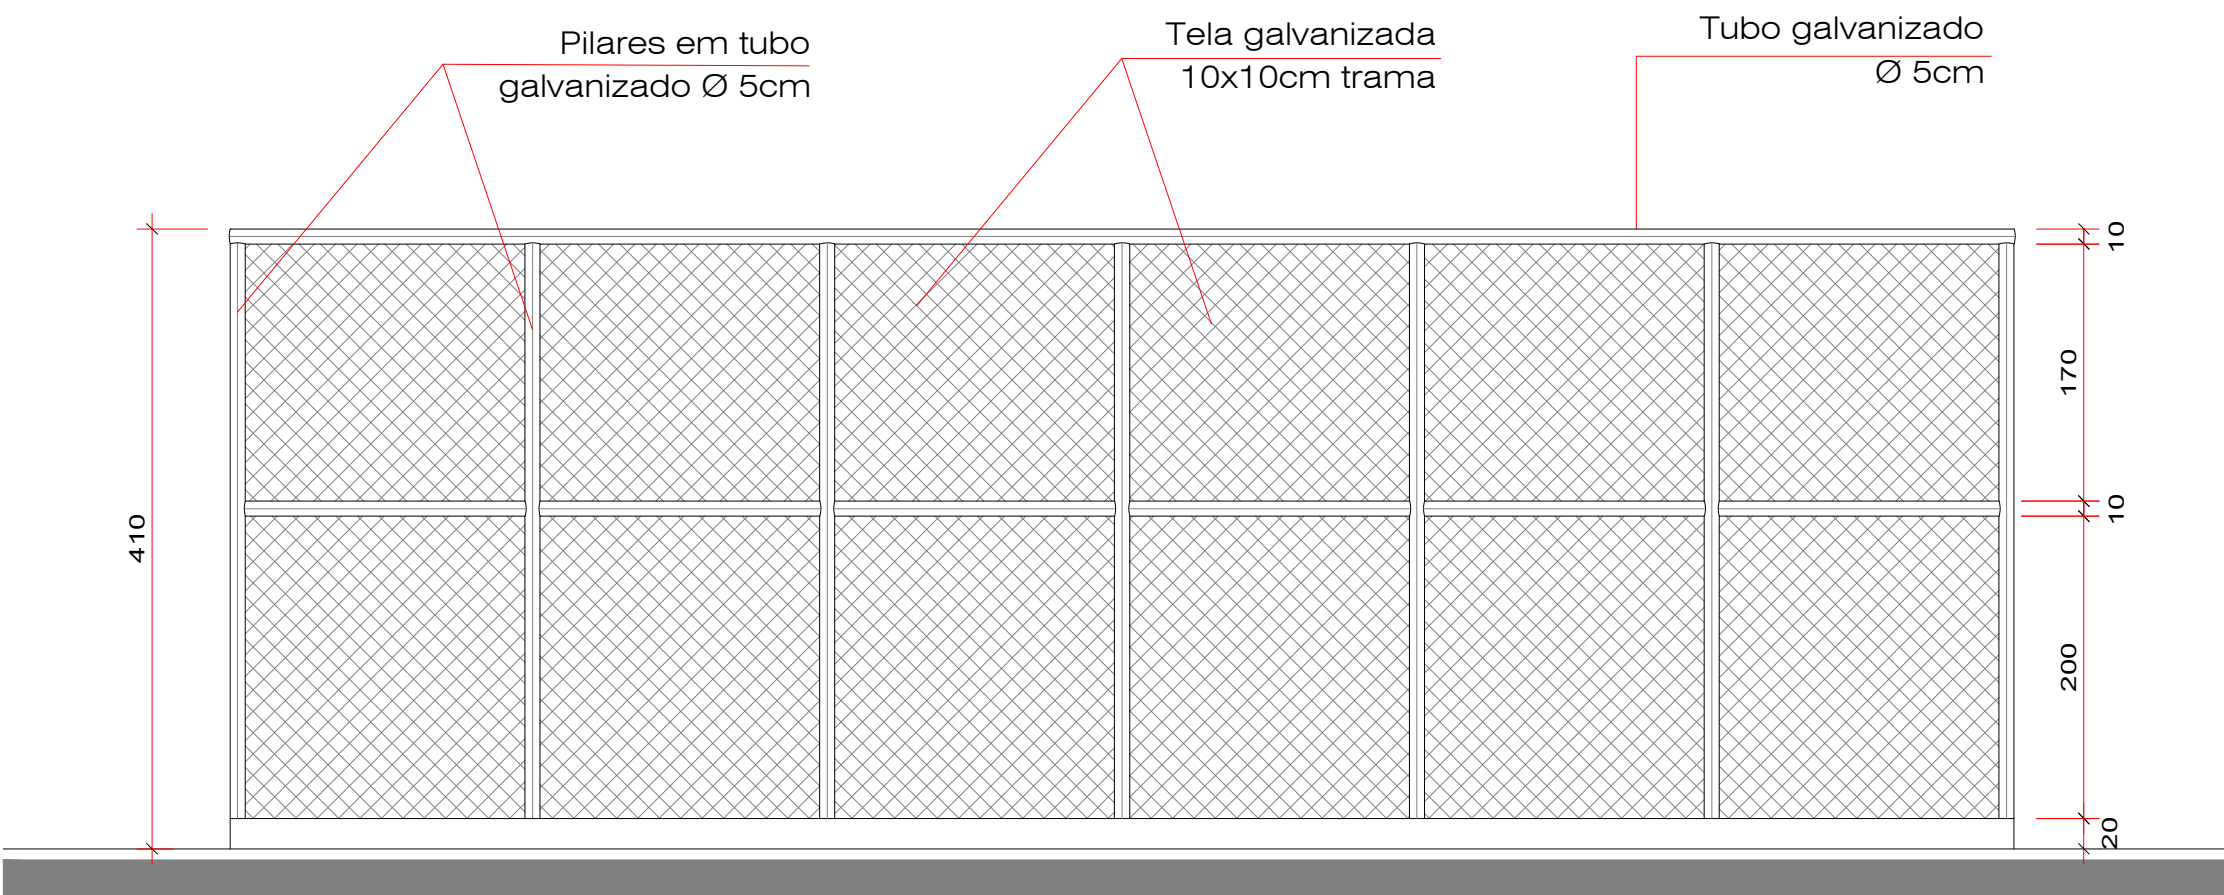

VISTA 02
Escala 1/50


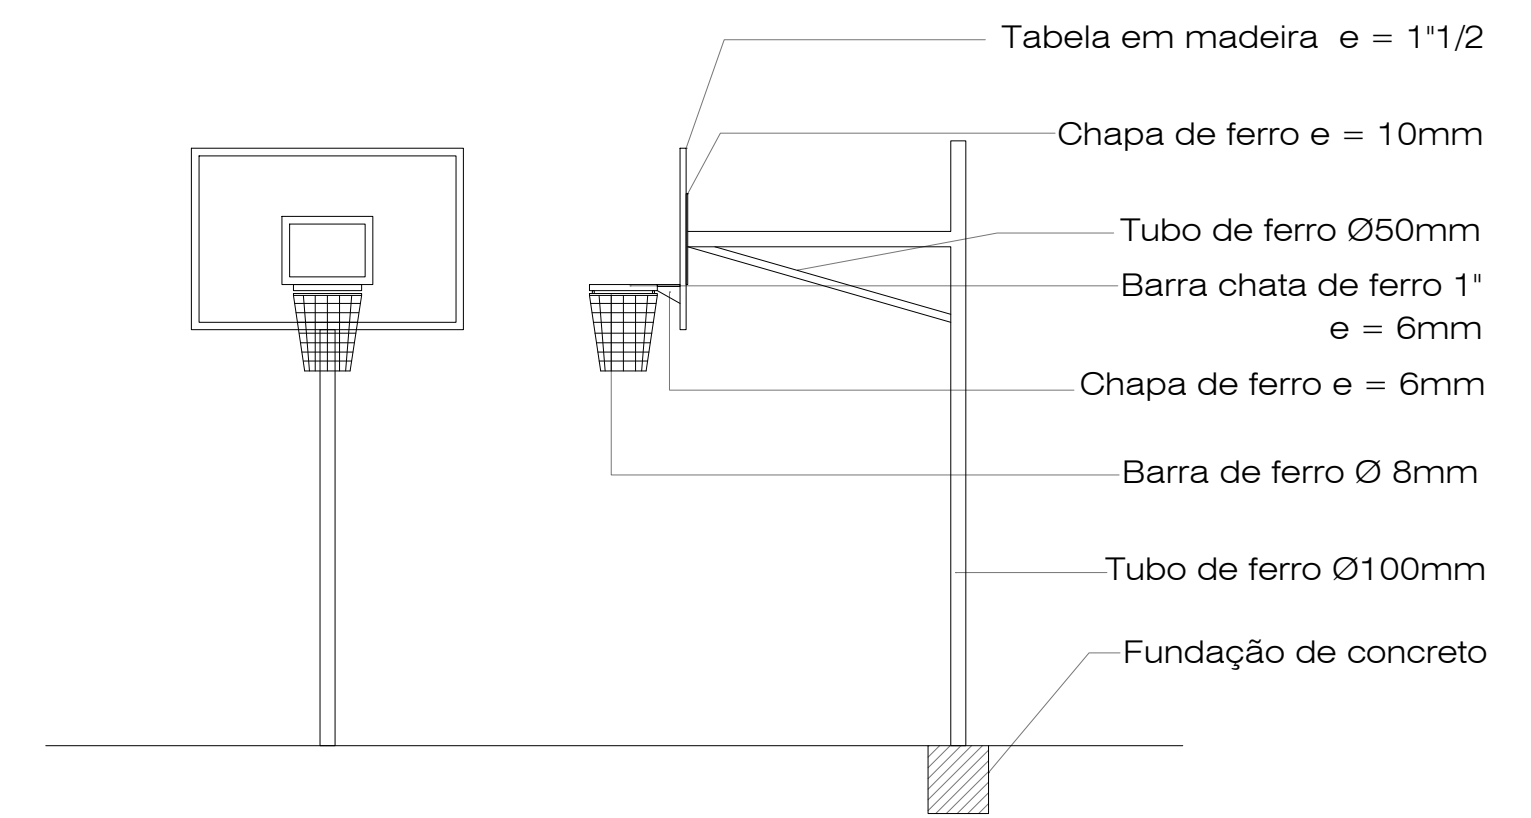


CESTA BASQUETE
Escala 1/50


PLANTA BAIXA QUADRA BASQUETE

Escala 1/50 - ÁREA = 73,16m²

13 BICICLETÁRIO

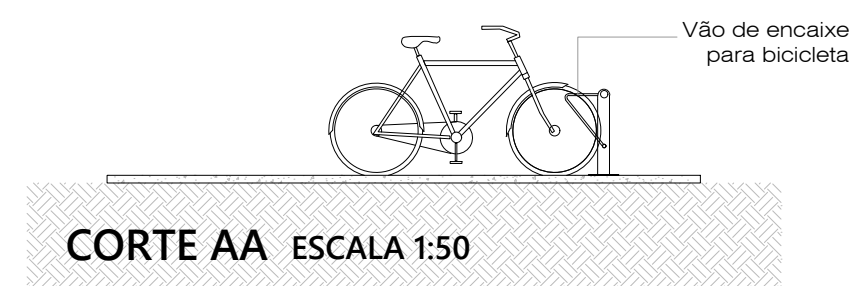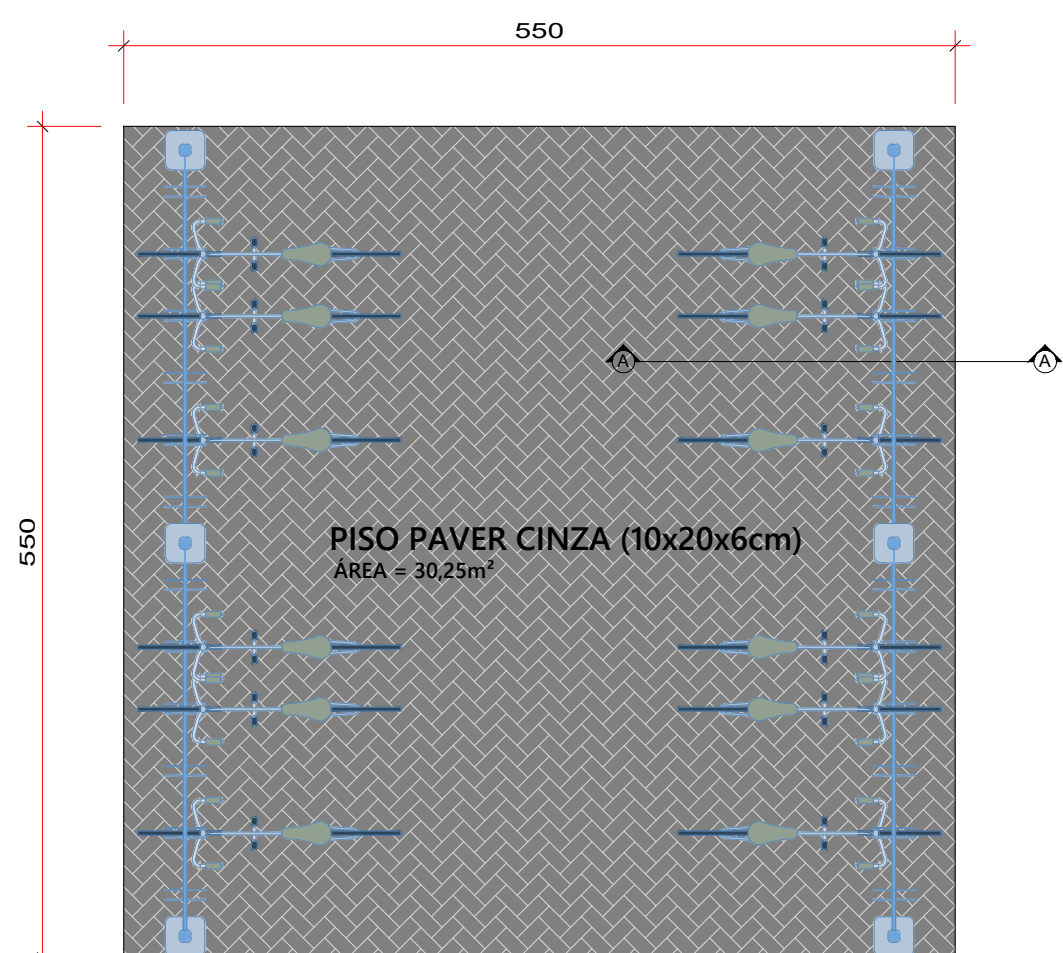


09 PLAYGROUND

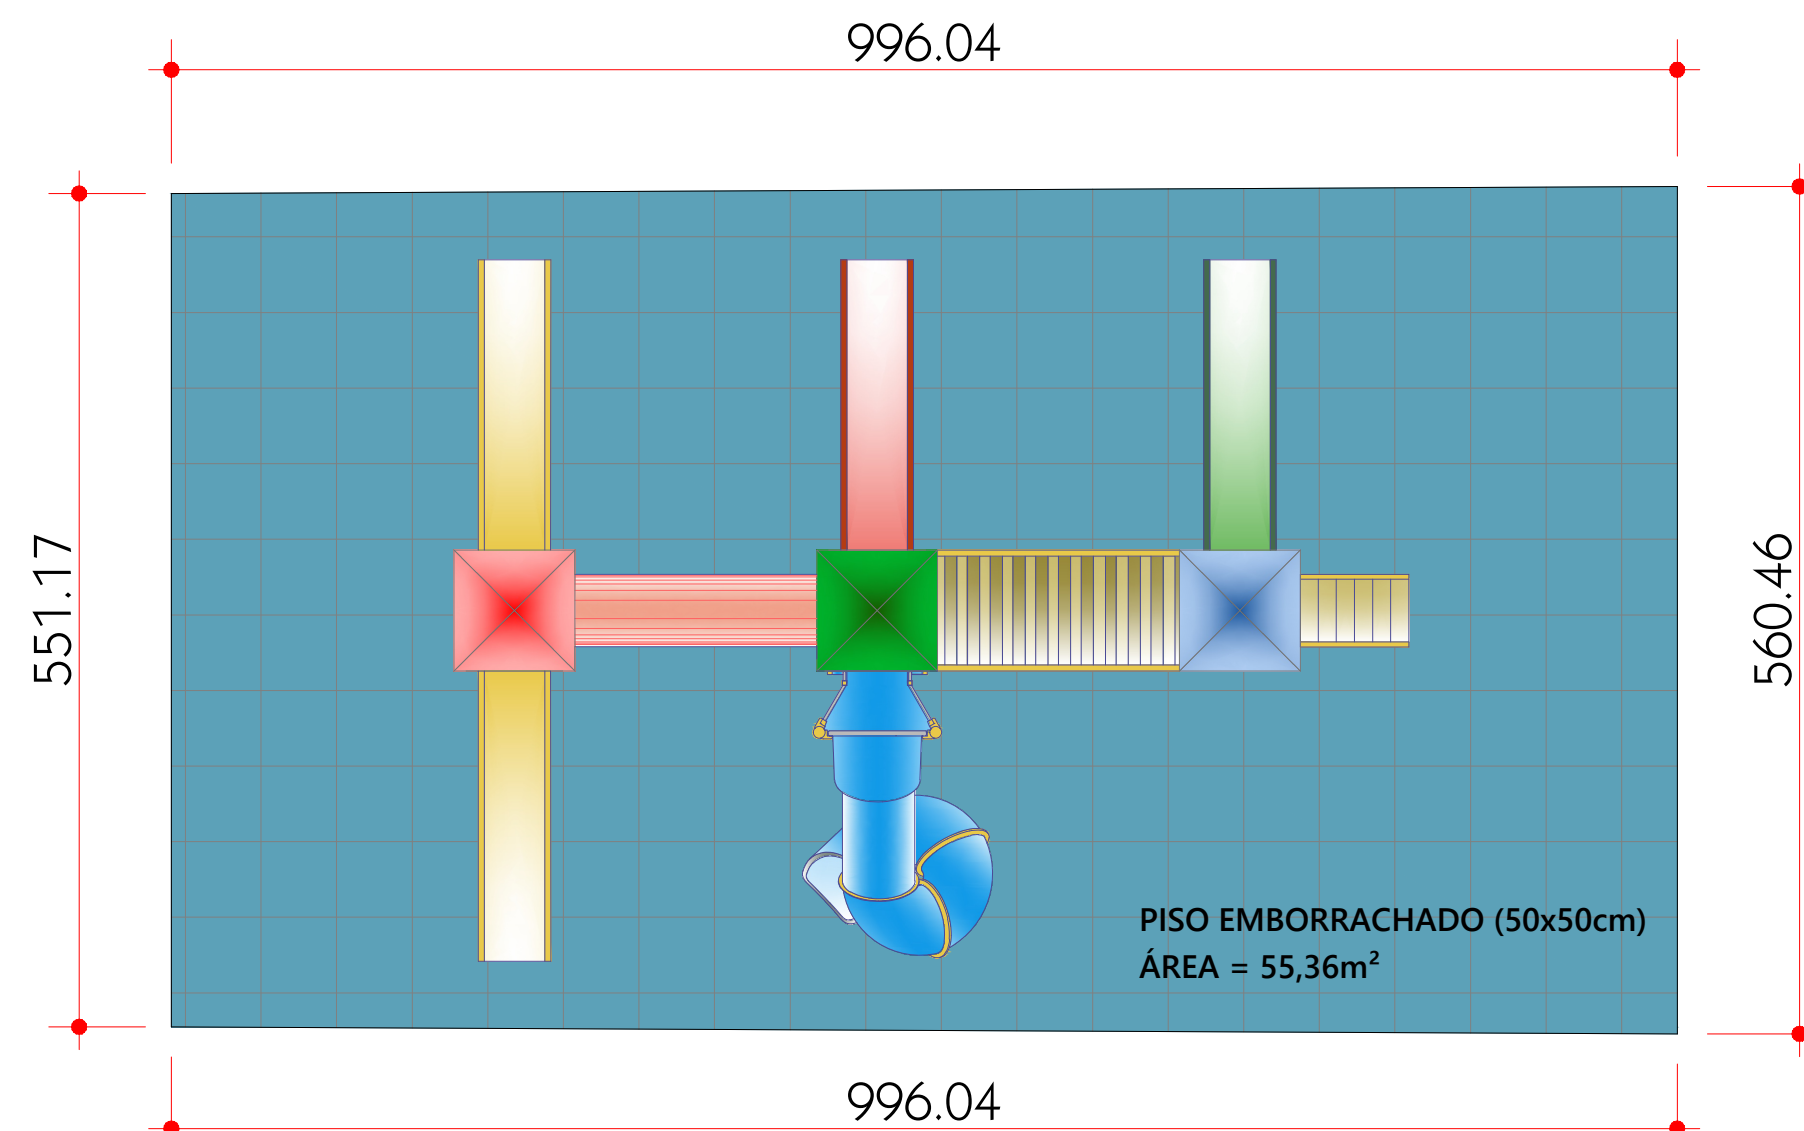

PARQUE INFANTIL

ESCALA 1:50


OBS: * DIMENSÕES ESPECIFICADAS PELO FABRICANTE;
* UTILIZAR EQUIPAMENTOS CERTIFICADOS;

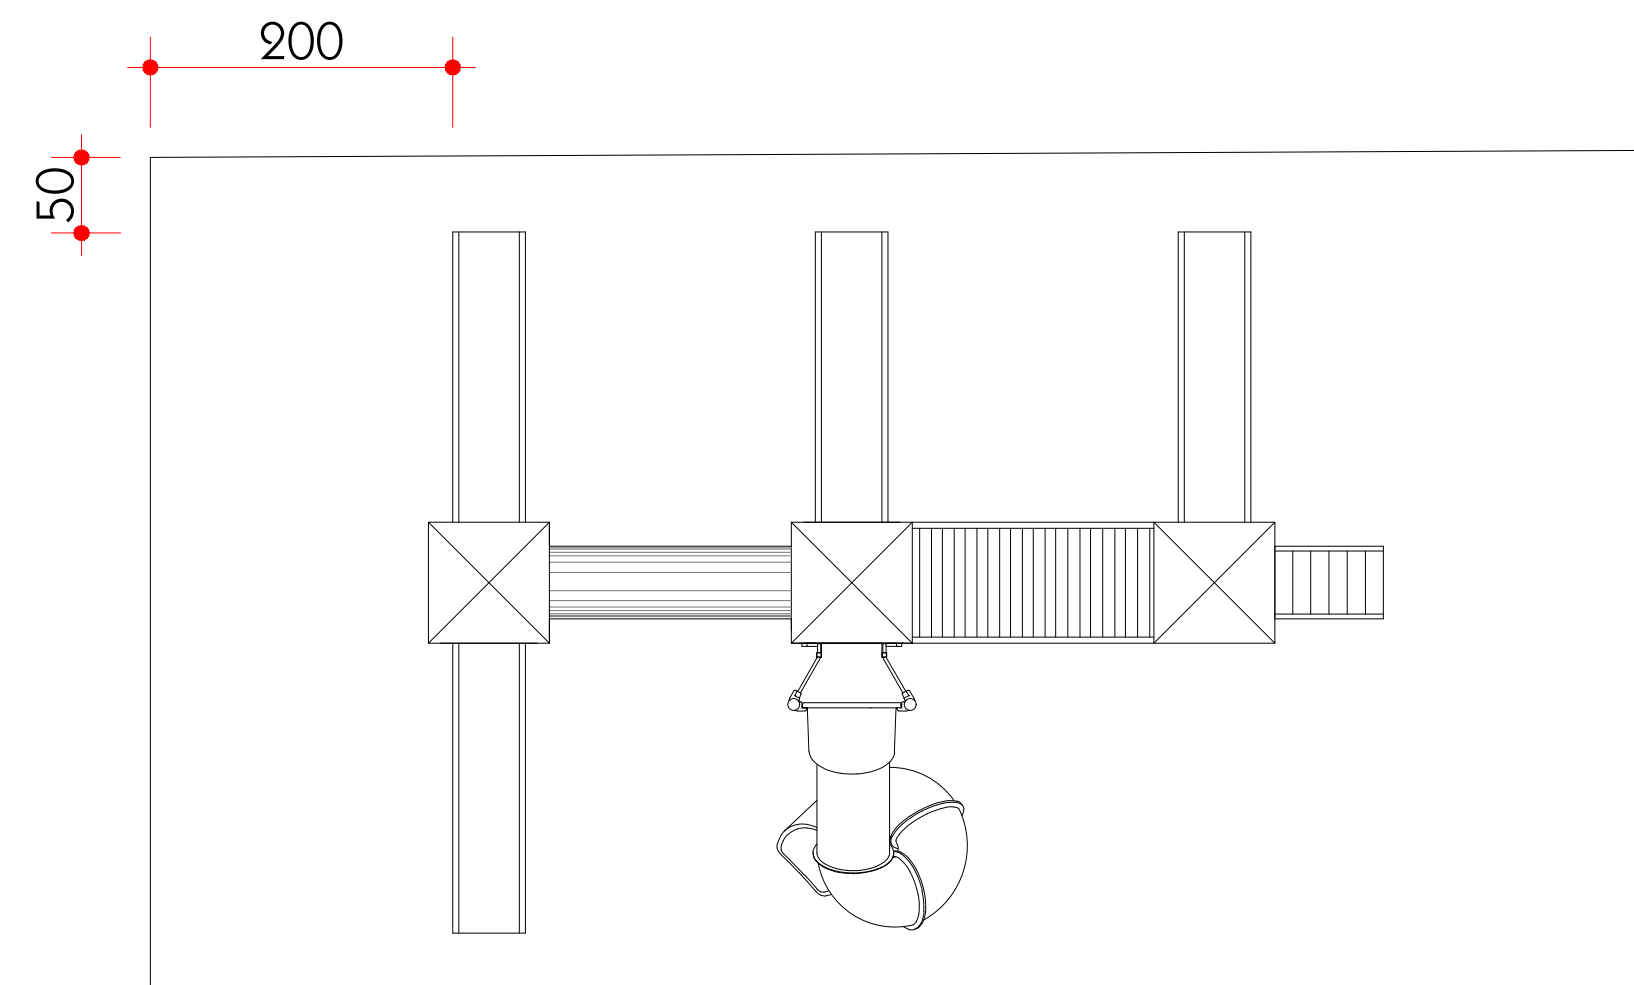

LOCAÇÃO PARQUE INFANTIL

ESCALA 1:50

CARIMBOS E APROVAÇÕES:

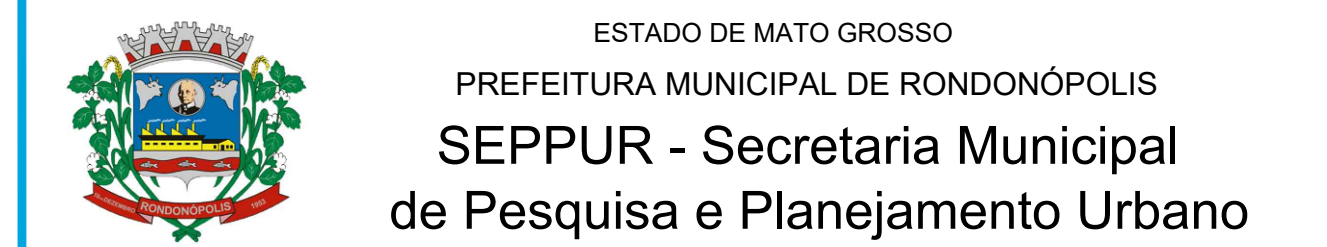

ESTADO DE MATO GROSSO
PREFEITURA MUNICIPAL DE RONDONÓPOLIS
SEPPUR - Secretaria Municipal
de Pesquisa e Planejamento Urbano

PRAÇA LINEAR IRMÃ BERNARDA

(QUADRA DE BASQUETE - BICICLETÁRIO - PLAYGROUND)

OBRA: REFORMA E REVITALIZAÇÃO DO CANTEIRO CENTRAL

ENDEREÇO: AVENIDA IRMÃ BERNARDA E AVENIDA RECIFE, NÚCLEO HABITACIONAL
CONJUNTO SÃO JOSÉ/JARDIM TROPICAL, RONDONÓPOLIS - MT.

RESPONSÁVEL TÉCNICO PELO PROJETO: RESPONSÁVEL TÉCNICO PELA EXECUÇÃO:

ELÍO FERREIRA BARROS
Engenheiro Civil CREA R.N. 120465564-2

NÚMERO DA ART/RRT: (Nº ART/RRT)

QUADRO DE ÁREAS

QUADRA DE BASQUETE	73,16m²
BICICLETÁRIO	30,25m²
PLAYGROUND	55,36m²

QUADRA DE BASQUETE
BICICLETÁRIO
PLAYGROUND

DESENHO: Claudio JB.	REVISÃO: (R / Nº)
DATA: AGOSTO/2025	ESCALA: INDICADAS

COORDENADAS: (Nº DAS COORDENADAS)

SEPPUR (Secretaria Municipal de Pesquisa e Planejamento Urbano de Rondonópolis) Avenida Duque de Caxias, 526- Rondonópolis/MT

ARQUITECTURA

PRANCHA Nº
09/09