



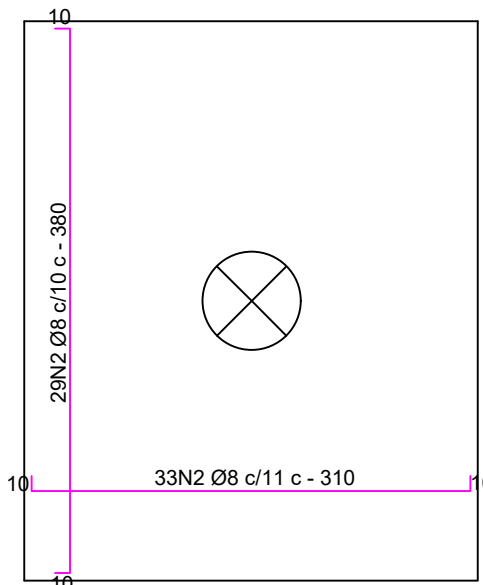

L-03
Armadura inferior
Concreto: C40, em geral
CA-50 e CA-60
Escala: 1:50

Resumo Aço TAMPA	Comp. total (m)	Peso+10% (kg)	Total
Armadura longitudinal inferior CA-50	Ø8.0	212.5	91.75
Total			91.75


Armadura longitudinal/ transversal inferior - Laje 03
Esc: 1/50

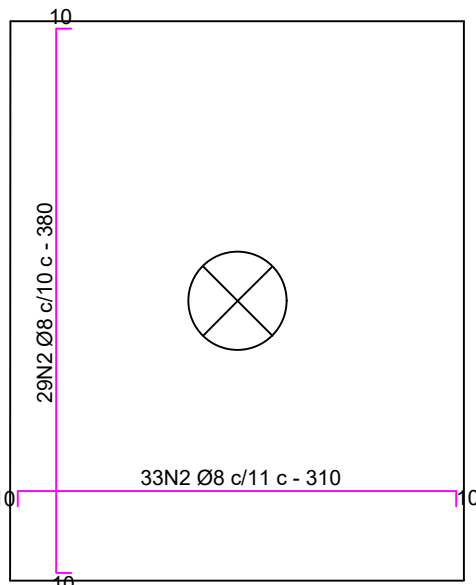

L-03
Armadura superior
Concreto: C40, em geral
CA-50 e CA-60
Escala: 1:50

Resumo Aço TAMPA	Comp. total (m)	Peso+10% (kg)	Total
Armadura longitudinal superior CA-50	Ø8.0	212.5	91.75
Total			91.75


Armadura longitudinal/ transversal superior - Laje 03
Esc: 1/50

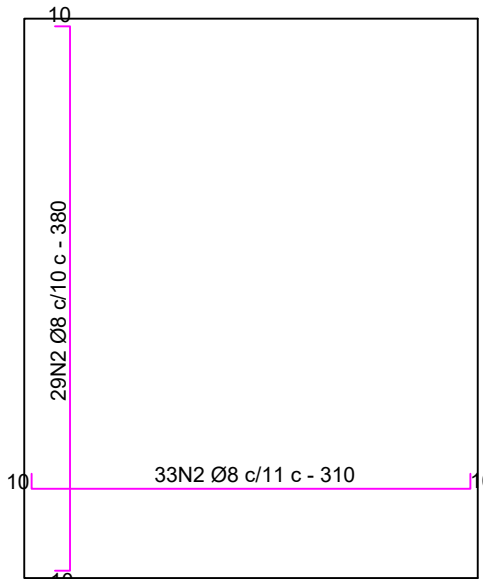

L-02
Armadura inferior
Concreto: C40, em geral
CA-50 e CA-60
Escala: 1:50

Resumo Aço TAMPA	Comp. total (m)	Peso+10% (kg)	Total
Armadura longitudinal inferior CA-50	Ø8.0	212.5	91.75
Total			91.75

Armadura longitudinal/ transversal inferior - Laje 02
Esc: 1/50

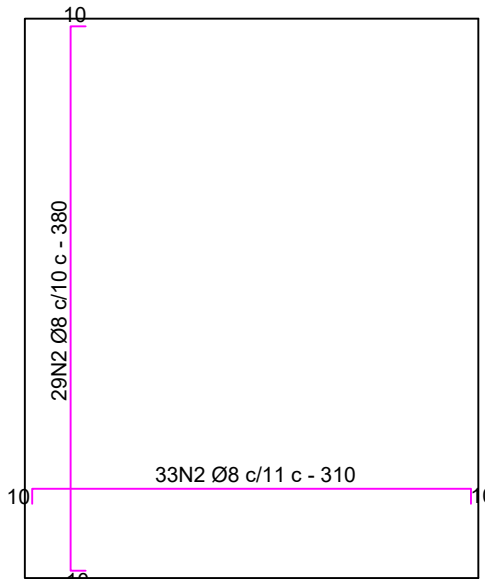

L-02
Armadura superior
Concreto: C40, em geral
CA-50 e CA-60
Escala: 1:50

Resumo Aço TAMPA	Comp. total (m)	Peso+10% (kg)	Total
Armadura longitudinal superior CA-50	Ø8.0	212.5	91.75
Total			91.75


Armadura longitudinal/ transversal superior - Laje 02
Esc: 1/50



L-01
Armadura inferior
Concreto: C40, em geral
CA-50 e CA-60
Escala: 1:50

Resumo Aço TAMPA	Comp. total (m)	Peso+10% (kg)	Total
Armadura longitudinal inferior CA-50	Ø8.0	70.50	30.44
Total			30.44


Armadura longitudinal/ transversal inferior - Laje 02
Esc: 1/50

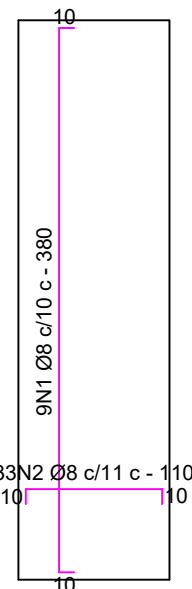


L-01
Armadura superior
Concreto: C40, em geral
CA-50 e CA-60
Escala: 1:50

Resumo Aço TAMPA	Comp. total (m)	Peso+10% (kg)	Total
Armadura longitudinal inferior CA-50	Ø8.0	70.50	30.44
Total			30.44


Armadura longitudinal/ transversal superior - Laje 02
Esc: 1/50

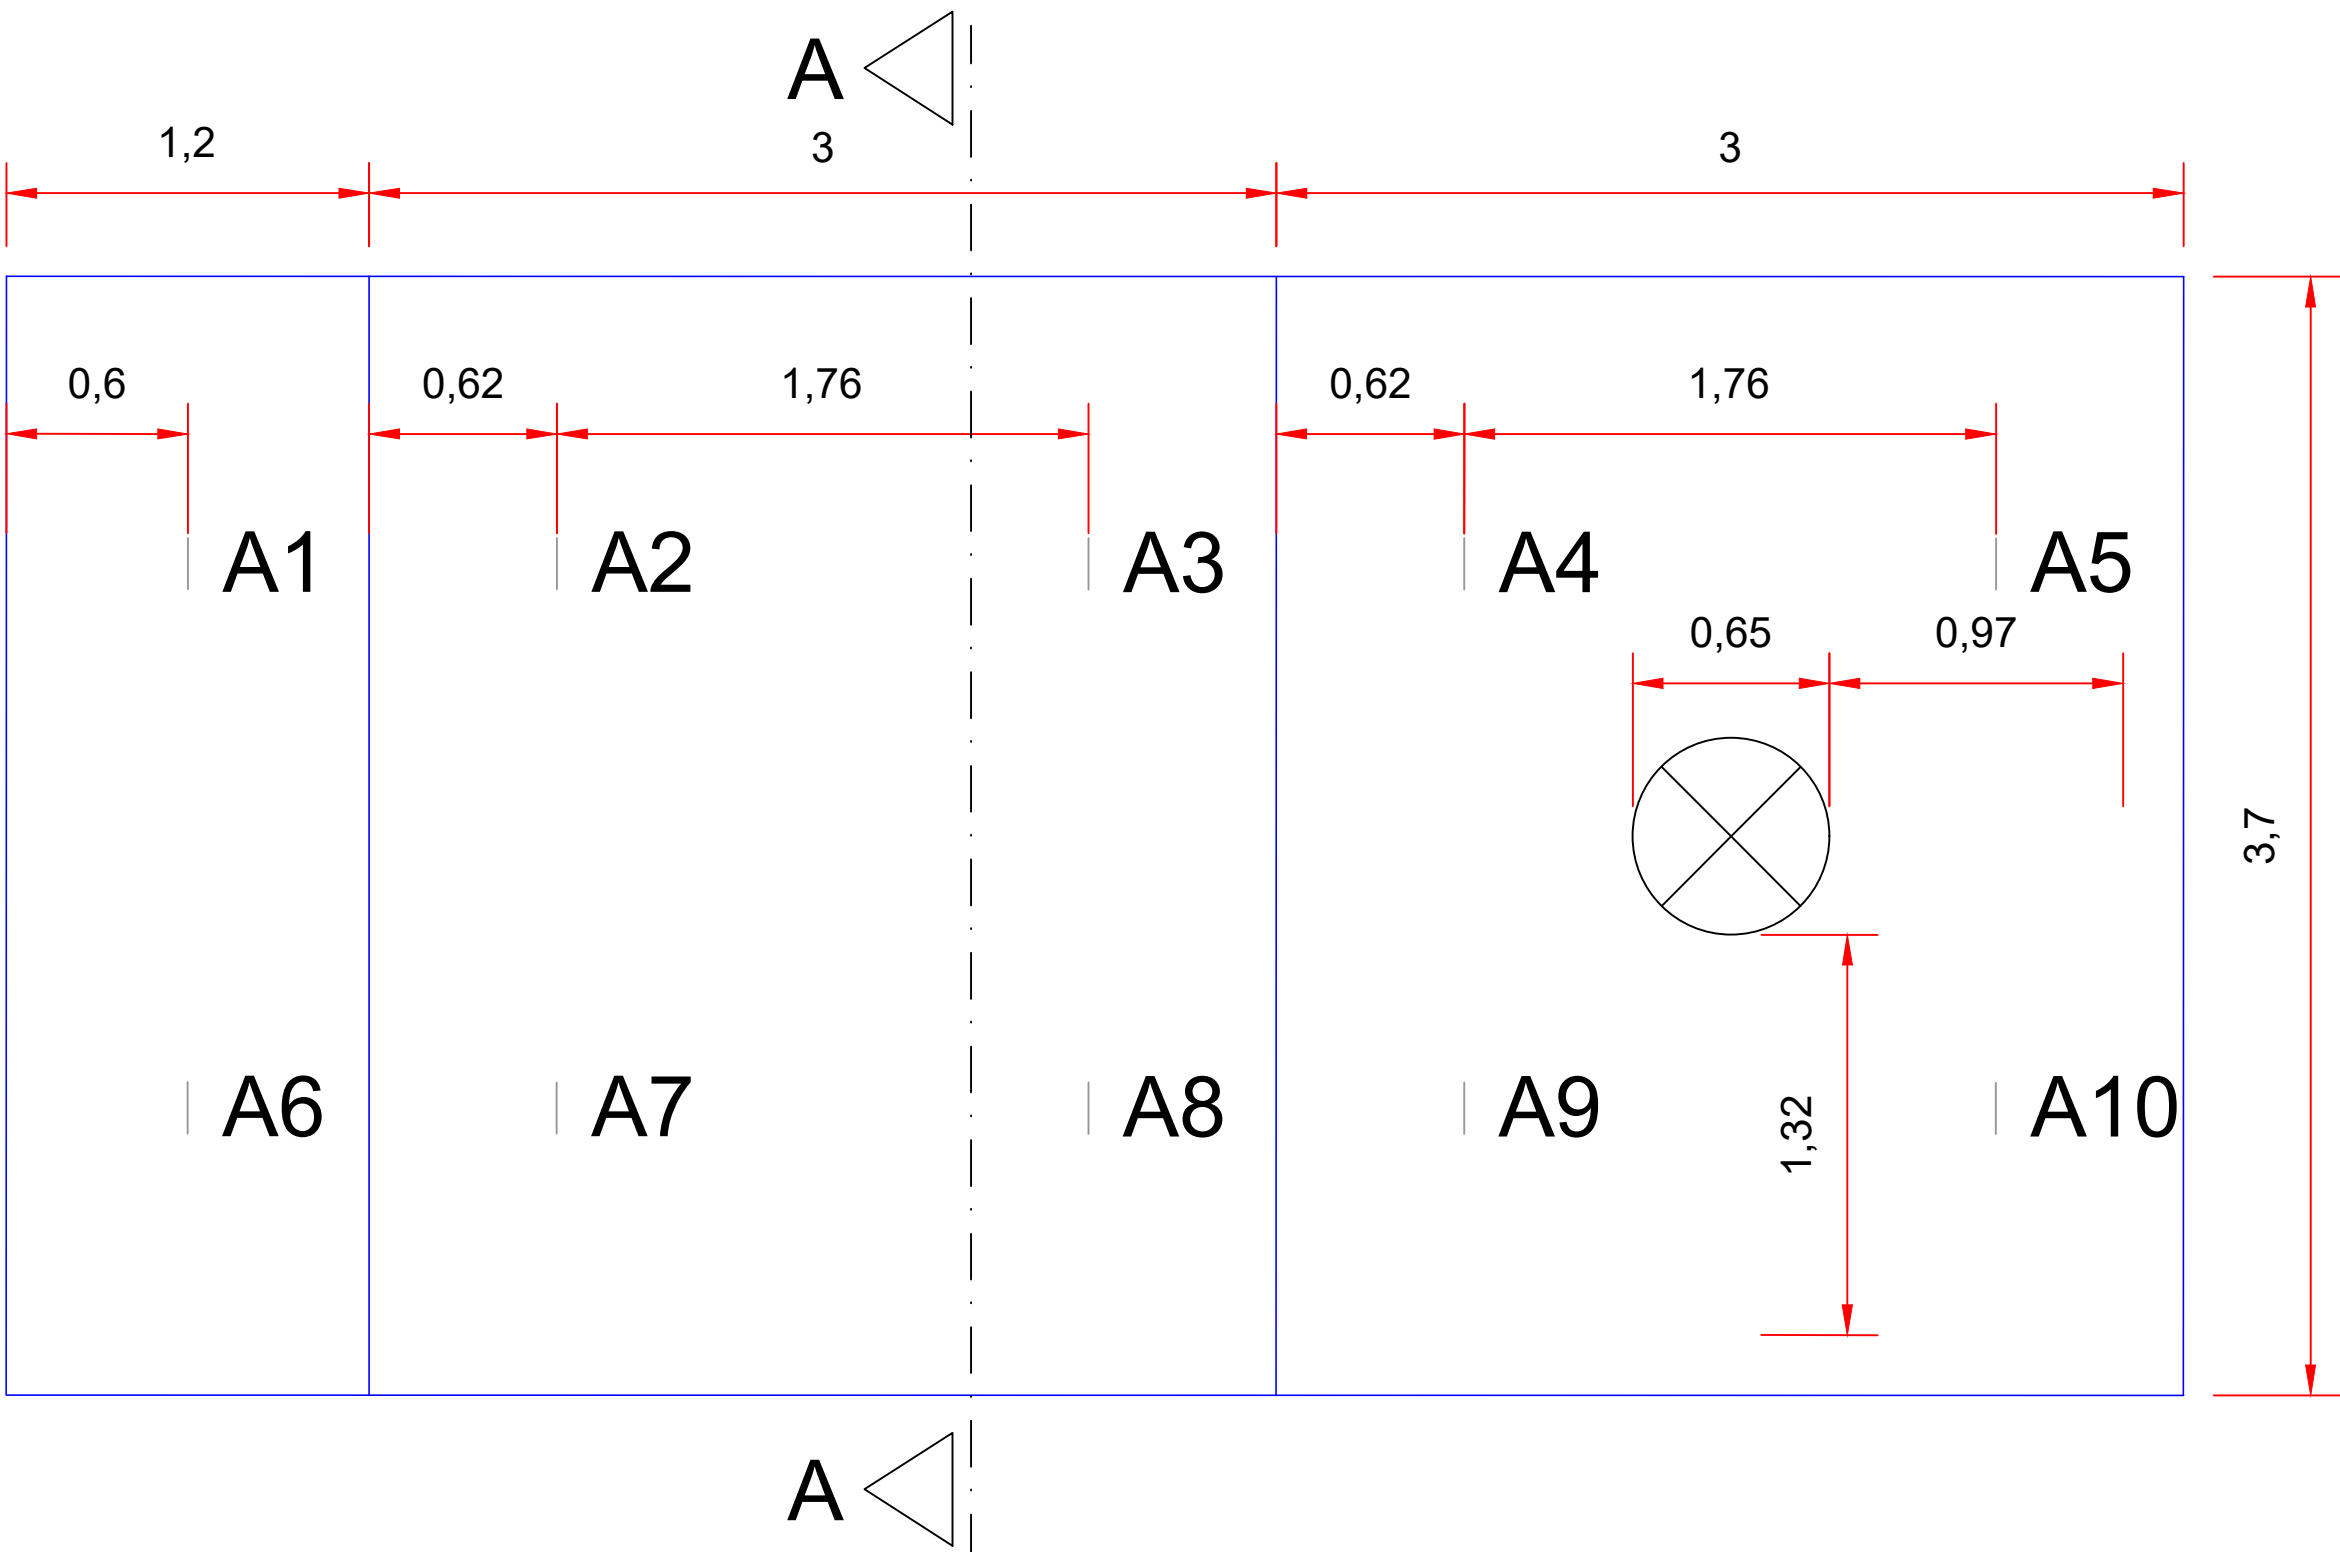

Planta baixa - Alças de içamento
Esc: 1/25

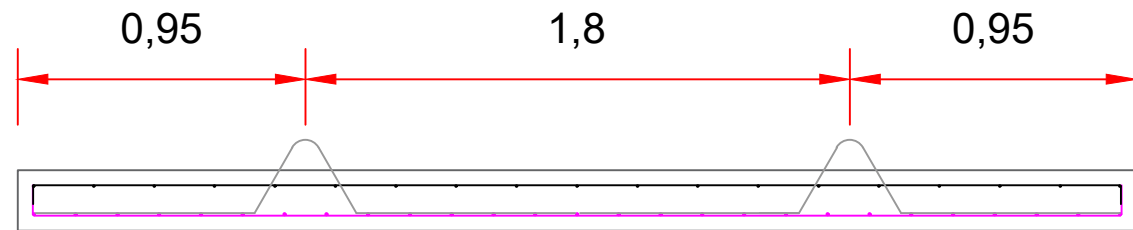

Corte A-A
Esc: 1/25

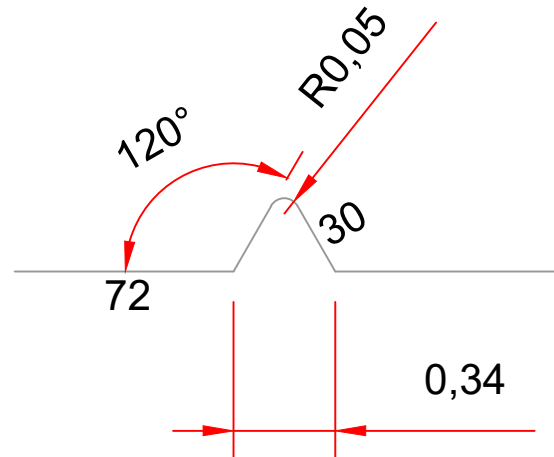

2N3 Ø20 mm C - 214 cm

Resumo Aço	Comp. total (m)	Peso+10% (kg)	Total
CA-25	Ø20.0	21.4	58.05
Alças de içamento			
Total			58.05

Alças de içamento
Esc: 1/25

CARIMBOS E APROVAÇÕES:

SECRETARIA MUNICIPAL DE INFRAESTRUTURA

PROJETO ESTRUTURAL (CX P/ RESERV.)

OBRA: CONSTRUÇÃO DA PRAÇA LINEAR IRMÃ BERNADA, NO MUNICÍPIO DE RONDONÓPOLIS

ENDEREÇO: AVENIDA IRMÃ BERNADA E AVENIDA RECIFE NÚCLEO HAB. CONJ. SÃO JOSÉ /JARDIM TROPICAL RONDONÓPOLIS -MT

RESPONSÁVEL TÉCNICO PELO PROJETO: JÔNATAS GONÇALVES DE SOUZA ENG. CIVIL CREA: MT037925

NÚMERO DA ART/RRT: 037925

QUADRO DE ÁREAS

ÁREA DO TERRENO: 00,00 m²

ÁREA EXISTENTE CONSTRUÍDA: 00,00 m²

ÁREA A SER DEMOLIDADA: 00,00m²

PERÍMETRO TOTAL DA ÁREA: 00,00 m

ÁREA A SER AMPLIADA: m²

ÁREA PERMEÁVEL: m²

ÁREA LIVRE: m²

ÁREA TOTAL: m²

TAXA DE OCUPAÇÃO: 00 %

COEFICIENTE DE APROVEITAMENTO: 00 %

COORDENADAS: 16°26'12.9"S 54°38'23.7"W

ÁREA TOTAL DA ÁREA: 00,00 m

CONTEÚDO

DETALHAMENTO DE LAJES PRÉ FABRICADAS.

DESENHO: JÔNATAS GONÇALVES

REVISÃO: 00

DATA: 06/2025

ESCALA: INDICADA

PRANCHA Nº 04/04