



1 LAVANDERIA
ESCALA 1/25

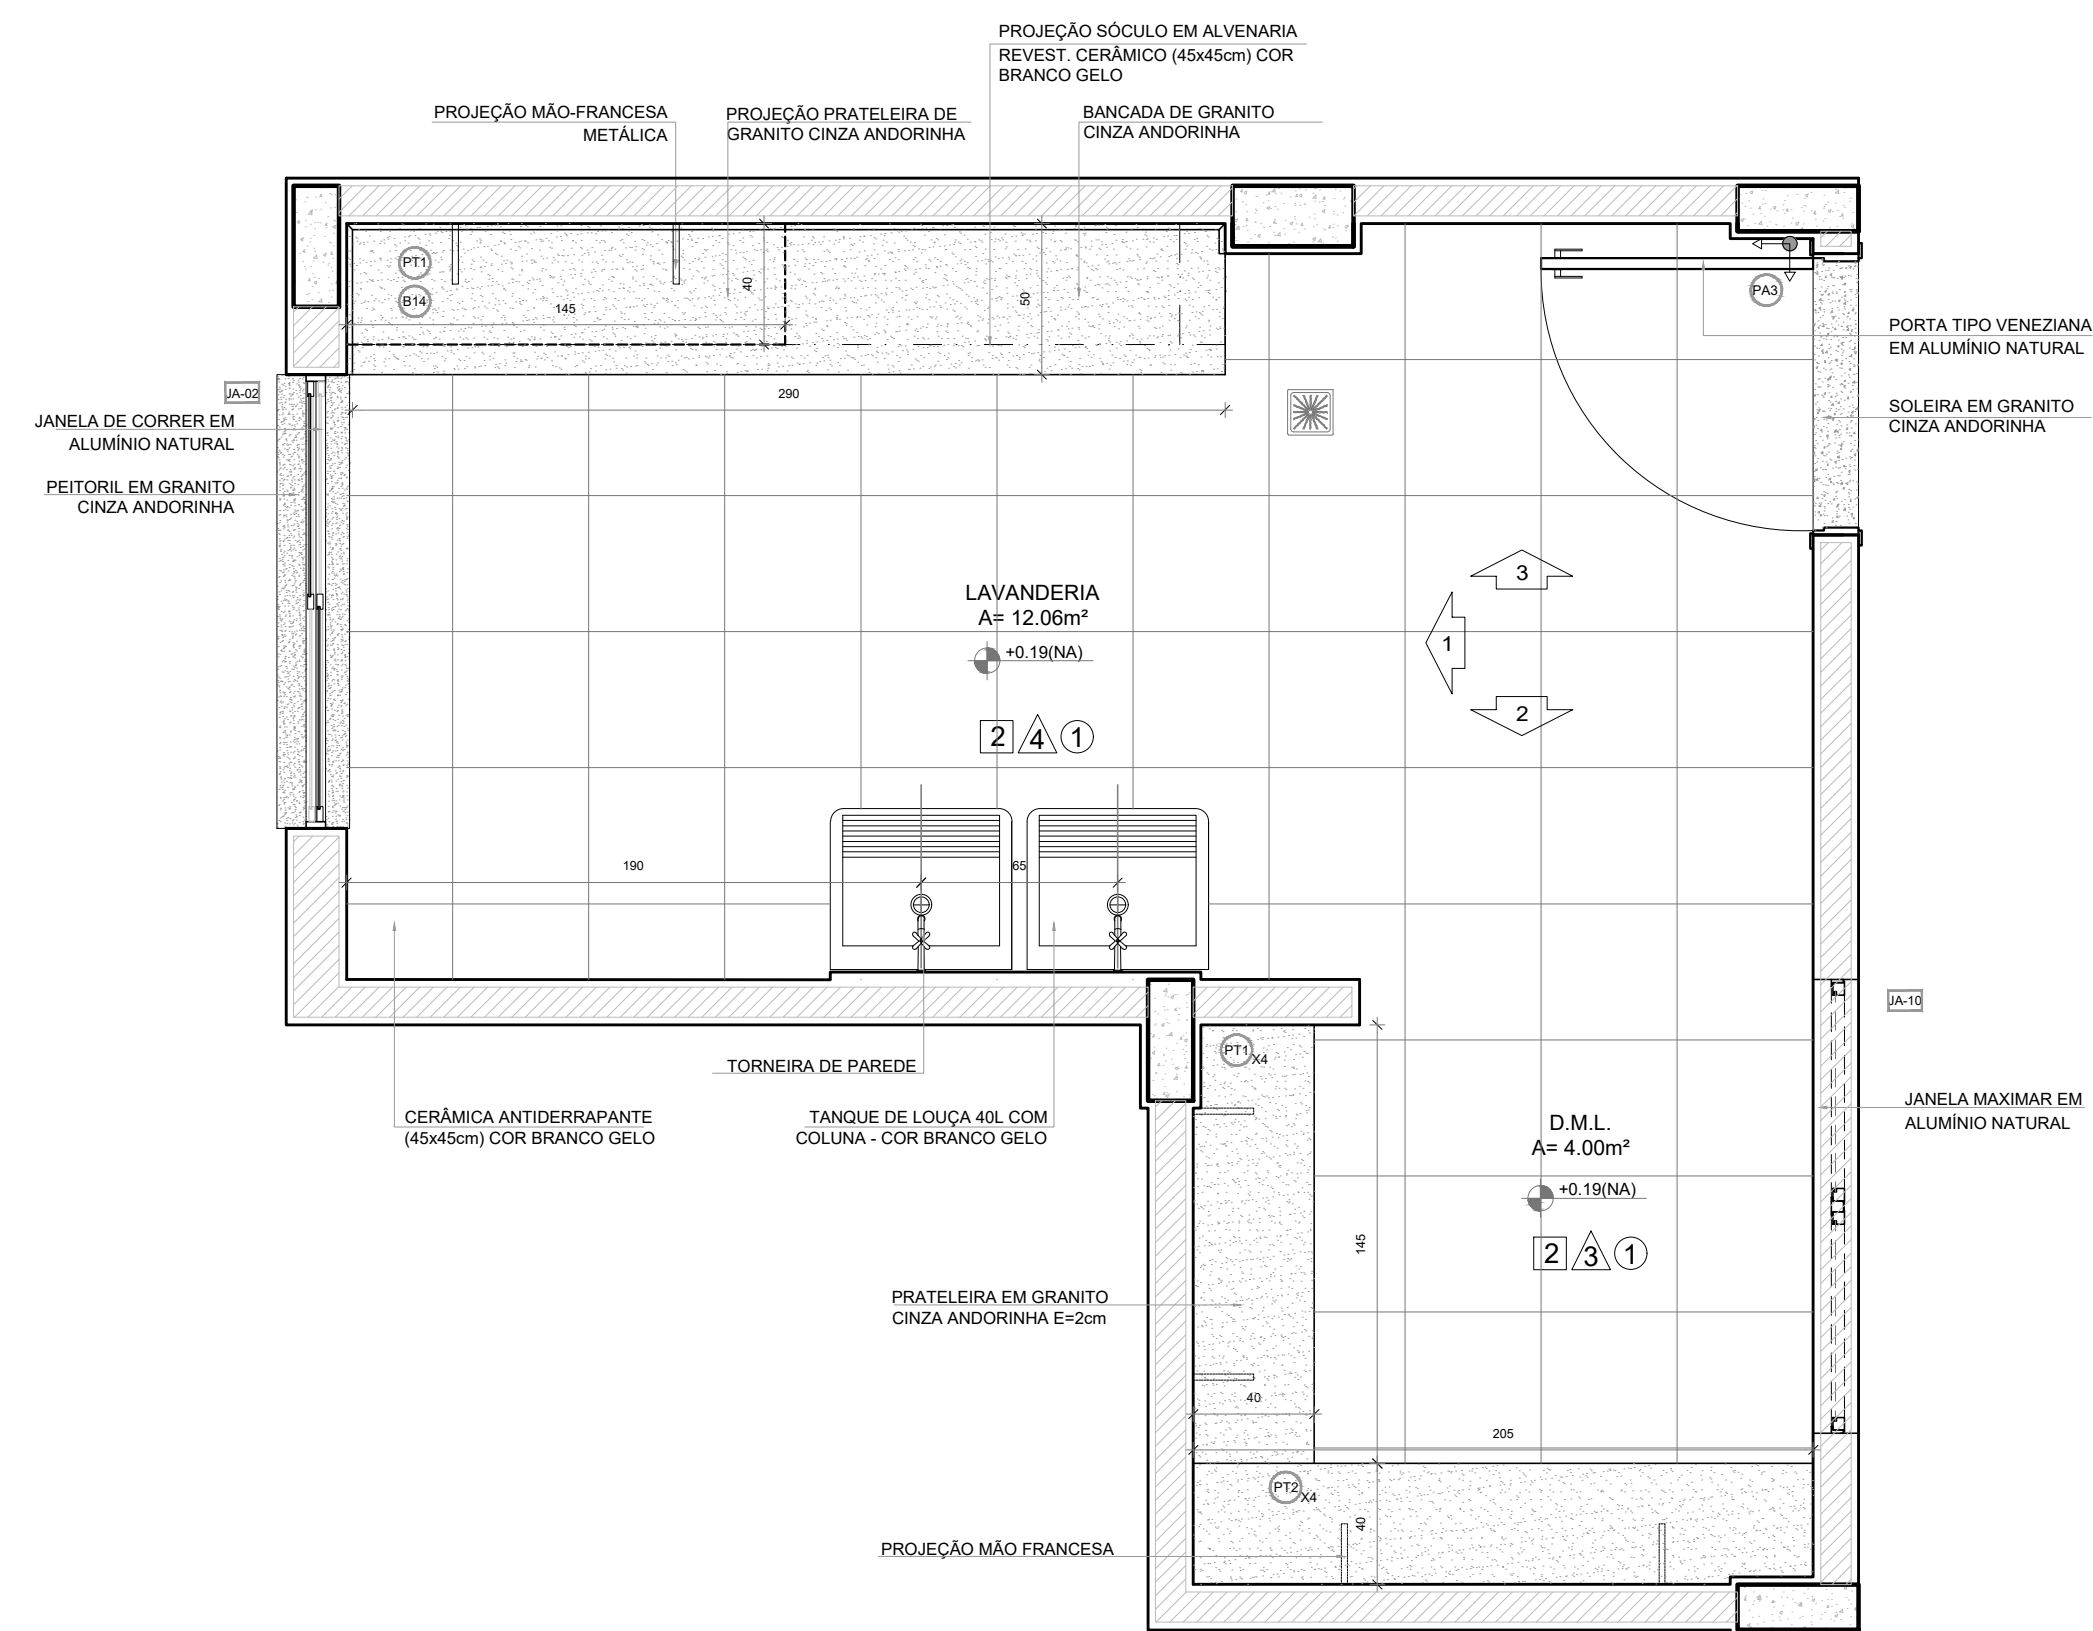

 PLANTA BAIXA

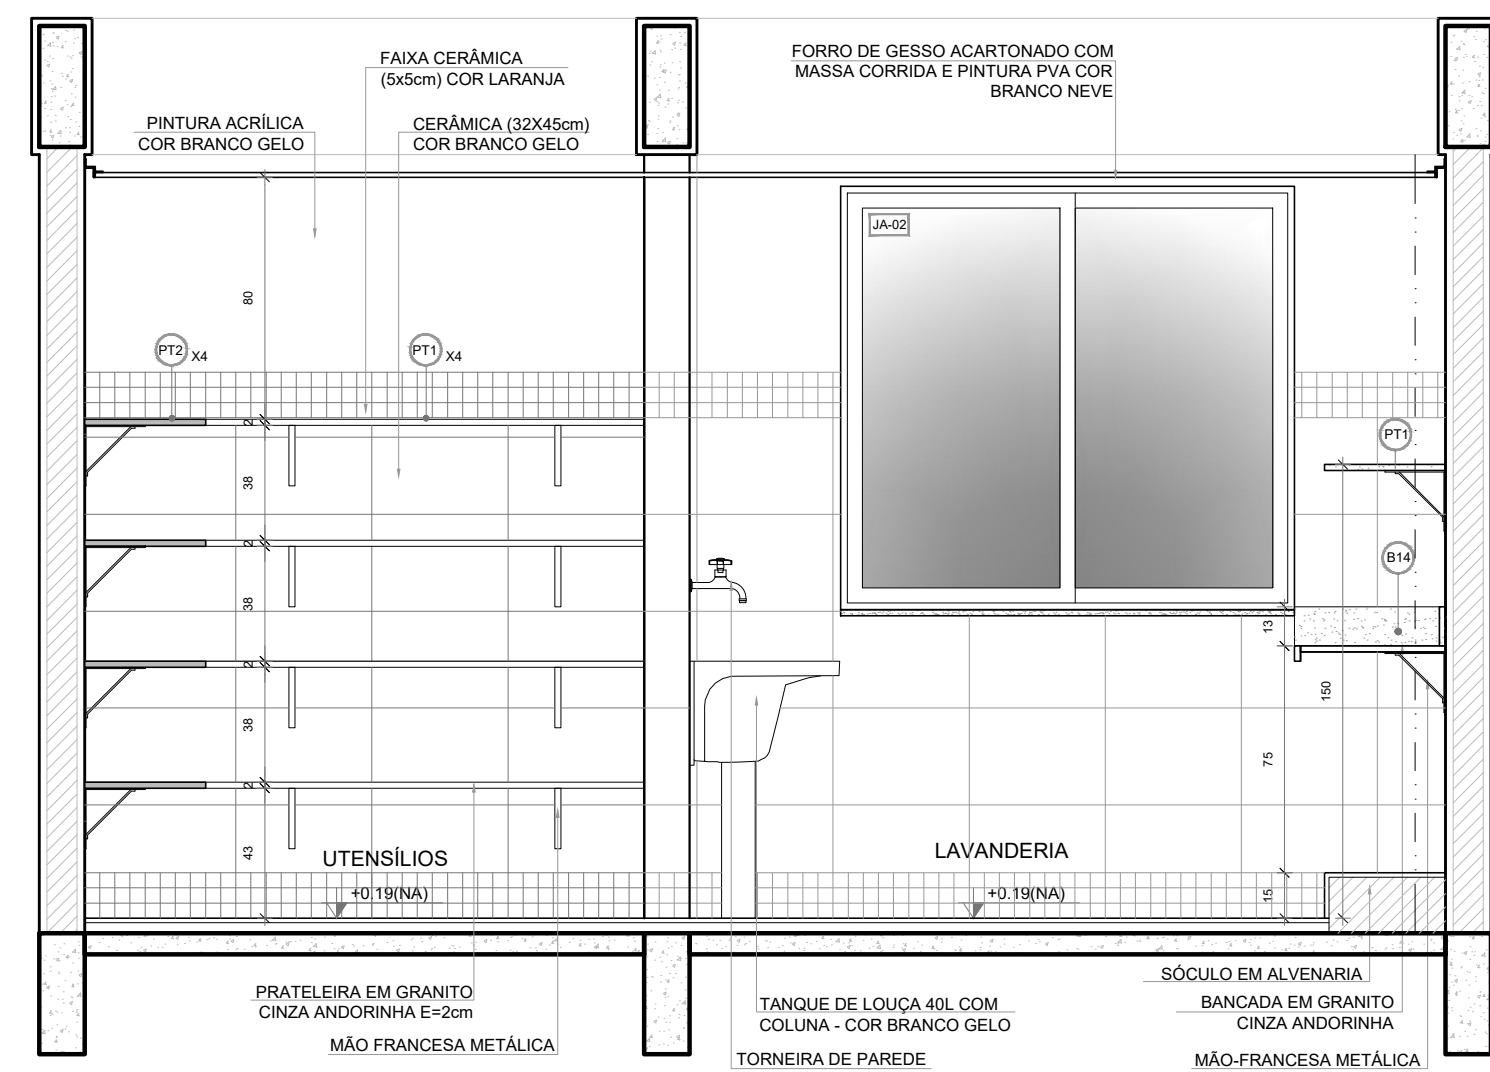


 VISTA 1

NOTAS

- MEDIDAS E NÍVEIS EM METROS;
- VERIFICAR POSIÇÃO EXATA DOS PILARES NO PROJETO ESTRUTURAL;
- VERIFICAR DETALHES CONSTRUTIVOS PERTINENTES NAS PRANCHAS DE DETALHAMENTO;
- EM CASO DE CONFLITO DE INFORMAÇÕES ENTRE O PROJETO GRÁFICO E O MEMORIAL DESCRITIVO, PREVALECE A INFORMAÇÃO CONTIDA NOS DESENHOS;
- ALTERAÇÕES NESTE PROJETO SOMENTE COM AUTORIZAÇÃO EXPRESSA DO FNDE


REFERÊNCIAS:

- PLANILHA DE QUANTITATIVOS
- MEMORIAL DESCRITIVO E ESPECIFICAÇÕES TÉCNICAS (MARCAS/ FABRICANTES DE MATERIAIS RELACIONADOS AOS PROJETOS CONSTITUEM-SE APENAS COMO REFERÊNCIA. O FNDE NÃO DIRECIONA A ESCOLHA DE MARCAS E NÃO MANTÉM CADASTRO DE FABRICANTES).

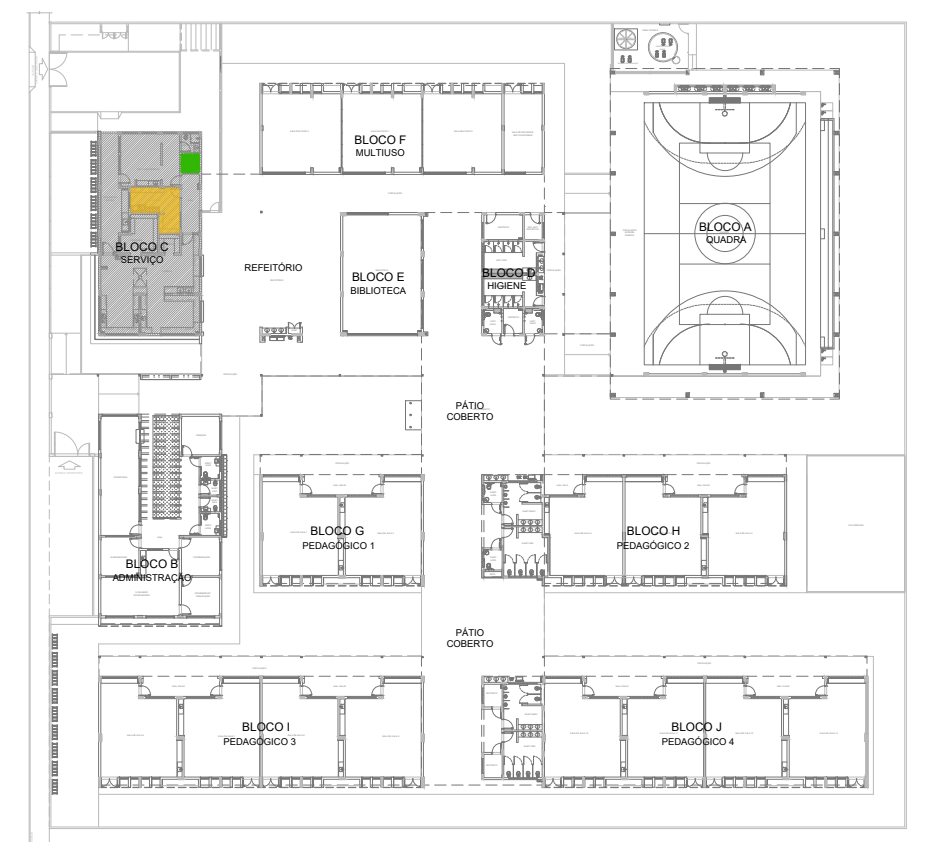


CROQUI DE REFERÊNCIA

2 VESTIÁRIOS FUNCIONÁRIOS
ESCALA 1/25

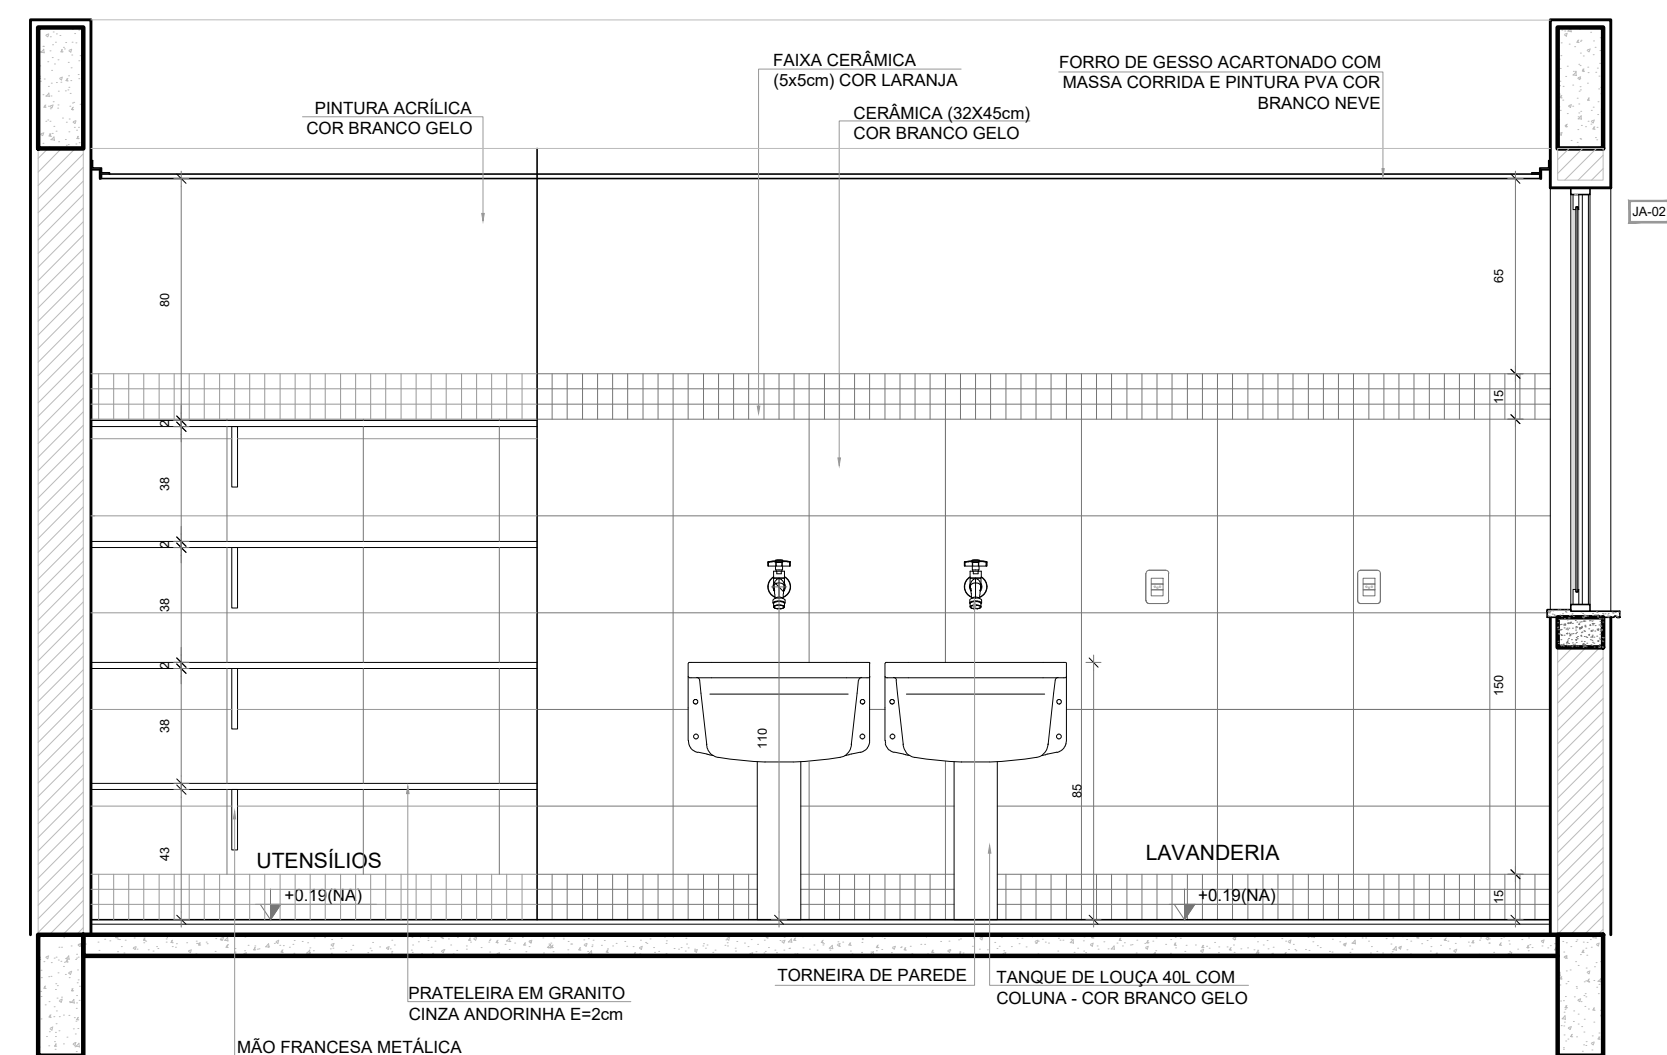


VISTA 2

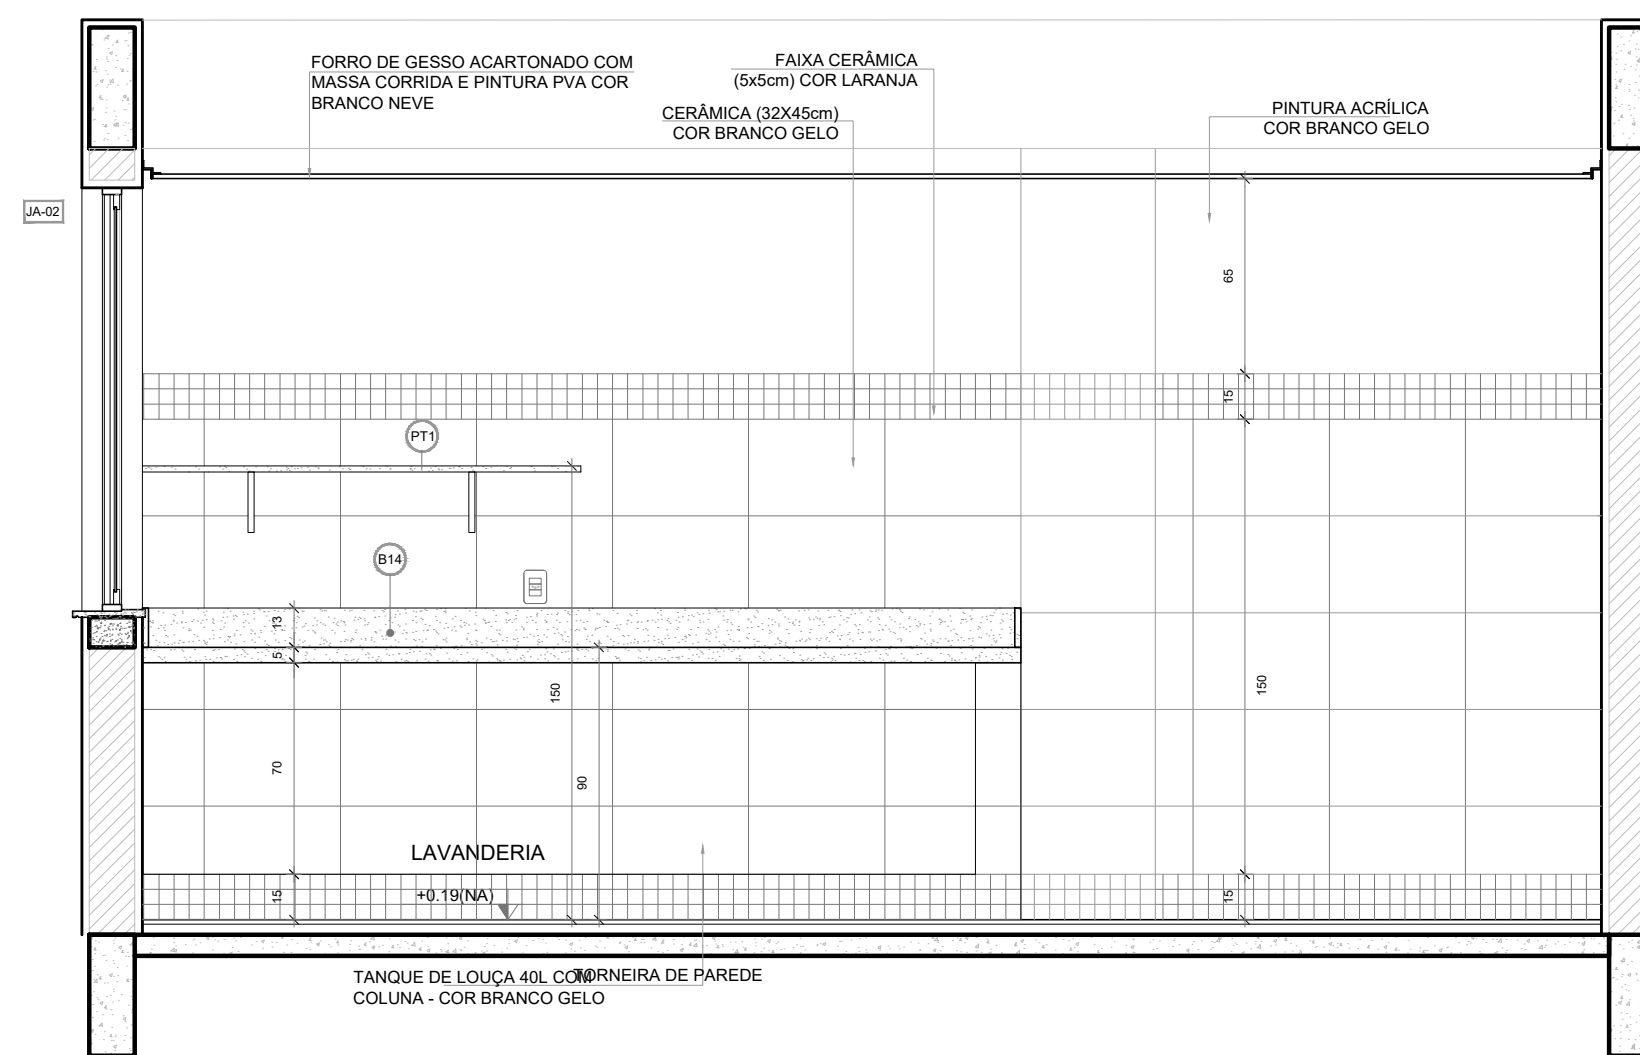


 VISTA 3


2 VESTIÁRIO MASCULINO
ESCALA 1/25

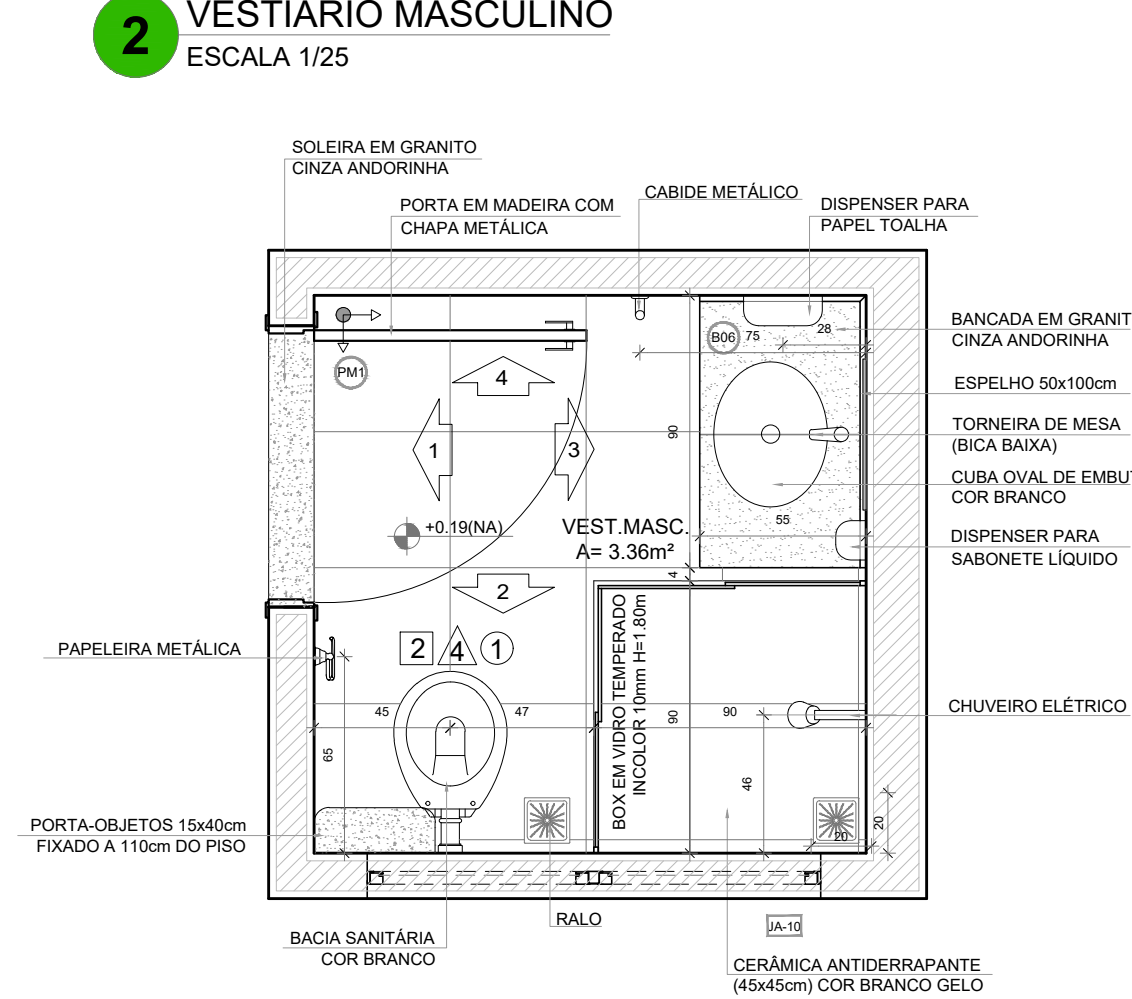


PLANTA BAIXA

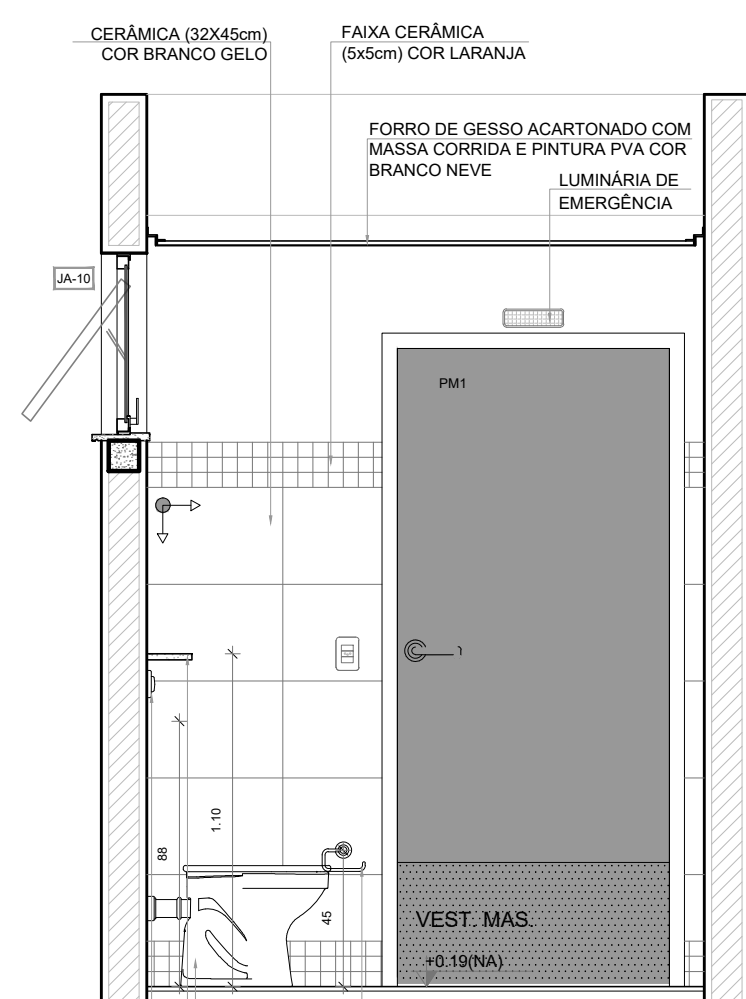


VISTA 1

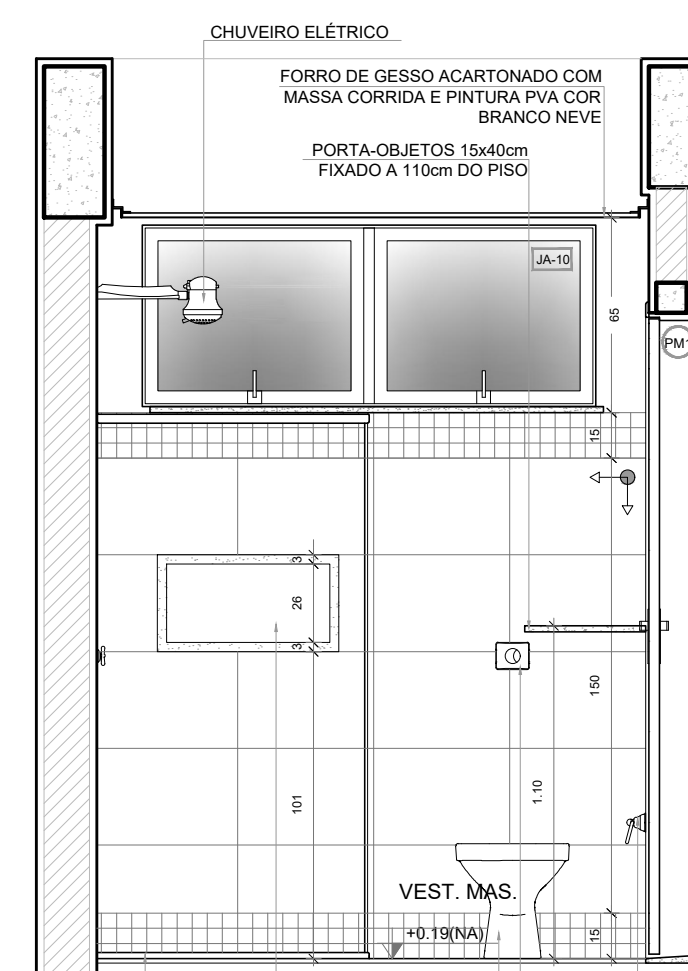


VISTA 2

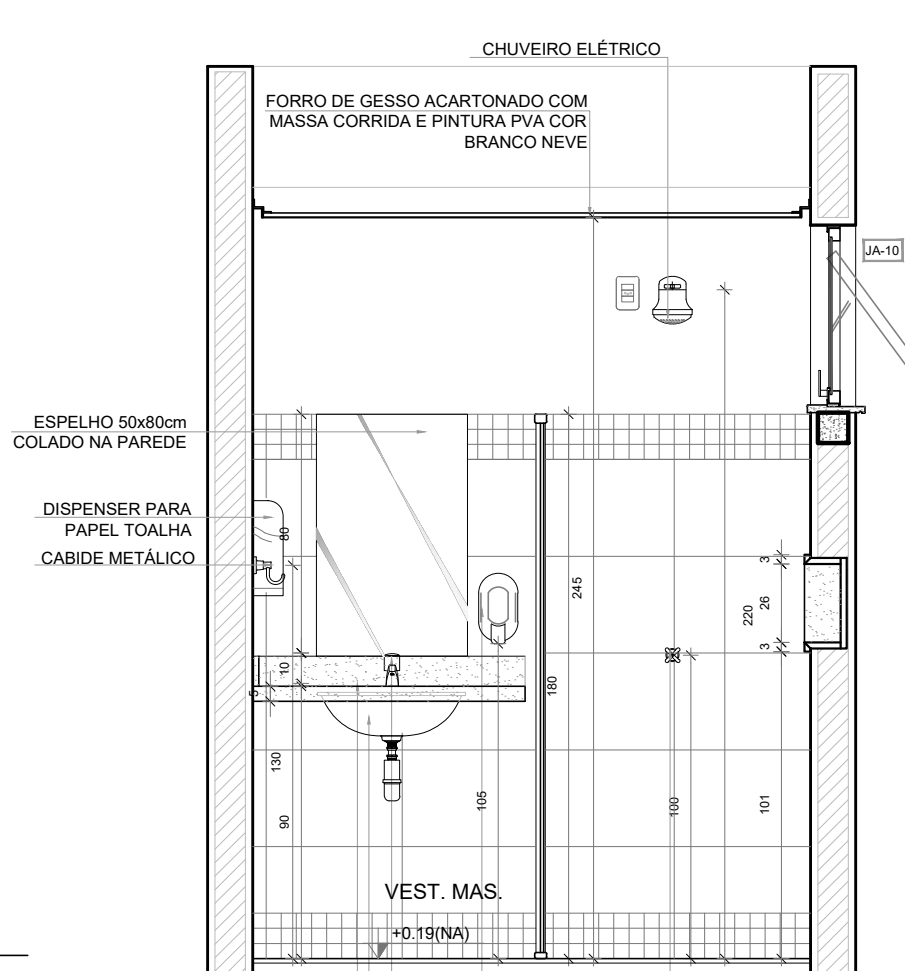

VISTA 3

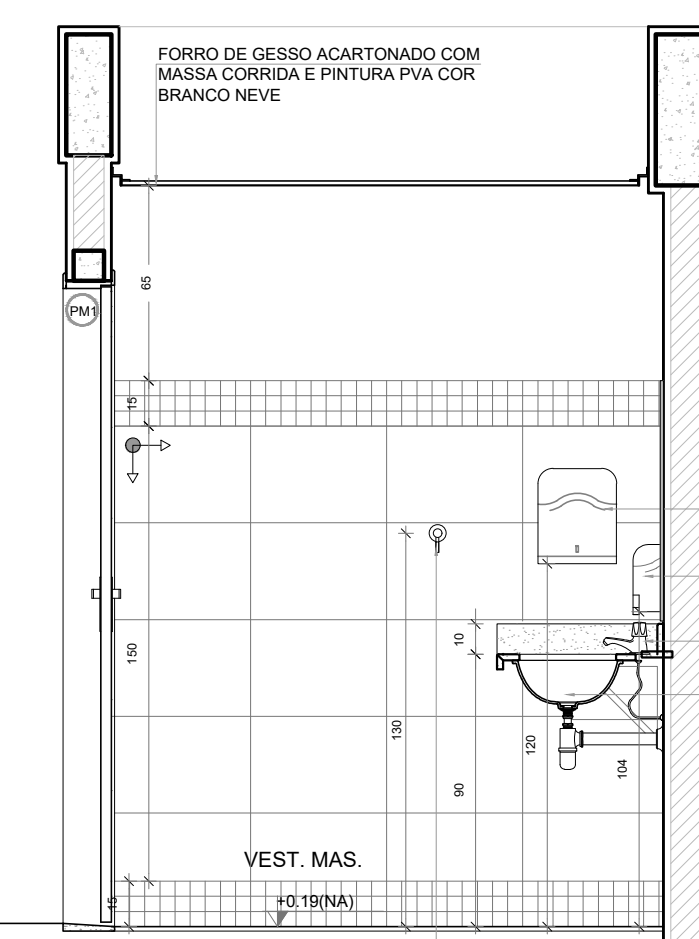

VISTA 4

Nº	DATA	DESCRIÇÃO
CONTROLE DE REVISÕES		
		MINISTÉRIO DA EDUCAÇÃO
<p align="center">PROJETO PADRÃO - FNDE</p>		
PROPRIETÁRIO:		
ENDEREÇO:		
MUNICÍPIO - UF:		
_____ PROPRIETÁRIO		
_____ RESP. TÉCNICO		
_____ CREA		
_____ AUTOR DO PROJETO		
_____ CAU		
DLFO		CREA
		RA
OBSERVAÇÕES:		
<p align="center">ESCOLA 13 SALAS DE AULA - MODELO TÉRREO</p>		
<p align="center">PROJETO DE ARQUITETURA</p>		
COORDENAÇÃO CGEST - Coordenação Geral de Infraestrutura Educacional	<p align="center">AMPLIAÇÃO BLOCO C - SERVIÇO LAVANDERIA VESTIÁRIOS FUNCIONÁRIOS</p>	<p align="center">ARQ</p>
REVISÃO R.00	ESCALA 1/25	PRANCHA
FORMATO A1 (841x594)	DATA EMISSÃO JANEIRO/2022	<p align="center">40/52</p>