




1 PLANTA BAIXA
ESCALA 1/75

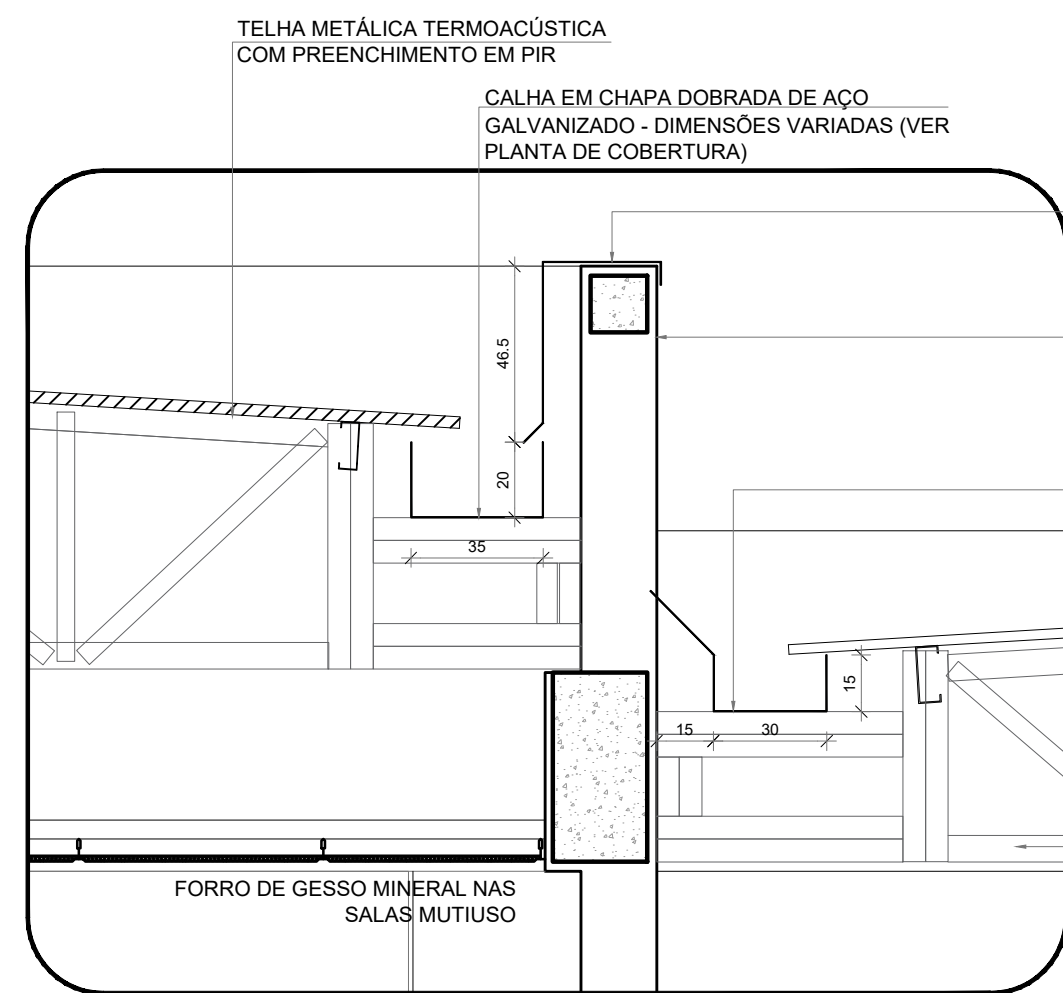


5 DETALHE - CALHAS E RUFOS
ESCALA 1/20

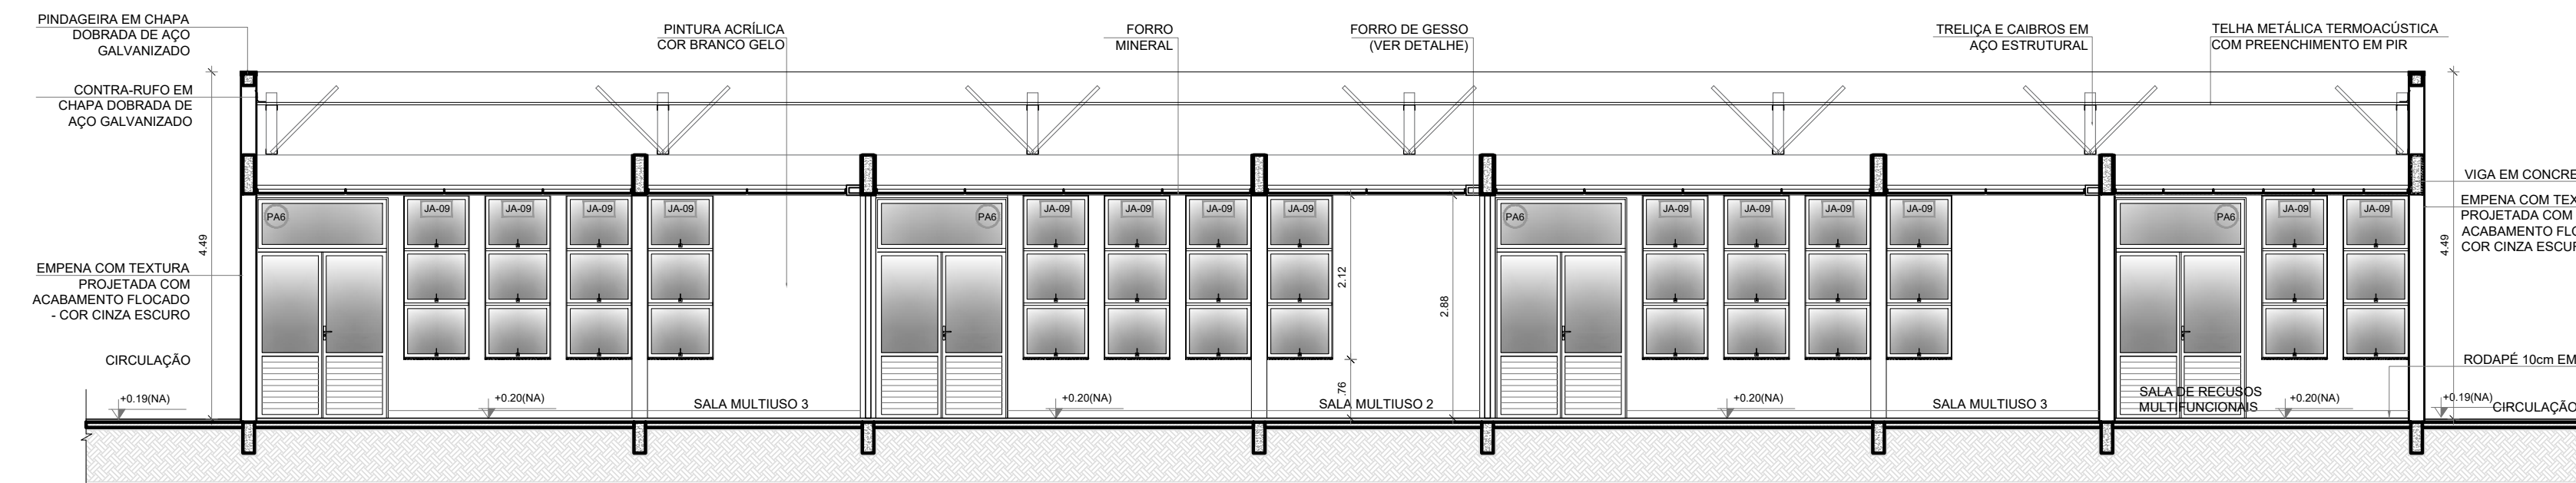


2 CORTE FF
ESCALA 1/75

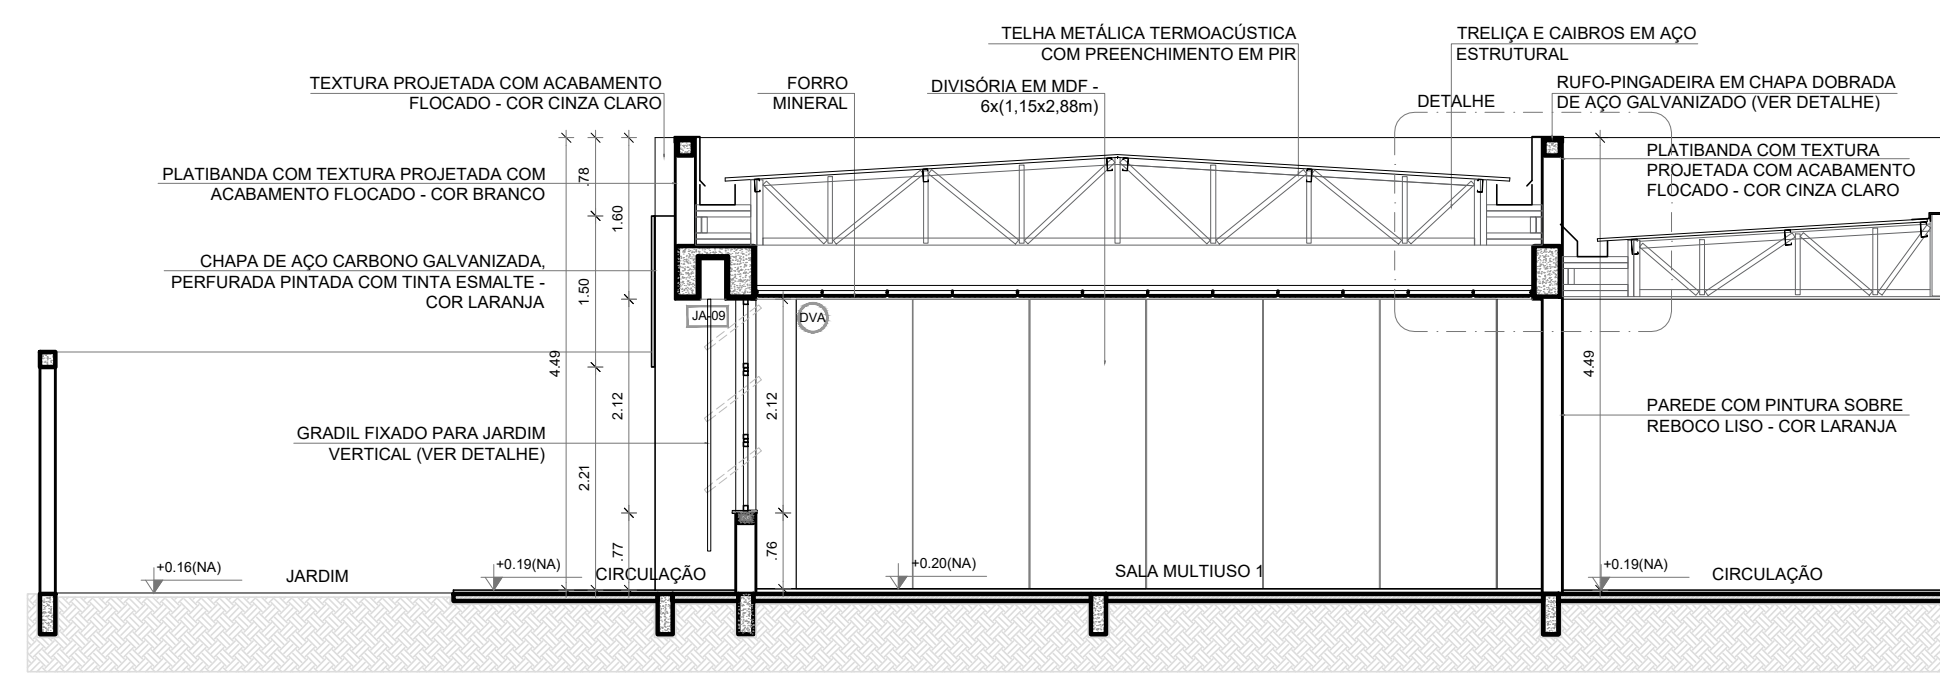

3 CORTE 7F
ESCALA 1/75

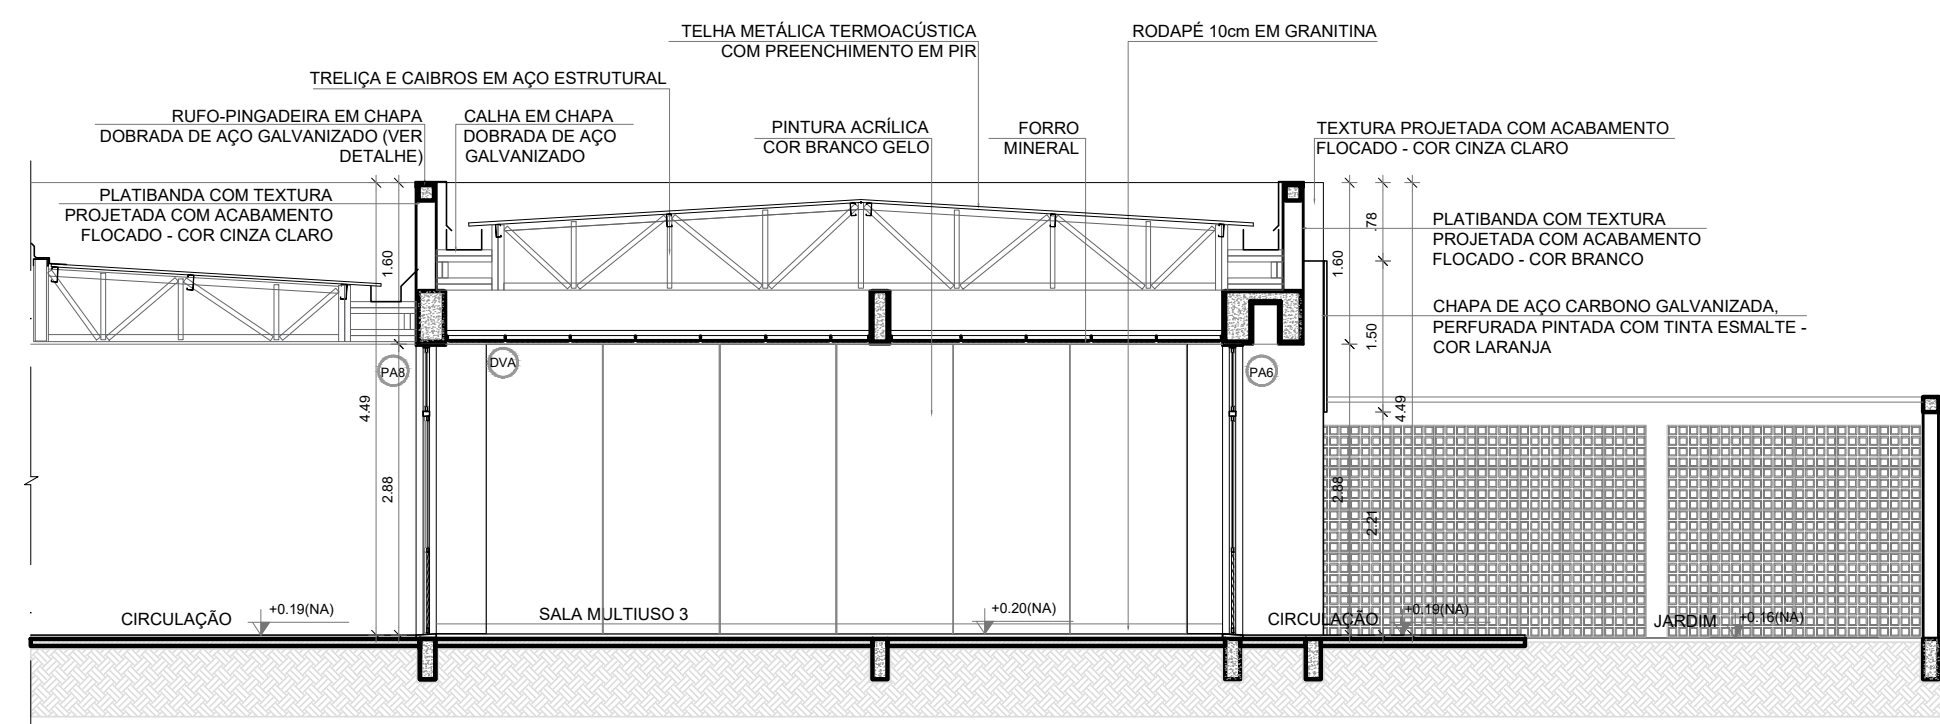

4 CORTE 8F
ESCALA 1/75

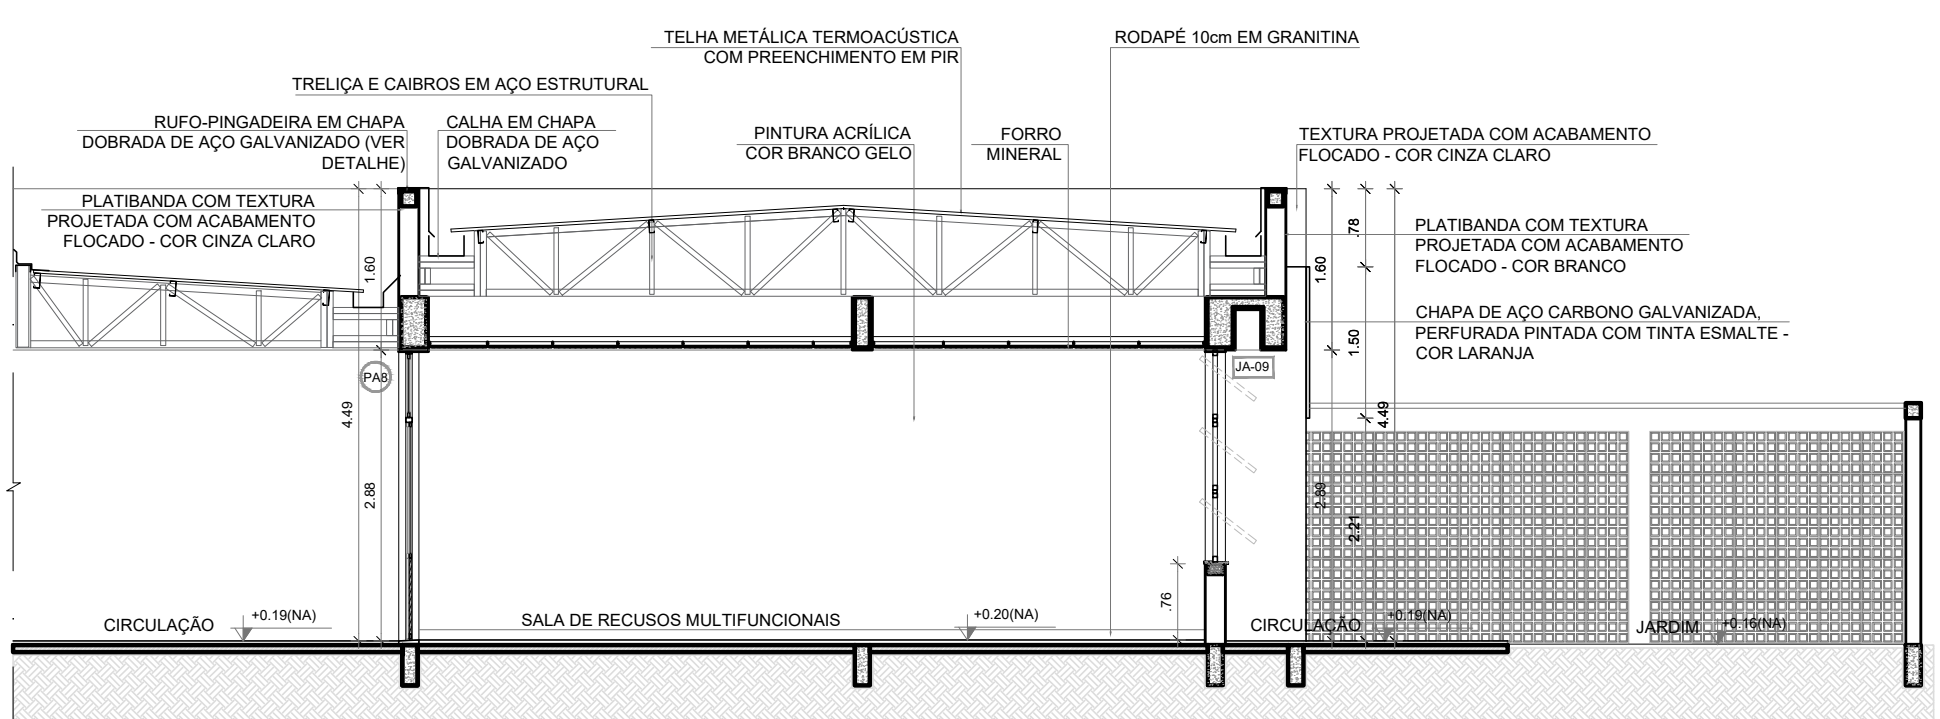

5 CORTE 9F
ESCALA 1/75



ESPECIFICAÇÕES		LEGENDA	
PISO		BANCADAS - B* (LxCH: medidas em metro)	
1 - GRANITINA COM JUNTAS PLÁSTICAS A CADA 1,00m		(B01) GRANITO CINZA ANDORINHA - esp. 2 cm - 1x (0,55x1,60x0,80) - VEST. ALUNOS (ÁREA EXTERNA)	
2 - CERÂMICA 45x45 cm, PEI 5, COR BRANCO GELO, ANTIDERRAPANTE		(B02) GRANITO CINZA ANDORINHA - esp. 2 cm - 2x (0,55x1,35x0,80) - VEST. FEM. E MASC. ALUNOS (INTERNO)	
3 - CONCRETO DESEMPENADO COM JUNTAS PLÁSTICAS A CADA 1,00m		(B03) GRANITO CINZA ANDORINHA - esp. 2 cm - 7x (0,55x2,40x0,80) - LAVA MÃOS PÁTIO, SANIT. AL. E REF.	
4 - CONCRETO DESEMPENADO COM JUNTAS PLÁSTICAS A CADA 1,00m		(B04) GRANITO CINZA ANDORINHA - esp. 2 cm - 1x (0,50x2,50x0,80) - SALA REINÍCIO/PROFESSORES	
5 - CERÂMICA COR BRANCO GELO DO PISO AO TETO		(B05) GRANITO CINZA ANDORINHA - esp. 2 cm - 4x (0,35x0,95x0,75x0,80) - SANIT. ACCESS*, FEM. MASC. ADULTO	
6 - PISO GRAMA DE CONCRETO		(B06) GRANITO CINZA ANDORINHA - esp. 2 cm - 2x (0,55x0,95x0,90) - VESTIÁRIOS FUNCIONÁRIOS	
7 - AREIA		(B07) GRANITO CINZA ANDORINHA - esp. 2 cm - 1x (0,55x2,40x0,90) - COFPA	
8 - GRAMADO		(B08) GRANITO CINZA ANDORINHA - esp. 2 cm - 1x (0,70x4,05x0,90) - VARANDA DE SERVIÇO	
9 - PISO INDUSTRIAL POLIDO EM CONCRETO ARMADO		(B09) GRANITO CINZA ANDORINHA - esp. 2 cm - 1x (0,60x3,20x0,90) + 0,60x3,20x0,90 + 0,60x3,20x0,90 - COZINHA (verduras e carnes)	
PAREDE		(B10) GRANITO CINZA ANDORINHA - esp. 2 cm - 1x (0,90x1,35) - COZINHA (coação)	
1 - PINTURA ACRILICA COR BRANCO GELO SOBRE MASSA CORRIDA		(B11) GRANITO CINZA ANDORINHA - esp. 2 cm - 1x (0,60x3,20x0,90) + 0,60x1,70x0,90 - COZINHA (sucos)	
2 - PINTURA ACRILICA COR BRANCO GELO COM RODAMEIO DE MADEIRA (15cm) FIXADO A 0,60m DO PISO (ver alturas nas ampliações)		(B12) GRANITO CINZA ANDORINHA - esp. 2 cm - 1x (0,60x3,20x0,90) + 0,60x2,50x0,90 + 0,60x2,50x0,90 - COZINHA (distribuição)	
3 - CERÂMICA COR BRANCO GELO DO PISO AO TETO		(B13) GRANITO CINZA ANDORINHA - esp. 2 cm - 1x (0,60x3,20x0,90) + 0,60x1,70x0,90 + 0,60x2,50x0,90 - COZINHA (recepção louça/ lavagem)	
4 - CERÂMICA COR BRANCO GELO COM FAIXA DE PASTILHA CERÂMICA COR LARANJA NA PARTE INFERIOR E SUPERIOR, ACIMA PINTURA ACRILICA COR BRANCO GELO (ver alturas nas ampliações)		(B14) GRANITO CINZA ANDORINHA - esp. 2 cm - 1x (0,50x2,90x0,90) - LAVANDERIA	
5 - PASTILHA CERÂMICA COR CINZA DO PISO AO TETO		(B15) GRANITO CINZA ANDORINHA - esp. 2 cm - 13x (0,50x3,60x0,80) - SALAS DE AULA	
6 - PASTILHA CERÂMICA COR CINZA ATE H=0,90m, ACIMA PINTURA ACRILICA COR CINZA CLARO (ver ampliações)			
7 - PINTURA ACRILICA COR CINZA CLARO SOBRE REBOCO LISO			
8 - PINTURA ACRILICA COR LARANJA SOBRE REBOCO LISO			
TETO			
1 - FORRO DE GESSO ACARTONADO COM MASSA CORRIDA E PINTURA PVA COR BRANCO NEVE			
2 - FORRO EM FIBRA MINERAL REMOVÍVEL COM ESTRUTURA DE ALUMÍNIO NATURAL			
3 - FORRO METÁLICO COLMEIA			
4 - LAJE DE CONCRETO			
OBSERVAÇÕES:		* VER AMPLIAÇÕES E DETALHES ESPECÍFICOS ** DISTÂNCIA ENTRE PARTELEIRAS MÚLTIPLOS= 0,40m *** VER MAPA DE ESQUADRIAS	

NOTAS

- MEDIDAS E NÍVEIS EM METROS;
- VERIFICAR POSIÇÃO EXATA DOS PILARES NO PROJETO ESTRUTURAL;
- VERIFICAR DETALHES CONSTRUTIVOS PERTINENTES NAS PRANCHAS DE DETALHAMENTO;
- EM CASO DE CONFLITO DE INFORMAÇÕES ENTRE O PROJETO GRÁFICO E O MEMORIAL DESCRITIVO, PREVALECE A INFORMAÇÃO CONTIDA NOS DESENHOS;
- ALTERAÇÕES NESTE PROJETO SOMENTE COM AUTORIZAÇÃO EXPRESSA DO FNDE

REFERÊNCIAS:

- PLANILHA DE QUANTITATIVOS
- MEMORIAL DESCRITIVO E ESPECIFICAÇÕES TÉCNICAS (MARCAS/ FABRICANTES DE MATERIAIS RELACIONADOS AOS PROJETOS CONSTITUEM-SE APENAS COMO REFERÊNCIA. O FNDE NÃO DIRECIONA A ESCOLHA DE MARCAS E NÃO MANTÉM CADASTRO DE FABRICANTES).

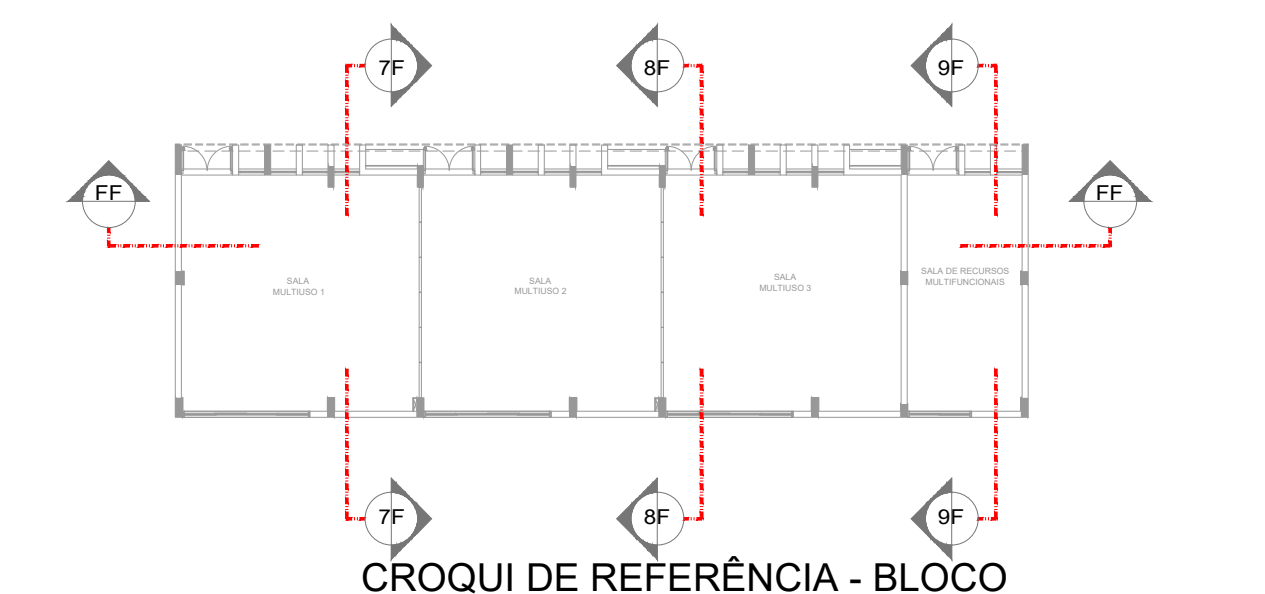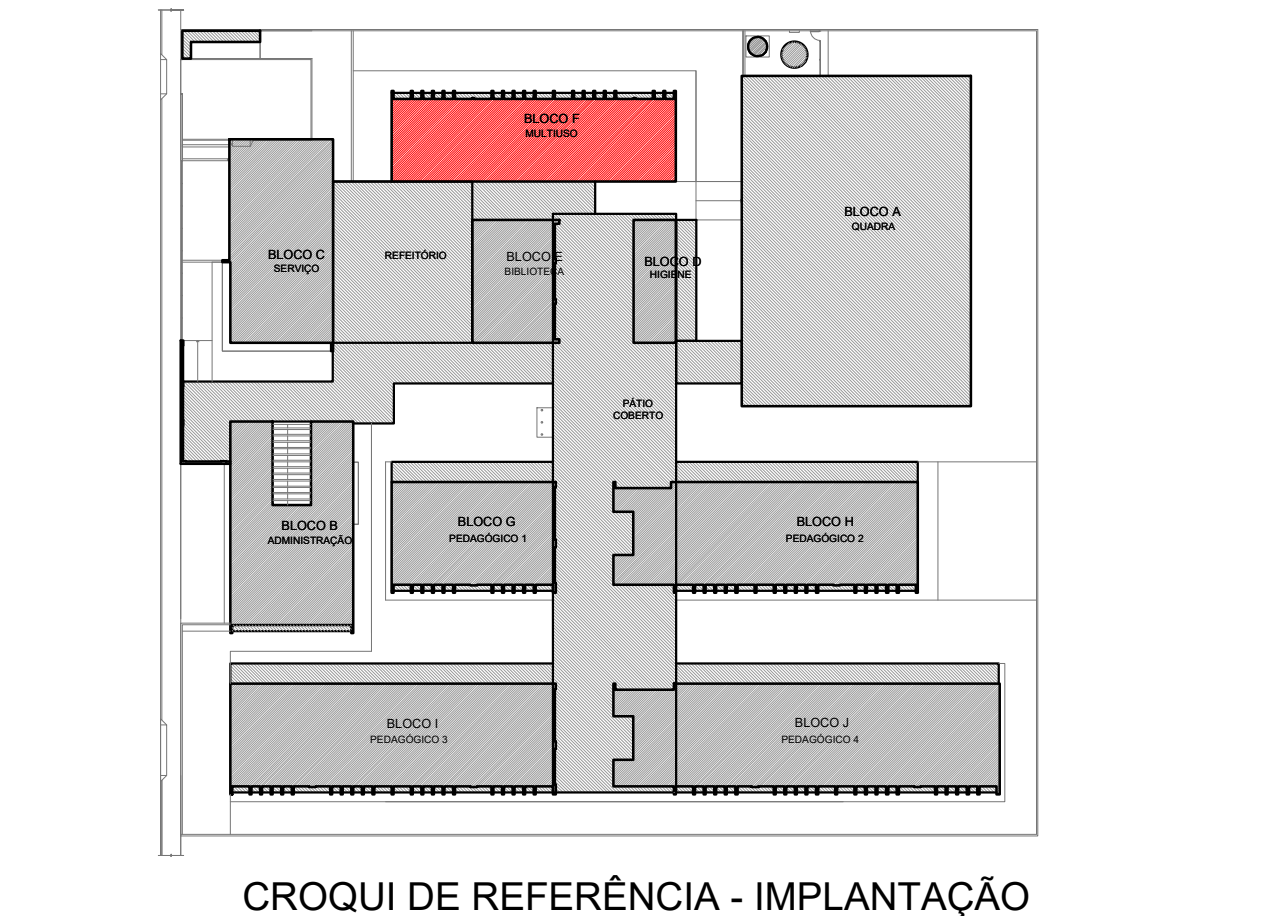

Nº	DATA	DESCRIÇÃO
CONTROLE DE REVISÕES		

FNDE <small>Fundo Nacional de Desenvolvimento da Educação</small>		MINISTÉRIO DA EDUCAÇÃO	
PROJETO PADRÃO - FNDE			
PROPRIETÁRIO: ..			
ENDEREÇO:			
MUNICÍPIO - UF:			
PROPRIETÁRIO			
RESP. TÉCNICO		CREA	
AUTOR DO PROJETO		CAU	
DLFO	CREA		
		RA	
OBSERVAÇÕES:			
ESCOLA 13 SALAS DE AULA - MODELO TÉRREO			
PROJETO DE ARQUITETURA			
COORDENAÇÃO CGEST - Coordenação Geral de Infraestrutura Educacional	PLANTA BAIXA CORTES E DETALHE BLOCO F - MULTIUSO		ARQ
FORMATO A1 (841x594)	REVISÃO R 00	ESCALA INDICADA DATA EMISSÃO JANEIRO/2022	PRANCHA 23/52