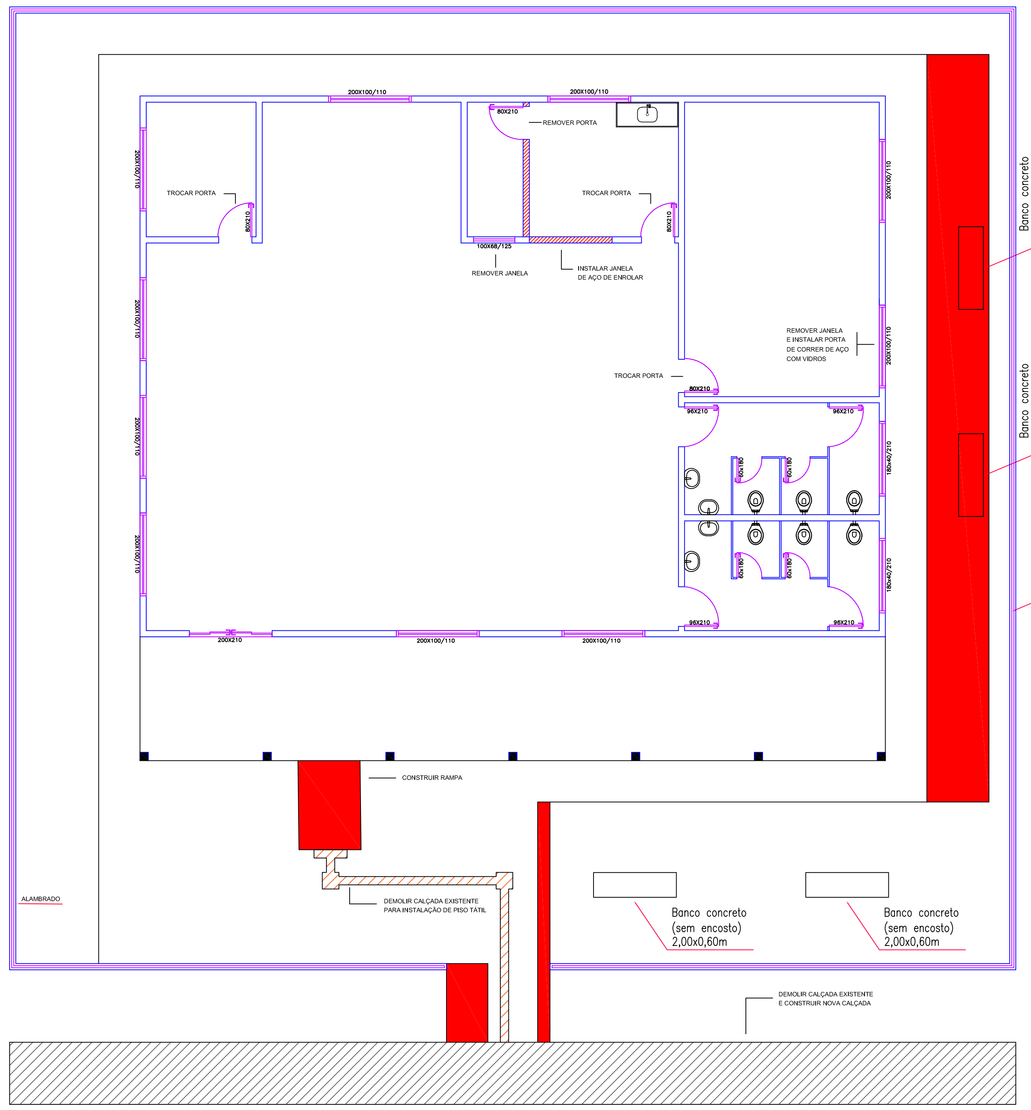

1 PLANTA BAIXA-DEMOLIR/CONSTRUIR
ESCALA 1:50

QUADRO DE LEGENDAS

ALVENARIA A DEMOLIR			
NOVA CALÇADA			
CALÇADA A DEMOLIR E CONSTRUIR			
CALÇADA A DEMOLIR			
PORTAS	REMOVER	0,80X2,10M	04 UND
	INSTALAR	0,80X2,10M	03 UND
		2,00X2,10M	01 UND
JANELAS	REMOVER	2,00X1,00M	01 UND
		1,00X0,68M	01 UND
	INSTALAR	2,00X1,00M	01 UND

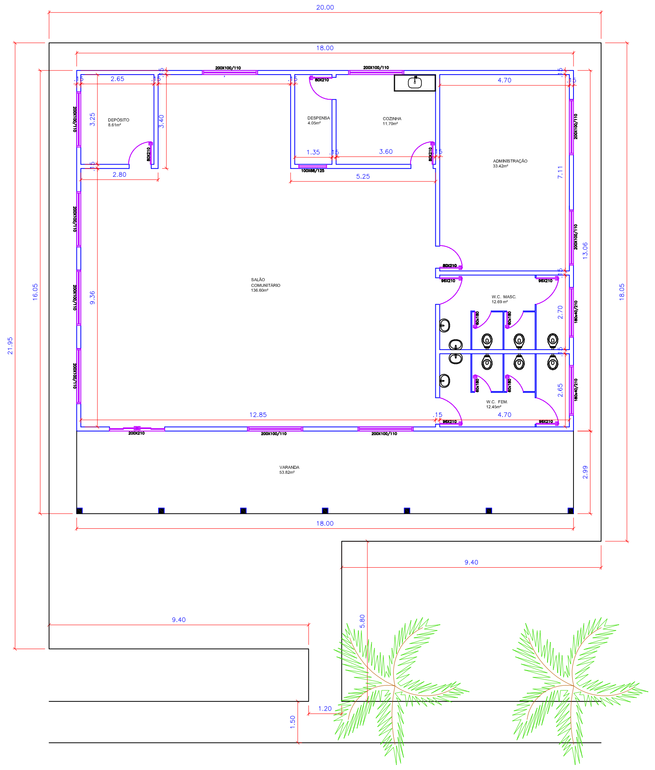

3 PLANTA BAIXA EXISTENTE
ESCALA 1:75

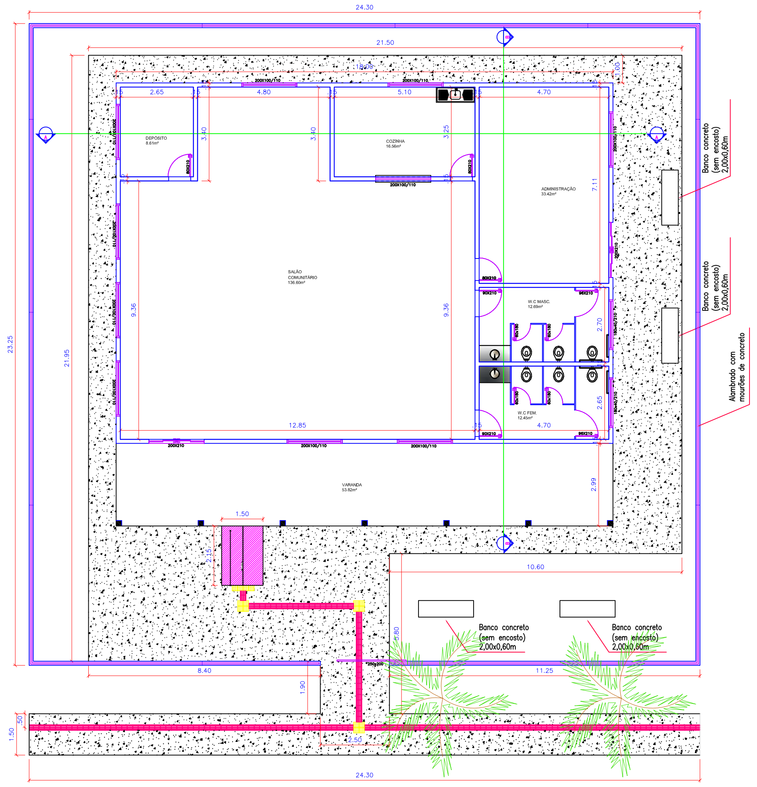

4 PLANTA BAIXA DE REFORMA
ESCALA 1:75

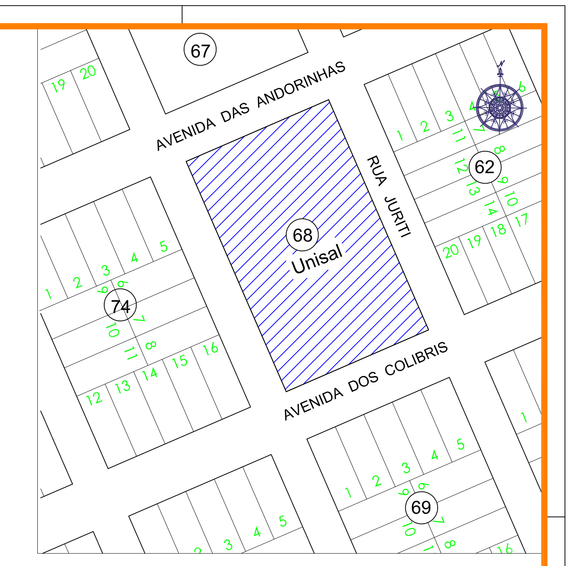

9 PLANTA DE LOCALIZAÇÃO
SEM ESCALA

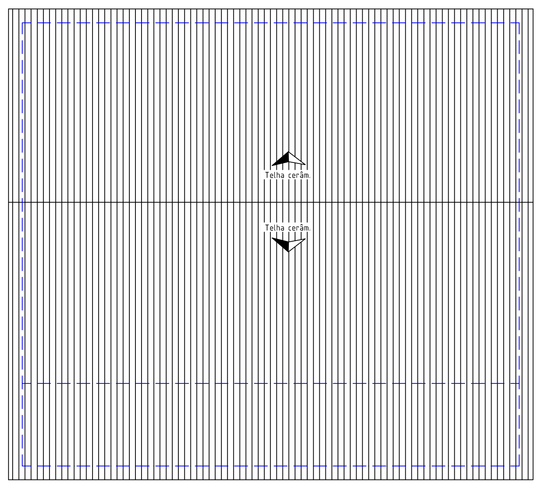

2 PLANTA DE COBERTURA
ESCALA 1:75

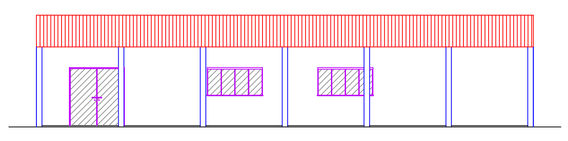

5 FACHADA FRONTAL
ESCALA 1:75

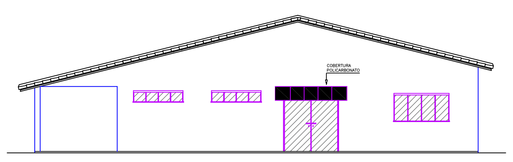

6 FACHADA LATERAL
ESCALA 1:75

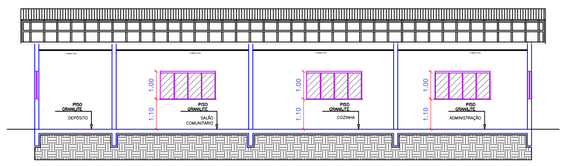

7 CORTE AA
ESCALA 1:75

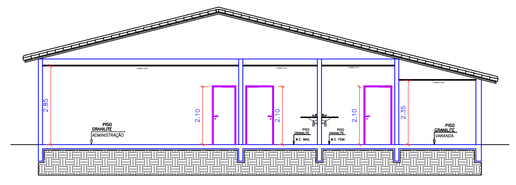

8 CORTE BB
ESCALA 1:75

CARIMBOS E APROVAÇÕES:

ESTADO DE MATO GROSSO
PREFEITURA MUNICIPAL DE RONDONÓPOLIS
SECRETARIA MUNICIPAL DE INFRAESTRUTURA
(SINFRA)

REFORMA

OBRA:
UNISAL

ENDEREÇO:
RUA JURITI, 131-261 - PARQUE UNIVERSITÁRIO - RONDONÓPOLIS /MT

RESPONSÁVEL TÉCNICO PELO PROJETO:
MICHAEL SILVA DE JESUS ENGENHEIRO CIVIL CREA/MT 19278

RESPONSÁVEL TÉCNICO PELA EXECUÇÃO:

NÚMERO DA ART/RRT: 3198748
NÚMERO DA ART/RRT: (Nº ART/RRT)

QUADRO DE ÁREAS

ÁREA DO TERRENO:	m²
ÁREA EXISTENTE CONSTRUÍDA:	553,99 m²
ÁREA AMPLIADA:	m²
ÁREA A SER REFORMADA:	553,99 m²
ÁREA A SER AMPLIADA:	m²
ÁREA PERMEÁVEL:	m²
ÁREA REAL:	m²
ÁREA TOTAL:	m²
TAXA DE OCUPAÇÃO:	00 %
COEFICIENTE DE APROVEITAMENTO:	00 %

CONTEÚDO

PLANTA BAIXA DEMOLIR/CONSTRUIR
PLANTA DE COBERTURA
PLANTA BAIXA EXISTENTE / PLANTA BAIXA DE REFORMA
FACHADA FRONTAL / FACHADA LATERAL
CORTE AA / CORTE BB

DESENHO: MAYANE SILVA
REVISÃO: R-1
DATA: FEVEREIRO/2019
ESCALA: INDICADA

COORDENADAS:
LAT: 16.463097262974776 LONG: 54.669952325805959

Avenida Duque de Caxias, 9000, Vila Aurora, CEP 78740-025 – Rondonópolis/MT – (66) 3411- 5750 / E-mail: engenharia.sinfra@gmail.com

ARQUITETÔNICO

PRANCHA Nº
01/01