


Rua dos Artistas

Rua Ormino Pires de Amorim


PLANTA BAIXA/IMPLANTAÇÃO CALÇADAS

escala 1 : 75

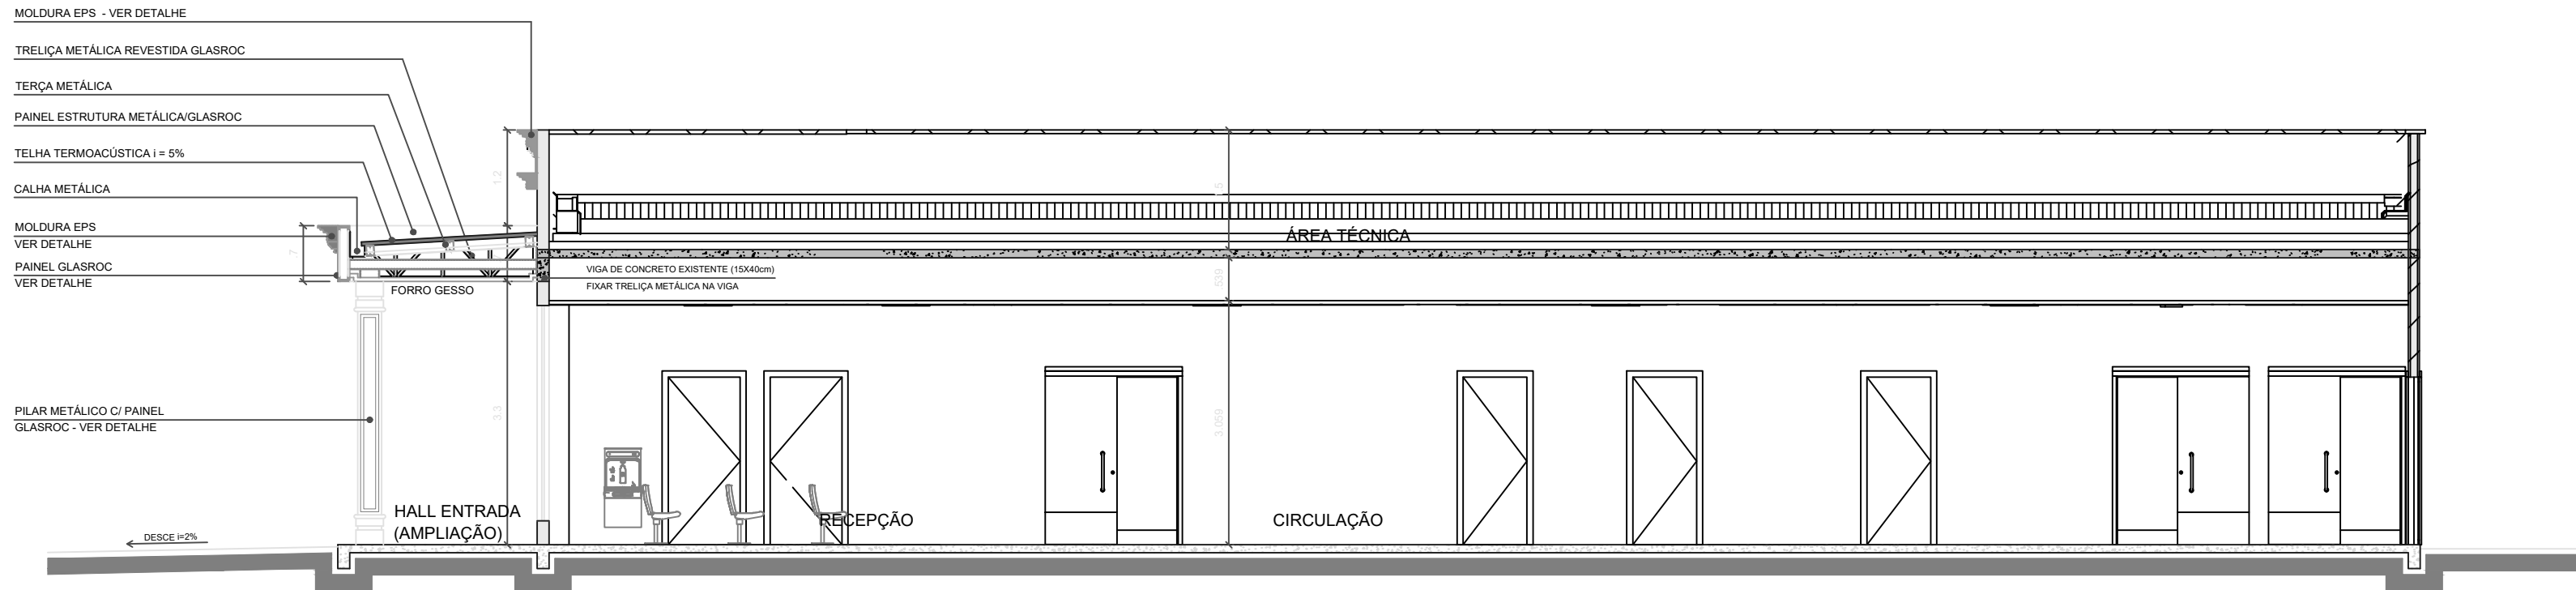

CORTE AA

escala 1 : 75

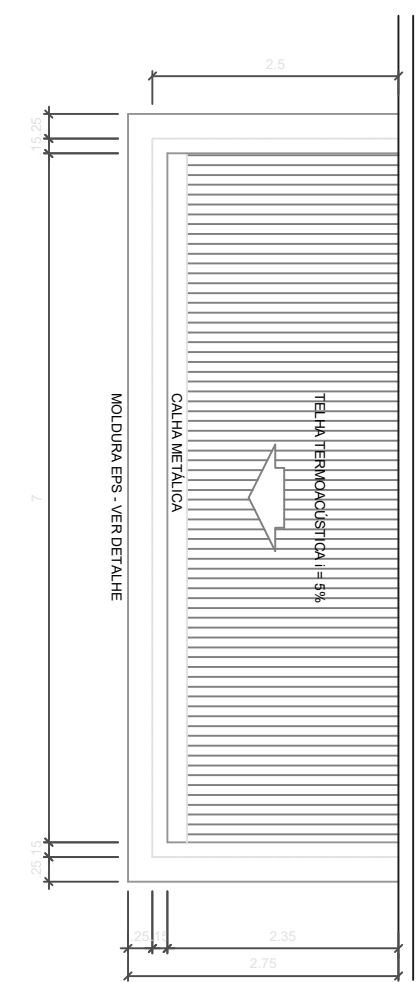

COBERTURA

escala 1 : 75

FACHADA FRONTAL

escala 1 : 75



DETALHE MOLDURA EM EPS

MOLDURA ESTILO NEOCLÁSSICO  
COR BRANCA - TINTA ACRÍLICA



IMAGEM FACHADA

DETALHE GRADIL


GRADIL ESTILO NEOCLÁSSICO - COR PRETO FOSCO -  
TINTA ESMALTE SINTÉTICO

OBS: Dimensões dos Elementos do Gradil

Barras Portantes = 30x30mm - Barras Travessas = 50x50mm -  
Colunas = 100x100mm




Viga Baldrame (mureta) para fixação Gradil  
VER DET. FOLHA 02/02

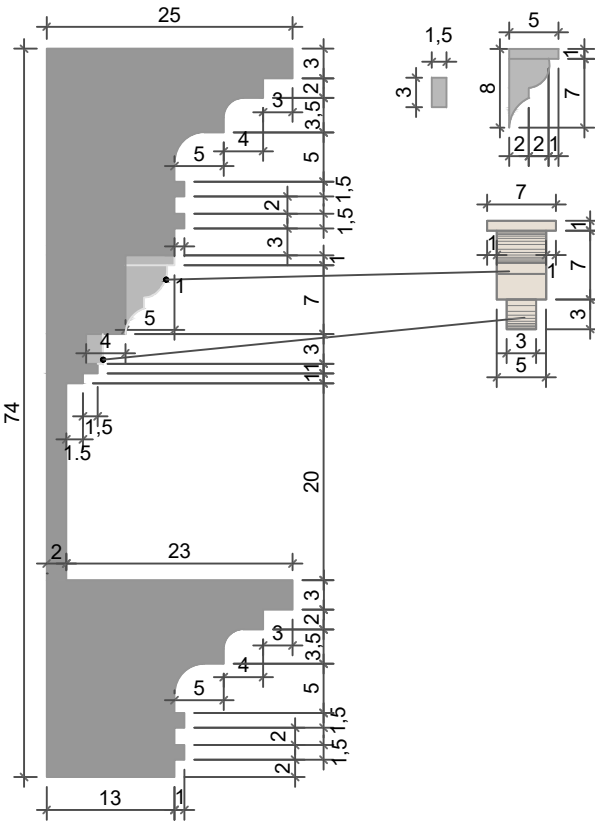


DETALHE CALÇADAS - PISO LADRILHO XADREZ

1 : 7,5

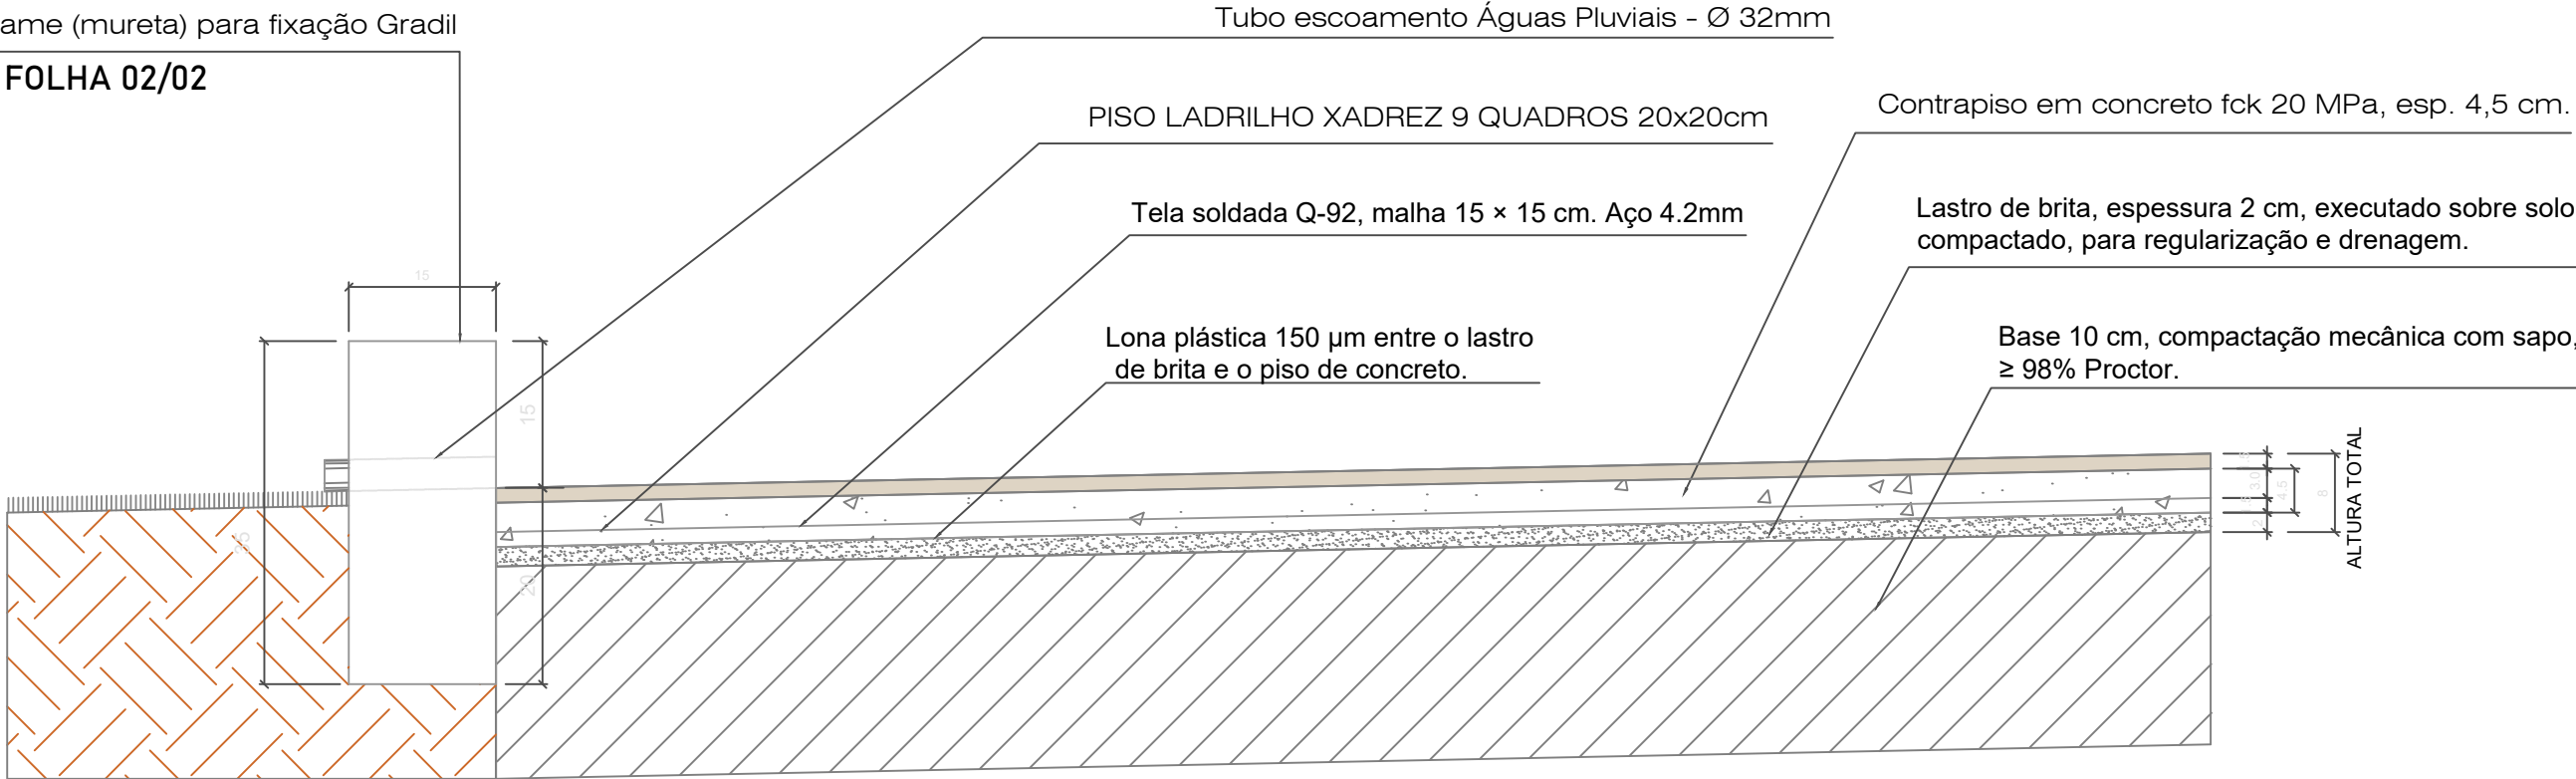

DETALHE PILARES

PILAR ESTILO NEOCLÁSSICO -  
COR PAPEL PICADO - TINTA ACRÍLICA

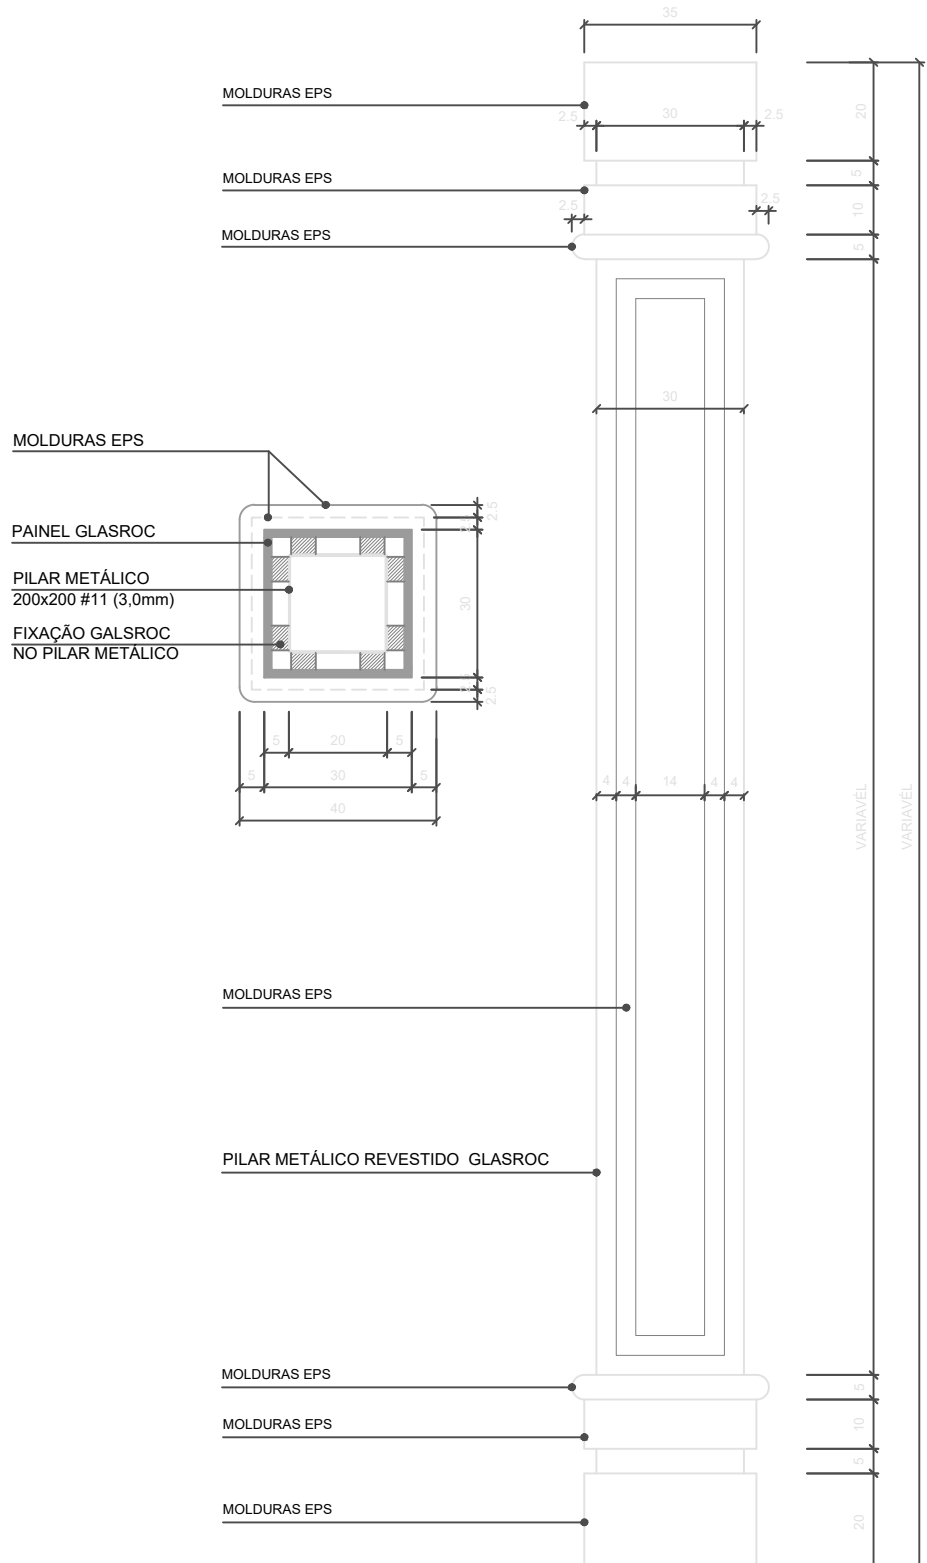

CARIMBOS E APROVAÇÕES:



PREFEITURA DE  
**RONDONÓPOLIS**

SECRETARIA  
DE SAÚDE

CONSTRUÇÃO

OBRA:  
CONSTRUÇÃO UBS NOSSA SENHORA DA GLÓRIA

ENDEREÇO:  
RUA DOS ARTISTAS ESQ. COM RUA ORMINO PIRES DE AMORIM

BAIRRO NOSSA SENHORA DA GLÓRIA - RONDONÓPOLIS-MT

RESPONSÁVEL TÉCNICO PELO PROJETO:

RESPONSÁVEL TÉCNICO PELA EXECUÇÃO:

NÚMERO DA ART/RRT:

NÚMERO DA ART/RRT:

QUADRO DE ÁREAS

CONTEÚDO

ÁREA DO TERRENO	600,00 m²	IMPLANTAÇÃO	PLANTA BAIXA
PERÍMETRO TOTAL DA ÁREA	100,00 m	PLANTA COBERTURA	PLANTA DE FORRO
ÁREA PERMEÁVEL	96,88 m²	CORTES	FACHADAS
ÁREA TOTAL CONSTRUÇÃO	307,20 m²	DESENHO:	REVISÃO:
TAXA DE OCUPAÇÃO	16,14 %	BRENDOL	ESCALA:
TAXA DE PERMEABILIDADE	6,00	DATA:	1:100
CORFICIENTE DE APROVEITAMENTO	6,00	MAIO/2024	

COORDENADAS:

16°26'31.36"S 54°37'53.62"O

Rua Rio Branco, 2916, JD. Santa Maria, CEP 78700-402 - Rondonópolis/MT - (66) 3410-1022 / E-mail: engenharia.de.saude@gmail.com

ARQUITETÔNICO

PRANCHA Nº  
01/01