
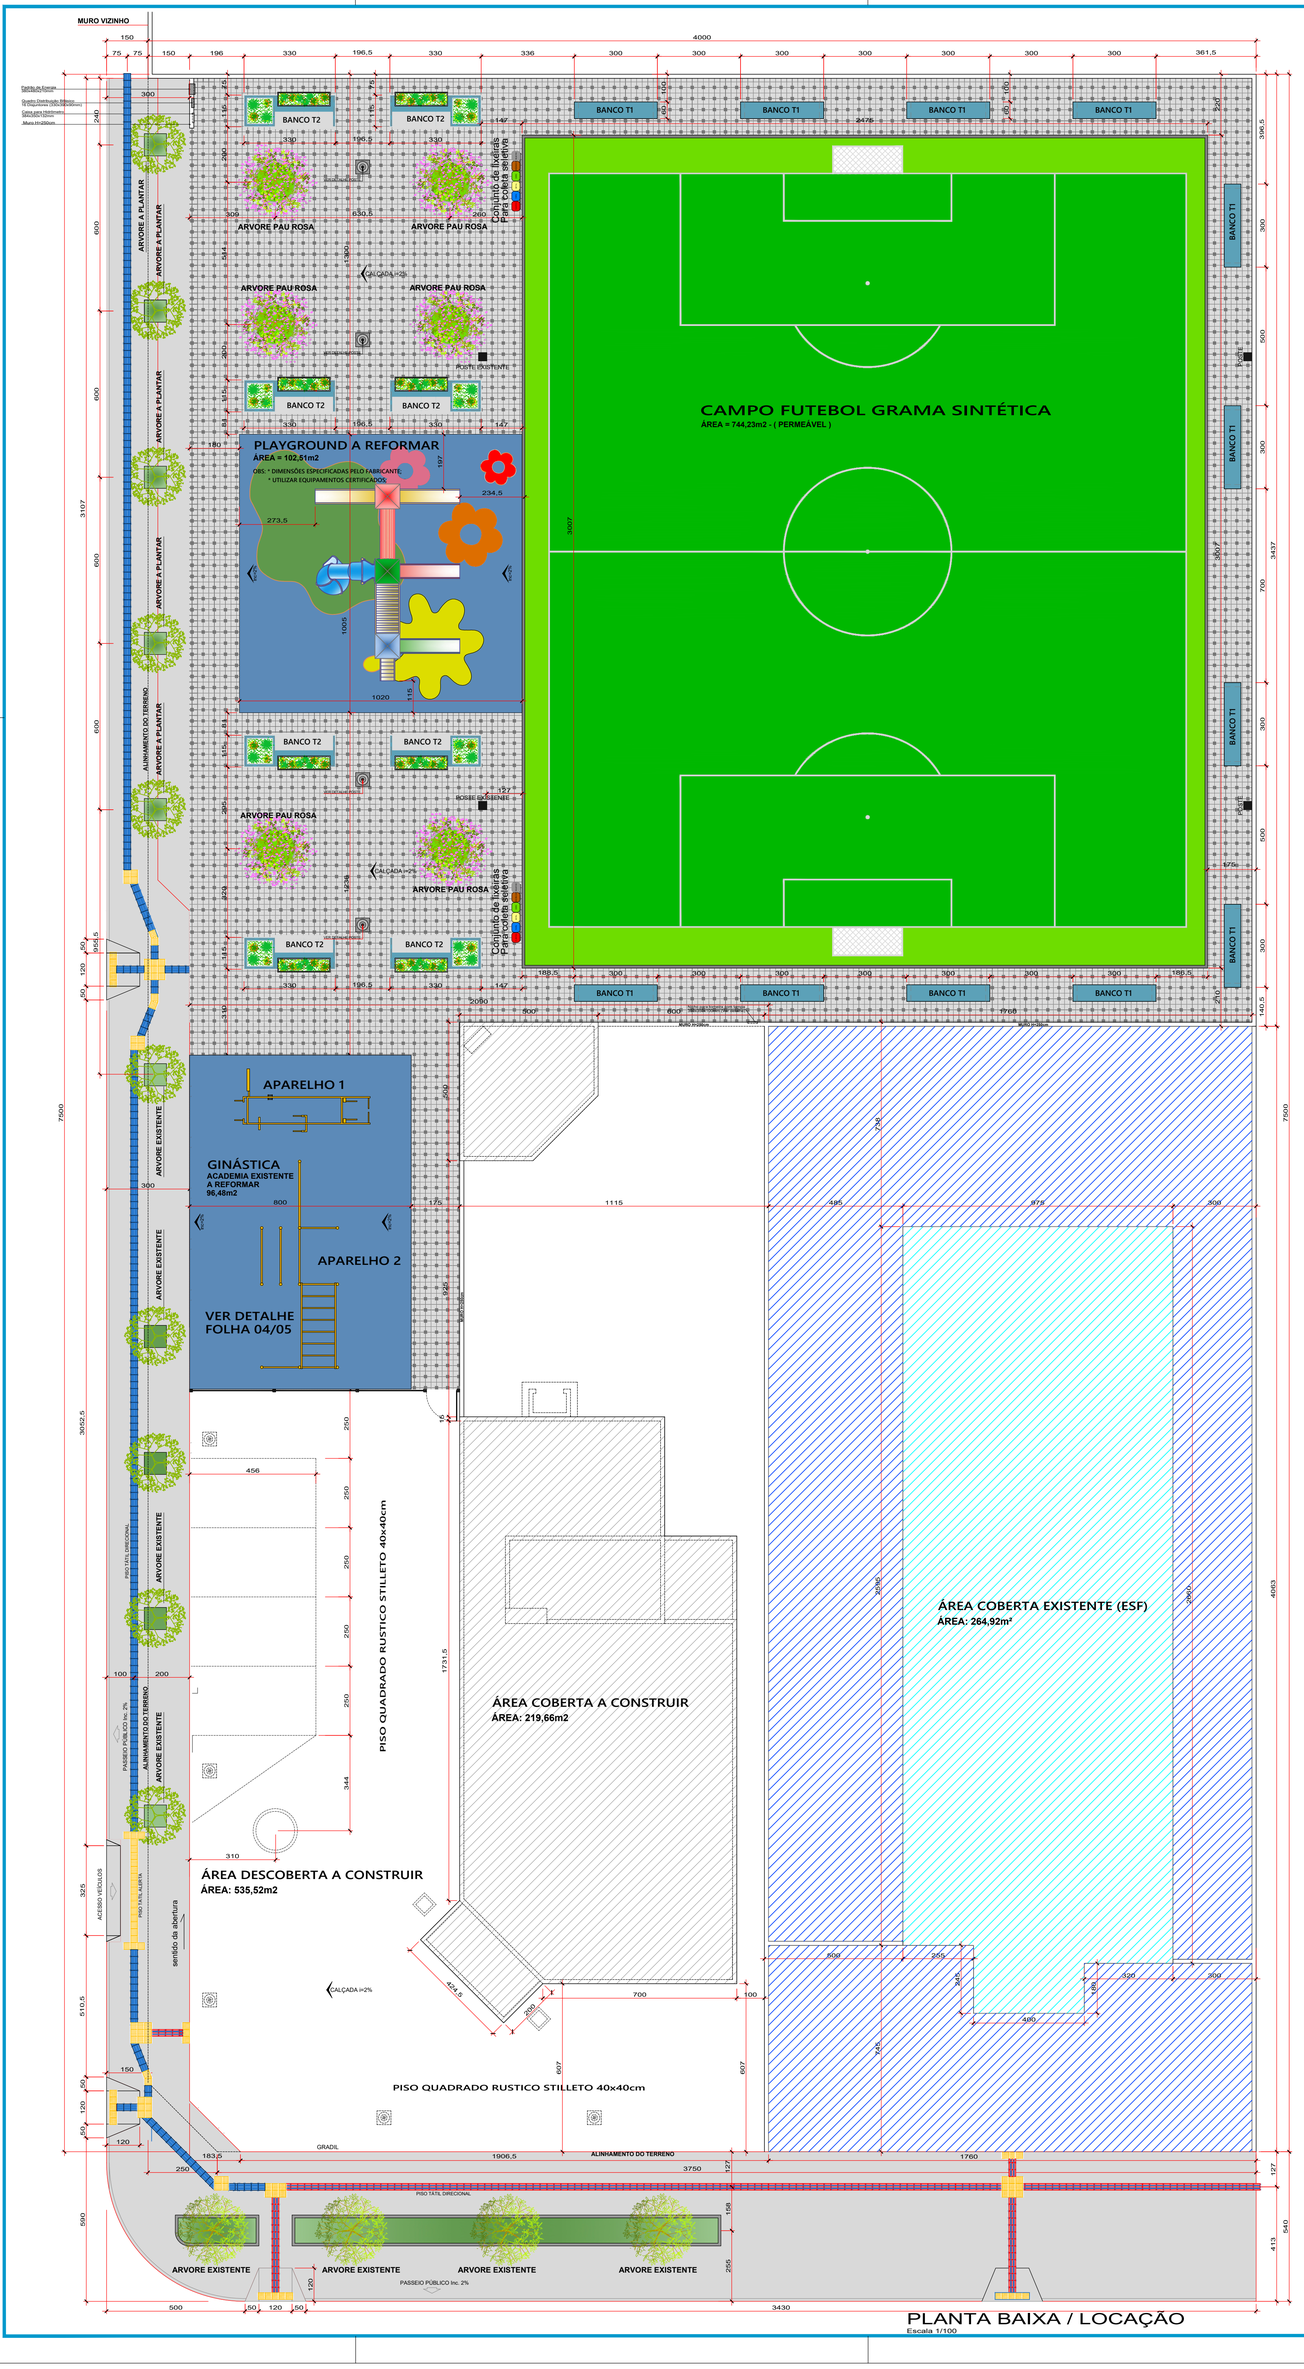


PLANTA BAIXA / LOCAÇÃO
Escala 1/100

LEGENDA DE PAISAGISMO				
Símbolo	Nome Científico	Nome Popular	Quant.	Foto
ELENCO DE ÁRVORES				
	Arvores a plantar	Resedá Rosa	5 Unidades	
	Cupressus Sempervirens	Cipreste Italiano	2 Unidades	
	Physocalymma scaberrimum	Aricá	6 Unidades	
ELENCO DE FORRAÇÕES E HERBÁCEAS				
	Chlorophytum comosum	Clorofito	170 Mudas	
	Casca de Pinus	Pinus Caribaea	105 Kg	
	Costela-de-adão	Monstera deliciosa	8 Unidades	

LEGENDA DE ÁREAS POR SETOR		
	DESCRIMINAÇÃO	ÁREAS (m²)
	TERRENO CENTRO COMUNITÁRIO	2.996,88m²
	PRAÇA EXISTENTE A REFORMAR (DESCOBERTO)	1.517,86m²
	ÁREA CONSTRUÇÃO NOVA (COBERTA)	219,66m²
	ÁREA CONSTRUÇÃO NOVA (DESCOBERTA)	535,49m²
	EXISTENTE ÁREA COBERTA (ESF)	264,92m²
	EXISTENTE ÁREA LIVRE DESCOBERTA (ESF)	458,92m²
ÁREAS DE PISOS A REFORMAR		
	PISO QUADRADO RUSTICO A REFORMAR	492,55m²
	GRAMA SINTÉTICA (CAMPO FUTEBOL)	744,23m²
	PISO EMBORRACHADO PLAYGROUND A REFORMAR	102,51m²
	CONTRAPISO CONCRETO BASE PARA PISO EMBORRACHADO A REFORMAR	102,51m²
	CALÇADA EXISTENTE A REFORMAR / AMPLIAR	124,34m²
	PISO ALERTA (CALÇADA)	1,63m²
	PISO TATIL (CALÇADA)	11,50m²

ELEMENTOS DA PRAÇA	
PLAYGROUND A REFORMAR	102,51m²
ACADEMIA CALISTENIA	96,48m²
CAMPO FUTEBOL	744,23m²
AMPLIAÇÃO DE CALÇADA EXISTENTE	70,98m²
ÁREA DE BANCOS T1 - 12 UNIDADES	21,60m²
ÁREA DE BANCOS T2 - 8 UNIDADES	32,96m²
ÁREA CANTEIROS (Arvore Pau rosa) - 8 UNIDADES	16,08m²

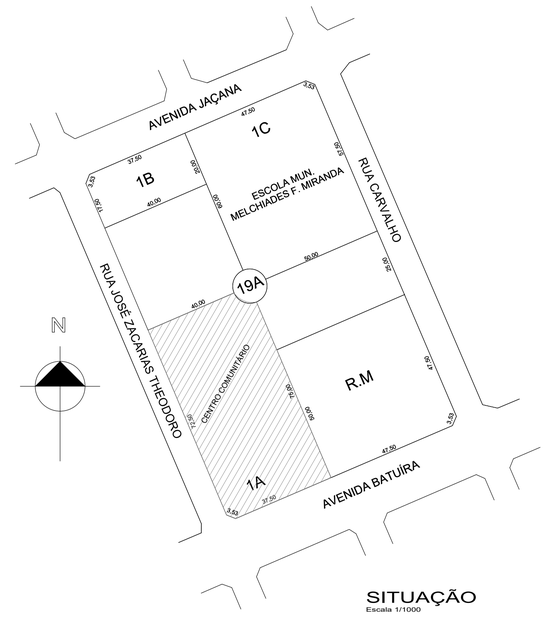

SITUAÇÃO
Escala 1/1000

DETALHE POSTES

DESCRIÇÃO TÉCNICA – POSTE FORTALEZA PT 241

Material:
Poste confeccionado em **alumínio fundido de alta resistência**, com acabamento em pintura eletrostática na cor a definir. O material proporciona excelente durabilidade, resistência à corrosão e baixa manutenção, ideal para uso em ambientes externos.

Composição:

- **Base:** estrutura em alumínio fundido com dimensões de 31 x 31 cm, projetada para fixação firme ao solo.
- **Corpo (haste):** cautelado em alumínio fundido, com circunferência média de 47 cm.
- **Globo:** Polietileno, com **altura total de 70 cm**, **diâmetro máximo de 40 cm** e **boca de 20 cm.**
- **Altura total do conjunto: 4,15 m**.


Características adicionais:

- Possui alojamento interno para reator e componentes elétricos.
- Compatível com diversos tipos de lâmpadas LED ou vapor metálico, conforme especificação do cliente.
- Design clássico com acabamento ornamental, indicado para praças, jardins, calçadas, condomínios e áreas públicas.

Acabamento:
Pintura eletrostática a pó (poliéster) com tratamento anticorrosivo, proporcionando alta resistência a intempéries e à radiação UV.

Fixação:
Fixação por chumbador ou Parafuso com bucha, conforme a necessidade de instalação.



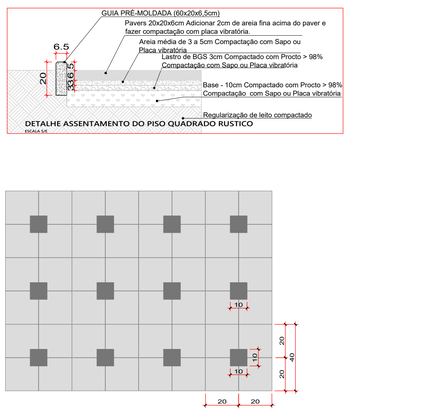

DETALHE ASSENTAMENTO DO PISO QUADRADO RUSTICO
Escala 1/5

PISO QUADRADO RUSTICO
STILETTO 40x40cm

PLANTA DE SETORIZAÇÃO
Escala 1/200

CARIMBOS E APROVAÇÕES:

ESTADO DE MATO GROSSO
PREFEITURA MUNICIPAL DE RONDONÓPOLIS
SEPPUR - Secretaria Municipal de Pesquisa e Planejamento Urbano

CENTRO COMUNITÁRIO PEDRA 90

OBRA: REFORMA DA PRAÇA ANEXA AO CENTRO COMUNITARIO PEDRA 90

ENDEREÇO: RUA JOSÉ ZACARIAS THEODORO ESQ. C/ AVENIDA BATUÍRA QD-19A, LT-1A LOTEAMENTO PEDRA 90 - RONDONÓPOLIS - MT.

AUTOR PROJETO:
MATEUS VINICIUS DE SOUZA MATOS
Arquiteto e Urbanista CAU N. A313151-3

RESPONSÁVEL TÉCNICO PELA EXECUÇÃO:

NÚMERO DA ART/RRT: (Nº ART/RRT)

NÚMERO DA ART/RRT: (Nº ART/RRT)

QUADRO DE ÁREAS	
TERRENO CENTRO COMUNITÁRIO	2.996,88m²
CONSTRUÇÃO EXIST. A. COBERTA (ESF)	264,92m²
ÁREA EXISTENTE DESCOBERTA (ESF)	458,92m²
TOTAL ÁREA EXISTENTE (ESF)	723,84m²
ÁREA A CONSTRUIR (COBERTA)	219,66m²
ÁREA A CONSTRUIR (DESCOBERTA)	535,49m²
TOTAL A CONSTRUIR	755,15m²
ÁREA A REFORMAR (PRAÇA)	1.517,86m²
ÁREA PERMEÁVEL	744,23m²
TAXA DE OCUPAÇÃO	16,17%
COEFICIENTE APROVEITAMENTO	0,161

CONTEÚDO
PLANTA BAIXA/LOCAÇÃO
PLANTA DE SETORIZAÇÃO
SITUAÇÃO

DESENHO:
REVISÃO: (R / Nº)
DATA: FEVEREIRO/2026
ESCALA: INDICADA
COORDENADAS: (Nº DAS COORDENADAS)

ARQUITETÔNICO

PRANCHA Nº 01/02

SEPPUR (Secretaria Municipal de Pesquisa e Planejamento Urbano de Rondonópolis) Avenida Duque de Caxias, 526- Rondonópolis/MT