


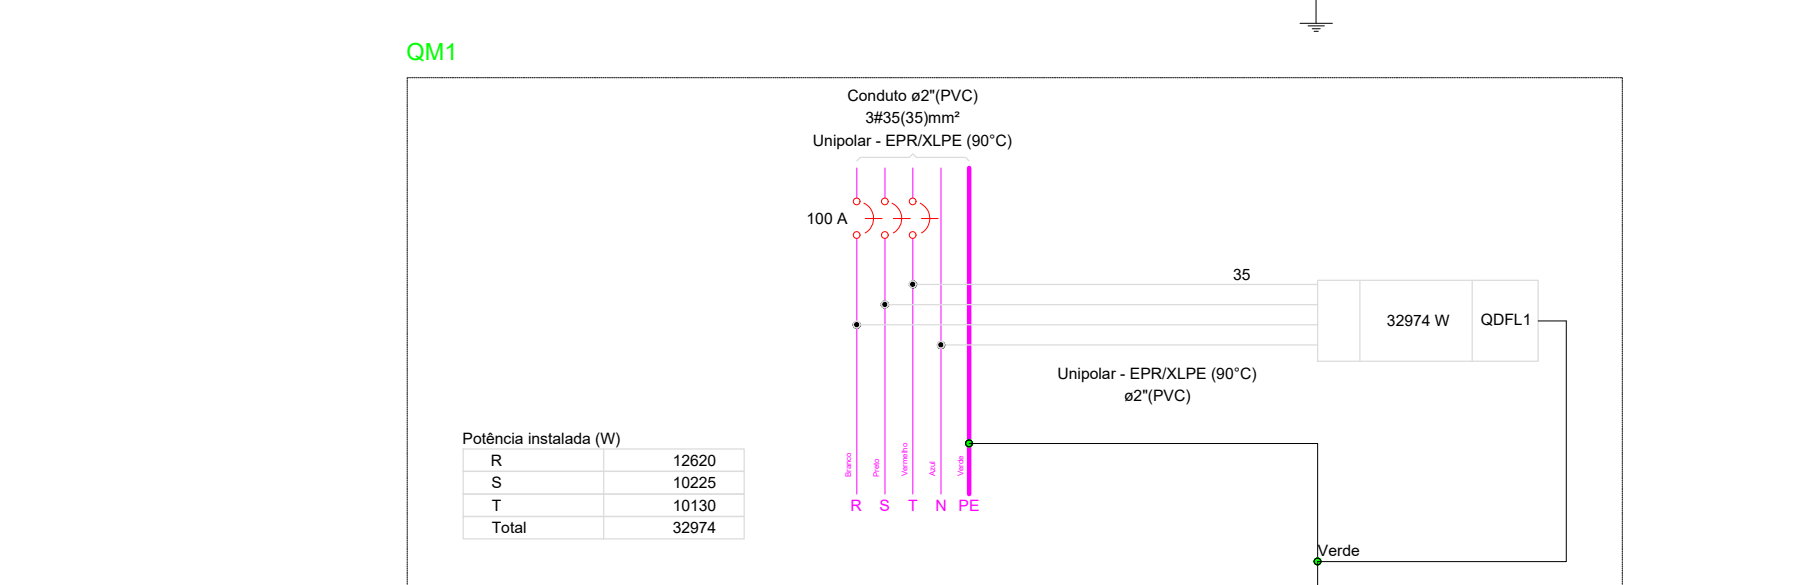

- | | |
|---|--|
|  | Poste Colônial de Alumínio Fundido |
|  | Arandela decorativa tipo colônial no muro/parede - 25W |
|  | Poste de 15m com chumacera superior até 150W |
|  | Poste de 15m com chumacera superior até 150W |
- 4 DETALHE ADVERTÊNCIA
SEM ESCALA

DETALHE - PLACA DE ADVERTÊNCIA A SER FIXADA NA TAMPA DOS QUADROS DE DISTRIBUIÇÃO.



- CARIMBOS E APROVAÇÕES



CONSTRUÇÃO DO CENTRO COMUNITÁRIO PEDRA 90

Secretaria Municipal de Pesquisa e Planejamento Urbano de Rondonópolis) Avenida Duque de Caxias, 526- Rondonópolis/M

PRANCHA Nº
01/02

100