


Avenida Irmã Bernarda

Escala 1/200

Avenida Irmã Bernarda

Escala 1/200

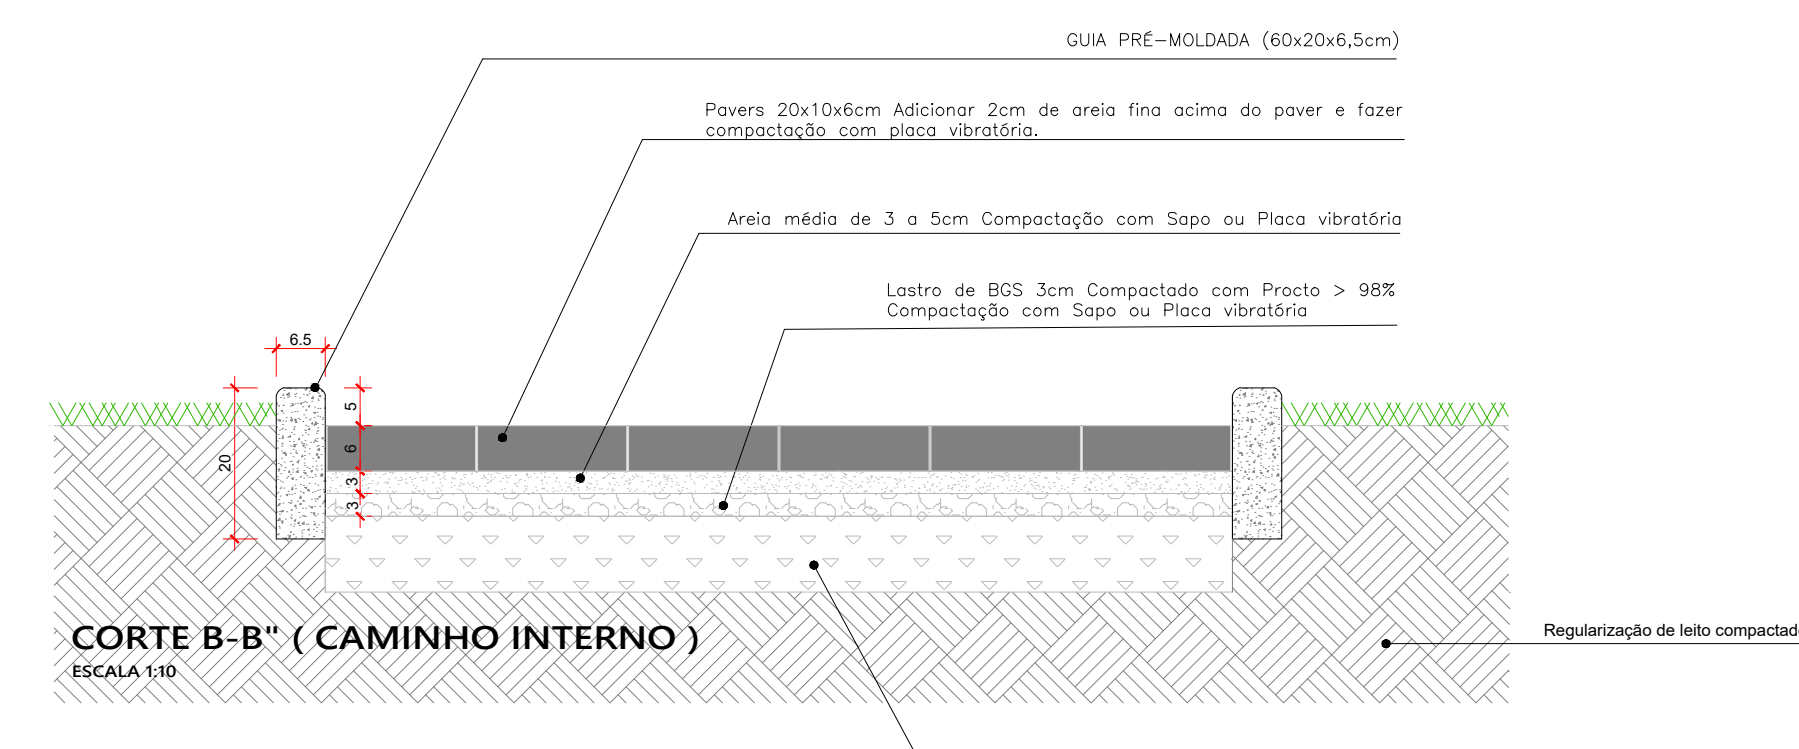

DISCRIMINAÇÃO/PRANCHAS		ÁREA
01	ESTACÃO DE GINÁSTICA - 1 (VER PRANCHA 03/09)	18,55m²
02	ESTACÃO DE GINÁSTICA - 2 (VER PRANCHA 03/09)	29,75m²
03	LIXEIRAS - (VER PRANCHA 04/09)	-----
04	RAMPA ACESSO/PASSEIO PÚBLICO (VER PRANCHA 04/09)	-----
05	ACADEMIA GINÁSTICA - (VER PRANCHA 04/09)	16,95m²
06	BANCOS CONCRETO - (VER PRANCHA 06/09)	-----
07	ESPAÇO PET - (VER PRANCHA 05/09)	142,59m²
08	PERGOLADO AX - (VER PRANCHA 05/09)	20,30m²
09	PLAYGROUND - (VER PRANCHA 09/09)	55,36m²
10	QUIOSQUE DE CONVIVÊNCIA - (VER PRANCHA 07/09)	141,15m²
11	ACADEMIA GINÁSTICA - (VER PRANCHA 04/09)	54,00m²
12	BASQUETE - (VER PRANCHA 09/09)	73,16m²
13	BICICLETÁRIO - (VER PRANCHA 09/09)	30,25m²
14	PISTA SKATE - (VER PRANCHA 08/09)	30,25m²
15	POSTES DE ENERGIA	-----
16	ÁRVORES EXISTENTES	