




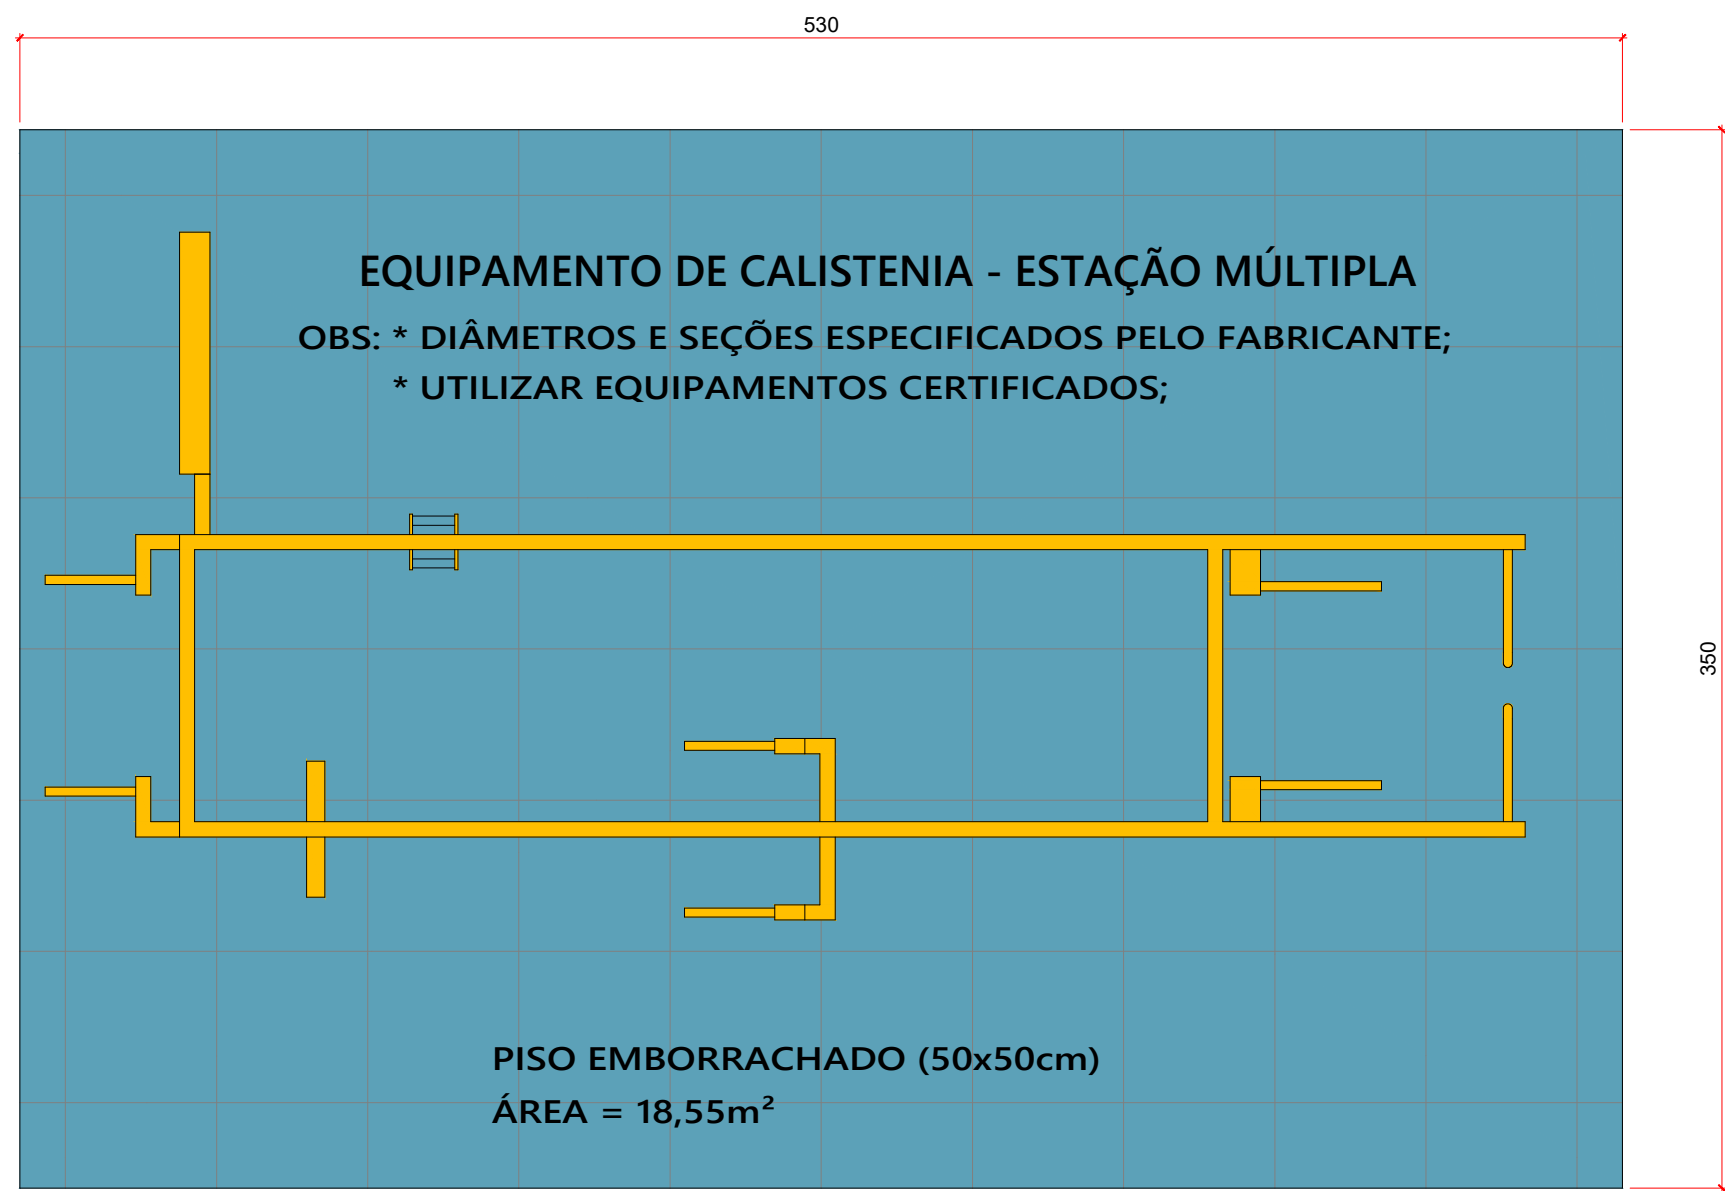


01
ESTAÇÃO DE GINÁSTICA - 1
ESCALA 1:25

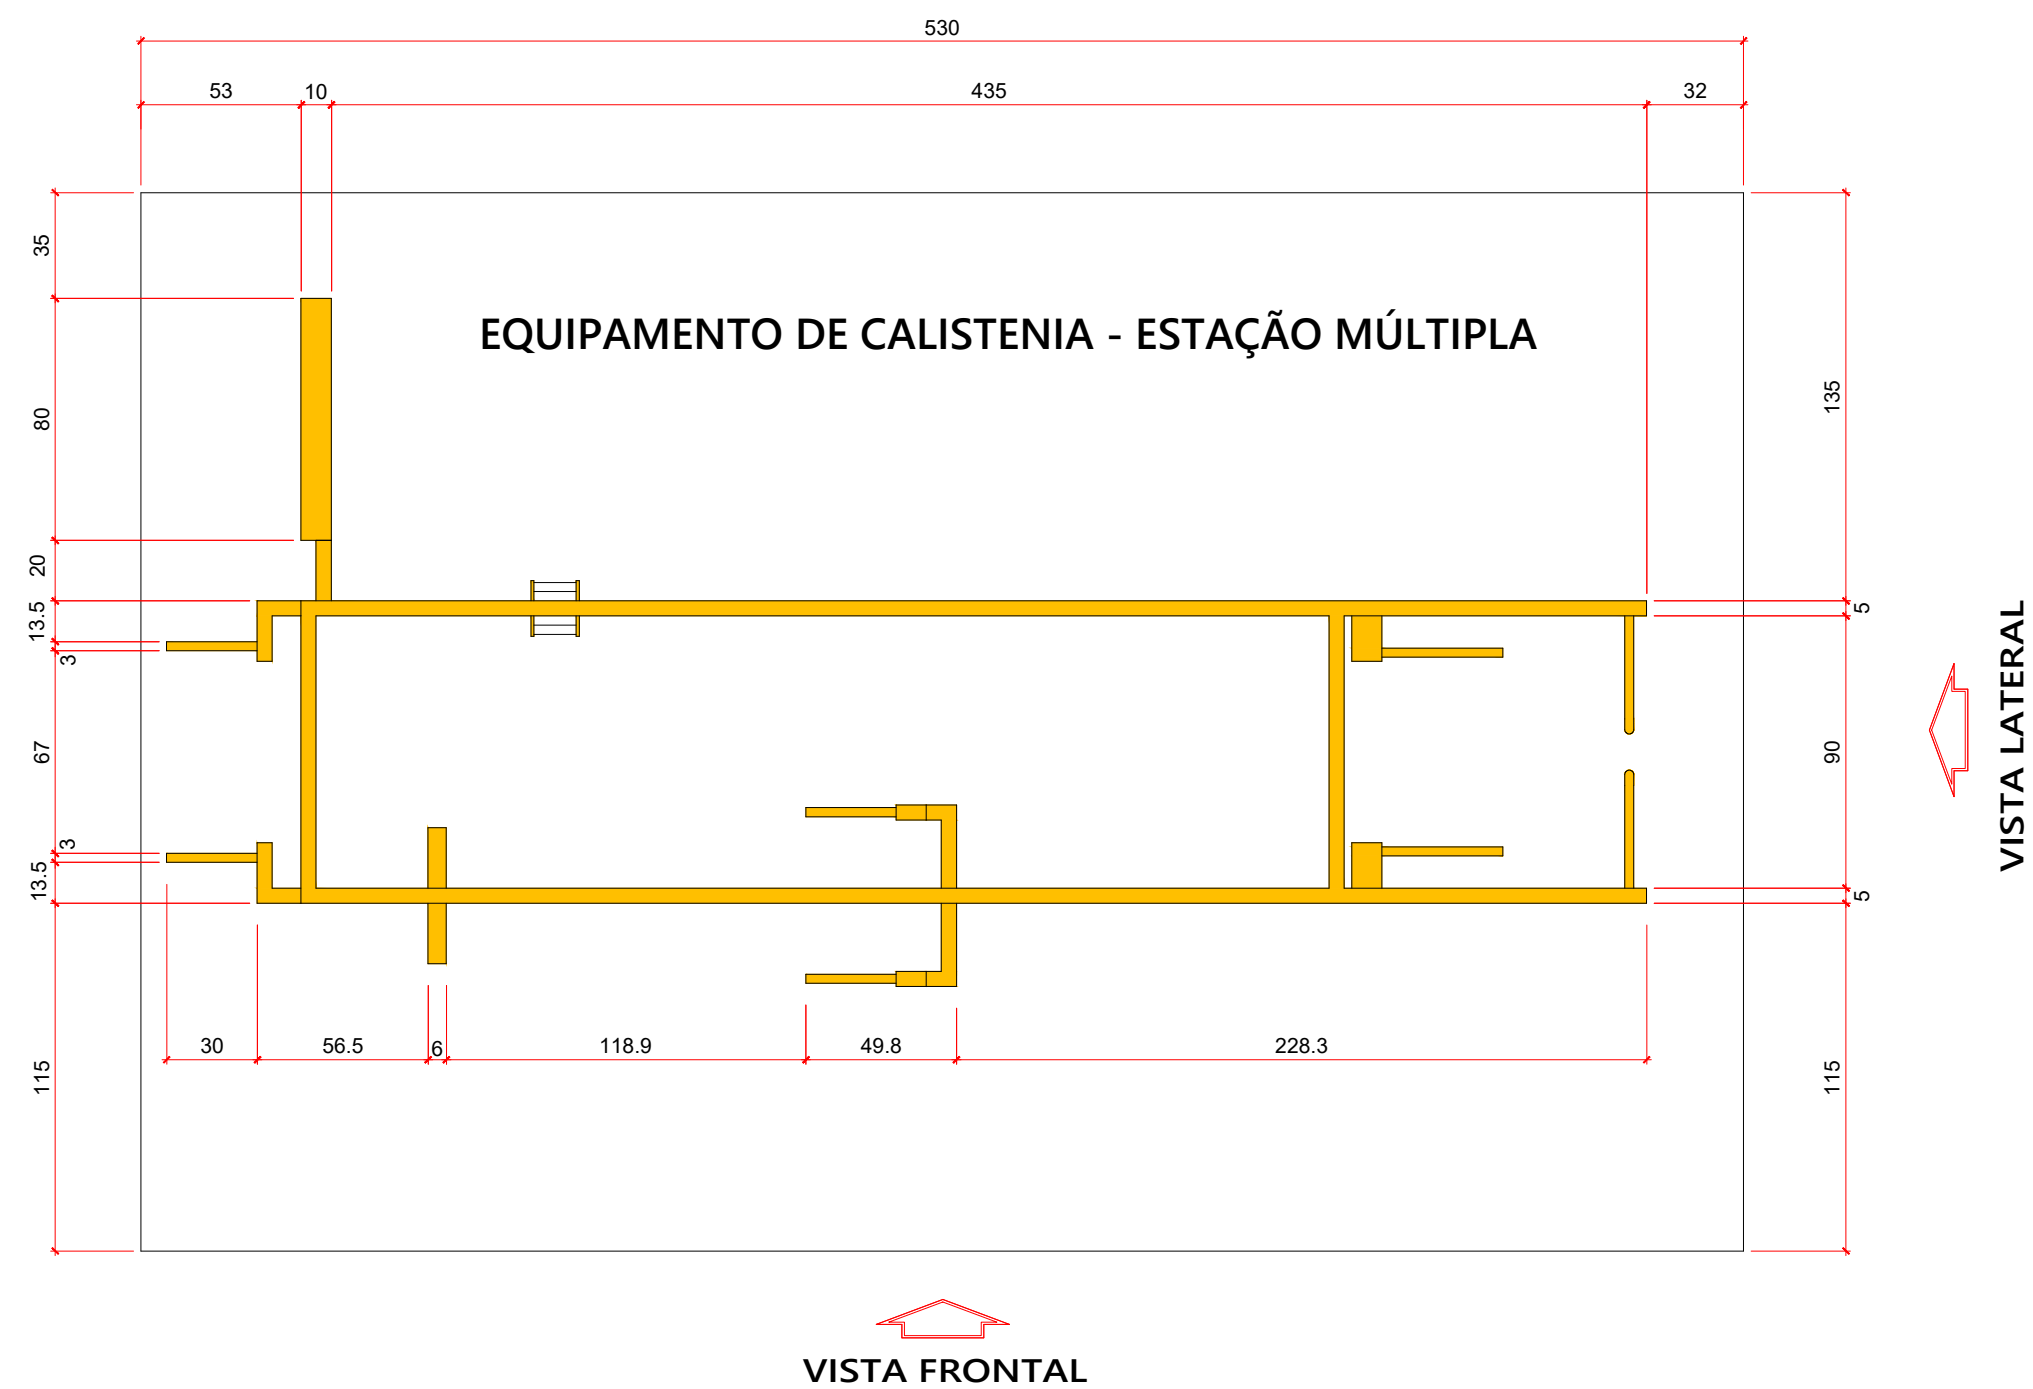

LOCAÇÃO ESTAÇÃO DE GINÁSTICA - 1
ESCALA 1:25

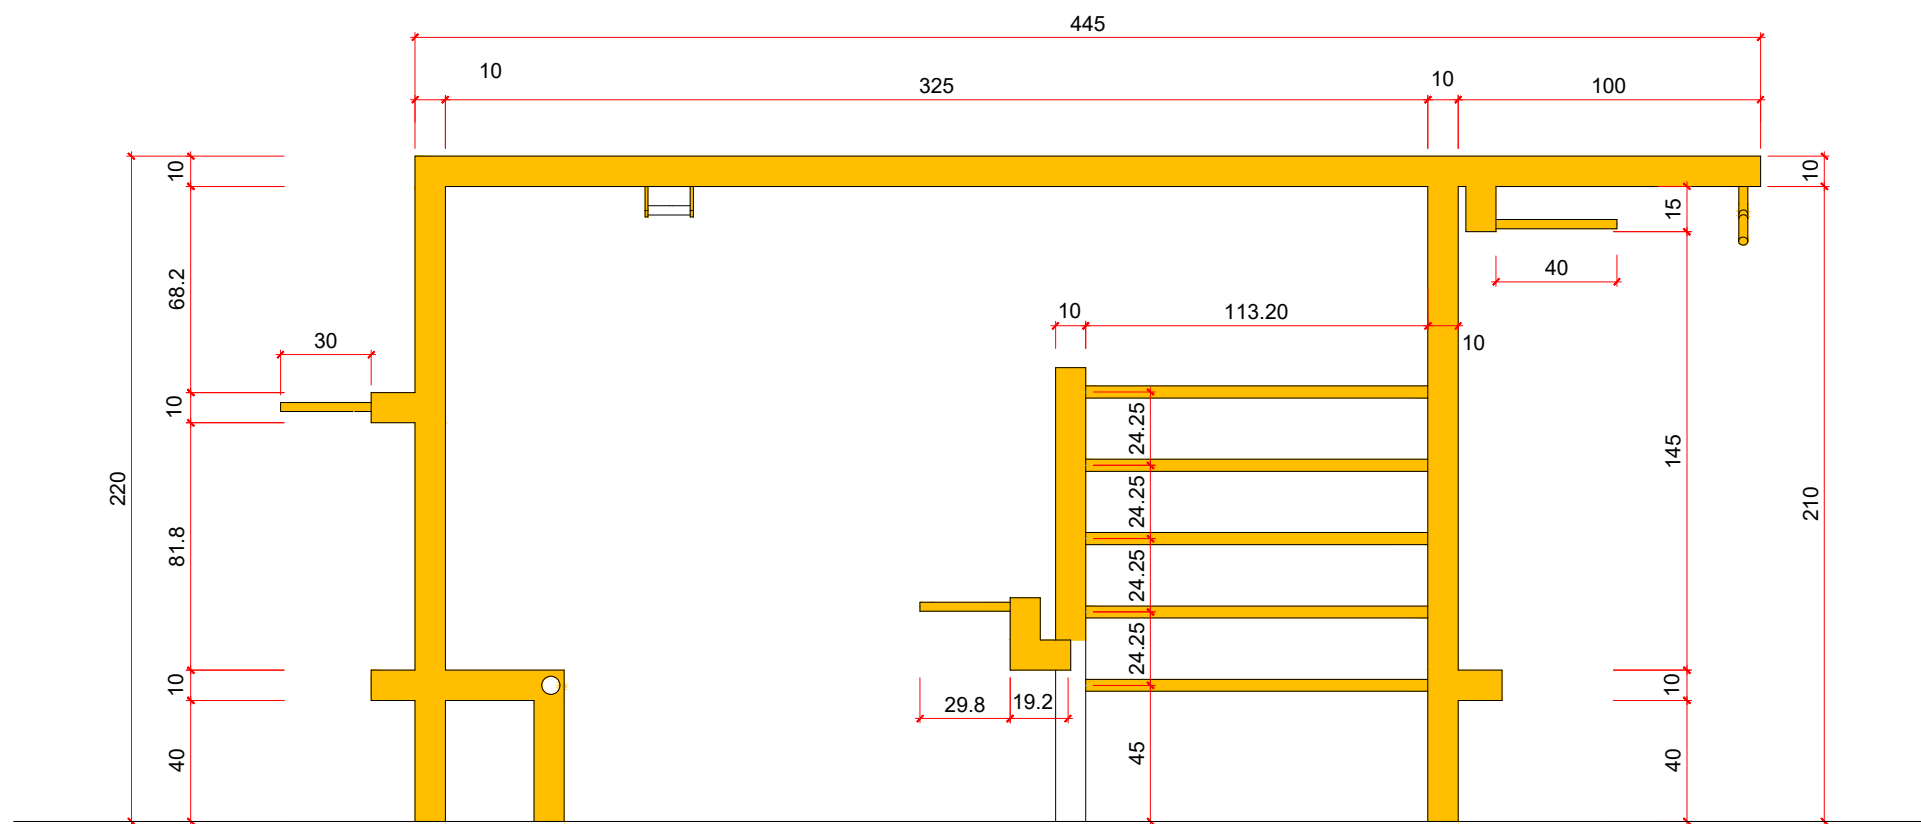


ELEVAÇÃO FRONTAL
ESCALA 1:25

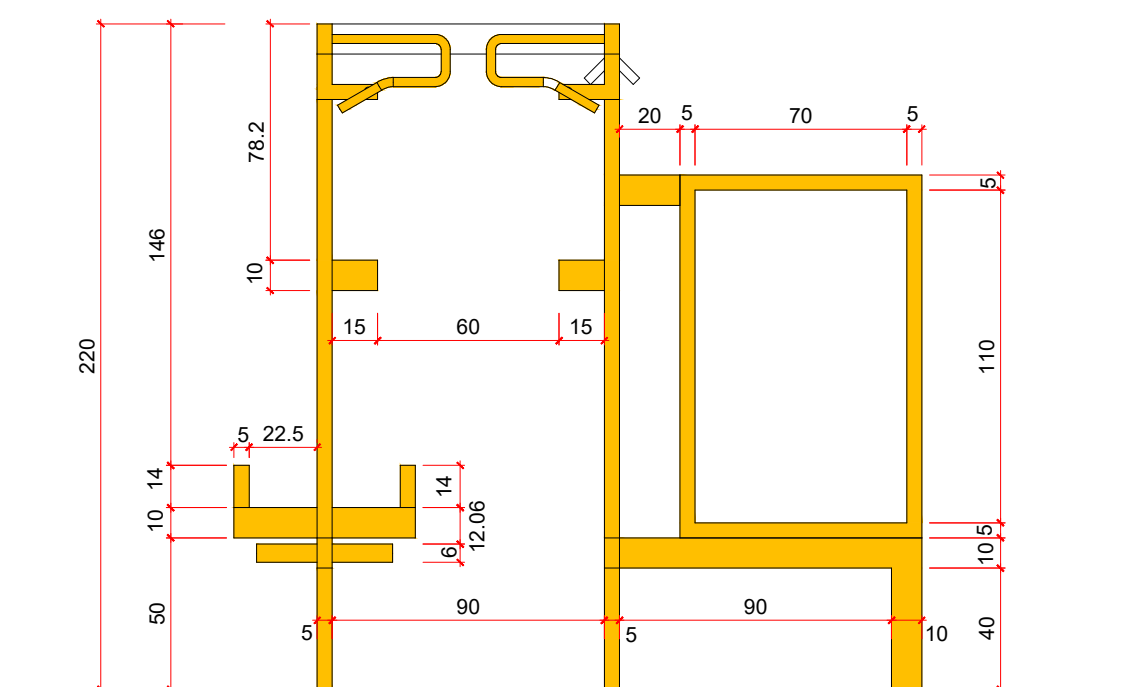


ELEVAÇÃO LATERAL
ESCALA 1:25

EQUIPAMENTO DE CALISTENIA - ESTAÇÃO MÚLTIPLA


OBS: * DIÂMETROS E SEÇÕES ESPECIFICADOS PELO FABRICANTE;
* UTILIZAR EQUIPAMENTOS CERTIFICADOS;

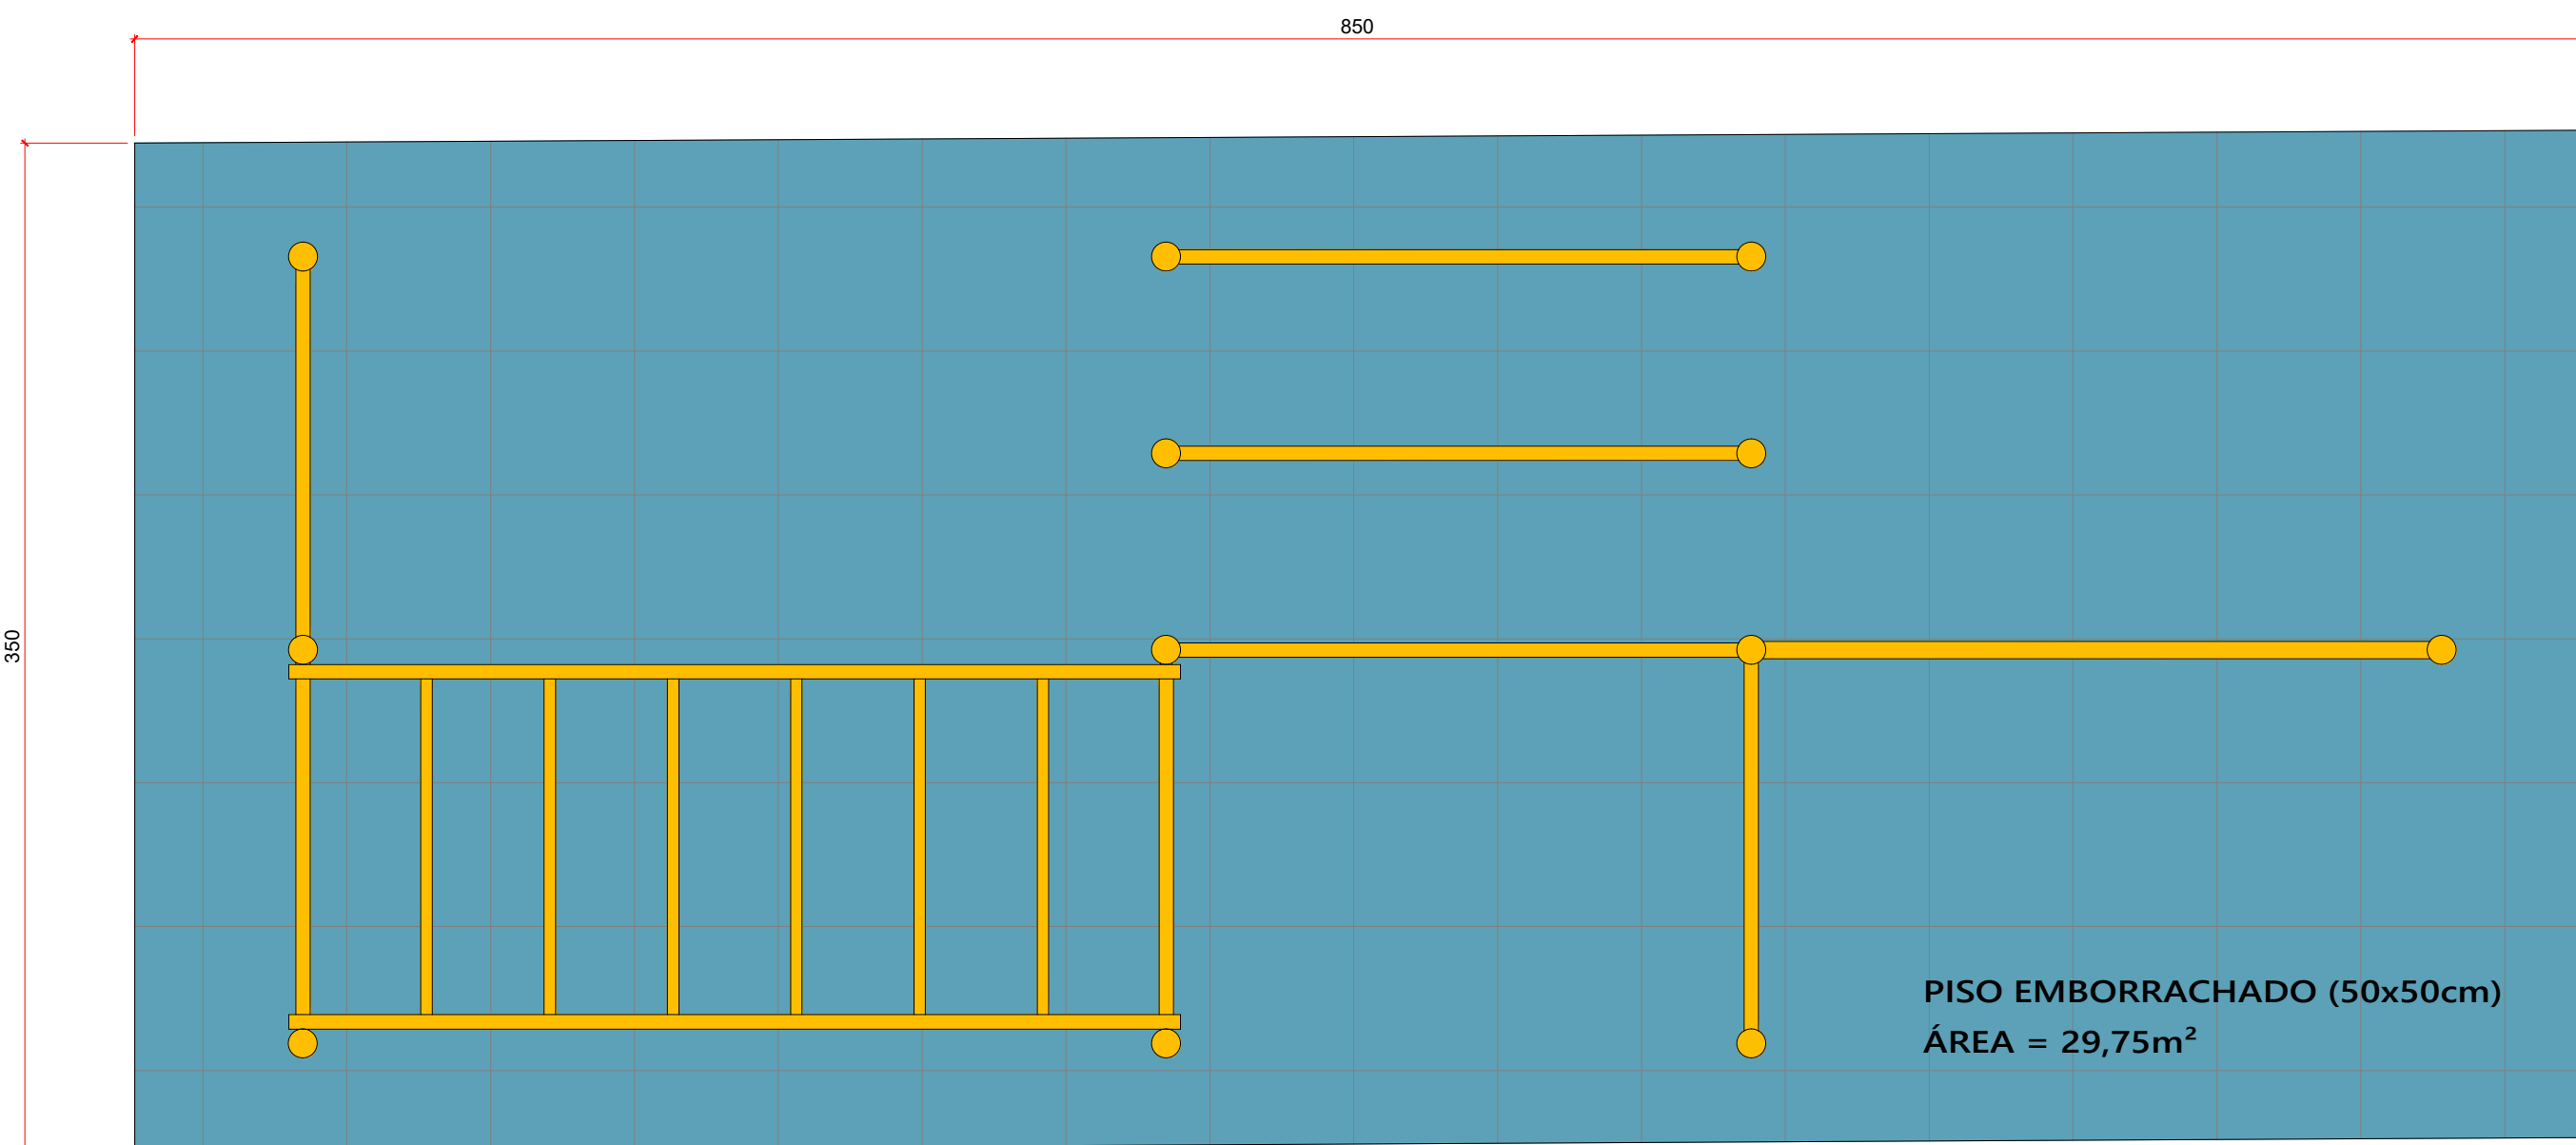


02
ESTAÇÃO DE GINÁSTICA - 2
ESCALA 1:25

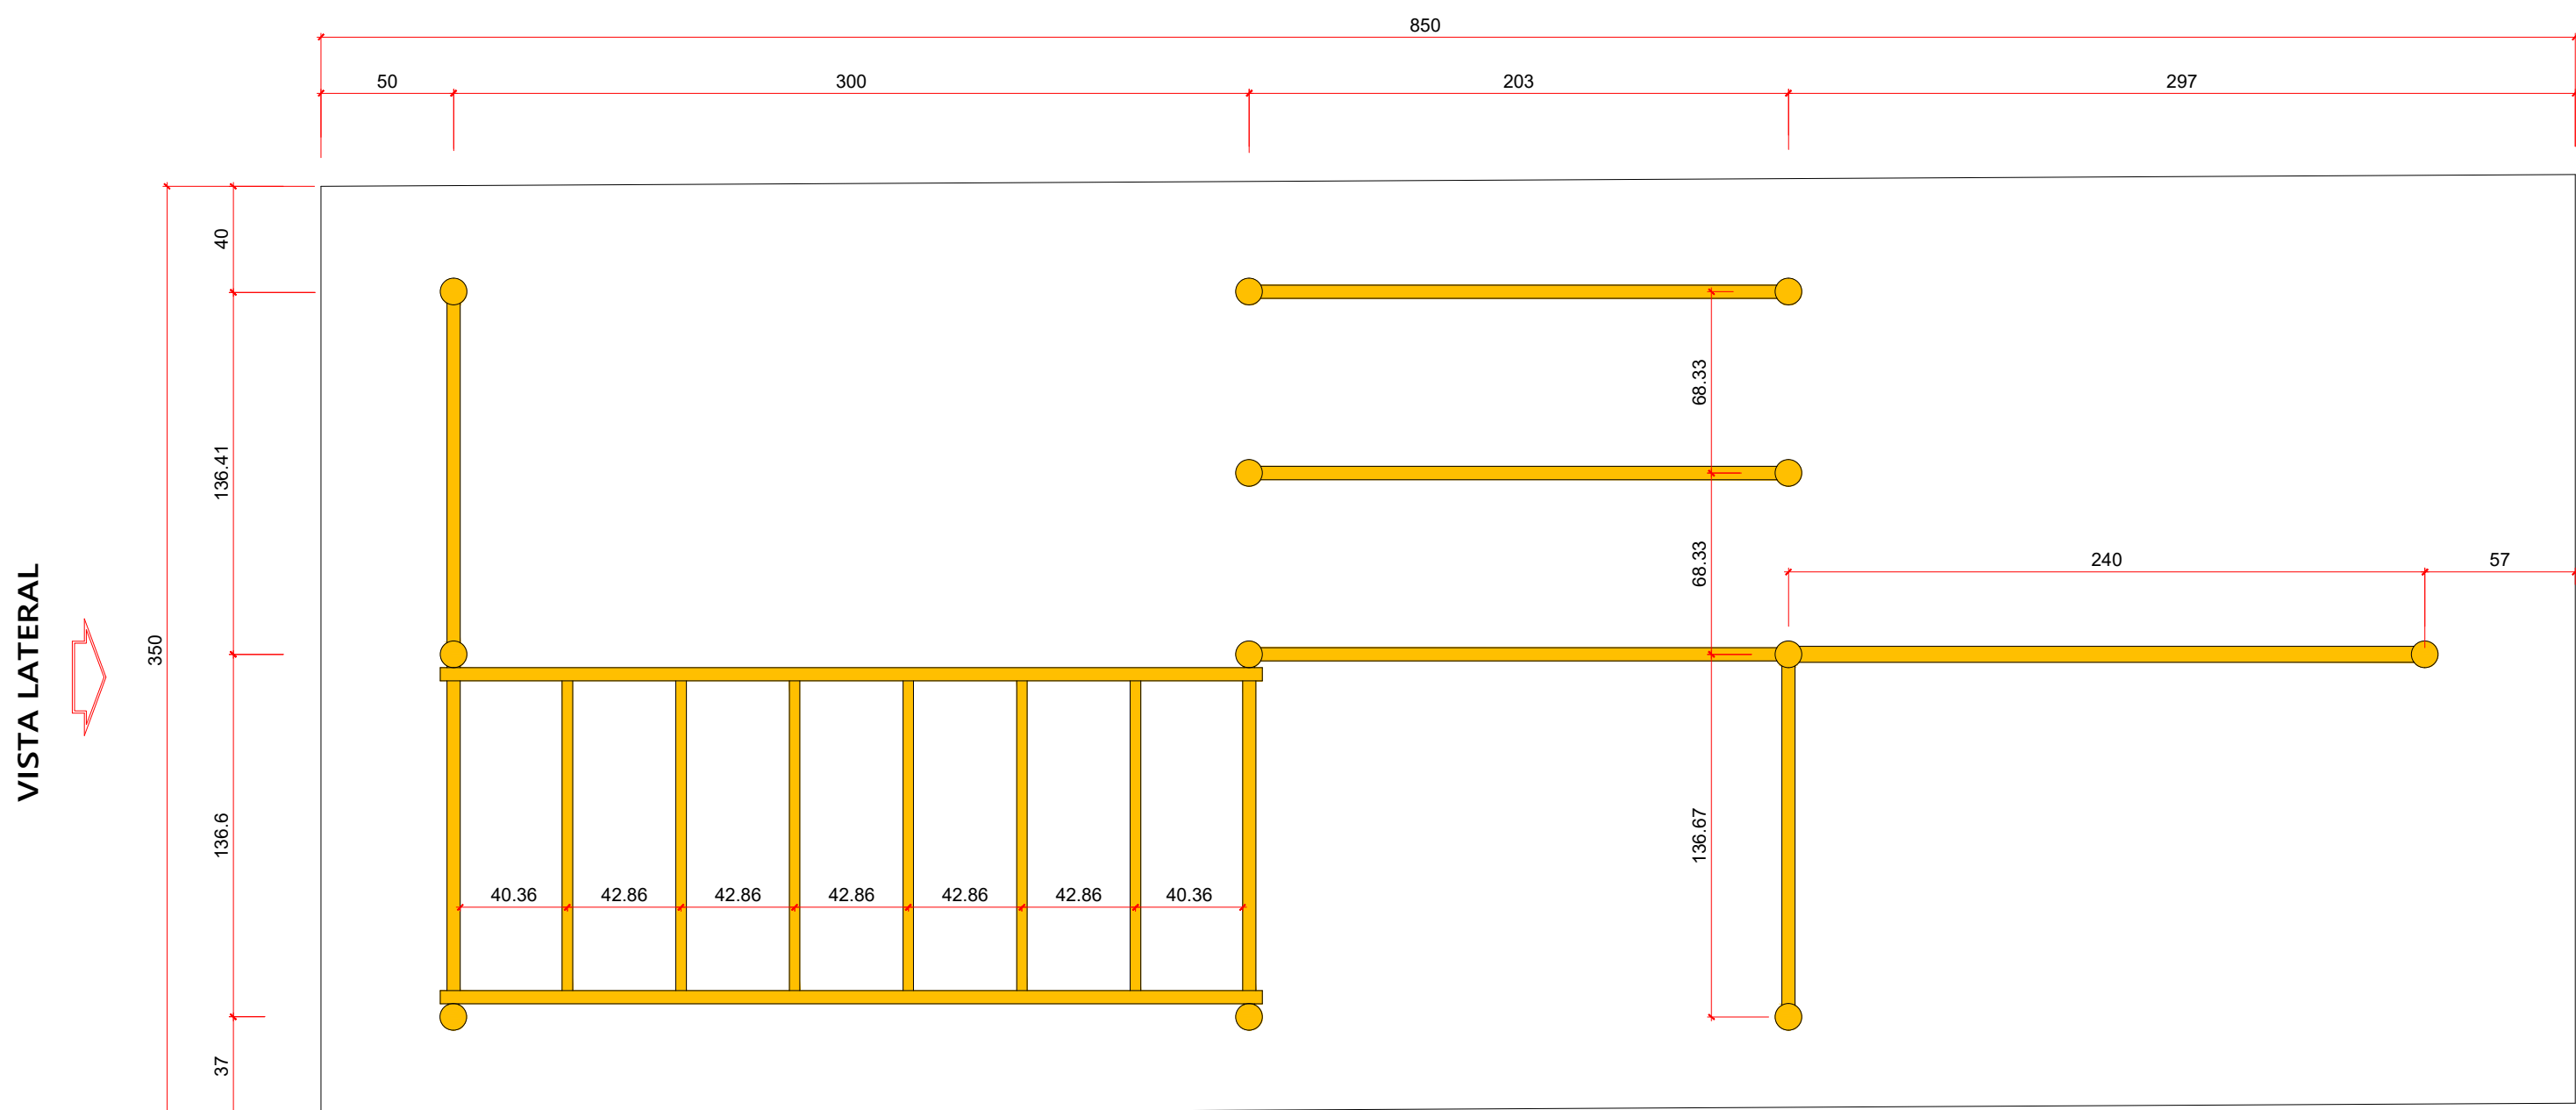

LOCAÇÃO ESTAÇÃO DE GINÁSTICA - 1
ESCALA 1:25

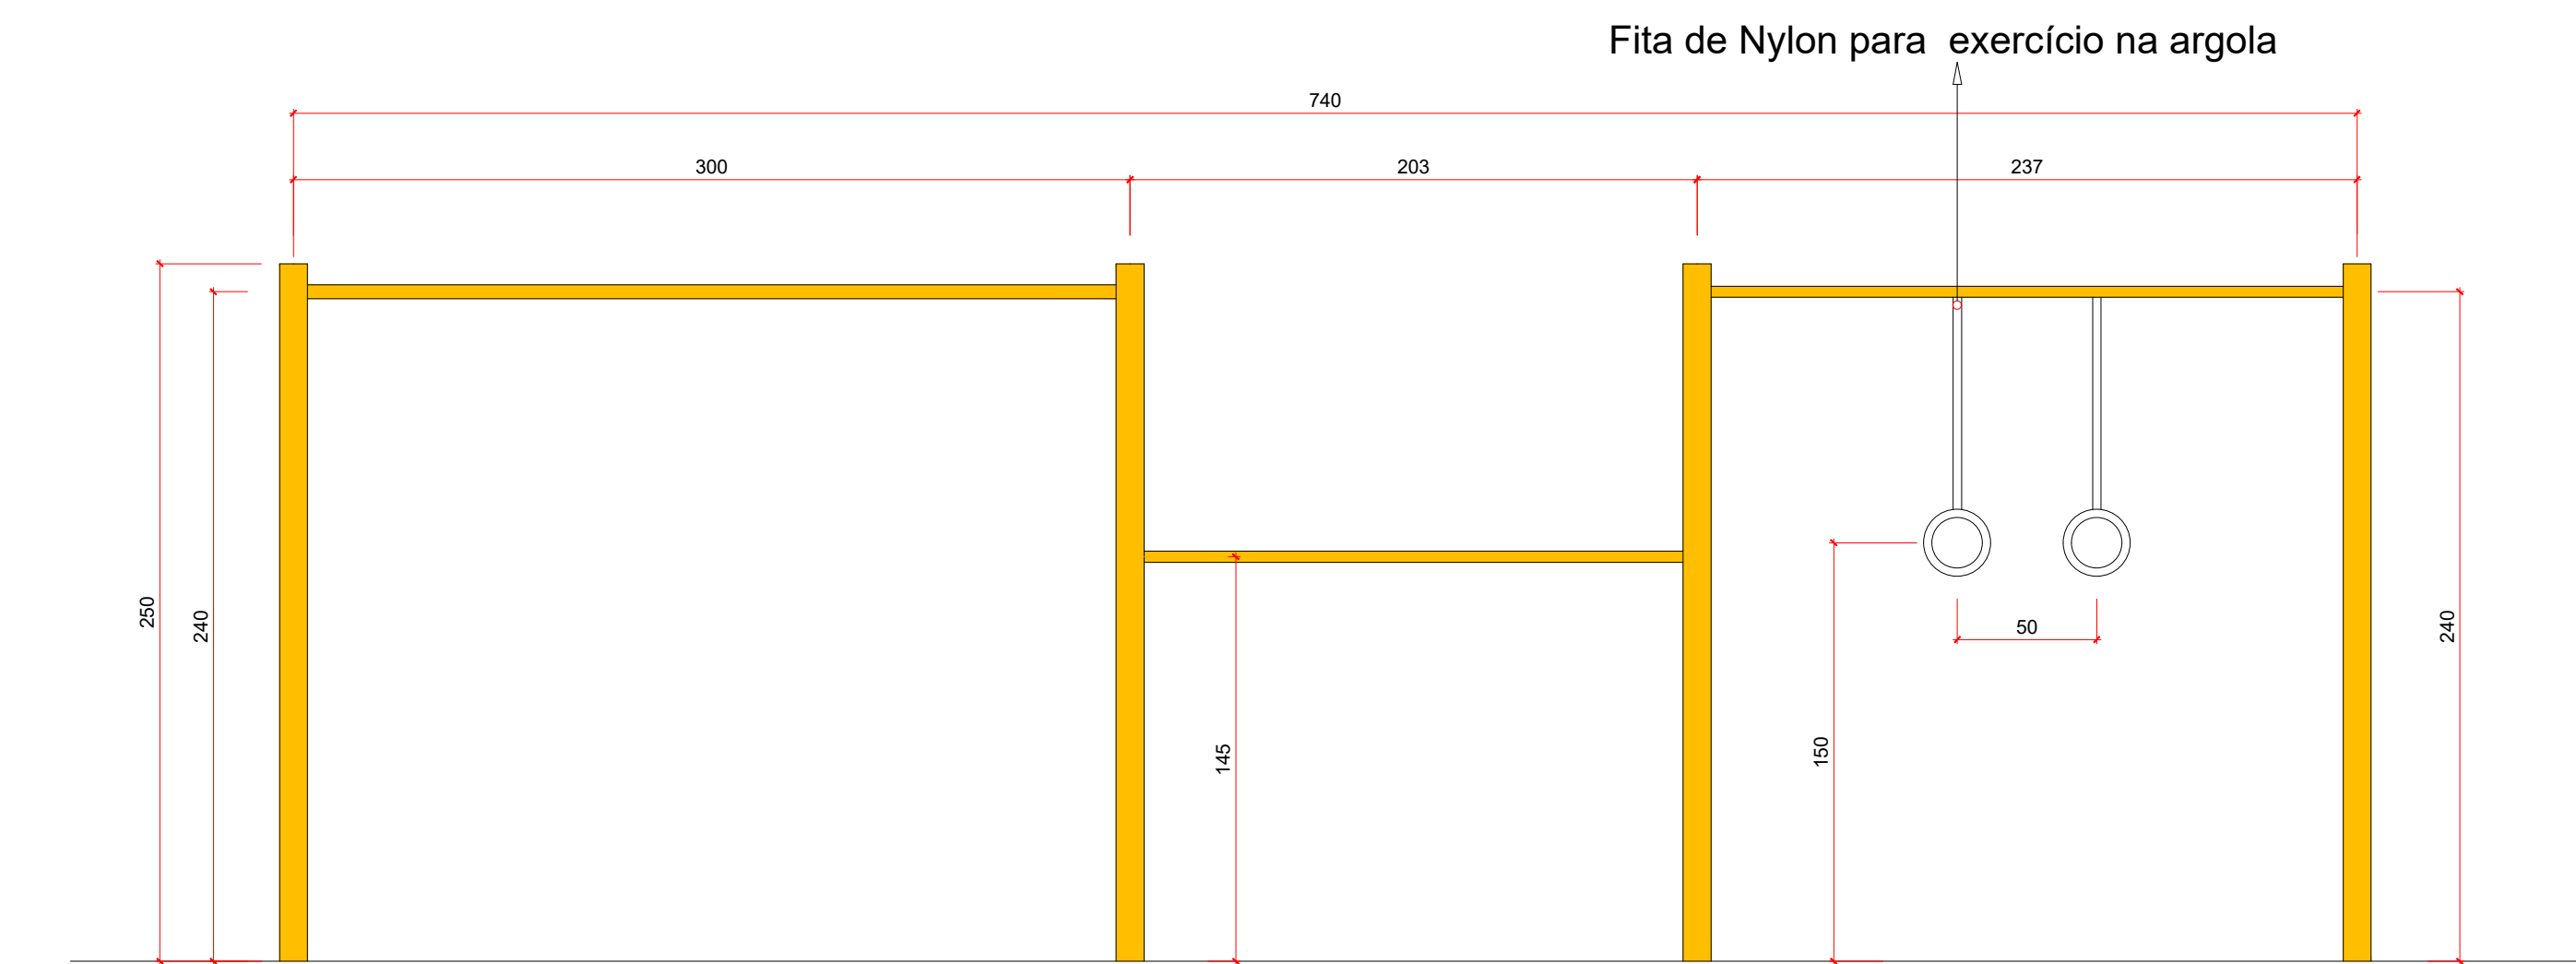

ELEVAÇÃO FRONTAL
ESCALA 1:25

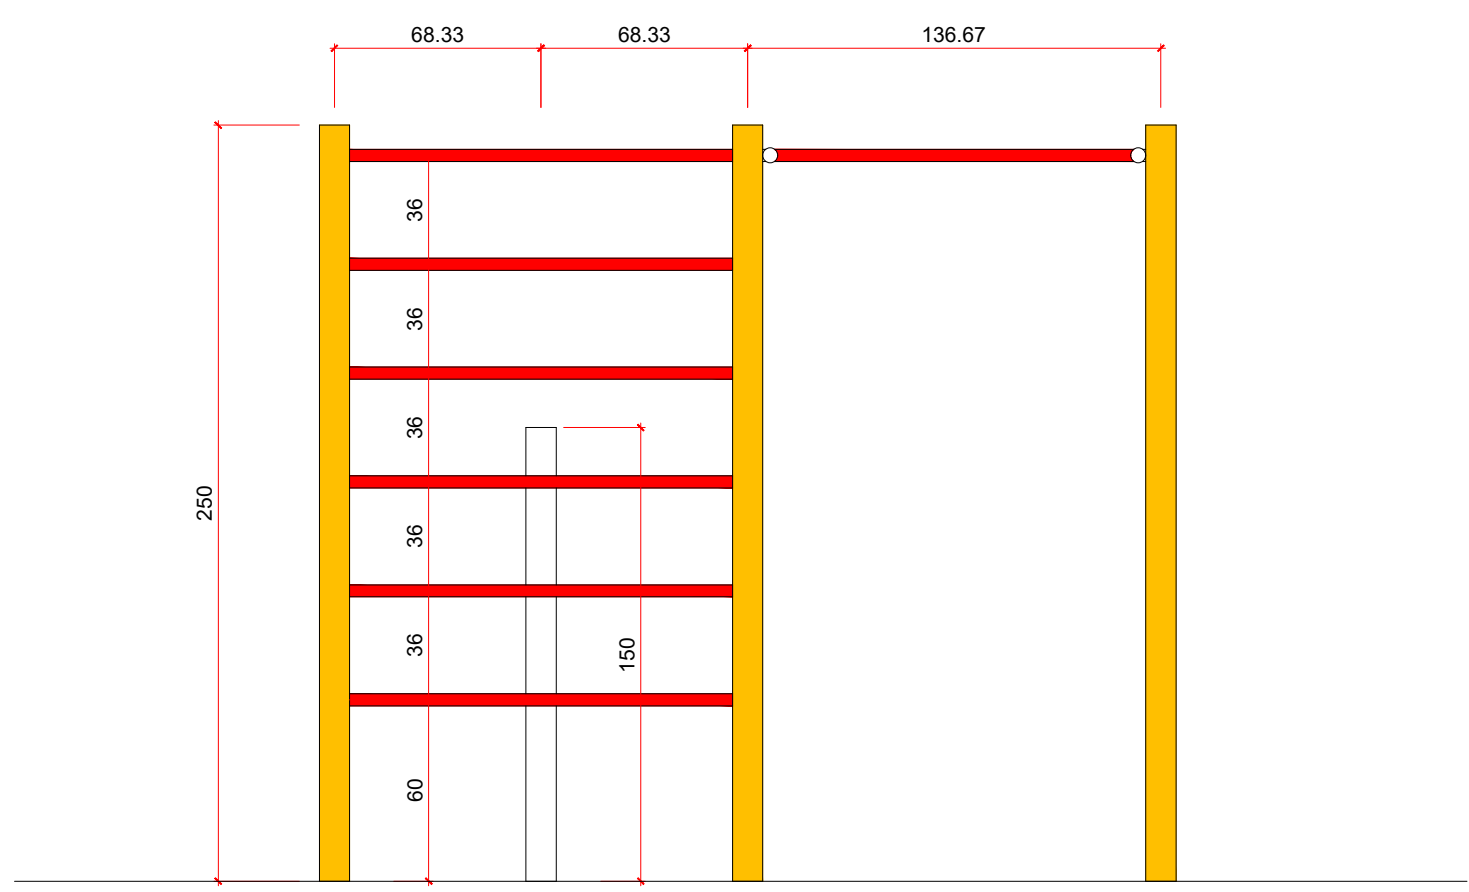

ELEVAÇÃO LATERAL
ESCALA 1:25

CARIMBOS E APROVAÇÕES:



ESTADO DE MATO GROSSO
PREFEITURA MUNICIPAL DE RONDONÓPOLIS
SEPPUR - Secretaria Municipal
de Pesquisa e Planejamento Urbano

PRAÇA LINEAR IRMÃ BERNARDA

OBRA: REFORMA E REVITALIZAÇÃO DO CANTEIRO CENTRAL

ENDEREÇO: AVENIDA IRMÃ BERNARDA E AVENIDA RECIFE, NÚCLEO HABITACIONAL CONJUNTO SÃO JOSÉ/JARDIM TROPICAL, RONDONÓPOLIS - MT.

RESPONSÁVEL TÉCNICO PELO PROJETO: RESPONSÁVEL TÉCNICO PELA EXECUÇÃO:

ÉLBIO FERREIRA BARROS
Engenheiro Civil CREA R.N. 120465564-2

NÚMERO DA ART/RRT:

NÚMERO DA ART/RRT:

QUADRO DE ÁREAS

CONTEÚDO

ESTAÇÃO DE GINÁSTICA - 1

ESTAÇÃO DE GINÁSTICA - 1

ESTAÇÃO DE GINÁSTICA - 2

ESTAÇÃO DE GINÁSTICA - 2

DESENHO: Claudio JB.

REVISÃO: (R / Nº)

DATA: AGOSTO/2025

ESCALA: INDICADAS

COORDENADAS:

(Nº DAS COORDENADAS)

SEPPUR (Secretaria Municipal de Pesquisa e Planejamento Urbano de Rondonópolis) Avenida Duque de Caxias, 526- Rondonópolis/MT

00-20-11-CORA

PRANCHA Nº
03/09