



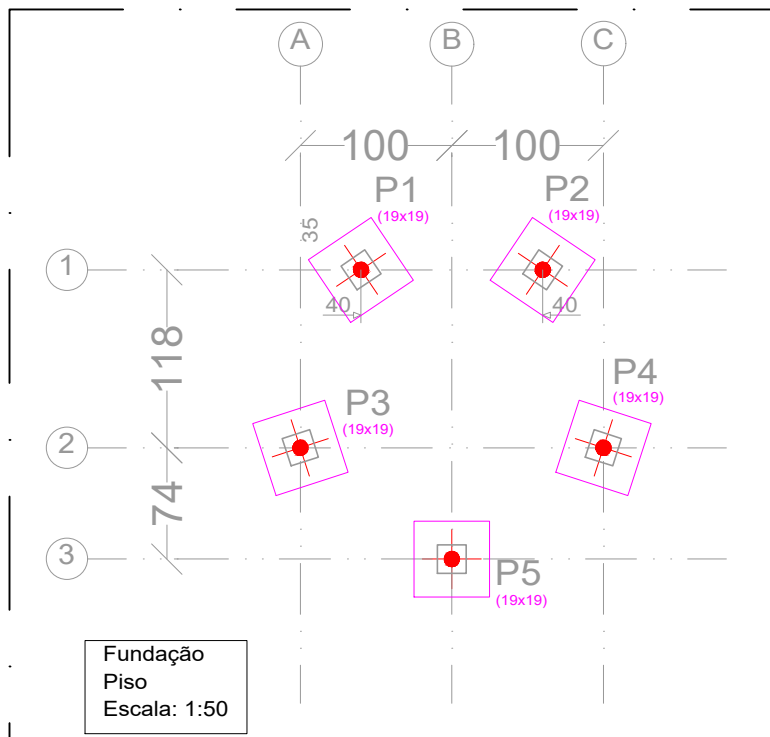

PLANTA DE LOCAÇÃO DA FUNDAÇÃO - NÍVEL: -0,30m
ESC: 1/50

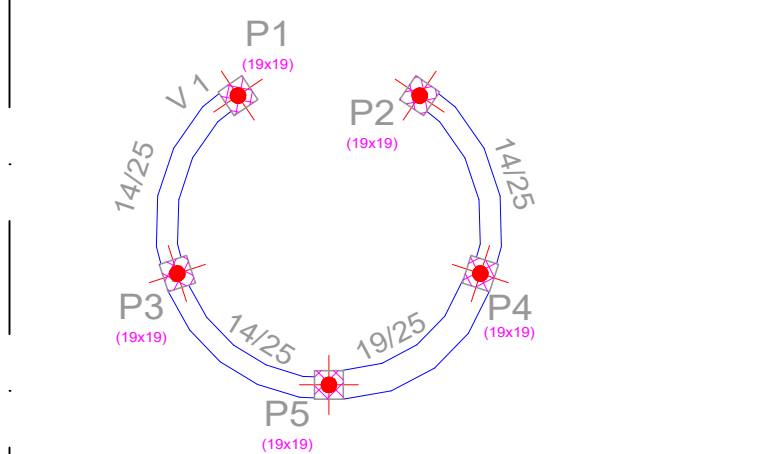


DETALHAMENTO DA FUNDAÇÃO (P1, P3 E P5)
ESC: 1/50

NÍVEL 1				
Elemento	Fórm	Superfície	Volume	Barra
	(m2)	(m2)	(m3)	(kg)
Vigas	2,35	0,71	0,210	8
Pilares	0,50	-	0,010	15
Total	-	0,71	0,220	23
Índices (por m2)	-	-	0,247	25,84
Superfície total: 0,89 m2				

NÍVEL 1
Piso
Escala: 1:50


PLANTA DE FÓRMAS NÍVEL 1 (BALDRAME) - NÍVEL: +0,00
ESC: 1/50

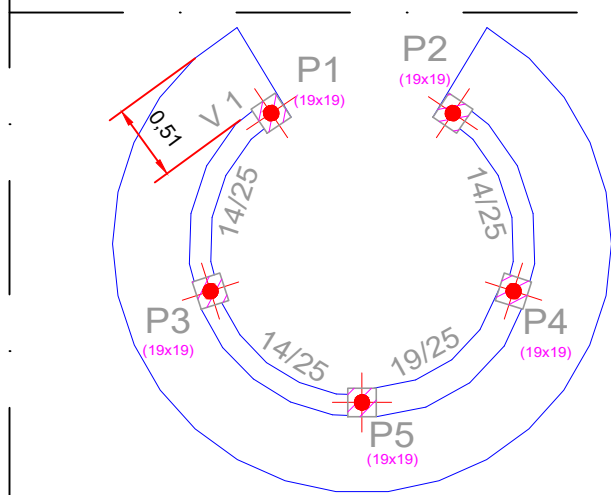


NÍVEL 2				
Elemento	Fórm	Superfície	Volume	Barra
	(m2)	(m2)	(m3)	(kg)
Lajes maciças	3,65	0,370	24	
Vigas	2,85	0,72	0,210	13
Pilares	0,75	-	0,040	2
Total	-	4,37	0,620	39
Índices (por m2)	-	-	0,136	8,57
Superfície total: 4,55 m2				

NÍVEL 2
Piso
Escala: 1:50

PLANTA DE FÓRMAS - LAJE - NÍVEL: +0,45 M
ESC: 1/50

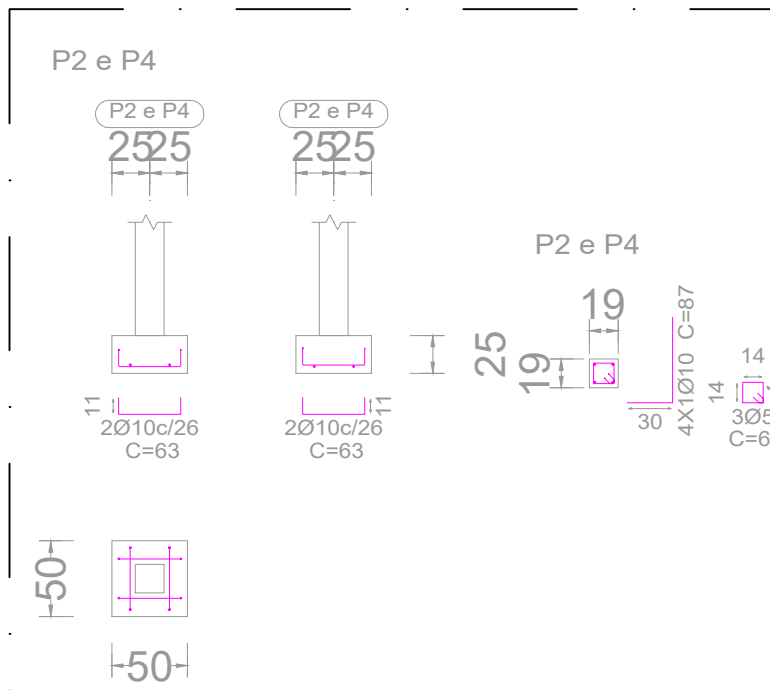


DETALHAMENTO DA FUNDAÇÃO (P2 E P4)
ESC: 1/50

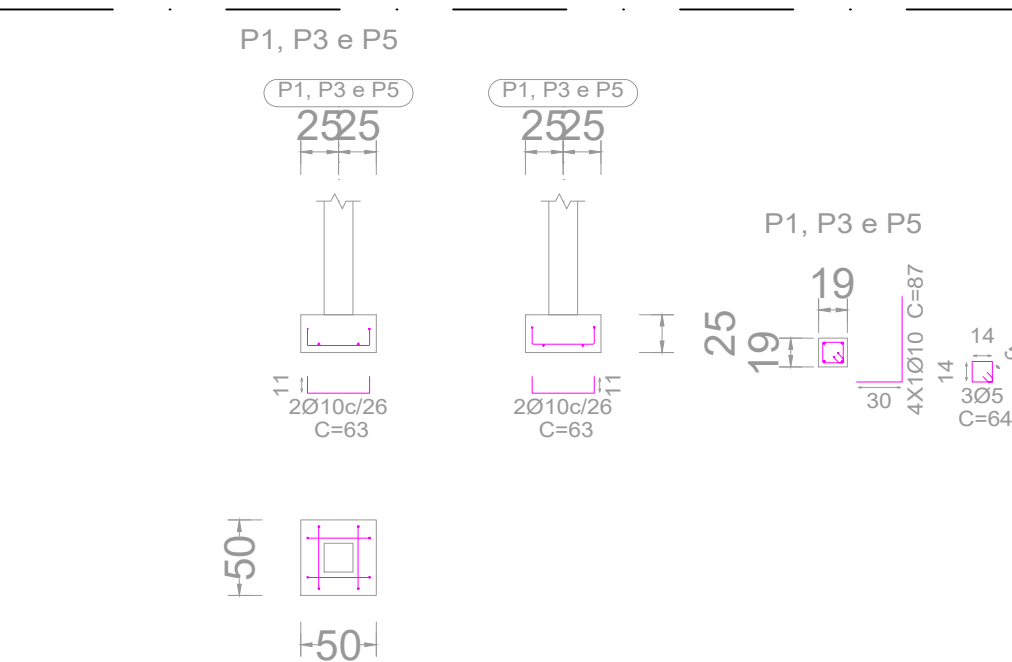

Resumo Aço Fundação		Comp. total (m)	Peso+10% (kg)	Total
Detalhamento fundação				
CA-50	Ø10	30.0	20	20
CA-60	Ø5	9.6	2	2
Total				22


DETALHAMENTO DA FUNDAÇÃO (P1, P3 E P5)
ESC: 1/50

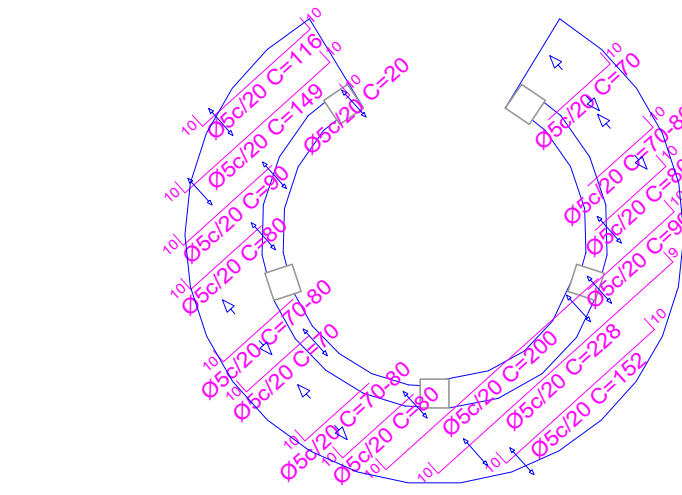

NÍVEL 2
Armadura longitudinal inferior
Concreto: C25, em geral
CA-50 e CA-60
Escala: 1:50

Resumo Aço NÍVEL 2		Comp. total (m)	Peso+10% (kg)
Armadura longitudinal inferior			
CA-60	Ø5	36.0	6


ARMADURA LONGITUDINAL INFERIOR
ESC: 1/50

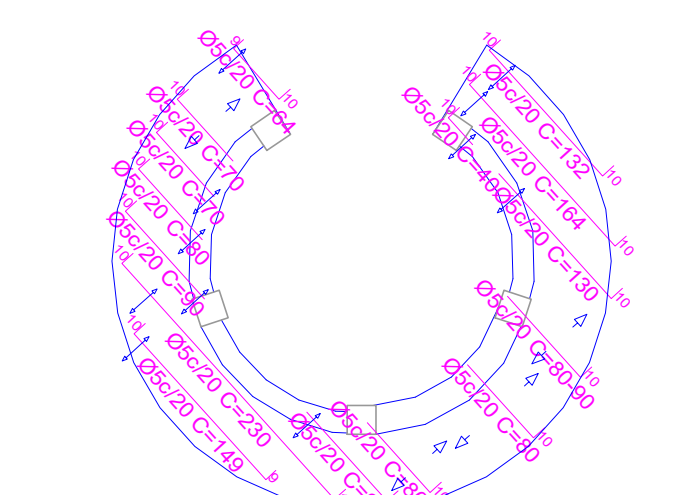

NÍVEL 2
Armadura transversal inferior
Concreto: C25, em geral
CA-50 e CA-60
Escala: 1:50


Resumo Aço NÍVEL 2		Comp. total (m)	Peso+10% (kg)
Armadura transversal inferior			
CA-60	Ø5	35.2	6

ARMADURA TRANSVERSAL INFERIOR
ESC: 1/50

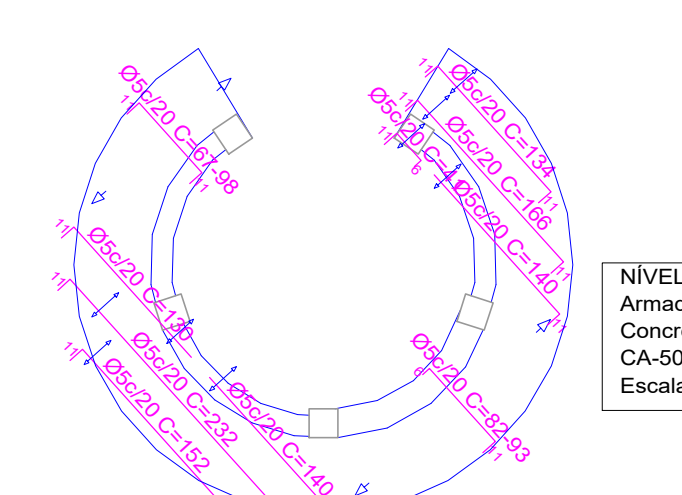

Resumo Aço NÍVEL 2		Comp. total (m)	Peso+10% (kg)
Armadura transversal superior			
CA-60	Ø5	36,4	6

ARMADURA TRANSVERSAL SUPERIOR
ESC: 1/50

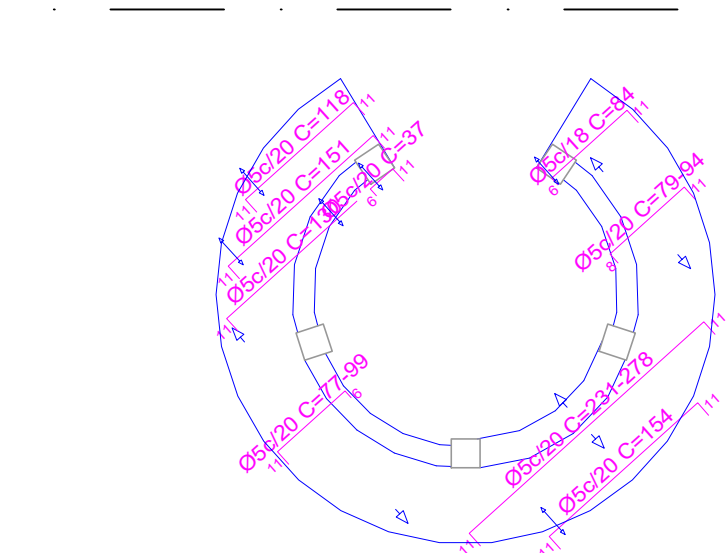


NÍVEL 2
Armadura longitudinal superior
Concreto: C25, em geral
CA-50 e CA-60
Escala: 1:50


Resumo Aço NÍVEL 2		Comp. total (m)	Peso+10% (kg)
Armadura longitudinal superior			
CA-60	Ø5	33.0	6

ARMADURA LONGITUDINAL SUPERIOR
ESC: 1/50


Pilares que nascem em NÍVEL 1 e chegam em NÍVEL 2
Concreto: C25, em geral
Aço das barras: CA-50 e CA-60
Aço dos estribos: CA-50 e CA-60

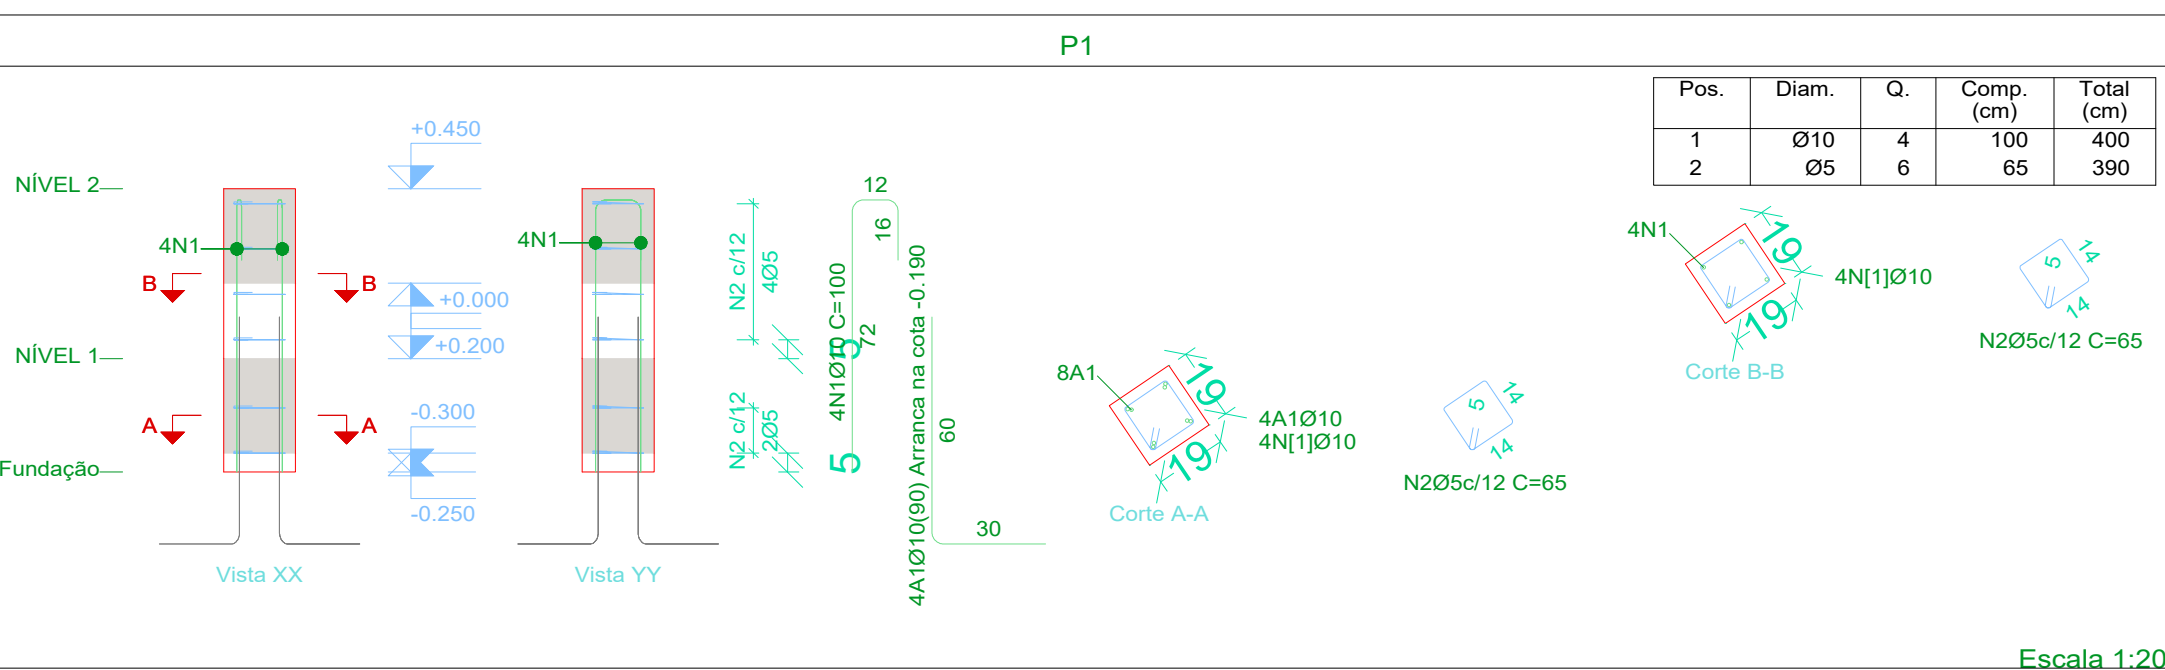


Escala 1:20

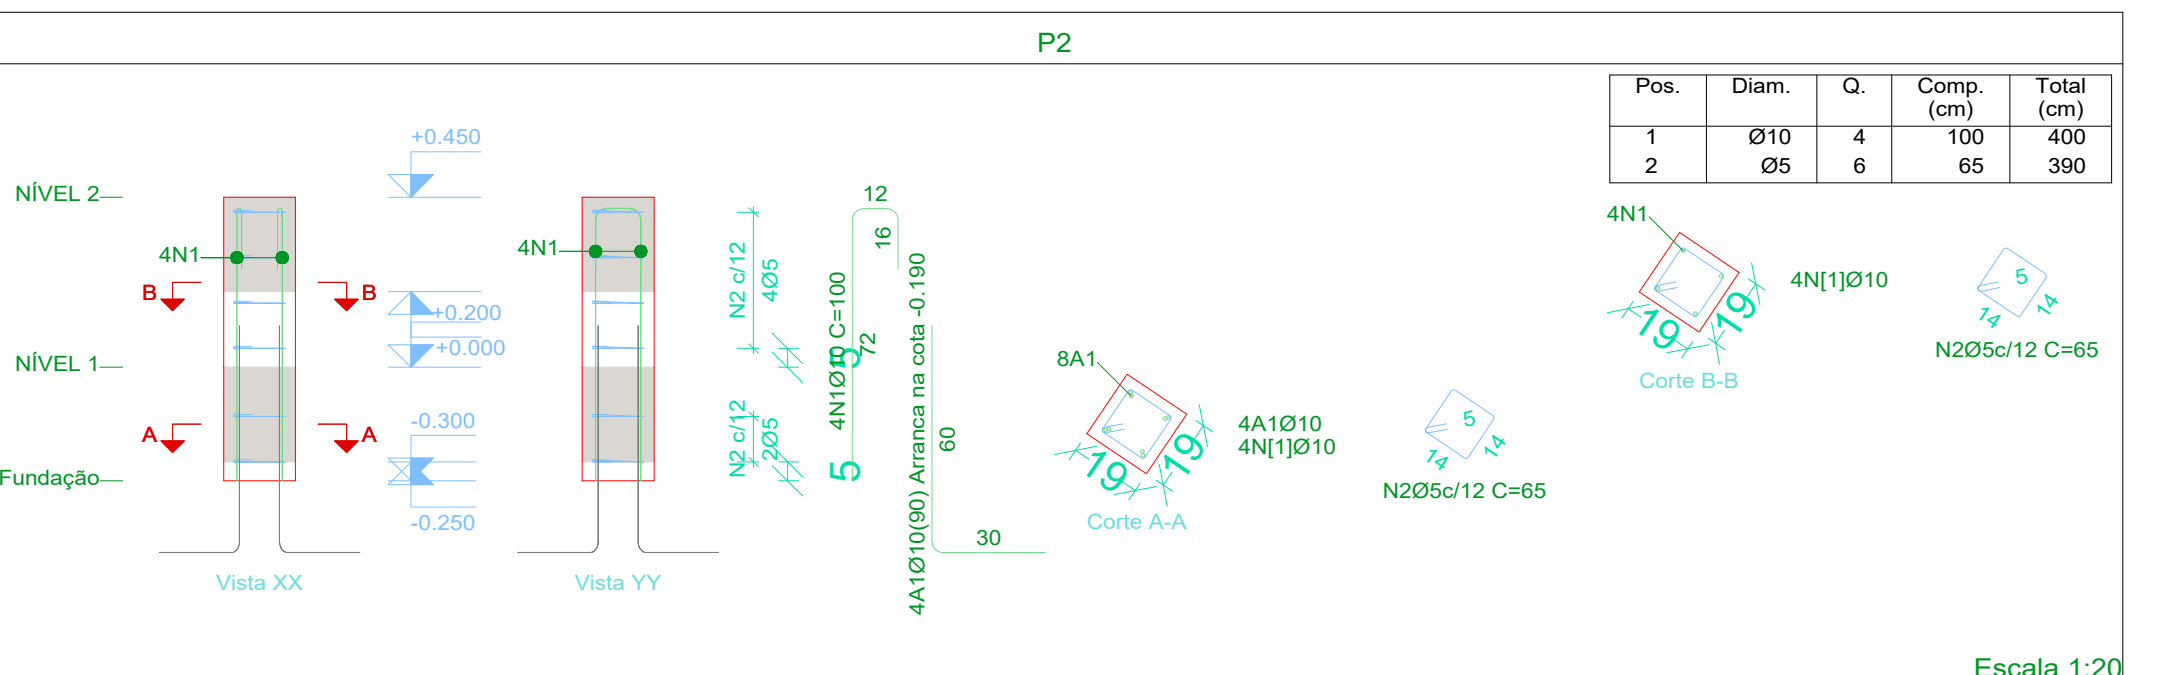


Escala 1:20

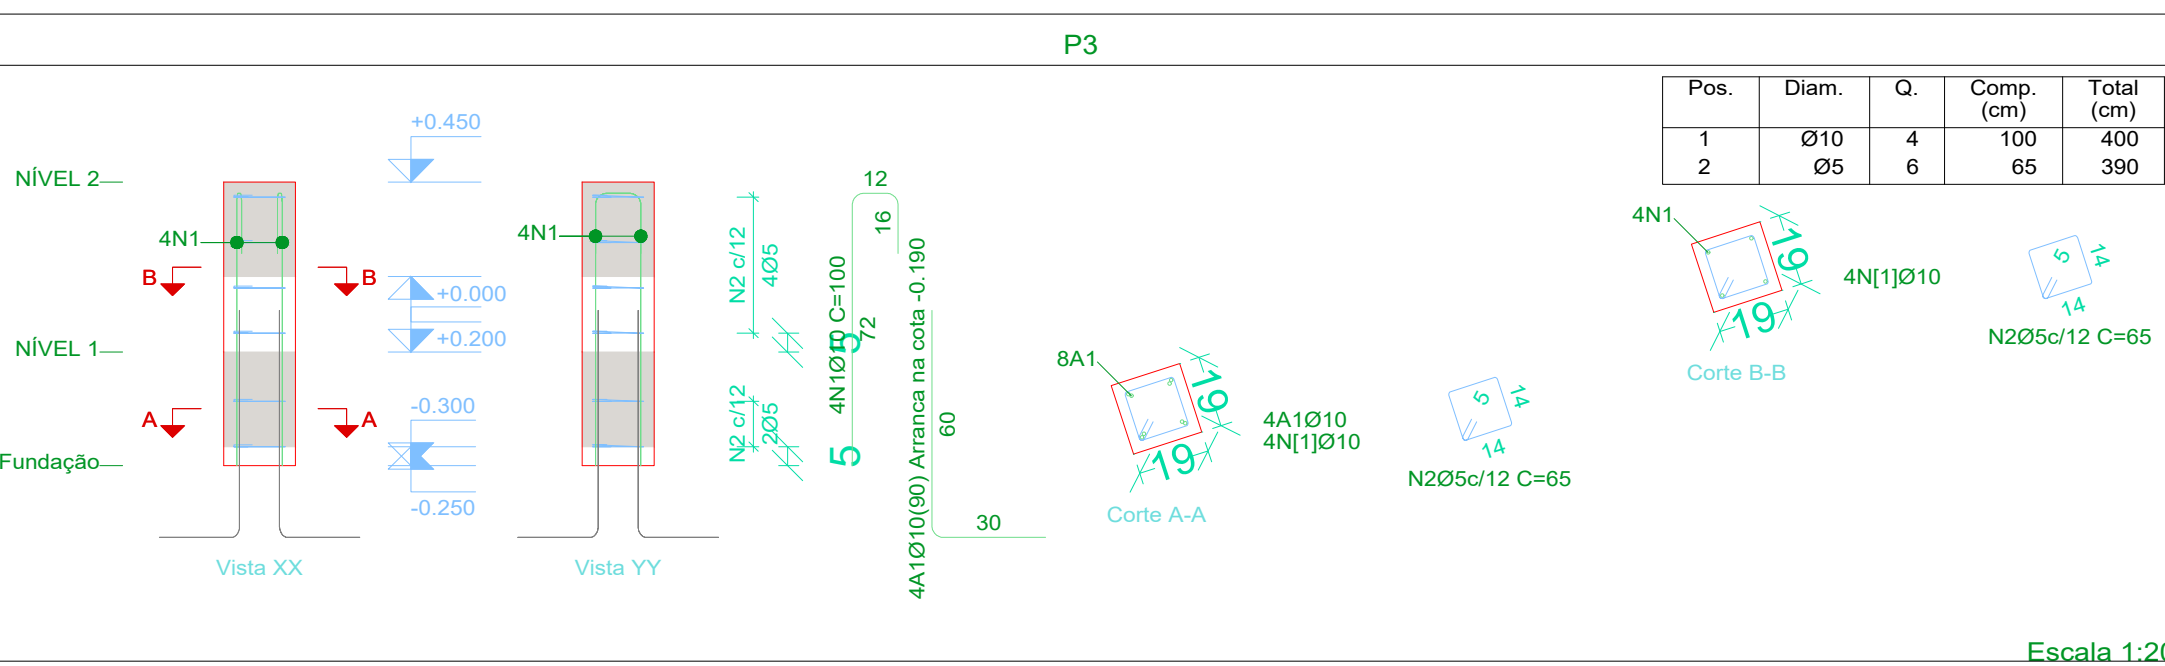


Escala 1:20

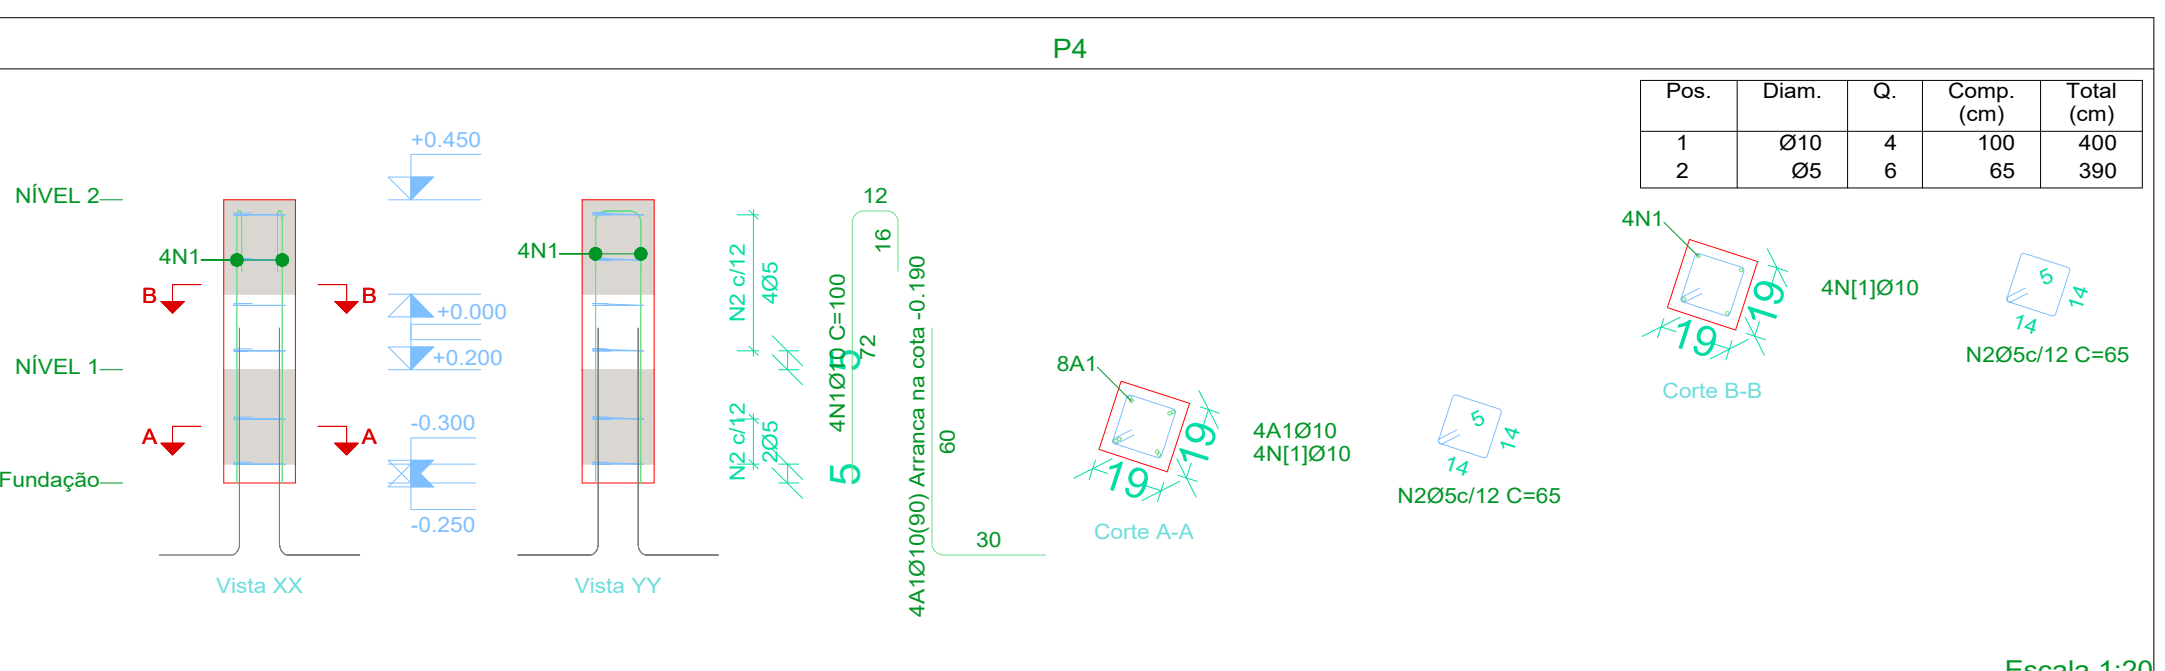

Escala 1:20

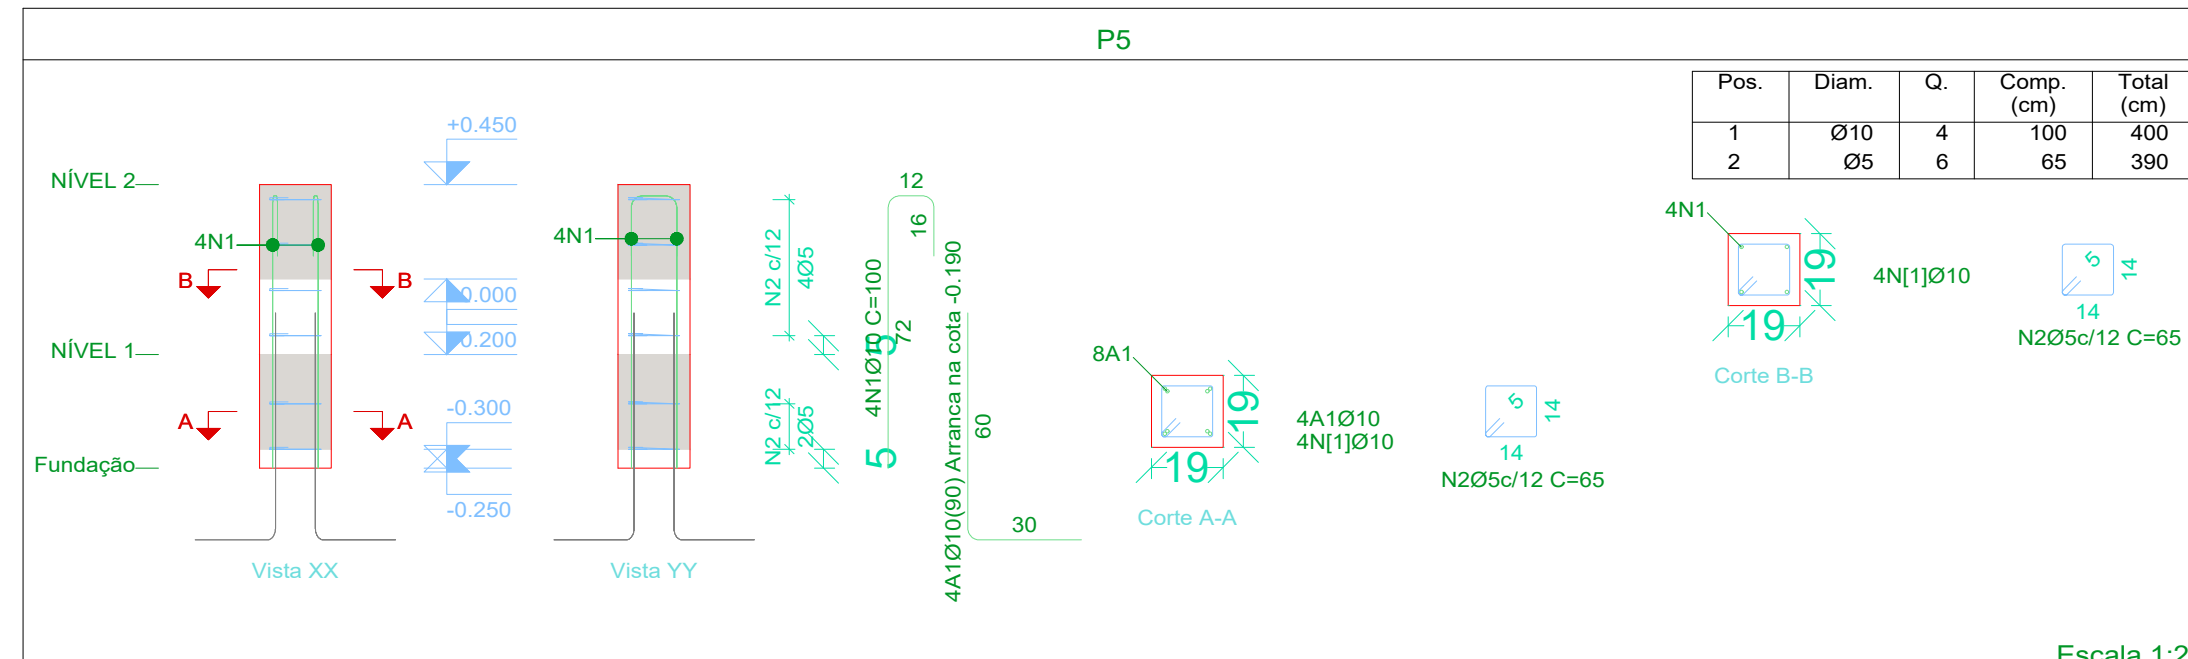


Resumo Aço Pilares	Comp. total (m)	Peso+10% (kg)	Total
CA-50 Ø10	20.0	14	14
CA-60 Ø5	19.5	3	3
Total			17

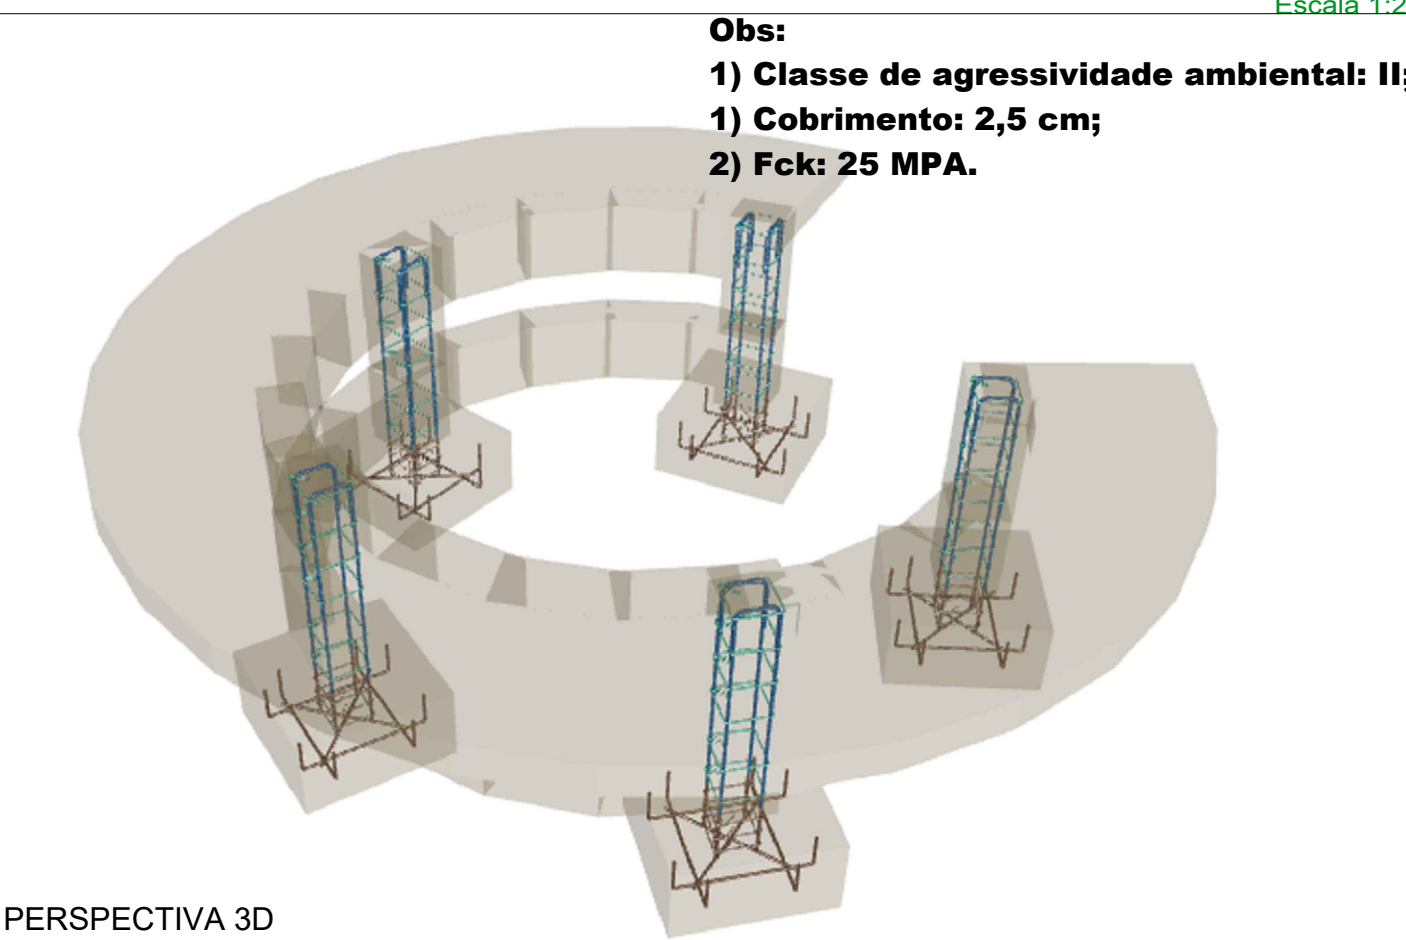

PERSPECTIVA 3D
ESC: S/E

NÍVEIS DA OBRA
ESC: S/E

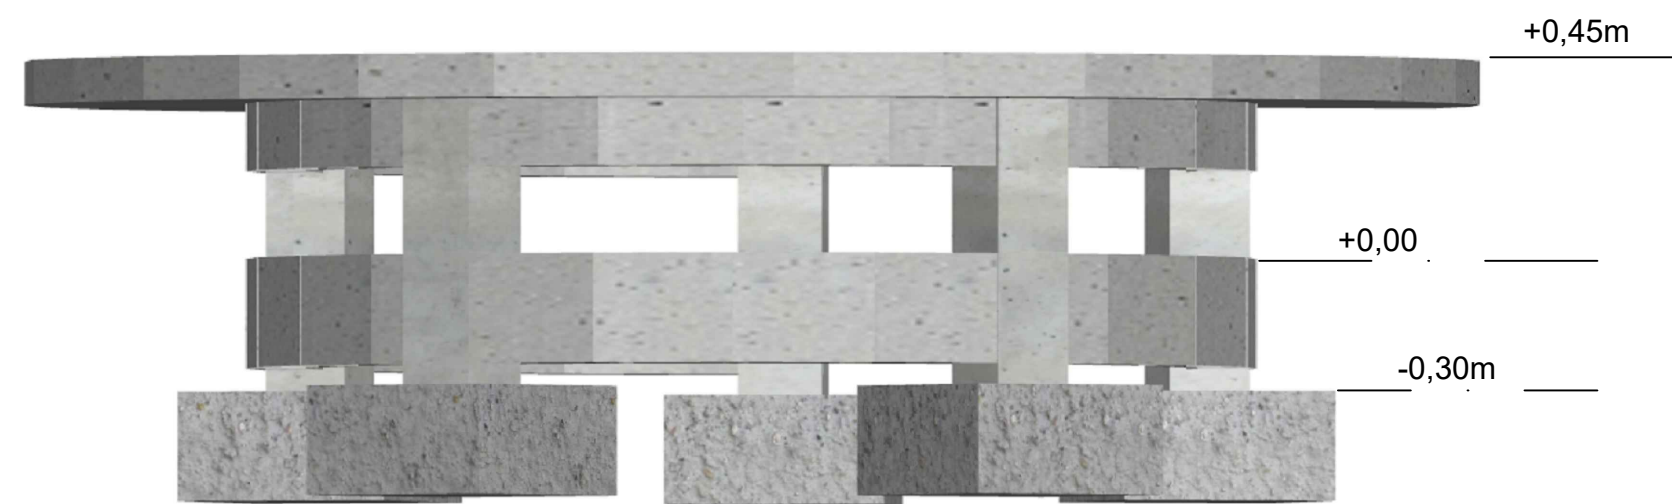

CARIMBOS E APROVAÇÕES:

SECRETARIA MUNICIPAL DE INFRAESTRUTURA

PREFEITURA DE RONDONÓPOLIS
COMPROMISSO COM A MUDANÇA

PROJETO ESTRUTURAL (BANCO T5)

OBRA: CONSTRUÇÃO DA PRAÇA LINEAR IRMÃ BERNADA, NO MUNICÍPIO DE RONDONÓPOLIS

ENDEREÇO: AVENIDA IRMÃ BERNARDA E AVENIDA RECIFE NÚCLEO HAB. CONJ. SÃO JOSÉ /JARDIM TROPICAL RONDONÓPOLIS -MT

RESPONSÁVEL TÉCNICO PELO PROJETO:

RESPONSÁVEL TÉCNICO PELA EXECUÇÃO:

NÚMERO DA ART/RRT:

037925

NÚMERO DA ART/RRT:

QUADRO DE ÁREAS

ÁREA DO TERRENO:	00,00 m²
ÁREA EXISTENTE CONSTRUÍDA:	00,00 m²
ÁREA A SER DEMOLIDADA:	00,00m²
PERÍMETRO TOTAL DA ÁREA	00,00 m
ÁREA A SER AMPLIADA:	m²
ÁREA PERMEÁVEL:	m²
ÁREA LIVRE:	m²
ÁREA TOTAL:	m²
TAXA DE OCUPAÇÃO:	00 %
COEFICIENTE DE APROVEITAMENTO:	00 %

CONTEÚDO

LOCAÇÃO, FÓRMAS, DETALHAMENTO DAS FUNDAÇÕES, DETALHAMENTO DA LAJE, DETALHAMENTO DE PILARES E PERSPECTIVAS 3D.

DESENHO:

REVISÃO:

JÔNATAS GONÇALVES

00

DATA:

ESCALA:

06/2025

INDICADA

COORDENADAS:

16°26'12.9"S 54°38'23.7"W

Avenida Duque de Caxias, 1000, Vila Aurora, CEP 78740-022 - Rondonópolis/MT - (66) 3411- 5756 / E-mail: engenharia.sinfra@gmail.com

ESTRUTURAL

PRANCHA Nº

01/02