

P1, P2, P4, P6, P9, P10 e P12

P1, P2, P4, P6, P9, P10 e P12

P1, P2, P4, P6, P9, P10 e P12

P1, P2, P4, P6, P9, P10 e P12

P3, P5, P7, P8, P11 e P14

P3, P5, P7, P8, P11 e P14

P3, P5, P7, P8, P11 e P14

P3, P5, P7, P8, P11 e P14

P13

P13

P13


P13

Fundação
Detalhamento fundação
Concreto: C30, em geral
Escala: 1:50

Resumo Aço Fundação Detalhamento fundação	Comp. total (m)	Peso+10% (kg)	Total
CA-50 Ø10	92.8	63	63
CA-60 Ø5	31.9	6	6
Total			69


DETALHAMENTO DA FUNDAÇÃO

ESC: 1/50

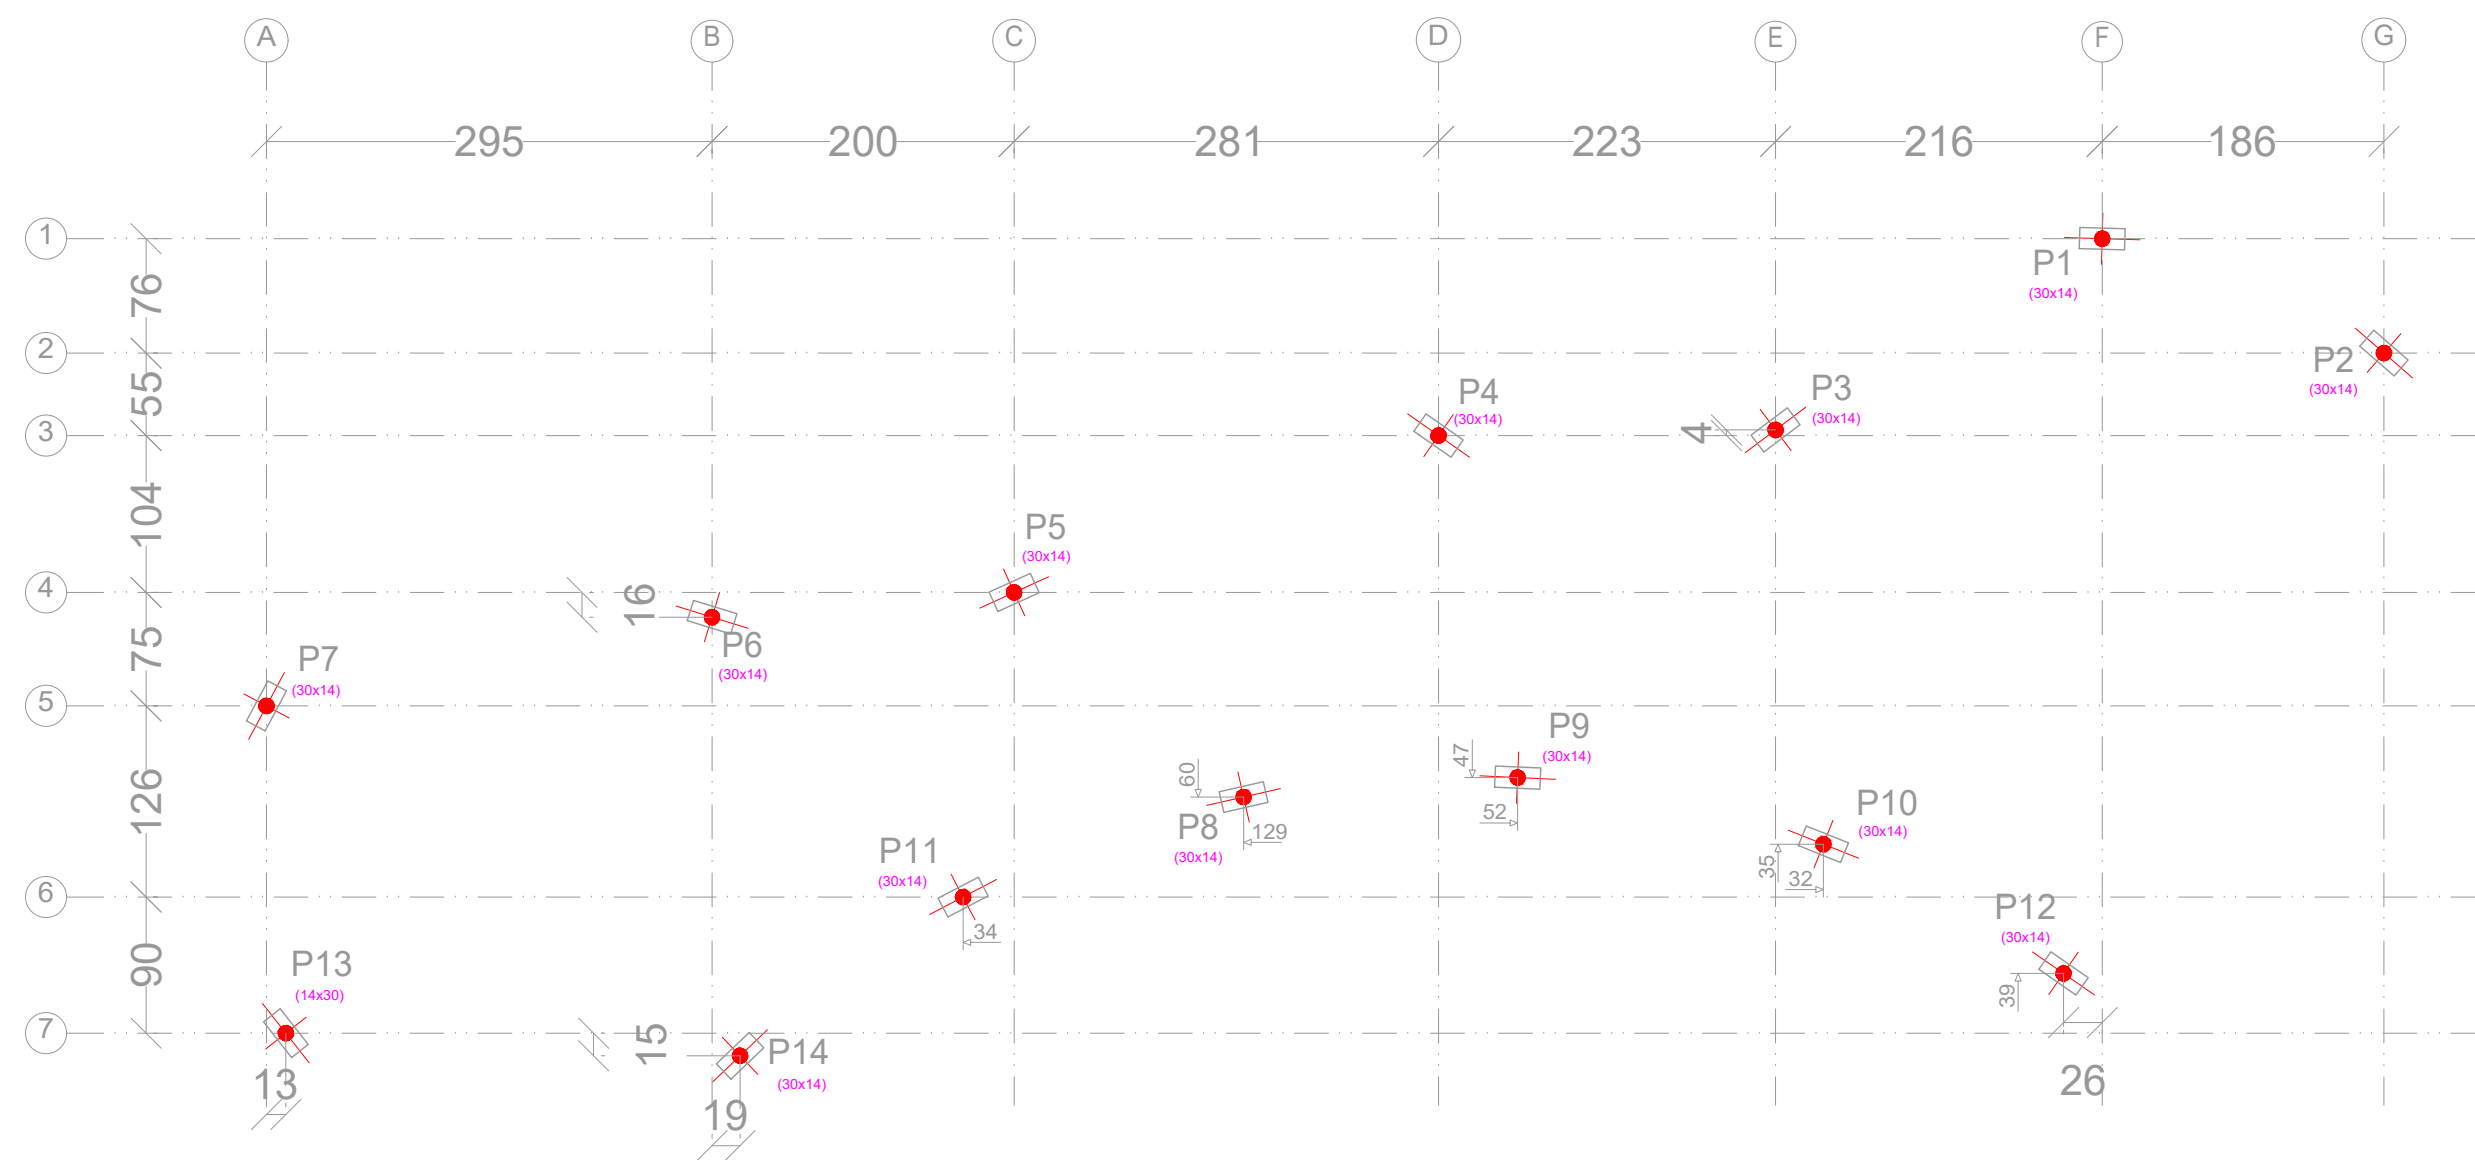

PLANTA DE LOCAÇÃO DE PILARES

ESC: 1/50

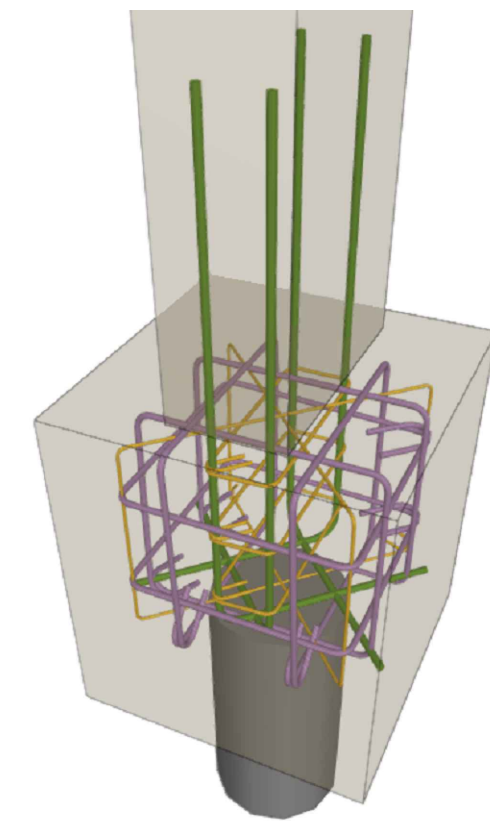

PERSPECTIVA 3D

ESC: S/E

CARIMBOS E APROVAÇÕES:

SECRETARIA
MUNICIPAL DE
INFRAESTRUTURA



PROJETO ESTRUTURAL (BANCO T3)

OBRA:

CONSTRUÇÃO DO CANTEIRO CENTRAL

ENDEREÇO:

AVENIDA IRMÃ BERNARDA E AVENIDA RECIFE
NUCLEO HAB. CONJ. SÃO JOSÉ /JARDIM TROPICAL RONDONÓPOLIS - MT

RESPONSÁVEL TÉCNICO PELO PROJETO:

RESPONSÁVEL TÉCNICO PELA EXECUÇÃO:

JÔNATAS GONÇALVES DE SOUZA
ENG. CIVIL
CREA: MT037925

NÚMERO DA ART/RRT:

037925

NÚMERO DA ART/RRT:

QUADRO DE ÁREAS

ÁREA DO TERRENO:	00,00 m²
ÁREA EXISTENTE CONSTRUÍDA:	00,00 m²
ÁREA A SER DEMOLIDADA:	00,00m²
PERÍMETRO TOTAL DA ÁREA	00,00 m
ÁREA A SER AMPLIADA:	m²
ÁREA PERMEÁVEL:	m²
ÁREA LIVRE:	m²
ÁREA TOTAL:	m²
TAXA DE OCUPAÇÃO:	00 %
COEFICIENTE DE APROVEITAMENTO:	00 %

CONTEÚDO

DETALHAMENTO DA FUNDAÇÃO

DESENHO:

JÔNATAS GONÇALVES

REVISÃO:

00

DATA:

06/2025

ESCALA:

INDICADA

COORDENADAS:

16°26'12.9"S 54°38'23.7"W

Avenida Duque de Caxias, 1000, Vila Aurora, CEP 78740-022 - Rondonópolis/MT - (66) 3411- 5756 / E-mail: engenharia.sinfra@gmail.com

ESTRUTURAL

PRANCHA Nº

02/09