




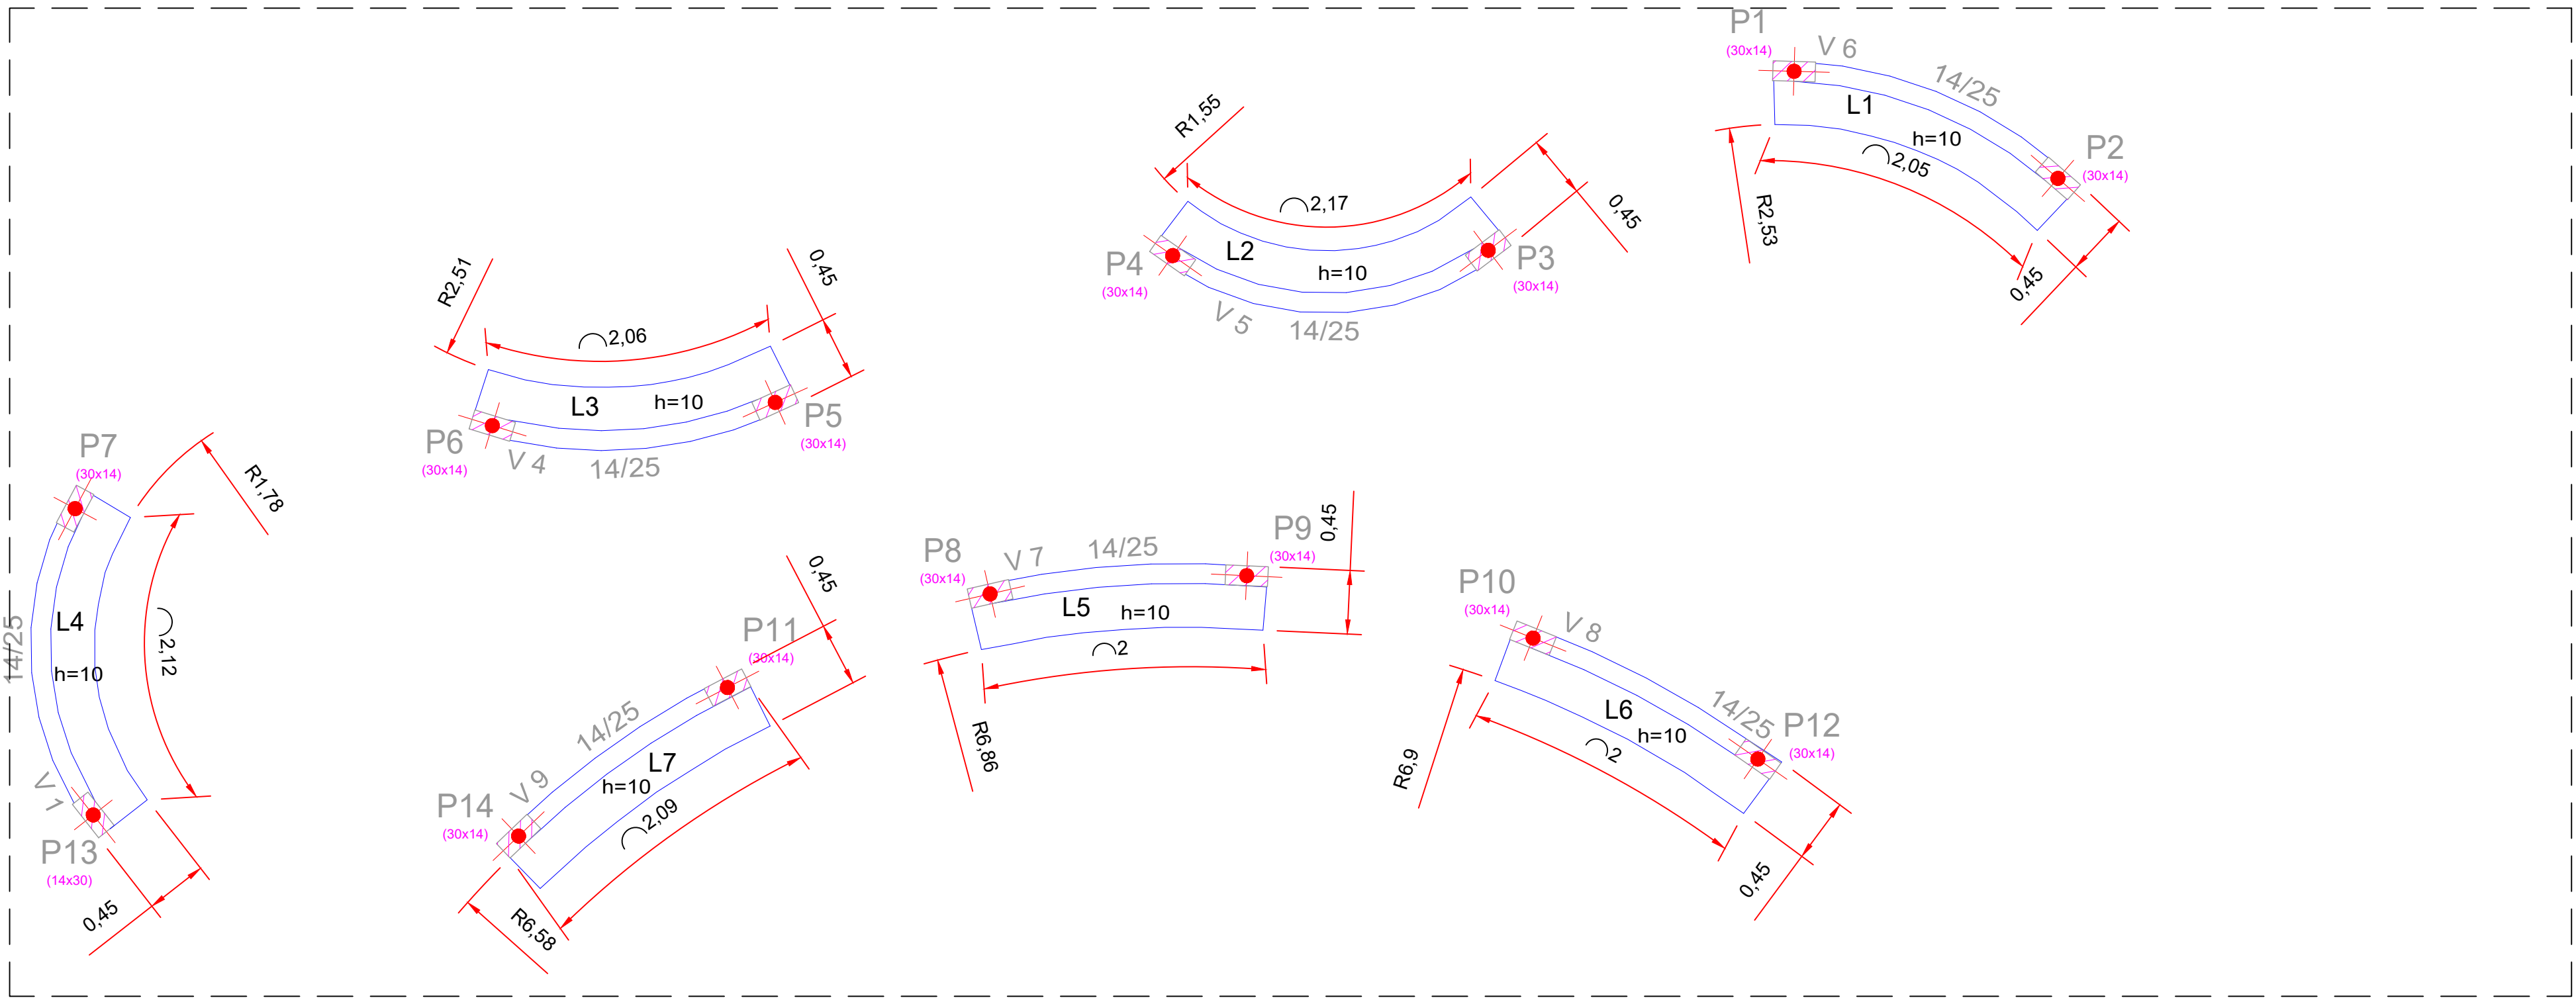

PLANTA DE FÔRMAS - NÍVEL: +0,45 m
ESC: 1/50

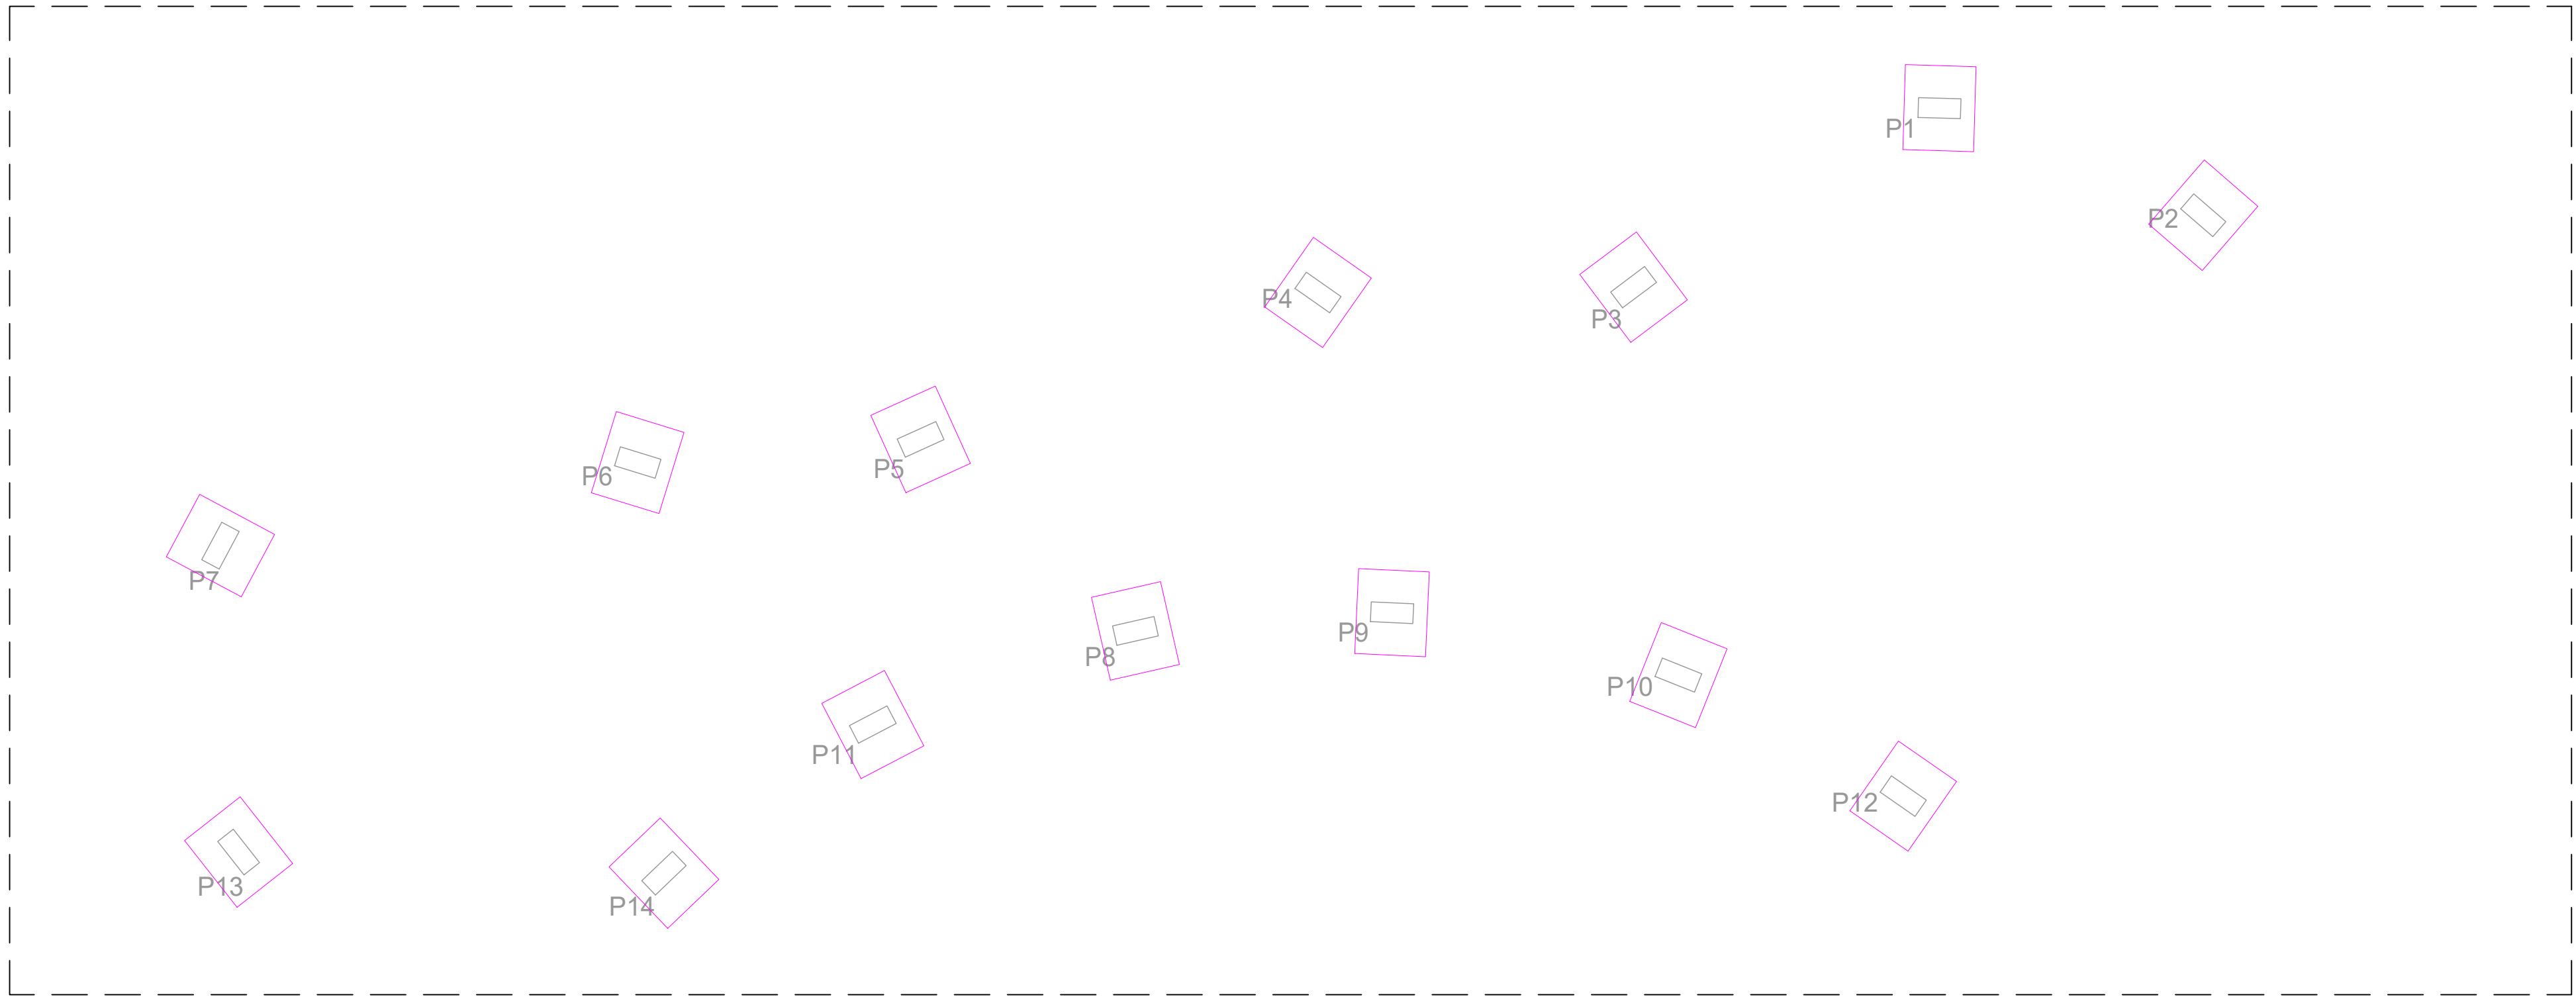

PLANTA DE FÔRMAS - FUNDAÇÃO - NÍVEL: -0,60 m
ESC: 1/50

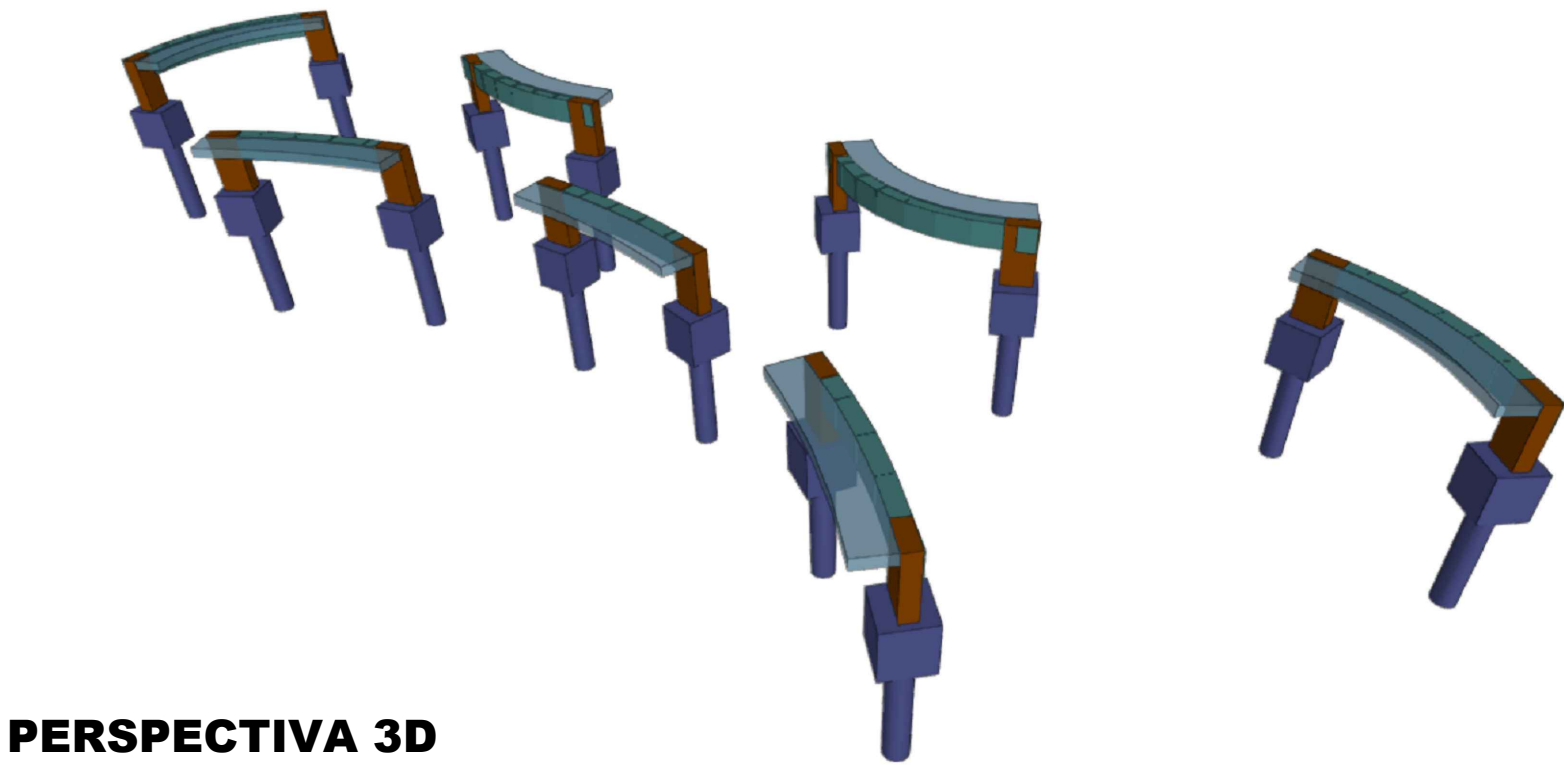

PERSPECTIVA 3D
ESC: 1/50

Fck: 30 MPA;
Ecs: 26838,40 MPA;
Brita: 01 (Basalto);
Classe de agressividade ambiental: II.

LEGENDA

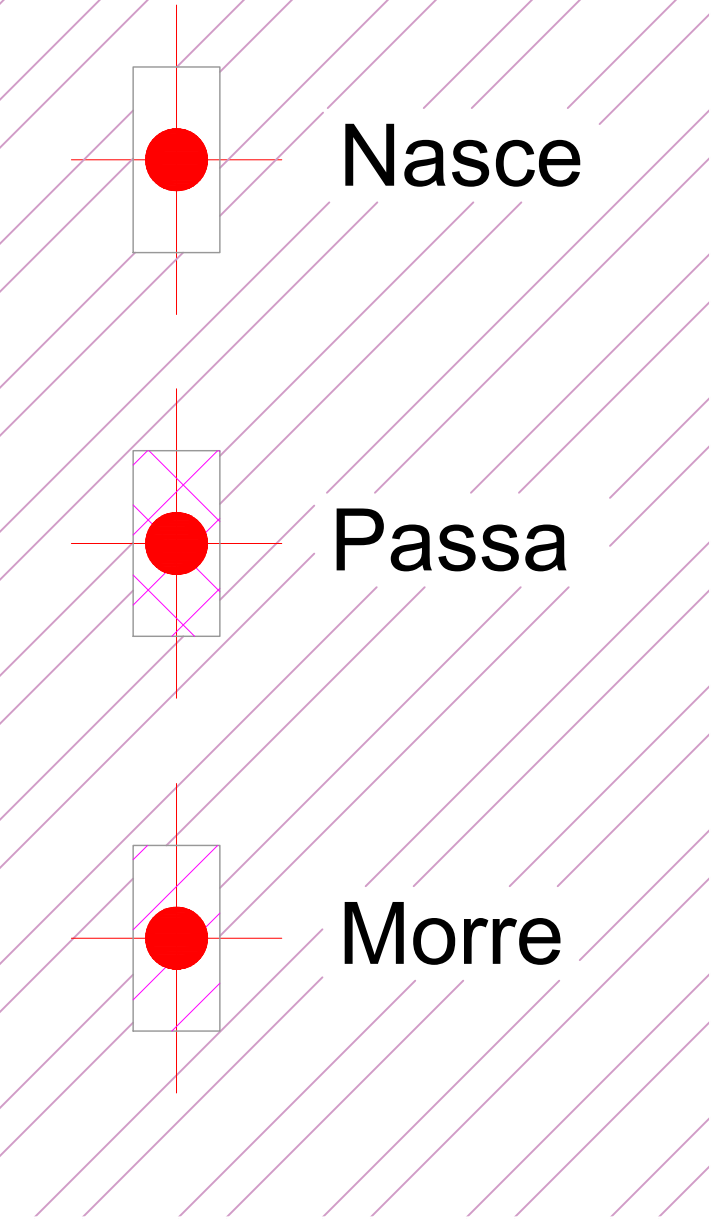


Tabela de características de lajes maciças (Grupo 1)
Altura: 10.0 cm
Recobrimento geométrico superior: 2.0 cm
Recobrimento geométrico inferior: 2.0 cm

Nível 01
Piso
Escala: 1:50

Nível 01				
Elemento	Fôrmas (m2)	Superfície (m2)	Volume (m3)	Barras (kg)
Lajes maciças	-	4.60	0.460	31
Vigas	7.09	1.71	0.570	25
Pilares	4.34	-	0.200	75
Total	-	6.31	1.230	131
Índices (por m2)	-	-	0.178	18.99
Superfície total: 6.90 m2				

CARIMBOS E APROVAÇÕES:

SECRETARIA
MUNICIPAL DE
INFRAESTRUTURA



PROJETO ESTRUTURAL (BANCO T3)

OBRA:

CONSTRUÇÃO DO CANTEIRO CENTRAL

ENDEREÇO:

AVENIDA IRMÃ BERNARDA E AVENIDA RECIFE
NÚCLEO HAB. CONJ. SÃO JOSÉ /JARDIM TROPICAL RONDONÓPOLIS - MT

RESPONSÁVEL TÉCNICO PELO PROJETO:

RESPONSÁVEL TÉCNICO PELA EXECUÇÃO:

JÔNATAS GONÇALVES DE SOUZA
ENG. CIVIL
CREA: MT037925

NÚMERO DA ART/RRT:

037925

NÚMERO DA ART/RRT:

QUADRO DE ÁREAS

ÁREA DO TERRENO:	00,00 m²
ÁREA EXISTENTE CONSTRUÍDA:	00,00 m²
ÁREA A SER DEMOLIDA:	00,00m²
PERÍMETRO TOTAL DA ÁREA	00,00 m
ÁREA A SER AMPLIADA:	m²
ÁREA PERMEÁVEL:	m²
ÁREA LIVRE:	m²
ÁREA TOTAL:	m²
TAXA DE OCUPAÇÃO:	00 %
COEFICIENTE DE APROVEITAMENTO:	00 %

CONTEÚDO

FÔRMAS.

DESENHO:

JÔNATAS GONÇALVES

REVISÃO:

00

DATA:

06/2025

ESCALA:

INDICADA

COORDENADAS:

16°26'12.9"S 54°38'23.7"W

Avenida Duque de Caxias, 1000, Vila Aurora, CEP 78740-022 - Rondonópolis/MT - (66) 3411- 5756 / E-mail: engenharia.sinfra@gmail.com

ESTRUTURAL

PRANCHA Nº

01/09