



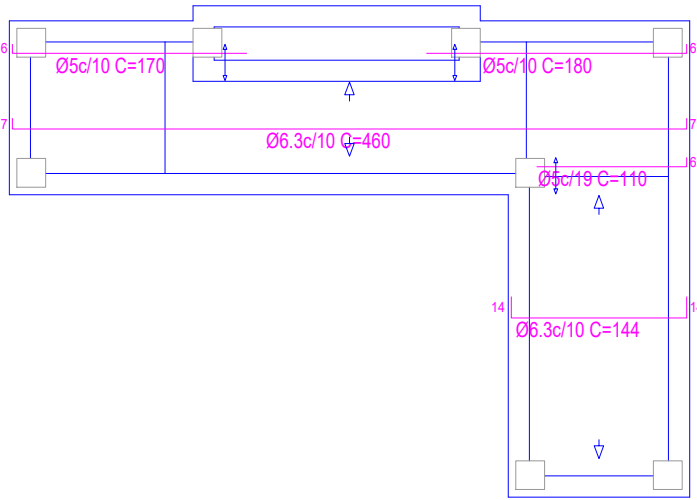

Piso 2
Armadura longitudinal inferior
Concreto: C25, em geral
CA-50 e CA-60
Escala: 1:50

Resumo Aço Piso 2 Armadura longitudinal inferior		Comp. total (m)	Peso+10% (kg)	Total
CA-50	Ø6.3	48.9	13	13
CA-60	Ø5	12.7	2	2
Total				15


ARMADURA LONGITUDINAL INFERIOR
ESC: 1/50

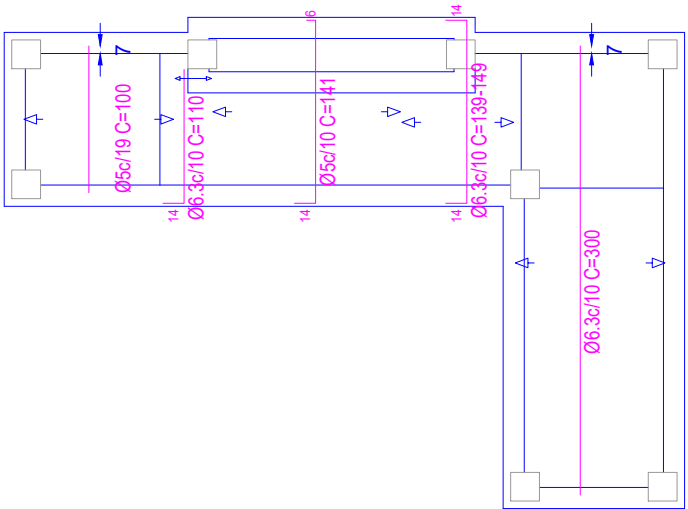

Piso 2
Armadura transversal superior
Concreto: C25, em geral
CA-50 e CA-60
Escala: 1:50

Resumo Aço Piso 2 Armadura transversal inferior		Comp. total (m)	Peso+10% (kg)	Total
CA-50	Ø6.3	45.0	12	12
CA-60	Ø5	24.3	4	4
Total				16


ARMADURA TRANSVERSAL INFERIOR
ESC: 1/50

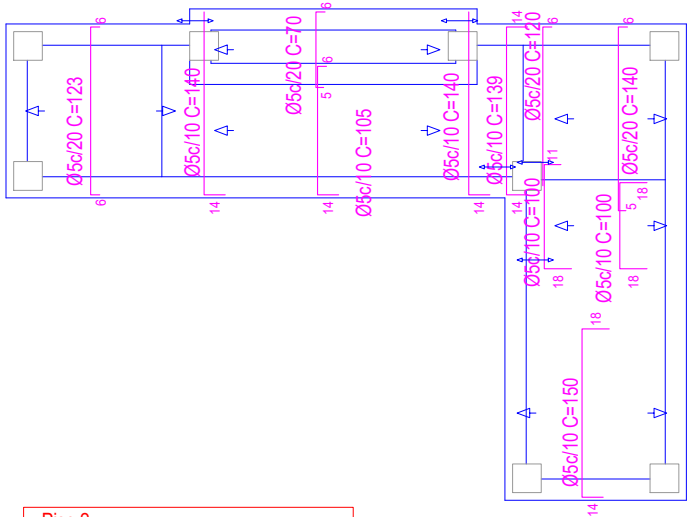

Piso 2
Armadura transversal inferior
Concreto: C25, em geral
CA-50 e CA-60
Escala: 1:50

Resumo Aço Piso 2 Armadura transversal superior		Comp. total (m)	Peso+10% (kg)
CA-60	Ø5	74.1	13

ARMADURA TRANSVERSAL SUPERIOR
ESC: 1/50

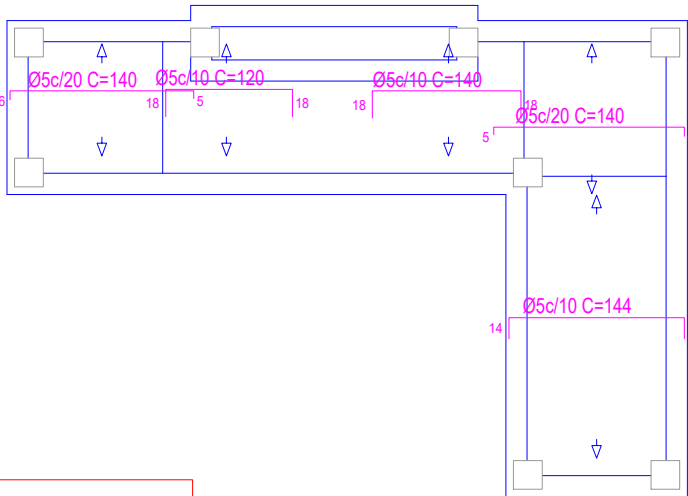

Piso 2
Armadura longitudinal superior
Concreto: C25, em geral
CA-50 e CA-60
Escala: 1:50

Resumo Aço Piso 2 Armadura longitudinal superior		Comp. total (m)	Peso+10% (kg)
CA-60	Ø5	59.3	10

ARMADURA LONGITUDINAL SUPERIOR
ESC: 1/50

CARIMBOS E APROVAÇÕES:

SECRETARIA
MUNICIPAL DE
INFRAESTRUTURA



PROJETO ESTRUTURAL (BANCO T4)

OBRA: CONSTRUÇÃO DA PRAÇA LINEAR IRMÃ BERNADA, NO MUNICÍPIO DE RONDONÓPOLIS

ENDEREÇO:
AVENIDA IRMÃ BERNADA E AVENIDA RECIFE
NUCLEO HAB. CONJ. SÃO JOSÉ /JARDIM TROPICAL RONDONÓPOLIS -MT

RESPONSÁVEL TÉCNICO PELO PROJETO:

RESPONSÁVEL TÉCNICO PELA EXECUÇÃO:

JÔNATAS GONÇALVES DE SOUZA
ENG. CIVIL
CREA: MT037925

NÚMERO DA ART/RRT:

037925

NÚMERO DA ART/RRT:

QUADRO DE ÁREAS

ÁREA DO TERRENO: 00,00 m²
ÁREA EXISTENTE CONSTRUÍDA: 00,00 m²
ÁREA A SER DEMOLIDA: 00,00m²
PERÍMETRO TOTAL DA ÁREA 00,00 m
ÁREA A SER AMPLIADA: m²
ÁREA PERMEÁVEL: m²
ÁREA LIVRE: m²
ÁREA TOTAL: m²
TAXA DE OCUPAÇÃO: 00 %
COEFICIENTE DE APROVEITAMENTO: 00 %

CONTEÚDO

DETALHAMENTO DA LAJE (BANCO T4)

DESENHO:

REVISÃO:

JÔNATAS GONÇALVES

00

DATA:

06/2025

ESCALA:

INDICADA

COORDENADAS:

16°26'12.9"S 54°38'23.7"W

Avenida Duque de Caxias, 1000, Vila Aurora, CEP 78740-022 - Rondonópolis/MT - (66) 3411- 5756 / E-mail: engenharia.sinfra@gmail.com

ESTRUTURAL

PRANCHA Nº

ÚNICA