



V 1

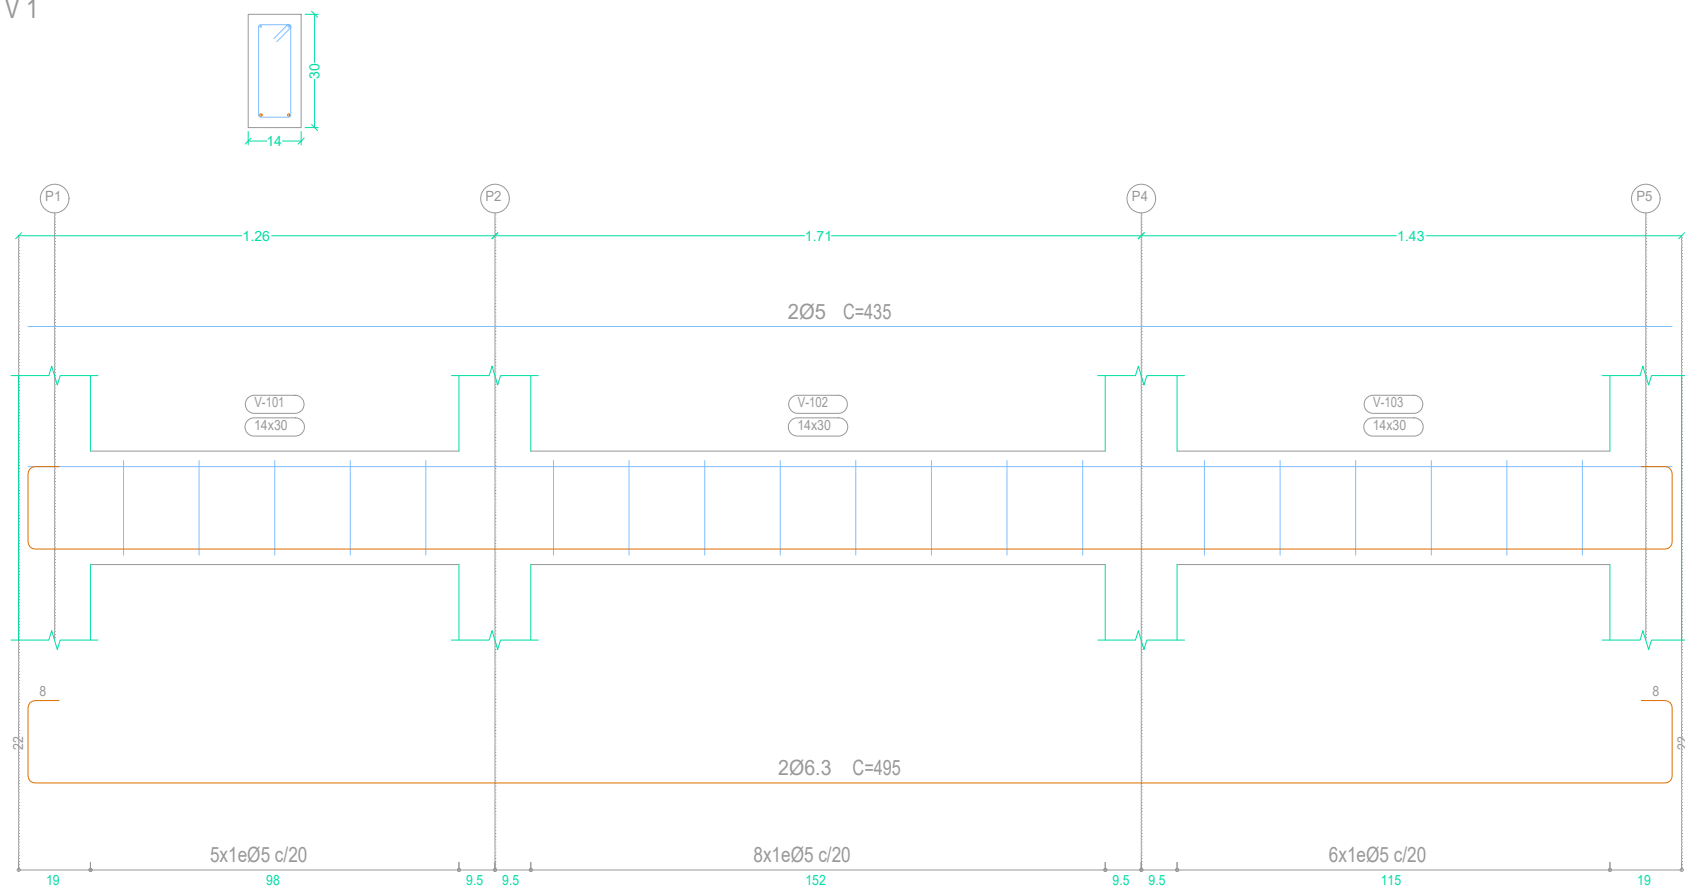


Piso 1
Desenho de vigas
Concreto: C25, em geral
Aço das barras: CA-50 e CA-60
Aço dos estribos: CA-50 e CA-60
Escala vigas 1:20
Escala seções 1:20
Escala aberturas 1:20


V 5

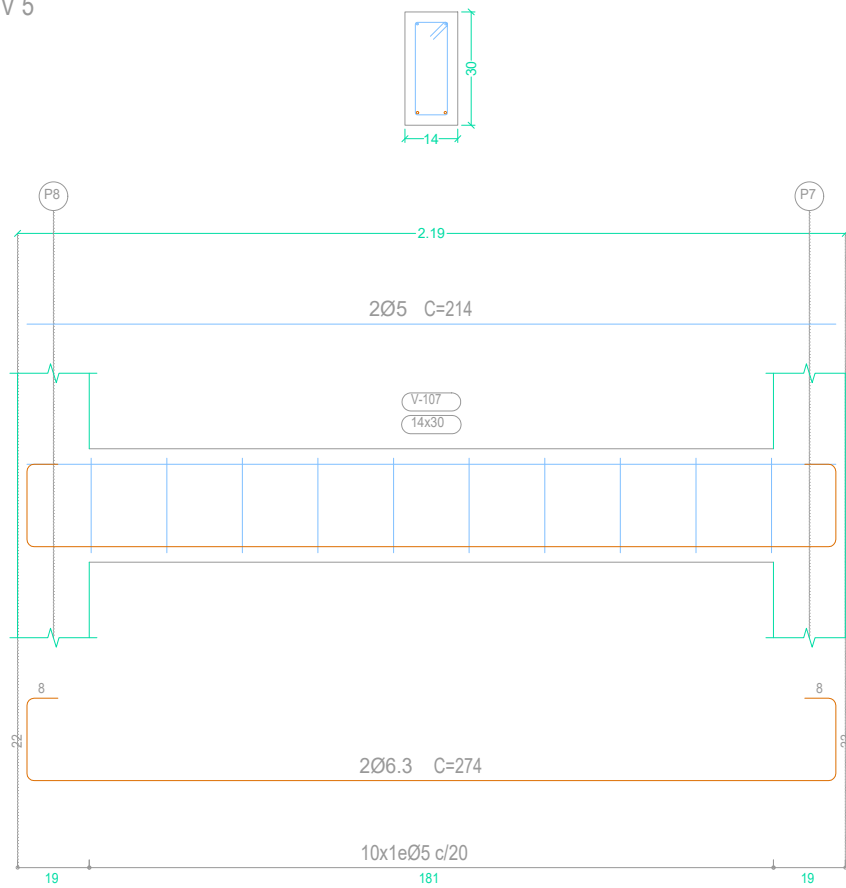


V 2

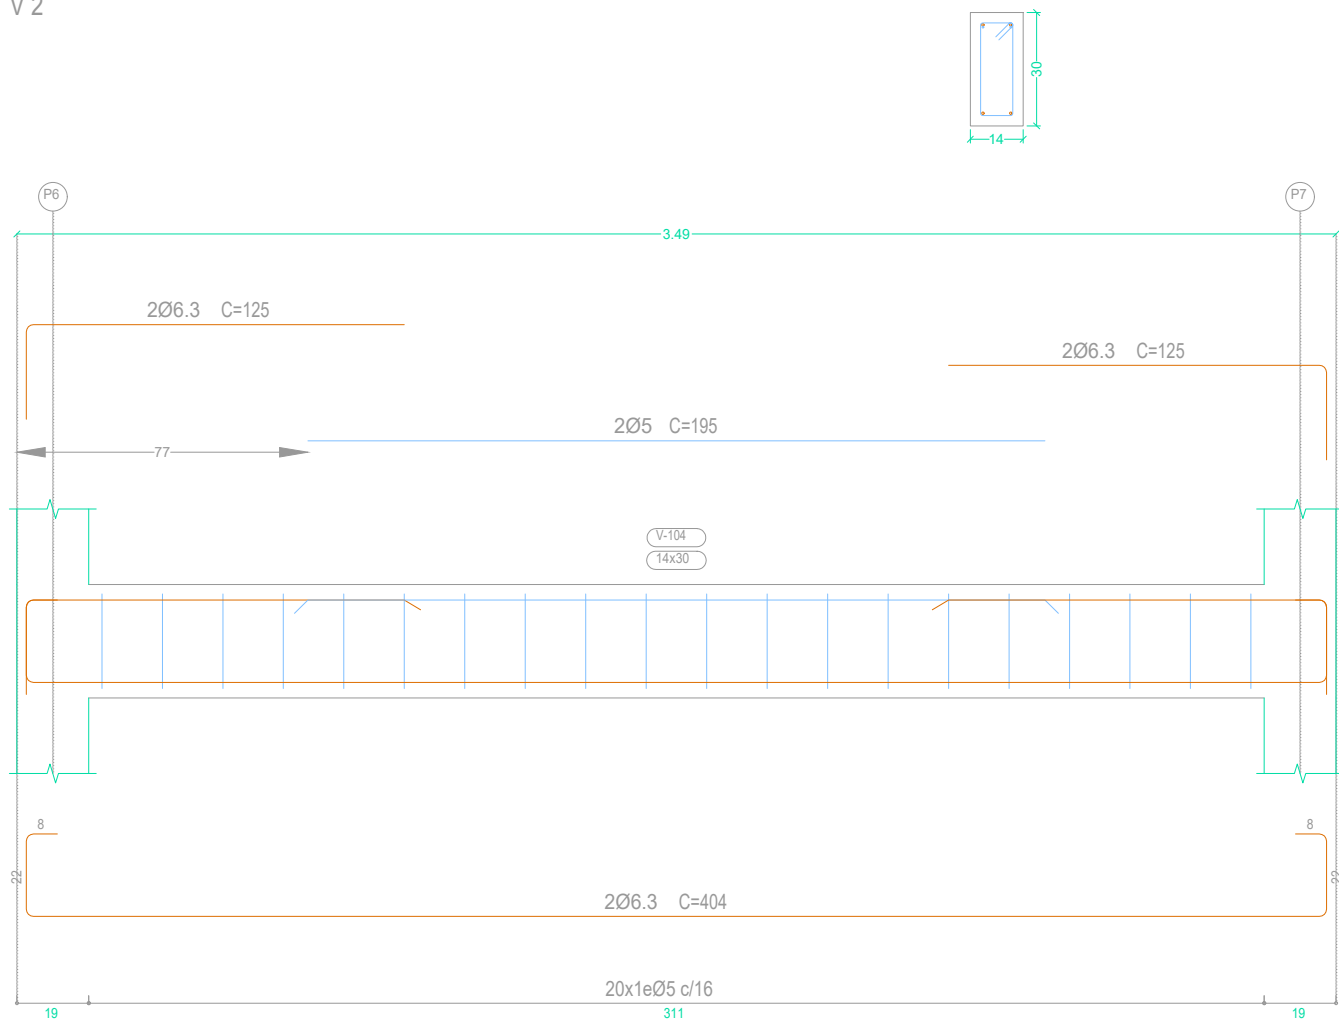

V 3

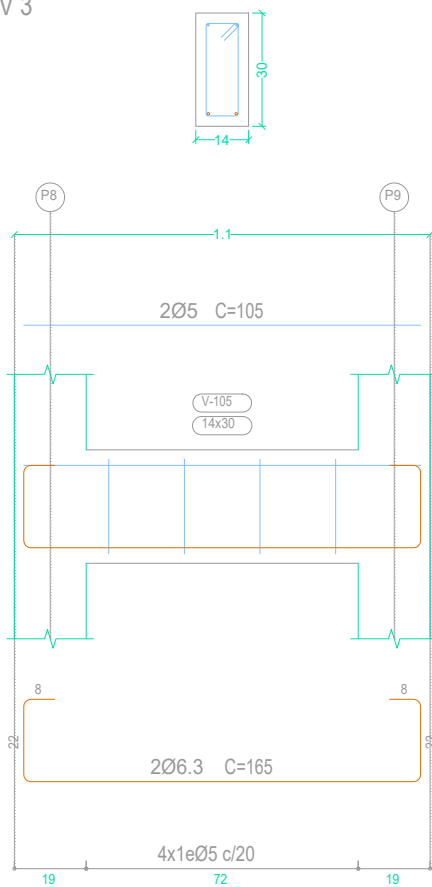

V 4

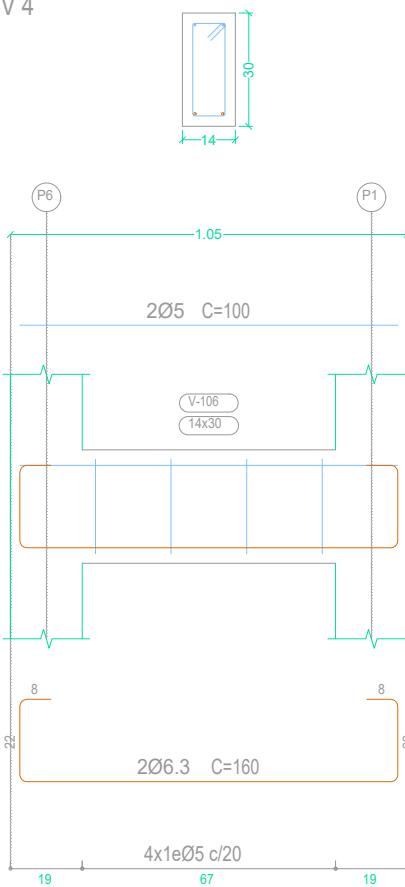

CARIMBOS E APROVAÇÕES:

SECRETARIA
MUNICIPAL DE
INFRAESTRUTURA



PROJETO ESTRUTURAL (BANCO T4)

OBRA: CONSTRUÇÃO DA PRAÇA LINEAR IRMÃ BERNADA, NO MUNICÍPIO DE RONDONÓPOLIS

ENDEREÇO:
AVENIDA IRMÃ BERNADA E AVENIDA RECIFE
NÚCLEO HAB. CONJ. SÃO JOSÉ /JARDIM TROPICAL RONDONÓPOLIS -MT

RESPONSÁVEL TÉCNICO PELO PROJETO:

RESPONSÁVEL TÉCNICO PELA EXECUÇÃO:

JÔNATAS GONÇALVES DE SOUZA
ENGº CIVIL
CREA: MT037925

NÚMERO DA ART/RRT:

037925

NÚMERO DA ART/RRT:

QUADRO DE ÁREAS

ÁREA DO TERRENO: 00,00 m²
ÁREA EXISTENTE CONSTRUÍDA: 00,00 m²
ÁREA A SER DEMOLIDA: 00,00m²
PERÍMETRO TOTAL DA ÁREA 00,00 m
ÁREA A SER AMPLIADA: m²
ÁREA PERMEÁVEL: m²
ÁREA LIVRE: m²
ÁREA TOTAL: m²
TAXA DE OCUPAÇÃO: 00 %
COEFICIENTE DE APROVEITAMENTO: 00 %

CONTEÚDO

DETALHAMENTO DE VIGAS BALDRAMES - PARTE 01.

DESENHO:

JÔNATAS GONÇALVES

REVISÃO:

PRANCHA Nº

01/03

16°26'12.9"S 54°38'23.7"W

Avenida Duque de Caxias, 1000, Vila Aurora, CEP 78740-022 - Rondonópolis/MT - (66) 3411- 5756 / E-mail: engenharia.sinfra@gmail.com