


V 1
Escala 1:20

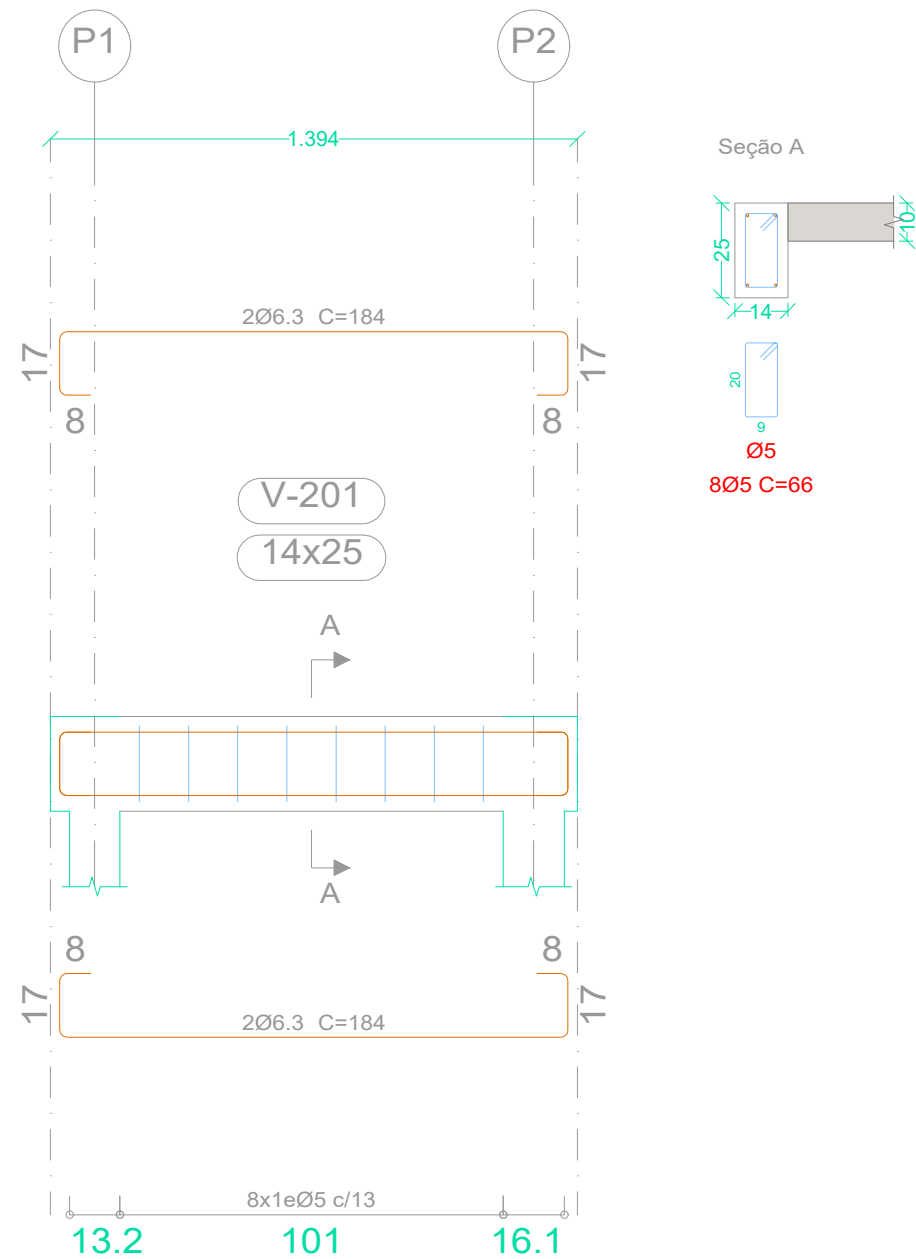

Resumo Aço Desenho de vigas		Comp. total (m)	Peso+10% (kg)	Total
CA-50	Ø6.3	7.4	2	2
CA-60	Ø5	5.3	1	1
Total				3

NÍVEL 2
Desenho de vigas
Concreto: C25, em geral
Aço das barras: CA-50 e CA-60
Aço dos estribos: CA-50 e CA-60
Escala vigas 1:20
Escala seções 1:20
Escala aberturas 1:20

CARIMBOS E APROVAÇÕES:

SECRETARIA
MUNICIPAL DE
INFRAESTRUTURA



PROJETO ESTRUTURAL (BANCO T7)

OBRA: CONSTRUÇÃO DA PRAÇA LINEAR IRMÃ BERNADA, NO MUNICÍPIO DE RONDONÓPOLIS

ENDEREÇO:
AVENIDA IRMÃ BERNARDA E AVENIDA RECIFE
NUCLEO HAB. CONJ. SÃO JOSÉ /JARDIM TROPICAL RONDONÓPOLIS -MT

RESPONSÁVEL TÉCNICO PELO PROJETO:

RESPONSÁVEL TÉCNICO PELA EXECUÇÃO:

JÔNATAS GONÇALVES DE SOUZA
ENGº CIVIL
CREA: MT037925

NÚMERO DA ART/RRT:

037925

NÚMERO DA ART/RRT:

QUADRO DE ÁREAS

CONTEÚDO

ÁREA DO TERRENO:	00,00 m²
ÁREA EXISTENTE CONSTRUÍDA:	00,00 m²
ÁREA A SER DEMOLIDA:	00,00m²
PERÍMETRO TOTAL DA ÁREA	00,00 m
ÁREA A SER AMPLIADA:	m²
ÁREA PERMEÁVEL:	m²
ÁREA LIVRE:	m²
ÁREA TOTAL:	m²
TAXA DE OCUPAÇÃO:	00 %
COEFICIENTE DE APROVEITAMENTO:	00 %

DETALHAMENTO DA VIGA ONDE SE APOIA A LAJE.

DESENHO:

REVISÃO:

JÔNATAS GONÇALVES

00

DATA:

06/2025

ESCALA:

INDICADA

COORDENADAS:

16°26'12.9"S 54°38'23.7"W

Avenida Duque de Caxias, 1000, Vila Aurora, CEP 78740-022 - Rondonópolis/MT - (66) 3411- 5756 / E-mail: engenharia.sinfra@gmail.com

ESTRUTURAL

PRANCHA Nº

02/02