


Piso 1
Desenho de vigas
Concreto: C25, em geral
Aço das barras: CA-50 e CA-60
Aço dos estribos: CA-50 e CA-60
Escala vigas 1:20
Escala seções 1:20
Escala aberturas 1:20

Resumo Aço Desenho de vigas		Comp. total (m)	Peso+10% (kg)	Total
CA-50	Ø6.3	25.4	7	7
CA-60	Ø5	44.9	8	8
Total				15


V 1
Escala 1:20

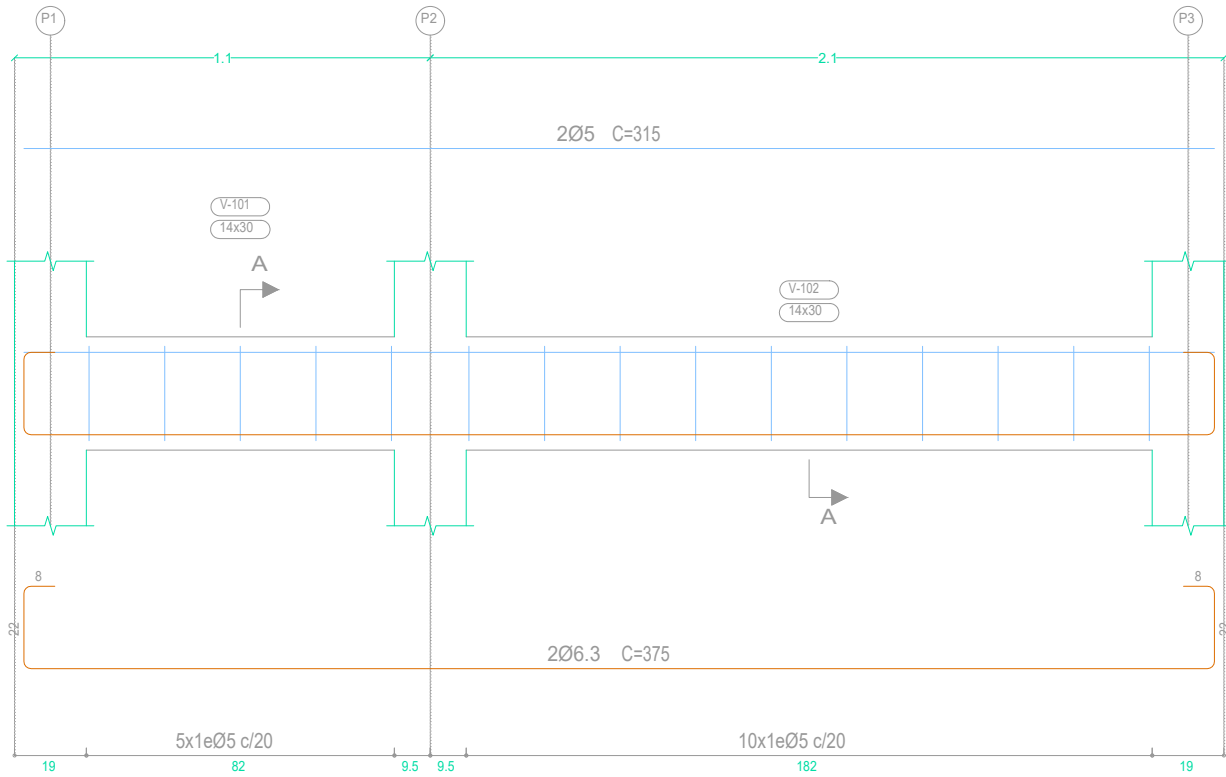

V 2
Escala 1:20



V 3
V 4
Escala 1:20

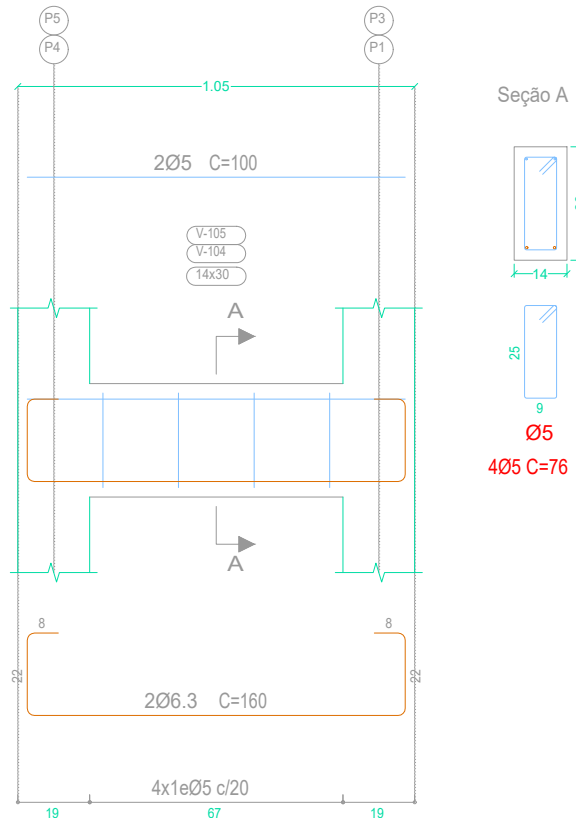

CARIMBOS E APROVAÇÕES:

SECRETARIA
MUNICIPAL DE
INFRAESTRUTURA



PROJETO ESTRUTURAL (BANCO T6)

OBRA:
CONSTRUÇÃO DA PRAÇA LINEAR IRMÃ BERNADA, NO MUNICÍPIO DE RONDONÓPOLIS

ENDEREÇO:
AVENIDA IRMÃ BERNARDA E AVENIDA RECIFE
NUCLEO HAB. CONJ. SÃO JOSÉ /JARDIM TROPICAL RONDONÓPOLIS -MT

RESPONSÁVEL TÉCNICO PELO PROJETO:

RESPONSÁVEL TÉCNICO PELA EXECUÇÃO:

JÔNATAS GONÇALVES DE SOUZA
ENGº CIVIL
CREA: MT037925

NÚMERO DA ART/RRT:

037925

NÚMERO DA ART/RRT:

QUADRO DE ÁREAS

CONTEÚDO

ÁREA DO TERRENO: 00,00 m²
ÁREA EXISTENTE CONSTRUÍDA: 00,00 m²
ÁREA A SER DEMOLIDA: 00,00m²
PERÍMETRO TOTAL DA ÁREA 00,00 m
ÁREA A SER AMPLIADA: m²
ÁREA PERMEÁVEL: m²
ÁREA LIVRE: m²
ÁREA TOTAL: m²
TAXA DE OCUPAÇÃO: 00 %
COEFICIENTE DE APROVEITAMENTO: 00 %

DETALHAMENTO DE VIGAS BALDRAMES.

DESENHO:

REVISÃO:

JÔNATAS GONÇALVES

PRANCHA Nº

DATA:

ESCALA:

16°26'12.9"S 54°38'23.7"W

01/02