
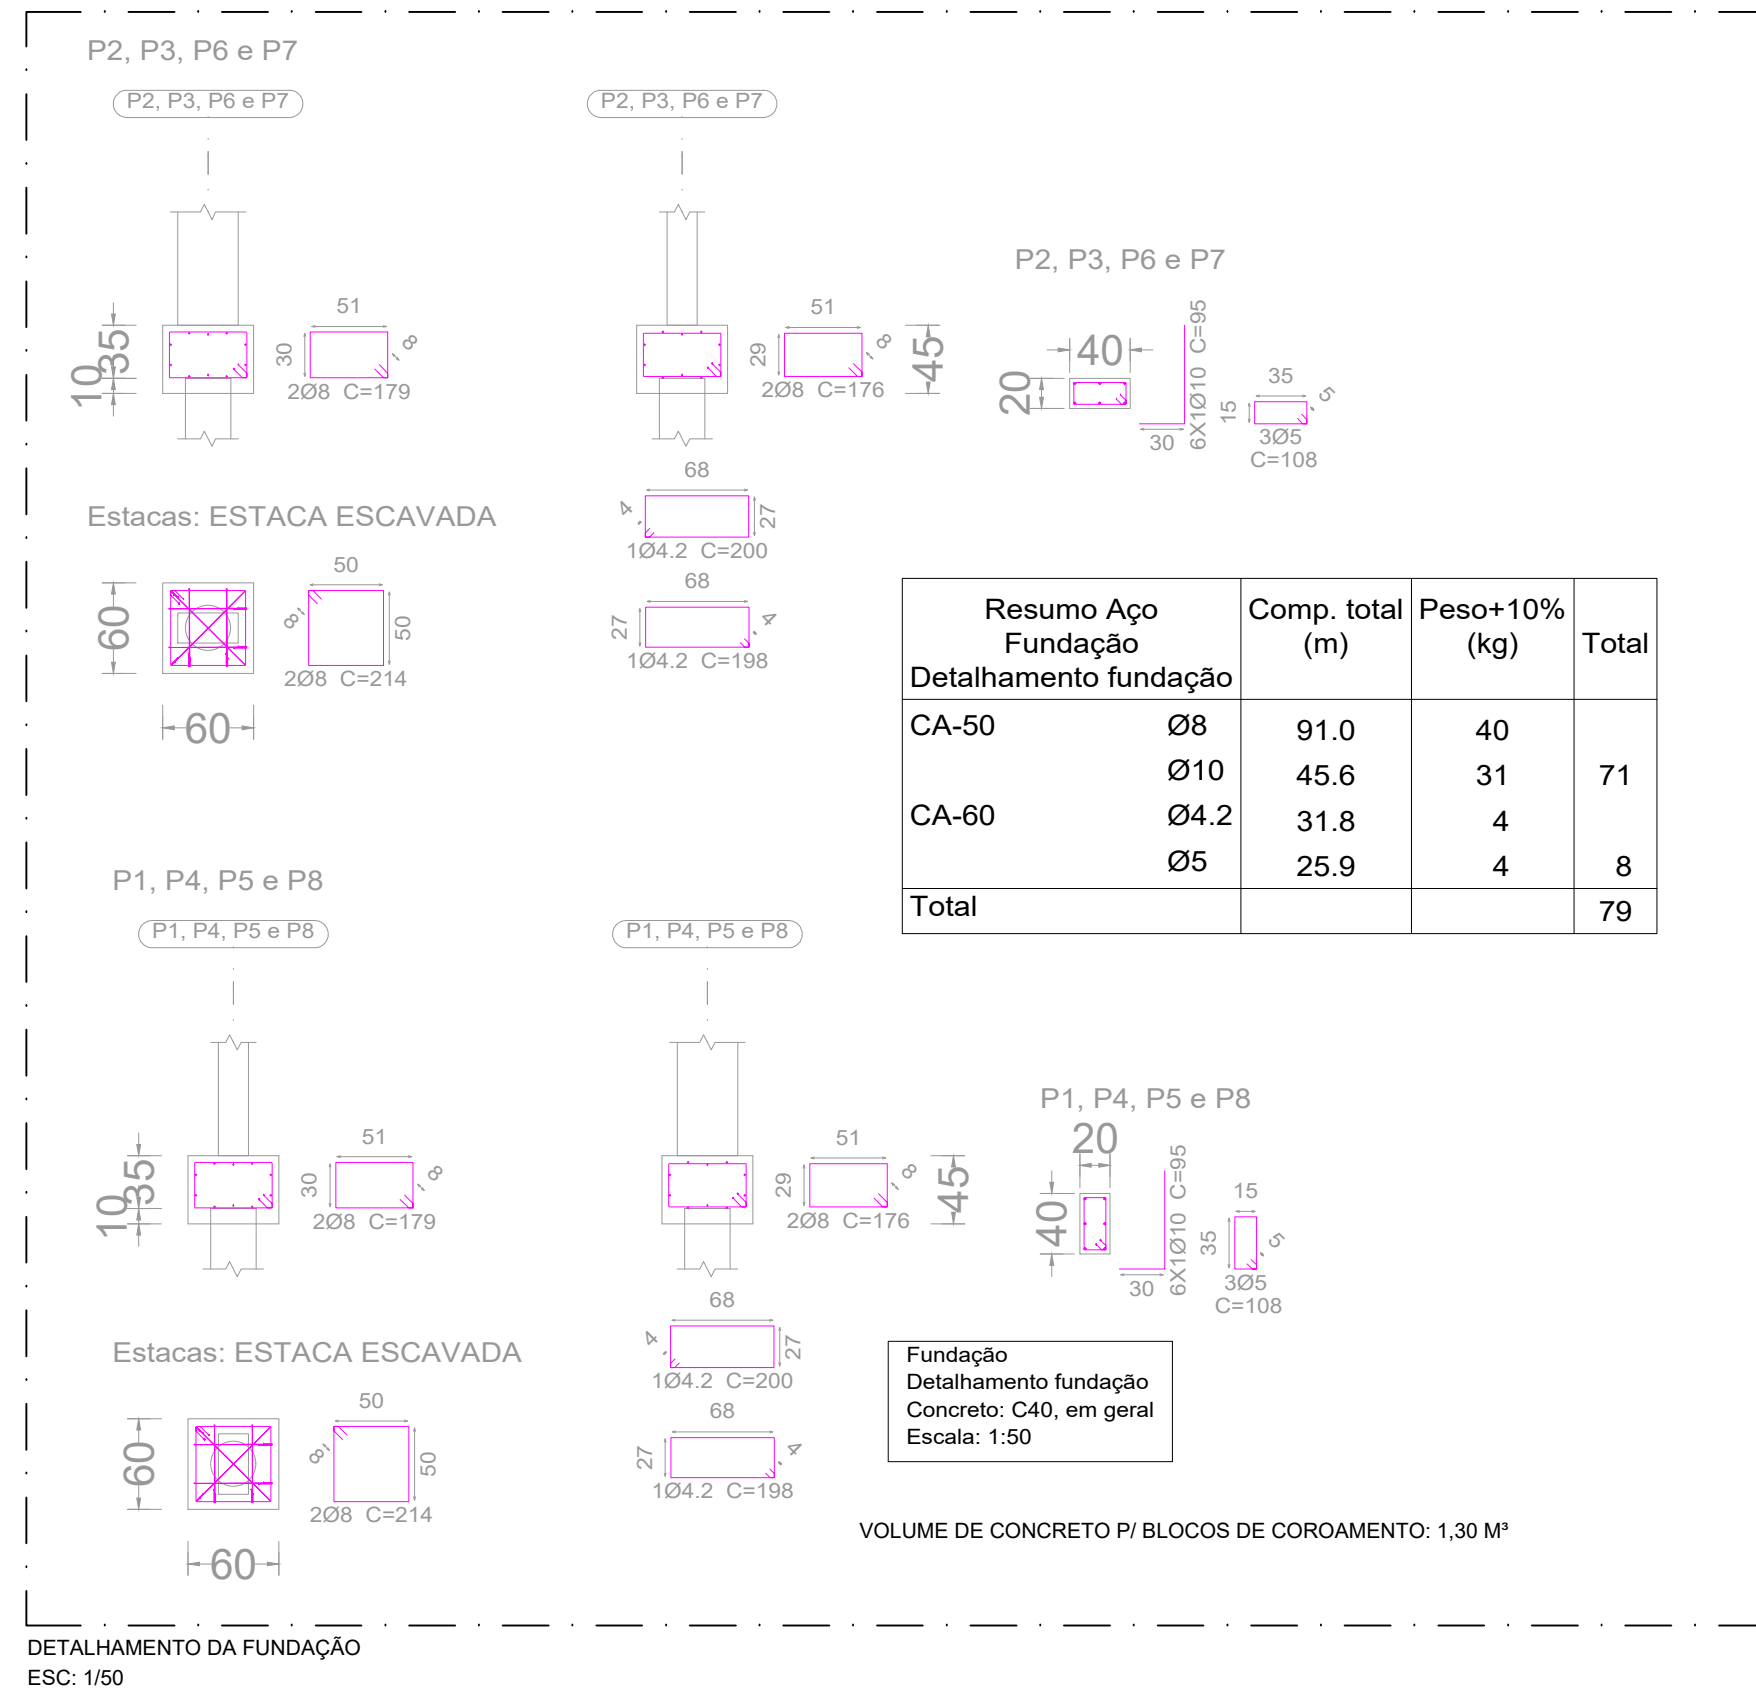
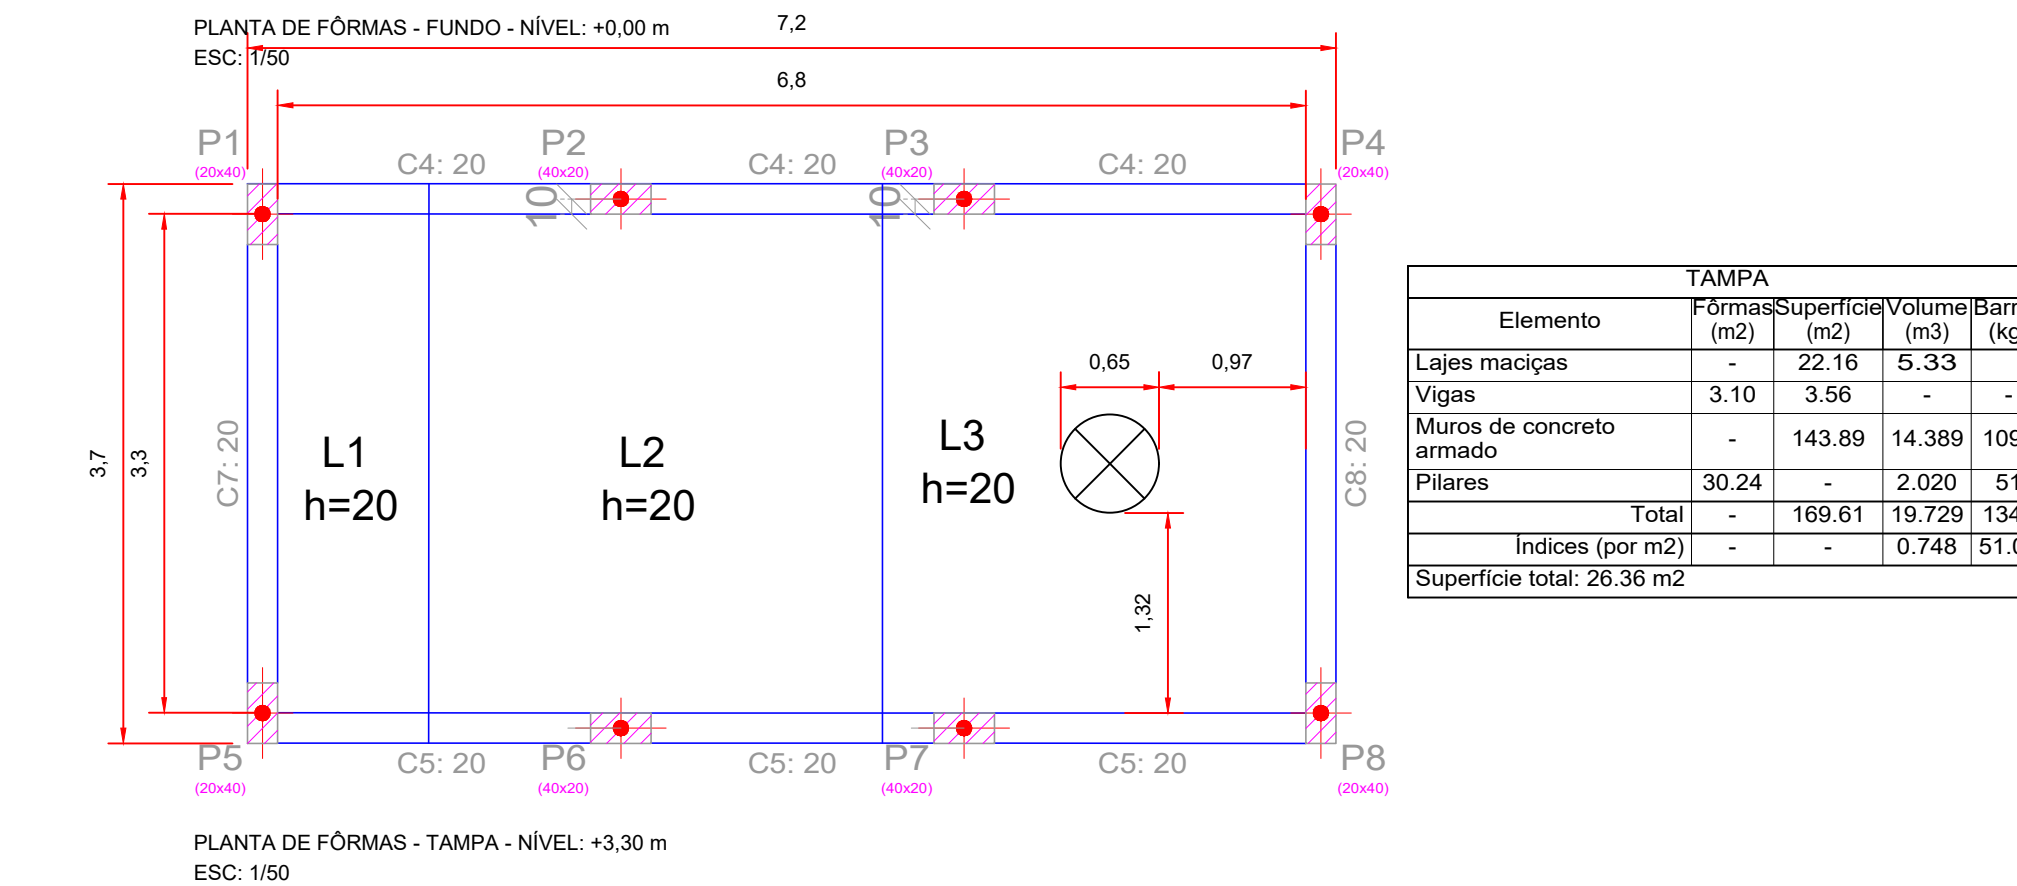
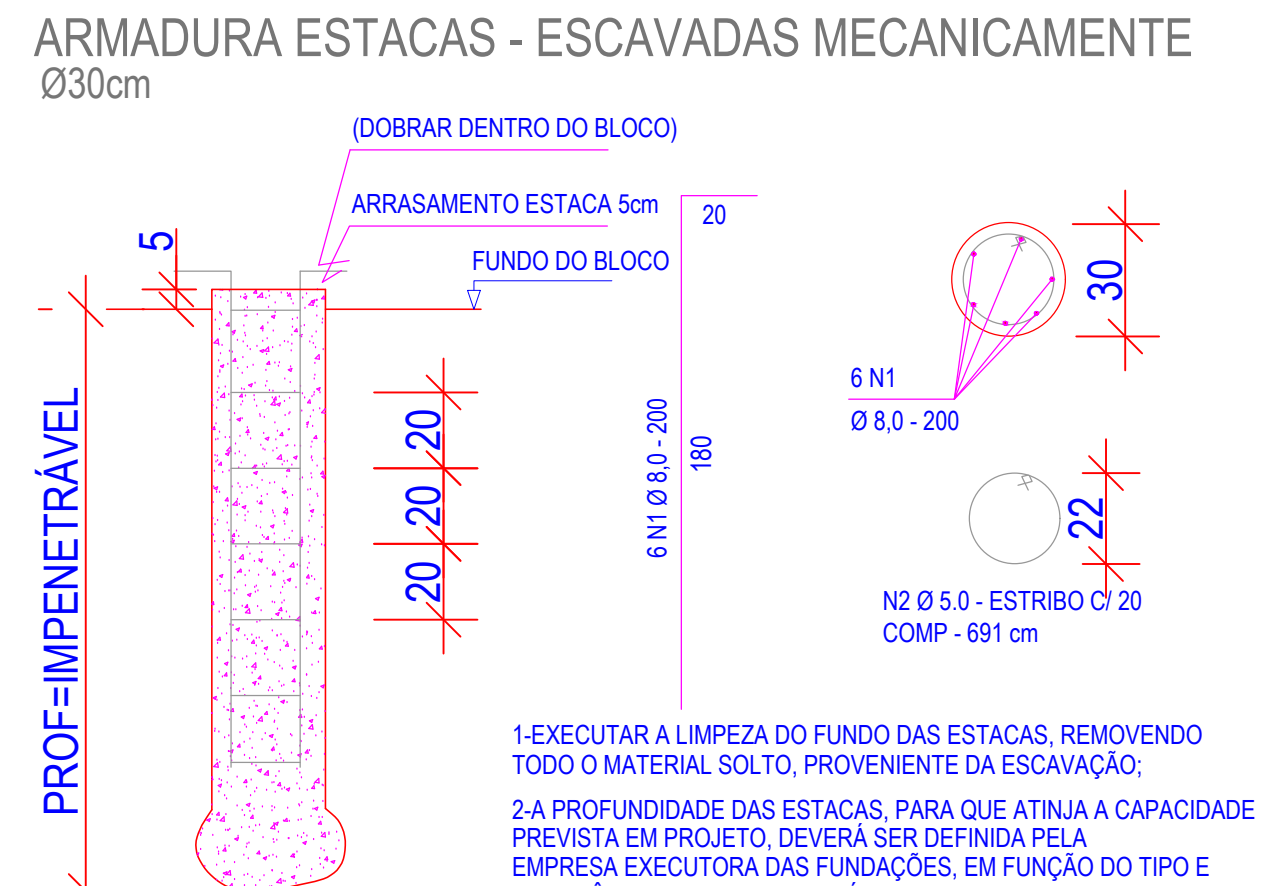
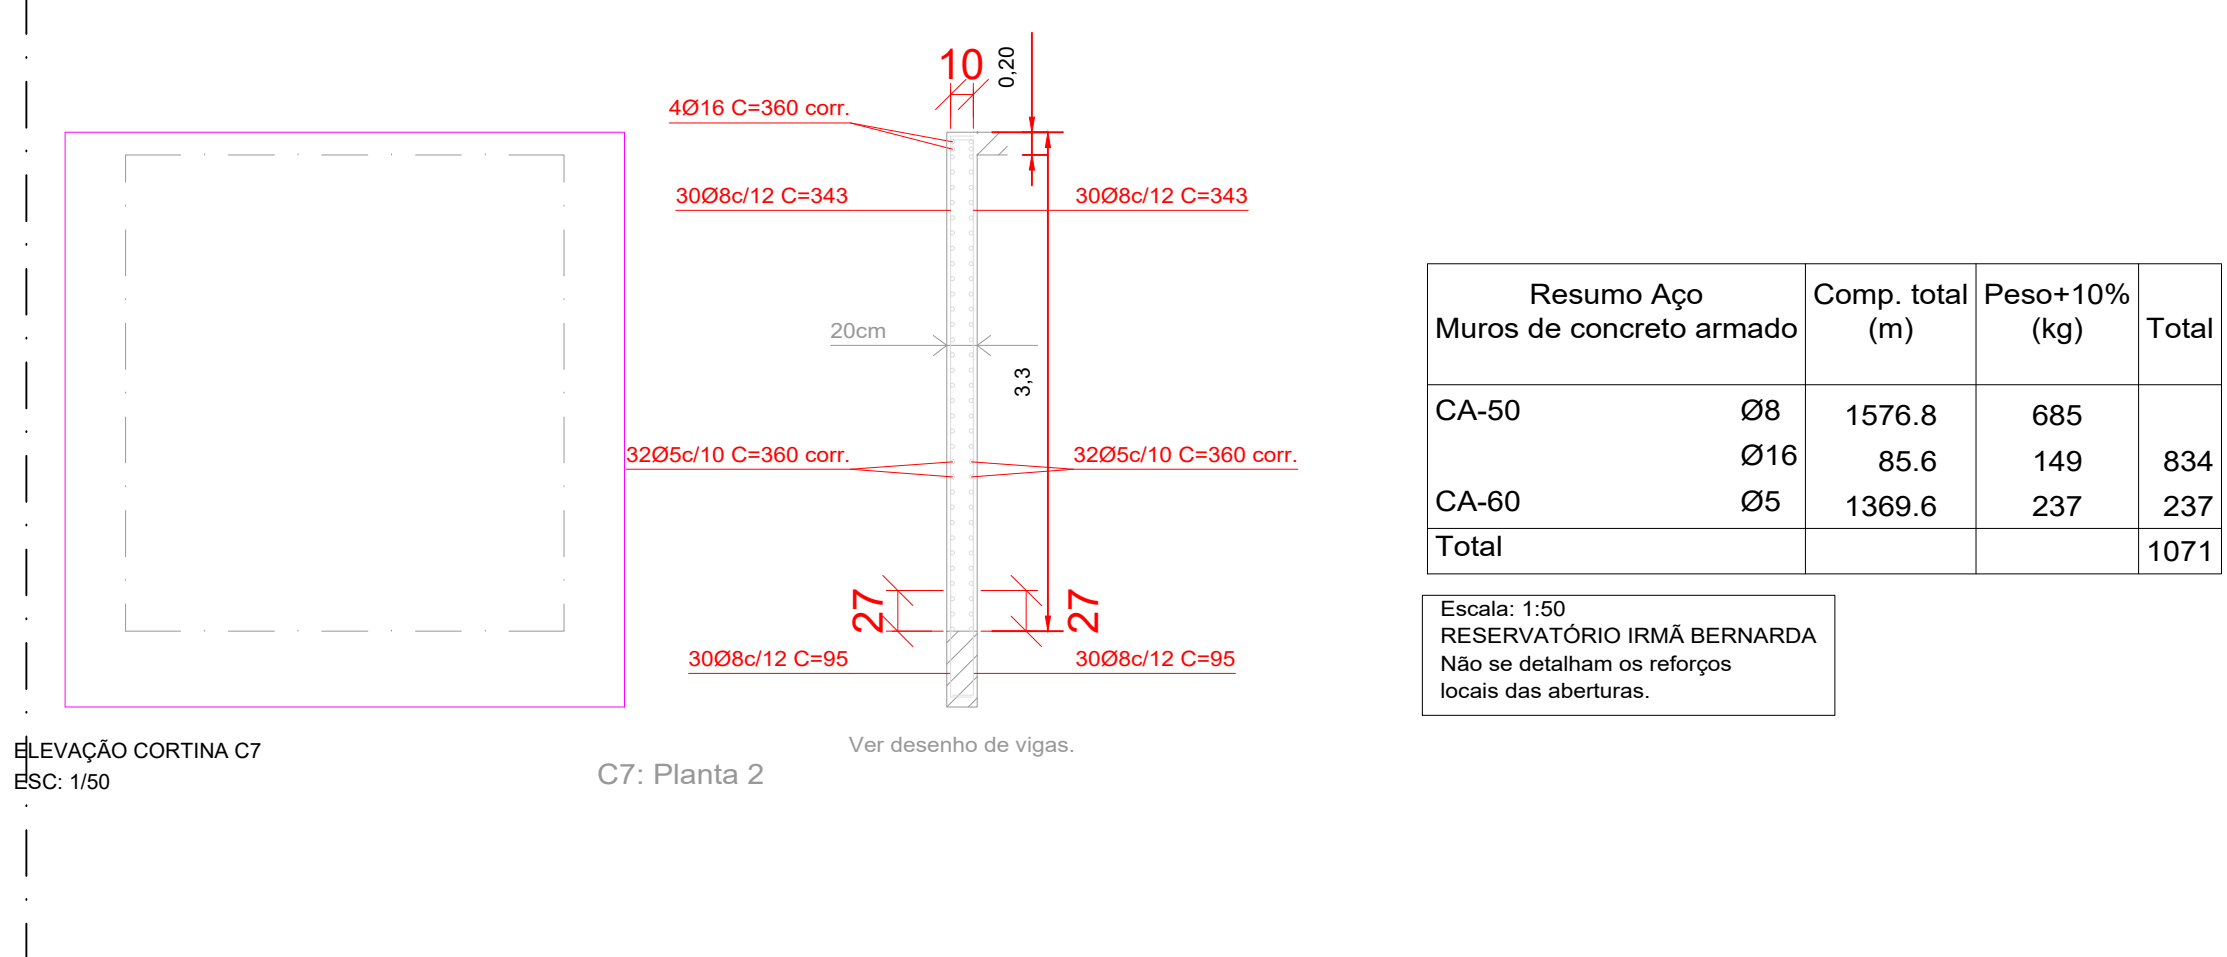


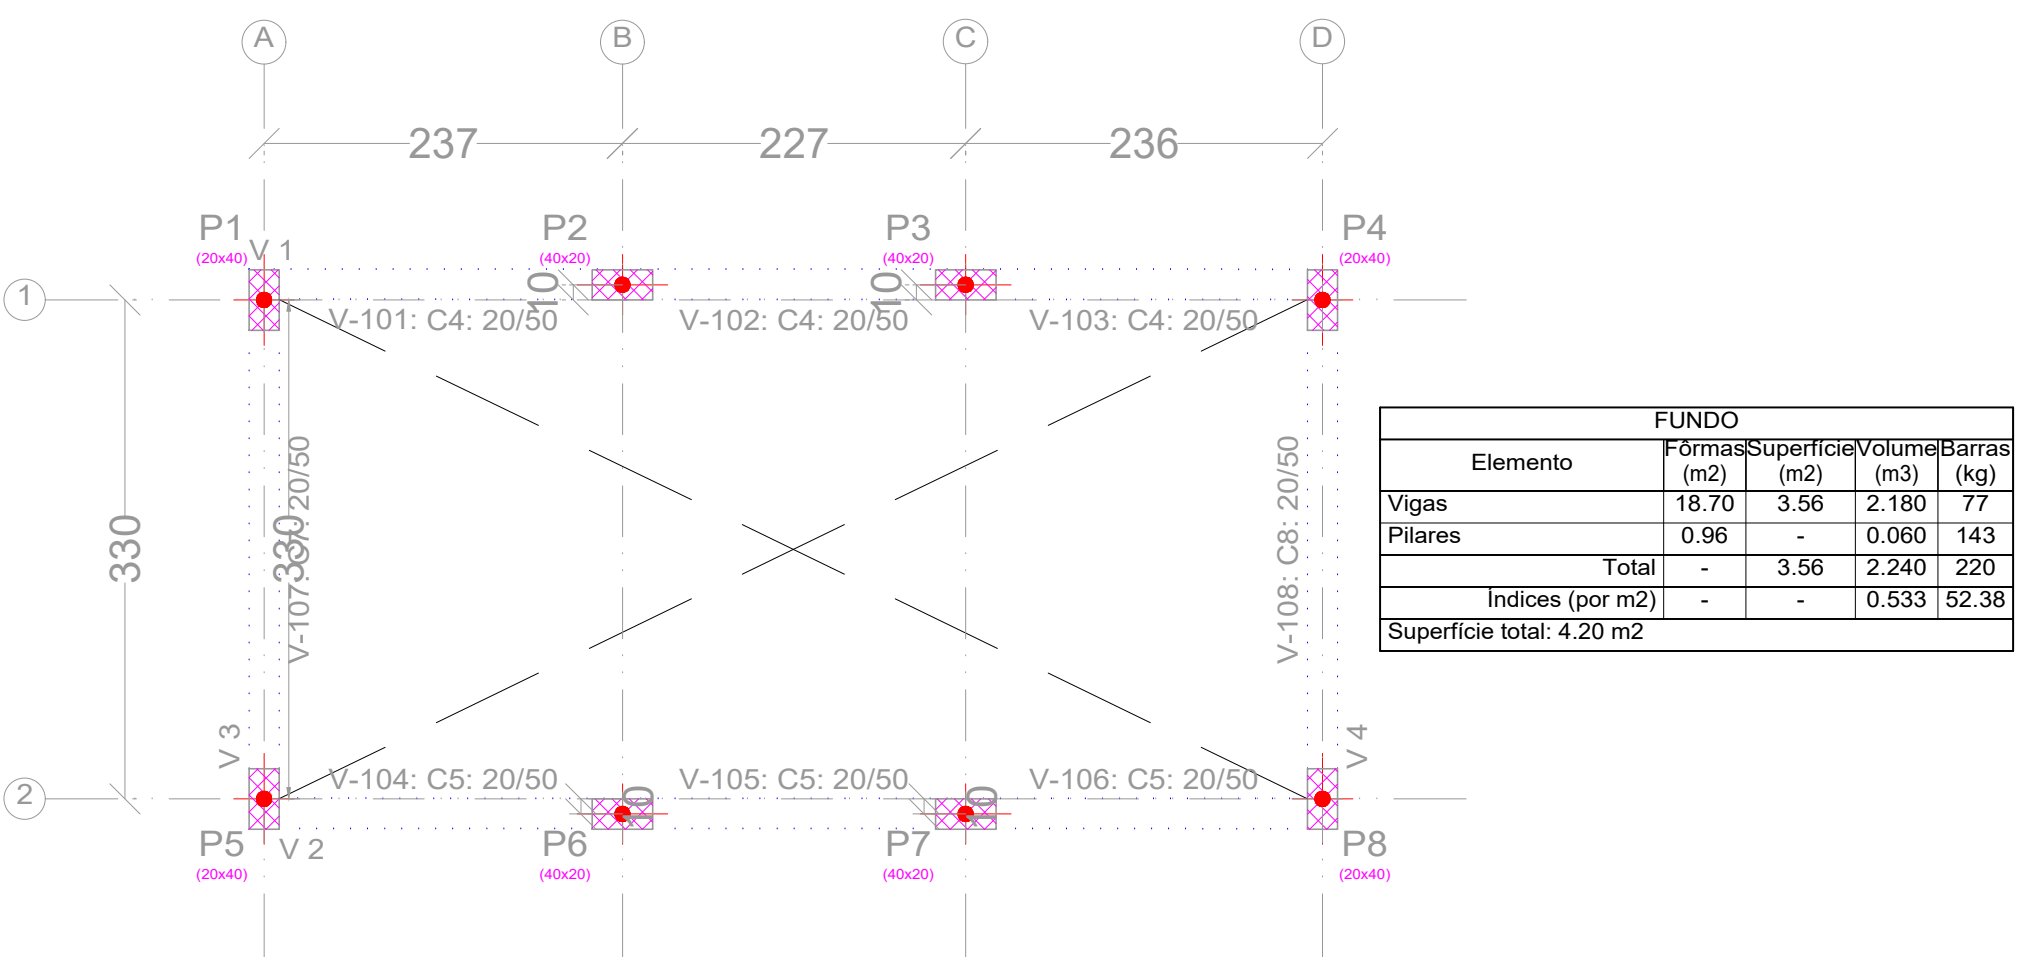



Volume de concreto p/ estacas de até 3 metros de profundidade: 1,69 m³

Resumo Aço	Comp. total (m)	Peso+10% (kg)
Detalhamento das estacas		
CA-50	96.00	41.44
CA-60	55.28	9.37
Total		50.81

DETALHAMENTO DAS ESTACAS ESCAVADAS
ESC: 1/50

NOTAS GERAIS:

Fck: 40 MPA;
ECS: 31.875,76 MPA;
Classe de agressividade ambiental: IV;
Cobrimento das armaduras: 5 cm;

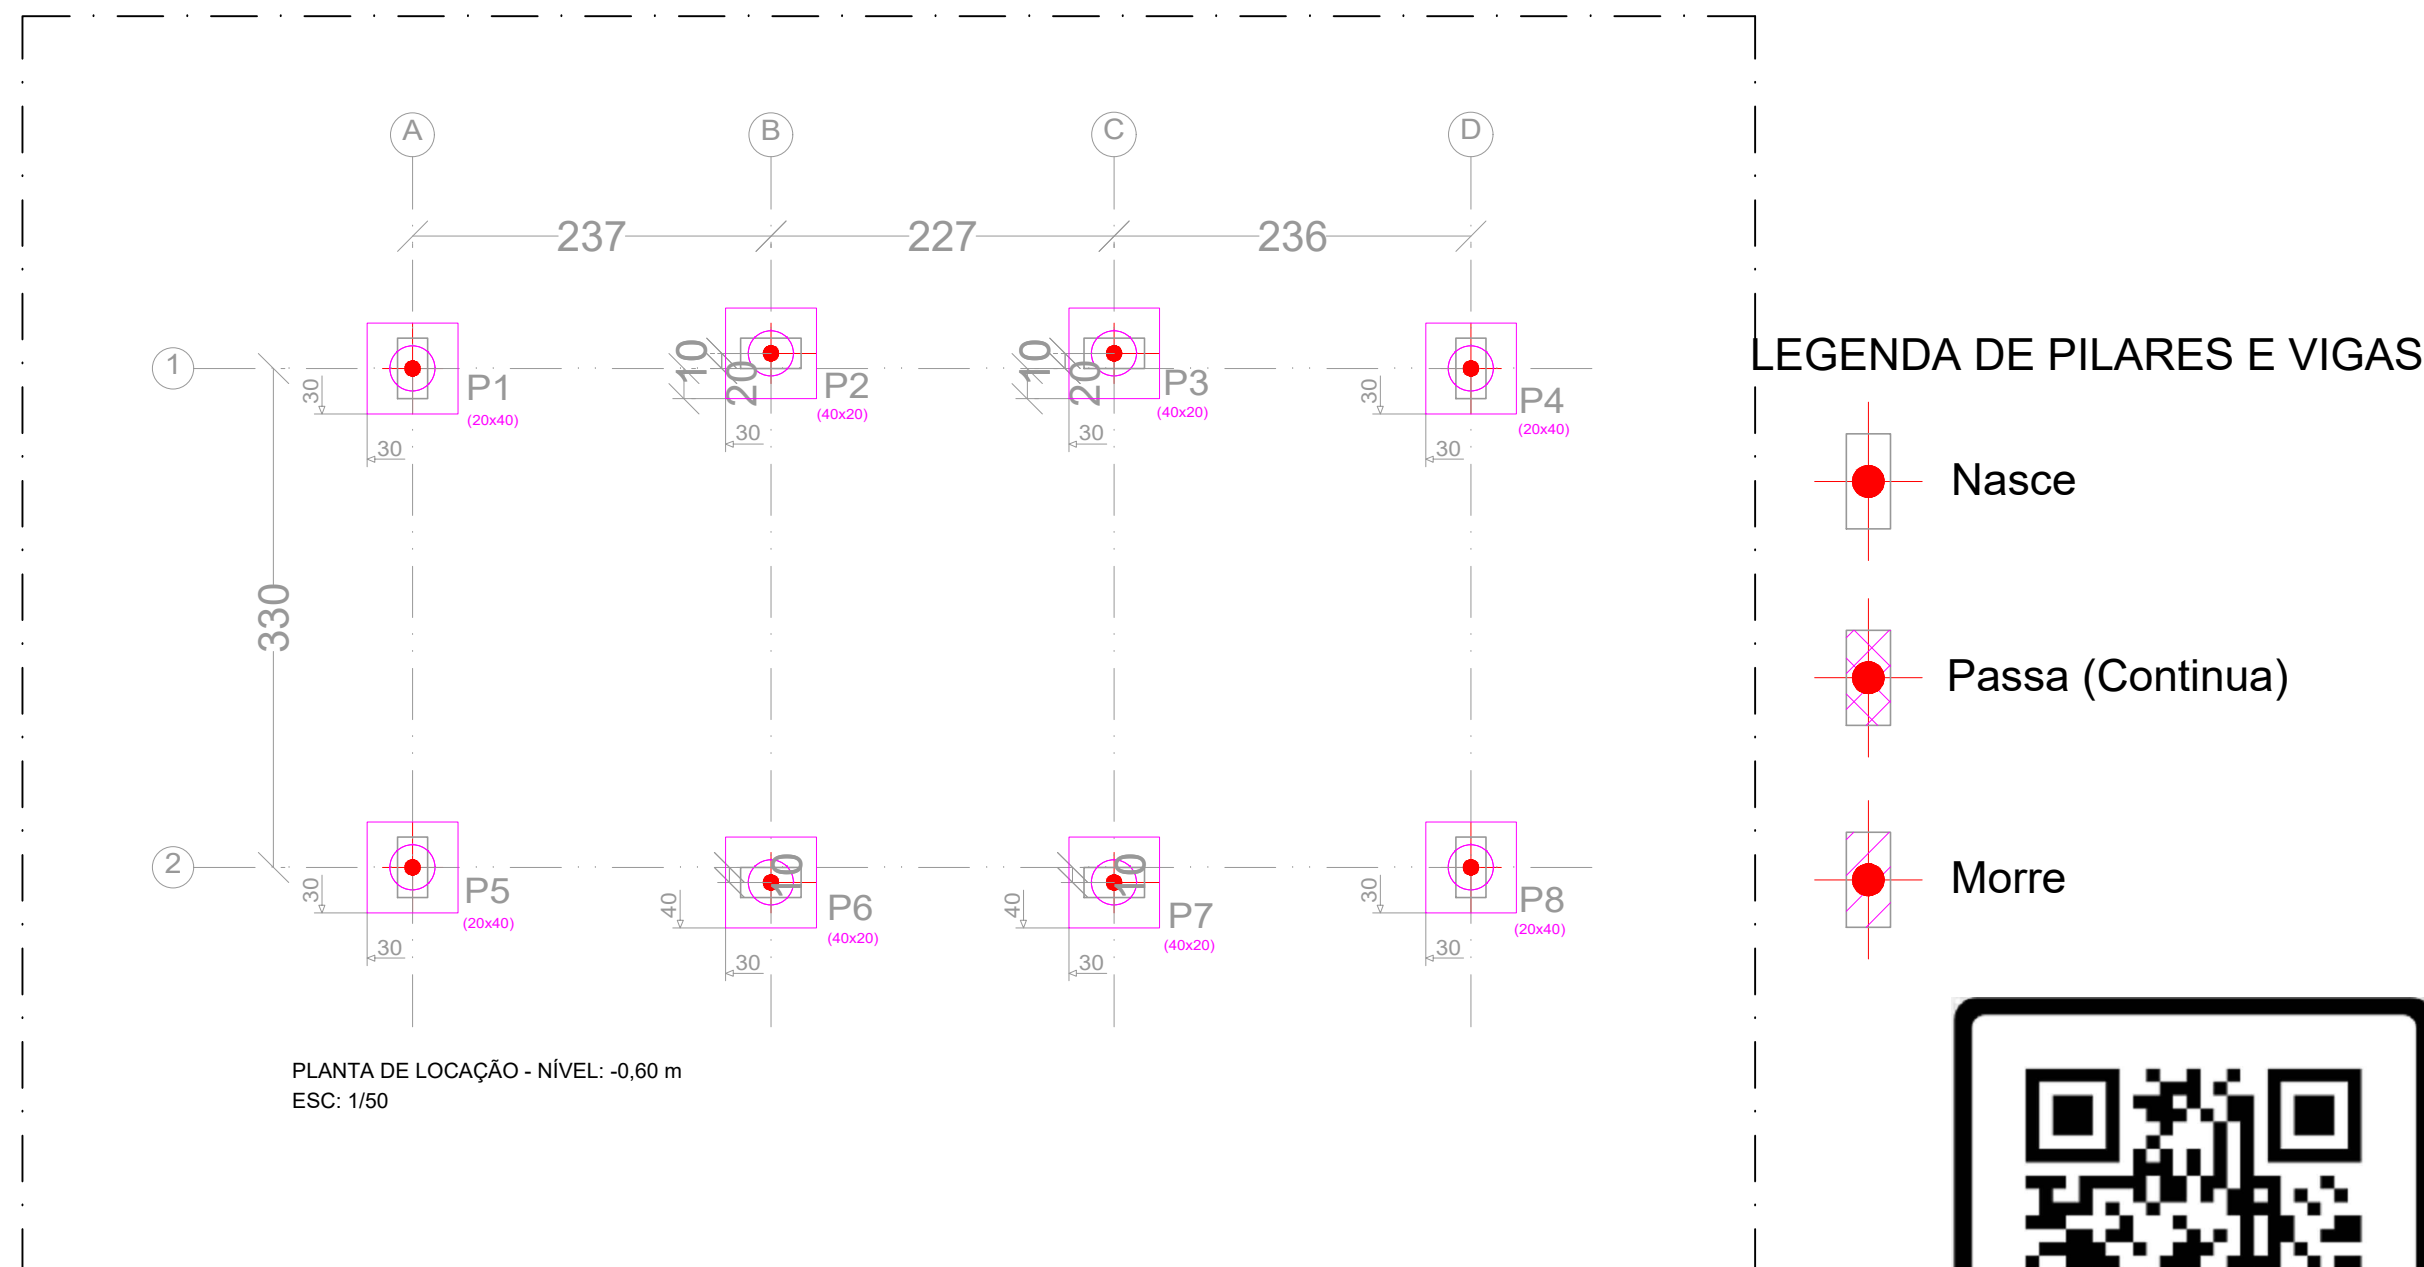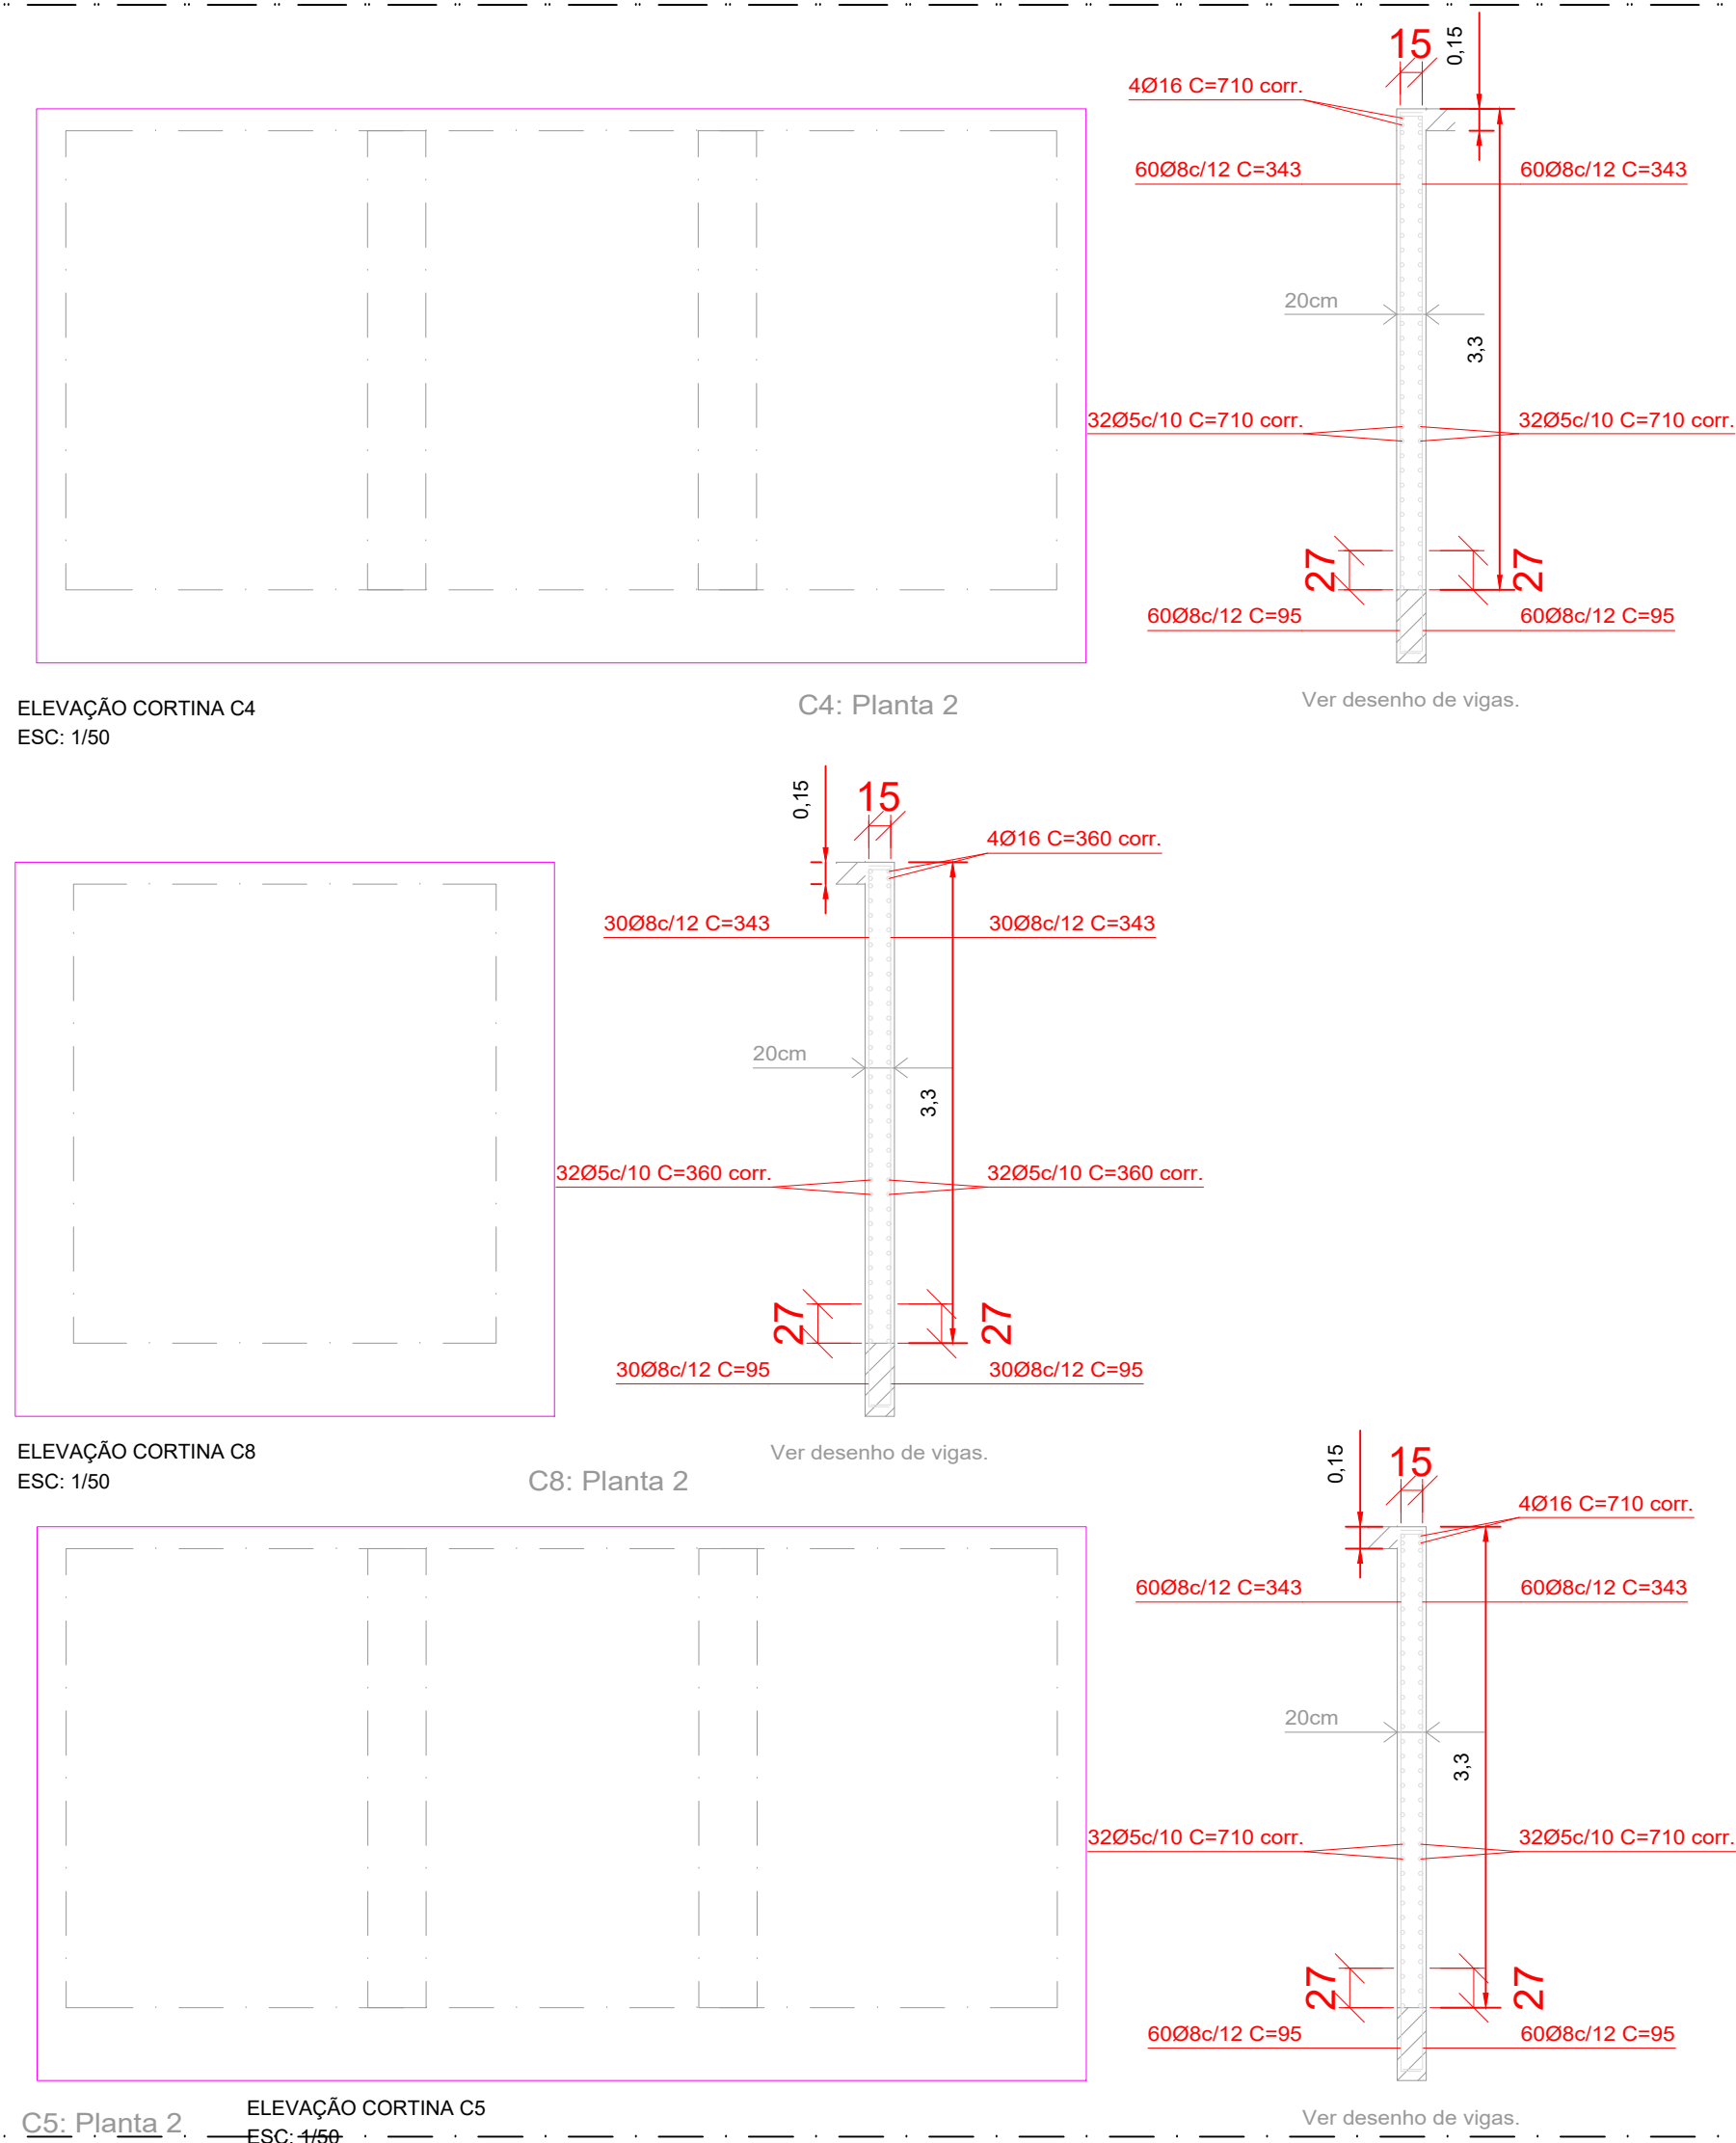

CARIMBOS E APROVAÇÕES:

SECRETARIA MUNICIPAL DE INFRAESTRUTURA

PREFEITURA DE RONDONÓPOLIS

PROJETO ESTRUTURAL (CX P/ RESERV.)

OBRA: CONSTRUÇÃO DA PRAÇA LINEAR IRMÃ BERNADA, NO MUNICÍPIO DE RONDONÓPOLIS

ENDEREÇO: AVENIDA IRMÃ BERNADA E AVENIDA RECIFE NÚCLEO HAB. CONJ. SÃO JOSÉ /JARDIM TROPICAL RONDONÓPOLIS - MT

RESPONSÁVEL TÉCNICO PELO PROJETO: JÔNATAS GONÇALVES DE SOUZA

RESPONSÁVEL TÉCNICO PELA EXECUÇÃO:

NÚMERO DA ART/RRT: 037925

NÚMERO DA ART/RRT:

QUADRO DE ÁREAS

ÁREA DO TERRENO:	00,00 m²	FÓRMAS, LOCAÇÃO E DETALHAMENTO DAS FUNDAÇÕES.
ÁREA EXISTENTE CONSTRUÍDA:	00,00 m²	
ÁREA A SER DEMOLIDA:	00,00 m²	
PERÍMETRO TOTAL DA ÁREA:	00,00 m	
ÁREA A SER AMPLIADA:	m²	
ÁREA PERMEÁVEL:	m²	
ÁREA LIVRE:	m²	
ÁREA TOTAL:	m²	
TAXA DE OCUPAÇÃO:	00 %	
COEFICIENTE DE APROVEITAMENTO:	00 %	

COORDENADAS: 16°26'12.9"S 54°38'23.7"W

AVENIDA DUQUE DE CAXIAS, 1000, VILA AURORA, CEP 78740-022 - RONDONÓPOLIS/MT - (66) 3411-5756 / E-mail: engenharia.sinfra@gmail.com

PRANCHA Nº 01/04