

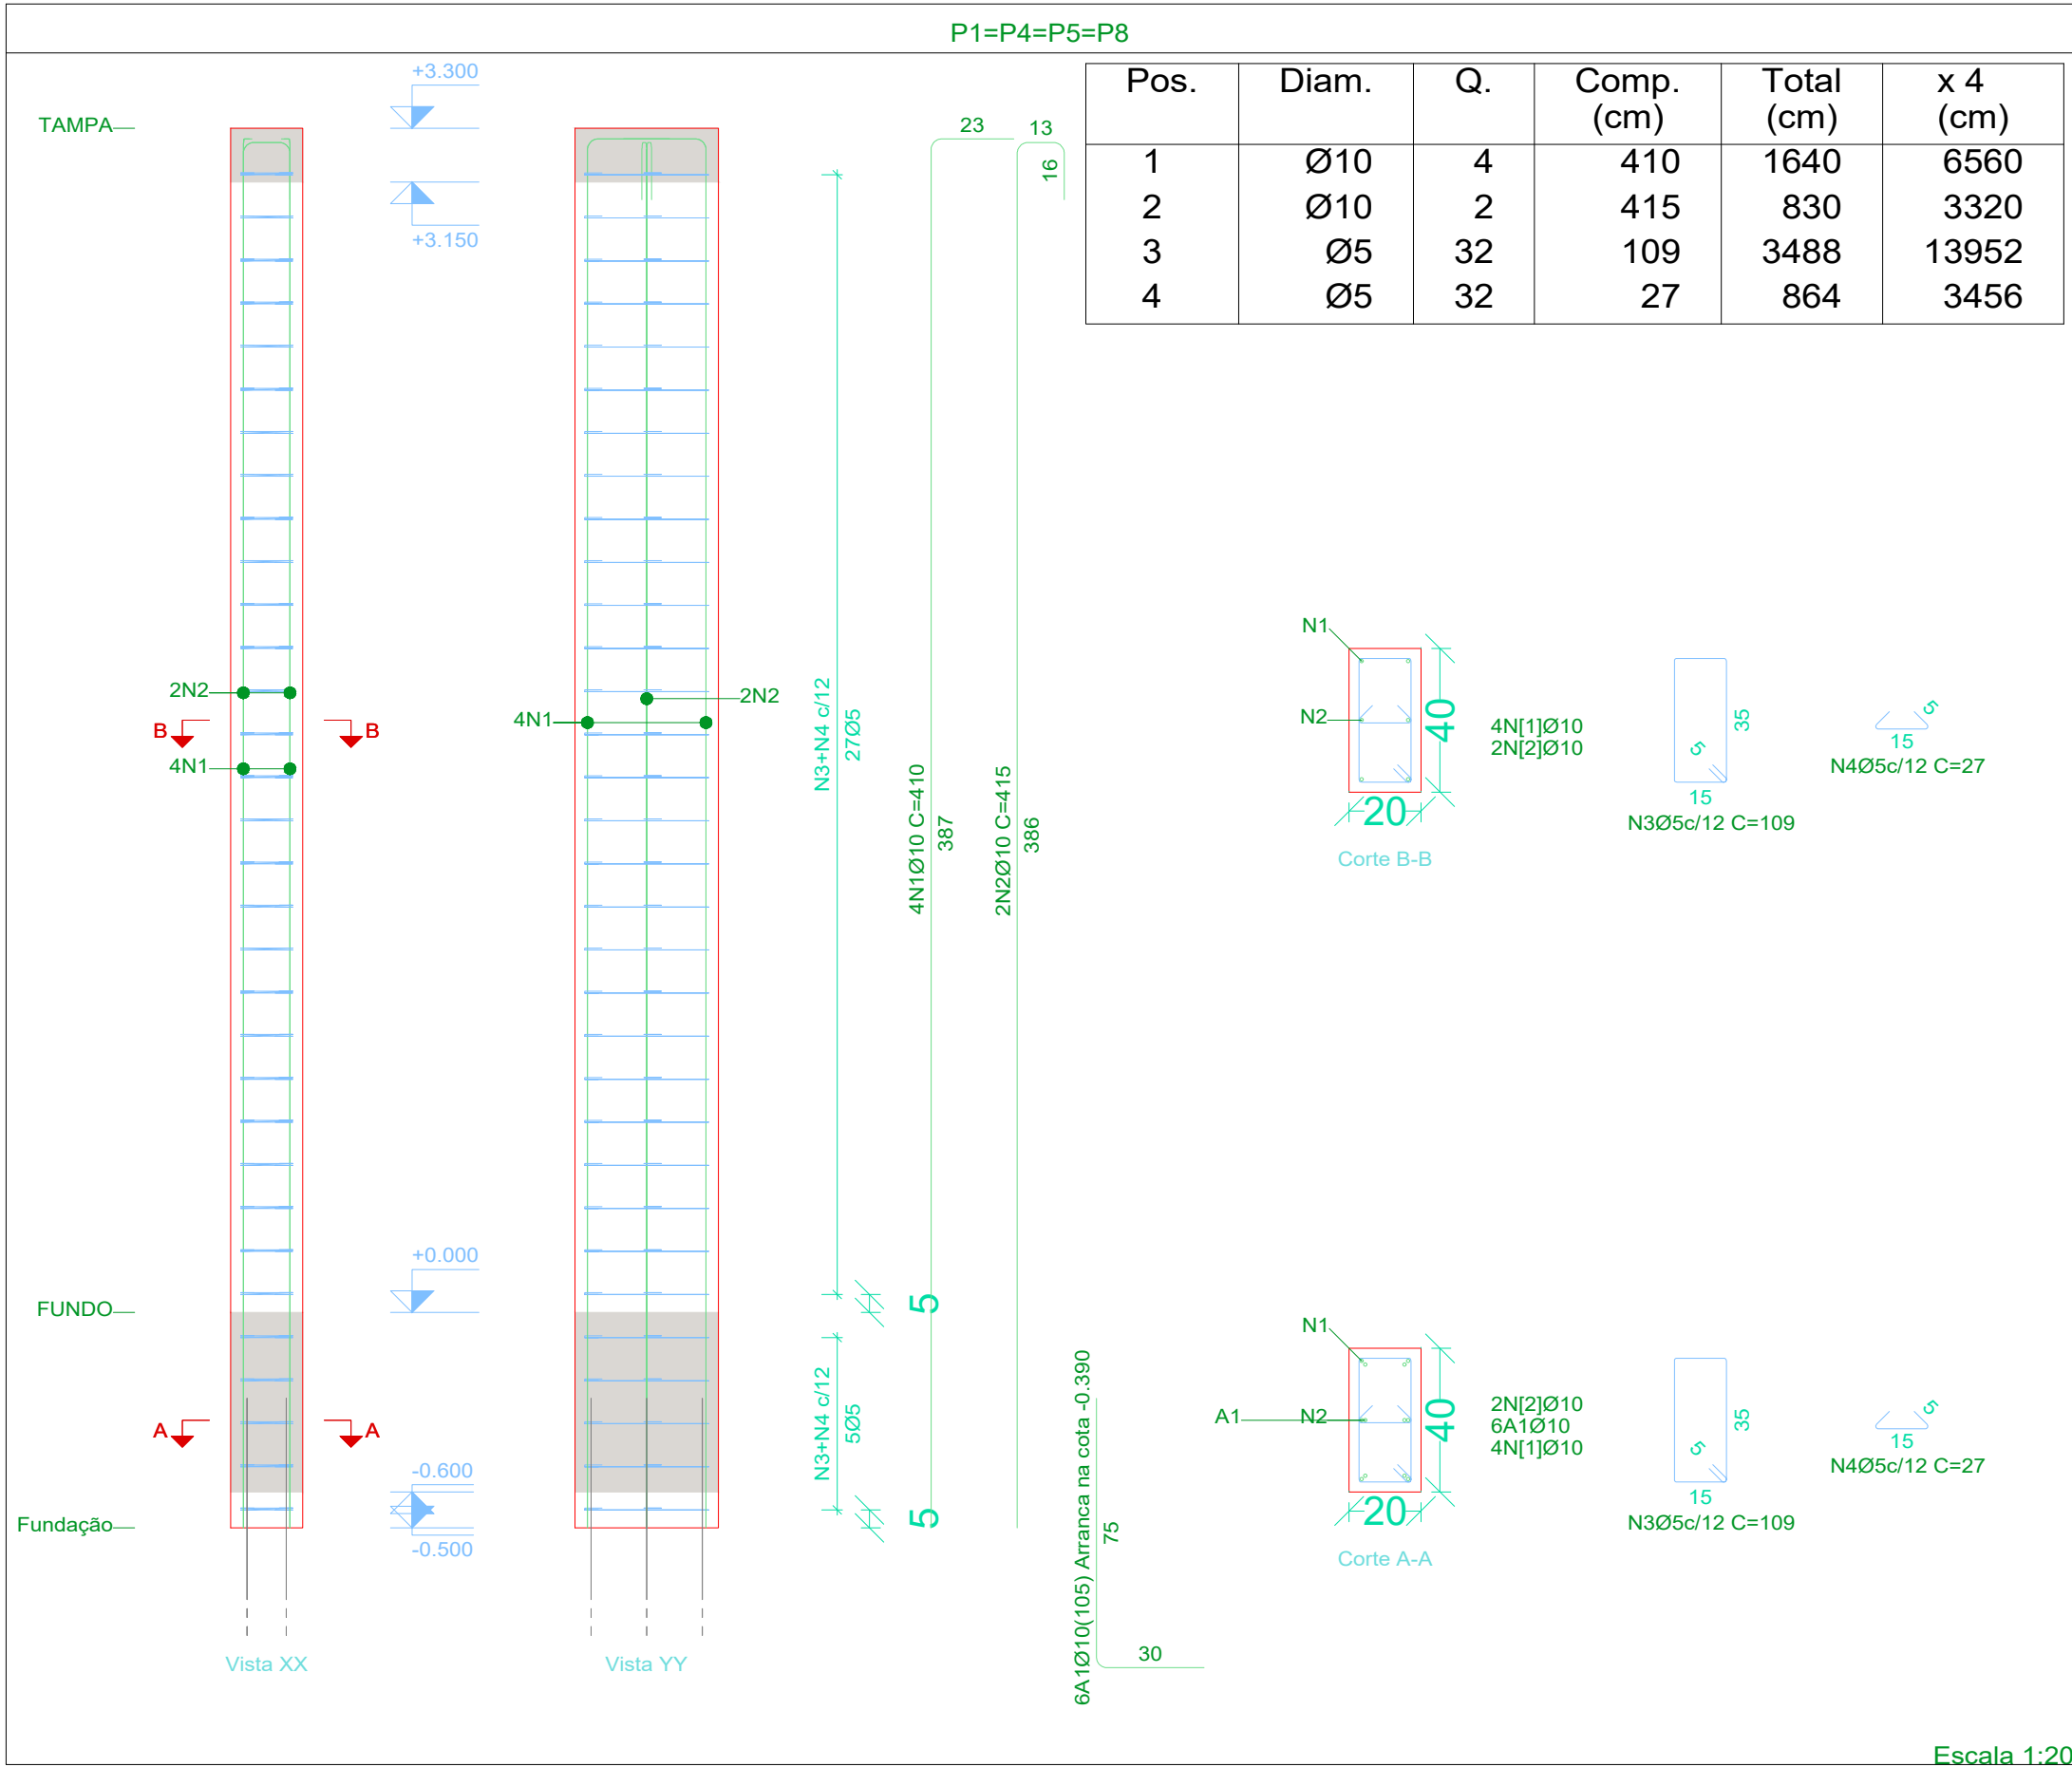



PERSPECTIVA 3D
ESC: S/E

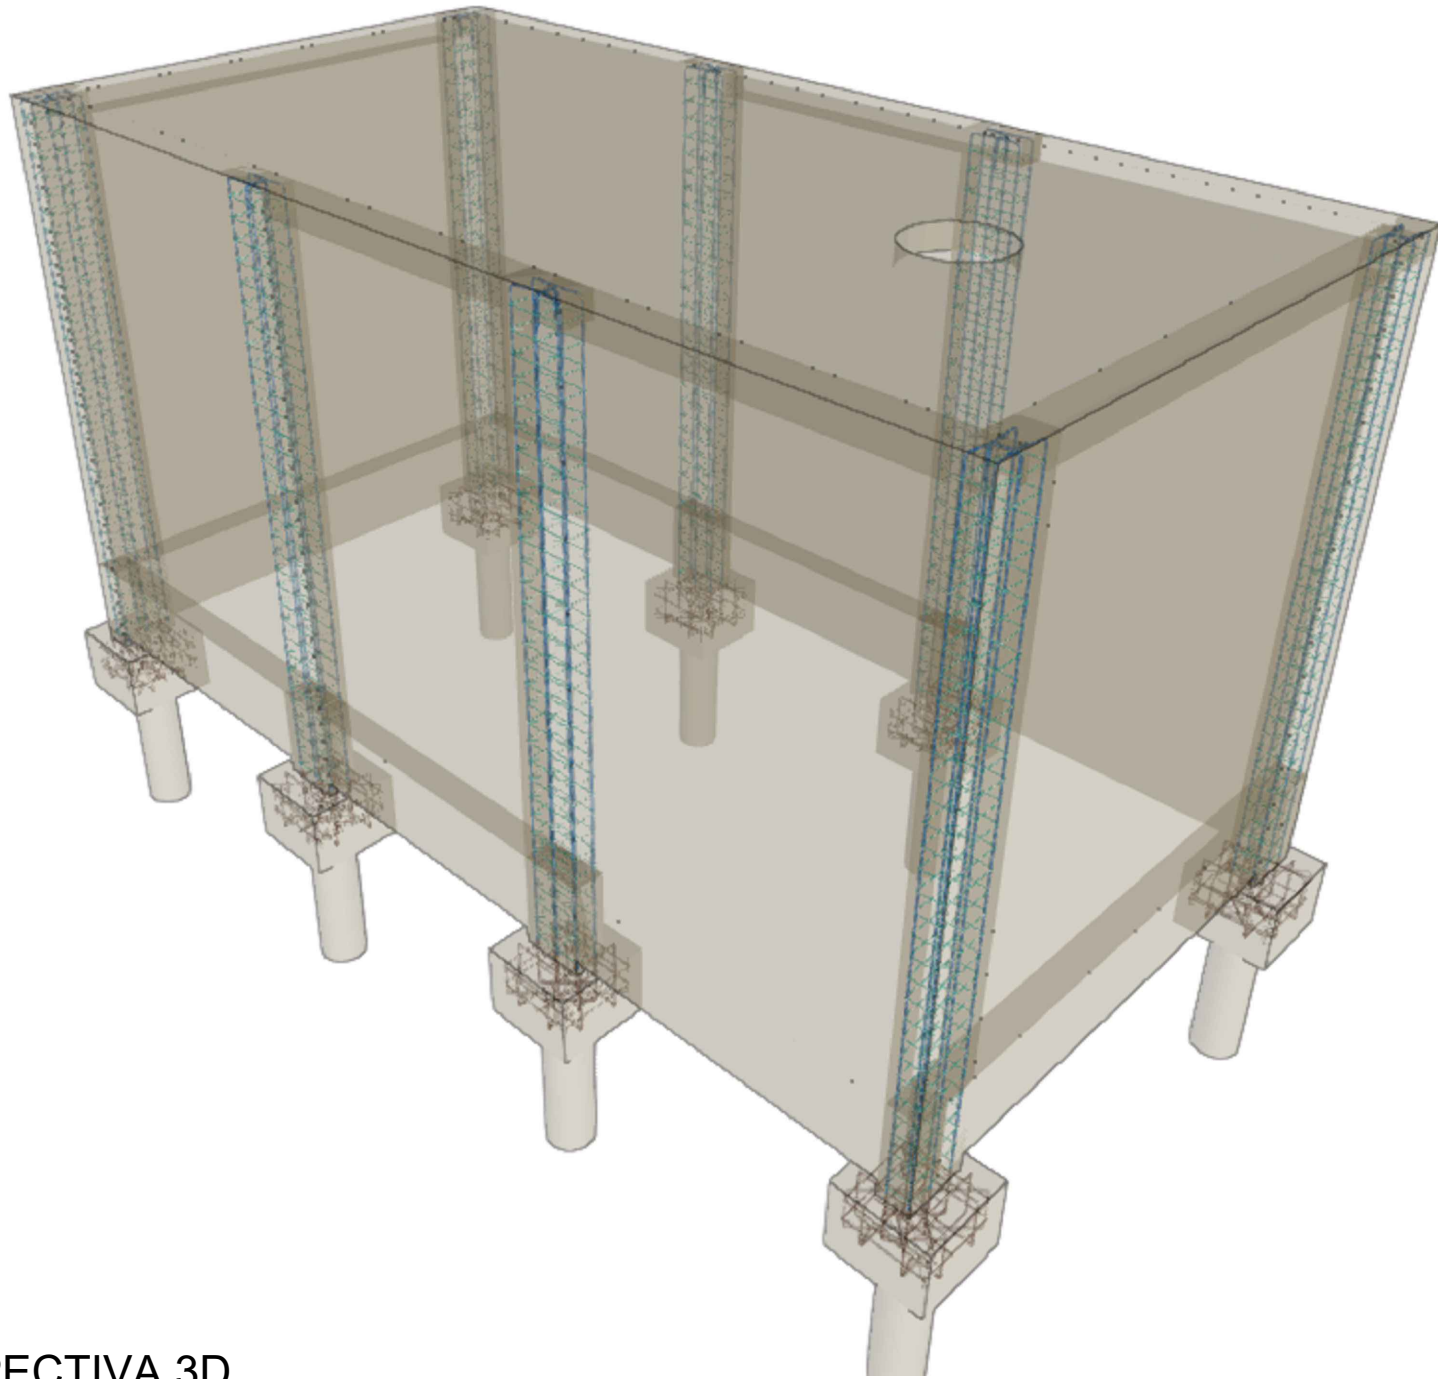

PERSPECTIVA 3D
ESC: S/E

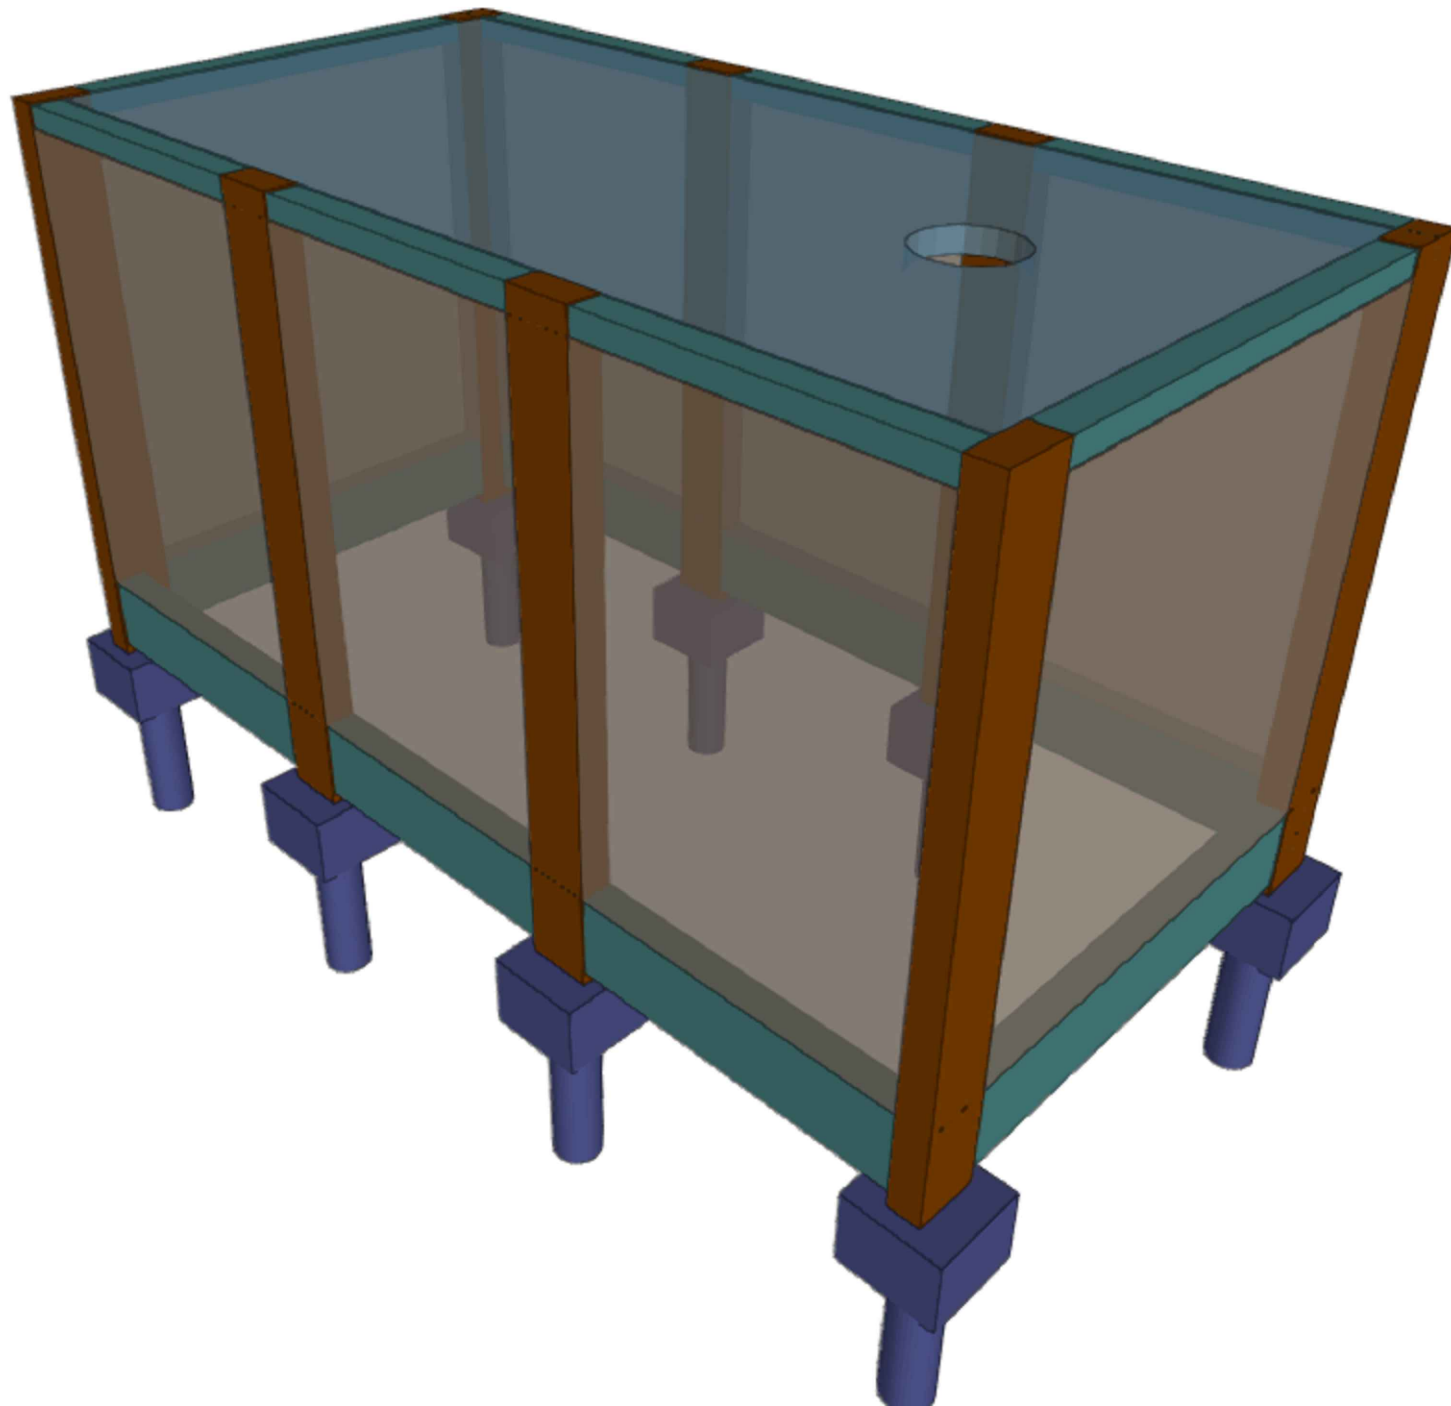

PERSPECTIVA 3D
ESC: S/E

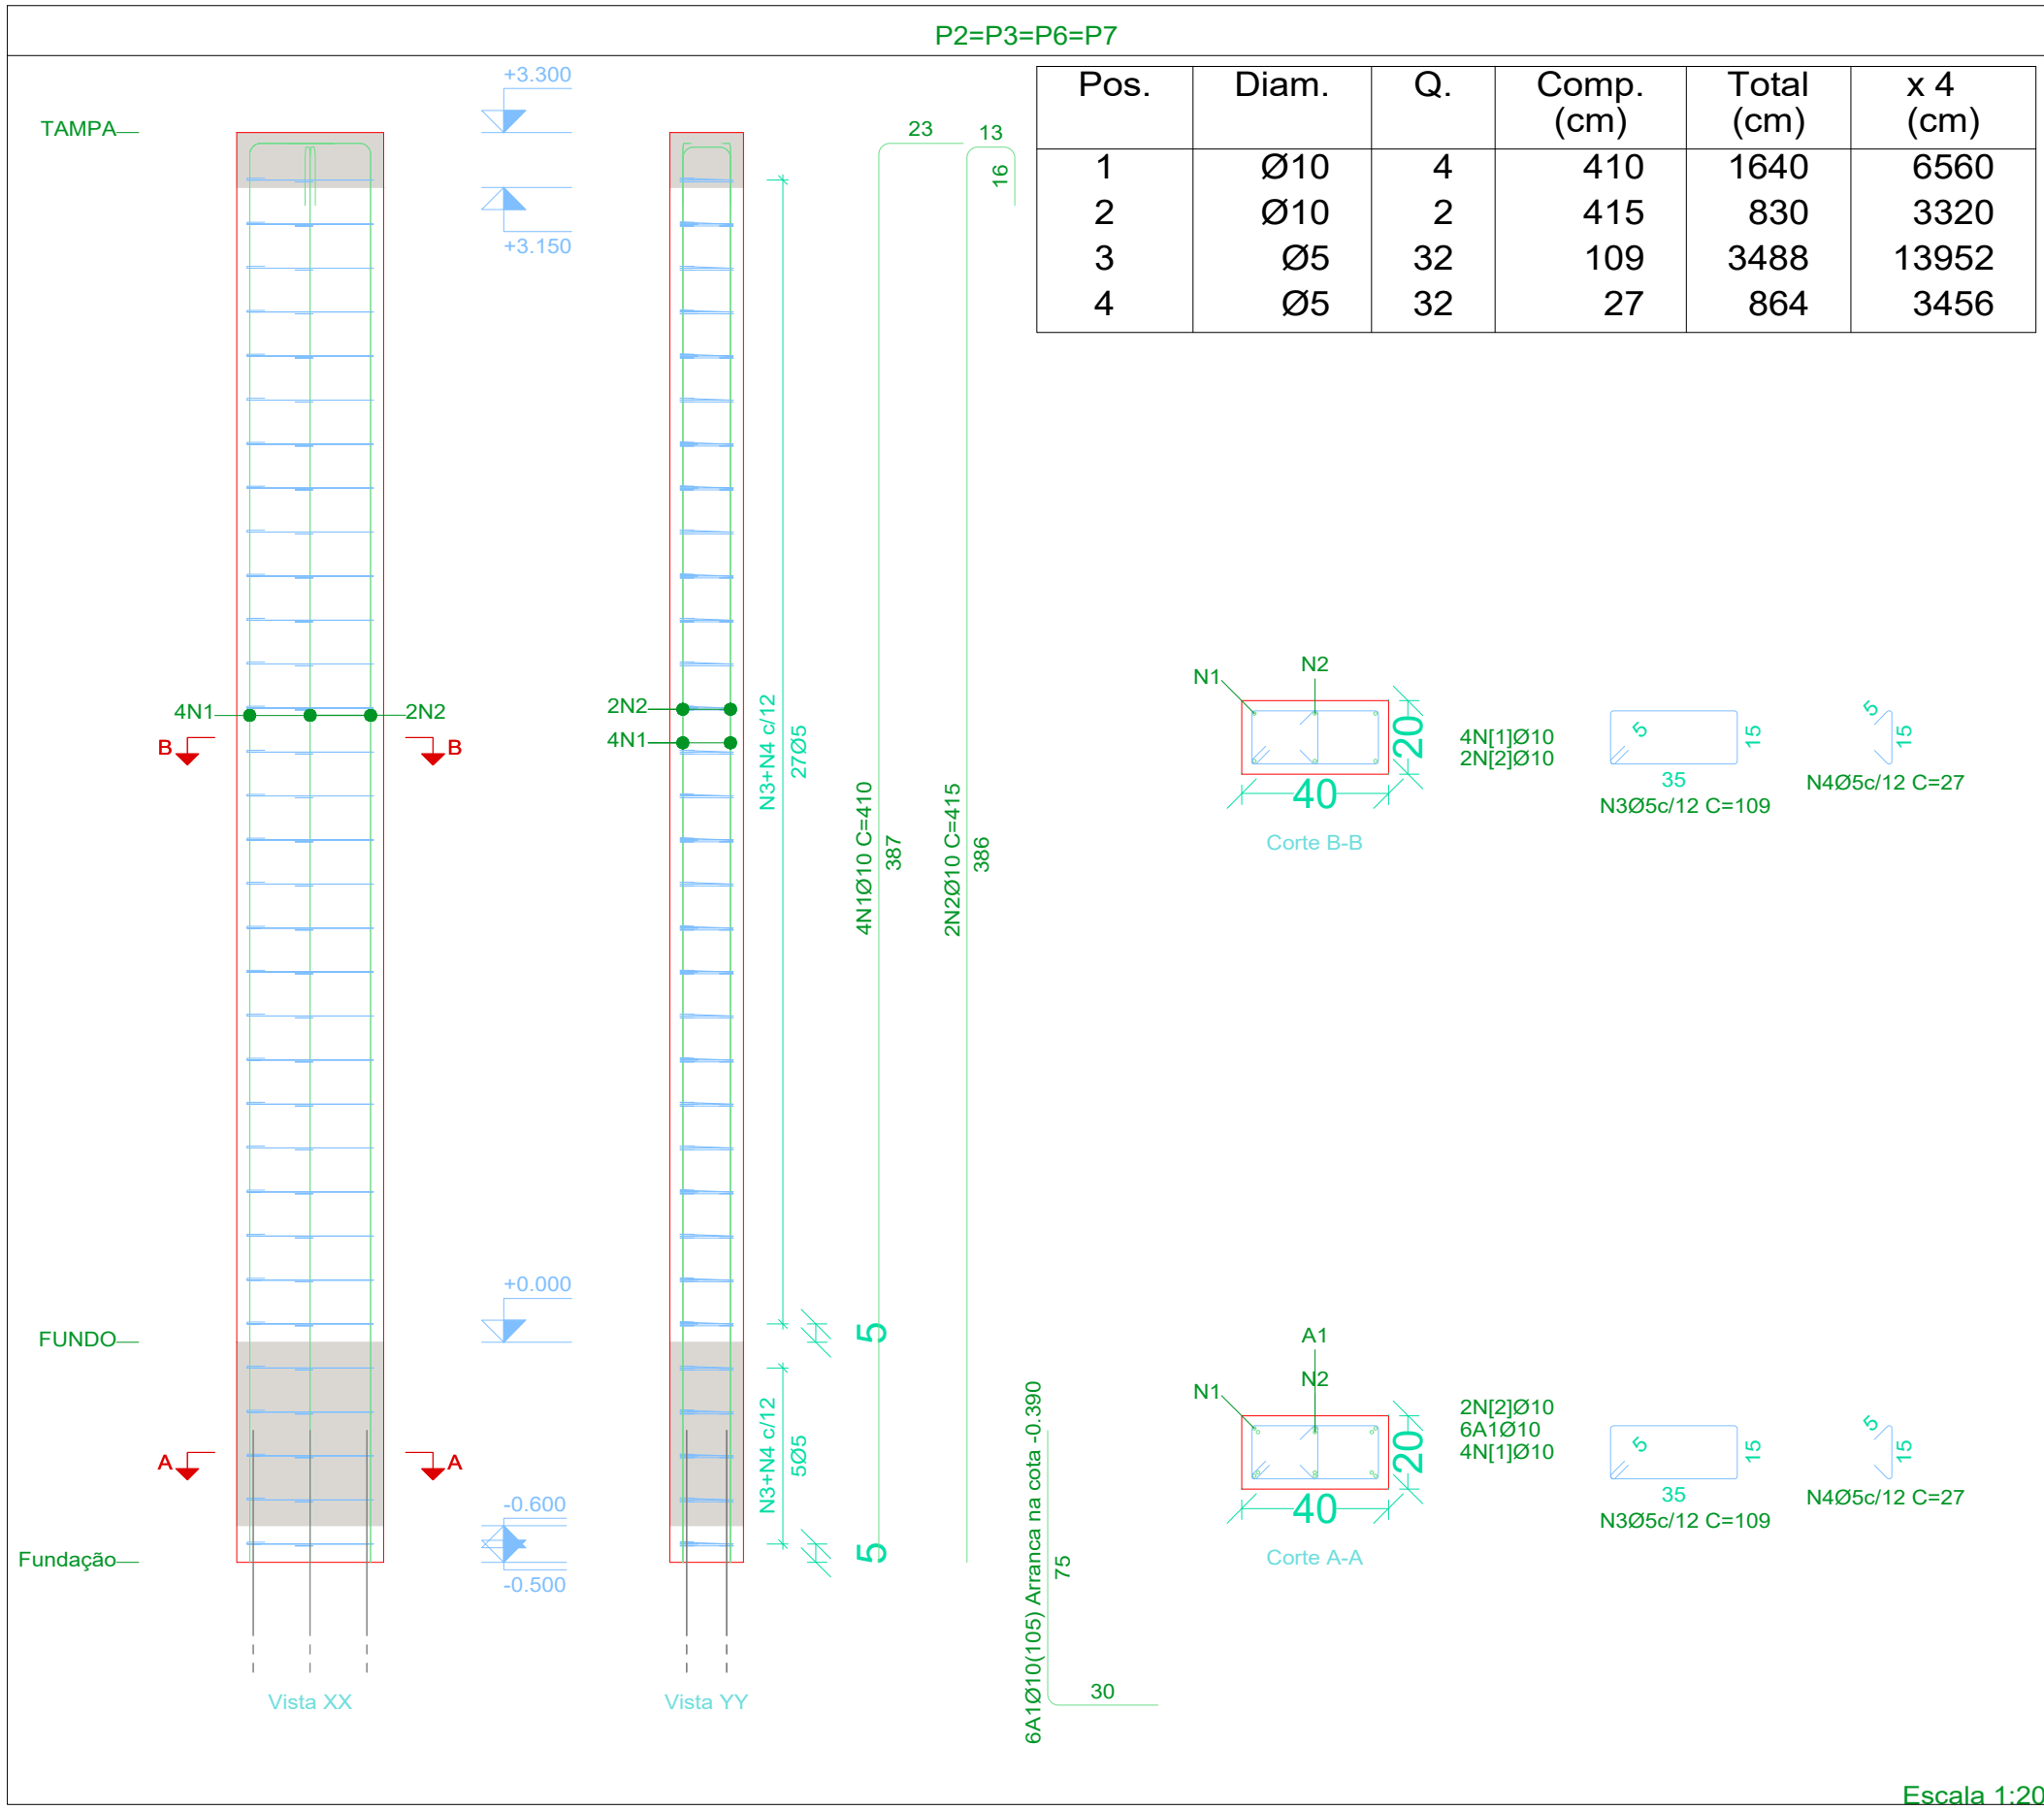

Pilares que nascem em FUNDO e chegam em TAMPA
Concreto: C40, em geral
Aço das barras: CA-50 e CA-60
Aço dos estribos: CA-50 e CA-60

Resumo Aço Pilares	Comp. total (m)	Peso+10% (kg)	Total
CA-50 Ø10	197.6	134	134
CA-60 Ø5	348.2	60	60
Total			194

CARIMBOS E APROVAÇÕES:

SECRETARIA MUNICIPAL DE INFRAESTRUTURA

PREFEITURA DE RONDONÓPOLIS

COMPROMISSO COM A MUDANÇA

PROJETO ESTRUTURAL (CX P/ RESERV.)

OBRA: CONSTRUÇÃO DA PRAÇA LINEAR IRMÃ BERNADA, NO MUNICÍPIO DE RONDONÓPOLIS

ENDEREÇO: AVENIDA IRMÃ BERNADA E AVENIDA RECIFE
NÚCLEO HAB. CONJ. SÃO JOSÉ /JARDIM TROPICAL RONDONÓPOLIS -MT

RESPONSÁVEL TÉCNICO PELO PROJETO:

RESPONSÁVEL TÉCNICO PELA EXECUÇÃO:

JÔNATAS GONÇALVES DE SOUZA
ENG. CIVIL
CREA: MT037925

NÚMERO DA ART/RRT: 037925

NÚMERO DA ART/RRT:

QUADRO DE ÁREAS

CONTEÚDO

ÁREA DO TERRENO: 00,00 m²

ÁREA EXISTENTE CONSTRUÍDA: 00,00 m²

ÁREA A SER DEMOLIDADA: 00,00m²

PERÍMETRO TOTAL DA ÁREA 00,00 m

ÁREA A SER AMPLIADA: m²

ÁREA PERMEÁVEL: m²

ÁREA LIVRE: m²

ÁREA TOTAL: m²

TAXA DE OCUPAÇÃO: 00 %

COEFICIENTE DE APROVEITAMENTO: 00 %

COORDENADAS: 16°26'12.9"S 54°38'23.7"W

DETALHAMENTO DE PILARES.

DESENHO: JÔNATAS GONÇALVES

REVISÃO: 00

DATA: 06/2025

ESCALA: INDICADA

PRANCHA Nº

02/04

Avenida Duque de Caxias, 1000, Vila Aurora, CEP 78740-022 - Rondonópolis/MT - (66) 3411- 5756 / E-mail: engenharia.sinfra@gmail.com