



V 1
V 2
Escala 1:20
Ver esperas no detalhamento de pilares ou vista de muros

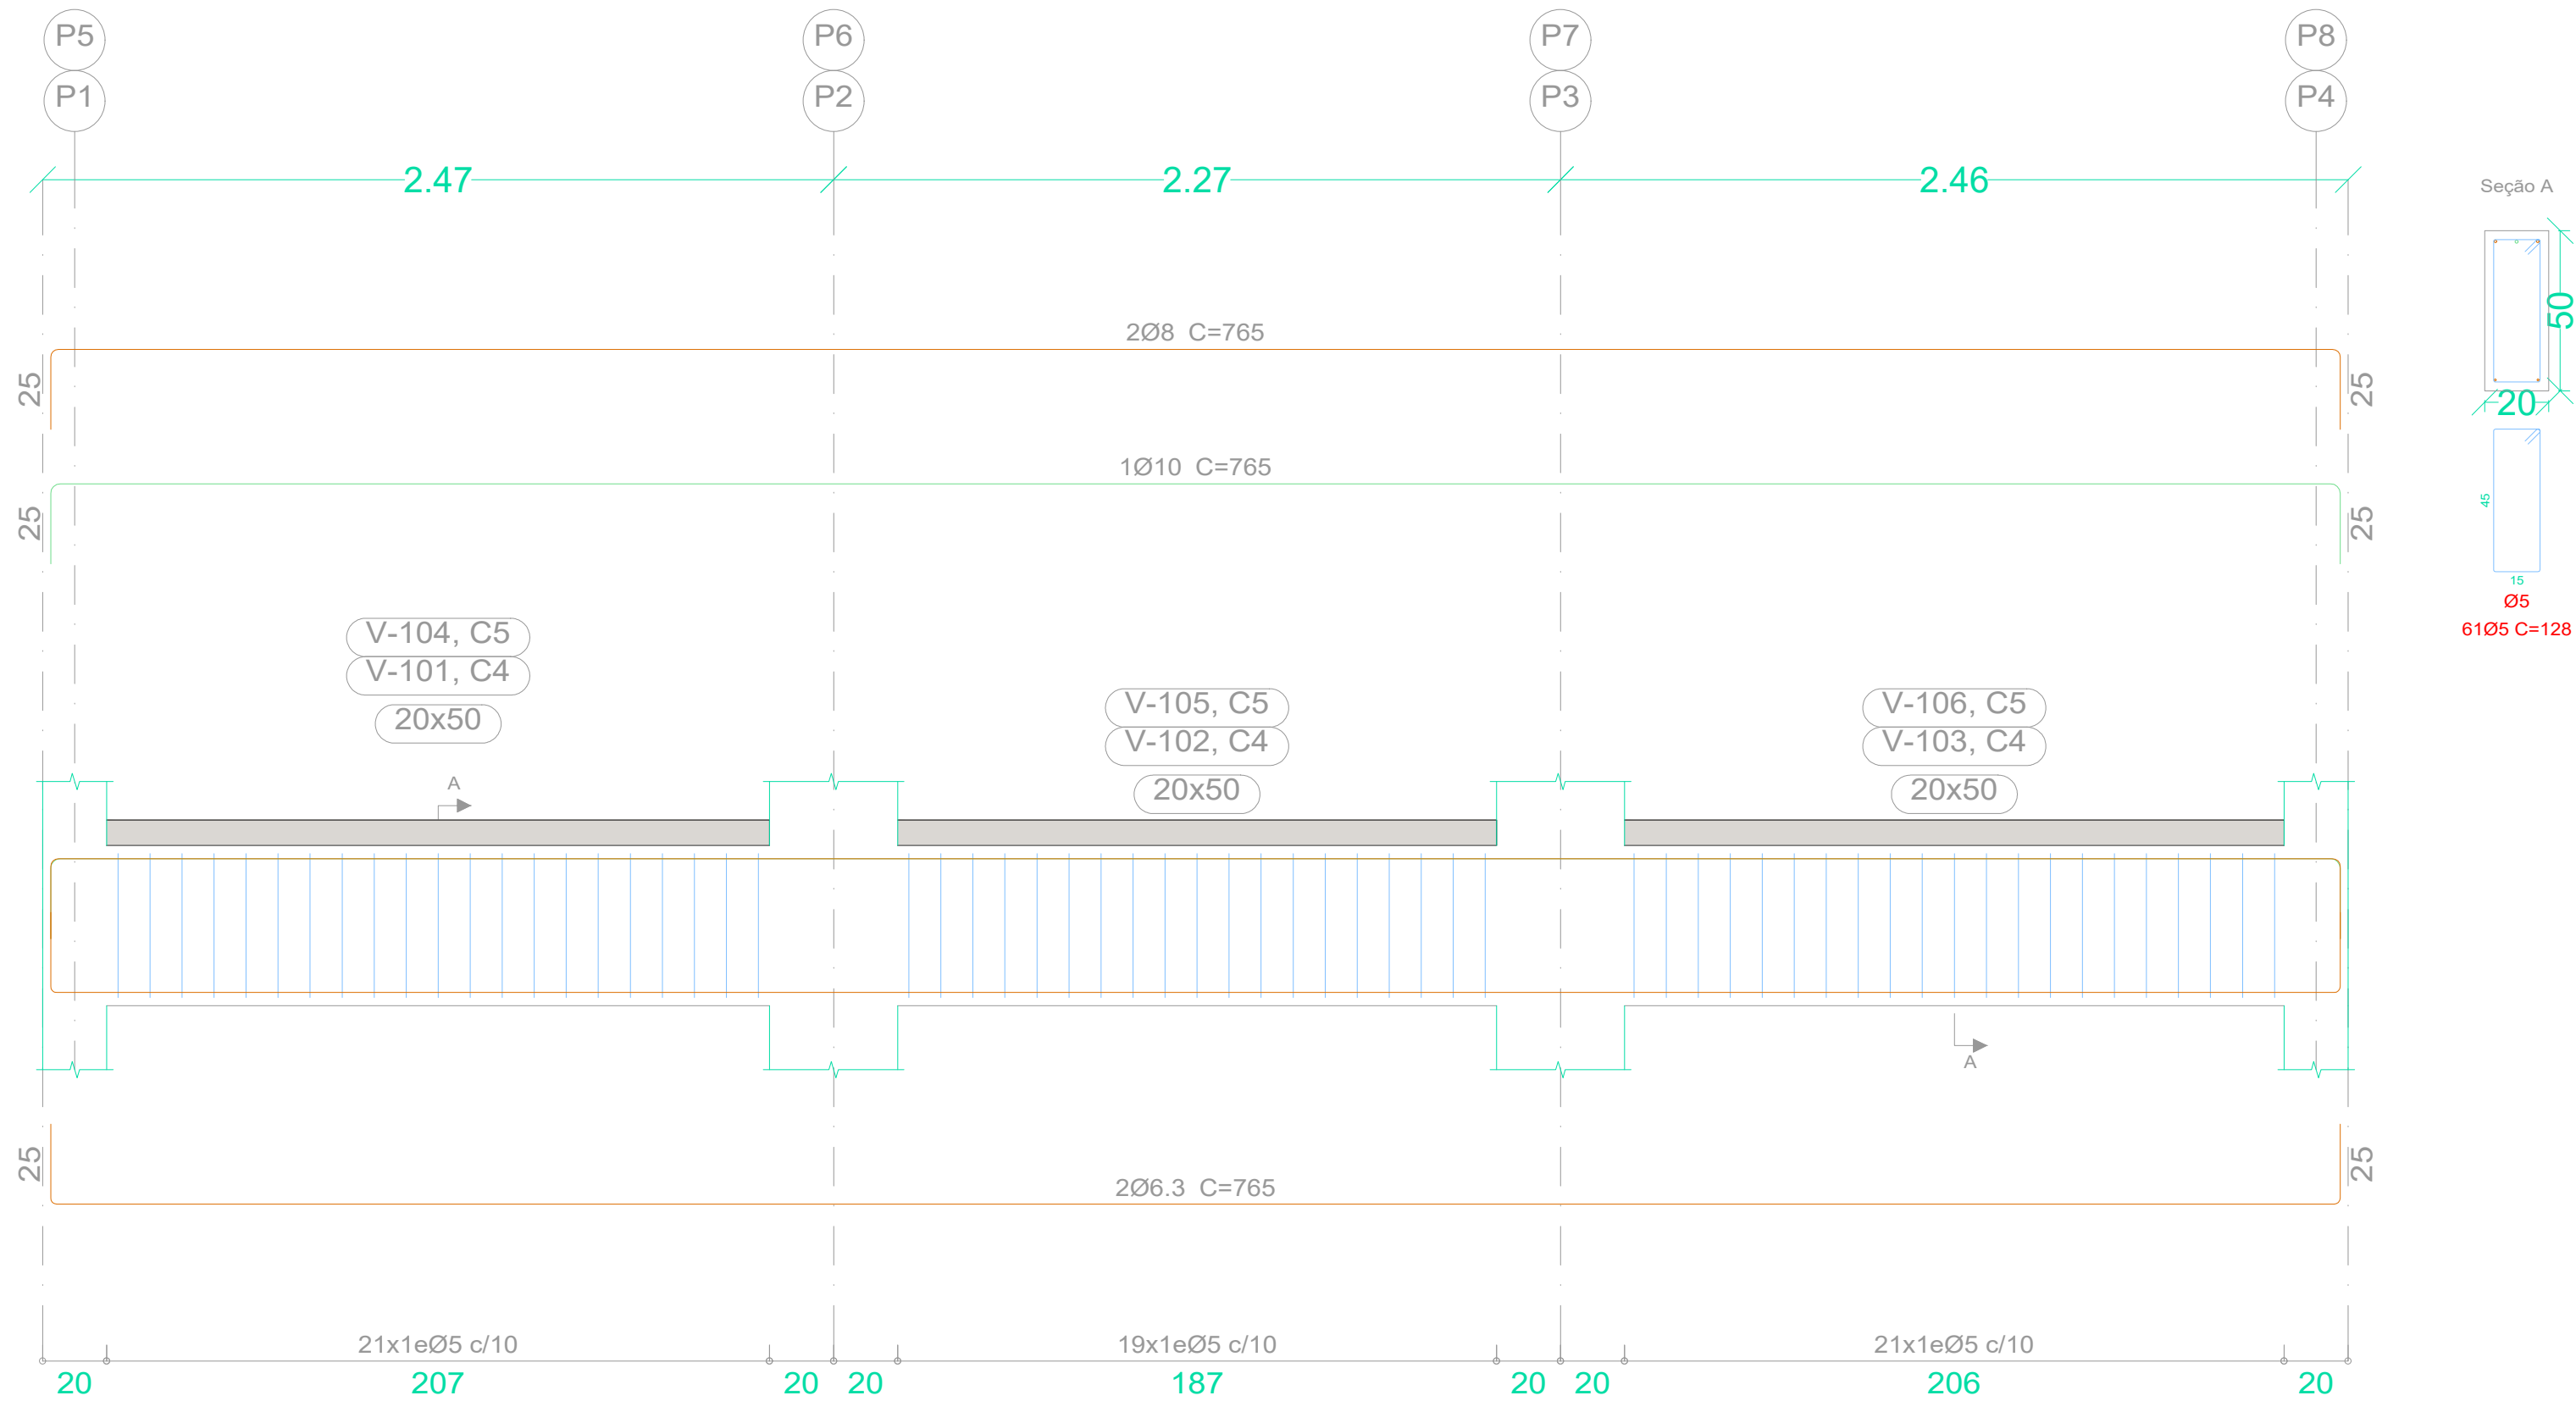


FUNDO
Desenho de vigas
Concreto: C40, em geral
Aço das barras: CA-50 e CA-60
Aço dos estribos: CA-50 e CA-60
Escala vigas 1:20
Escala seções 1:20
Escala aberturas 1:20

V 4
Escala 1:20
Ver esperas no detalhamento de pilares ou vista de muros

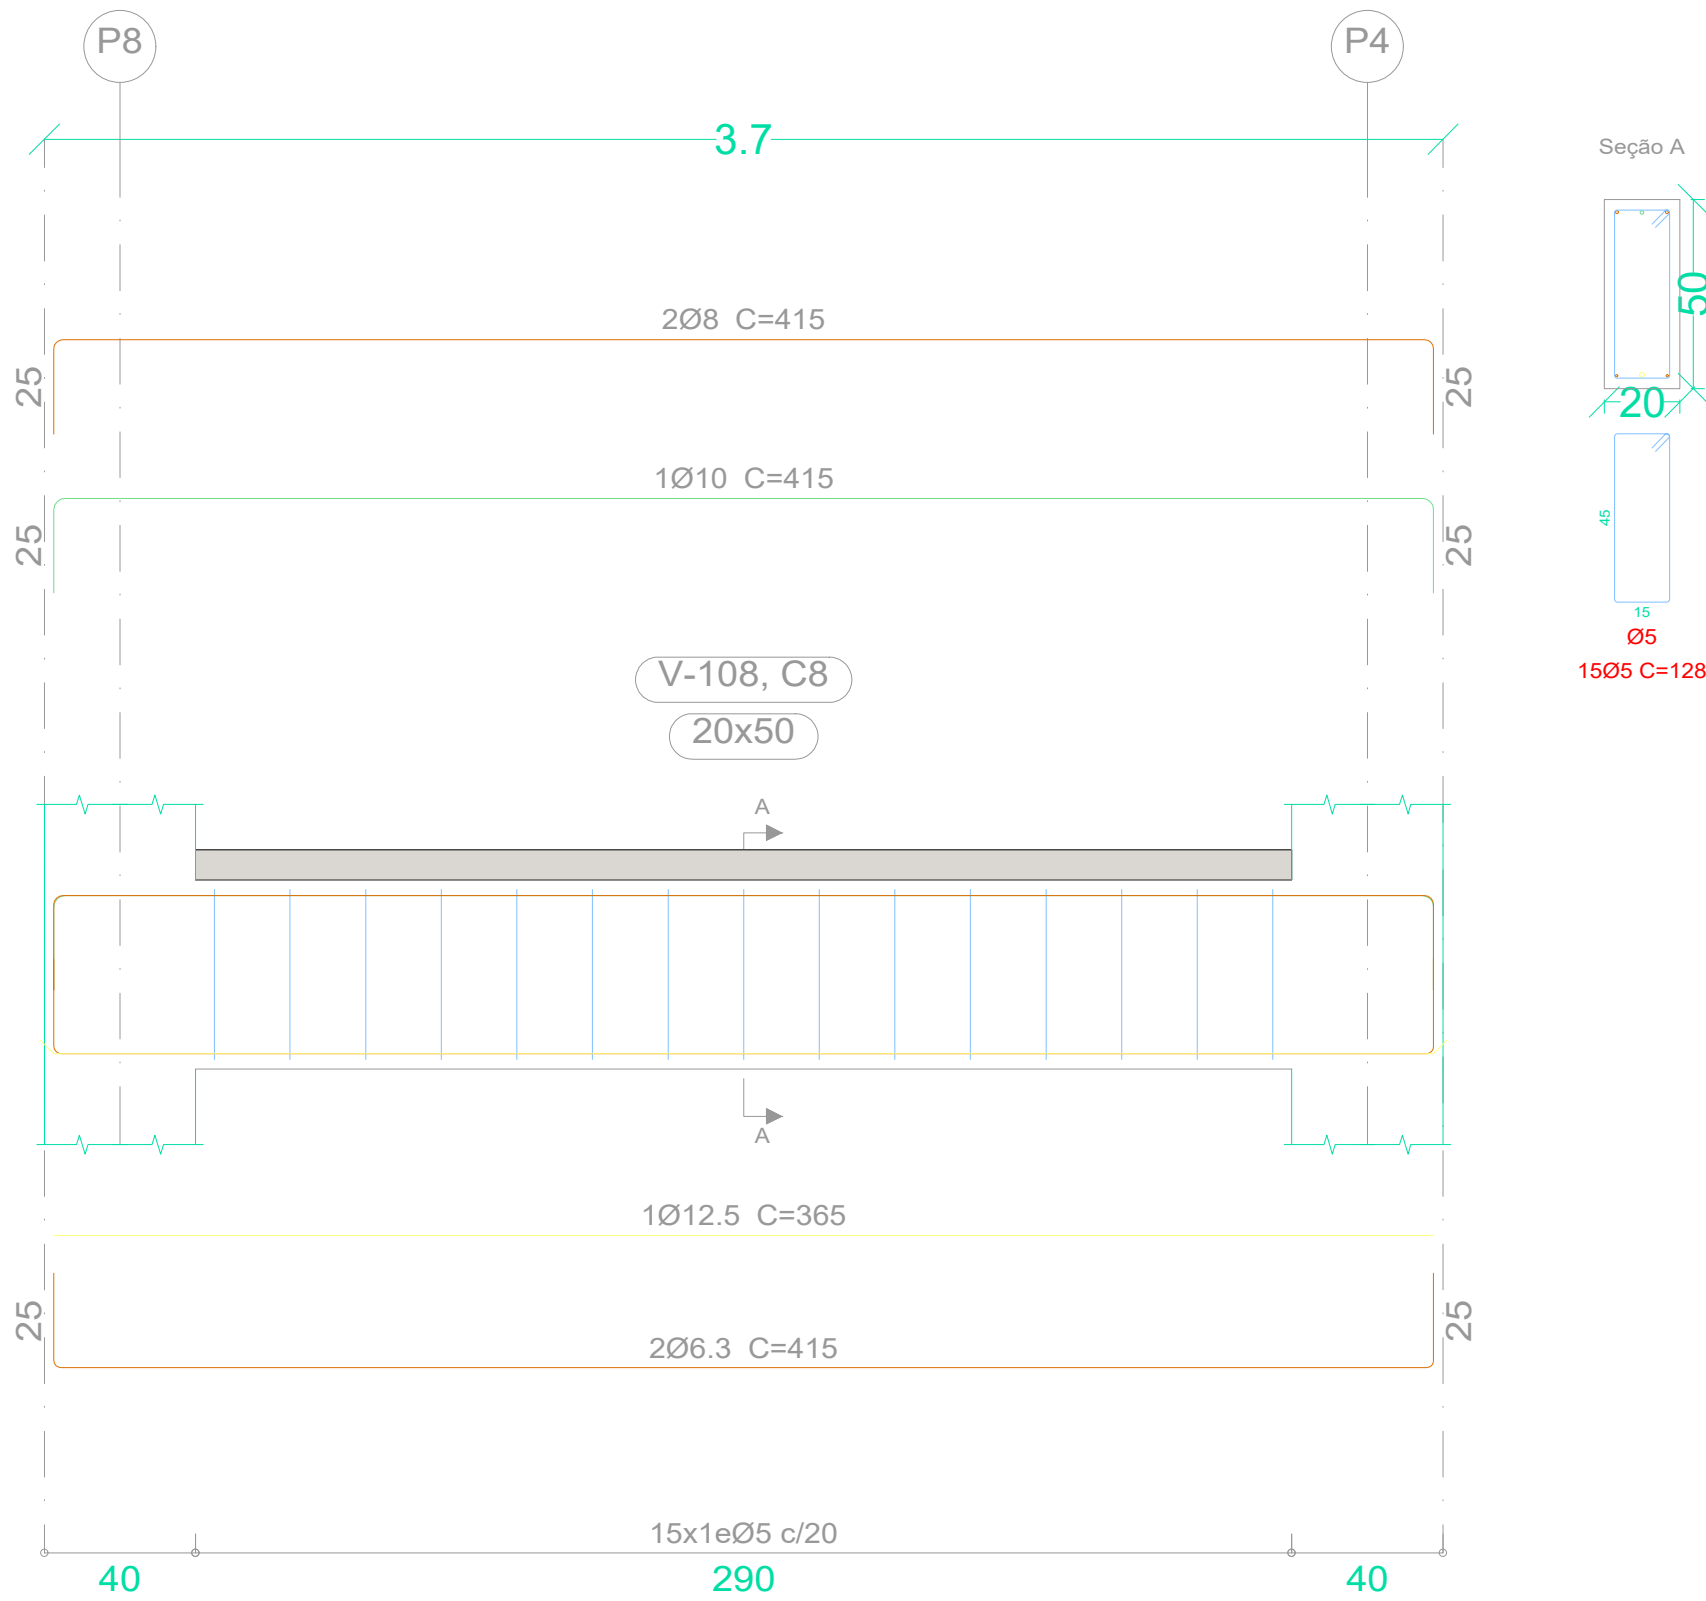

Resumo Aço	Comp. total (m)	Peso+10% (kg)	Total
CA-50 Ø6.3	47.2	13	
CA-50 Ø8	47.2	21	
CA-50 Ø10	23.6	16	
CA-50 Ø12.5	5.3	6	56
CA-60 Ø5	194.6	34	34
Total			90

V 3
Escala 1:20
Ver esperas no detalhamento de pilares ou vista de muros

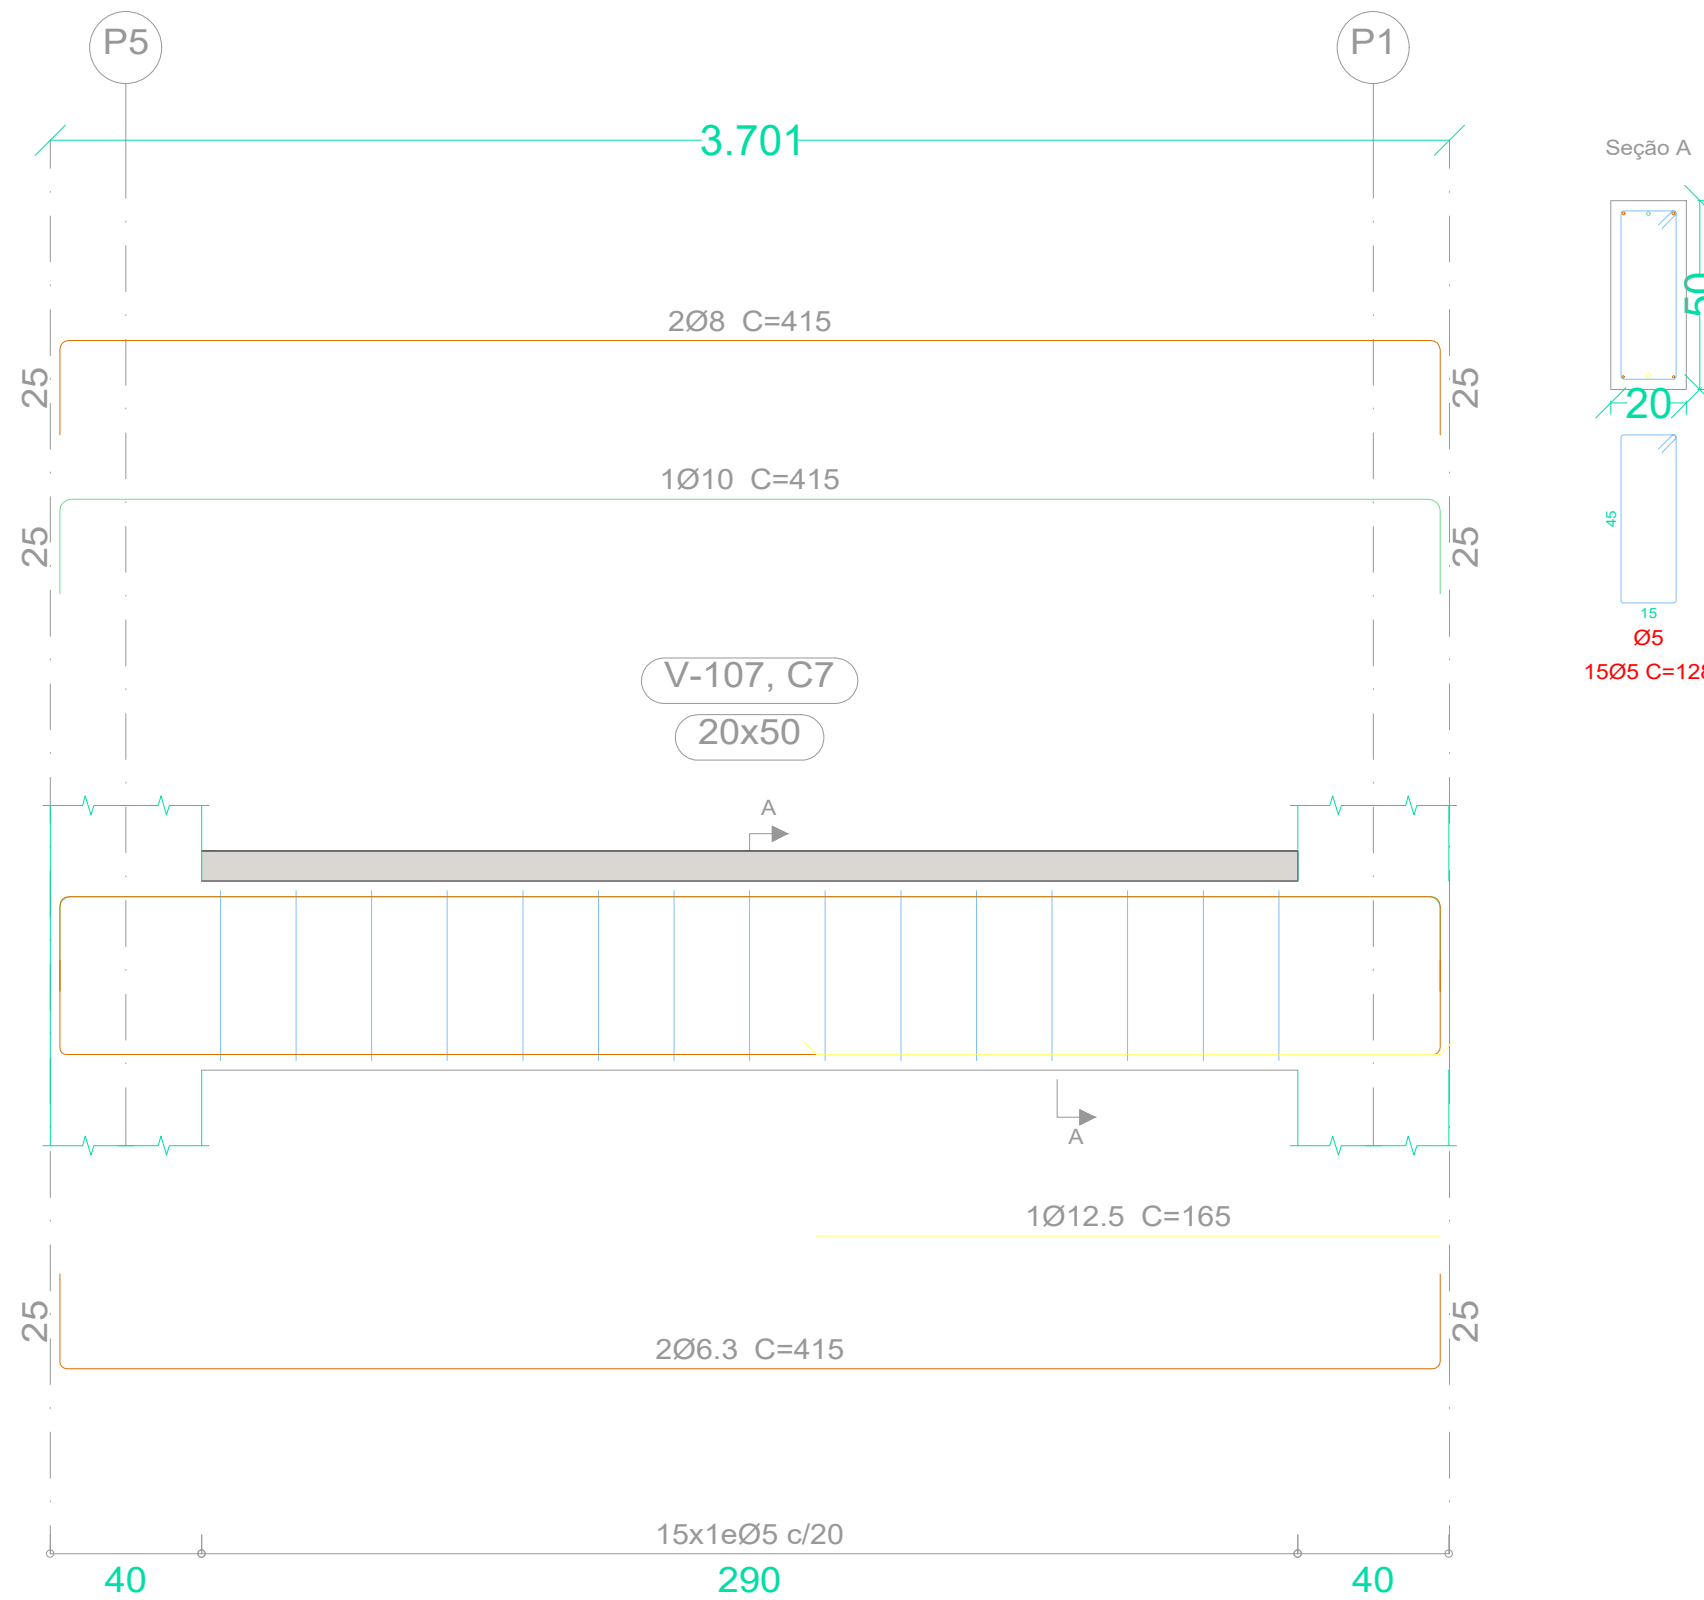

CARIMBOS E APROVAÇÕES:

SECRETARIA MUNICIPAL DE INFRAESTRUTURA



PROJETO ESTRUTURAL (CX P/ RESERV.)

OBRA: CONSTRUÇÃO DA PRAÇA LINEAR IRMÃ BERNADA, NO MUNICÍPIO DE RONDONÓPOLIS

ENDEREÇO: AVENIDA IRMÃ BERNADA E AVENIDA RECIFE NÚCLEO HAB. CONJ. SÃO JOSÉ /JARDIM TROPICAL RONDONÓPOLIS -MT

RESPONSÁVEL TÉCNICO PELO PROJETO: RESPONSÁVEL TÉCNICO PELA EXECUÇÃO:

NÚMERO DA ART/RRT: 037925

NÚMERO DA ART/RRT:

QUADRO DE ÁREAS

ÁREA DO TERRENO: 00,00 m²
ÁREA EXISTENTE CONSTRUÍDA: 00,00 m²
ÁREA A SER DEMOLIDA: 00,00m²
PERÍMETRO TOTAL DA ÁREA 00,00 m
ÁREA A SER AMPLIADA: m²
ÁREA PERMEÁVEL: m²
ÁREA LIVRE: m²
ÁREA TOTAL: m²
TAXA DE OCUPAÇÃO: 00 %
COEFICIENTE DE APROVEITAMENTO: 00 %

CONTEÚDO

DETALHAMENTO DE VIGAS.

DESENHO: JÔNATAS GONÇALVES
DATA: 06/2025
REVISÃO: 00
ESCALA: INDICADA

COORDENADAS: 16°26'12.9"S 54°38'23.7"W
Avenida Duque de Caxias, 1000, Vila Aurora, CEP 78740-022 - Rondonópolis/MT - (66) 3411- 5756 / E-mail: engenharia.sinfra@gmail.com

ESTRUTURAL

PRANCHA Nº

03/04