


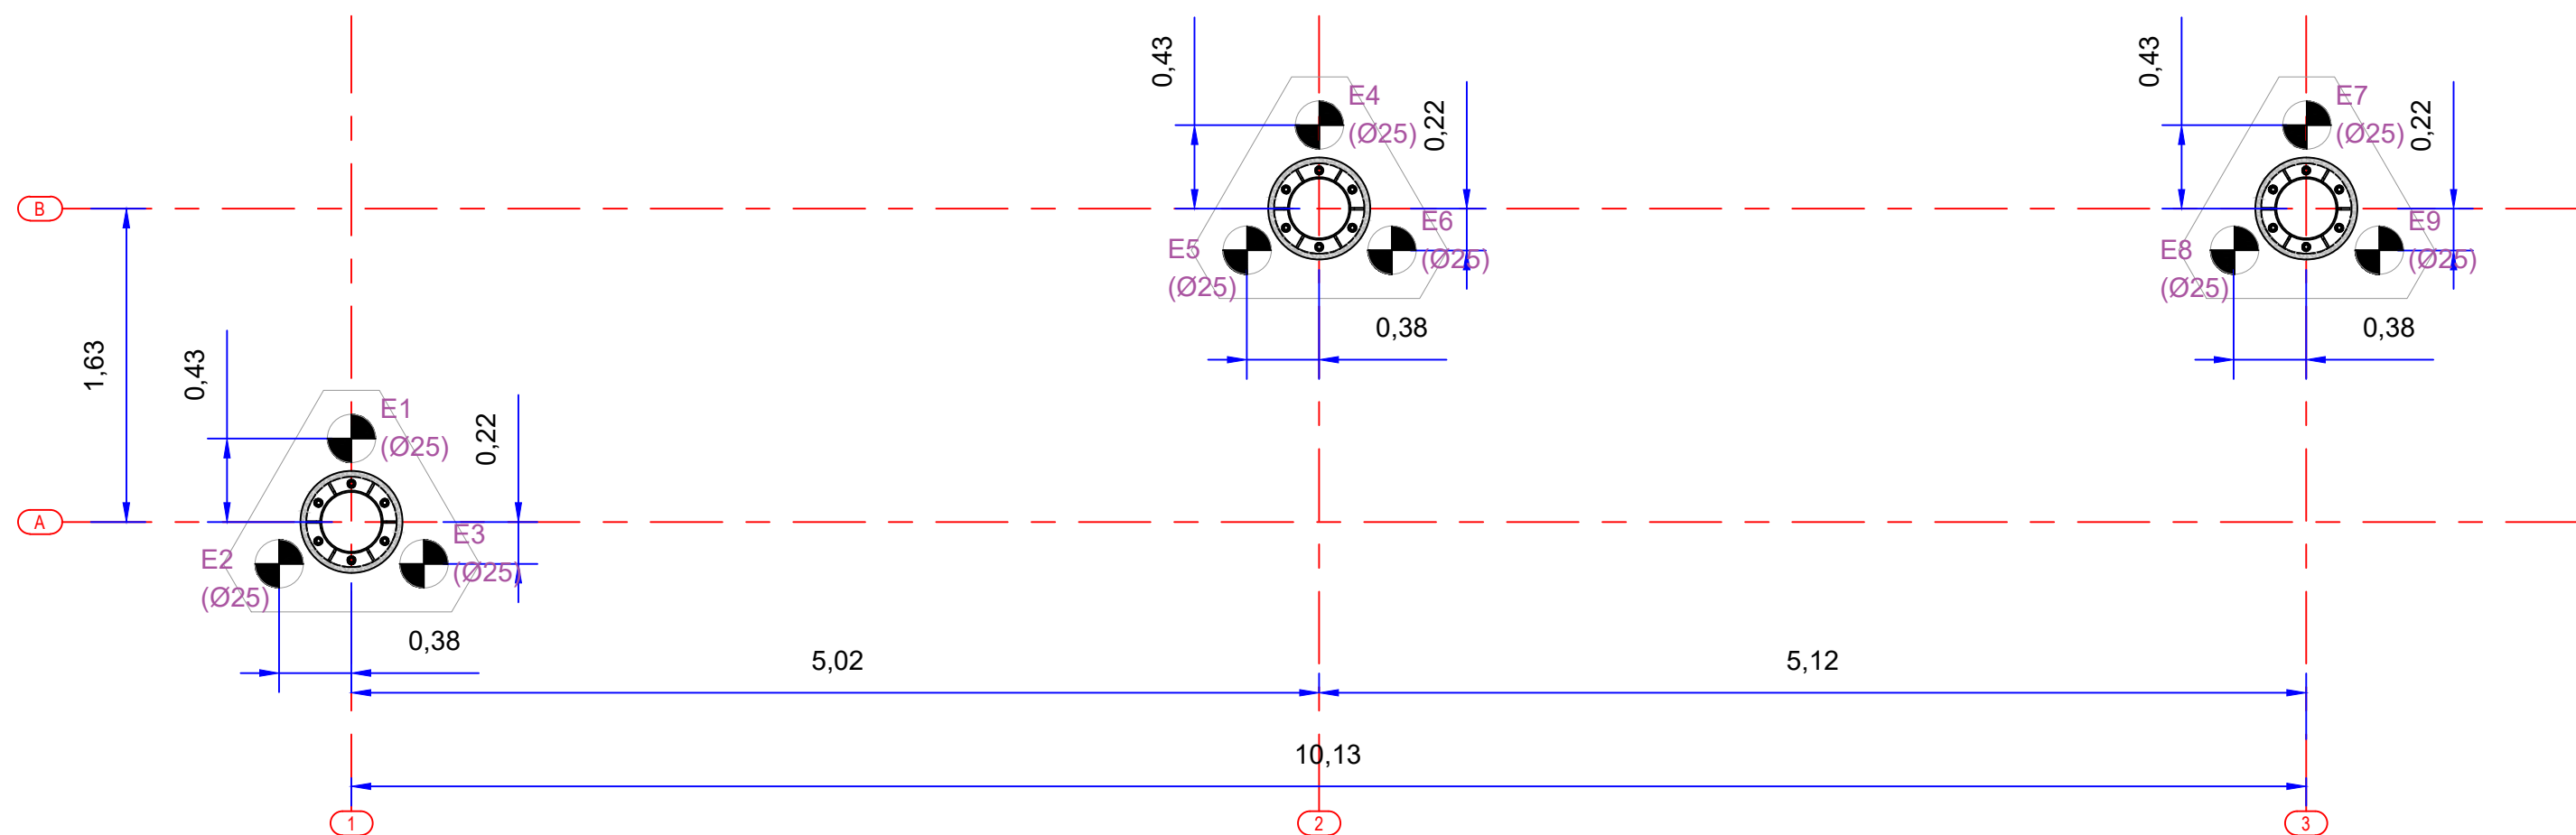
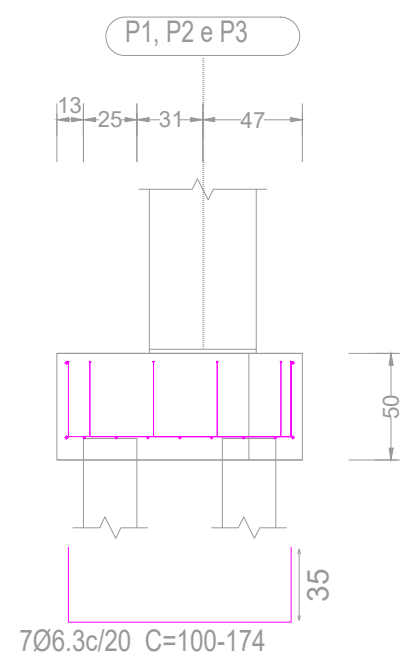


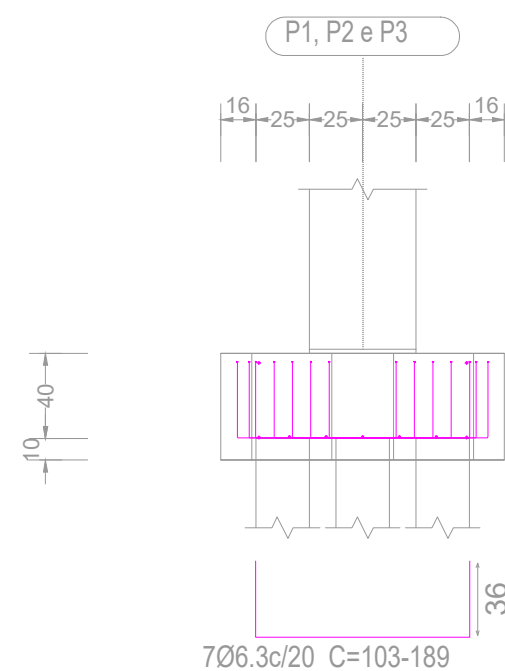


Planta de locação de pilares e estacas
Esc: 1/25

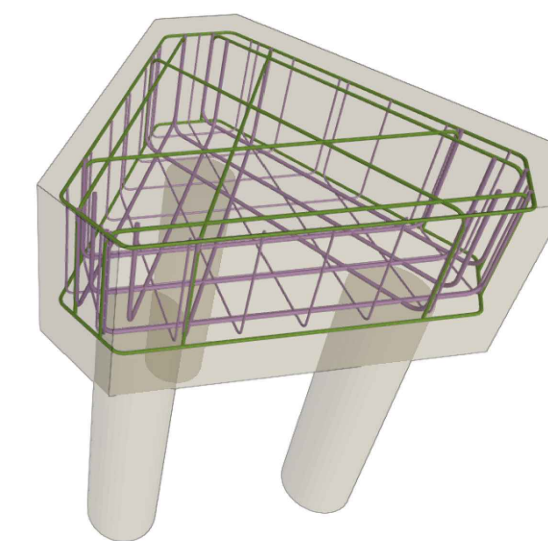

Viga lateral

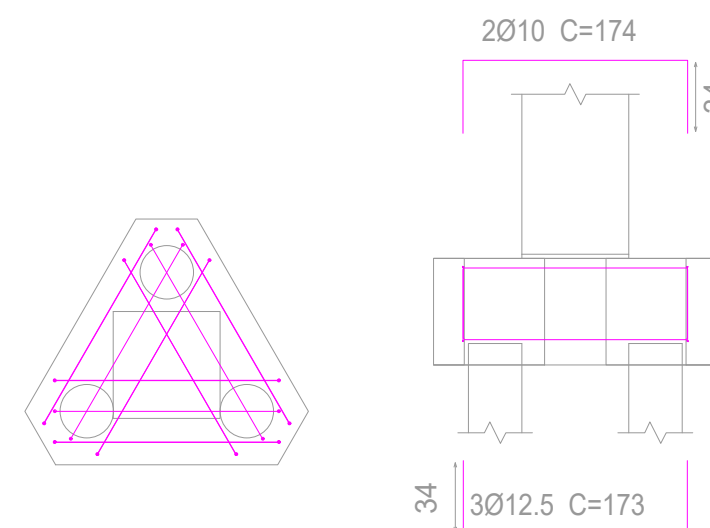


Perspectiva 3D
Esc: S/E

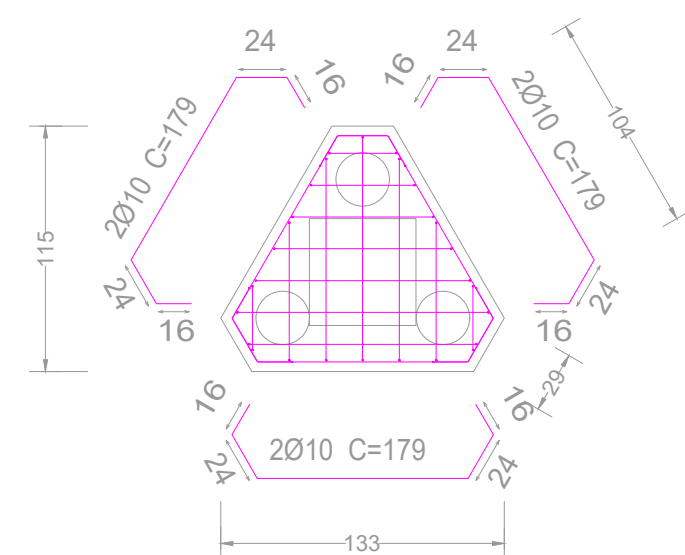

Detalhamento dos blocos de coroamento
Esc: 1/25

Resumo Aço Fundação		Comp. total (m)	Peso+10% (kg)	Total
Detalhamento fundação				
CA-50	Ø6.3	60.9	16	108
	Ø10	63.5	43	
	Ø12.5	46.7	49	

Volume de concreto p/ blocos de coroamento: 1,53 m³

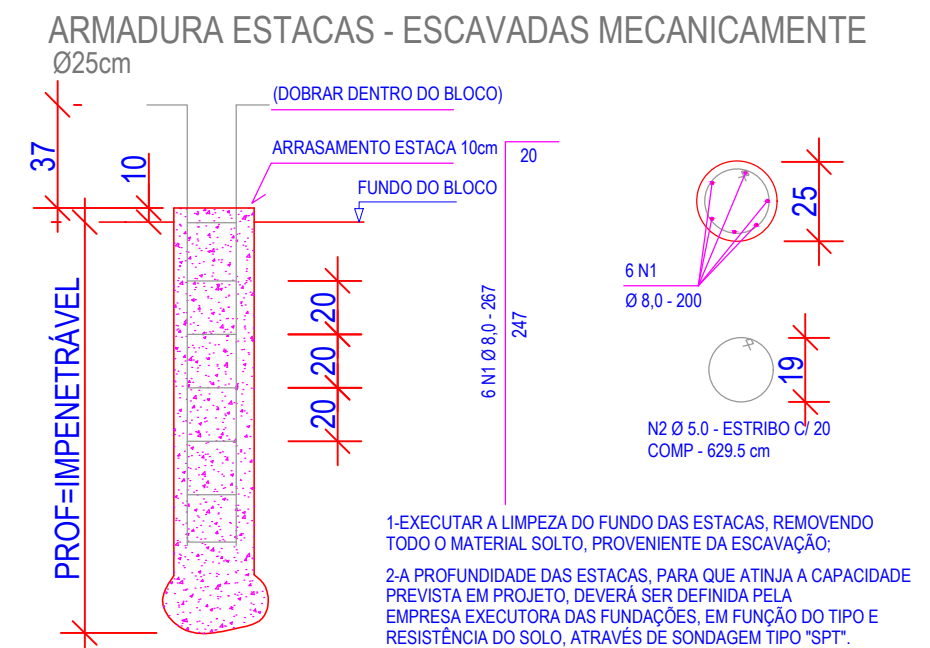

Volume de concreto p/ estacas de até 4 metros de profundidade: 1,77 m³

Resumo Aço Fundação Detalhamento das estacas	Comp. total (m)	Peso+10% (kg)
CA-50 Ø8.0	24.03	10.37
CA-60 Ø5	56.66	9.60
Total		19.97

Detalhamento das estacas
Esc: 1/25

NOTAS GERAIS:

Fck: 25 MPA;
ECS: 24500 MPA;
Classe de agressividade ambiental: II;
Cobrimento das armaduras: 3 cm;

CARIMBOS E APROVAÇÕES:

SECRETARIA
MUNICIPAL DE
INFRAESTRUTURA

PREFEITURA DE
RONDONÓPOLIS
COMPROMISSO COM A MUDANÇA

PROJETO ESTRUTURAL - FUNDAÇÃO

OBRA:

REFORMA E REVITALIZAÇÃO DO CANTEIRO CENTRAL

ENDEREÇO:

AVENIDA IRMÃ BERNARDA E AVENIDA RECIFE
NÚCLEO HAB. CONJ. SÃO JOSÉ /JARDIM TROPICAL RONDONÓPOLIS - MT

RESPONSÁVEL TÉCNICO PELO PROJETO:

RESPONSÁVEL TÉCNICO PELA EXECUÇÃO:

JÔNATAS GONÇALVES DE SOUZA
CNPJ CIVIL
CREA: MT037925

NÚMERO DA ART/RTT:

037925

NÚMERO DA ART/RTT:

QUADRO DE ÁREAS

ÁREA DO TERRENO:	00,00 m ²
ÁREA EXISTENTE CONSTRUÍDA:	00,00 m ²
ÁREA A SER DEMOLIDA:	00,00m ²
PERÍMETRO TOTAL DA ÁREA	00,00 m
ÁREA A SER AMPLIADA:	m ²
ÁREA PERMEÁVEL:	m ²
ÁREA LIVRE:	m ²
ÁREA TOTAL:	m ²
TAXA DE OCUPAÇÃO:	00 %
COEFICIENTE DE APROVEITAMENTO:	00 %

COORDENADAS:

CONTEÚDO

Fundação da cobertura metálica.

DESENHO:	REVISÃO:
JÔNATAS GONÇALVES	00
DATA:	ESCALA:
10/2025	INDICADA

PRANCHA Nº

ÚNICA

16°26'12.9"S 54°38'23.7"W

Avenida Duque de Caxias, 1000, Vila Aurora, CEP 78740-022 - Rondonópolis/MT - (66) 3411- 5756 / E-mail: engenharia.sinfra@gmail.com