


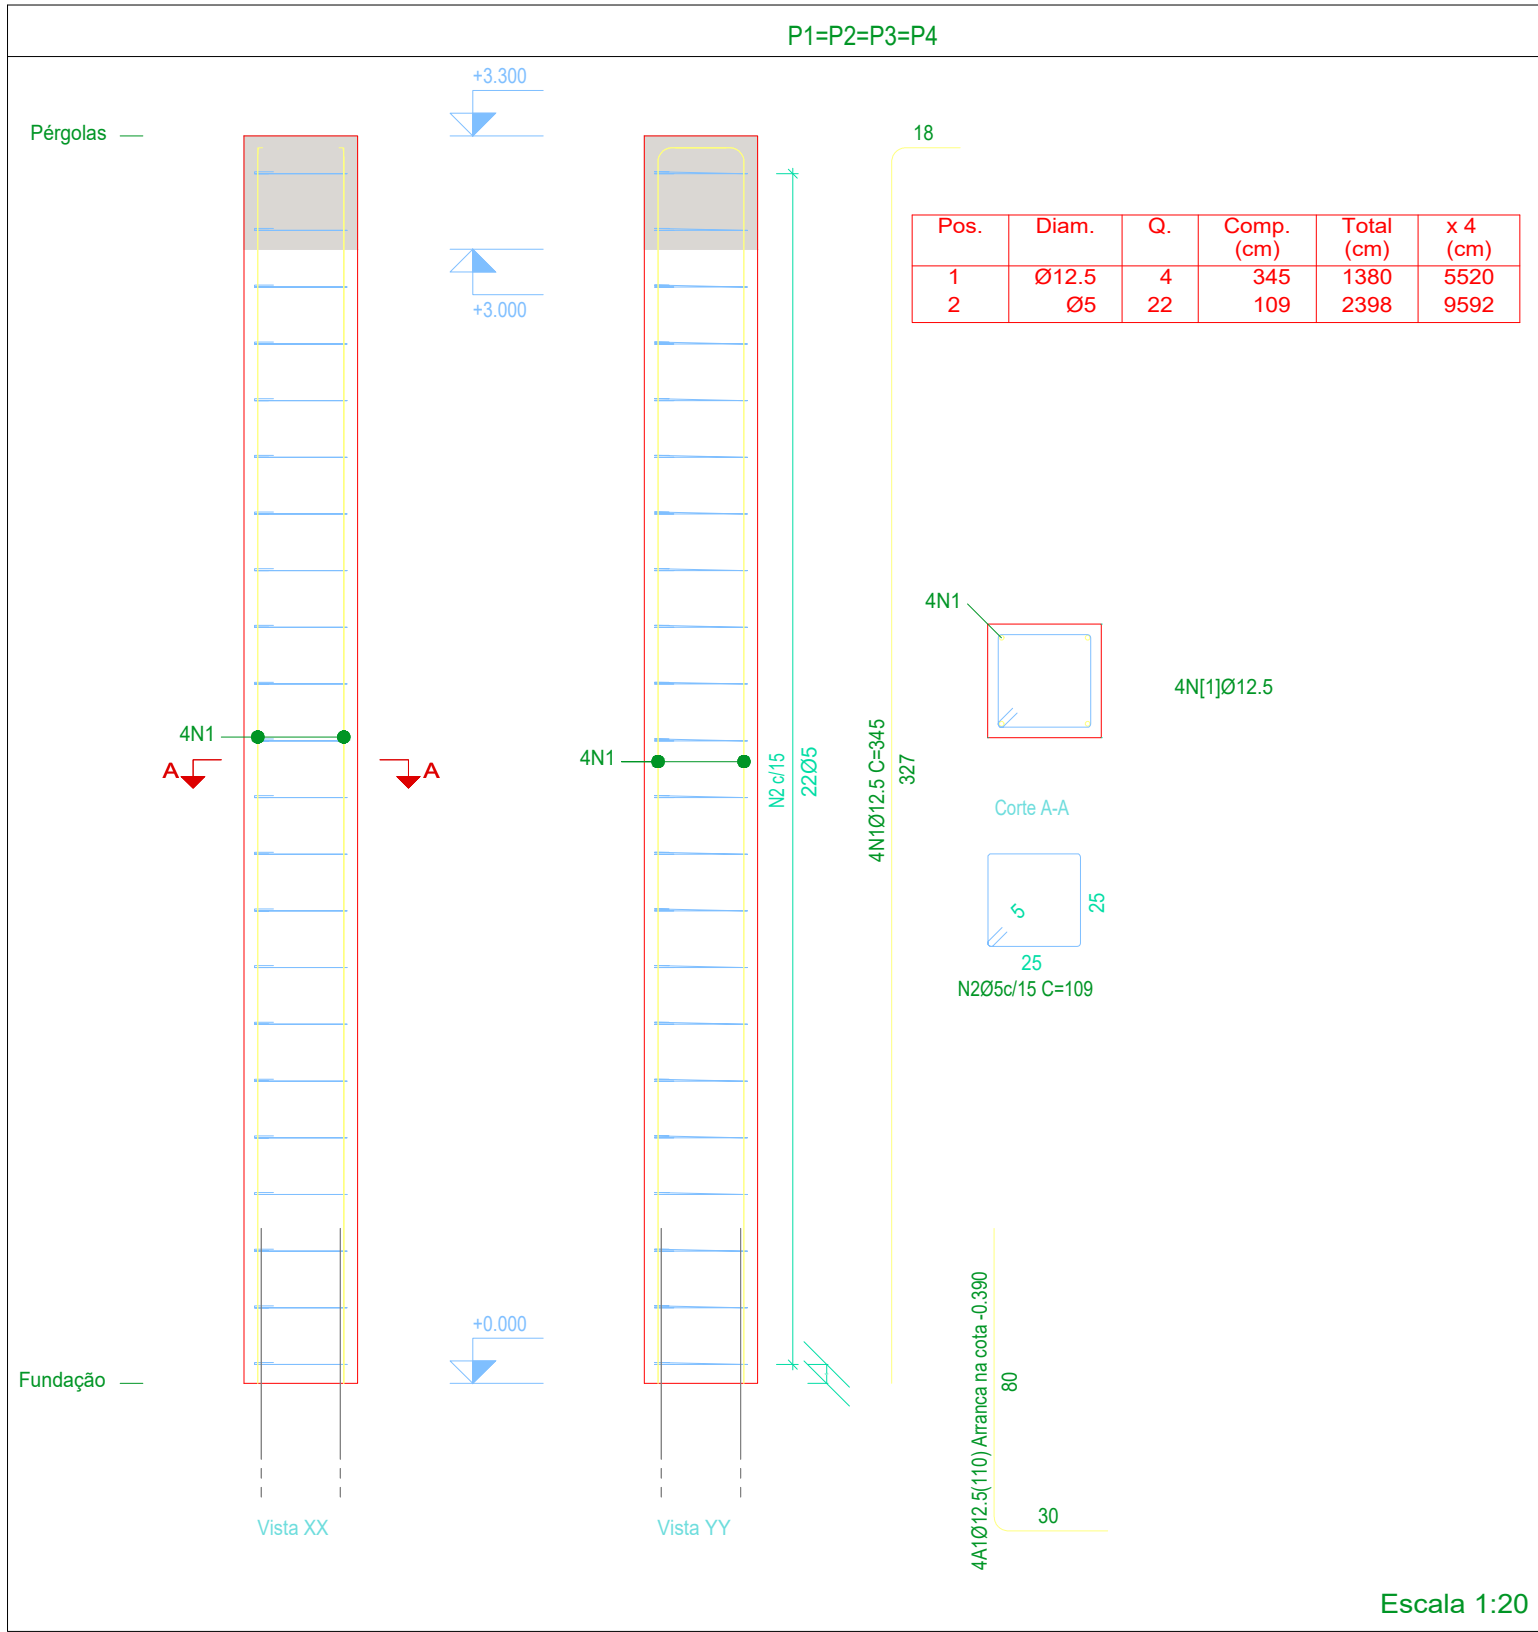

Resumo Aço Pilares	Comp. total (m)	Peso+10% (kg)	Total	Pilares que nascem em Baldrame e chegam em Pérgolas Concreto: C30, em geral Aço das barras: CA-50 e CA-60 Aço dos estribos: CA-50 e CA-60
CA-50 Ø12.5	55.2	58	58	
CA-60 Ø5	95.9	17	17	
Total			75	

CARIMBOS E APROVAÇÕES:

SECRETARIA MUNICIPAL DE INFRAESTRUTURA



PROJETO ESTRUTURAL (PERGOLADO)

OBRA: CONSTRUÇÃO DA PRAÇA LINEAR IRMÃ BERNADA, NO MUNICÍPIO DE RONDONÓPOLIS

ENDEREÇO: AVENIDA IRMÃ BERNARDA E AVENIDA RECIFE
NUCLEO HAB. CONJ. SÃO JOSÉ /JARDIM TROPICAL RONDONÓPOLIS -MT

RESPONSÁVEL TÉCNICO PELO PROJETO:

RESPONSÁVEL TÉCNICO PELA EXECUÇÃO:

JÔNATAS GONÇALVES DE SOUZA
ENGº CIVIL
CREA: MT037925

NÚMERO DA ART/RRT:

037925

NÚMERO DA ART/RRT:

QUADRO DE ÁREAS

CONTEÚDO

ÁREA DO TERRENO:	00,00 m²
ÁREA EXISTENTE CONSTRUÍDA:	00,00 m²
ÁREA A SER DEMOLIDA:	00,00m²
PERÍMETRO TOTAL DA ÁREA	00,00 m
ÁREA A SER AMPLIADA:	m²
ÁREA PERMEÁVEL:	m²
ÁREA LIVRE:	m²
ÁREA TOTAL:	m²
TAXA DE OCUPAÇÃO:	00 %
COEFICIENTE DE APROVEITAMENTO:	00 %

DETALHAMENTO DE PILARES.

DESENHO:	REVISÃO:
JÔNATAS GONÇALVES	00
DATA:	ESCALA:
06/2025	INDICADA

COORDENADAS:

16°26'12.9"S 54°38'23.7"W

Avenida Duque de Caxias, 1000, Vila Aurora, CEP 78740-022 - Rondonópolis/MT - (66) 3411- 5756 / E-mail: engenharia.sinfra@gmail.com

ESTRUTURAL

PRANCHA Nº

02/02