


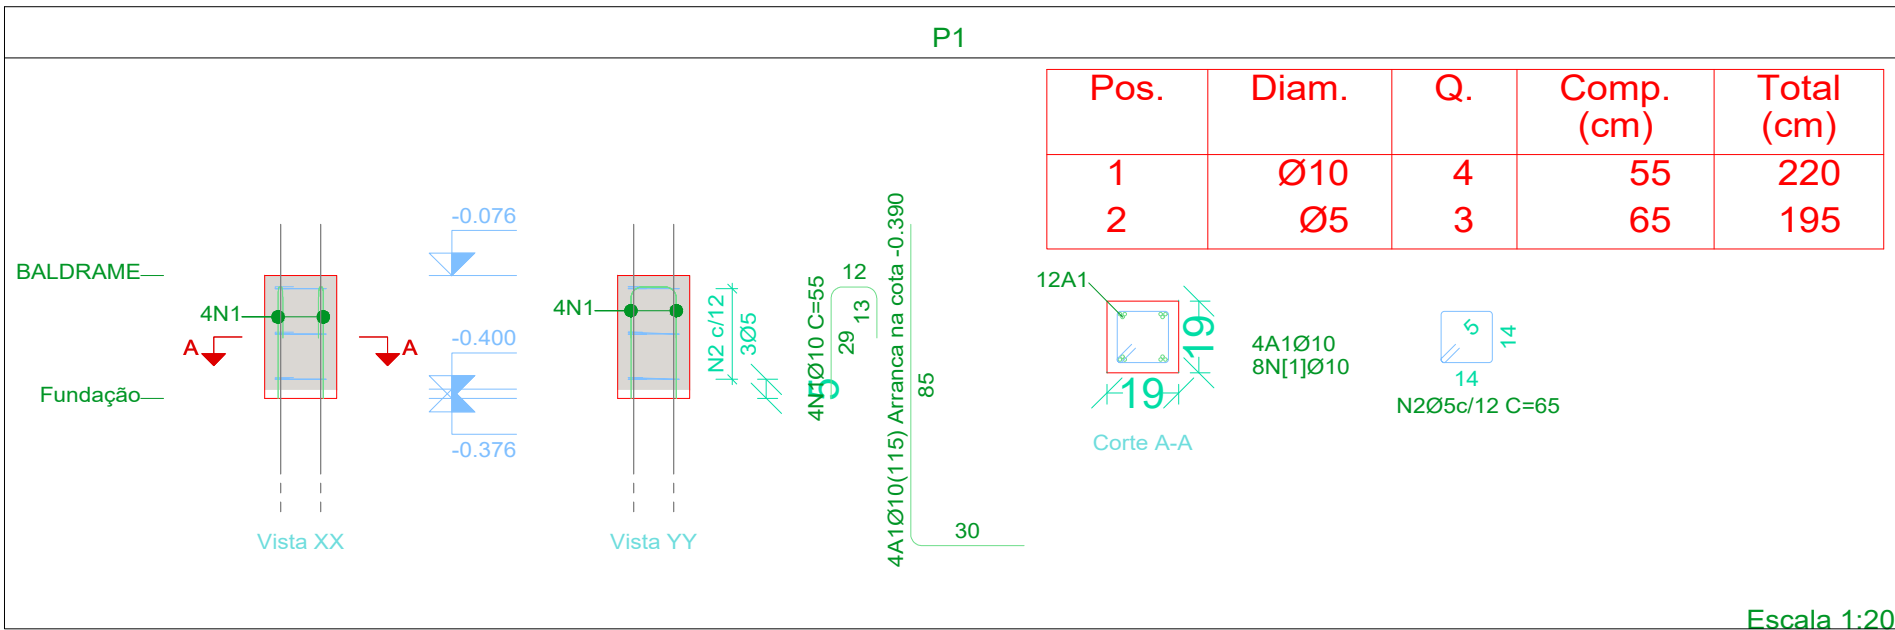
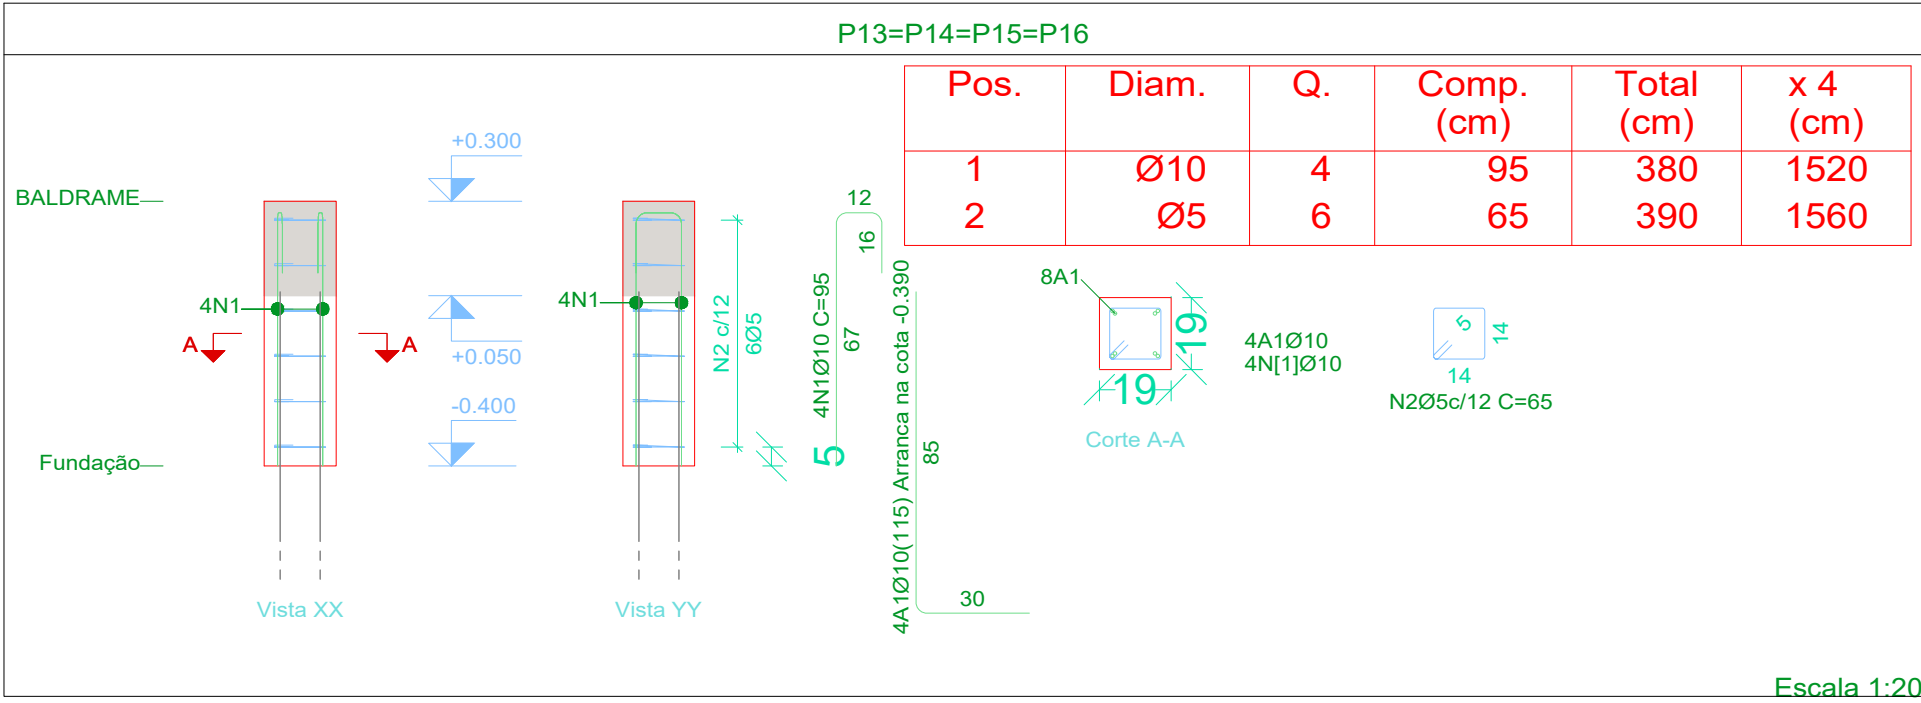
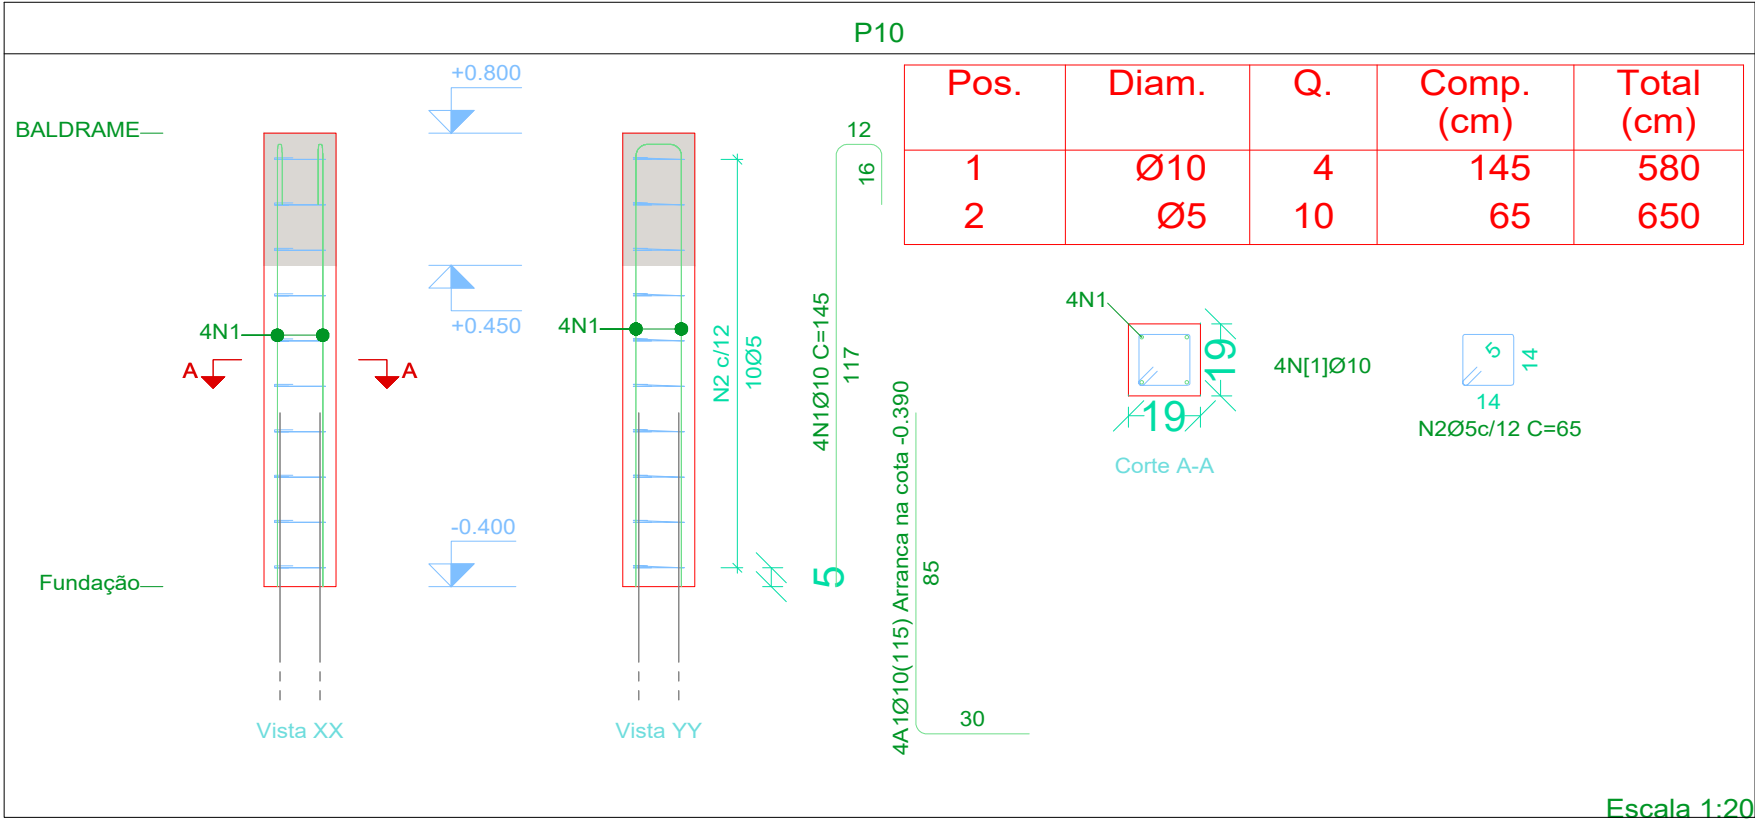
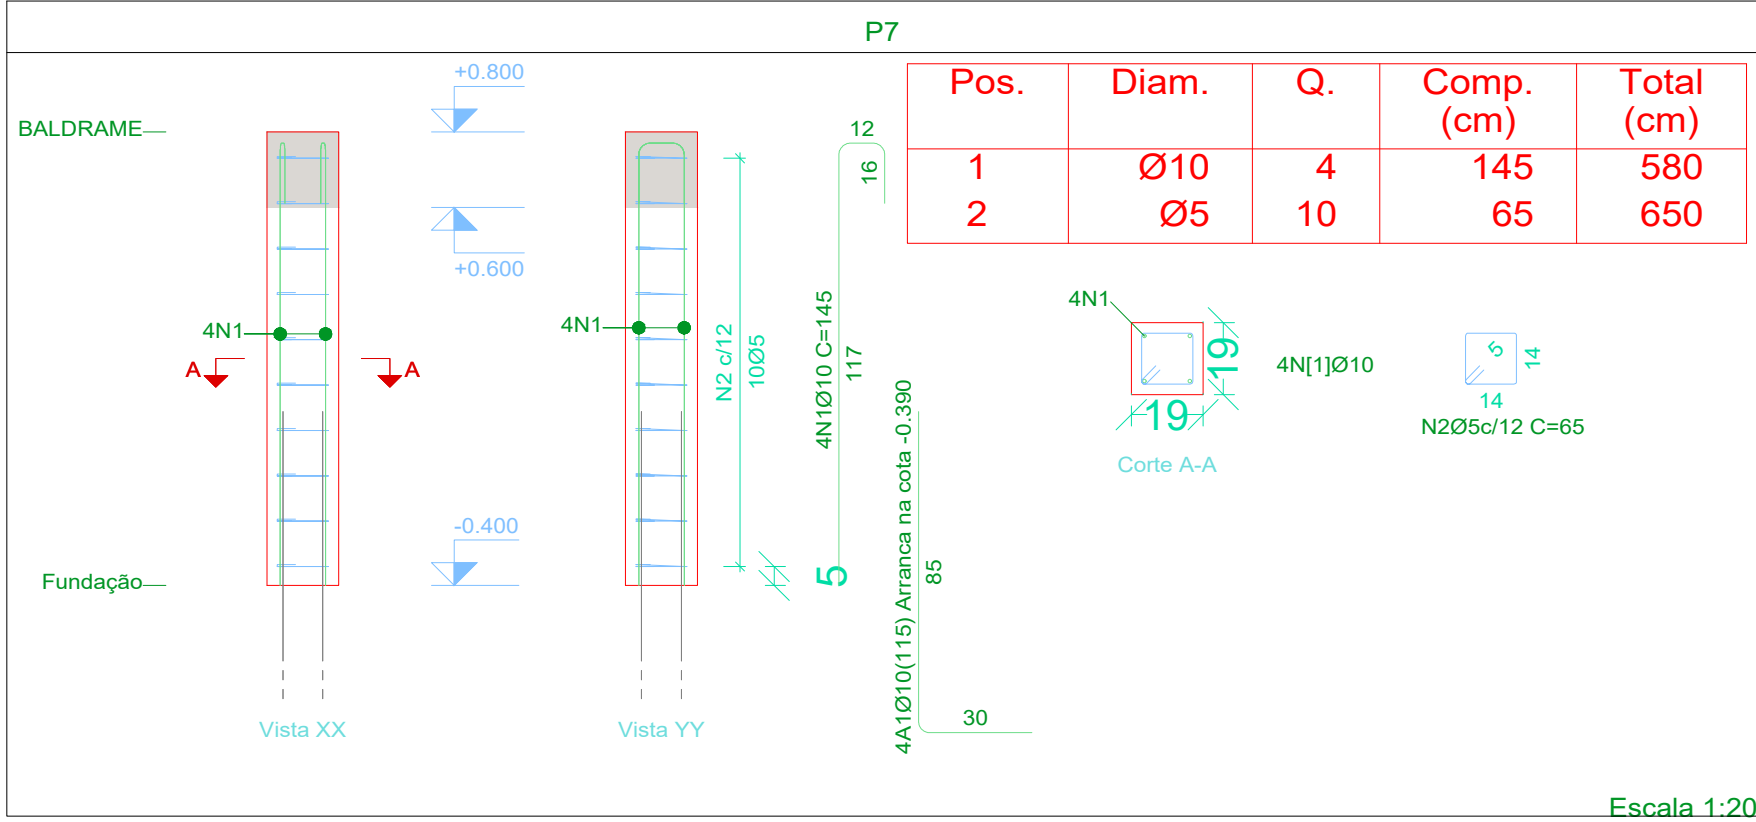
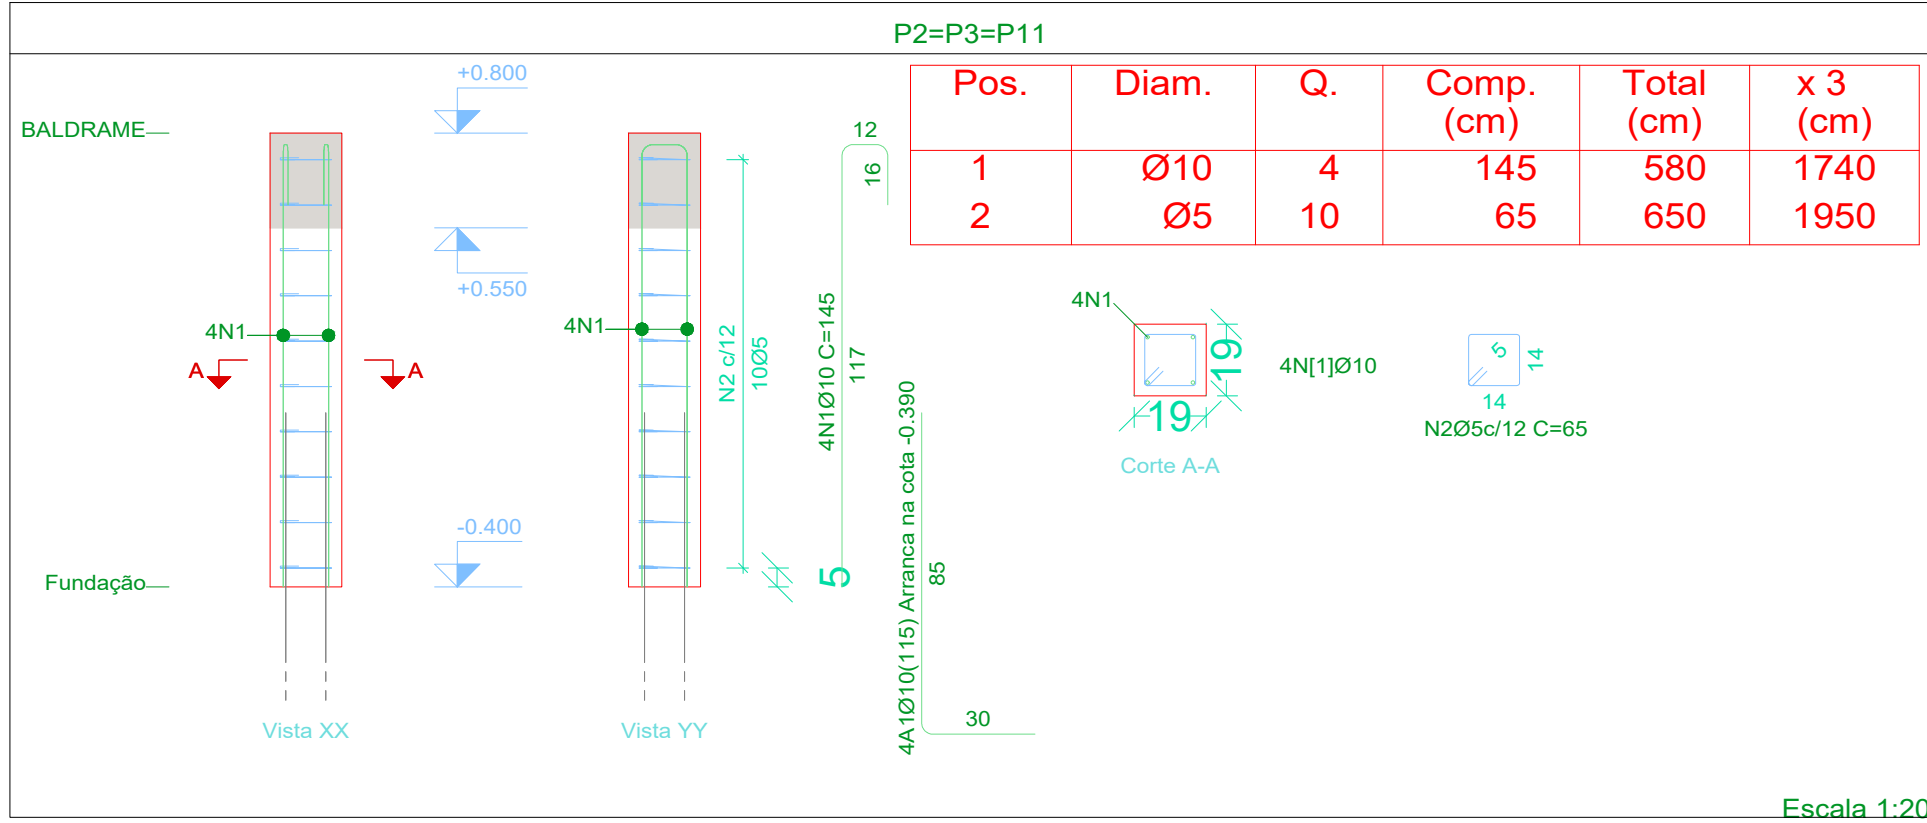


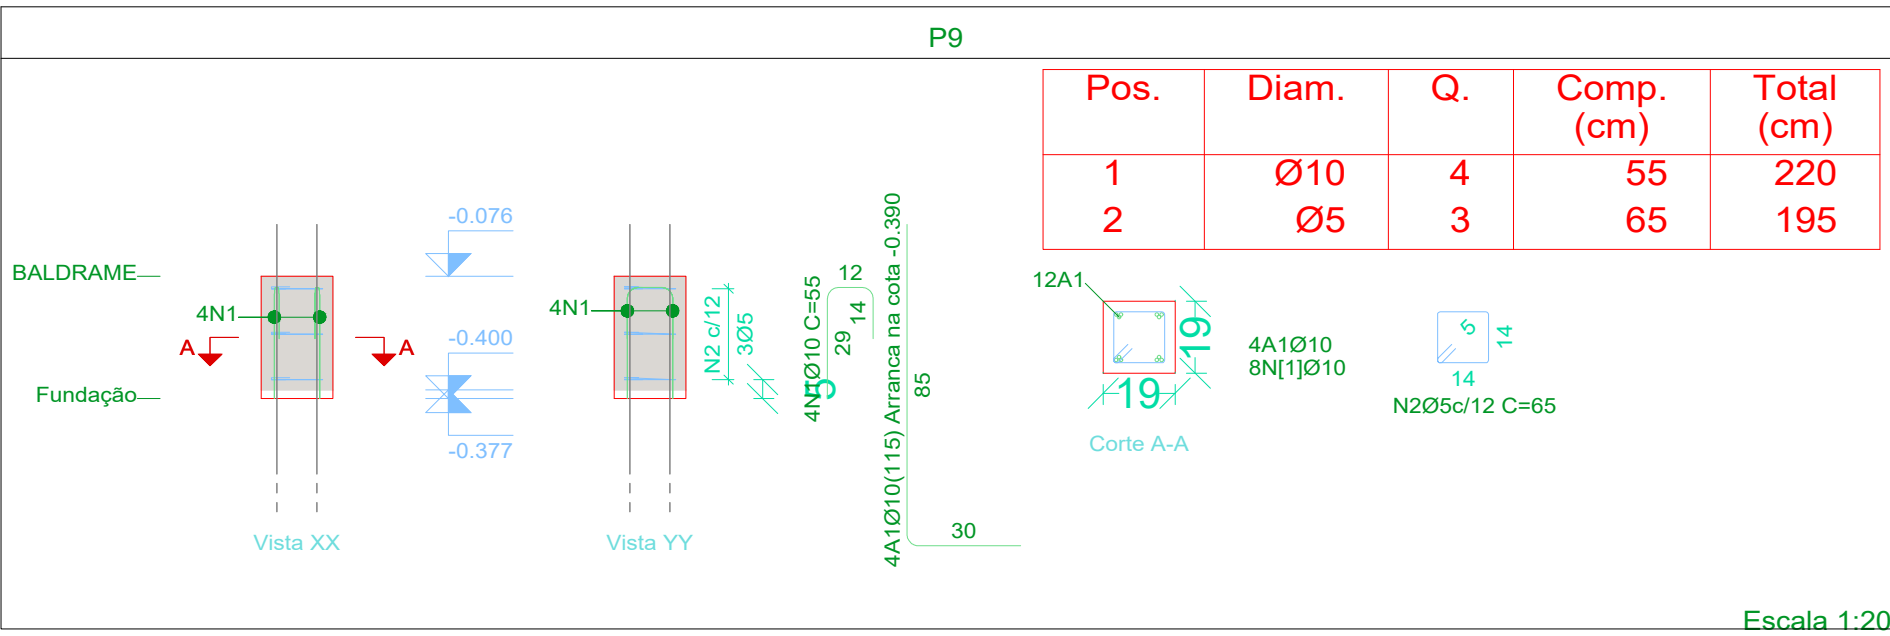

Planta: BALDRAME
Concreto: C25, em geral
Aço das barras: CA-50 e CA-60
Aço dos estribos: CA-50 e CA-60

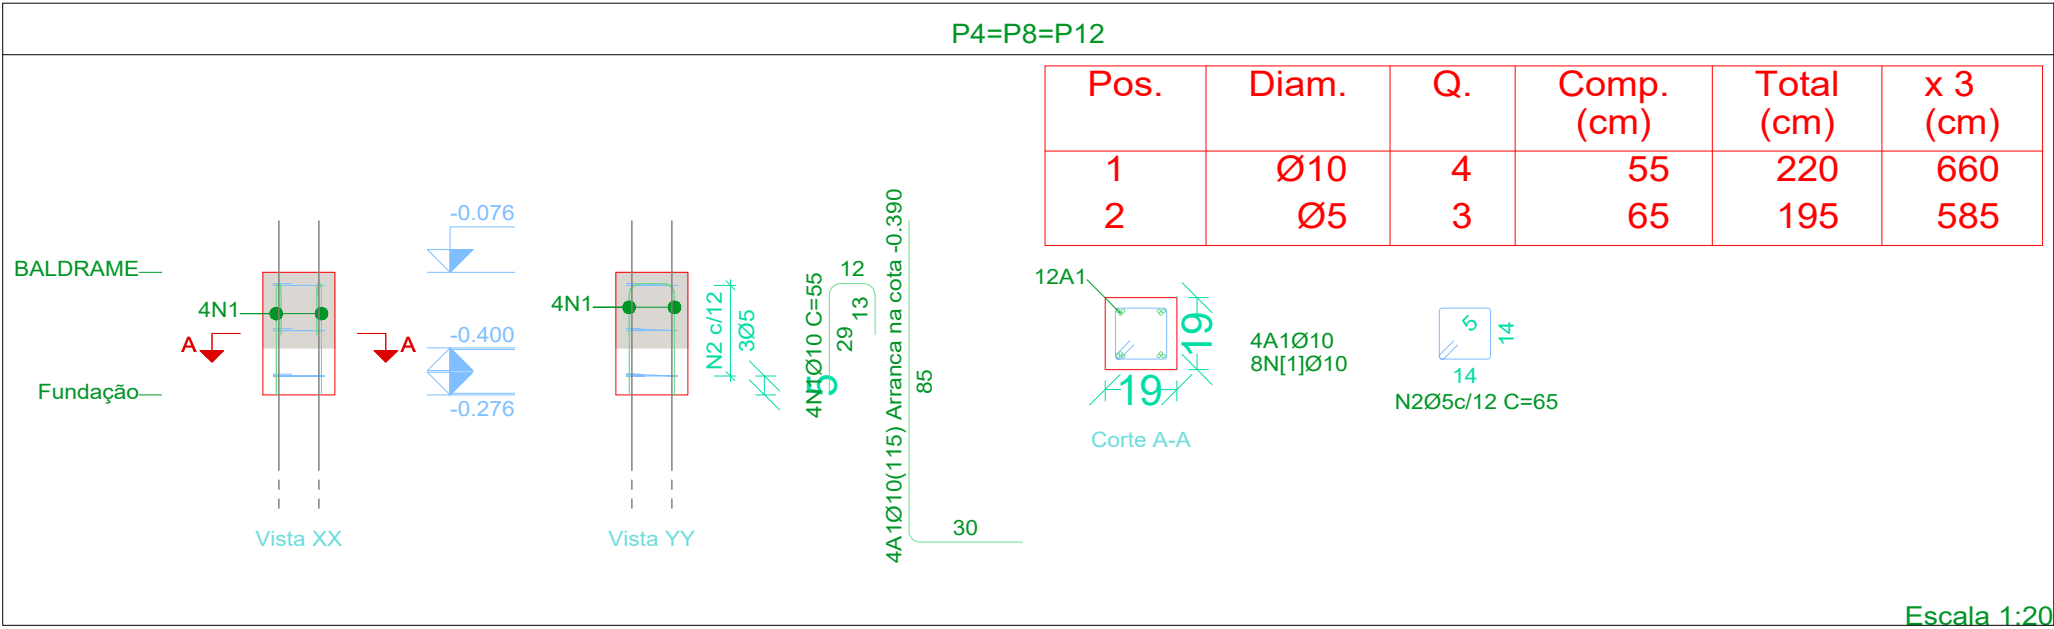

Resumo Aço Pilares	Comp. total (m)	Peso+10% (kg)	Total
CA-50 Ø10	63.2	43	43
CA-60 Ø5	66.3	11	11
Total			54

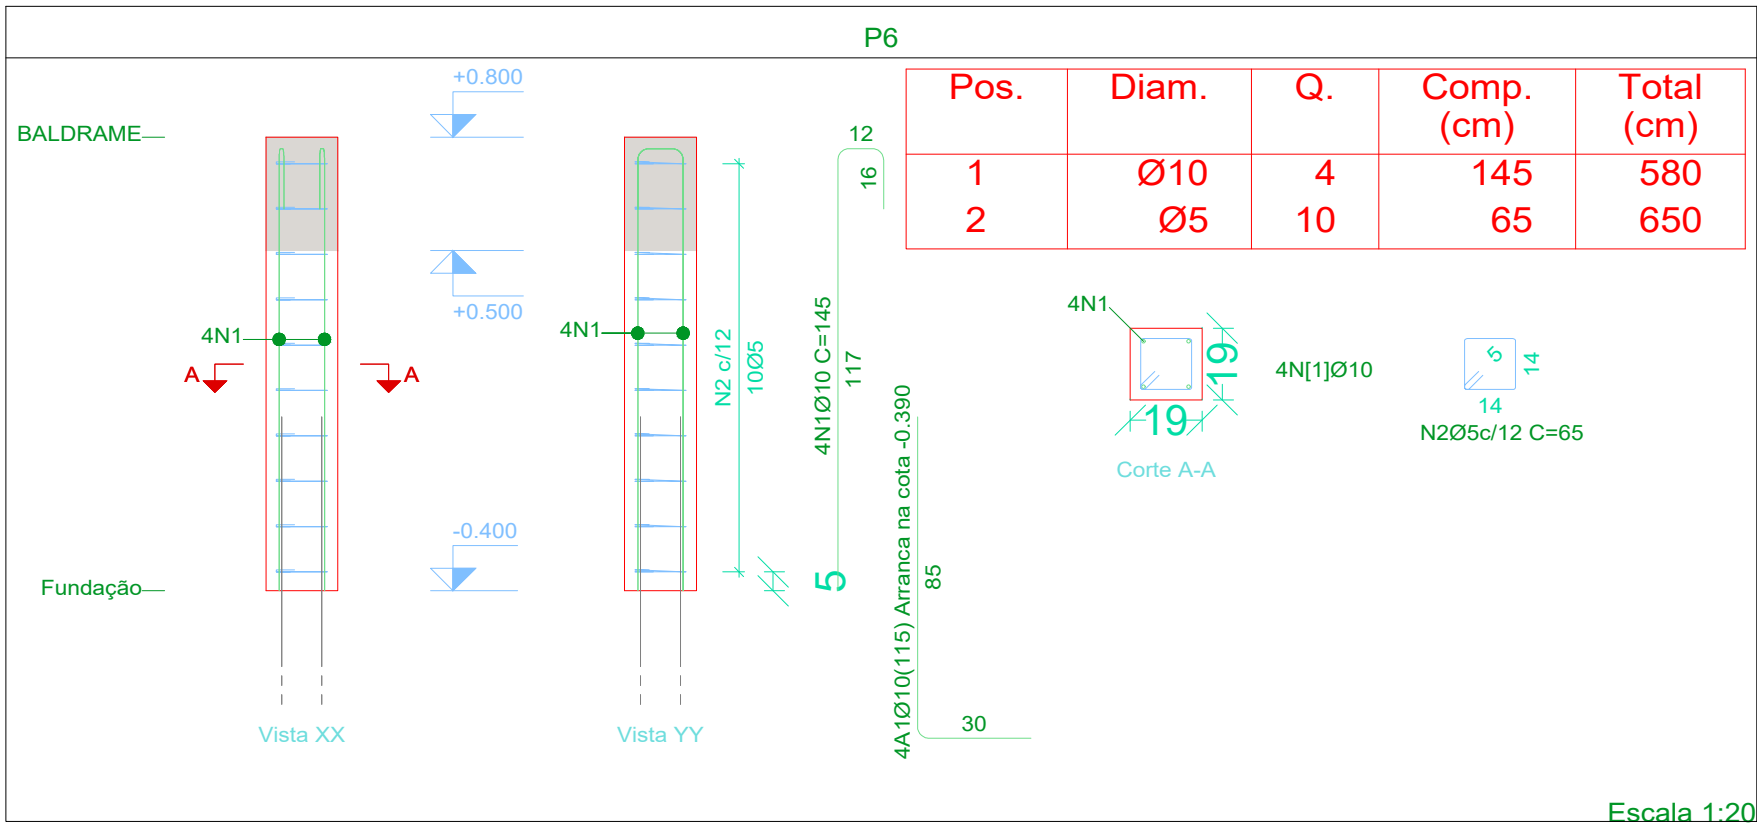

CARIMBOS E APROVAÇÕES:



PROJETO ESTRUTURAL (RAMPA 06)

OBRA: CONSTRUÇÃO DA PRAÇA LINEAR IRMÃ BERNADA, NO MUNICÍPIO DE RONDONÓPOLIS

ENDEREÇO: AVENIDA IRMÃ BERNADA E AVENIDA RECIFE
NÚCLEO HAB. CONJ. SÃO JOSÉ /JARDIM TROPICAL RONDONÓPOLIS -MT

RESPONSÁVEL TÉCNICO PELO PROJETO: JÔNATAS GONÇALVES DE SOUZA
RESPONSÁVEL TÉCNICO PELA EXECUÇÃO: _____
NÚMERO DA ART/RRT: 037925

QUADRO DE ÁREAS	CONTEÚDO
ÁREA DO TERRENO: 00,00 m² ÁREA EXISTENTE CONSTRUÍDA: 00,00 m² ÁREA A SER DEMOLIDA: 00,00m² PERÍMETRO TOTAL DA ÁREA 00,00 m ÁREA A SER AMPLIADA: m² ÁREA PERMEÁVEL: m² ÁREA LIVRE: m² ÁREA TOTAL: m² TAXA DE OCUPAÇÃO: 00 % COEFICIENTE DE APROVEITAMENTO: 00 %	DETALHAMENTO DE PILARES. DESENHO: JÔNATAS GONÇALVES REVISÃO: 00 DATA: 06/2025 ESCALA: INDICADA

COORDENADAS: 16°26'12.9"S 54°38'23.7"W

Avenida Duque de Caxias, 1000, Vila Aurora, CEP 78740-022 - Rondonópolis/MT - (66) 3411- 5756 / E-mail: engenharia.sinfra@gmail.com

ESTRUTURAL

PRANCHA Nº

02/04