



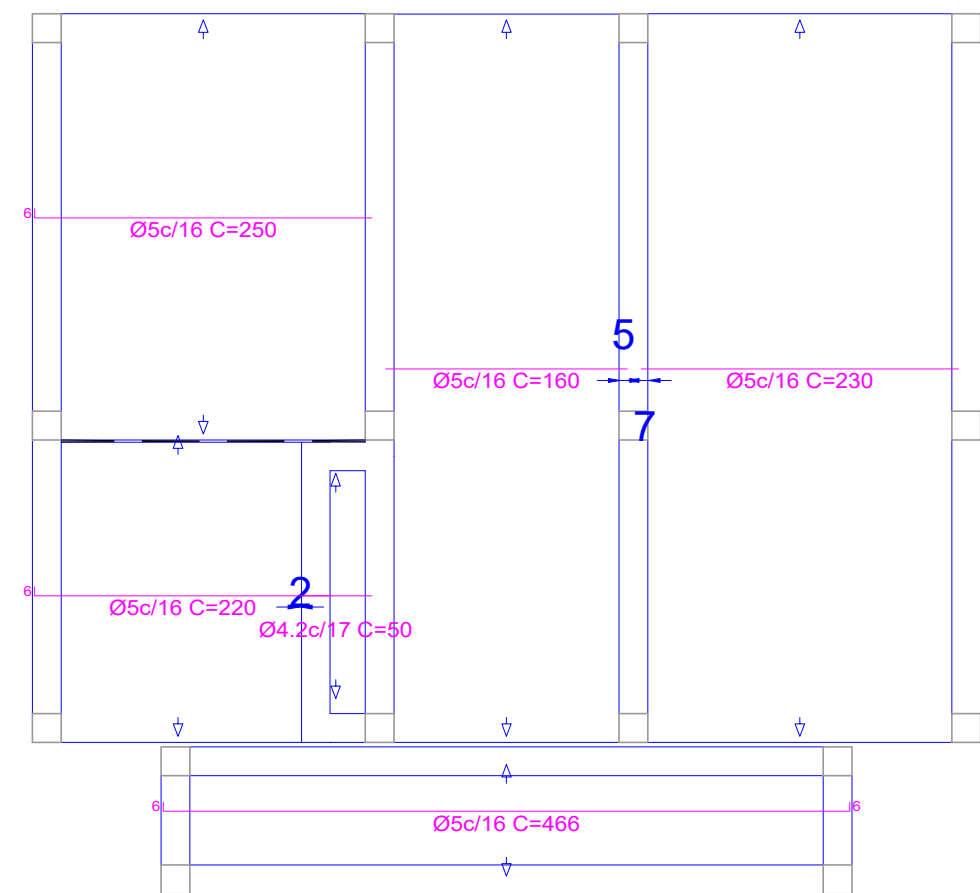

BALDRAME
Armadura longitudinal inferior
Concreto: C25, em geral
CA-50 e CA-60
Escala: 1:50

Resumo Aço BALDRAME		Comp. total (m)	Peso+10% (kg)	Total
Armadura longitudinal inferior				
CA-60	Ø4.2	4.5	1	38
	Ø5	213.9	37	


DETALHAMENTO DA ARMADURA LONGITUDINAL INFERIOR
ESC: 1/50

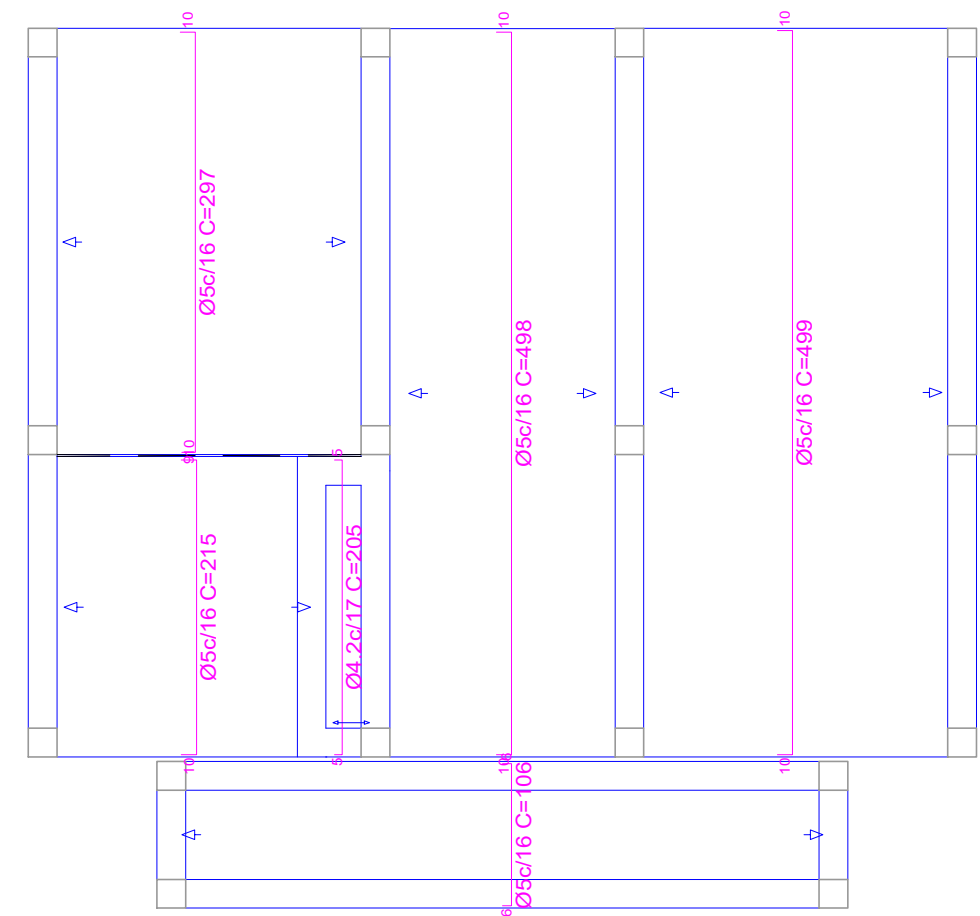

BALDRAME
Armadura transversal inferior
Concreto: C25, em geral
CA-50 e CA-60
Escala: 1:50

Resumo Aço BALDRAME		Comp. total (m)	Peso+10% (kg)	Total
Armadura transversal inferior				
CA-60	Ø4.2	4.1	0	34
	Ø5	195.6	34	


DETALHAMENTO DA ARMADURA TRANSVERSAL INFERIOR
ESC: 1/50

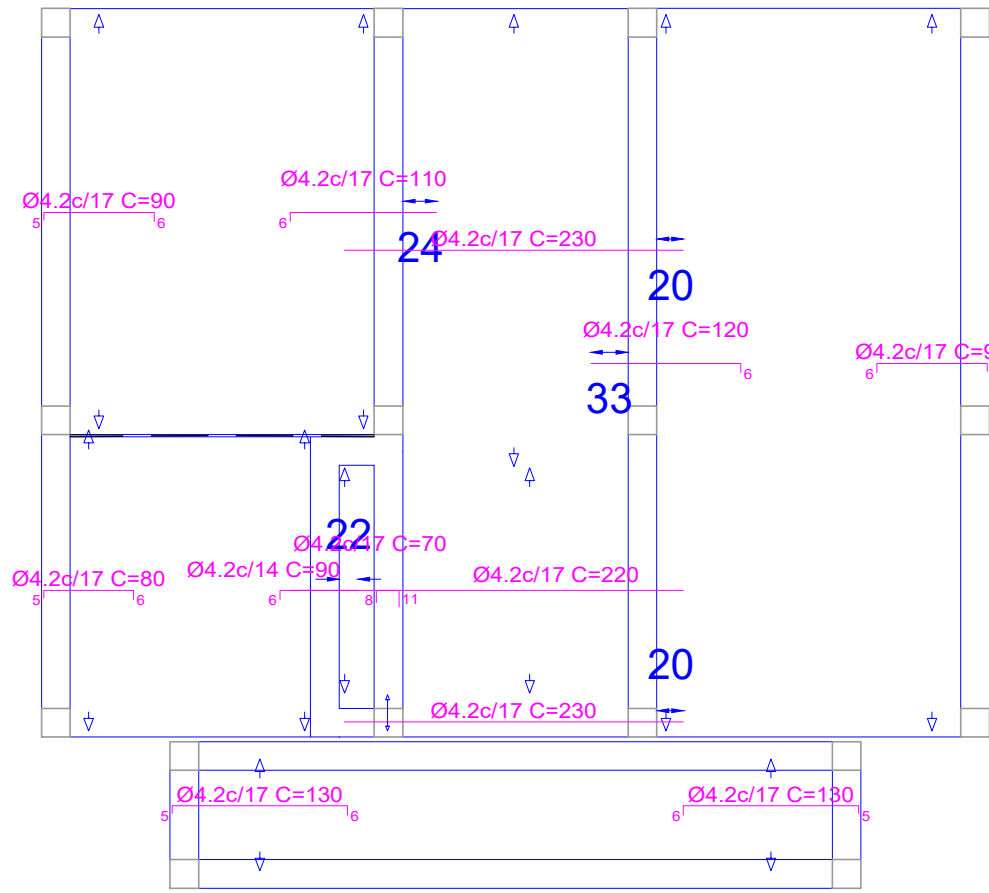

BALDRAME
Armadura longitudinal superior
Concreto: C25, em geral
CA-50 e CA-60
Escala: 1:50

Resumo Aço BALDRAME		Comp. total (m)	Peso+10% (kg)
Armadura longitudinal superior			
CA-60	Ø4.2	199.5	24


DETALHAMENTO DA ARMADURA LONGITUDINAL SUPERIOR
ESC: 1/50

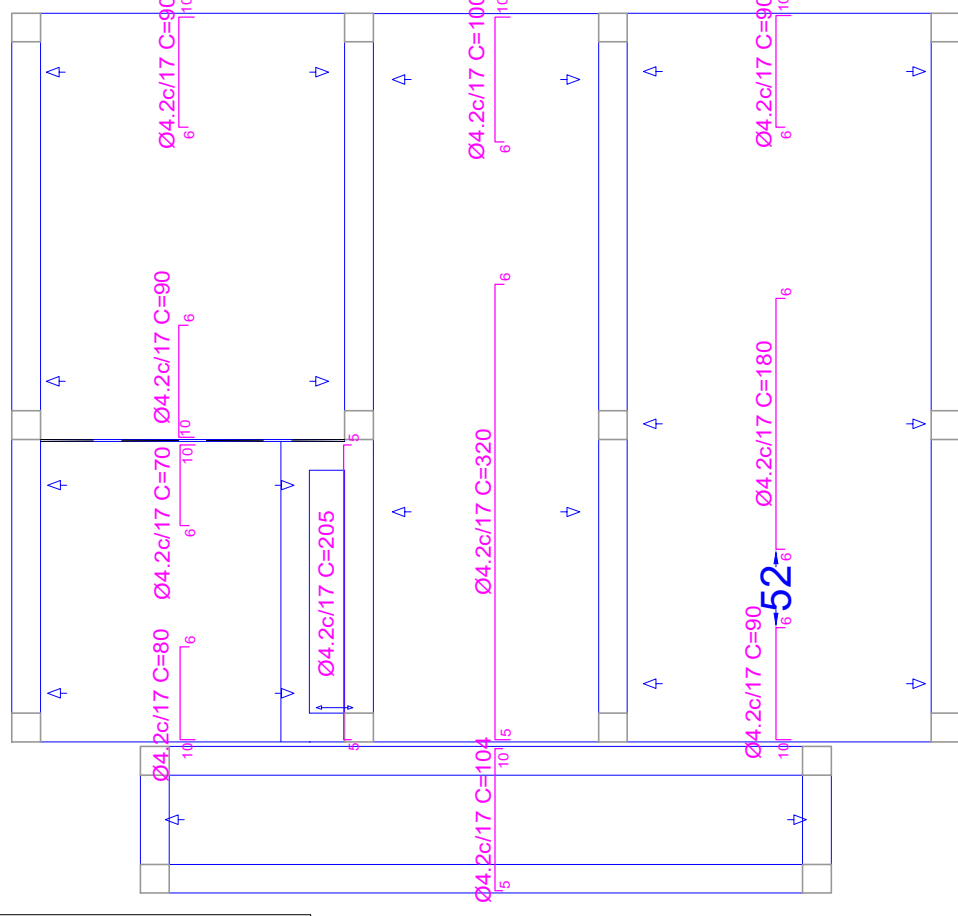

BALDRAME
Armadura transversal superior
Concreto: C25, em geral
CA-50 e CA-60
Escala: 1:50

Resumo Aço BALDRAME		Comp. total (m)	Peso+10% (kg)
Armadura transversal superior			
CA-60	Ø4.2	145.0	17

DETALHAMENTO DA ARMADURA TRANSVERSAL SUPERIOR
ESC: 1/50

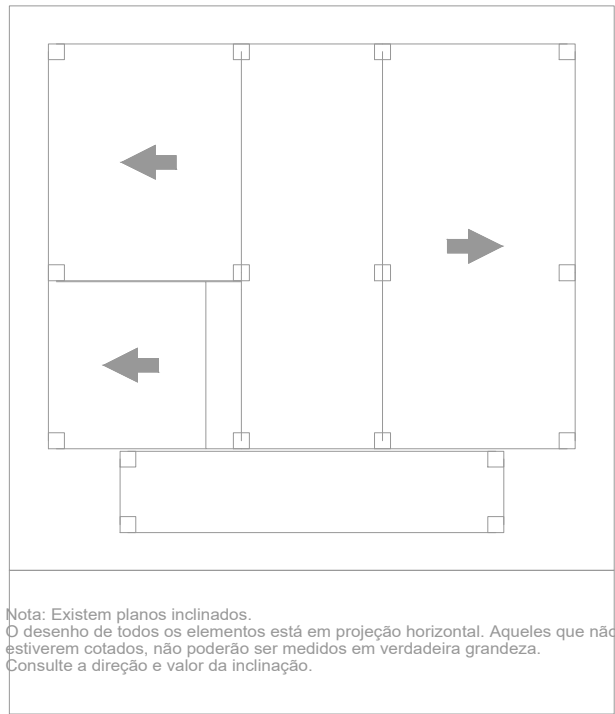

Nota: Existem planos inclinados.
O desenho de todos os elementos está em projeção horizontal. Aqueles que não estiverem cotados, não poderão ser medidos em verdadeira grandeza.
Consulte a direção e valor da inclinação.

CARIMBOS E APROVAÇÕES:

SECRETARIA
MUNICIPAL DE
INFRAESTRUTURA



PROJETO ESTRUTURAL (RAMPA 06)

OBRA: CONSTRUÇÃO DA PRAÇA LINEAR IRMÃ BERNADA, NO MUNICÍPIO DE RONDONÓPOLIS

ENDEREÇO:
AVENIDA IRMÃ BERNADA E AVENIDA RECIFE
NUCLEO HAB. CONJ. SÃO JOSÉ /JARDIM TROPICAL RONDONÓPOLIS -MT

RESPONSÁVEL TÉCNICO PELO PROJETO:

RESPONSÁVEL TÉCNICO PELA EXECUÇÃO:

JÔNATAS GONÇALVES DE SOUZA
ENG. CIVIL
CREA: MT037925

NÚMERO DA ART/RRT:

037925

NÚMERO DA ART/RRT:

QUADRO DE ÁREAS

ÁREA DO TERRENO:	00,00 m²
ÁREA EXISTENTE CONSTRUÍDA:	00,00 m²
ÁREA A SER DEMOLIDADA:	00,00m²
PERÍMETRO TOTAL DA ÁREA	00,00 m
ÁREA A SER AMPLIADA:	m²
ÁREA PERMEÁVEL:	m²
ÁREA LIVRE:	m²
ÁREA TOTAL:	m²
TAXA DE OCUPAÇÃO:	00 %
COEFICIENTE DE APROVEITAMENTO:	00 %

CONTEÚDO

DETALHAMENTO DE LAJES.

DESENHO:

JÔNATAS GONÇALVES

DATA:

06/2025

REVISÃO:

PRANCHA Nº

04/04

16°26'12.9"S 54°38'23.7"W

Avenida Duque de Caxias, 1000, Vila Aurora, CEP 78740-022 - Rondonópolis/MT - (66) 3411- 5756 / E-mail: engenharia.sinfra@gmail.com