

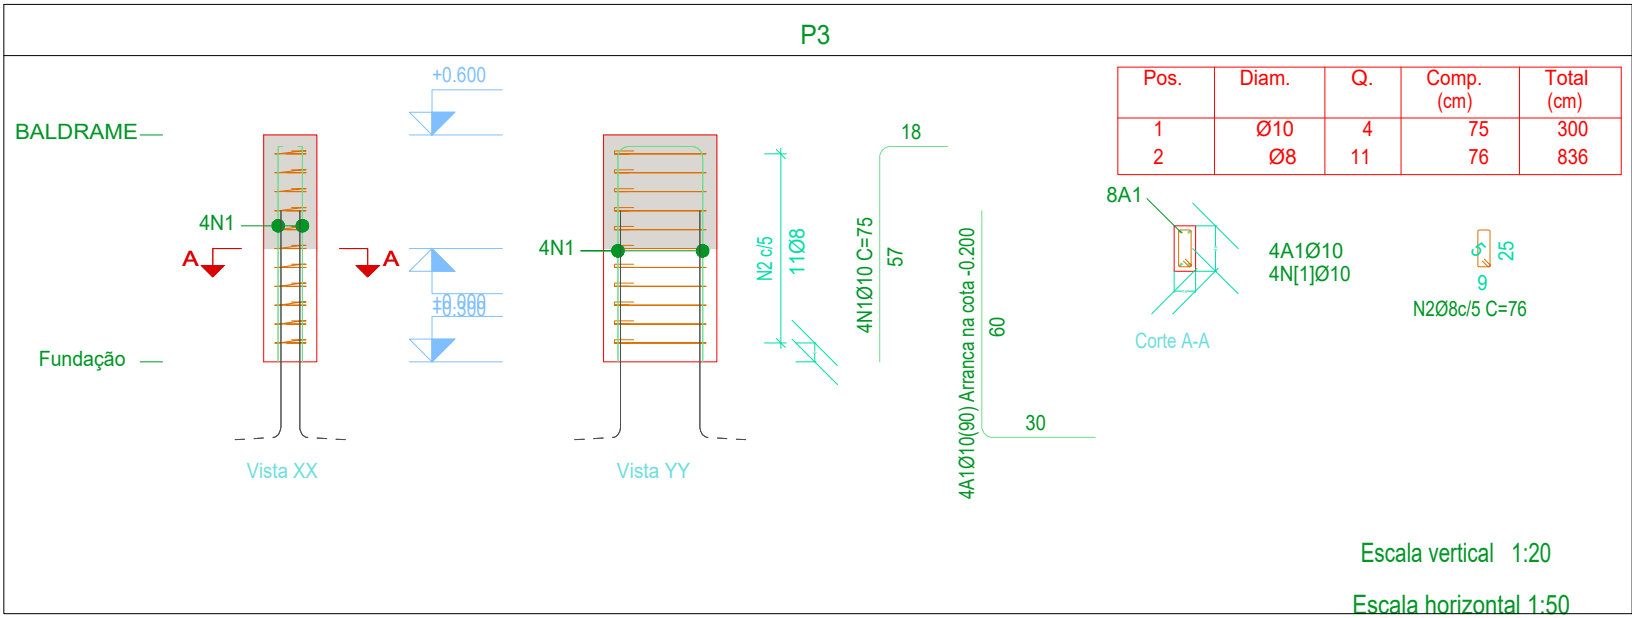
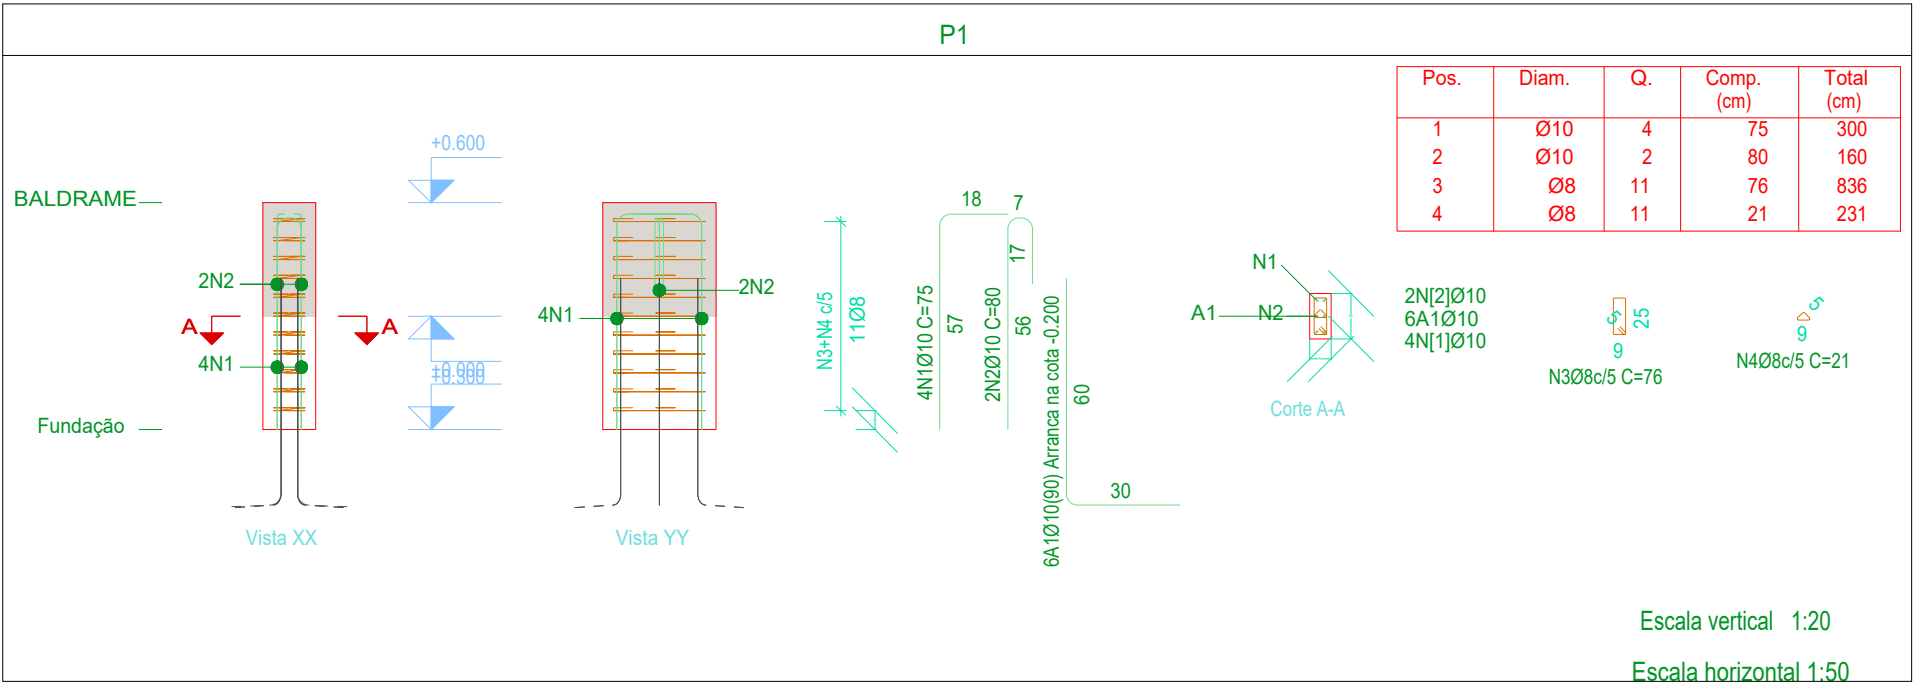


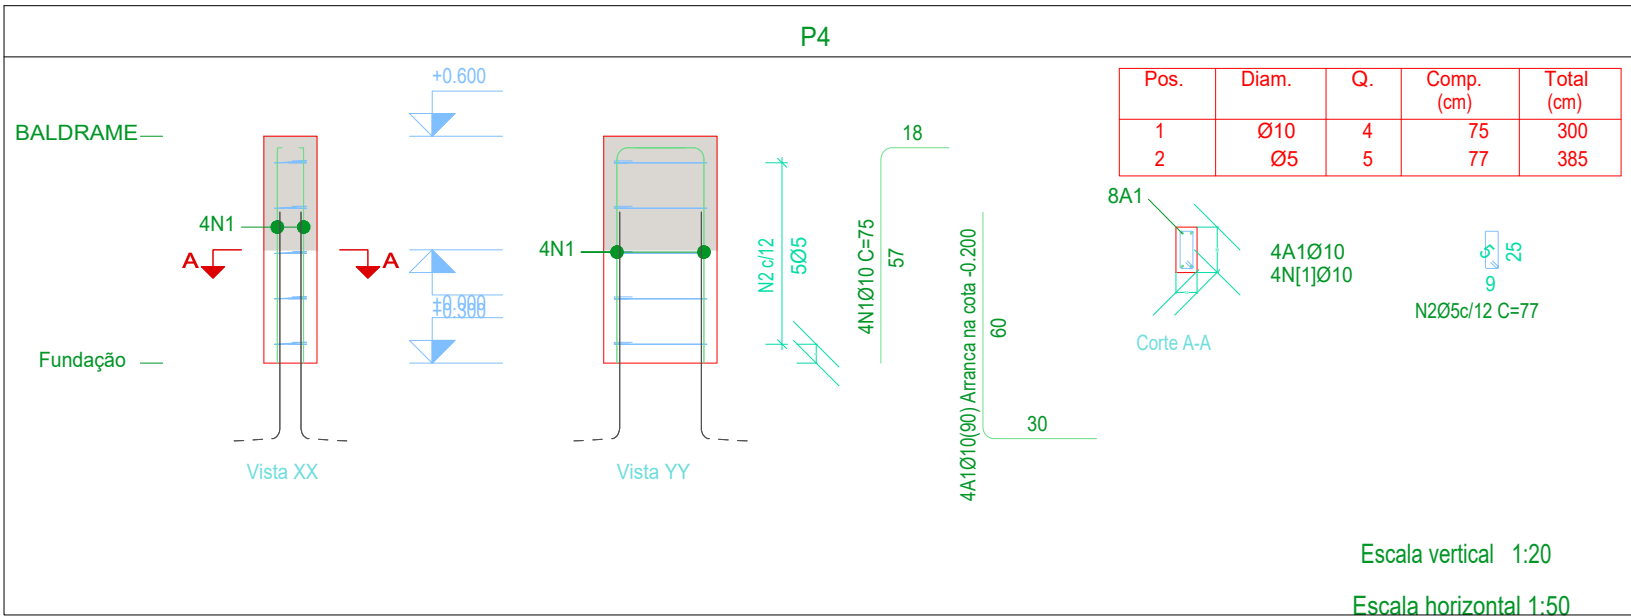

Pilares que nascem em BALDRAME e chegam em PATAMAR
Concreto: C25, em geral
Aço das barras: CA-50 e CA-60
Aço dos estribos: CA-50 e CA-60

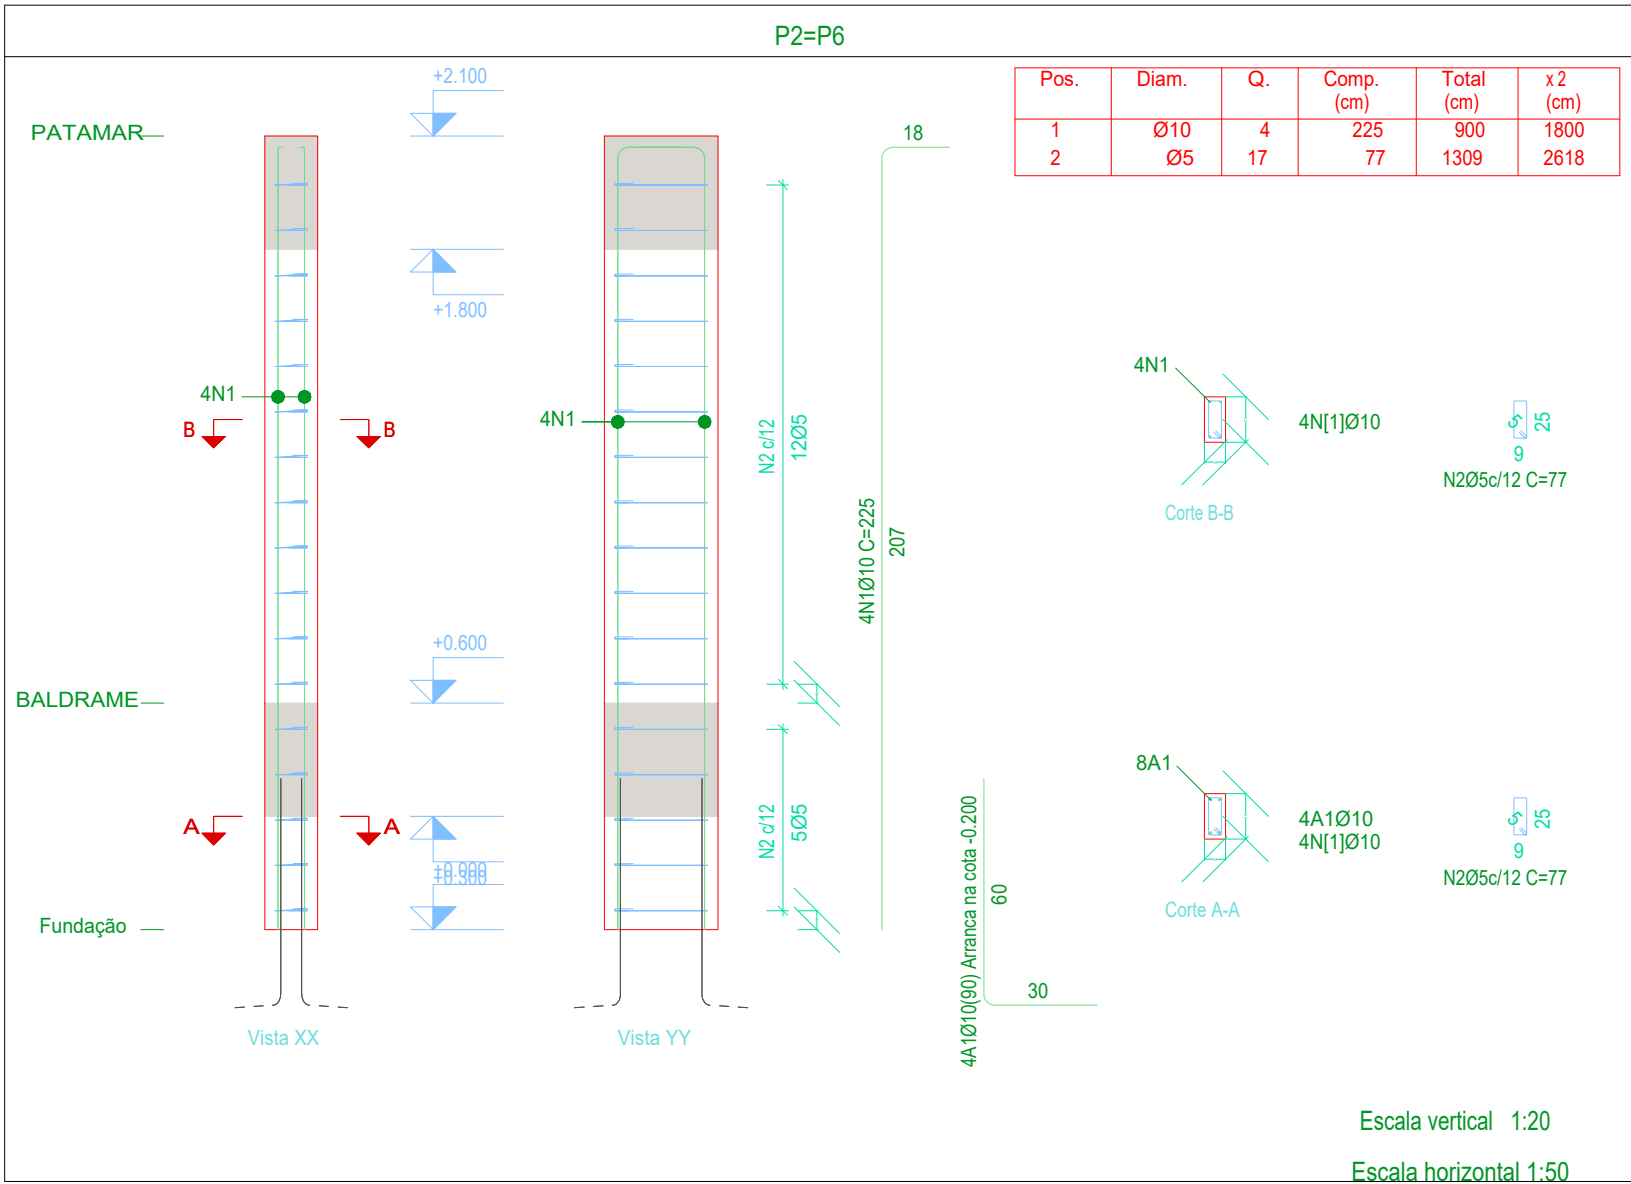

CARIMBOS E APROVAÇÕES:

SECRETARIA MUNICIPAL DE INFRAESTRUTURA



PROJETO ESTRUTURAL (RAMPAS 01 E 02 LADO DIREITO)

OBRA:

REFORMA E REVITALIZAÇÃO DO CANTEIRO CENTRAL

ENDEREÇO:

AVENIDA IRMÃ BERNARDA E AVENIDA RECIFE
NUCLEO HAB. CONJ. SÃO JOSÉ /JARDIM TROPICAL RONDONÓPOLIS -MT

RESPONSÁVEL TÉCNICO PELO PROJETO:

RESPONSÁVEL TÉCNICO PELA EXECUÇÃO:

JÔNATAS GONÇALVES DE SOUZA
ENGº CIVIL
CREA: MT037925

NÚMERO DA ART/RRT:

037925

NÚMERO DA ART/RRT:

QUADRO DE ÁREAS

ÁREA DO TERRENO: 00,00 m²
ÁREA EXISTENTE CONSTRUÍDA: 00,00 m²
ÁREA A SER DEMOLIDA: 00,00m²
PERÍMETRO TOTAL DA ÁREA 00,00 m
ÁREA A SER AMPLIADA: m²
ÁREA PERMEÁVEL: m²
ÁREA LIVRE: m²
ÁREA TOTAL: m²
TAXA DE OCUPAÇÃO: 00 %
COEFICIENTE DE APROVEITAMENTO: 00 %

CONTEÚDO

DETALHAMENTO DE PILARES - PRANCHA 01.

DESENHO:

JÔNATAS GONÇALVES

DATA:

06/2025

REVISÃO:

00

ESCALA:

INDICADA

COORDENADAS:

16°26'12.9"S 54°38'23.7"W

Avenida Duque de Caxias, 1000, Vila Aurora, CEP 78740-022 - Rondonópolis/MT - (66) 3411- 5756 / E-mail: engenharia.sinfra@gmail.com

ESTRUTURAL

PRANCHA Nº

01/02