


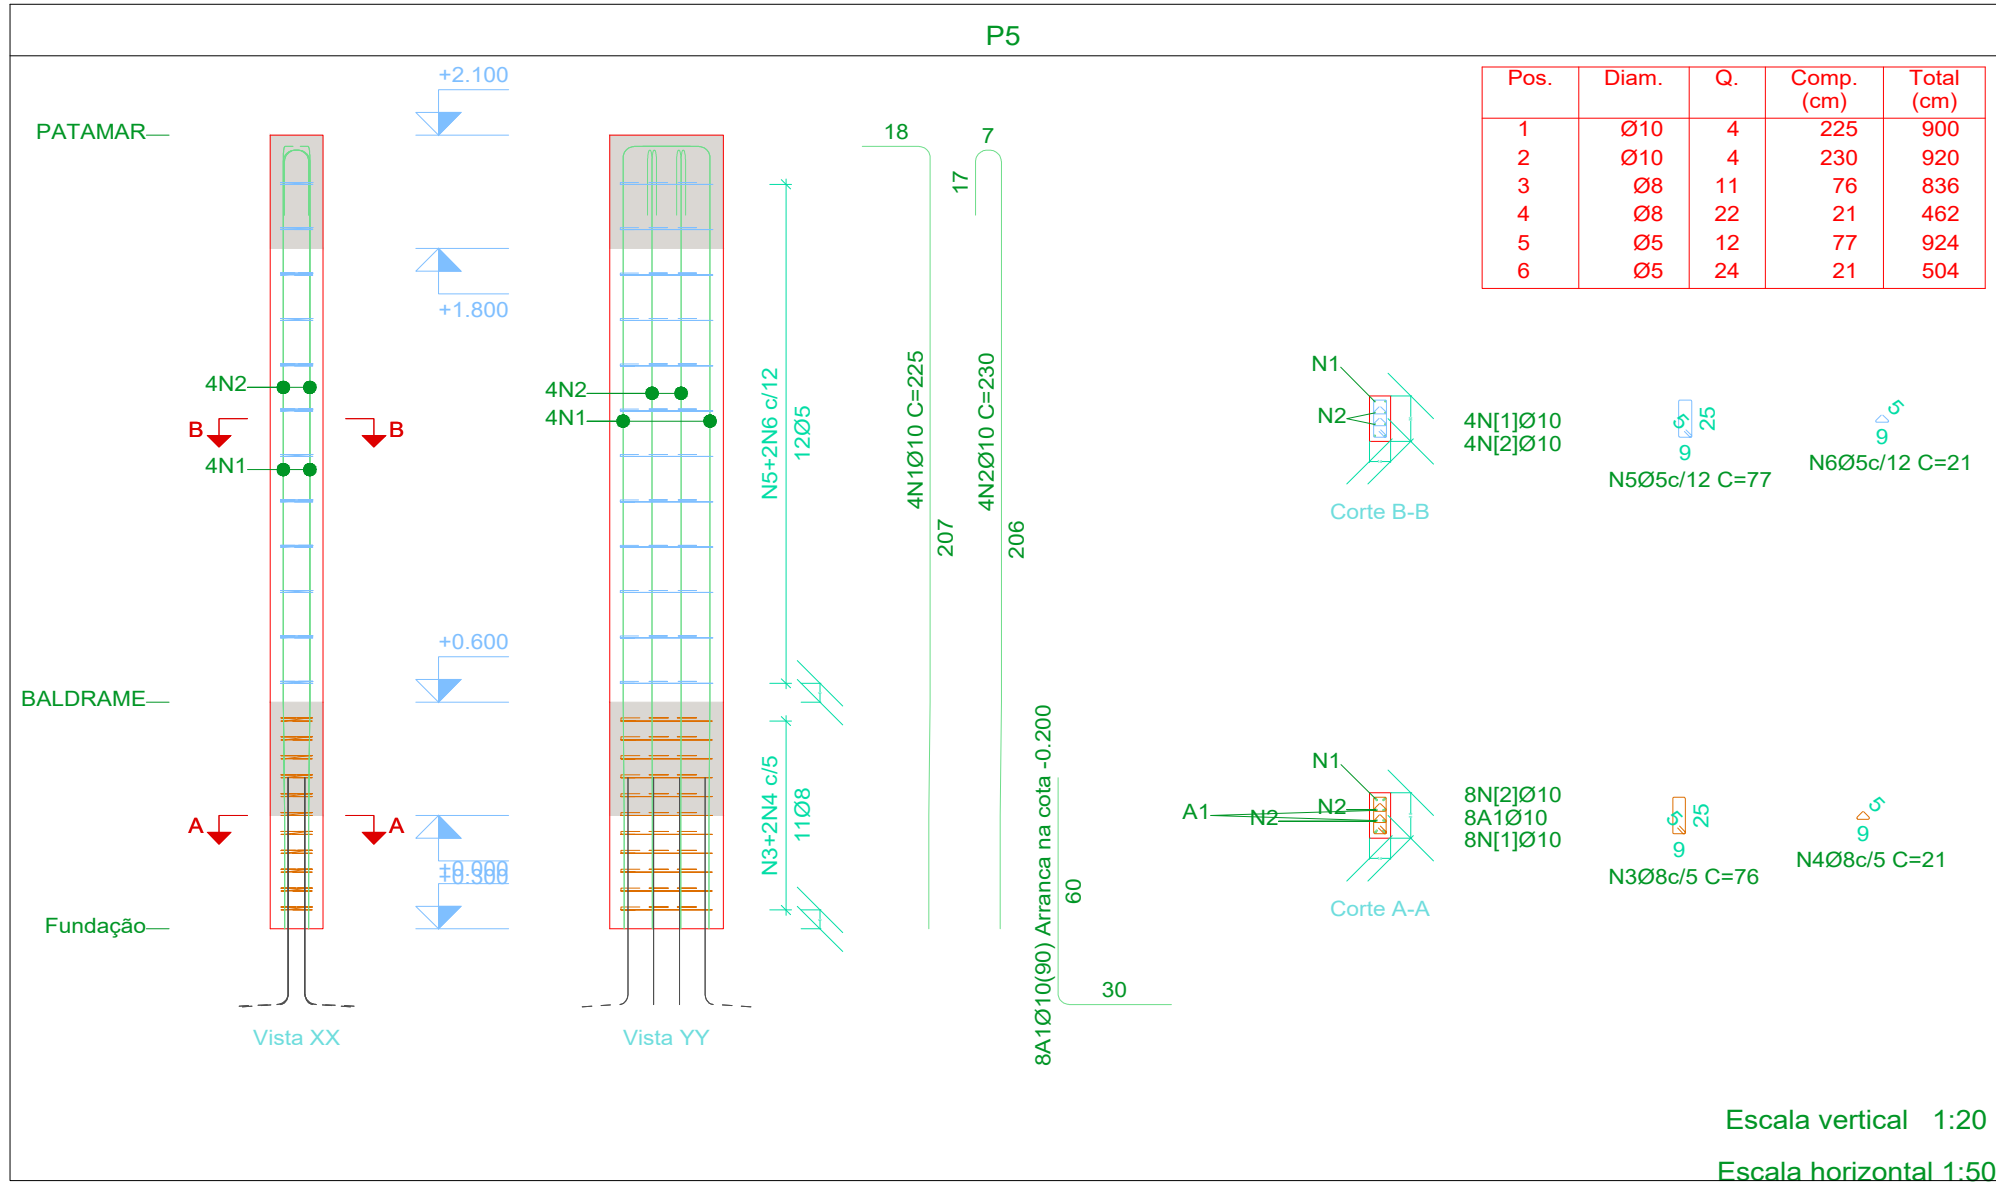

Resumo Aço Pilares	Comp. total (m)	Peso+10% (kg)	Total	Pilares que nascem em BALDRAME e chegam em PATAMAR Concreto: C25, em geral Aço das barras: CA-50 e CA-60 Aço dos estribos: CA-50 e CA-60
CA-50 Ø8	32.0	14		
Ø10	46.8	32	46	
CA-60 Ø5	44.3	8	8	
Total			54	

CARIMBOS E APROVAÇÕES:

SECRETARIA MUNICIPAL DE INFRAESTRUTURA



PREFEITURA DE
RONDONÓPOLIS
COMPROMISSO COM A MUDANÇA

PROJETO ESTRUTURAL (RAMPAS 01 E 02 LADO DIREITO)

OBRA:
REFORMA E REVITALIZAÇÃO DO CANTEIRO CENTRAL

ENDEREÇO:
AVENIDA IRMÃ BERNARDA E AVENIDA RECIFE
NUCLEO HAB. CONJ. SÃO JOSÉ /JARDIM TROPICAL RONDONÓPOLIS -MT

RESPONSÁVEL TÉCNICO PELO PROJETO:

JÔNATAS GONÇALVES DE SOUZA
ENGº CIVIL
CREA: MT037925

RESPONSÁVEL TÉCNICO PELA EXECUÇÃO:

NÚMERO DA ART/RRT:
037925

NÚMERO DA ART/RRT:

QUADRO DE ÁREAS

CONTEÚDO

ÁREA DO TERRENO: 00,00 m²
ÁREA EXISTENTE CONSTRUÍDA: 00,00 m²
ÁREA A SER DEMOLIDA: 00,00m²
PERÍMETRO TOTAL DA ÁREA 00,00 m
ÁREA A SER AMPLIADA: m²
ÁREA PERMEÁVEL: m²
ÁREA LIVRE: m²
ÁREA TOTAL: m²
TAXA DE OCUPAÇÃO: 00 %
COEFICIENTE DE APROVEITAMENTO: 00 %

DETALHAMENTO DE PILARES - PRANCHA 02.

DESENHO:
JÔNATAS GONÇALVES

REVISÃO:
00

DATA:
06/2025

ESCALA:
INDICADA

COORDENADAS:
16°26'12.9"S 54°38'23.7"W

PRANCHA Nº
02/02

Avenida Duque de Caxias, 1000, Vila Aurora, CEP 78740-022 - Rondonópolis/MT - (66) 3411- 5756 / E-mail: engenharia.sinfra@gmail.com