



Tabela de estacas


8xESTACA ESCAVADA

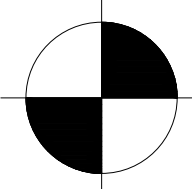


Concreto circular: Ø20.0 cm
Capacidade de carga em combinações permanentes: 5.0 t
Capacidade de carga em combinações acidentais: 5.0 t

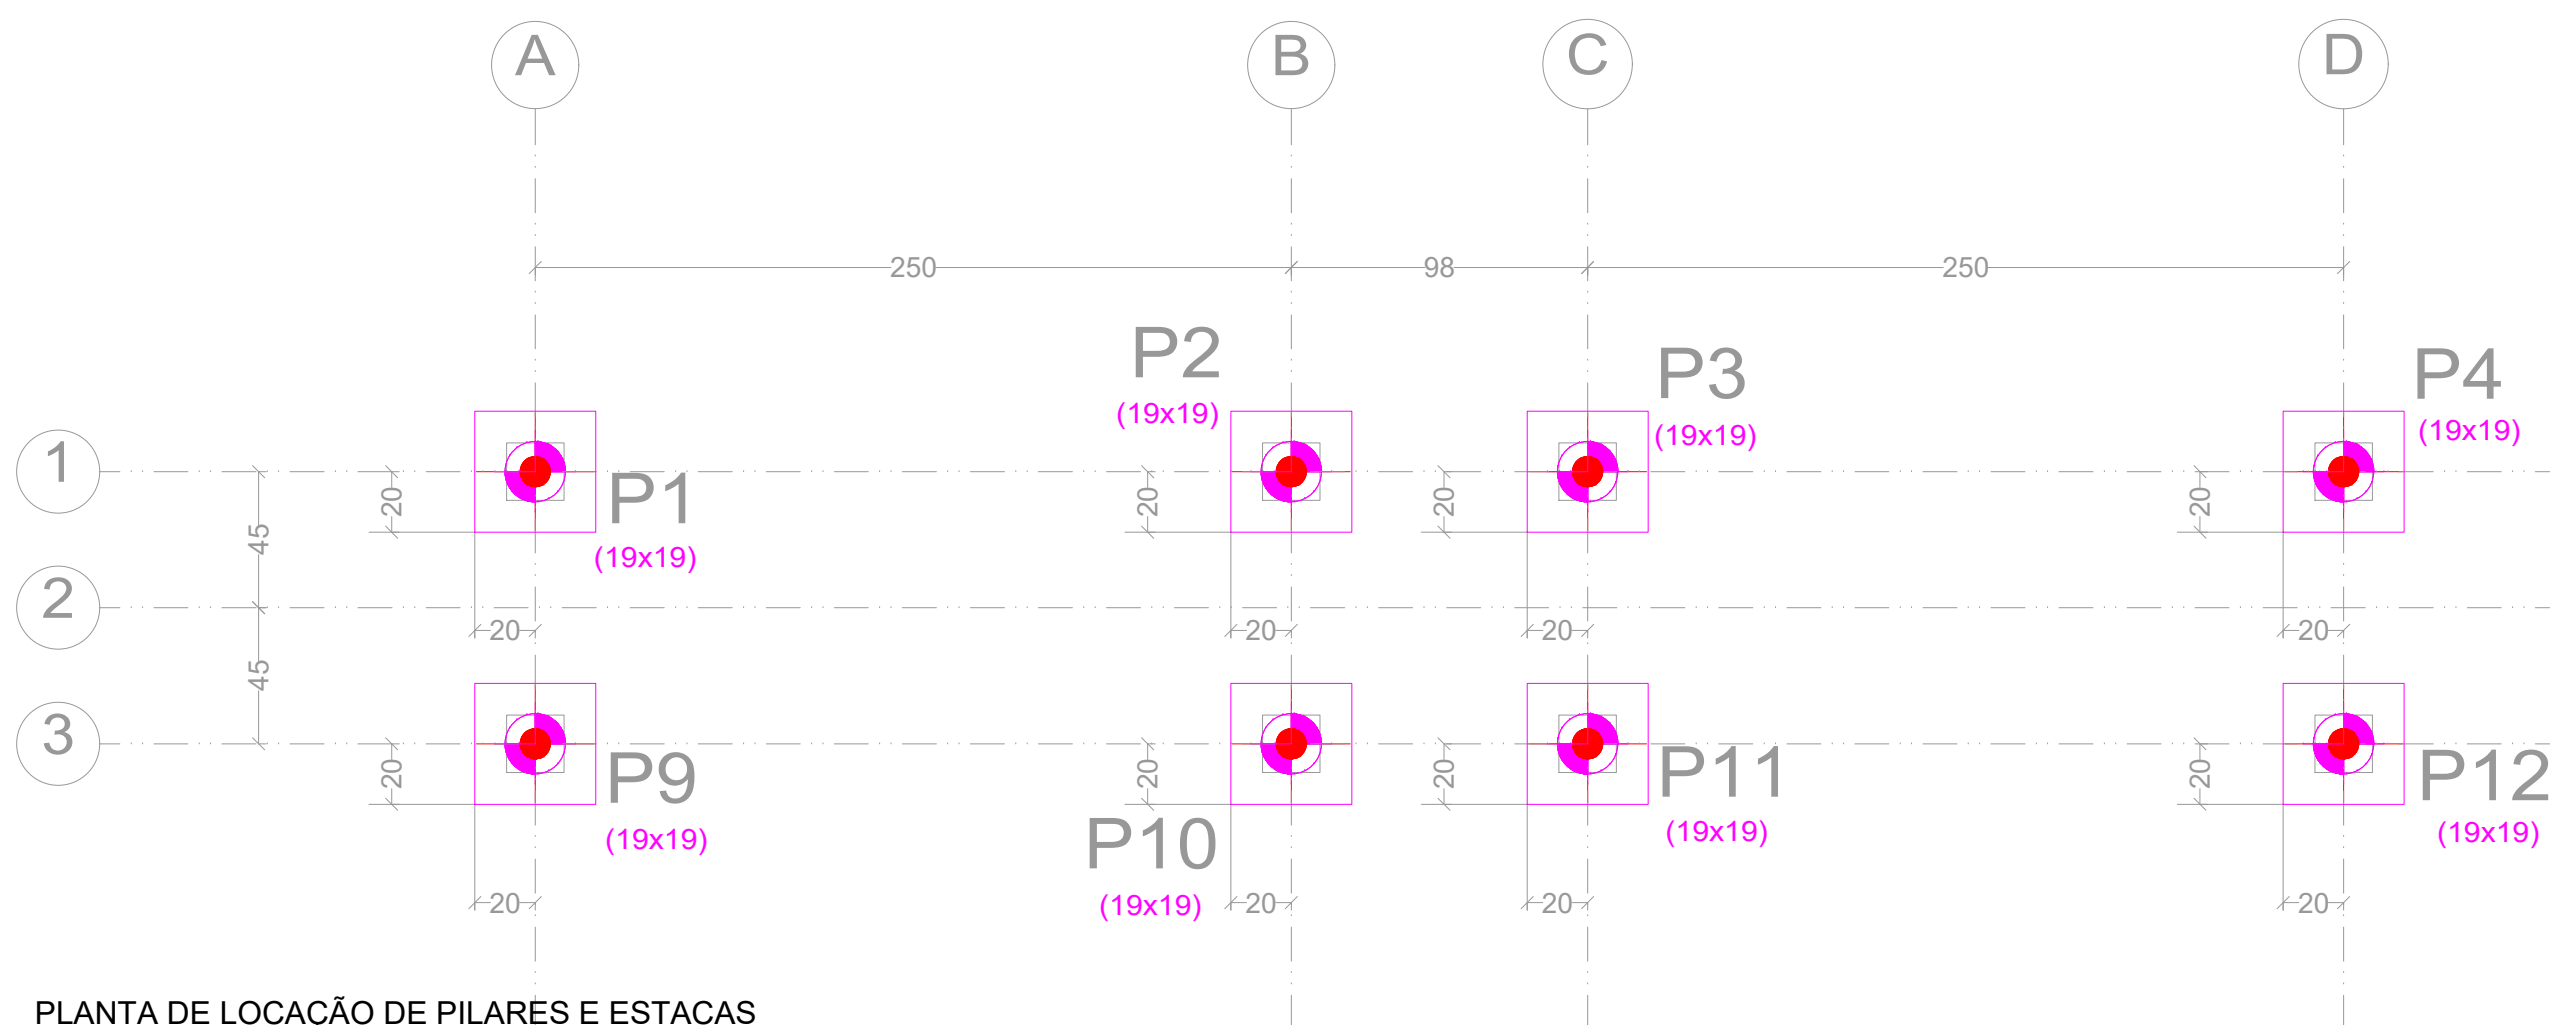


PLANTA DE LOCAÇÃO DE PILARES E ESTACAS
ESC: 1/50

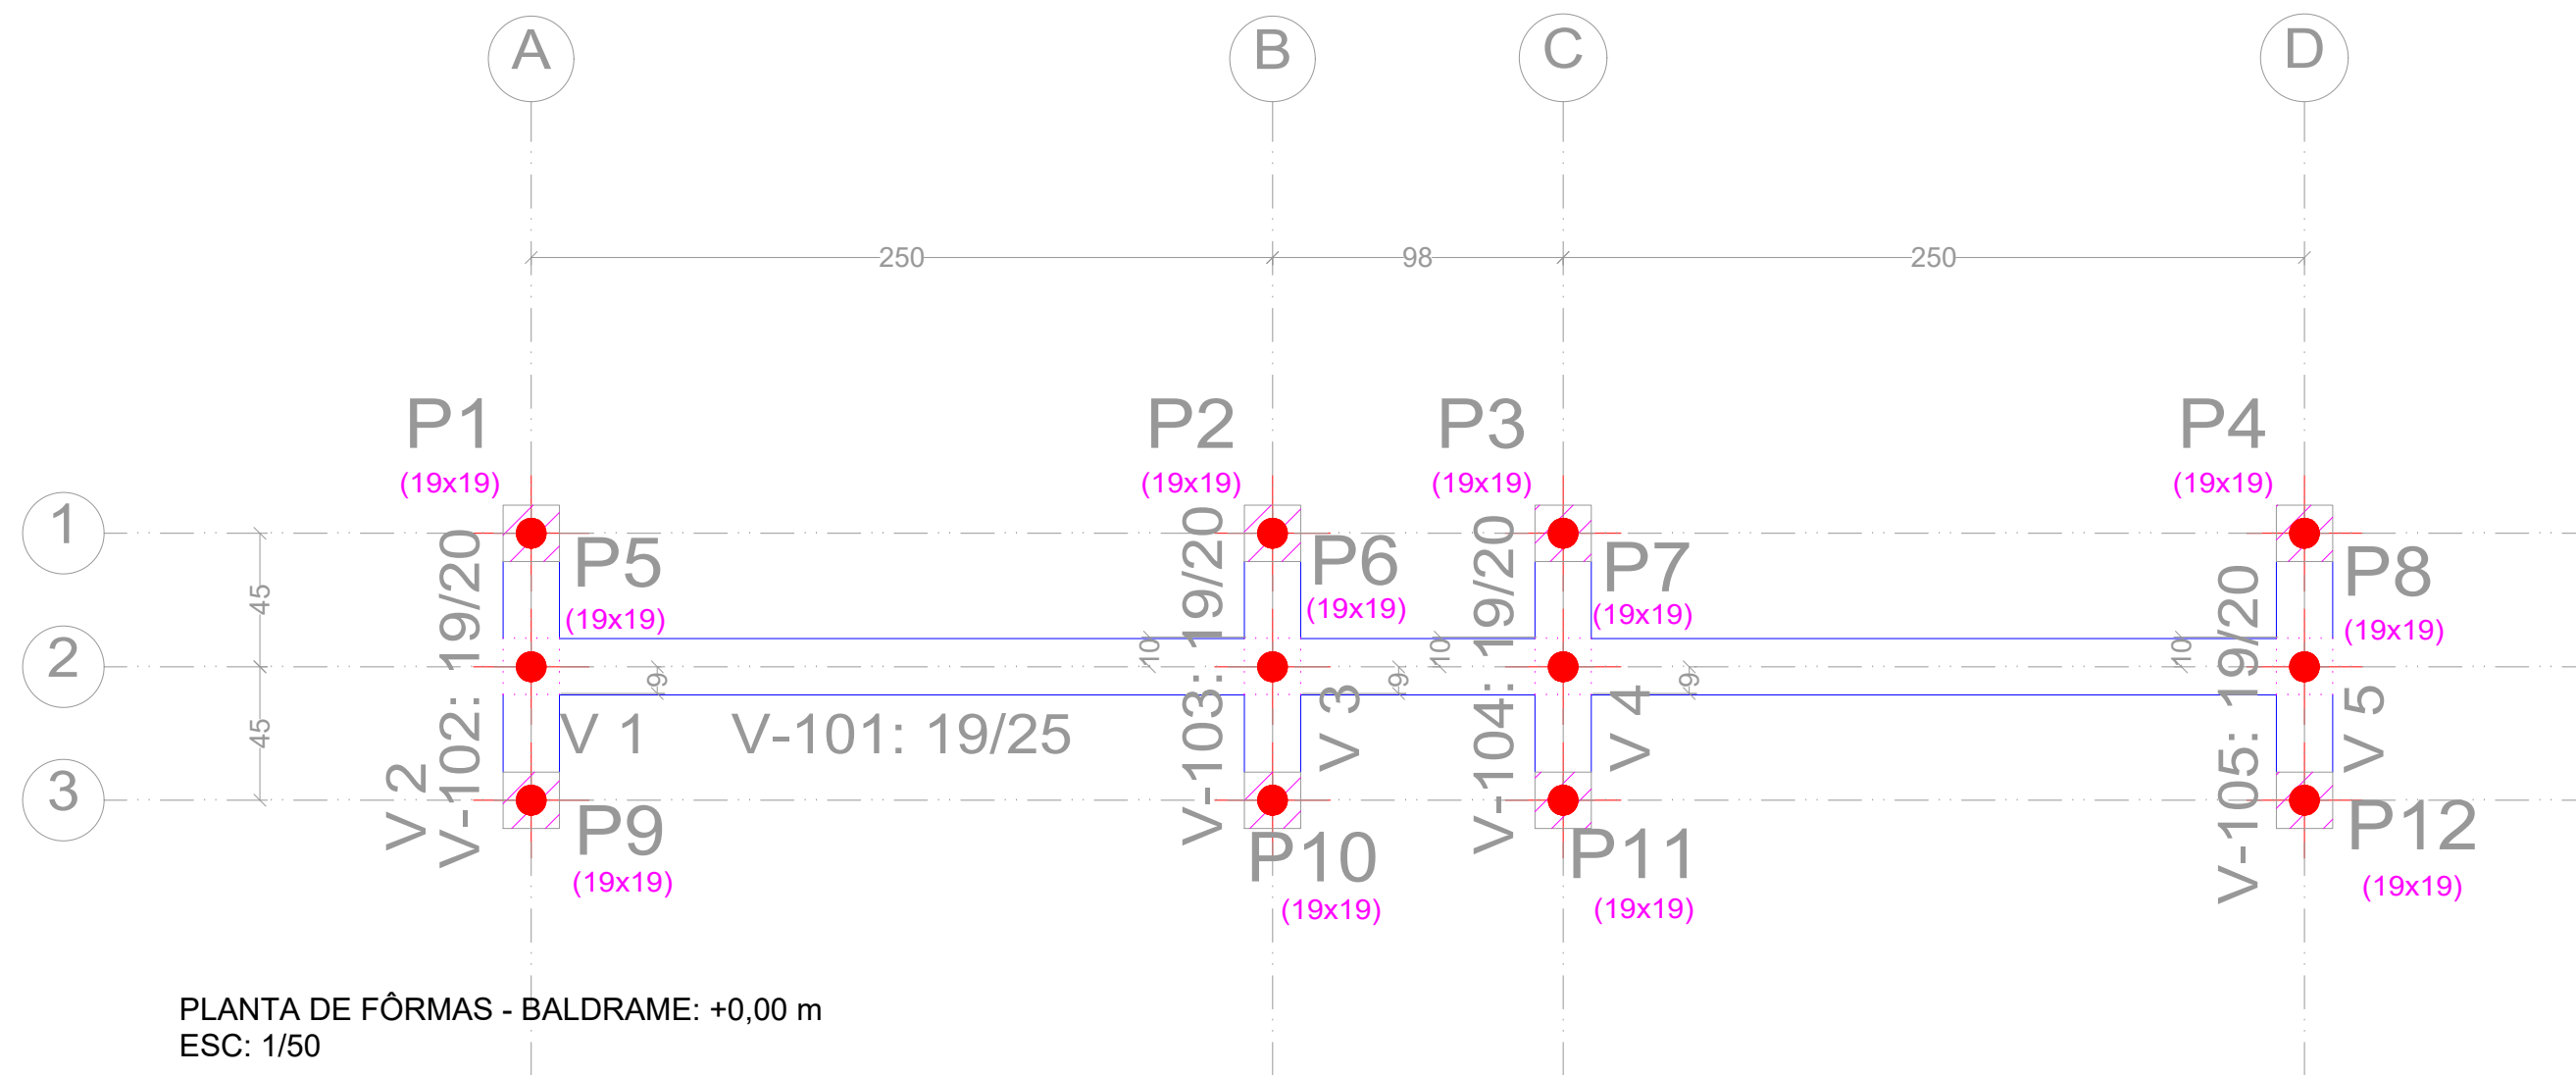

PLANTA DE FORMAS - BALDRAME: +0,00 m
ESC: 1/50

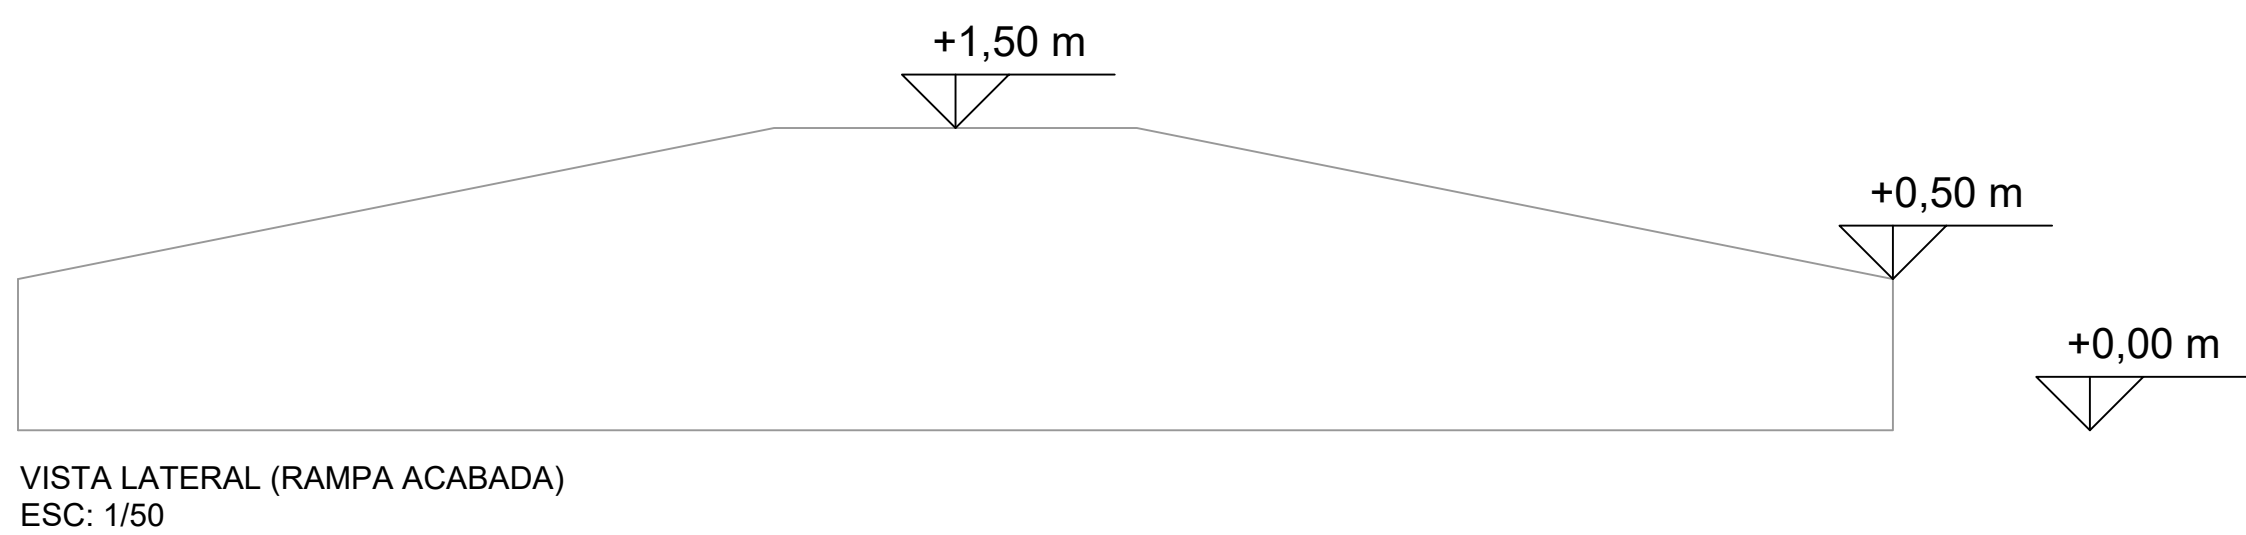


VISTA LATERAL (RAMPA ACABADA)
ESC: 1/50

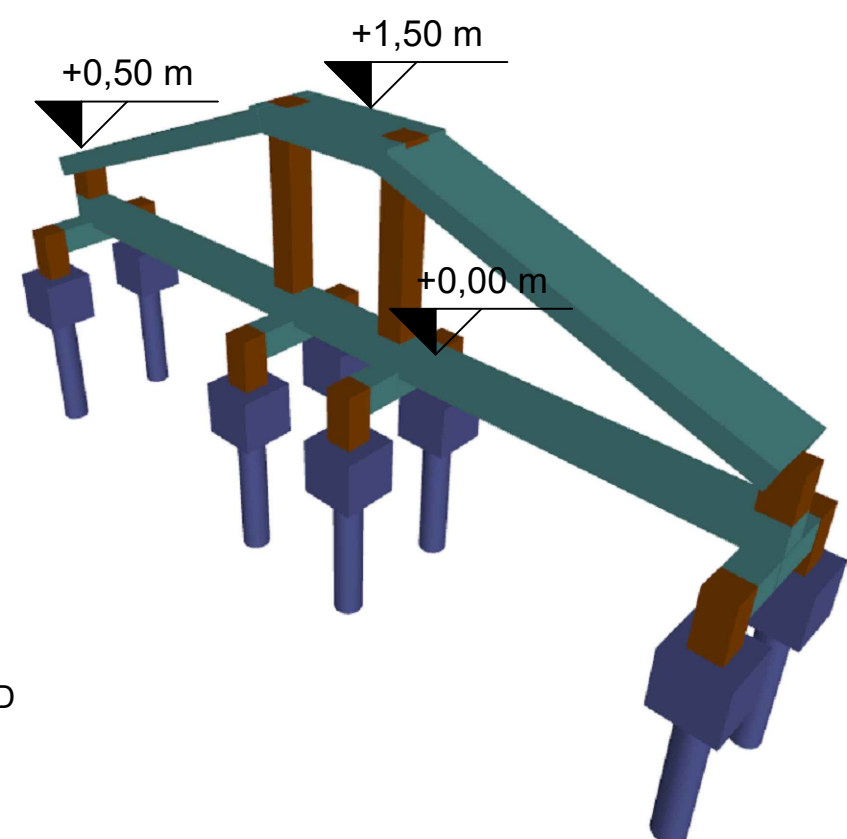

PERSPECTIVA 3D
ESC: S/E

Fundação
Piso
Escala: 1:50

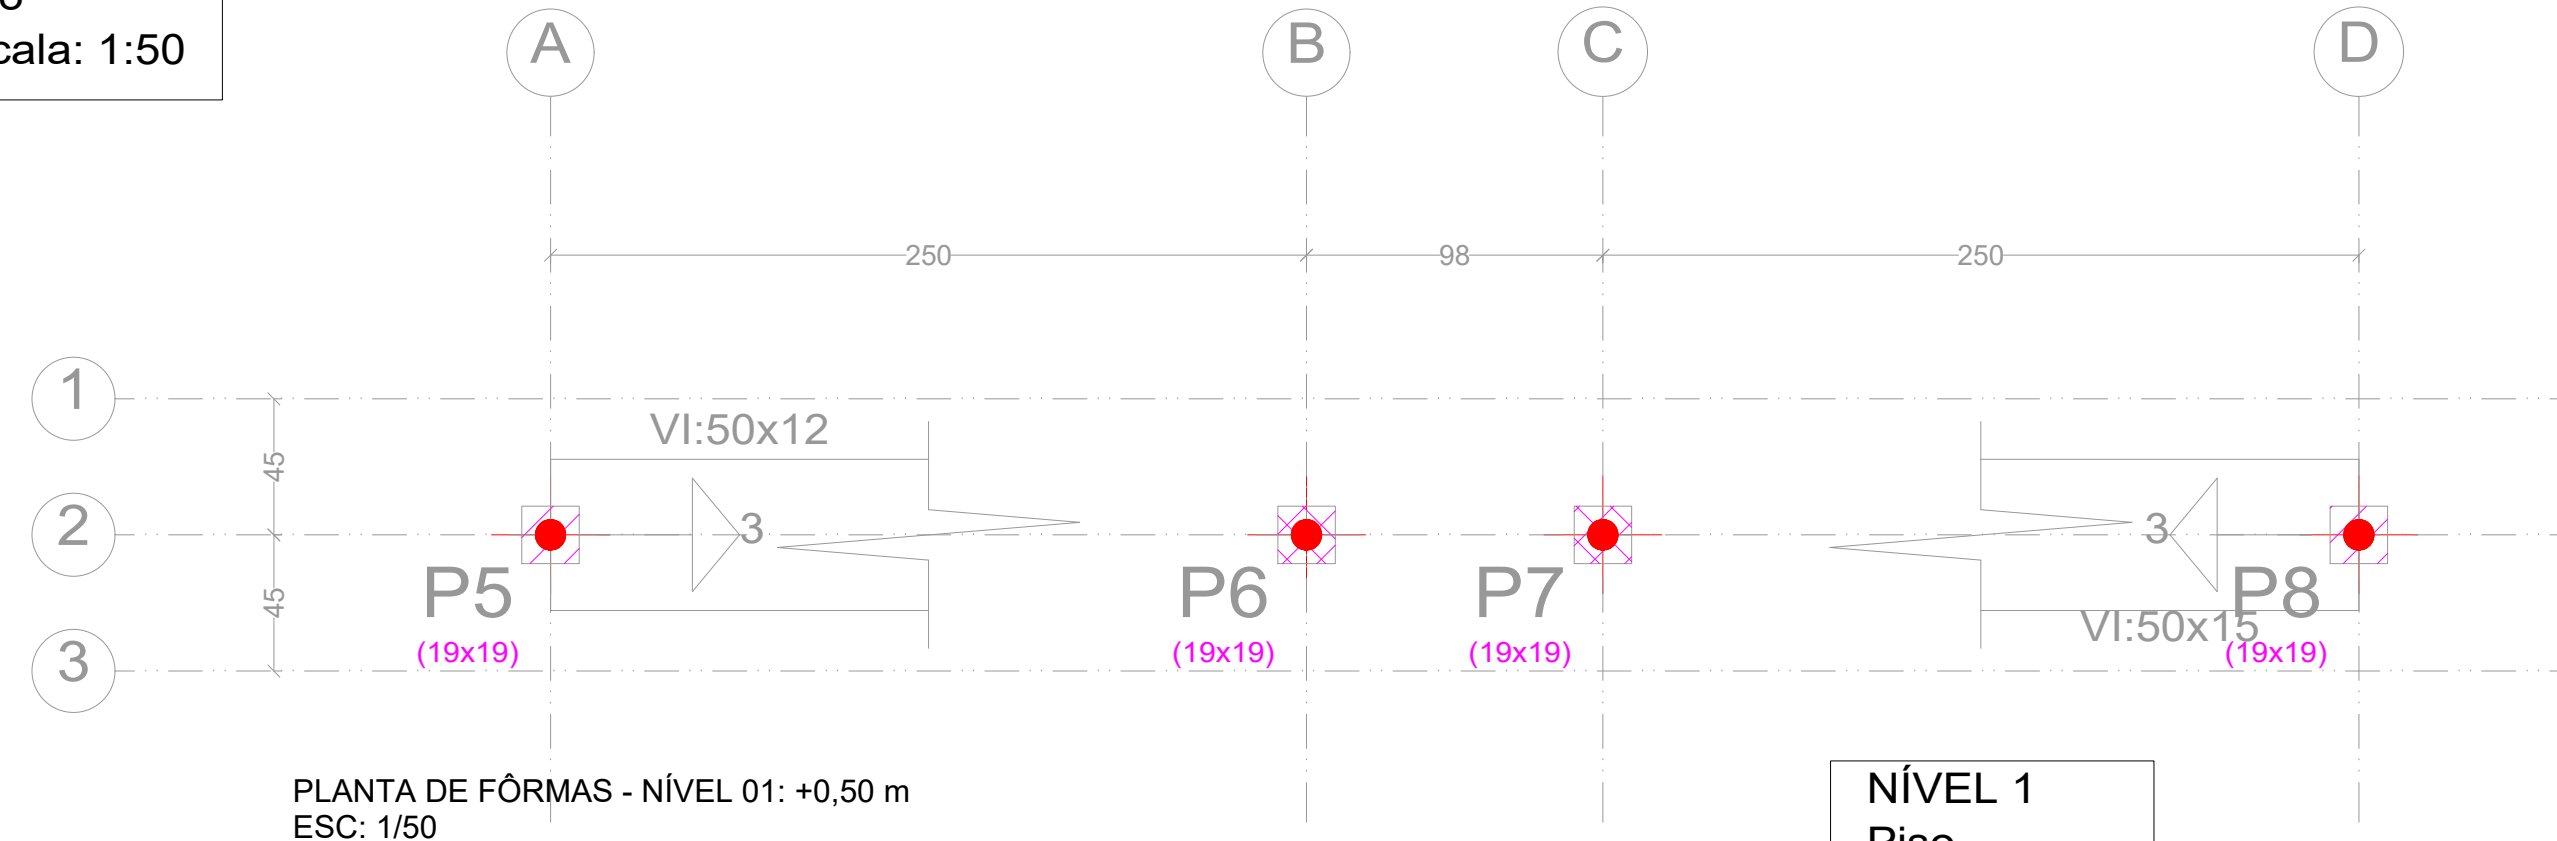


PLANTA DE FORMAS - NÍVEL 01: +0,50 m
ESC: 1/50

NÍVEL 1
Piso
Escala: 1:50

NÍVEL 1				
Elemento	Fôrmas (m2)	Superfície (m2)	Volume (m3)	Barras (kg)
Vigas inclinadas	1.60	2.67	0.400	79
Pilares	2.20	-	0.100	28
Total	-	2.67	0.500	107
Índices (por m2)	-	-	0.178	38.08
Superfície total: 2.81 m2				

BALDRAME
Piso
Escala: 1:50

BALDRAME				
Elemento	Fôrmas (m2)	Superfície (m2)	Volume (m3)	Barras (kg)
Vigas	3.54	1.43	0.460	26
Pilares	1.20	-	0.060	17
Total	-	1.43	0.520	43
Índices (por m2)	-	-	0.280	23.12
Superfície total: 1.86 m2				

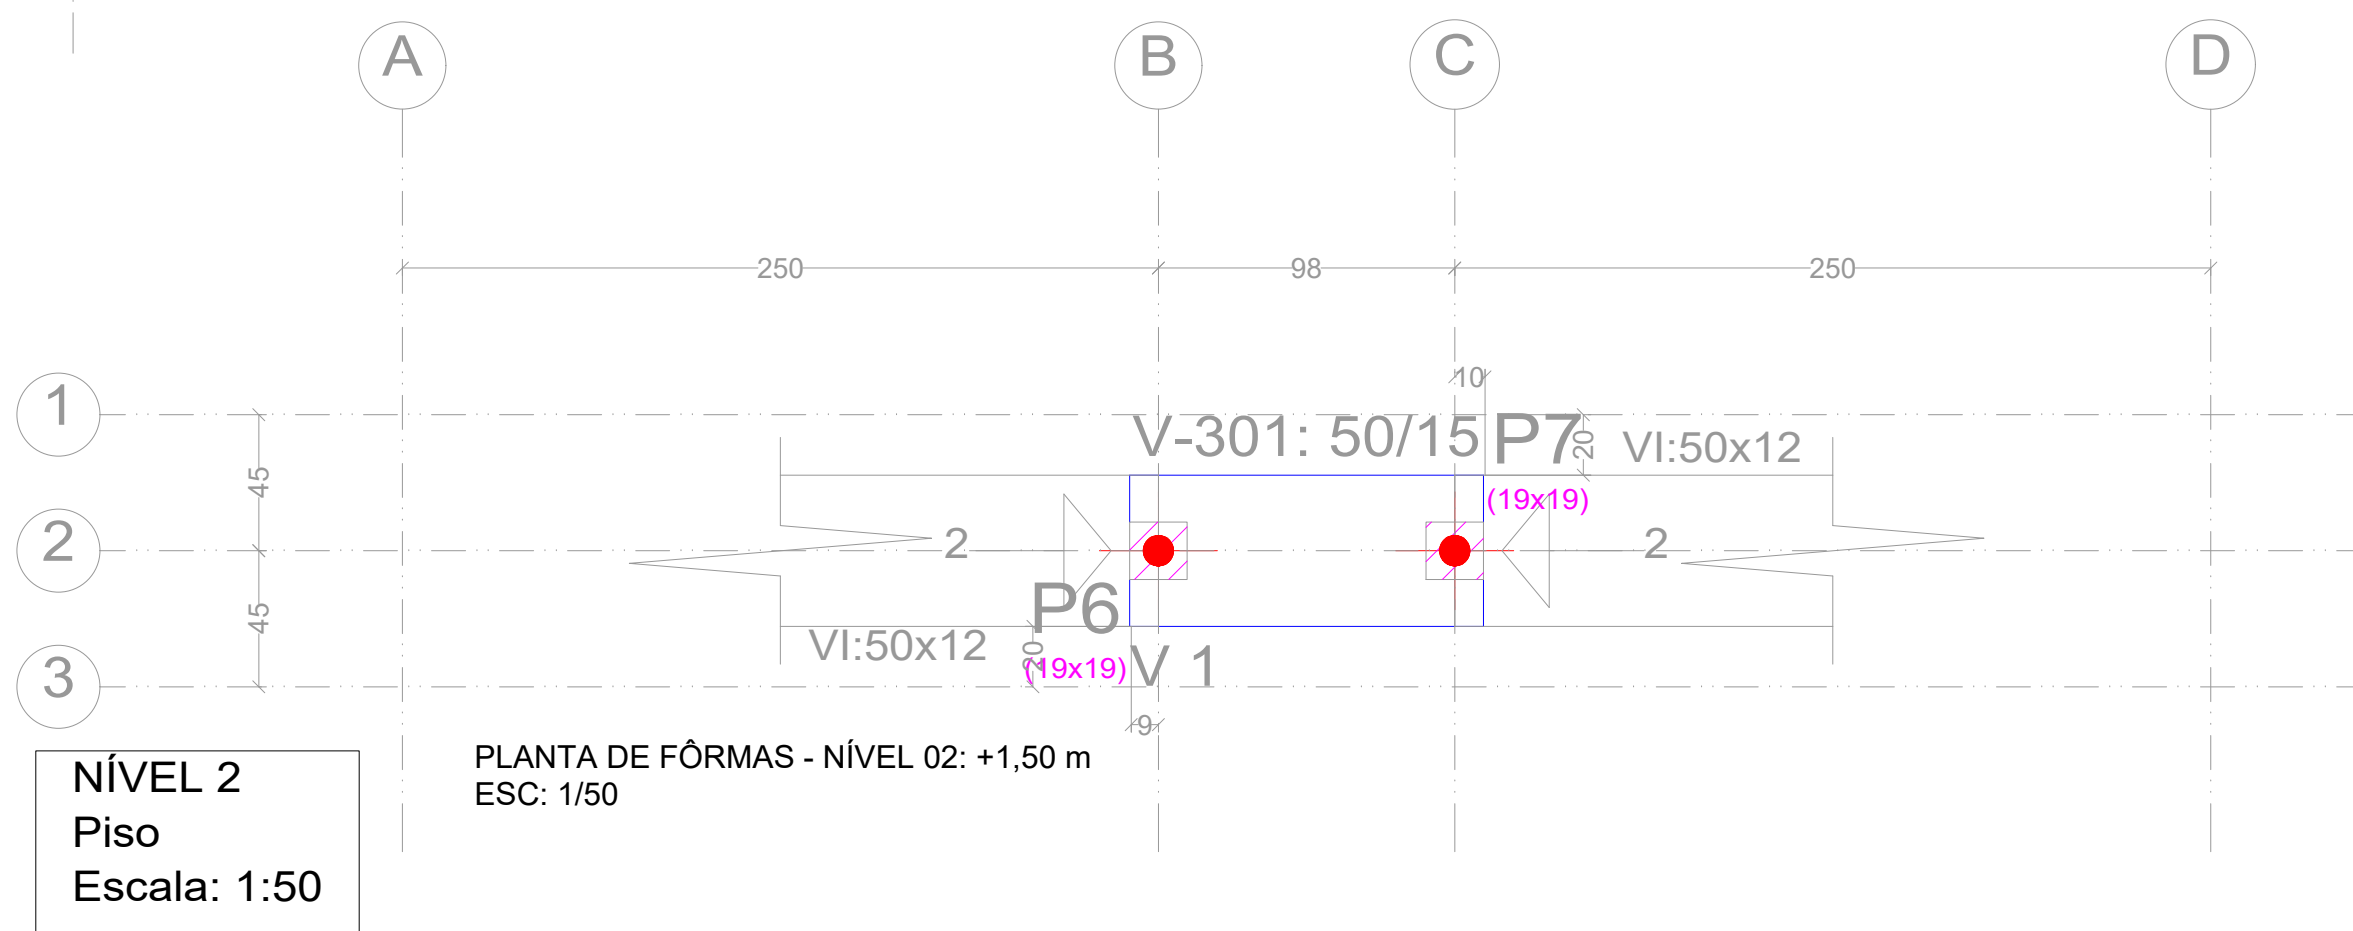

PLANTA DE FORMAS - NÍVEL 02: +1,50 m
ESC: 1/50

NÍVEL 2
Piso
Escala: 1:50

NÍVEL 2				
Elemento	Fôrmas (m2)	Superfície (m2)	Volume (m3)	Barras (kg)
Vigas	0.40	0.52	0.090	8
Pilares	0.00	-	-	-
Total	-	0.52	0.090	8
Índices (por m2)	-	-	0.153	13.56
Superfície total: 0.59 m2				

CARIMBOS E APROVAÇÕES:

SECRETARIA
MUNICIPAL DE
INFRAESTRUTURA

PROJETO ESTRUTURAL

OBRA: CONSTRUÇÃO DA PRAÇA LINEAR IRMÃ BERNADA, NO MUNICÍPIO DE RONDONÓPOLIS

ENDEREÇO: AVENIDA IRMÃ BERNADA E AVENIDA RECIFE
NÚCLEO HAB. CONJ. SÃO JOSÉ / JARDIM TROPICAL RONDONÓPOLIS - MT

RESPONSÁVEL TÉCNICO PELO PROJETO:

RESPONSÁVEL TÉCNICO PELA EXECUÇÃO:

NÚMERO DA ART/RRT:

037925

NÚMERO DA ART/RRT:

QUADRO DE ÁREAS

ÁREA DO TERRENO: 00,00 m²
ÁREA EXISTENTE CONSTRUÍDA: 00,00 m²
ÁREA A SER DEMOLIDADA: 00,00 m²
PERÍMETRO TOTAL DA ÁREA: 00,00 m
ÁREA A SER AMPLIADA: m²
ÁREA PERMEÁVEL: m²
ÁREA LIVRE: m²
ÁREA TOTAL: m²
TAXA DE OCUPAÇÃO: 00 %
COEFICIENTE DE APROVEITAMENTO: 00 %

CONTEÚDO

PARTE 01.

DESENHO: JÔNATAS GONÇALVES	REVISÃO: 00
DATA: 06/2025	ESCALA: INDICADA

COORDENADAS: 16°28'6.59"S 54°34'22.71"W
Avenida Duque de Caxias, 1000, Vila Aurora, CEP 78740-022 - Rondonópolis/MT - (66) 3411- 5756 / E-mail: engenharia.sinfra@gmail.com

ESTRUTURAL

PRANCHA Nº

01/02