




PILARES

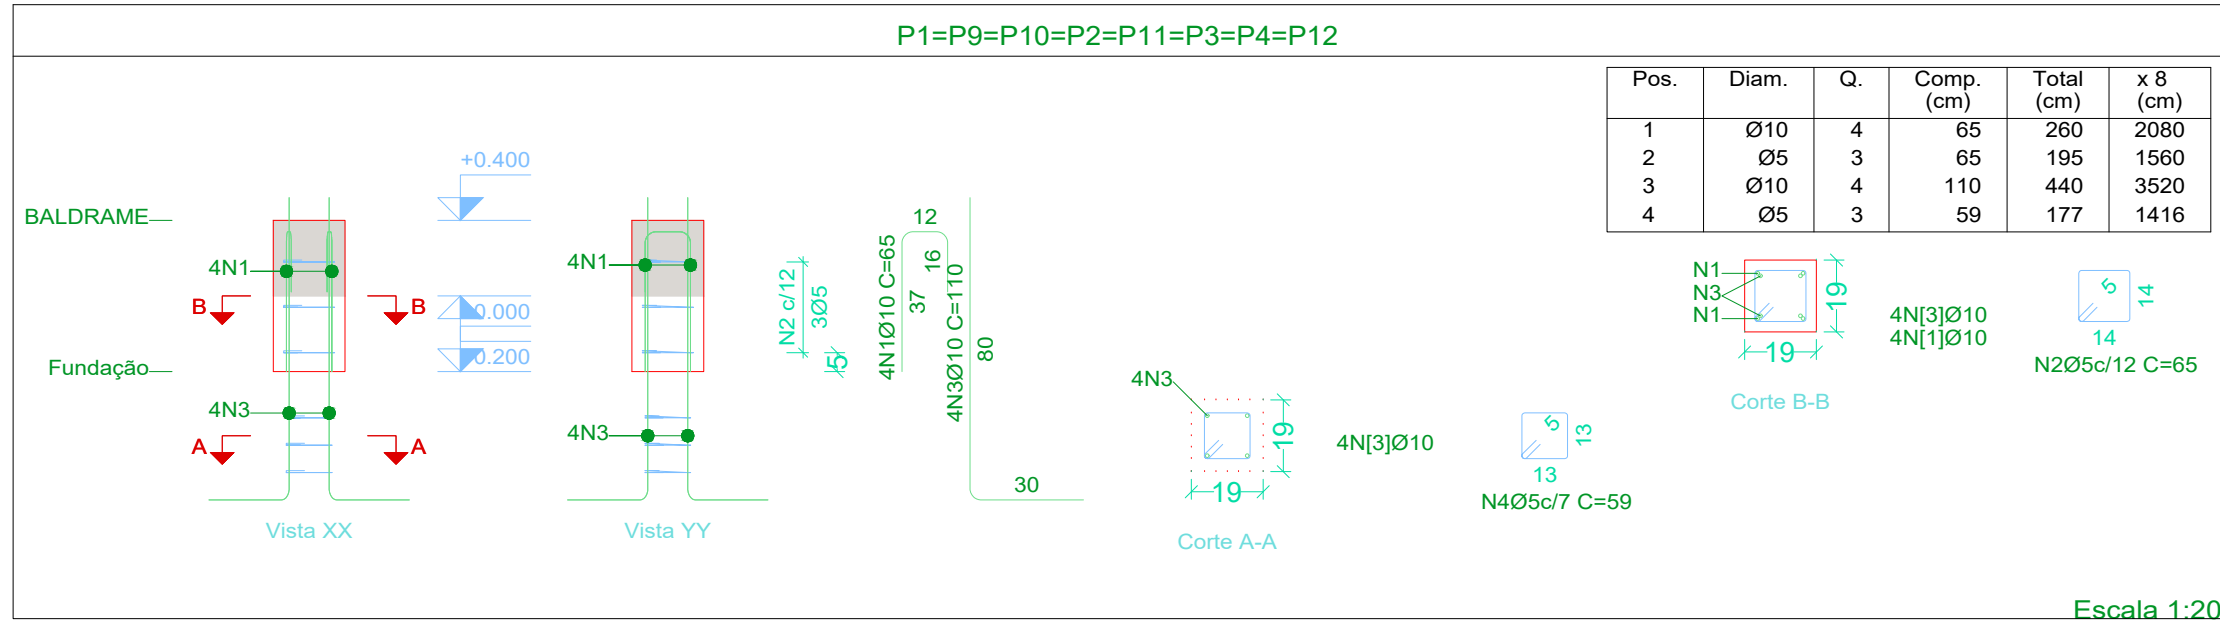

Pilares que nascem em BALDRAME e chegam em NÍVEL 2
Concreto: C25, em geral
Aço das barras: CA-50 e CA-60
Aço dos estribos: CA-50 e CA-60

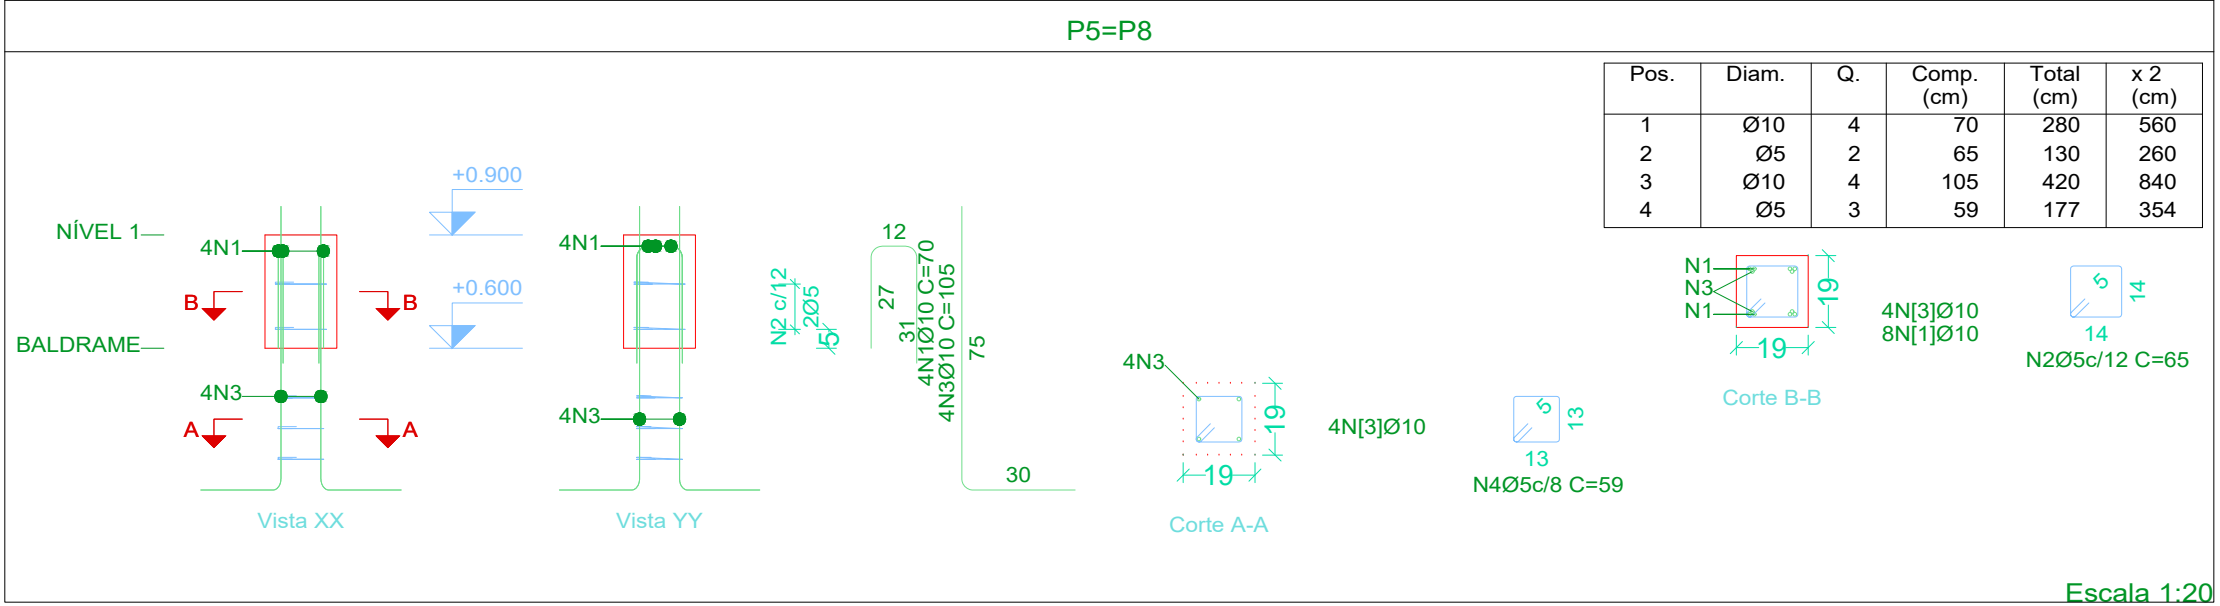


Fundação
Detalhamento fundação
Concreto: C20, em geral
Escala: 1:50

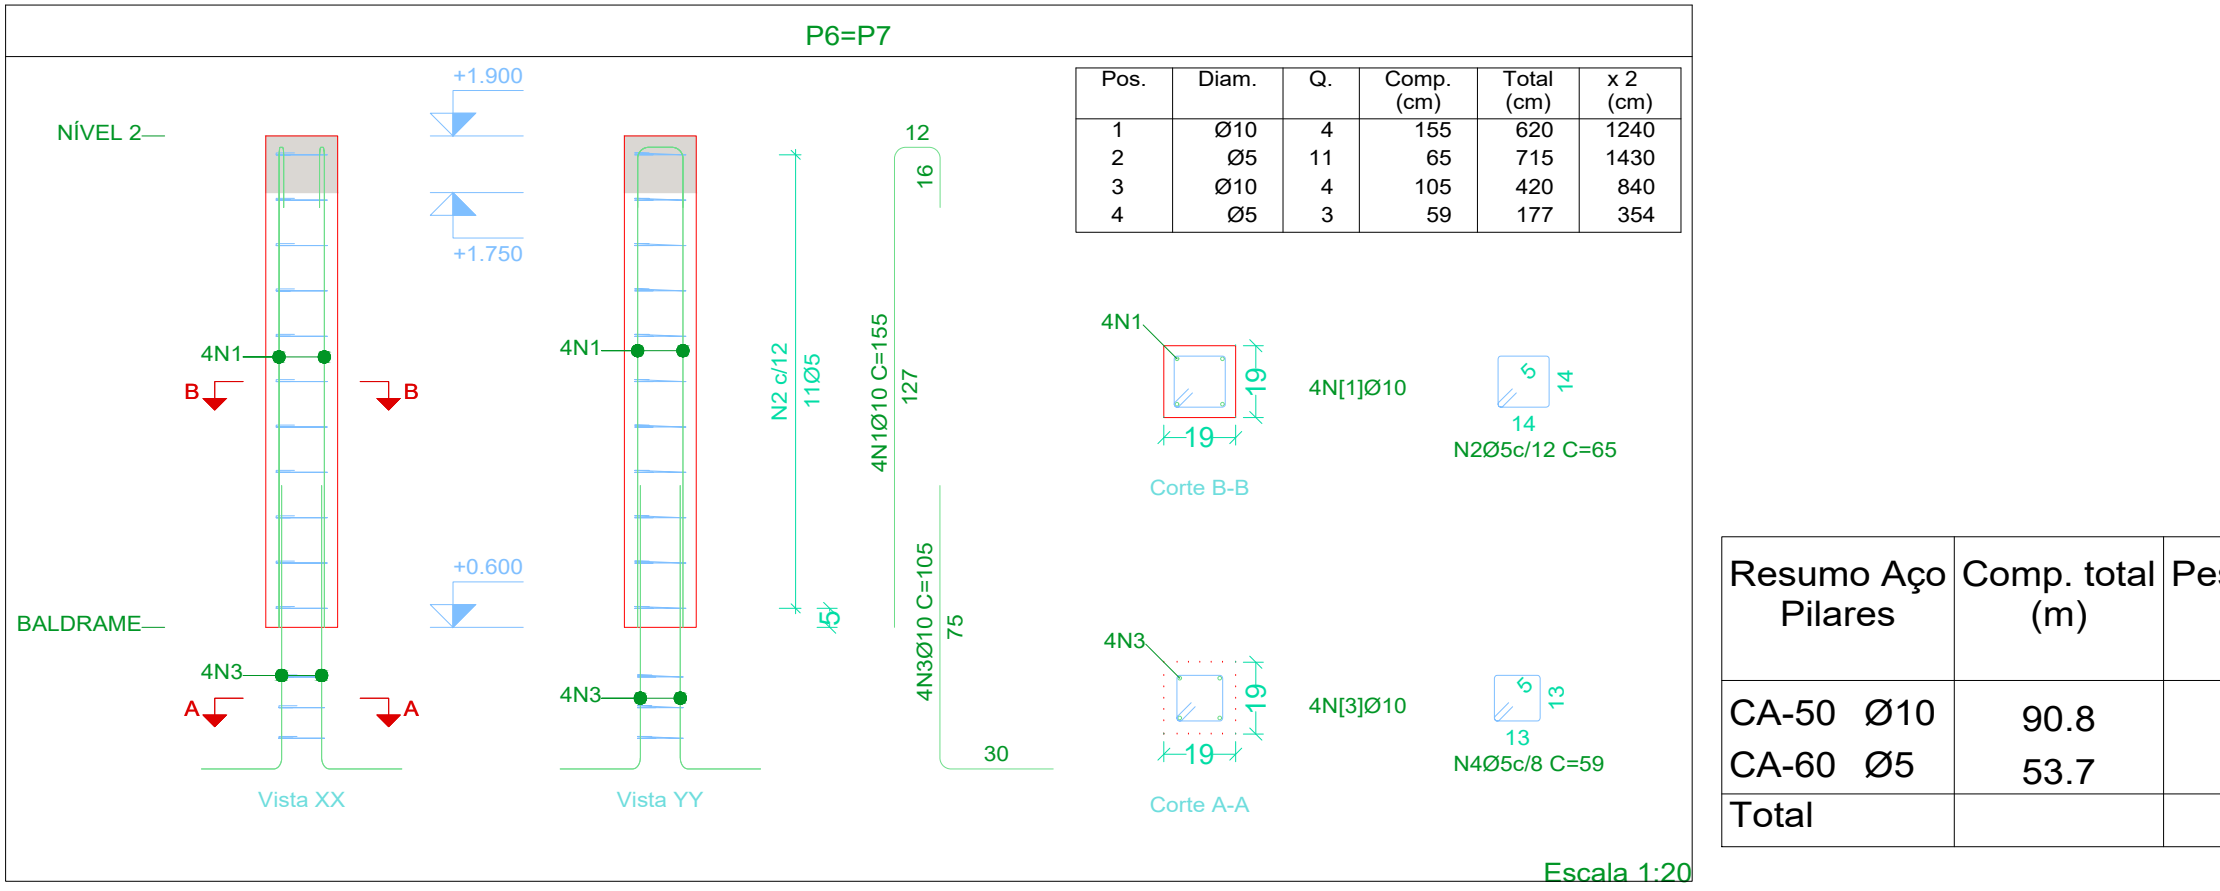

Resumo Aço Pilares	Comp. total (m)	Peso+10% (kg)	Total
CA-50 Ø10	90.8	62	62
CA-60 Ø5	53.7	9	9
Total			71


FUNDAÇÃO

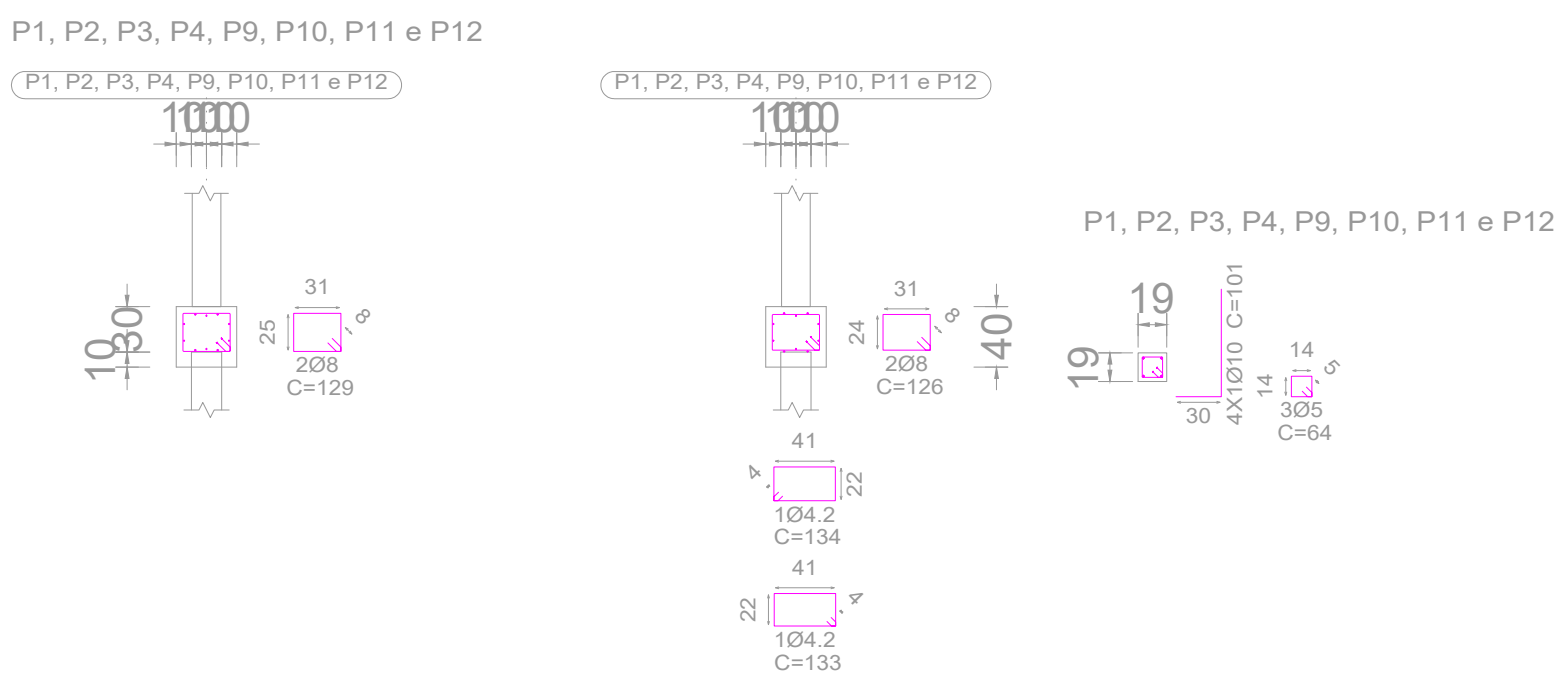


Estacas: ESTACA ESCAVADA

Resumo Aço Fundação	Comp. total (m)	Peso+10% (kg)	Total
CA-50 Ø6.3	21.1	6	
Ø8	40.8	18	
CA-60 Ø10	32.3	22	46
Ø4.2	21.4	3	
Ø5	15.4	3	6
Total			52


VIGA INCLINADA

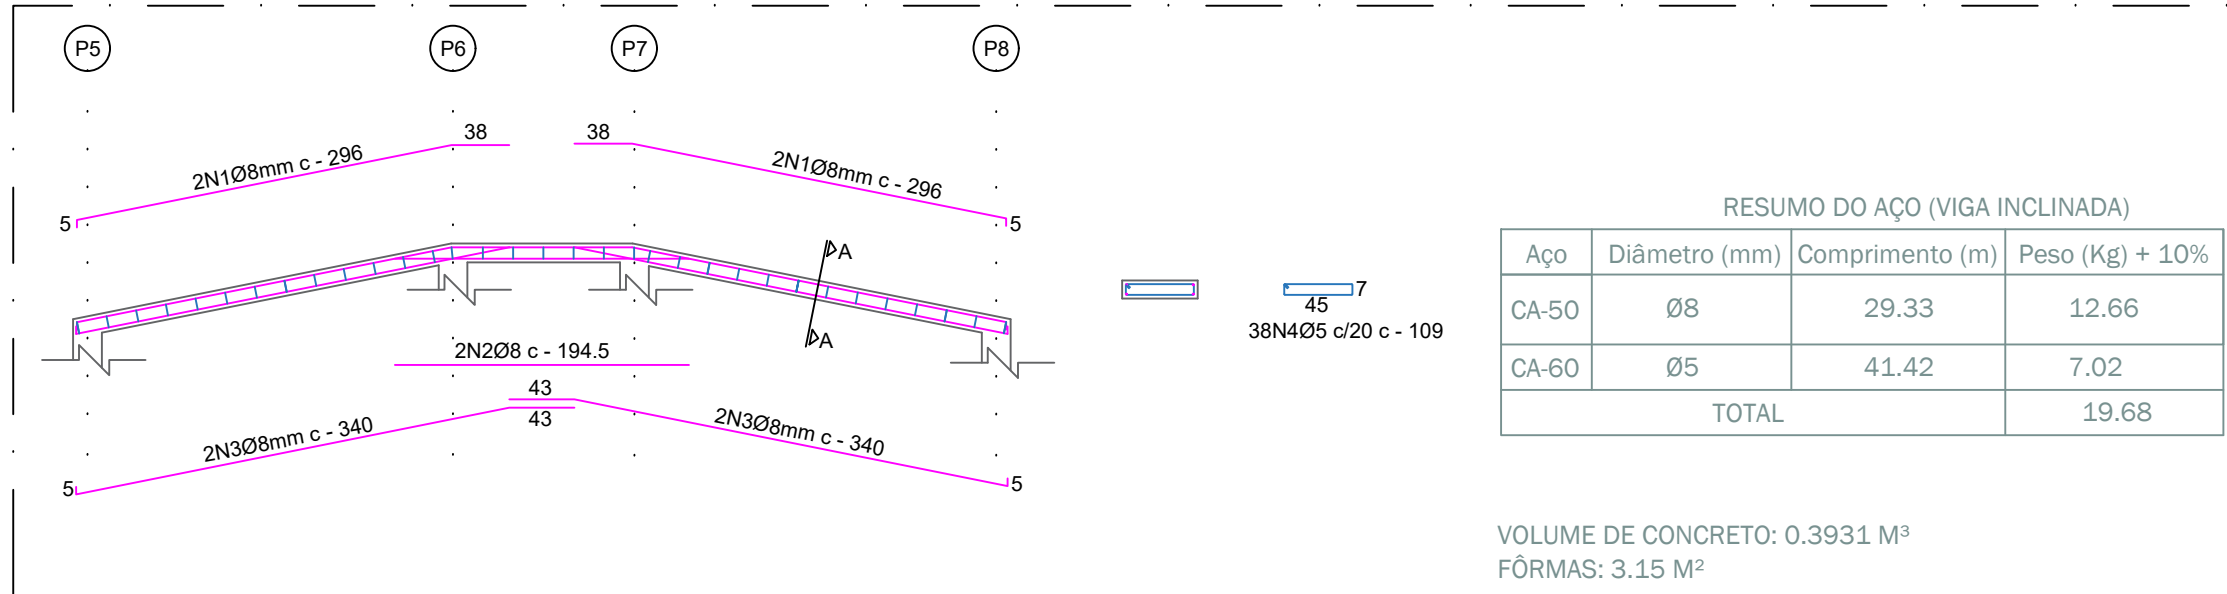

VIGAS BALDRAMES

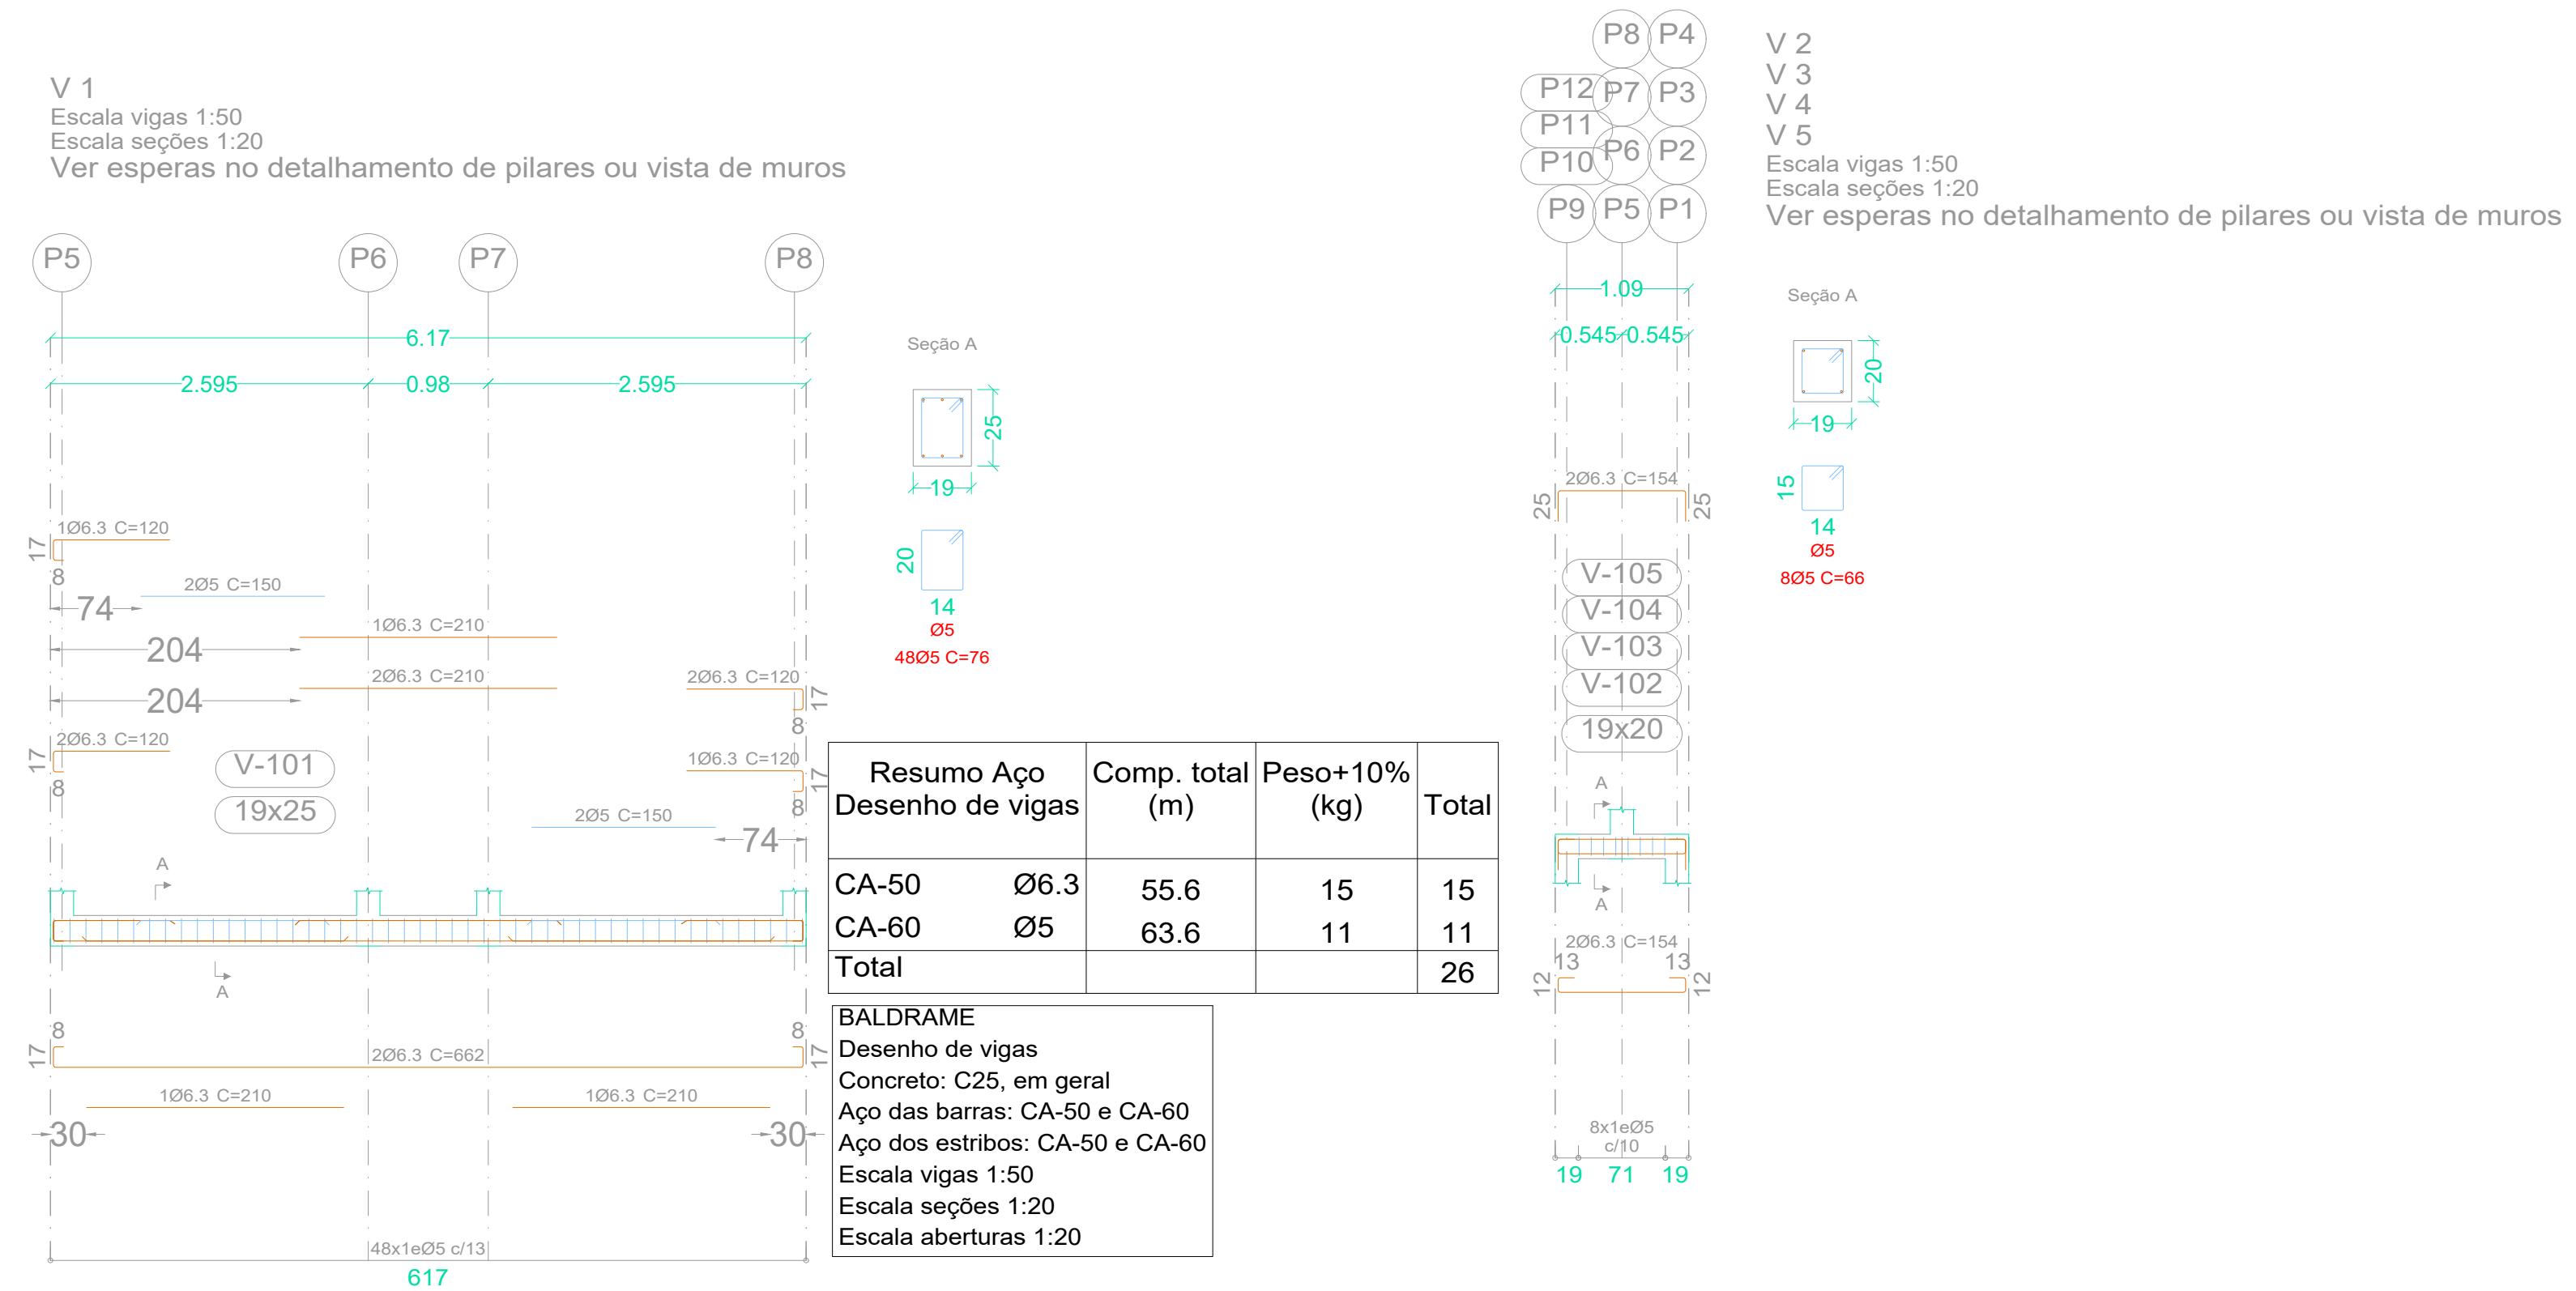

ARMADURA ESTACAS DOS BLOCOS
TIPO: ESCAVADA COM TRADO

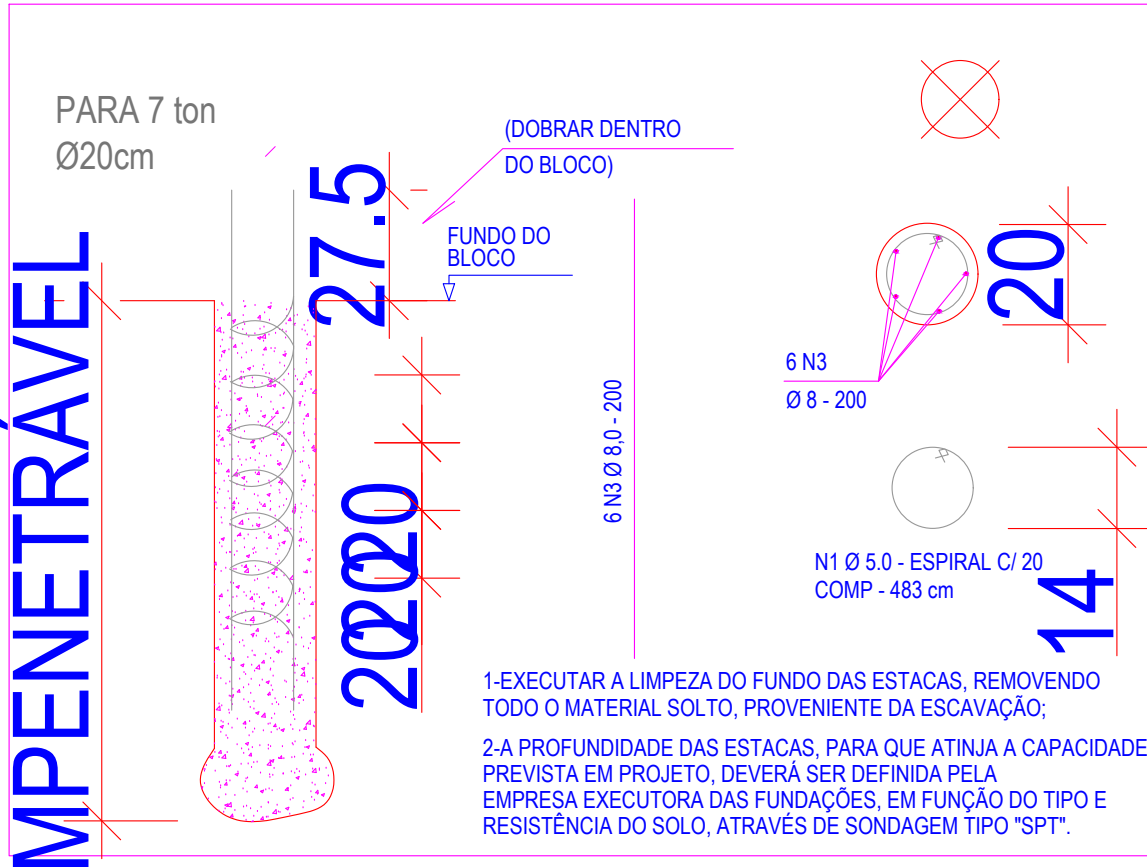

Resumo Aço Desenho de vigas	Comp. total (m)	Peso+10% (kg)	Total
CA-50 Ø8.0	96.0	41.44	41.44
CA-60 Ø5	38.64	6.55	6.55
Total			48.0

VOLUME DE CONCRETO DOS BLOCOS DE COROAMENTO: 0.512 M³
VOLUME DE CONCRETO PARA ESTACAS: 0.5026 M³

CARIMBOS E APROVAÇÕES:



PROJETO ESTRUTURAL (RAMPA 04)

OBRA: CONSTRUÇÃO DA PRAÇA LINEAR IRMÃ BERNADA, NO MUNICÍPIO DE RONDONÓPOLIS

ENDEREÇO: AVENIDA IRMÃ BERNADA E AVENIDA RECIFE
NÚCLEO HAB. CONJ. SÃO JOSÉ /JARDIM TROPICAL RONDONÓPOLIS - MT

RESPONSÁVEL TÉCNICO PELO PROJETO: RESPONSÁVEL TÉCNICO PELA EXECUÇÃO:

NÚMERO DA ART/RRT: 037925

QUADRO DE ÁREAS

CONTEÚDO	
PARTE 02.	
DESENHO: JÔNATAS GONÇALVES	REVISÃO: 00
DATA: 06/2025	ESCALA: INDICADA

COORDENADAS: 16°28'6.59"S 54°34'22.71"W

Avenida Duque de Caxias, 1000, Vila Aurora, CEP 78740-022 - Rondonópolis/MT - (66) 3411- 5756 / E-mail: engenharia.sinfra@gmail.com

ESTRUTURAL

PRANCHA Nº
02/02