




Detalhe HID-1
Escala 1:25

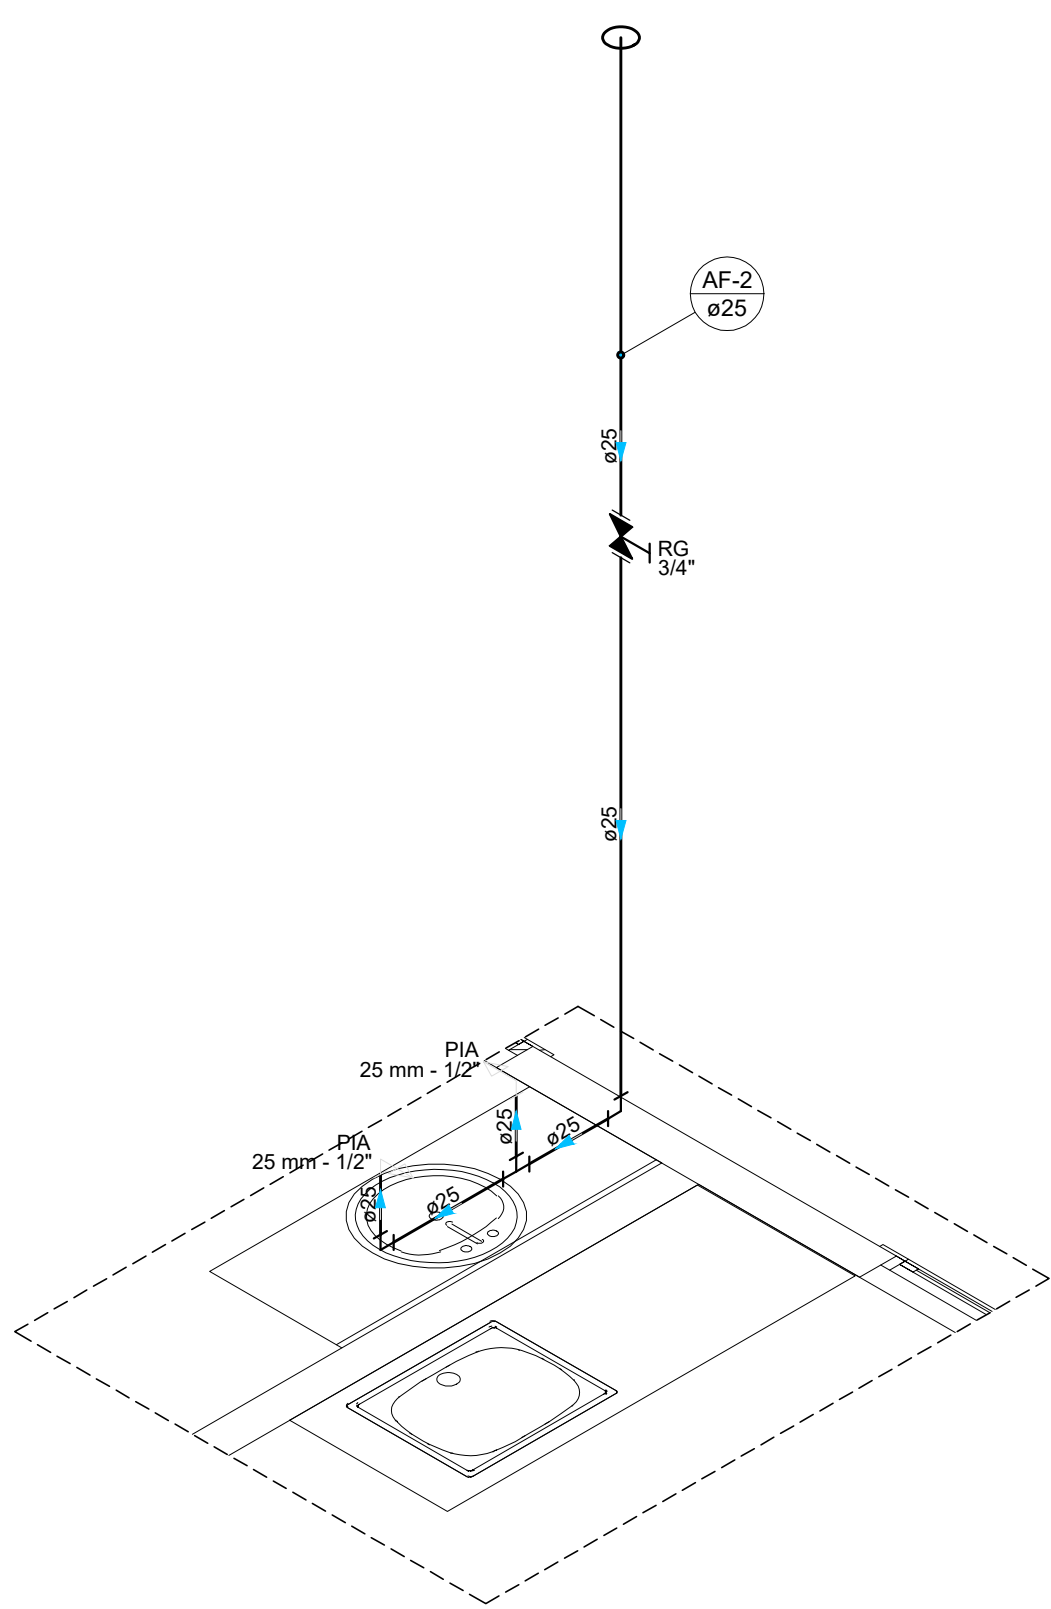


Detalhe HID-2
Escala 1:25

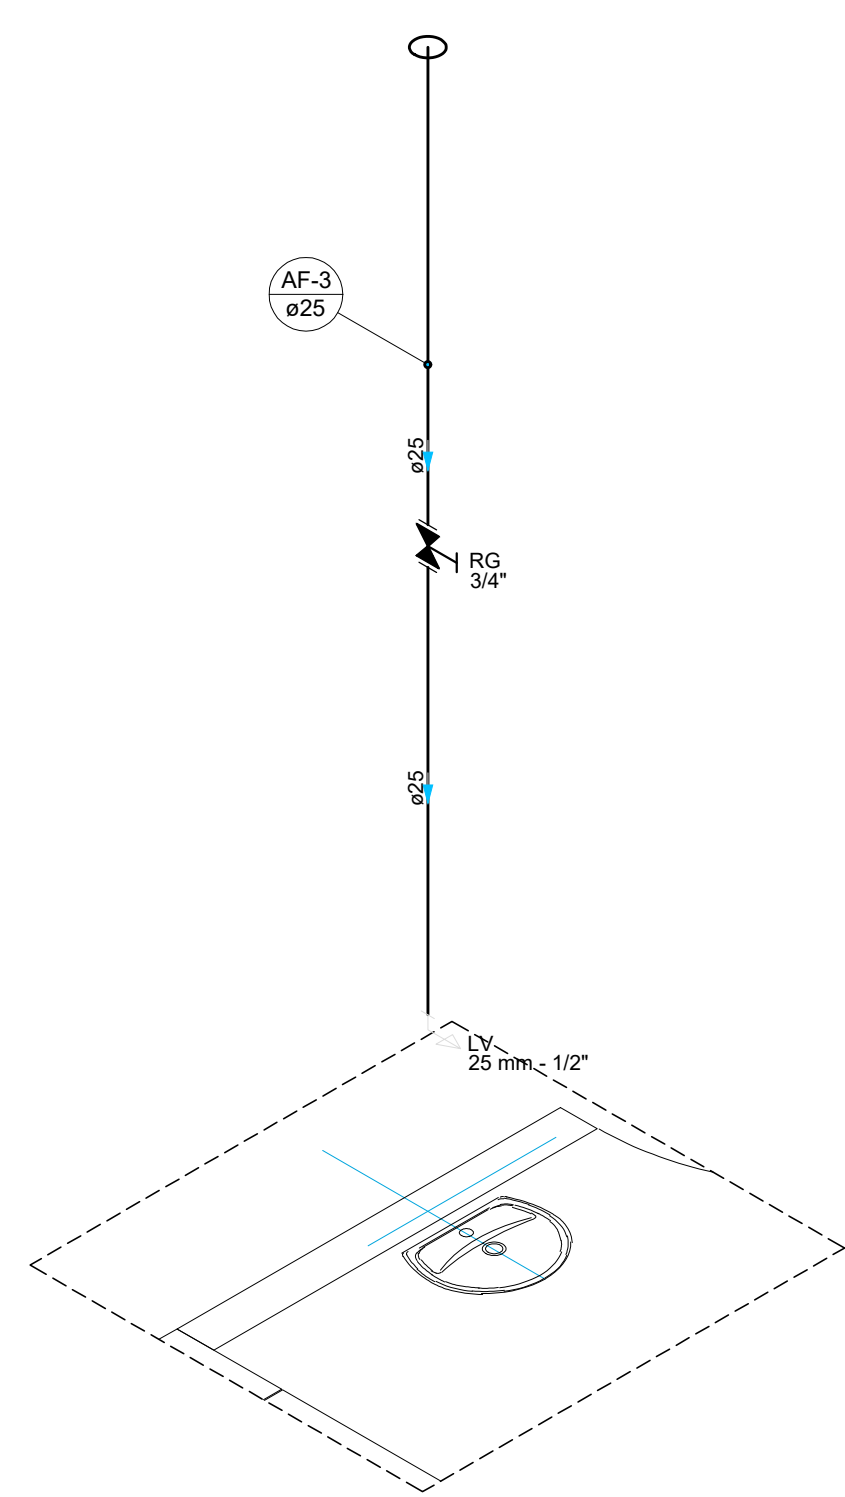


Detalhe HID-3
Escala 1:25

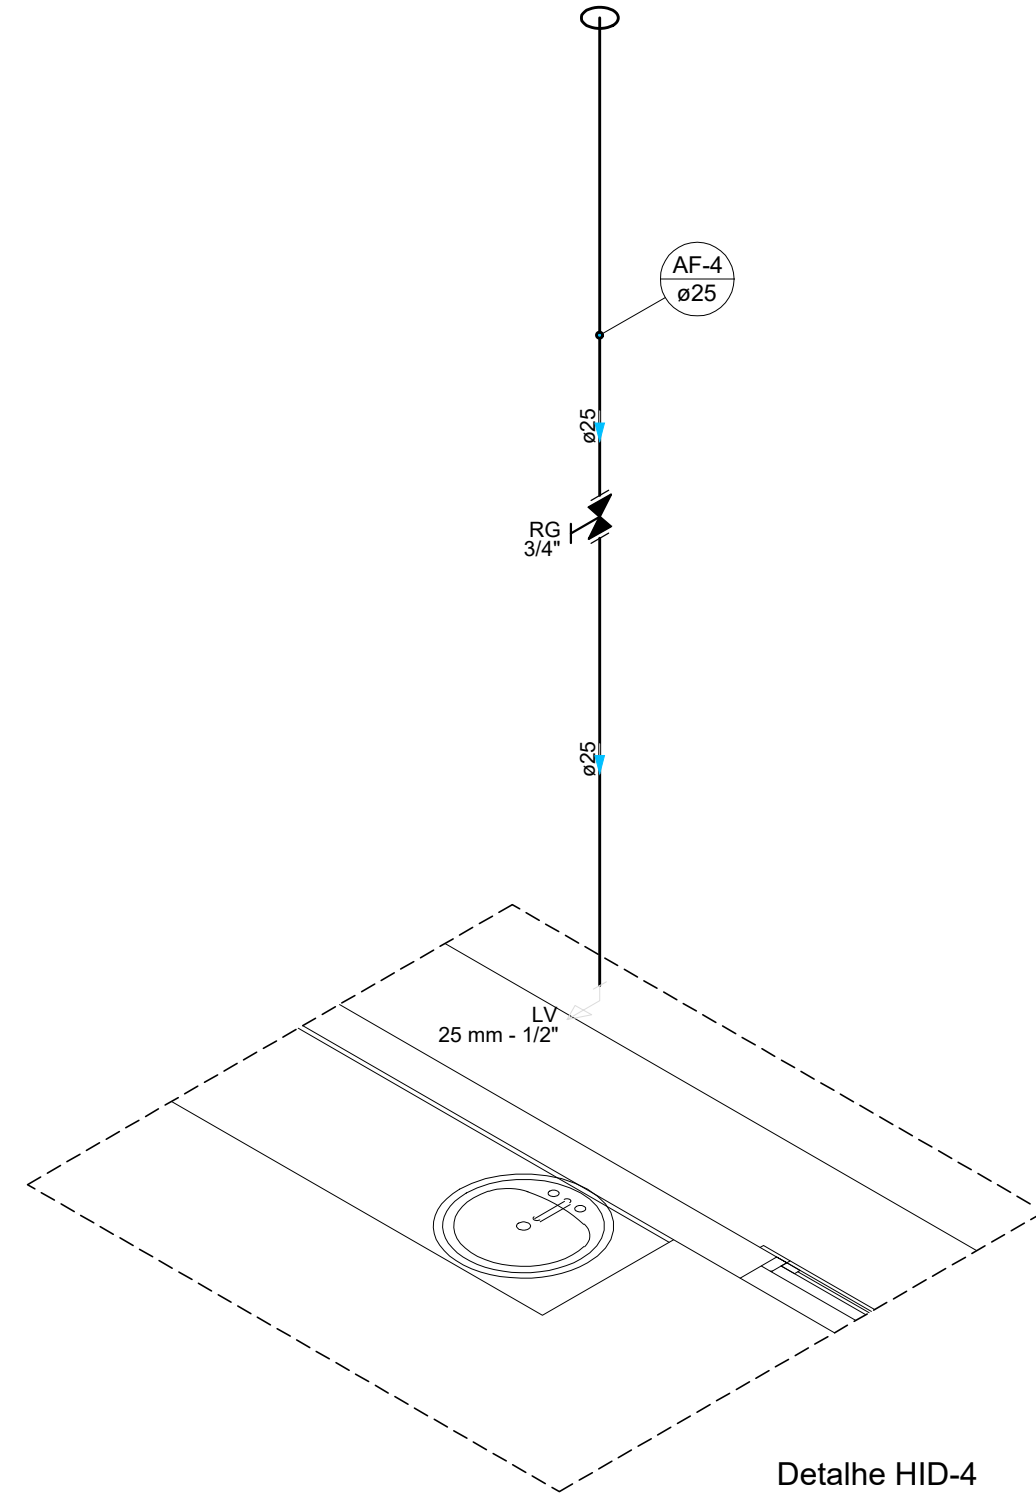


Detalhe HID-4
Escala 1:25

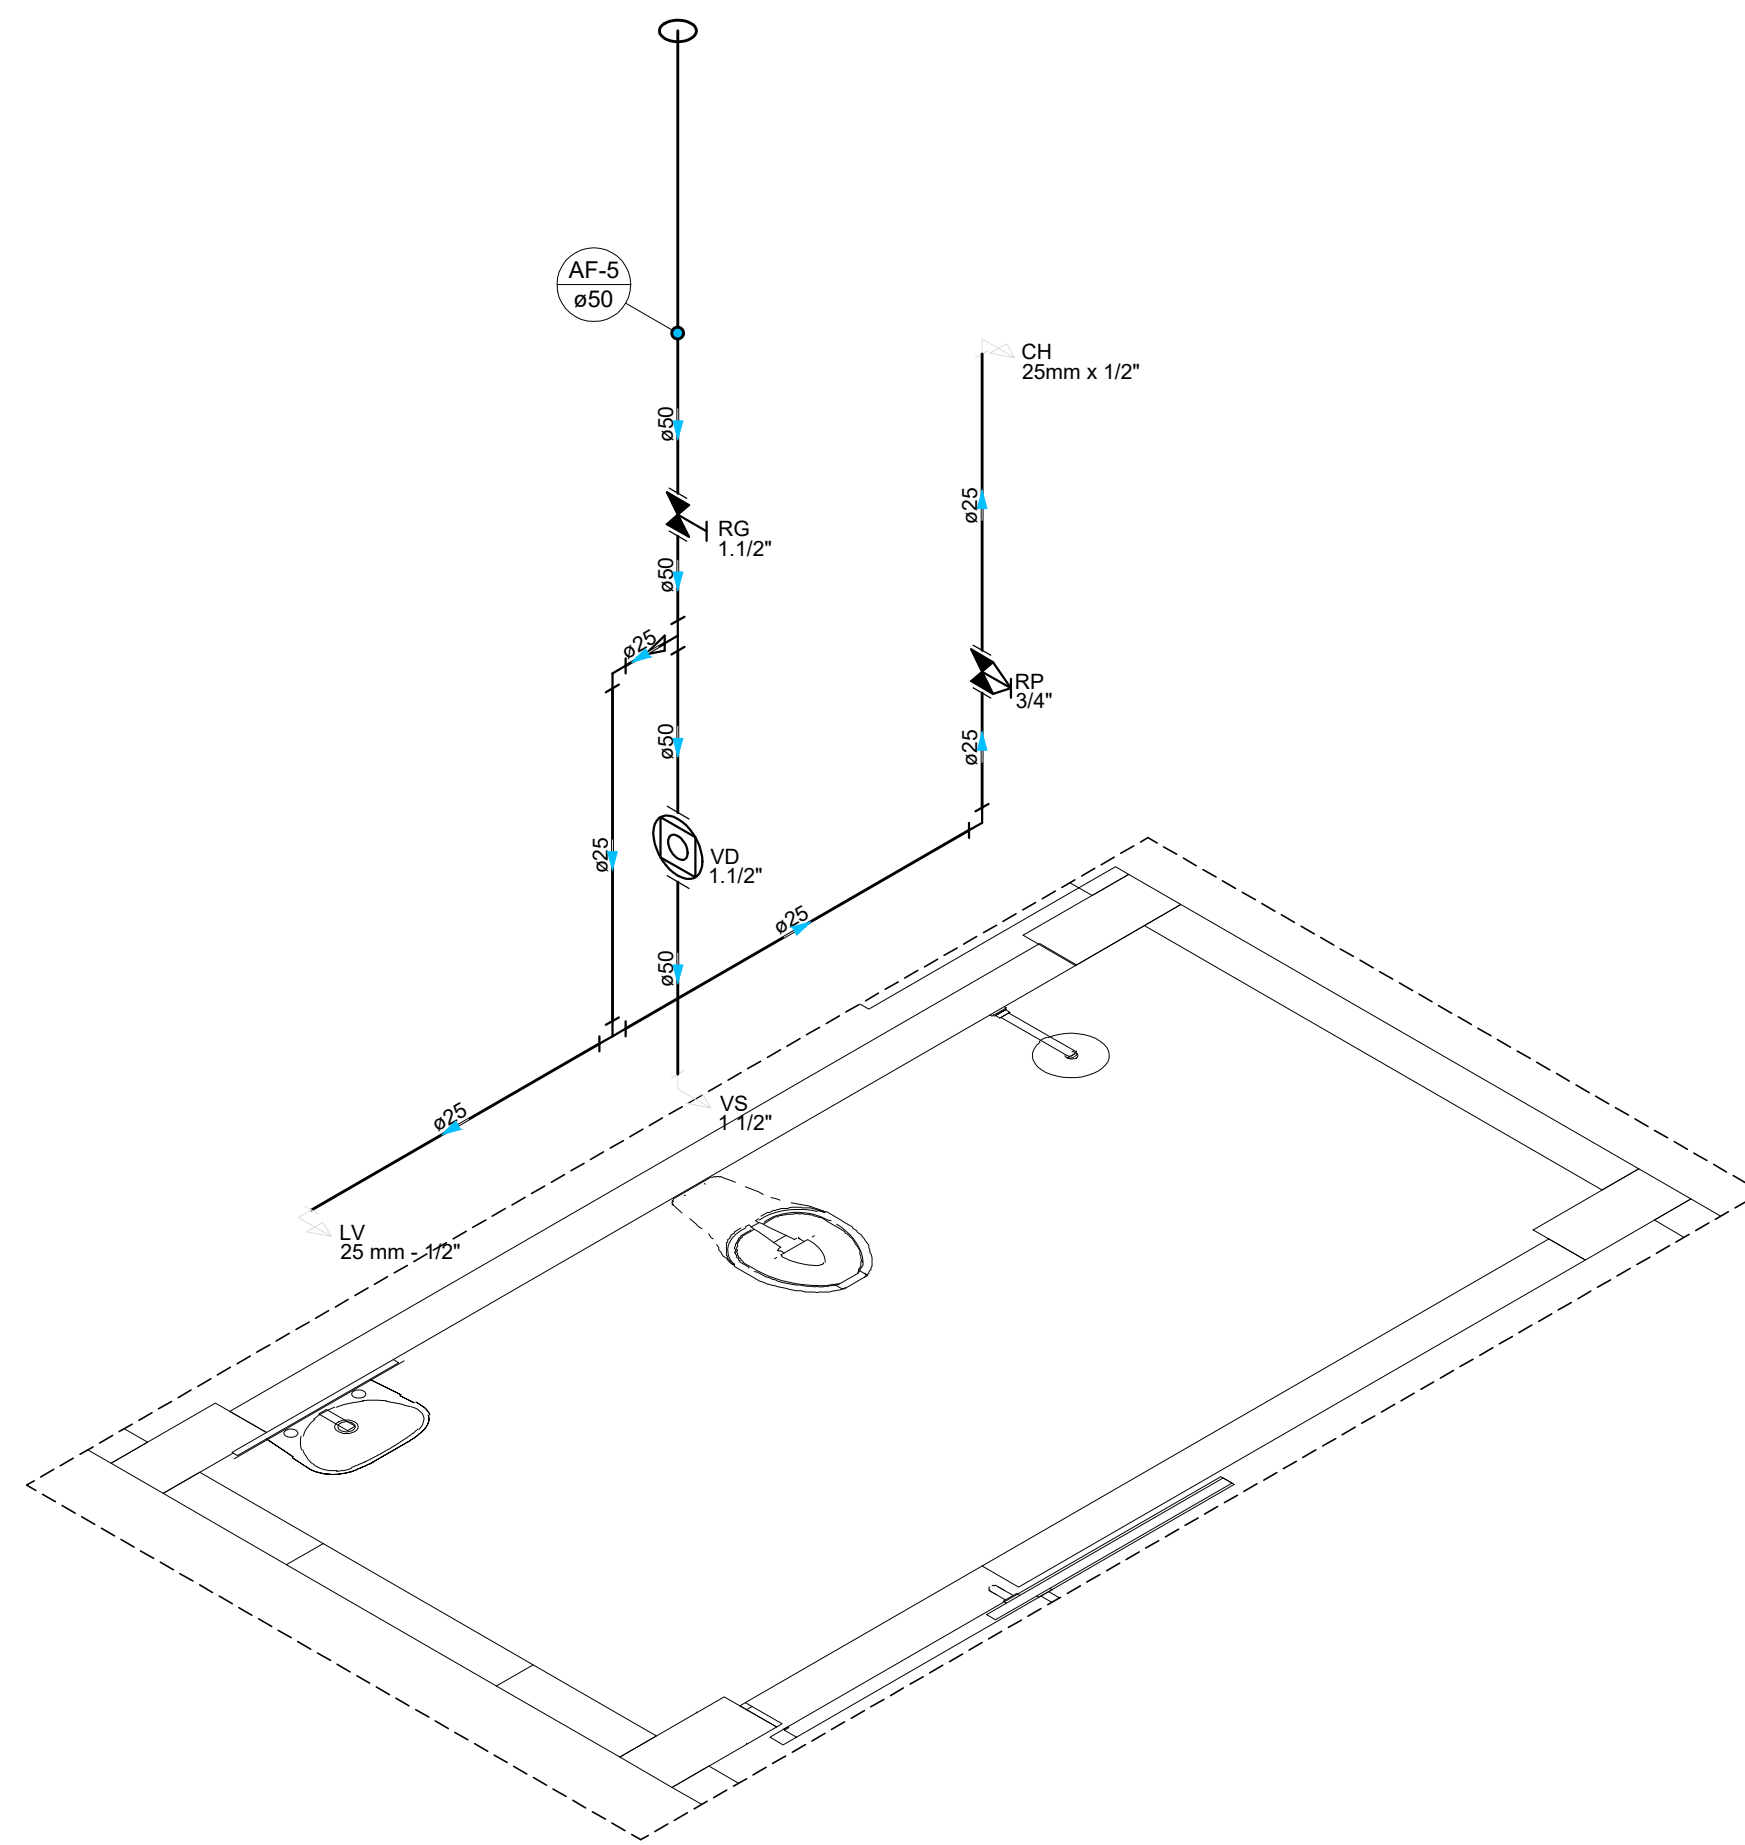


Detalhe HID-5
Escala 1:25

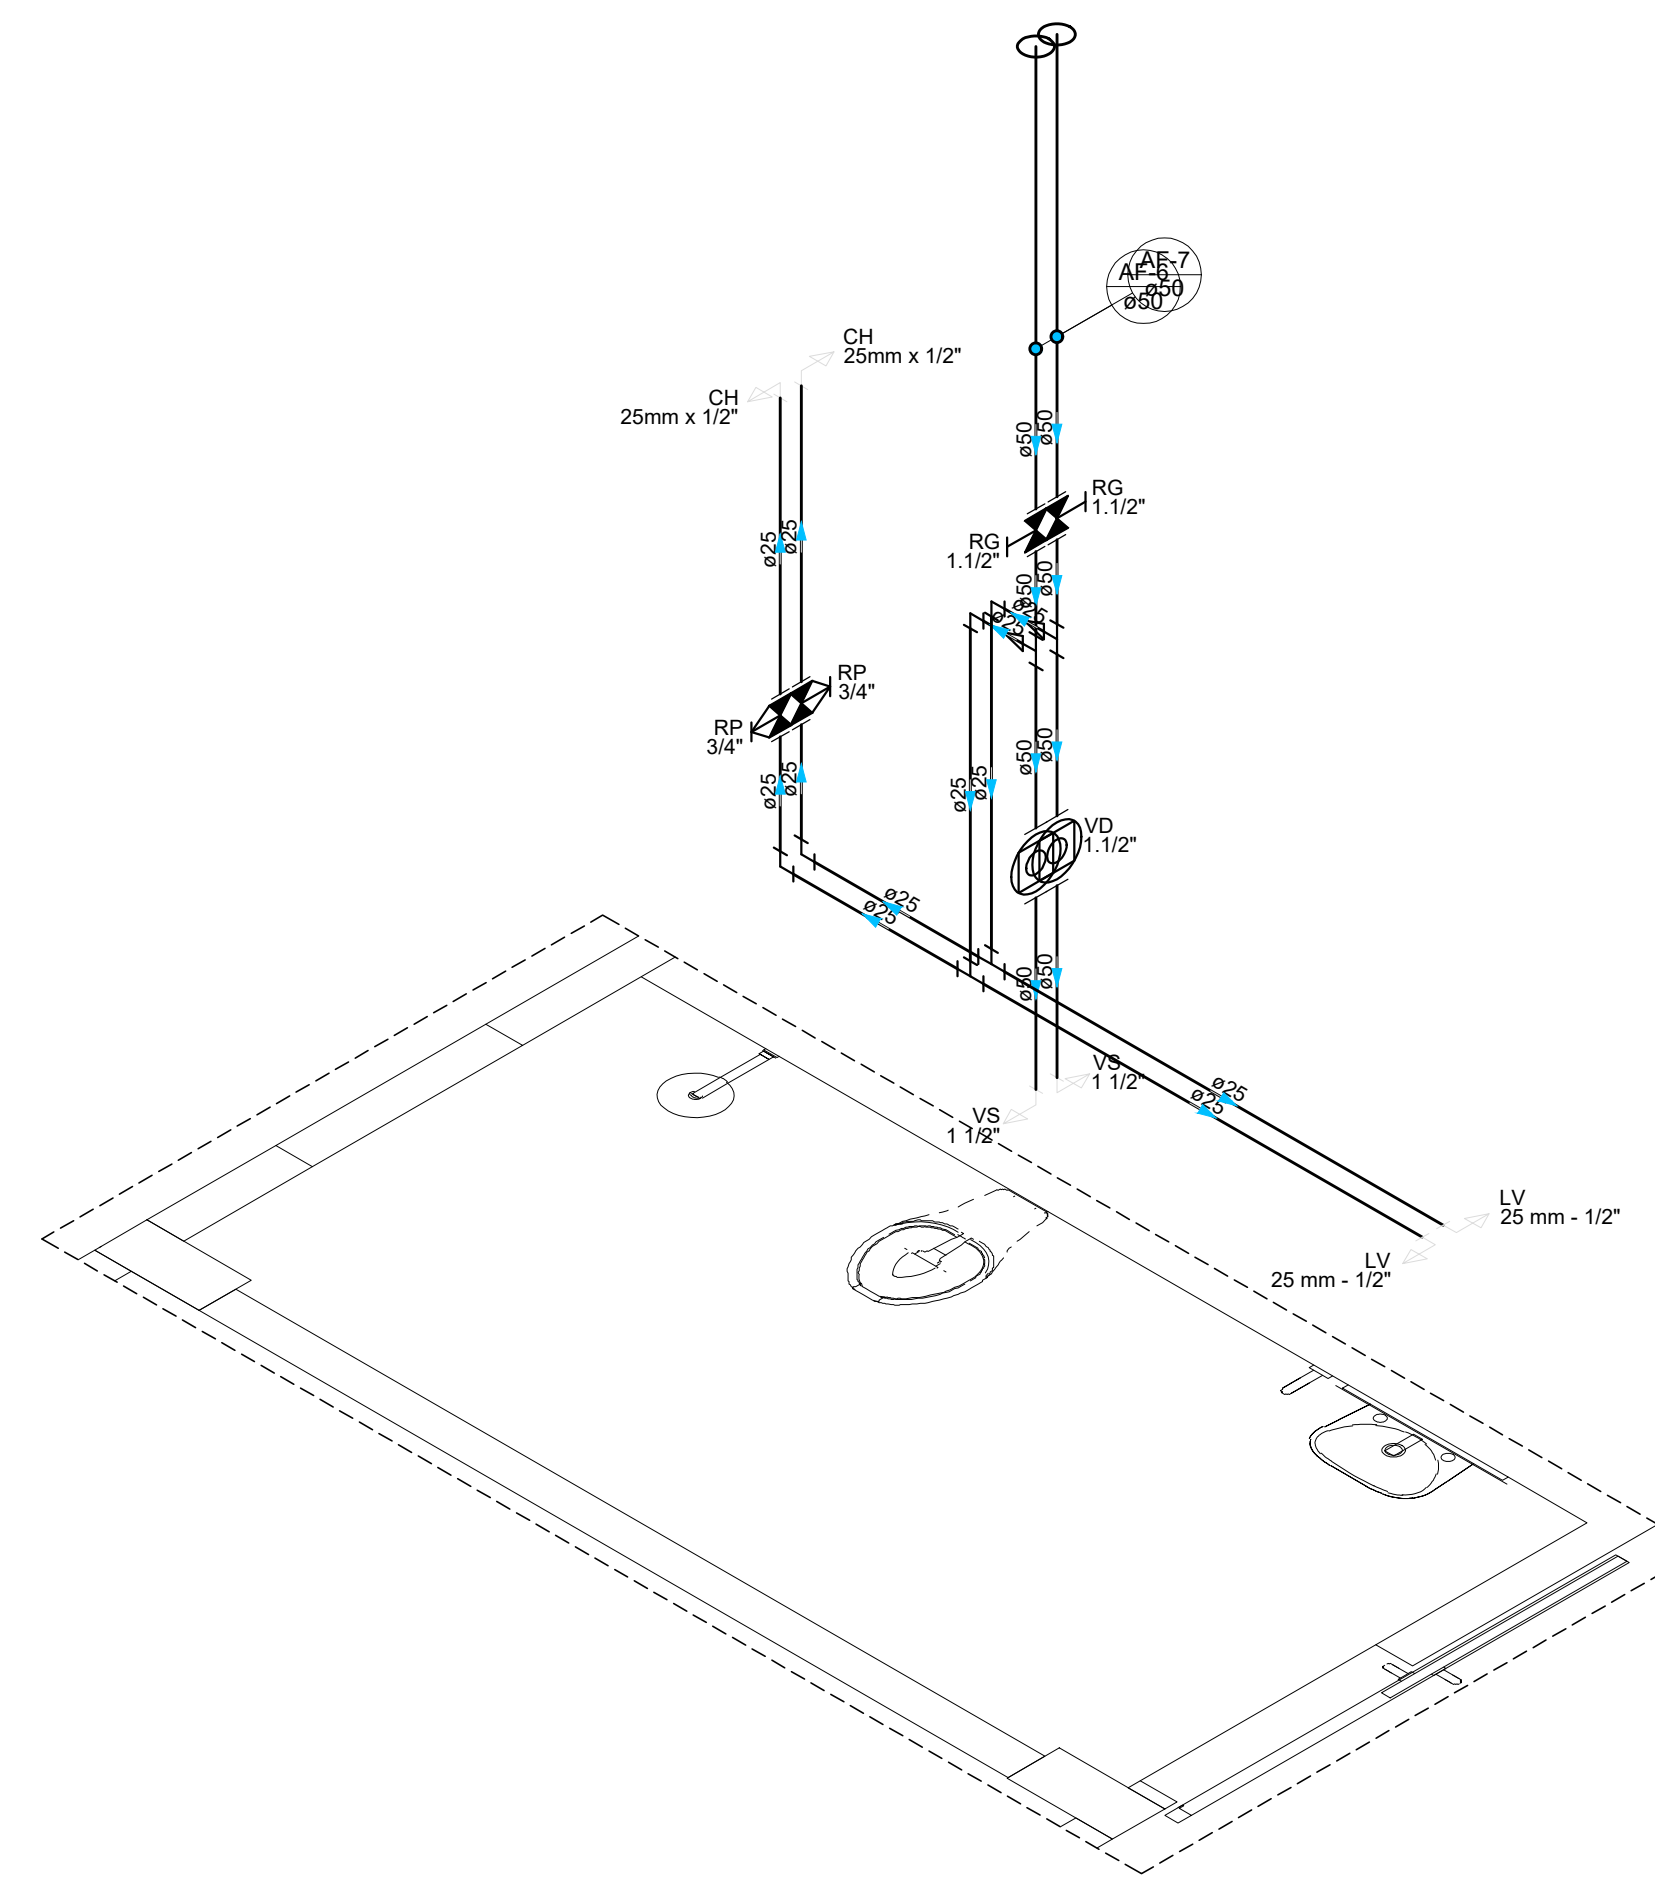


Detalhe HID-6
Escala 1:25

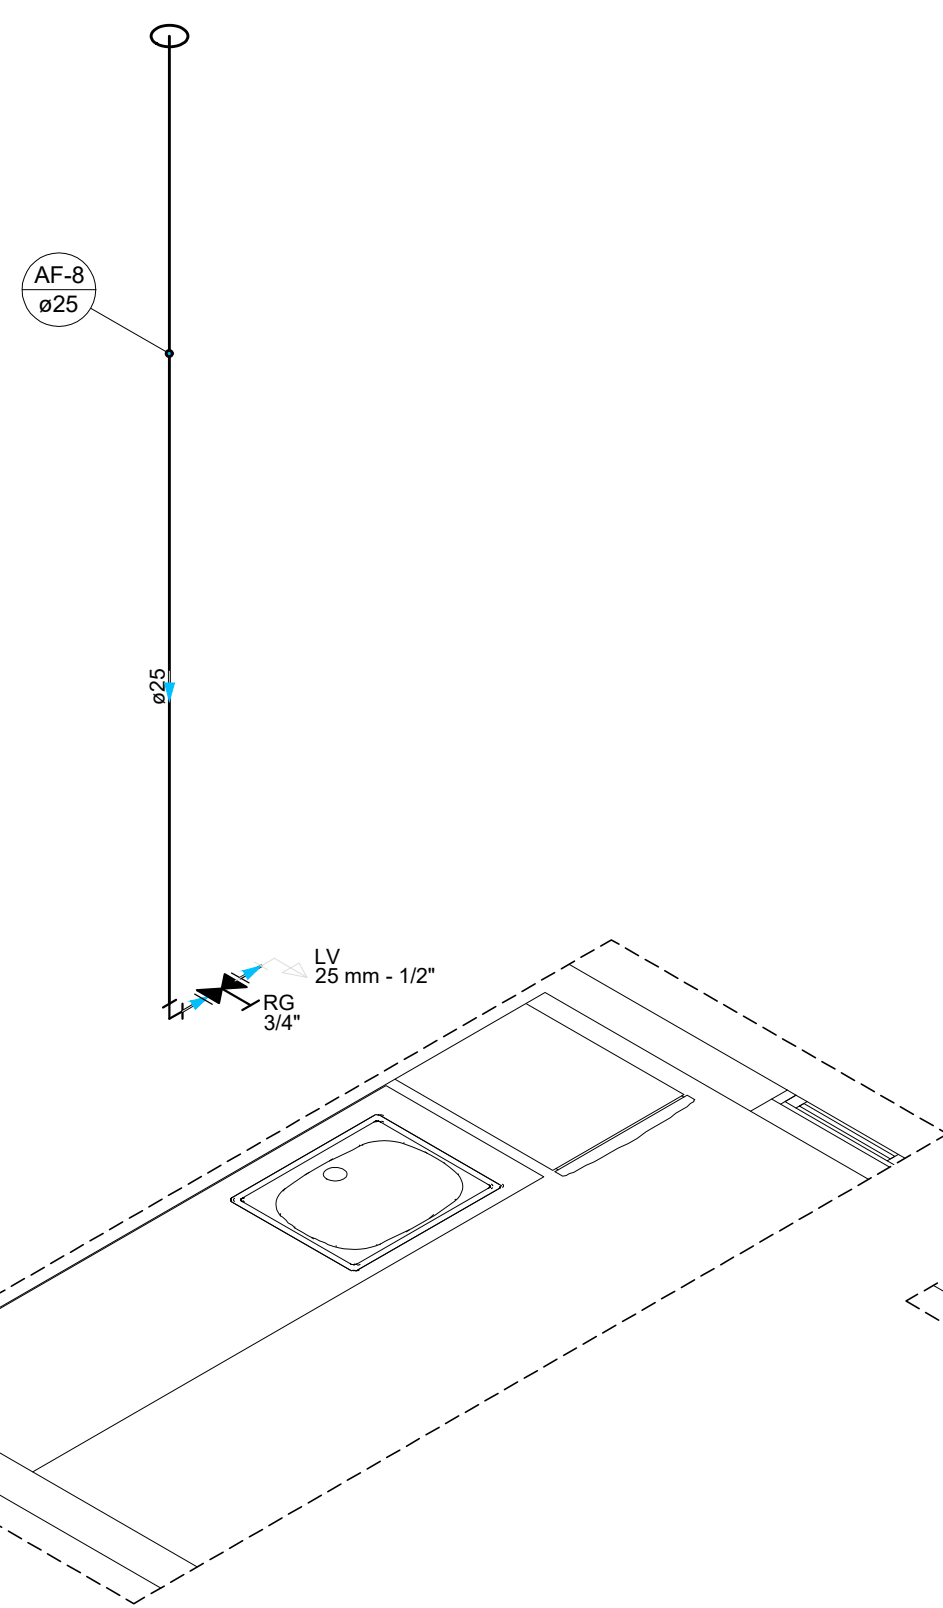


Detalhe HID-7
Escala 1:25

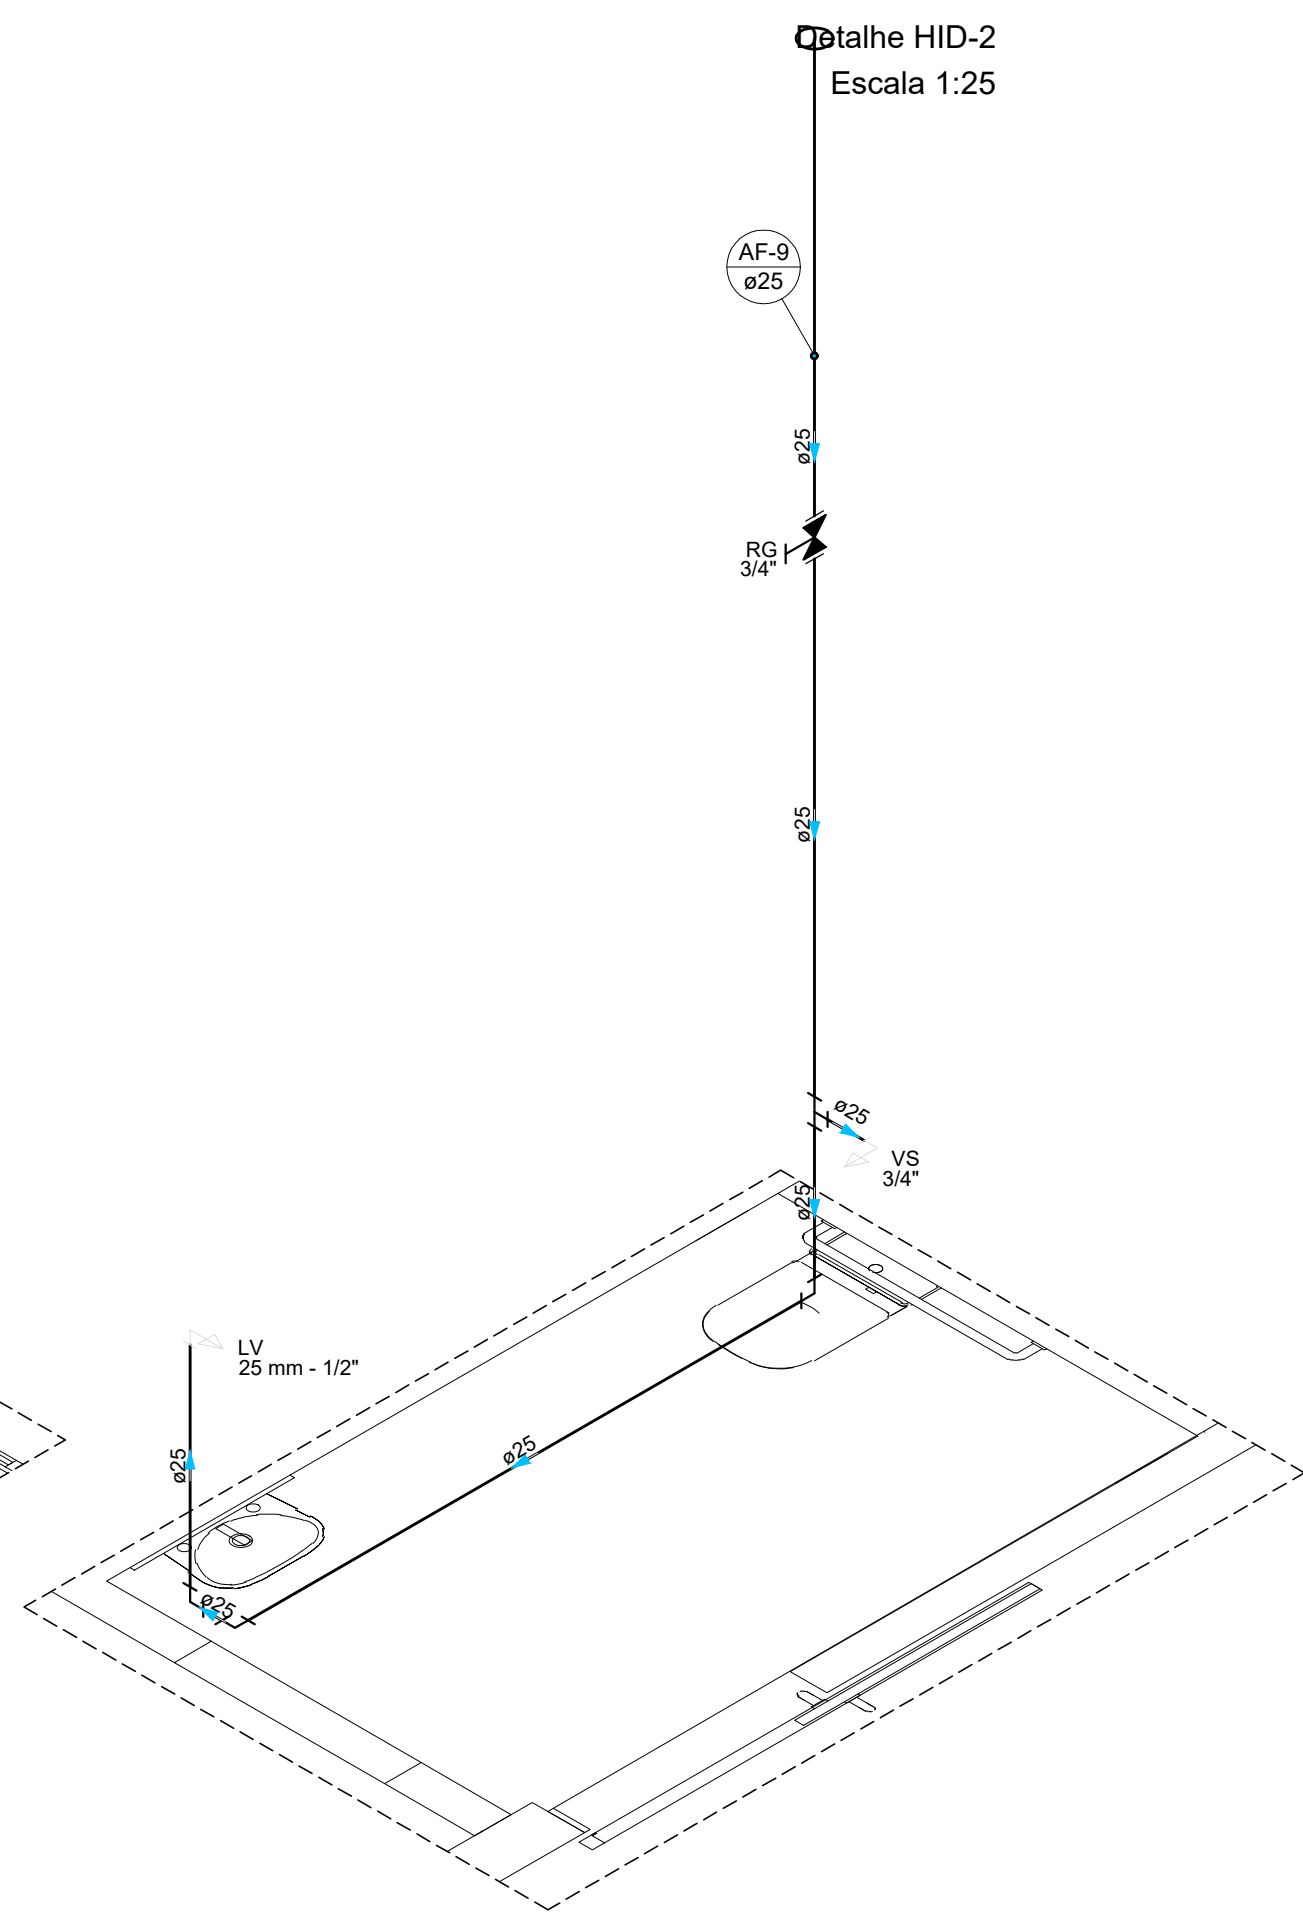


Detalhe HID-8
Escala 1:25

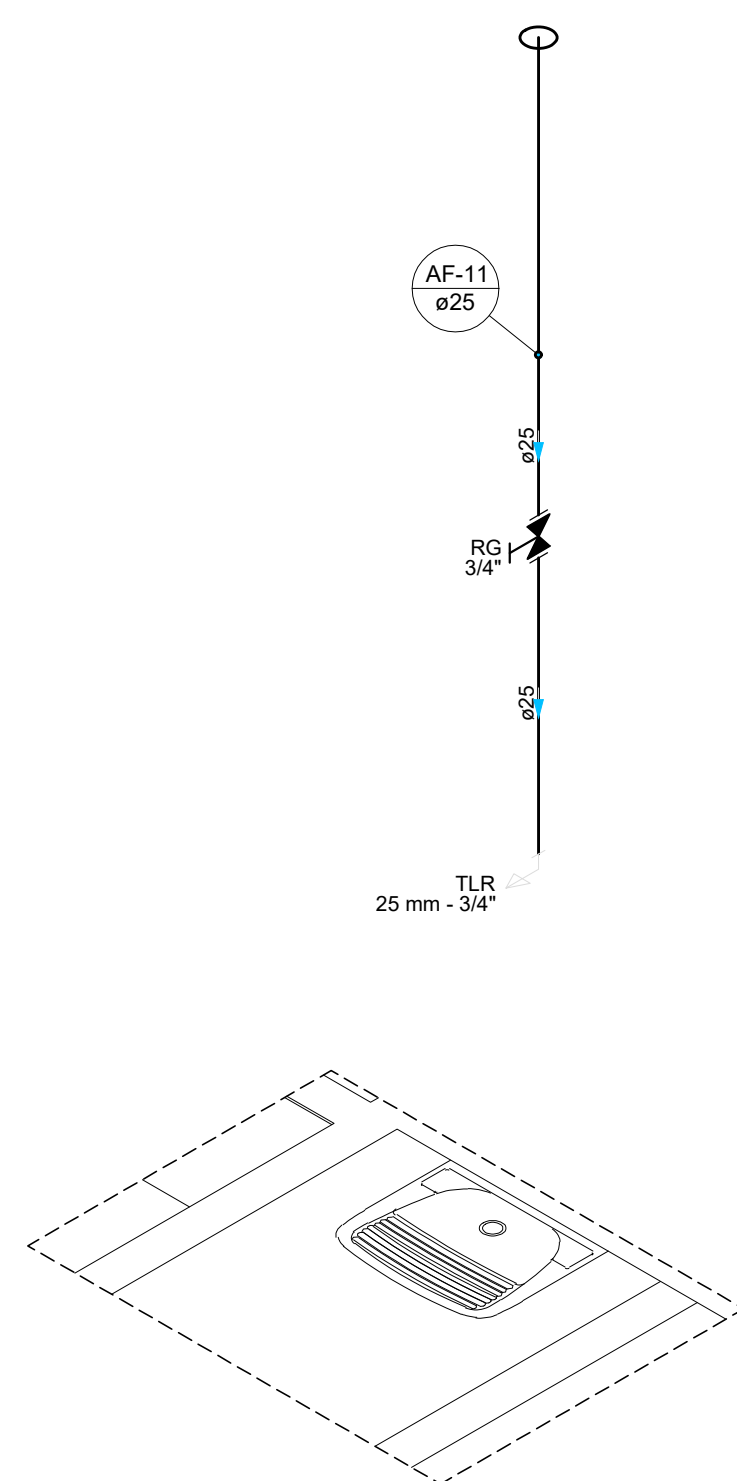


Detalhe HID-9
Escala 1:25

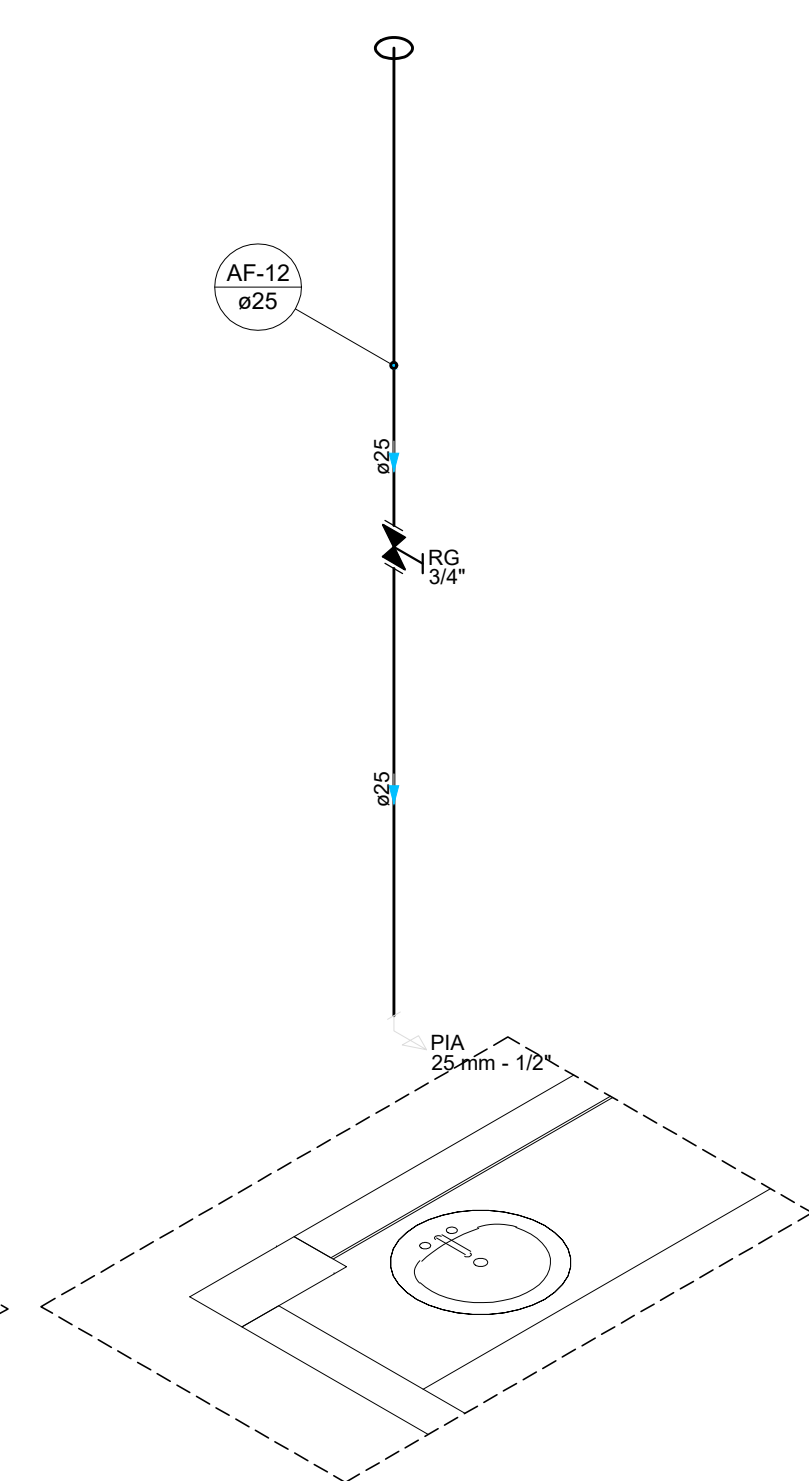


Detalhe HID-10
Escala 1:25

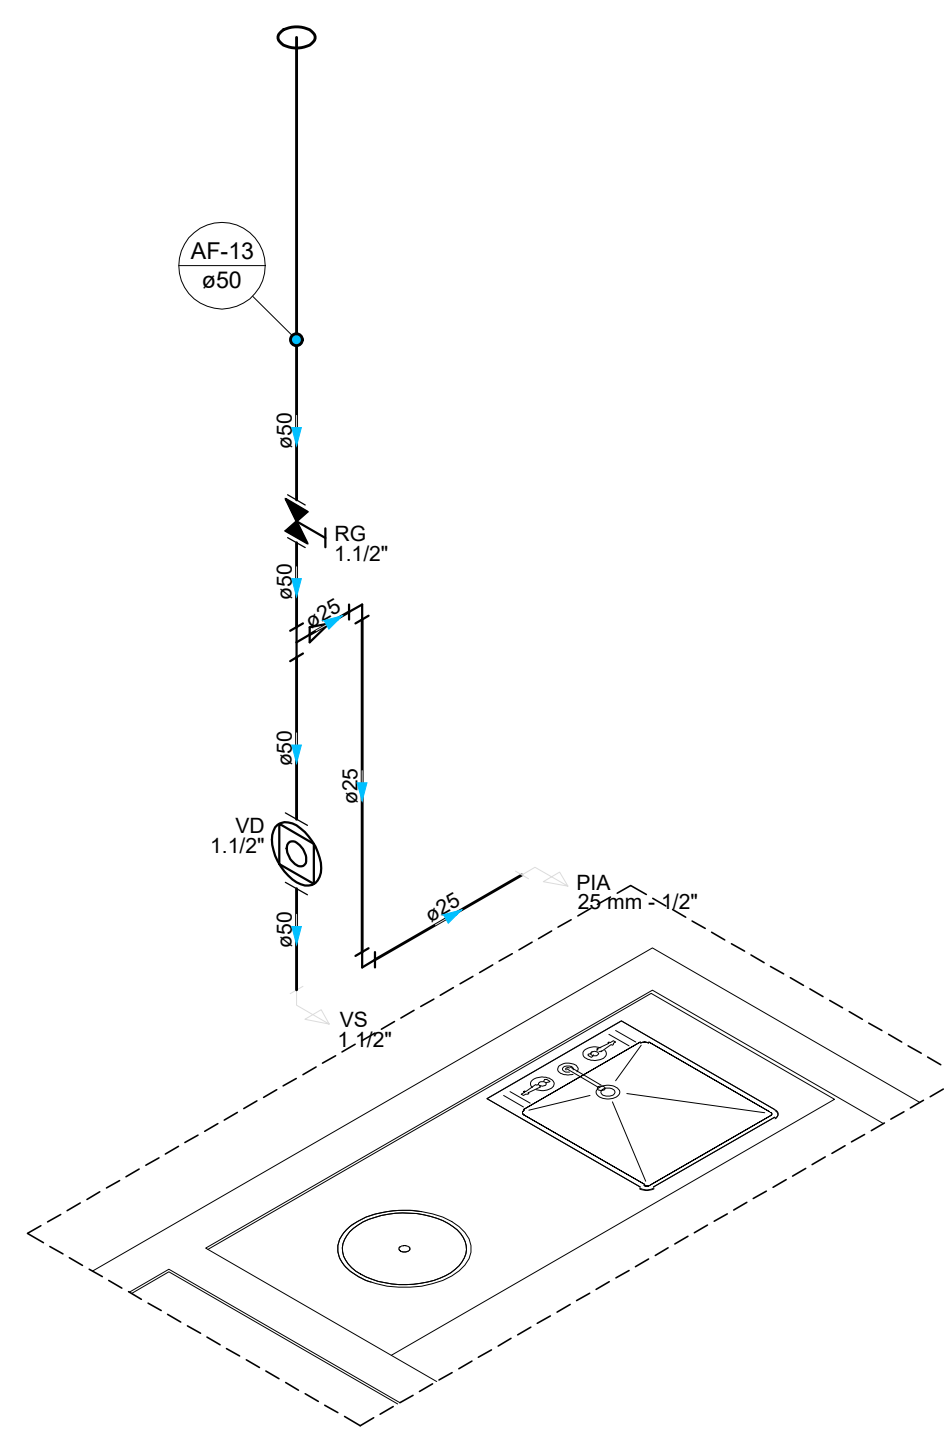


Detalhe HID-11
Escala 1:25

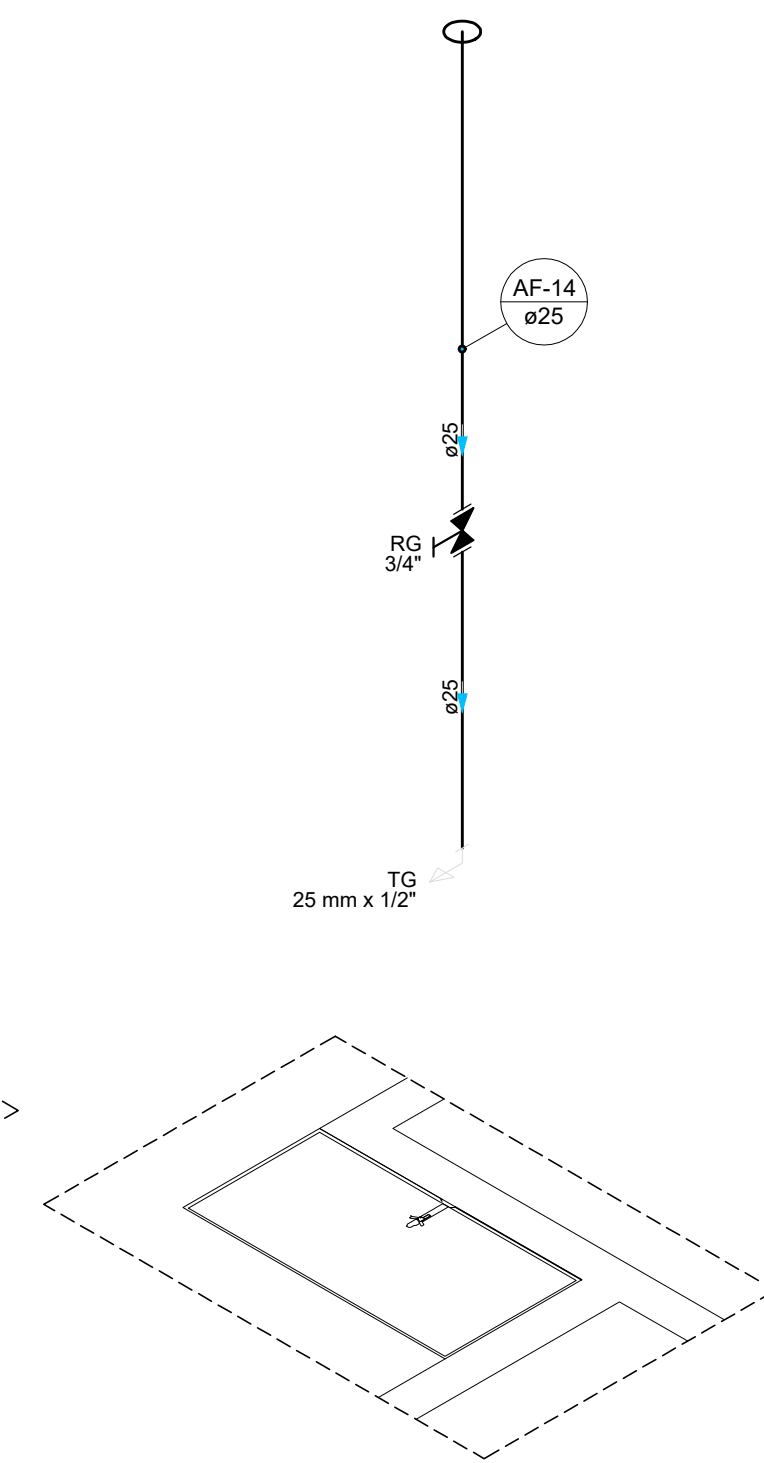


Detalhe HID-12
Escala 1:25

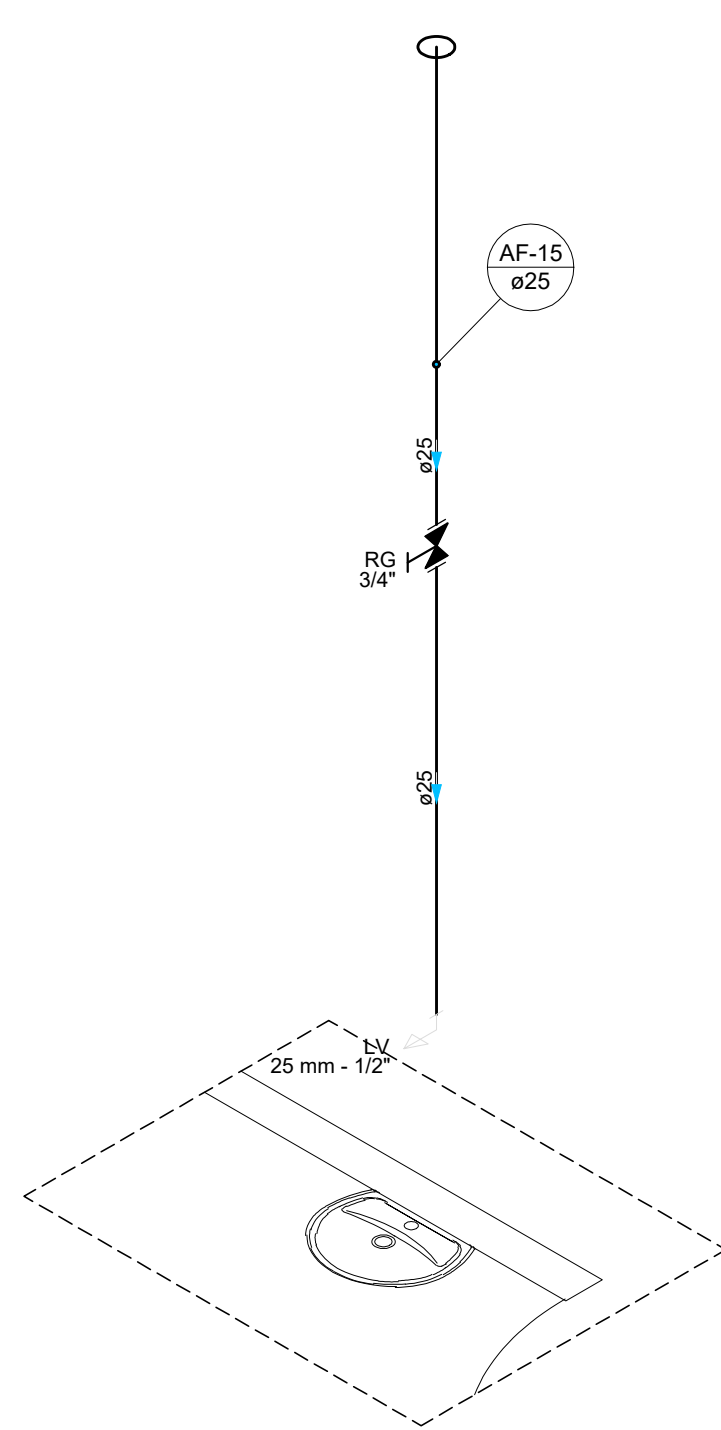


Detalhe HID-13
Escala 1:25

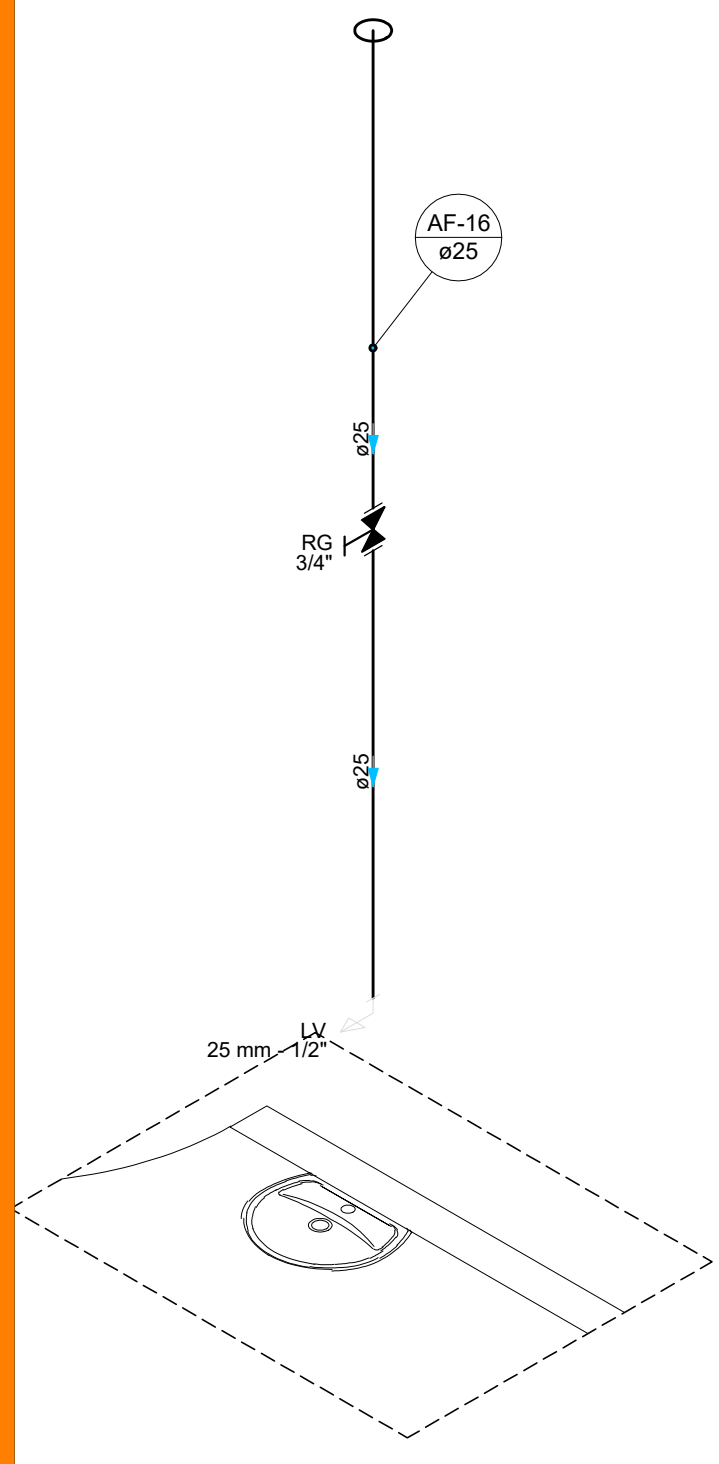


Detalhe HID-14
Escala 1:25

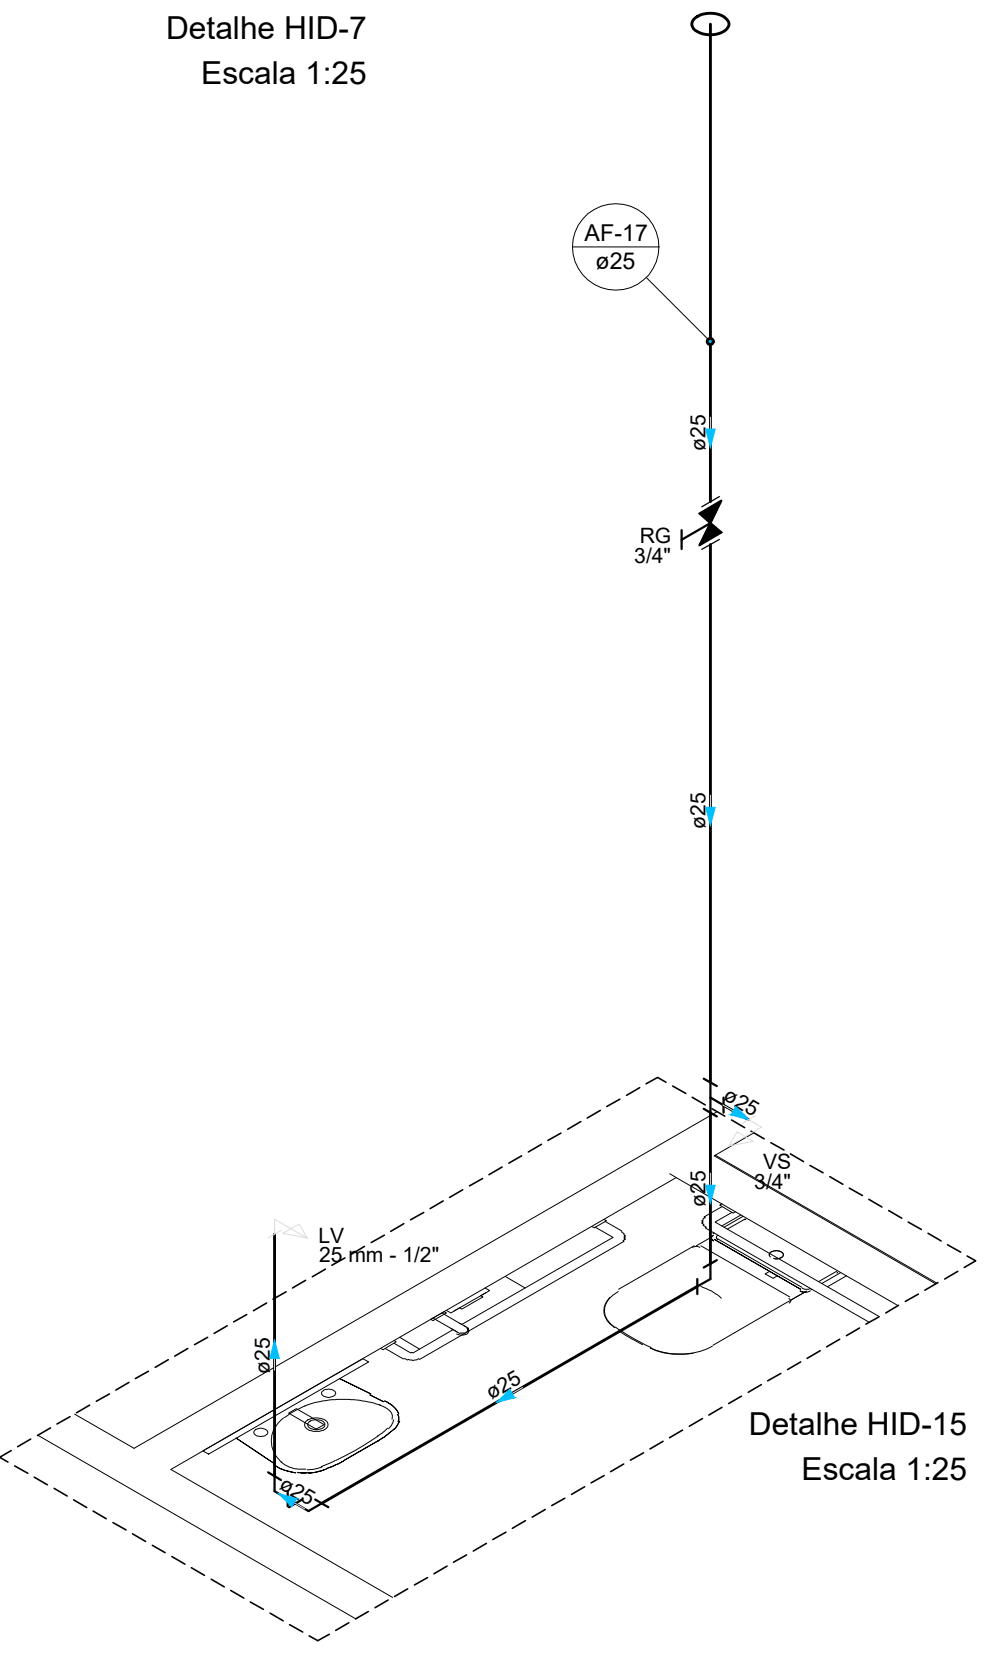


Detalhe HID-15
Escala 1:25

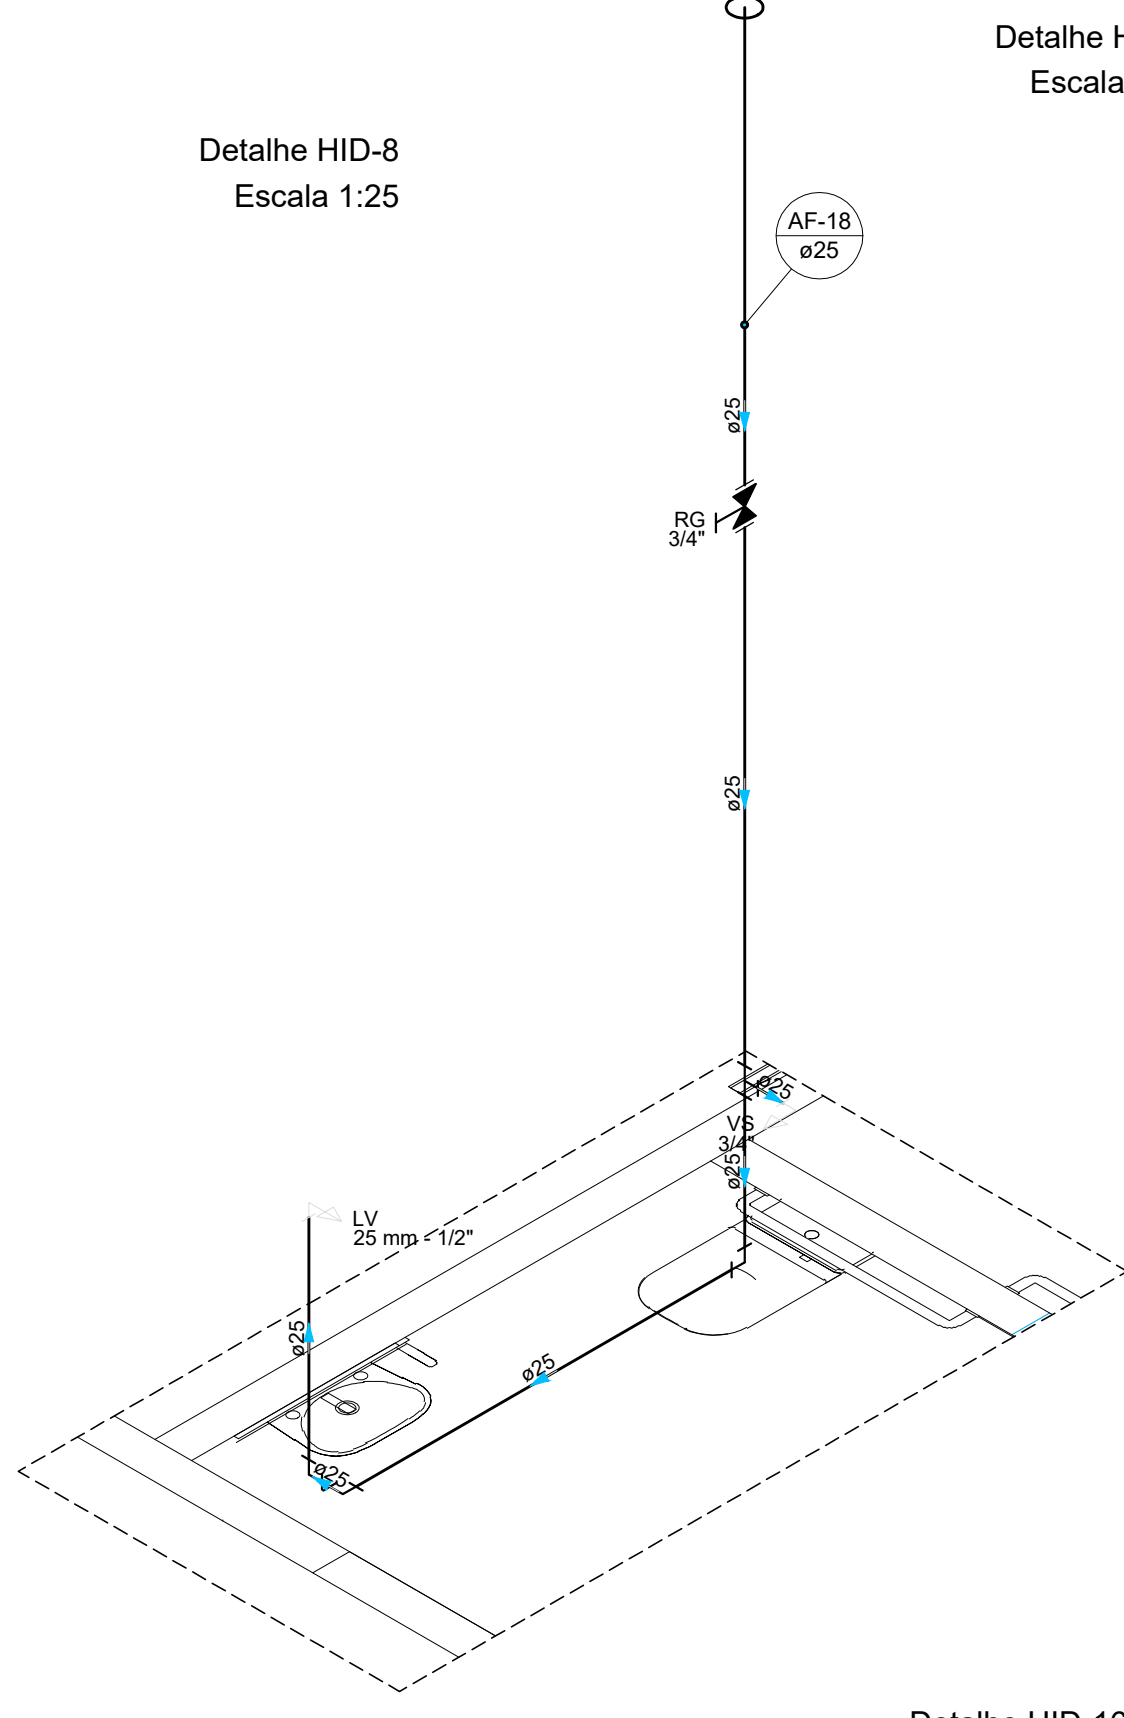


Detalhe HID-16
Escala 1:25

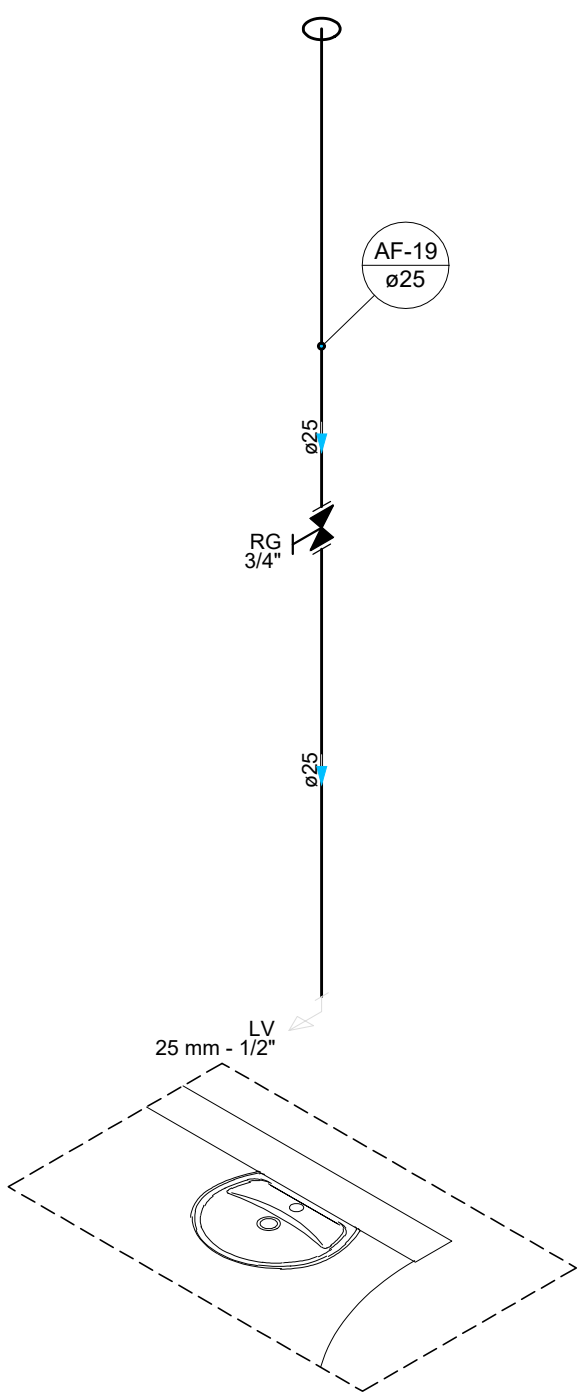

Detalhe HID-17
Escala 1:25

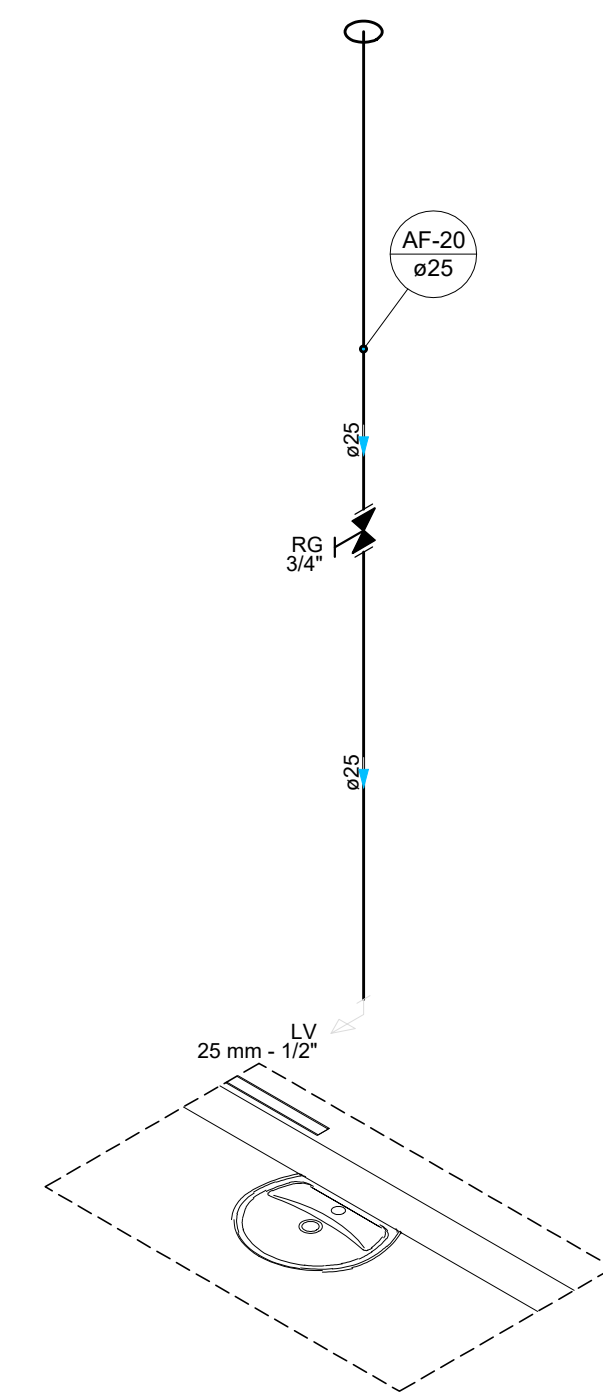

Detalhe HID-18
Escala 1:25

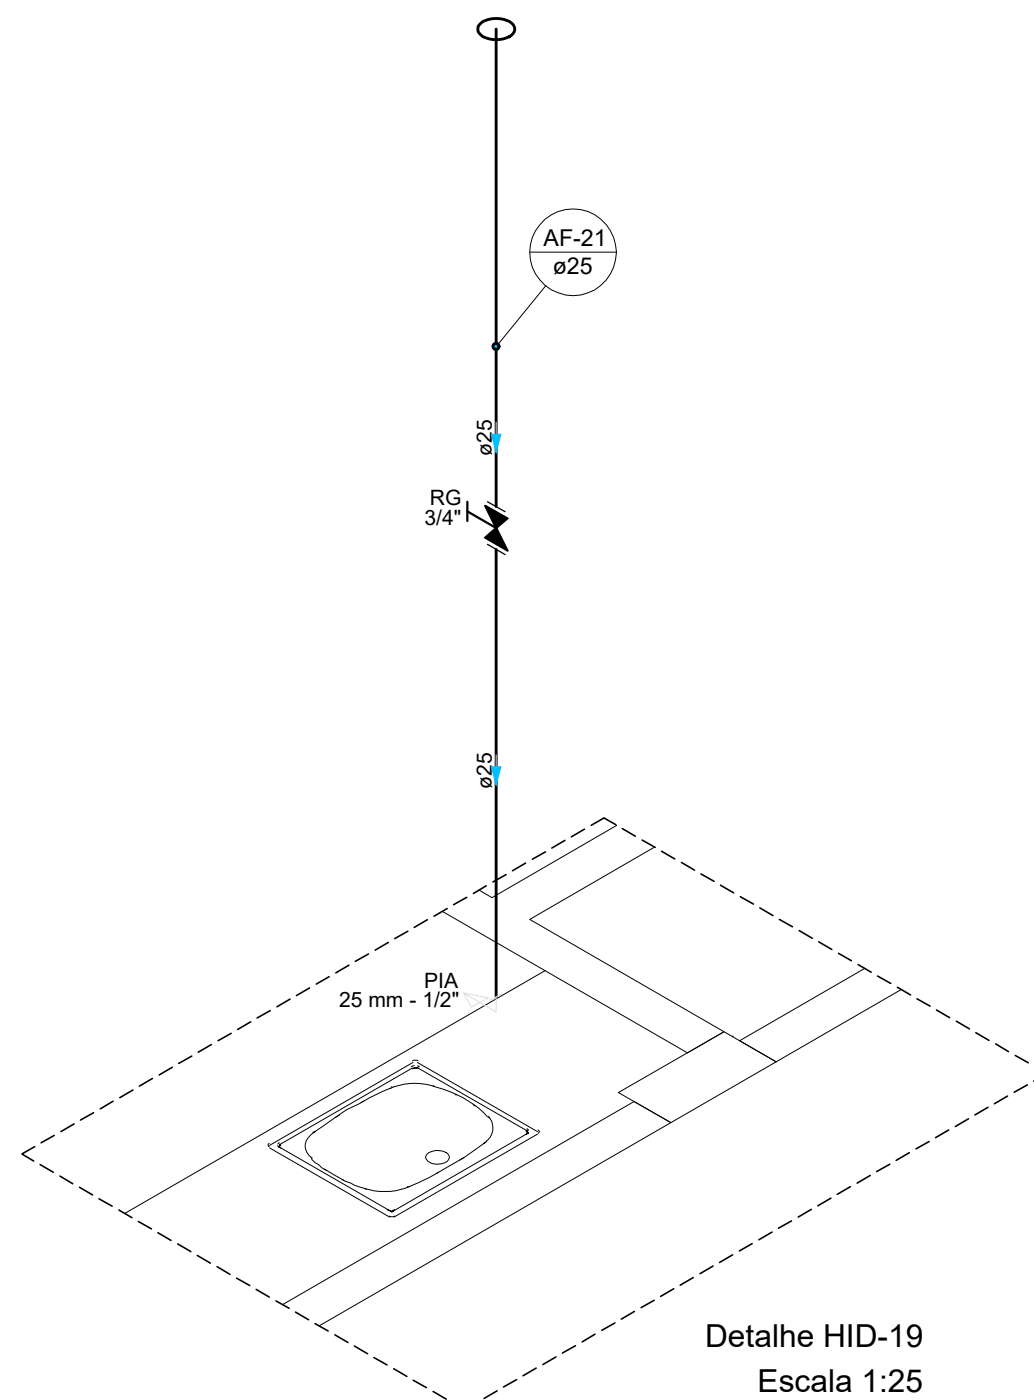

Detalhe HID-19
Escala 1:25

CARIMBOS E APROVAÇÕES:



ESTADO DE MATO GROSSO
PREFEITURA MUNICIPAL DE RONDONÓPOLIS
SECRETARIA MUNICIPAL DE
SAÚDE

CONSTRUÇÃO

OBRA:
CONSTRUÇÃO ESF NOSSA SENHORA DA GLÓRIA
ENDEREÇO:
RUA DOS ARTISTAS, BAIRRO NOSSA SENHORA DA GLÓRIA, RONDONÓPOLIS
RESPONSÁVEL TÉCNICO PELO PROJETO:
GABRIEL DE ALMEIDA BARROS
PROFESSOR (CREA MT 54345)
NÚMERO DA ART/RRT:
RESPONSÁVEL TÉCNICO PELA EXECUÇÃO:
NÚMERO DA ART/RRT: (Nº ART/RRT)

QUADRO DE ÁREAS		CONTEÚDO	
ÁREA DO TERRENO:	m²	DETALHES ISOMÉTRICOS	
ÁREA EXISTENTE CONSTRUÍDA:	m²		
ÁREA AMPLIADA:	m²		
ÁREA A SER RECONSTRUÍDA:	m²		
ÁREA A SER AMPLIADA:	m²		
ÁREA PERMEÁVEL:	m²	DESENHO:	REVISÃO:
ÁREA LÍQUIDA:	m²	DATA:	ESCALA:
ÁREA TOTAL:	301,4 m²		(R / N°)
TAXA DE OCUPAÇÃO:	80 %		(EM PROJETO)
COEFICIENTE DE APROVEITAMENTO:	80 %		(N° DAS COORDENADAS)
COORDENADAS:			

Rua Rio Branco, 2916, JD. Santa Marta, CEP 78710-402 - Rondonópolis/MT - (66) 3410-0227 / E-mail: engenharia.depsaude@gmail.com

HIDROSSANITÁRIO
PROJETO

PRANCHAS Nº
03/03