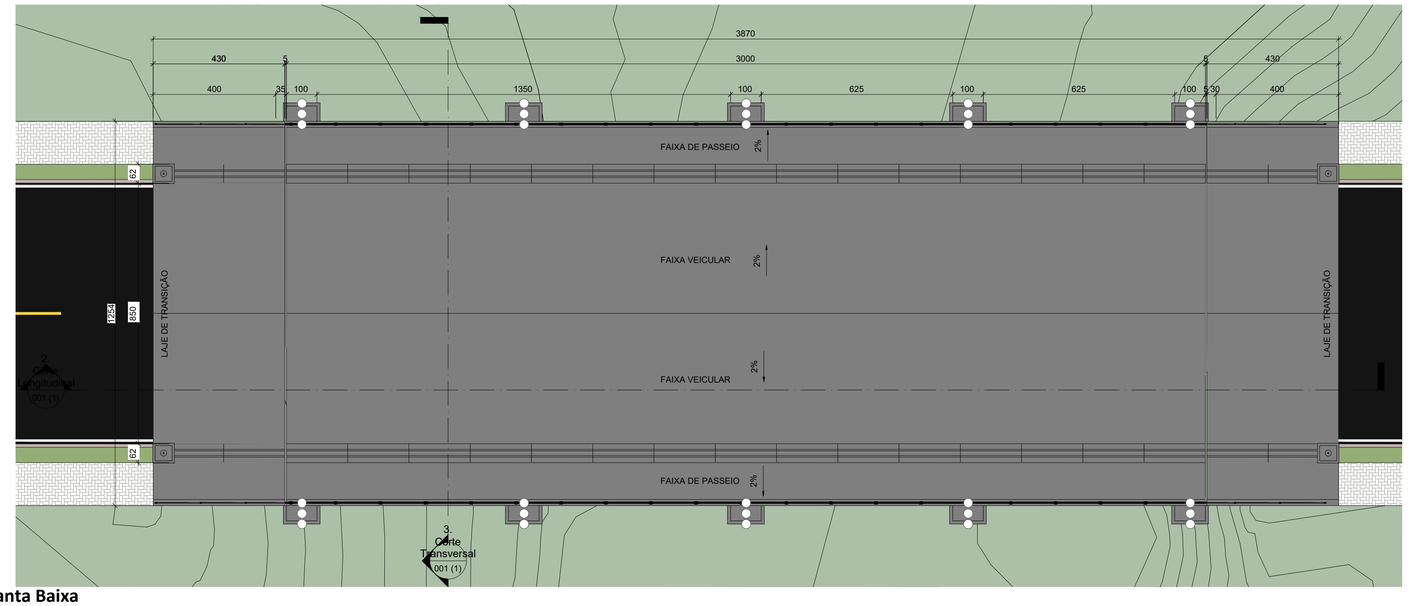

1. Planta Baixa

ESC: 1 : 100

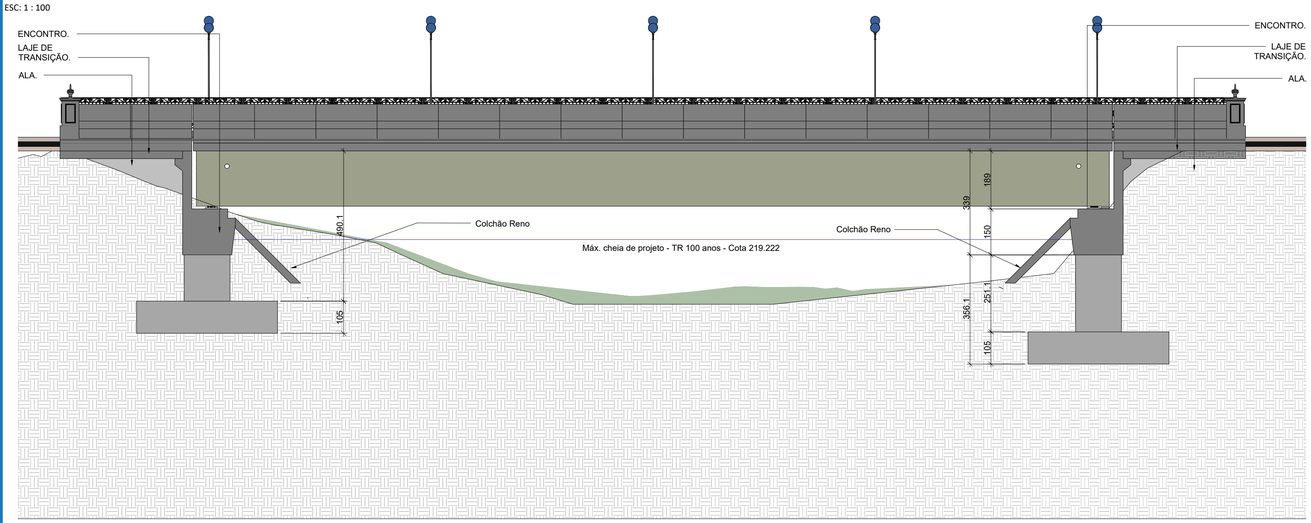

2. Corte Longitudinal

ESC: 1 : 100

FIGURA 01

FIGURA 03

FIGURA 05

FIGURA 02

FIGURA 04

FIGURA 06

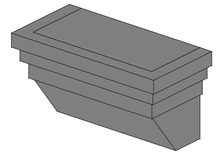

Vista Isometrica - Coluna Decorativa

ESC:

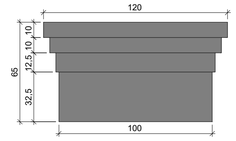

Vista Lateral - Coluna Decorativa

ESC: 1 : 20

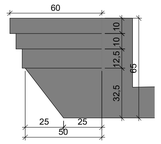

Vista Frontal - Coluna Decorativa

ESC: 1 : 20

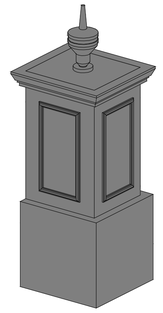

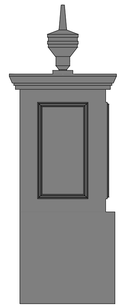

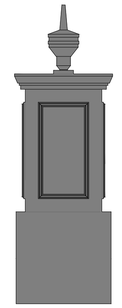

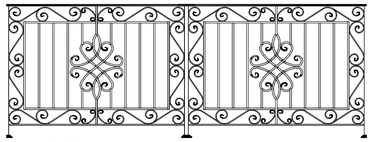

Vista Frontal - Guarda Corpo

ESC: 1 : 25

4. Implantação

ESC:1 : 1500

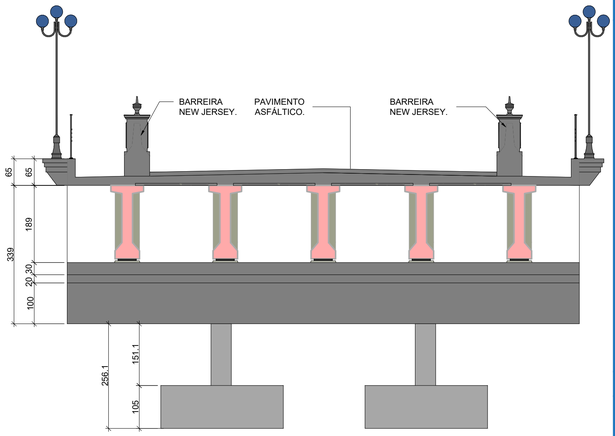

3. Corte Transversal

ESC:1 : 75

CARIMBOS E APROVAÇÕES

SECRETARIA MUNICIPAL DE INFRAESTRUTURA

PREFEITURA DE RONDONÓPOLIS COMPROMISSO COM A MUDANÇA

PROJETO ARQUITETÔNICO

OBRA:

PONTE SOBRE O CÓRREGO LAGEADINHO

ENDEREÇO:

RUA JOÃO PONCE DE ARRUDA - JARDIM DAS FLORES

RESPONSÁVEL TÉCNICO PELO PROJETO:

gov.br Documento assinado digitalmente
GABRIEL GONCALVES DANTAS
Data: 05/02/2026 10:22:58-0300
Verifique em https://validar.iti.gov.br

GABRIEL GONÇALVES DANTAS
CAU -A2994420-8

gov.br Documento assinado digitalmente
IZABELA PEREIRA VIANA
Data: 05/02/2026 09:34:18-0300
Verifique em https://validar.iti.gov.br

IZABELA PEREIRA VIANA
CAU -A2699656-7

NÚMERO DA ART/RRT:

RESPONSÁVEL TÉCNICO PELA EXECUÇÃO:

NÚMERO DA ART/RRT:

INFRAESTRUTURA

QUADRO DE ÁREAS

ÁREA DO TERRENO:	-
ÁREA EXISTENTE CONSTRUÍDA:	-
ÁREA A SER DEMOLIDA:	-
PERIMETRO TOTAL DA ÁREA:	-
ÁREA A SER AMPLIADA:	-
ÁREA PERMEÁVEL:	-
ÁREA LIVRE:	-
ÁREA TOTAL:	-
TAXA DE OCUPAÇÃO:	-
COEFICIENTE DE APROVEITAMENTO:	-

CONTEÚDO

DESENHO: GABRIEL DANTAS	REVISÃO
DATA: 06/2025	ESCALA: INDICADA

PRANCHA Nº: 01 / 01

COORDENADADAS
0,00000

Avenida Duque de Caxias, 1000, Vila Aurora, CEP 78740-022 - Rondonópolis/MT - (66) 3411 - 5756 / E-mail: engenharia.sinfra@gmail.com

Formato: A1 (841x594 mm)