


IMPLANTAÇÃO  
ESC: 1/300

PERFIL TOPOGRÁFICO  
ESC: 1/300

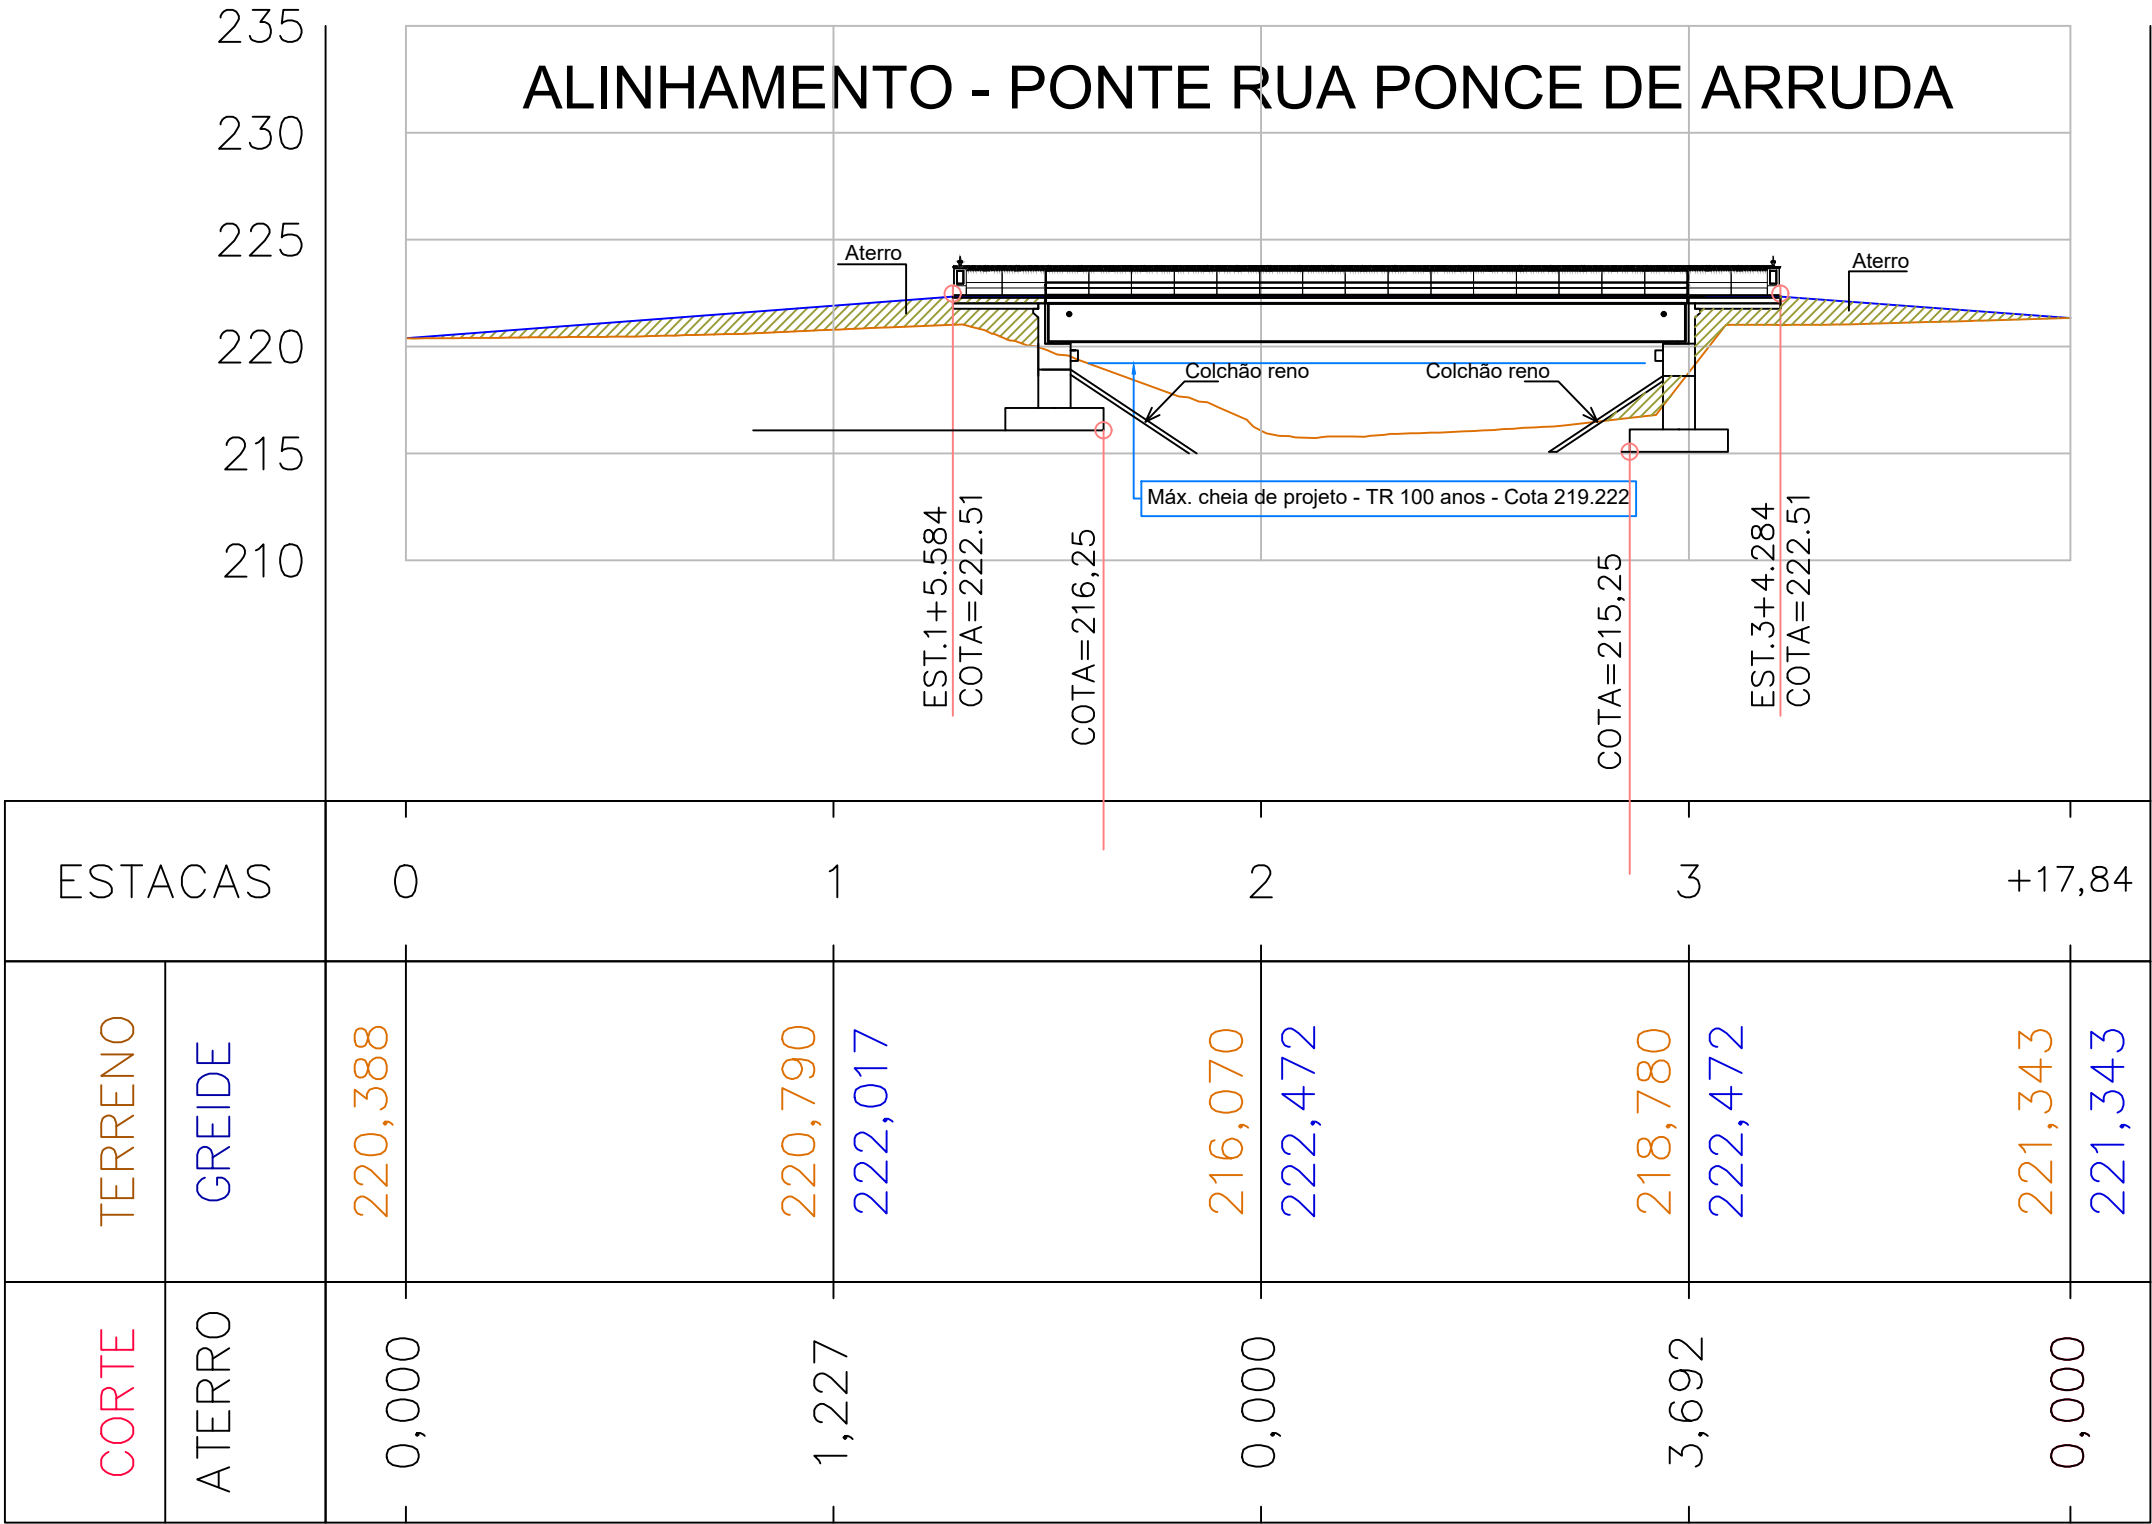

CARIMBOS E APROVAÇÕES:

SECRETARIA  
MUNICIPAL DE  
INFRAESTRUTURA



## PROJETO ESTRUTURAL

OBRA:  
PONTE SOBRE O CÓRREGO LAGEADINHO

ENDEREÇO:  
RUA JOÃO PONCE DE ARRUDA, JARDIM DAS FLORES,  
RONDONÓPOLIS-MT

RESPONSÁVEL TÉCNICO PELO PROJETO:

RESPONSÁVEL TÉCNICO PELA EXECUÇÃO:

JÔNATAS GONÇALVES DE SOUZA  
ENG. CIVIL  
CREA: MT037925

NÚMERO DA ART/RRT:

037925

NÚMERO DA ART/RRT:

### QUADRO DE ÁREAS

ÁREA DO TERRENO:	00,00 m²
ÁREA EXISTENTE CONSTRUÍDA:	00,00 m²
ÁREA A SER DEMOLIDA:	00,00m²
PERÍMETRO TOTAL DA ÁREA	00,00 m
ÁREA A SER AMPLIADA:	m²
ÁREA PERMEÁVEL:	m²
ÁREA LIVRE:	m²
ÁREA TOTAL:	m²
TAXA DE OCUPAÇÃO:	00 %
COEFICIENTE DE APROVEITAMENTO:	00 %

### CONTEÚDO

Projeto de implantação da ponte.

DESENHO:

JÔNATAS GONÇALVES

DATA:

REVISÃO:

PRANCHA Nº

01/09

16°25'46.2"S 54°40'36.3"W