

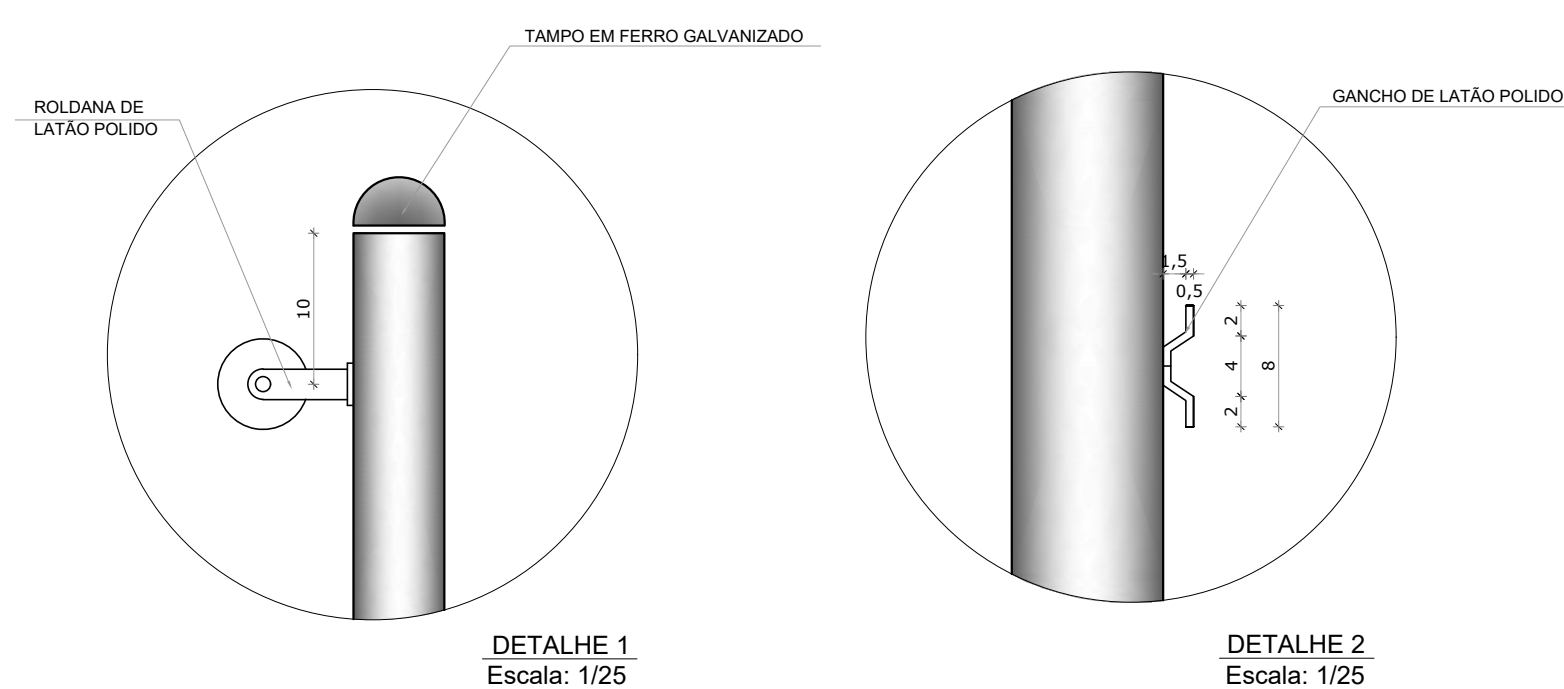
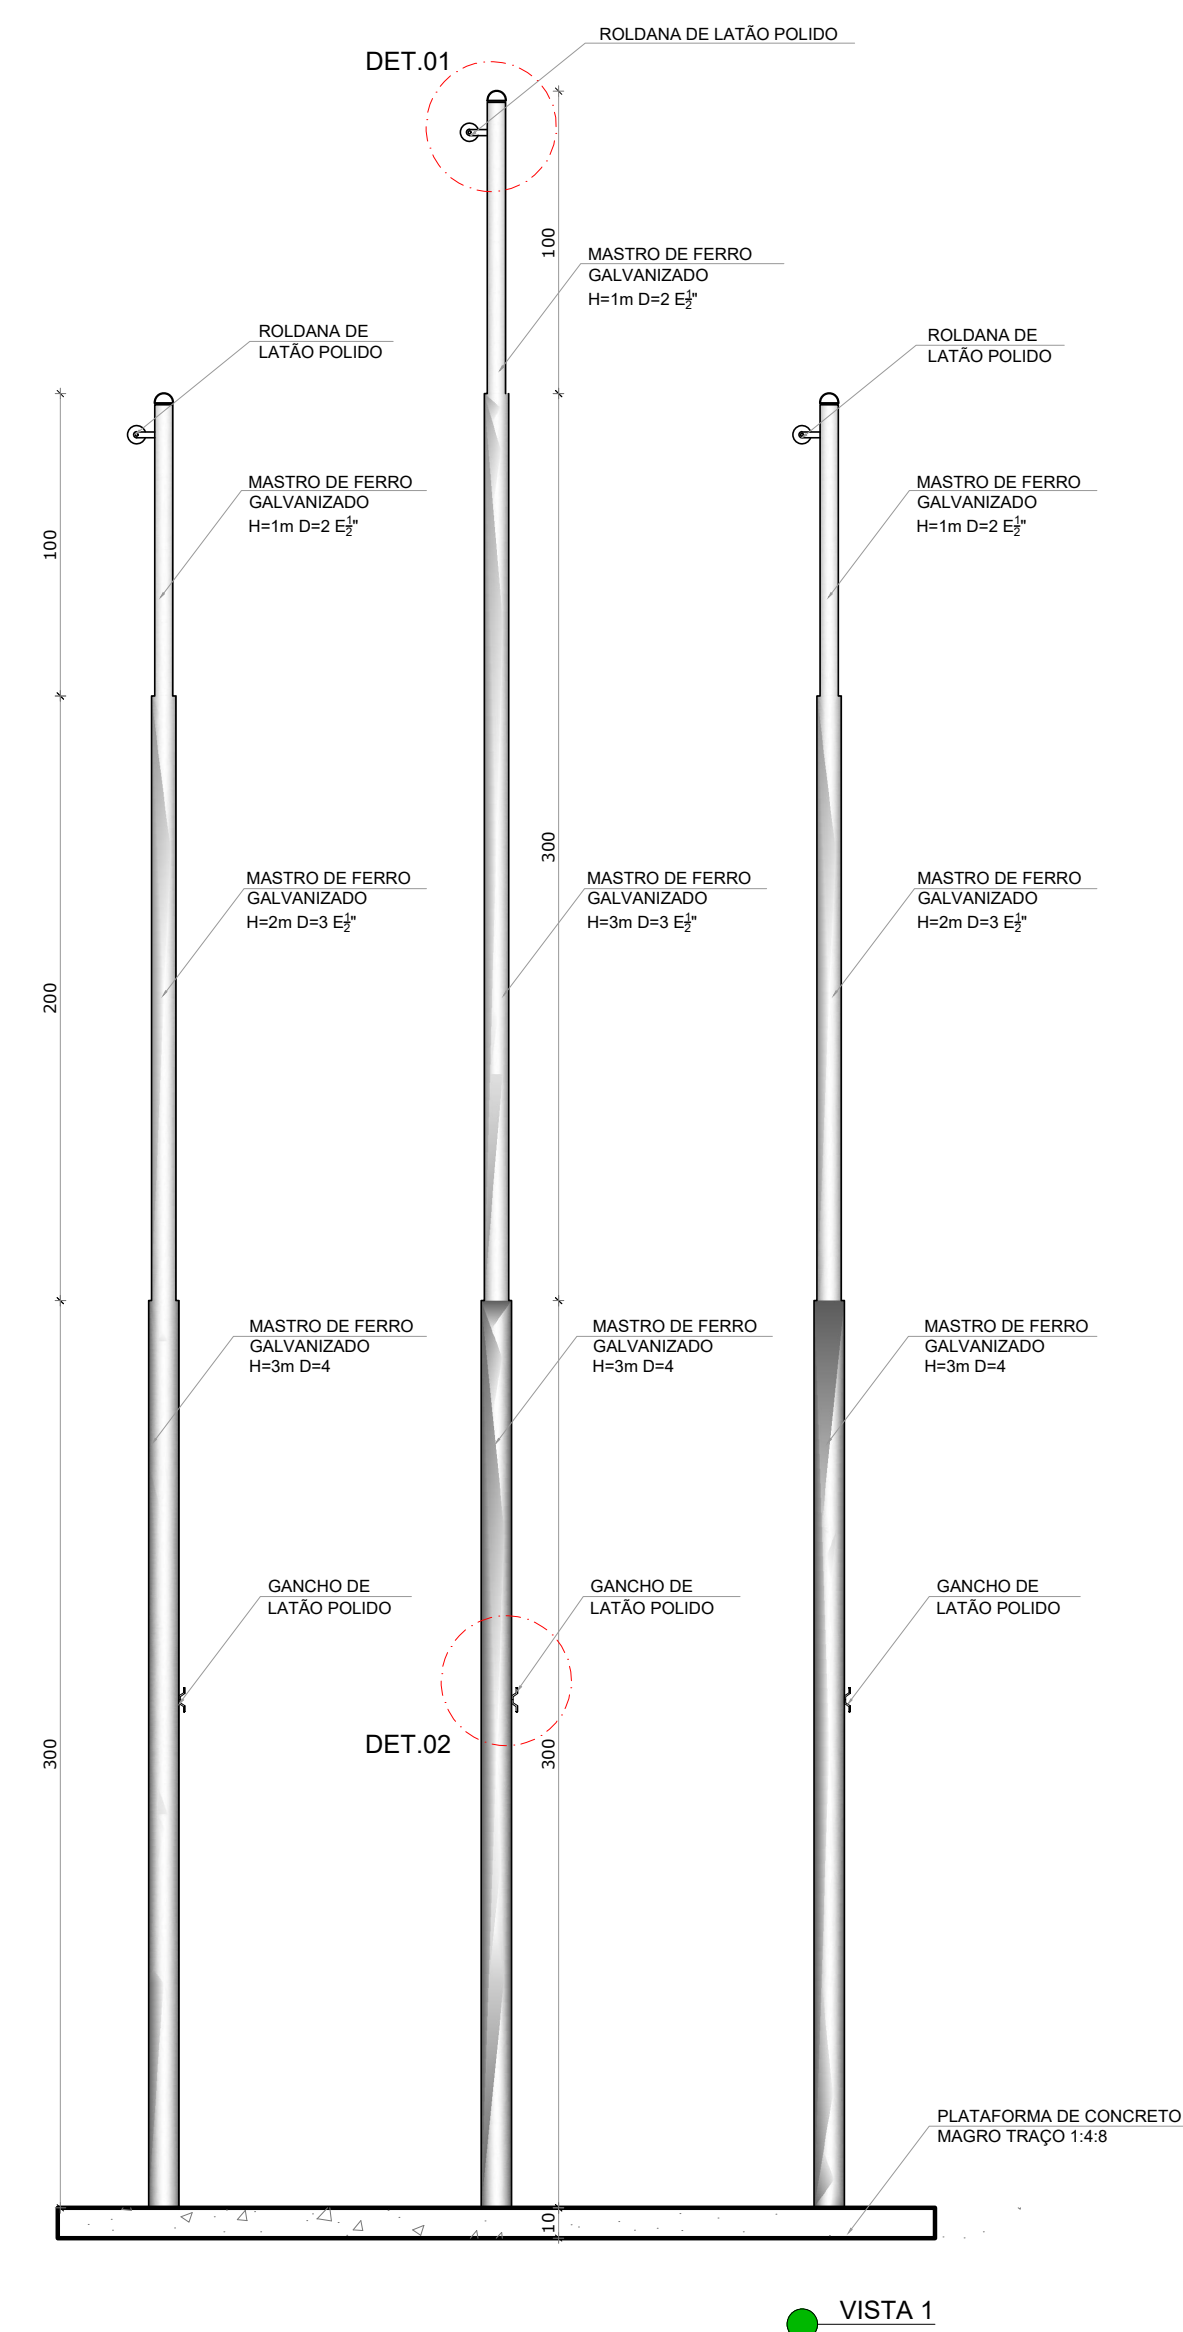


# 1 MASTROS PARA BANDEIRAS


## ESCALA 1/25

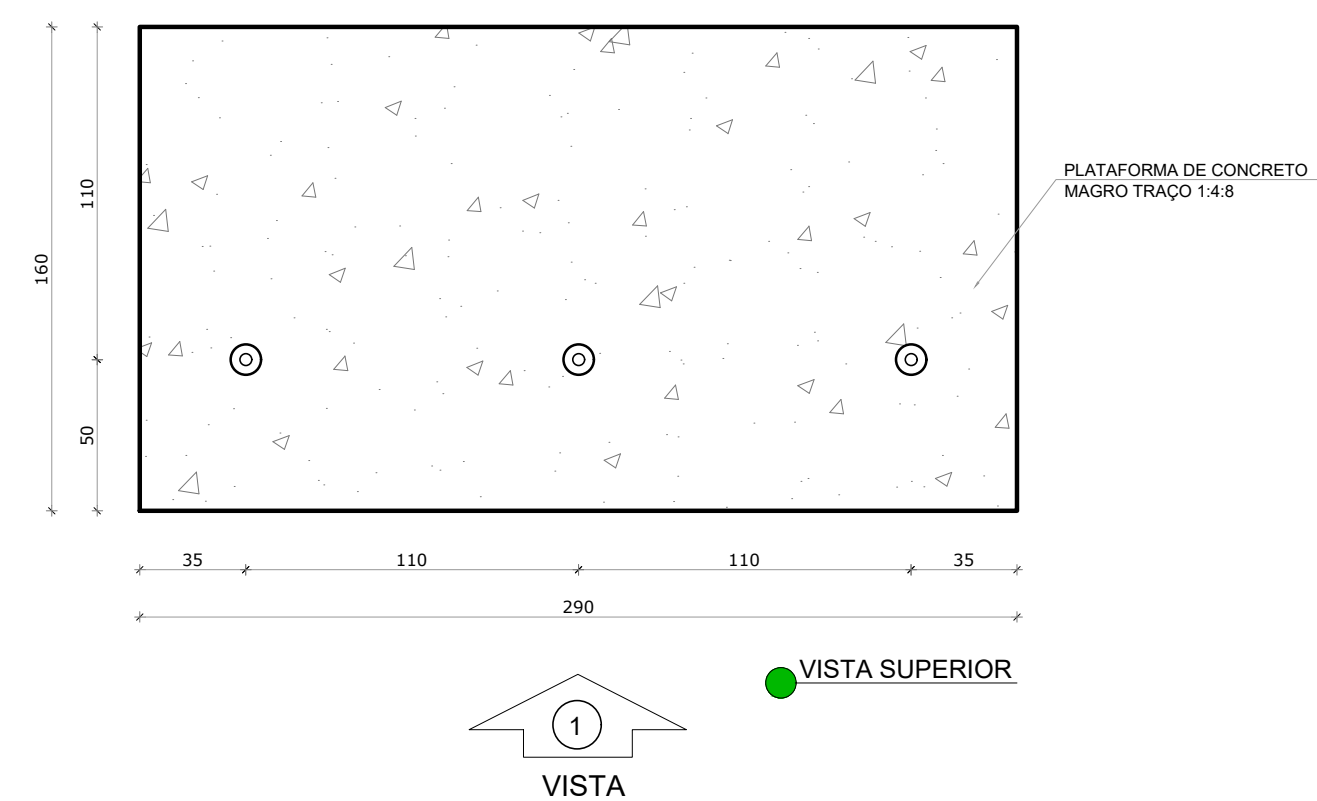

**2** BC1 - BANCO COLETIVO  
ESCALA 1/25

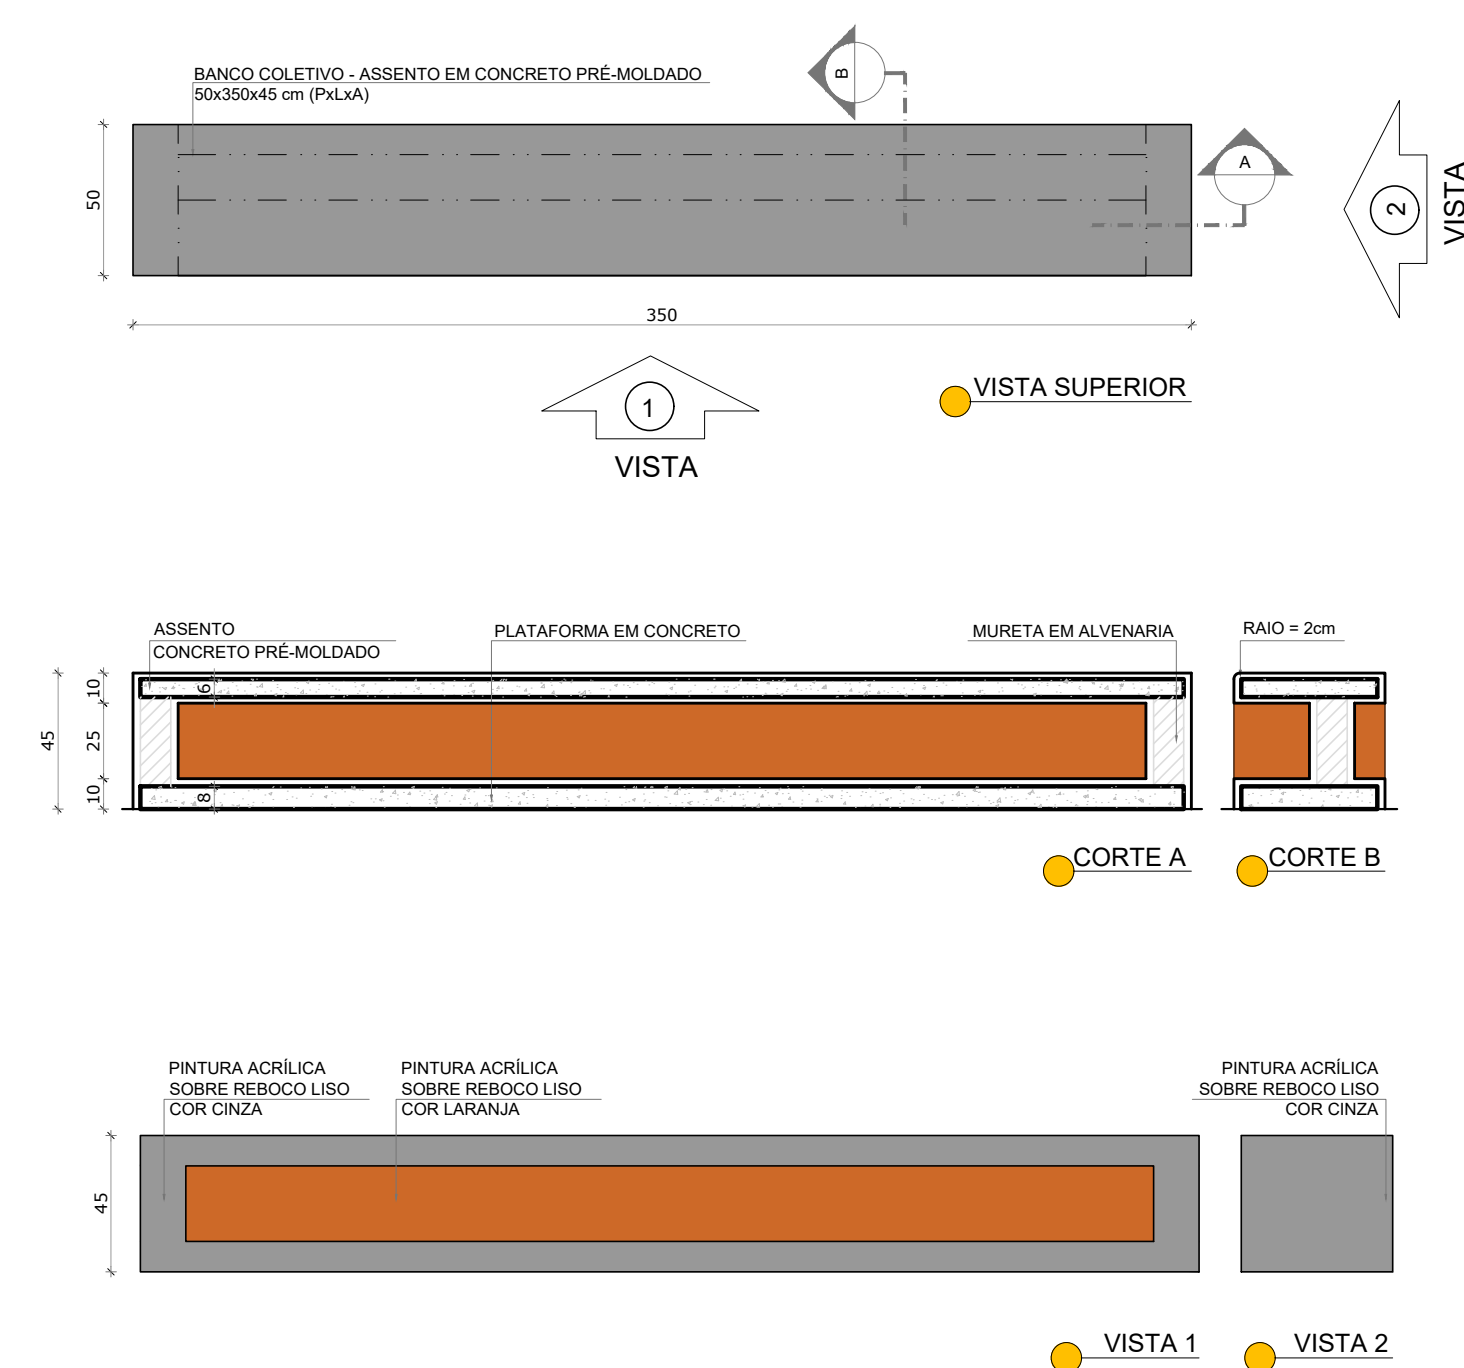

**3** BC2 - BANCO COLETIVO  
ESCALA 1/25

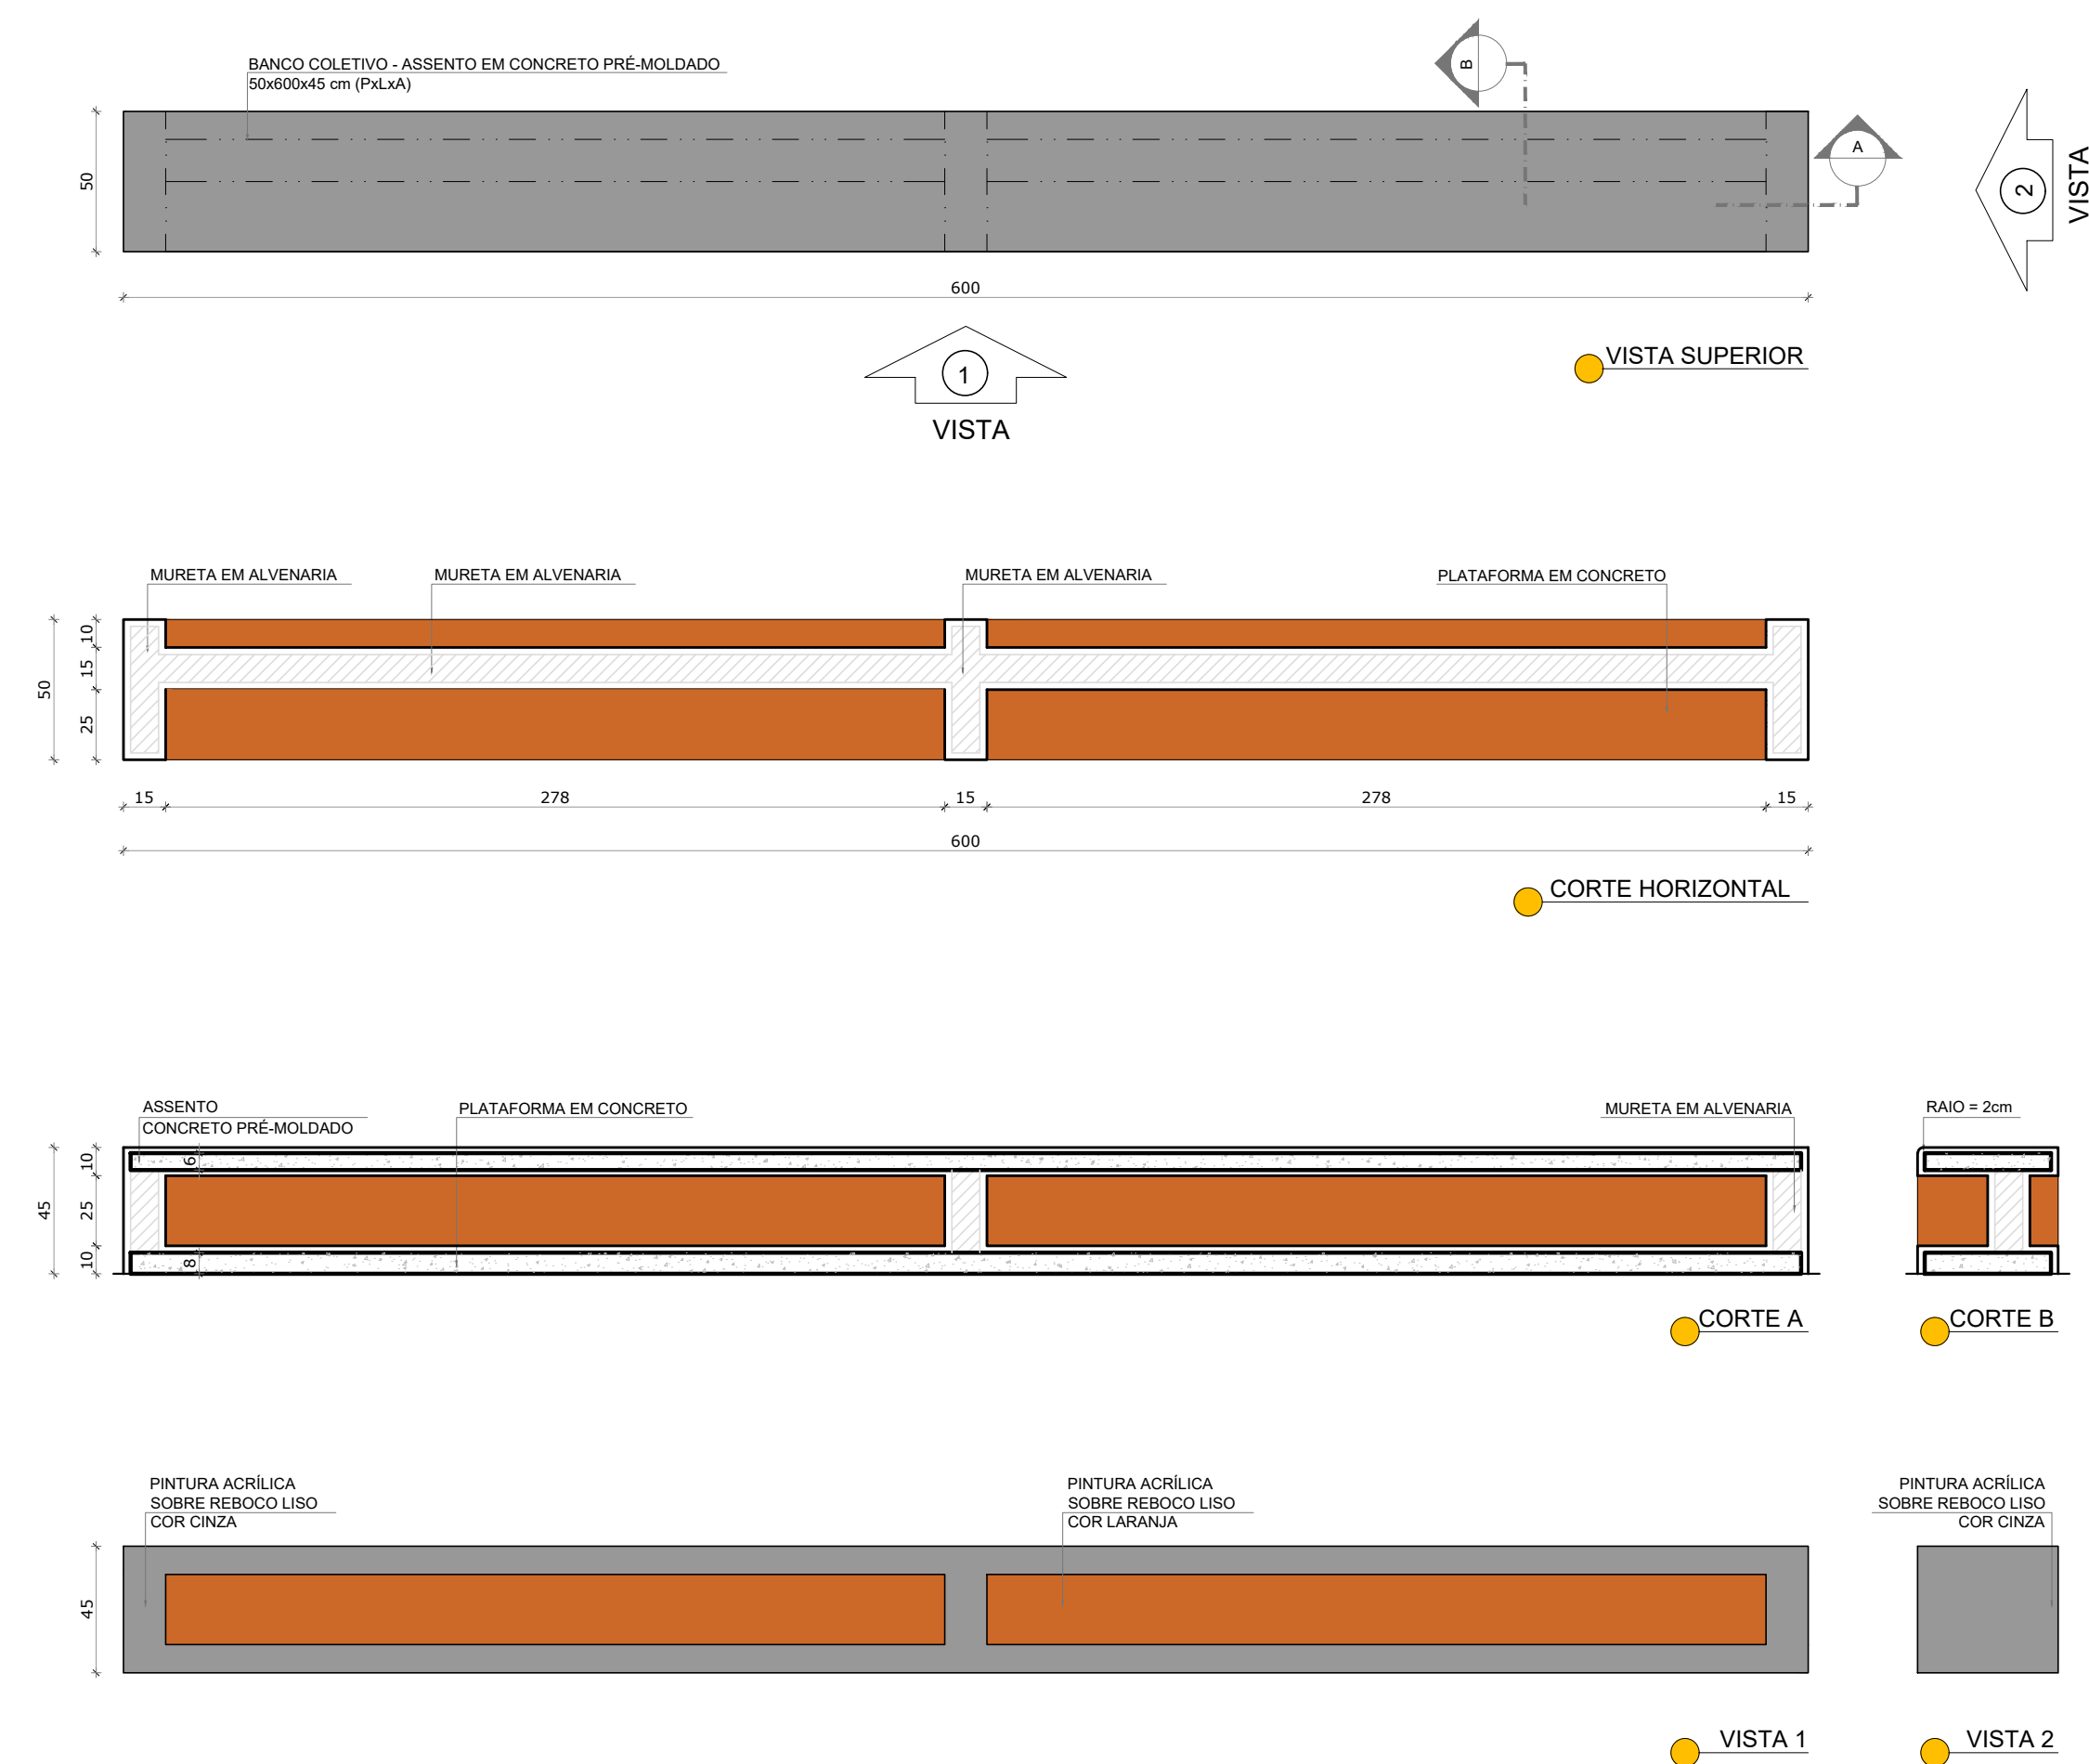


NOTAS


- MEDIDAS E NÍVEIS EM METROS;
- VERIFICAR POSIÇÃO EXATA DOS PILARES NO PROJETO ESTRUTURAL;
- VERIFICAR DETALHES CONSTRUCTIVOS PERTINENTES NAS PRANCHAS DE DETALHAMENTO;
- EM CASO DE CONFLITO DE INFORMAÇÕES ENTRE O PROJETO GRÁFICO E O MEMORIAL DESCRITIVO, PREVALECE A INFORMAÇÃO CONTIDA NOS DESENHOS;
- ALTERAÇÕES NESTE PROJETO SOMENTE COM AUTORIZAÇÃO EXPRESSA DO FNDE

#### REFERÊNCIAS:

- PLANILHA DE QUANTITATIVOS  
- MEMORIAL DESCRITIVO E ESPECIFICAÇÕES TÉCNICAS (MARCAS/ FABRICANTES DE MATERIAIS RELACIONADOS AOS PROJETOS CONSTITUEM-SE APENAS COMO REFERÊNCIA. O FNDE NÃO DIRECIONA A ESCOLHA DE MARCAS E NÃO MANTÉM CADASTRO DE FABRICANTES).

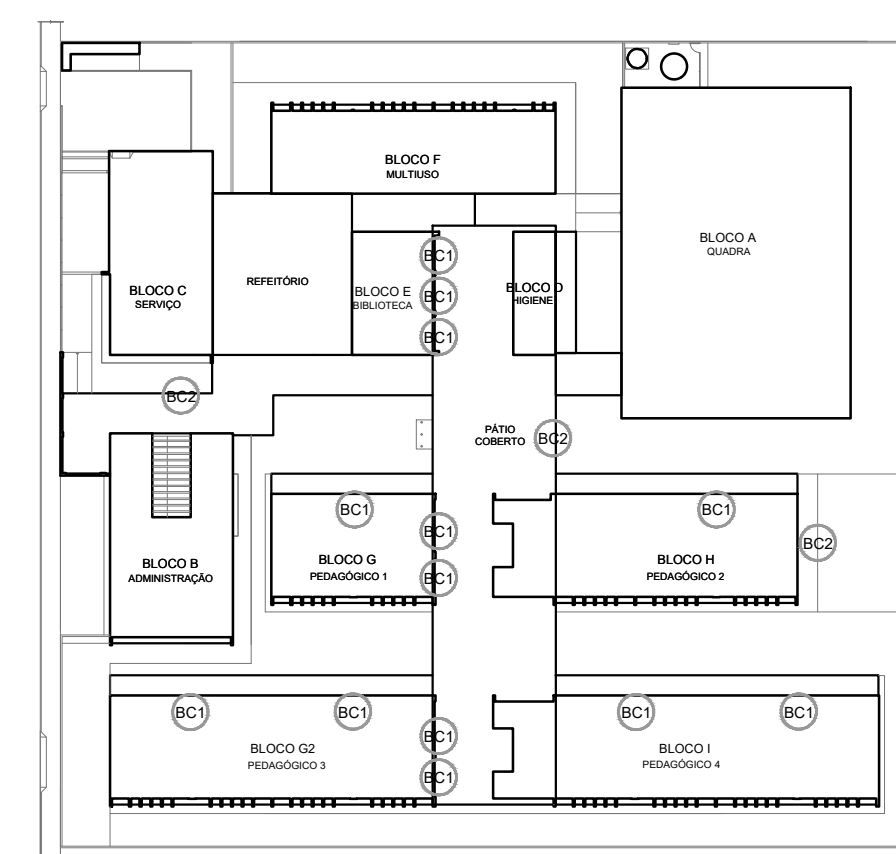

### CROQUI DE REFERÊNCIA

Nº	DATA	DESCRIÇÃO
CONTROLE DE REVISÕES		
		MINISTÉRIO DA EDUCAÇÃO
PROJETO PADRÃO - FNDE		
PRÓPRIETÁRIO: :		
ENDEREÇO:		
MUNICÍPIO - UF:	MASTROS PARA BANDEIRAS	
<div>_____ PRÓPRIETÁRIO</div> <div>_____ RESP. TÉCNICO    CREA</div> <div>_____ AUTOR DO PROJETO    CAU</div>		
DILFO	<div>CREA</div> <div>RA</div>	
OBSERVAÇÕES:		
ESCOLA 13 SALAS DE AULA - MODELO TÉRREO		
PROJETO DE ARQUITETURA		
COORDENAÇÃO CGEST - Coordenação Geral de Infraestrutura Educaional	DETALHAMENTO CORTES E DETALHES MASTROS E BANCOS	ARQ
FORMATO A1 (841x594)	REVISÃO R.00	PRANCHAS <div>ESCALA 1/25 DATA EMISSÃO JANEIRO/2022</div> <div>33/32</div>