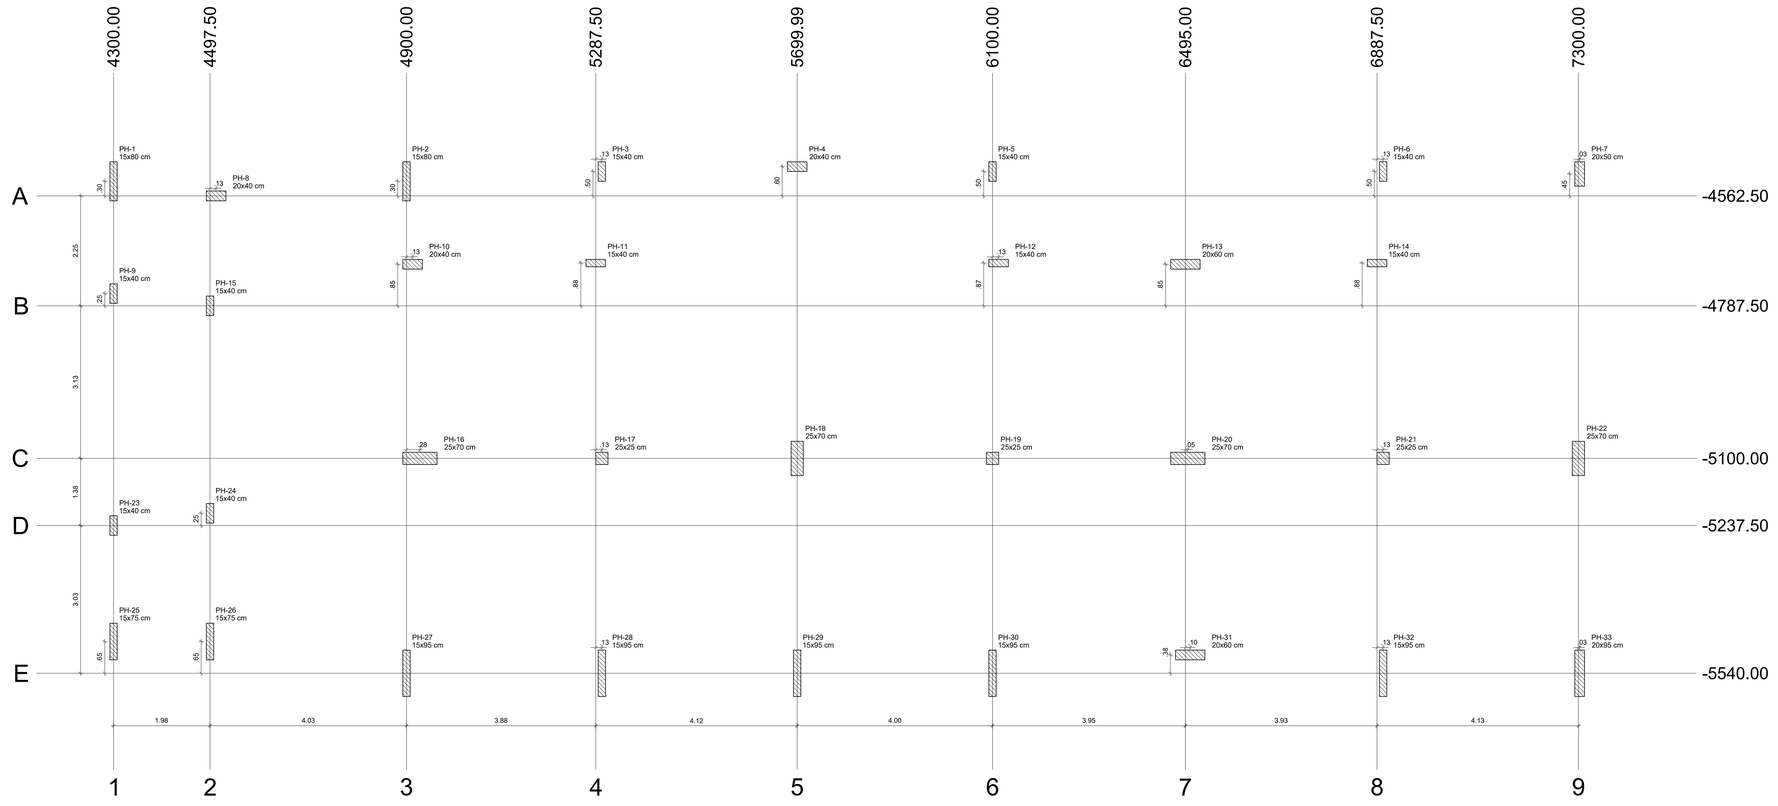

1 PLANTA DE CARGAS
ESCALA 1/50

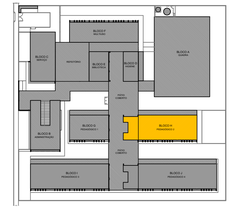

CROQUI DE REFERÊNCIA - IMPLANTAÇÃO

NOTAS GERAIS:

1. TODAS AS MEDIDAS DEVEM SER CONFERIDAS EM OBRA, "IN LOCO", ANTES DA REALIZAÇÃO DE QUAISQUER ATIVIDADES;
2. RECOMENDAMOS A REALIZAÇÃO DO ESTUDO DOS PROJETOS ANTES DA REALIZAÇÃO DAS ATIVIDADES, POIS O PROFISSIONAL DE EXECUÇÃO É CORRESPONSÁVEL PELO PROCESSO DE ANÁLISE TÉCNICA;
3. ANTES DE INICIAR AS ATIVIDADES DE EXECUÇÃO É FUNDAMENTAL A ELABORAÇÃO DA ART DE EXECUÇÃO CONFORME AS ORIENTAÇÕES DO CREA ESTADUAL;
4. SEMPRE OBSERVAR AS UNIDADES DE MEDIDAS INFORMADAS EM PLANTA, POIS PODEM SER ALTERADAS PARA MELHOR REPRESENTAÇÃO DAS INFORMAÇÕES E/OU DETALHES;
5. SEMPRE OBSERVAR AS COTAS INFORMADAS EM PLANTA, POIS PODEM SER MODIFICADAS PARA MELHOR REPRESENTAÇÃO DAS INFORMAÇÕES E/OU DETALHES;
6. ORIENTAMOS QUE DEVERÃO SER ANALISADOS OS ARQUIVOS IFC DISPONIBILIZADOS, ANTES DE UMA CONSULTA PRÉVIA A EQUIPE DE DESENVOLVIMENTOS DOS PROJETOS;
7. PARA TODAS E QUAISQUER DIVERGÊNCIAS, A EQUIPE DE DESENVOLVIMENTO DOS PROJETOS DEVERÁ SER ACIONADA;
8. QUAISQUER ALTERAÇÕES REALIZADAS NO PROJETO PELA EQUIPE DE EXECUÇÃO DEVEM SER DOCUMENTADAS NOS PROJETOS "AS BUIT";

NOTAS ESPECIFICAS ESTRUTURAIS:
PROJETOS

1. EM QUESTÕES ONDE AS DÚVIDAS E/OU DIVERGÊNCIAS NÃO AFETEM ESTRUTURALMENTE O PLANEJAMENTO ARQUITETÔNICO, OS PROJETOS DE ARQUITETURA SERÃO PRIORIDADE;
2. A ESTRUTURA FOI DIMENSIONADA PARA UTILIZAR CONCRETO 30MPA EM SUA TOTALIDADE;
3. O DETALHE DE FUNDAÇÃO "BLOCOS E ESTACAS" INSERIDO NO DESENHO É APENAS SUGESTIVO, ONDE NUNCA DEVEM SER EXECUTADOS SEM A REALIZAÇÃO DOS ESTUDOS DE SOLO CONFORME AS NORMATIVAS VIGENTES;
4. O DETALHE DE FUNDAÇÃO "ESTACAS ISOLADAS" INSERIDO NO DESENHO É APENAS SUGESTIVO, POIS NUNCA DEVEM SER EXECUTADOS SEM A REALIZAÇÃO DOS ESTUDOS DE SOLO CONFORME AS NORMATIVAS VIGENTES;
5. A ESTRUTURA FOI DIMENSIONADA PARA QUE O BALDRAME ESTEJA 5 CM "CINCO CENTÍMETROS" ABAIXO DO NÍVEL 0 "ZERO" DO PISO DA ARQUITETURA "ACABADO";
6. A ESTRUTURA FOI DIMENSIONADA PARA QUE AS VIGAS BALDRAMES SEJAM EXECUTADAS SOBRE OS BLOCOS PARA MINIMIZAR OS IMPACTOS DE FUROS ESTRUTURAIS CONFORME AS COMPATIBILIZAÇÕES REALIZADAS DURANTE O PROCESSO DE ELABORAÇÃO DOS PROJETOS;
7. TODOS OS FUROS NECESSÁRIOS A SEREM CONFECCIONADOS PARA AS INSTALAÇÕES, ESTÃO COMTEMPLADOS NO PROJETO COM TODAS AS INFORMAÇÕES TÉCNICAS PARA SUA PREVISÃO CONSTRUTIVA DURANTE A FASE DE MONTAGEM DE ARMADURA E FORMAS;
8. TODAS AS VIGAS ACIMA DO NÍVEL 0 "ZERO", DEVEM RECEBER UMA CONTRA FLEXA DE 1 CM "UM CENTÍMETRO";
9. TODAS AS VIGAS ACIMA DO NÍVEL 0 "ZERO", QUE NECESSITAREM DE UMA CONTRA FLEXA SUPERIOR A 1 CM "UM CENTÍMETRO", ESTÃO SINALIZADAS NA PLANTA DE FORMAS;
10. TODAS AS LAJES ACIMA DO NÍVEL 0 "ZERO", DEVEM RECEBER UMA CONTRA FLEXA DE 1 CM "UM CENTÍMETRO";
11. TODAS AS LAJES ACIMA DO NÍVEL 0 "ZERO", QUE NECESSITAREM DE UMA CONTRA FLEXA SUPERIOR A 1 CM UM CENTÍMETRO", ESTÃO SINALIZADAS NA PLANTA DE FORMAS;
12. OS DETALHAMENTOS DAS ARMAÇÕES DOS ELEMENTOS ESTRUTURAIS ESTÃO SEPARADOS PELOS NÍVEIS DE EXECUÇÃO;
13. TODOS OS LOCAIS QUE CONTEMPLAREM A JUNÇÃO DE DOIS BLOCOS ESTRUTURAIS, DEVE SER CONSIDERADO A APLICAÇÃO DA JUNTA DE DILATAÇÃO NOS ELEMENTOS EM SUA TOTALIDADE;

EXECUÇÃO

1. RECOMENDAMOS QUE A LOCAÇÃO DA ESTRUTURA SEJA REALIZADA ATRAVÉS DE EQUIPAMENTOS HOMOLOGADOS E DEVIDAMENTE CALIBRADOS PELOS ORGÃOS DE AFERIÇÃO E QUALIDADE ISO 9001;
2. É FUNDAMENTAL A UTILIZAÇÃO DE ESPAÇADORES DE ARMADURA PARA MONTAGEM E CONSTRUÇÃO DE TODOS OS ELEMENTOS ESTRUTURAIS;
3. NO ATO DE EXECUÇÃO DAS VIGAS BALDRAMES E BLOCOS, DEVE SER LANÇADO UM TRAÇO DE BRITA 0 "ZERO" EM TODA SUA EXTENSÃO;
4. TODAS AS VIGAS BALDRAMES E BLOCOS DEVEM SER IMPERMEABILIZADOS UTILIZANDO A APLICAÇÃO DE MANTA LÍQUIDA;
5. APÓS A REALIZAÇÃO DA CONCRETAGEM DOS ELEMENTOS, TODA A ESTRUTURA DEVE PERMANECER COM ESCORAMENTO DE 100% "CEM PORCENTO" PELO PERÍODO DE 30 "TRINTA" DIAS;
6. APÓS A REALIZAÇÃO DA CONCRETAGEM DOS ELEMENTOS QUE POSSUEM CONTRA FLEXA IGUAL OU SUPERIOR A 3 CM "TRÊS CENTÍMETROS", DEVEM PERMANECER COM ESCORAMENTO DE 100 % "CEM PORCENTO" PELO PERÍODO DE 45 "QUARENTA E CINCO" DIAS;
7. TODAS AS LAJES DEVEM SER IMPERMEABILIZADAS UTILIZANDO MANTA ALUMINIZADA;
8. OS ELEMENTOS ESTRUTURAIS SOMENTE PODEM SER CONCRETADOS APÓS A PLENA VALIDAÇÃO DO ENGENHEIRO DE EXECUÇÃO RESPONSÁVEL PELO PROCESSO DE CONFERÊNCIA E MONTAGEM;

CONTROLE DE REVISÕES

Nº	DATA	DESCRIÇÃO

Pilar												
Nome	Seção (cm)	X (cm)	Y (cm)	Carga Máx. (tf)	Carga Mín. (tf)	Mx Máximo (kgf.m)		My Máximo (kgf.m)		Fx Máximo (tf)		Fy Máximo (tf)	
						Positivo	Negativo	Positivo	Negativo	Positivo	Negativo	Positivo	Negativo
PH-1	15x80	4300.00	-4532.50	13.4	12.6	300	-2600	0	-500	0.0	-1.6	2.4	0.0
PH-2	15x80	4900.00	-4532.50	24.4	23.2	0	-5000	400	0	1.7	0.0	0.0	-0.9
PH-3	15x40	5300.00	-4512.50	17.0	15.9	200	-800	100	-200	0.2	-0.2	0.0	-0.8
PH-4	20x40	5699.99	-4502.50	27.0	26.8	0	-400	400	-200	0.7	0.0	0.5	0.0
PH-5	15x40	6100.00	-4512.50	20.2	19.1	100	-600	0	-500	0.0	-2.4	0.0	-0.7
PH-6	15x40	6900.00	-4512.50	20.8	19.6	200	-600	300	0	2.3	0.0	0.0	-0.7
PH-7	20x50	7302.50	-4517.50	19.5	19.2	0	-1900	0	-400	0.0	-0.4	1.5	0.0
PH-8	20x40	4510.00	-4562.50	30.1	29.6	200	-100	200	-500	0.0	-0.5	1.4	0.0
PH-9	15x40	4300.00	-4782.50	15.0	14.3	100	-500	300	0	0.7	0.0	0.0	-1.2
PH-10	20x40	4912.50	-4702.50	27.8	26.8	0	-700	200	-400	0.2	-0.1	2.2	0.0
PH-11	15x40	5287.50	-4700.00	13.5	12.6	0	-200	300	-200	0.4	0.0	1.1	0.0
PH-12	15x40	6112.50	-4700.05	13.3	12.7	0	-200	100	-400	0.0	-0.4	1.0	0.0
PH-13	20x60	6495.00	-4702.50	32.1	30.7	0	-600	600	-1000	0.9	0.0	0.0	-2.0
PH-14	15x40	6887.50	-4700.00	13.4	12.5	0	-200	200	-200	0.3	-0.2	1.0	0.0
PH-15	15x40	4497.50	-4787.50	31.5	31.2	500	-200	100	0	0.0	-1.1	0.5	-0.2
PH-16	25x70	4927.50	-5100.00	44.6	44.2	0	-800	0	-3200	0.0	-2.2	0.6	0.0
PH-17	25x25	5300.00	-5100.00	5.2	5.1	0	-400	0	-200	0.0	-1.0	1.3	0.0
PH-18	25x70	5699.99	-5100.00	49.7	49.2	0	-4200	100	-100	0.0	-0.3	0.9	-0.6
PH-19	25x25	6100.00	-5100.00	5.3	5.2	0	-500	200	0	0.5	0.0	1.0	0.0
PH-20	25x70	6500.00	-5100.00	46.0	45.7	0	-1700	1900	0	2.0	0.0	2.2	0.0
PH-21	25x25	6900.00	-5100.00	5.2	5.1	100	-300	900	0	2.4	0.0	0.9	-0.3
PH-22	25x70	7300.00	-5100.00	34.6	34.2	0	-3900	1900	0	0.0	-1.2	0.7	-0.7
PH-23	15x40	4300.00	-5237.50	14.8	14.3	500	0	500	0	1.1	0.0	1.4	0.0
PH-24	15x40	4497.50	-5212.50	33.9	33.4	600	-300	100	0	0.0	-1.4	0.0	-1.5
PH-25	15x75	4300.00	-5475.00	8.1	7.3	2100	-400	100	0	0.1	-0.1	0.0	-2.6
PH-26	15x75	4497.50	-5475.00	19.0	18.3	900	-2200	200	0	0.1	-0.1	0.5	-0.4
PH-27	15x95	4900.00	-5540.00	29.7	29.0	200	-5500	0	-200	0.0	-1.0	0.0	-2.1
PH-28	15x95	5300.00	-5540.00	30.7	29.7	0	-6000	300	0	0.8	0.0	0.0	-1.6
PH-29	15x95	5699.99	-5540.00	31.6	30.7	600	-4500	200	0	0.3	0.0	0.0	-2.1
PH-30	15x95	6100.00	-5540.00	30.8	29.8	0	-5000	0	-500	0.0	-2.4	0.0	-1.1
PH-31	20x60	6505.00	-5502.50	30.6	29.8	0	-400	800	-1300	0.0	-1.0	0.0	-0.4
PH-32	15x95	6900.00	-5540.00	30.5	29.6	400	-4200	700	0	2.9	0.0	0.0	-1.1
PH-33	20x95	7302.50	-5540.00	21.5	20.7	600	-6000	100	-200	0.5	0.0	0.3	-1.5

Os esforços indicados nesta tabela são os valores máximos obtidos pela envoltória de todas as combinações definidas para as fundações. Para análises complementares, deve-se consultar o relatório de esforços na fundação, que apresenta os valores calculados para cada combinação.

Locação no eixo X	
Coordenadas (cm)	Nome
4300.00	PH-1, PH-9, PH-23, PH-25
4497.50	PH-15, PH-24, PH-26
4510.00	PH-8
4900.00	PH-2, PH-27
4912.50	PH-10
4927.50	PH-16
5287.50	PH-11
5300.00	PH-3, PH-17, PH-28
5699.99	PH-4, PH-18, PH-29
6100.00	PH-5, PH-19, PH-30
6112.50	PH-12
6495.00	PH-13
6500.00	PH-20
6505.00	PH-31
6887.50	PH-14
6900.00	PH-6, PH-21, PH-32
7300.00	PH-22
7302.50	PH-7, PH-33

Locação no eixo Y	
Coordenadas (cm)	Nome
-4502.50	PH-4
-4512.50	PH-3, PH-5, PH-6
-4517.50	PH-7
-4532.50	PH-1, PH-2
-4562.50	PH-8
-4700.00	PH-11, PH-14
-4700.05	PH-12
-4702.50	PH-10, PH-13
-4762.50	PH-9
-4787.50	PH-15
-5100.00	PH-16, PH-17, PH-18, PH-19, PH-20, PH-21, PH-22
-5212.50	PH-24
-5237.50	PH-23
-5475.00	PH-25, PH-26
-5502.50	PH-31
-5540.00	PH-27, PH-28, PH-29, PH-30, PH-32, PH-33

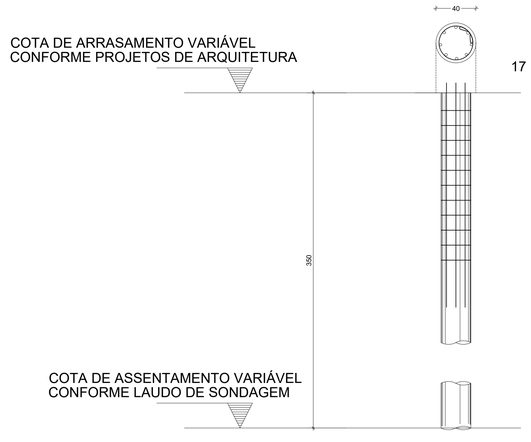

2 DETALHE ESTACA ESCAVADA 40CM
ESCALA 1/25

FCK DA ESTACA: 30MPA
VOLUME DA ESTACA: 0.44m3
DIÂMETRO DA ESTACA: Ø40cm
PROFUNDIDADE DA ESTACA: 3,5m

DETALHAMENTO DAS ESTACAS ESCAVADAS Ø40cm						
AÇO	POS	BIT (mm)	QUANT	COMPRIMENTO UNIT (cm)	COMPRIMENTO TOTAL (cm)	
50A	1	10	8	255	2040	
60B	2	5	17	140	2380	

RESUMO AÇO CA 50-60				
AÇO	BIT (mm)	COMPR (m)	PESO (kg)	
60B	5	23,80	0,154	
50A	10	20,40	0,617	
Peso Total	60B =		3,66 kg	
Peso Total	50A =		12,58 kg	

FNDE Fundo Nacional de Desenvolvimento da Educação

MINISTÉRIO DA EDUCAÇÃO

PROJETO PADRÃO - FNDE

PROPRIETÁRIO: :

ENDEREÇO:

MUNICÍPIO - UF:

PROPRIETÁRIO

RESP. TÉCNICO — CREA

AUTOR DO PROJETO — CAU

DLFO — CREA — RA

OBSERVAÇÕES:

ESCOLA 13 SALAS DE AULA - MODELO TÉRREO

PROJETO DE ESTRUTURA

COORDENAÇÃO
CGEST - Coordenação Geral de Infraestrutura Educacional

PLANTA DE CARGAS
DETALHE ESTACA ESCAVADA 40CM
BLOCO H - PEDAGÓGICO 2

SCO

REVISÃO R.00 | ESCALA INDICADA | DATA EMISSÃO JAN/2022

FORMATO 1050X594

PRANCHA 65/147