


AVENIDA PROJETADA N° 02

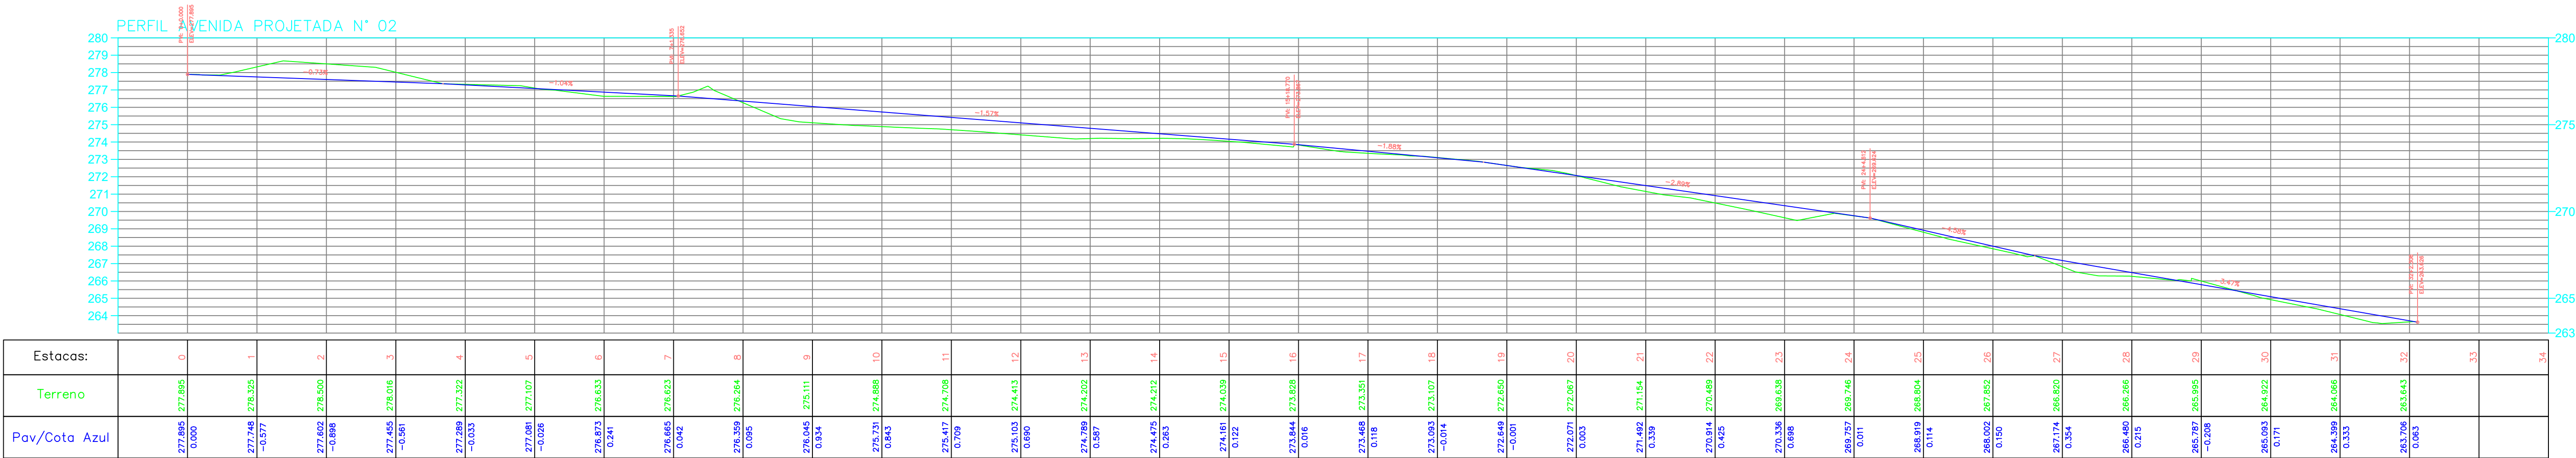

SEÇÃO TIPO


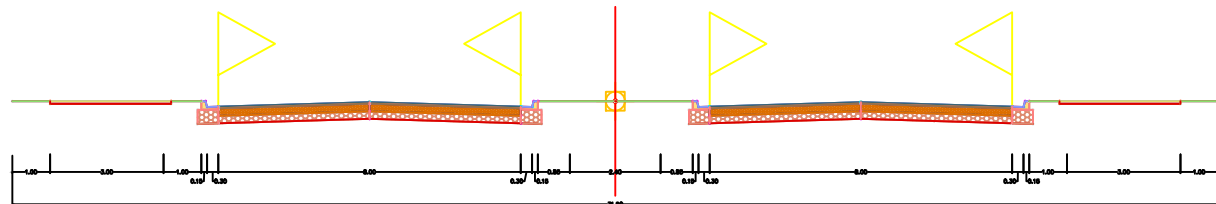


DIAGRAMA LINEAR DE PAVIMENTO




DETALHAMENTO MEIO FIO COM SARJETA

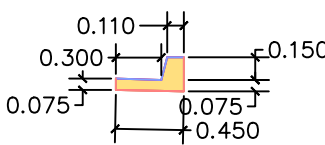

VOLUME TOTAL GEOMÉTRICO AVENIDA PROJETADA N° 02						
Estaca	Área de Corte (m²)	Área de Aterro (m²)	Volume de Corte (m³)	Volume de Aterro (m³)	Volum. Corte Acum. (m³)	Volum. Aterro Acum. (m³)
0+0,00	8,18	0,97	0,00	0,00	0,00	0,00
1+0,00	33,04	0,25	412,16	12,14	412,16	12,14
2+0,00	48,64	0,00	816,84	2,49	1229,00	14,64
3+0,00	32,00	0,02	806,47	0,22	2035,47	14,86
4+0,00	16,92	0,37	489,24	3,92	2524,71	18,79
5+0,00	18,41	1,03	353,28	13,97	2877,99	32,76
6+0,00	13,57	3,41	319,75	44,40	3197,73	77,16
7+0,00	16,76	1,79	303,27	51,98	3501,00	129,14
8+0,00	14,74	0,65	315,03	24,33	3816,03	153,47
9+0,00	4,67	6,96	194,10	76,08	4010,14	229,55
10+0,00	3,48	15,31	81,47	222,74	4091,60	452,29
11+0,00	0,38	16,68	38,65	319,96	4130,26	772,25
12+0,00	0,66	15,58	10,40	322,61	4140,66	1094,87
13+0,00	2,61	12,29	32,69	278,67	4173,35	1373,53
14+0,00	6,26	7,13	88,75	194,23	4262,10	1567,76
15+0,00	8,52	4,38	147,83	115,12	4409,93	1682,89
16+0,00	10,05	3,23	185,65	76,04	4595,57	1758,93
17+0,00	12,57	2,21	226,20	54,35	4821,77	1813,28
18+0,00	11,13	2,54	237,03	47,46	5058,80	1860,73
19+0,00	10,57	2,22	217,03	47,59	5275,82	1908,32
20+0,00	11,72	1,85	222,90	40,74	5498,72	1949,06
21+0,00	7,27	2,99	189,85	48,43	5688,57	1997,49
22+0,00	5,54	5,51	128,07	85,00	5816,64	2082,49
23+0,00	2,49	8,99	80,31	144,99	5896,95	2227,48
24+0,00	6,85	11,55	93,43	205,42	5990,38	2432,90
25+0,00	10,26	5,38	171,14	169,30	6161,53	2602,20
26+0,00	10,75	2,05	210,18	74,26	6371,71	2676,46
27+0,00	14,67	2,80	254,25	48,44	6625,95	2724,90
28+0,00	11,41	1,57	260,81	43,68	6886,76	2768,58
29+0,00	11,38	3,01	227,93	45,83	7114,69	2814,41
30+0,00	9,36	4,22	207,48	72,30	7322,18	2886,71
31+0,00	11,15	7,79	205,13	120,10	7527,31	3006,81
31+16,35	14,97	4,42	213,46	99,83	7740,77	3106,64

CARIMBOS E APROVAÇÕES:

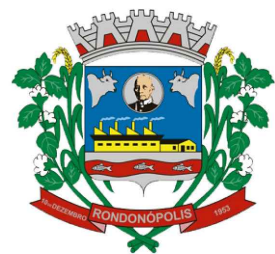

ESTADO DE MATO GROSSO
PREFEITURA MUNICIPAL DE RONDONÓPOLIS
SECRETARIA MUNICIPAL DE
INFRAESTRUTURA
(SINFRA)

IMPLANTAÇÃO

OBRA: IMPLANTAÇÃO DE VIAS PAVIMENTADAS EM CONCRETO BETUMINOSO USINADO QUENTE (CBUQ).

ENDEREÇO:

DISTRITO INDUSTRIAL AUGUSTO BERTOLI RAZIA

RESPONSÁVEL TÉCNICO PELO PROJETO:

VITOR RODRIGUES
LOGRADO:027244
75100

Assinado de forma digital
por VITOR RODRIGUES
LOGRADO:02724475100
Dados: 2023.08.03 09:58:14
-04'00'

VITOR RODRIGUES LOGRADO
ENGENHEIRO CIVIL
CREA/MT: 51781

CONTEÚDO

PLANTA AVENIDA PROJETADA N° 02
PERFIL LONGITUDINAL PARCIAL AVENIDA PROJETADA N° 02
SEÇÃO TIPO AVENIDA PROJETADA N° 02
DIAGRAMA LINEAR DE PAVIMENTO
DETALHAMENTO DO MEIO FIO COM SARJETA

DESENHO: Vitor Rodrigues Logrado

REVISÃO: ----

DATA: NOVEMBRO/2022

ESCALA: 1:1000

COORDENADAS:





211° 58' 49.09"

Avenida Duque de Caxias, 1000, Vila Aurora, CEP 78740-022 - Rondonópolis/MT - (66) 3411- 5756 / E-mail: engenharia.sinfra@gmail.com

PROJETO

PRANCHA N°

INF-01

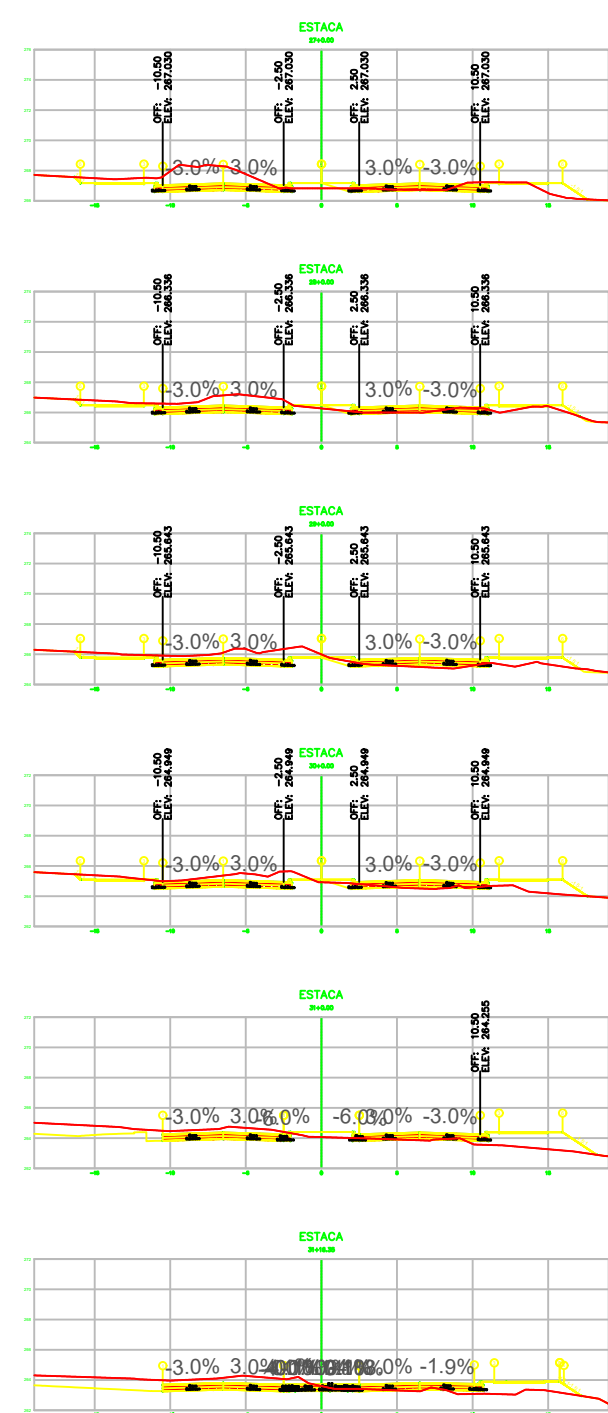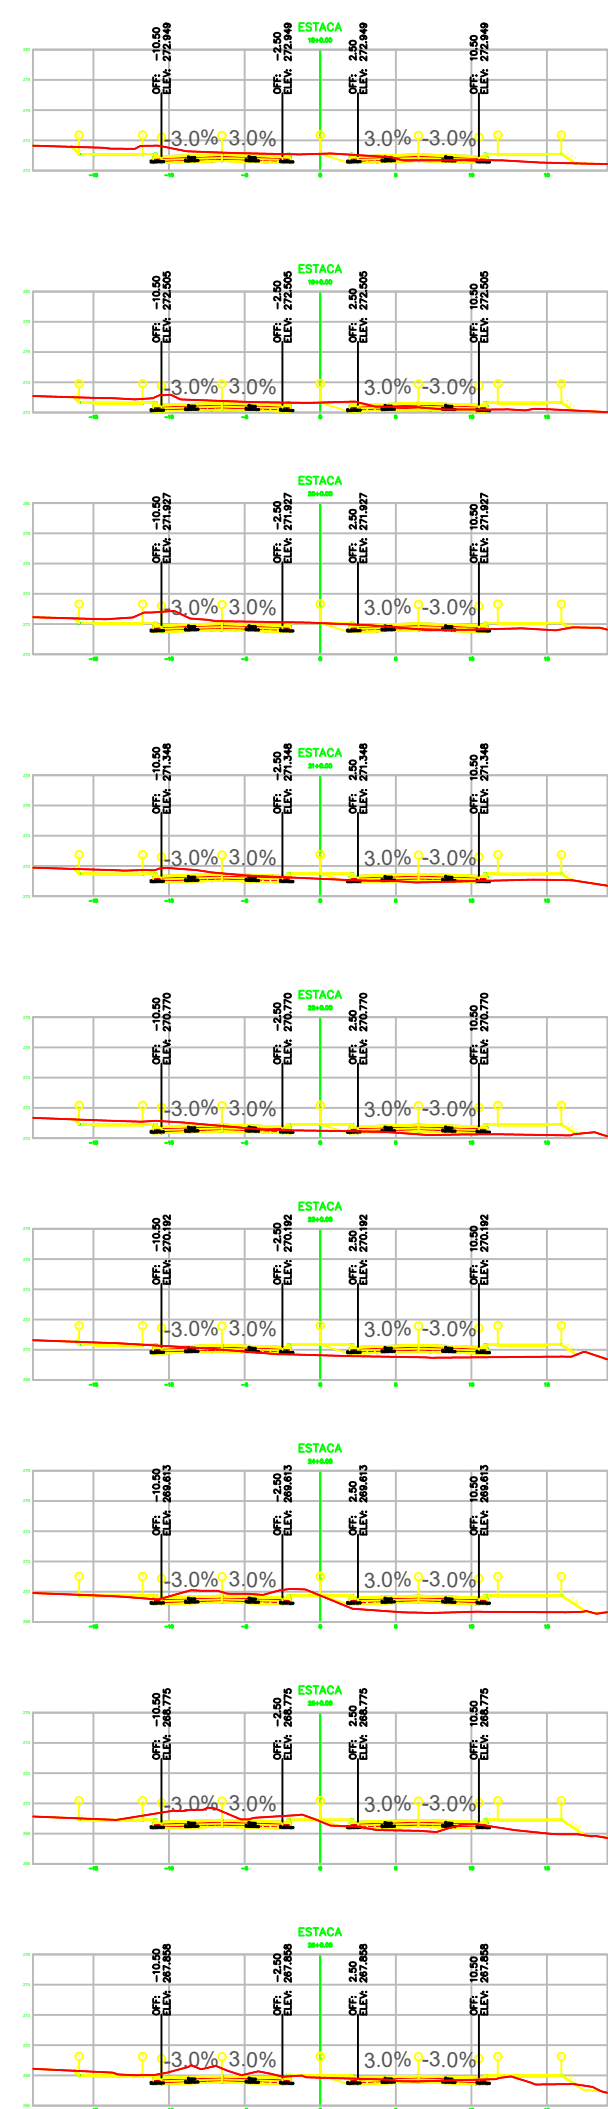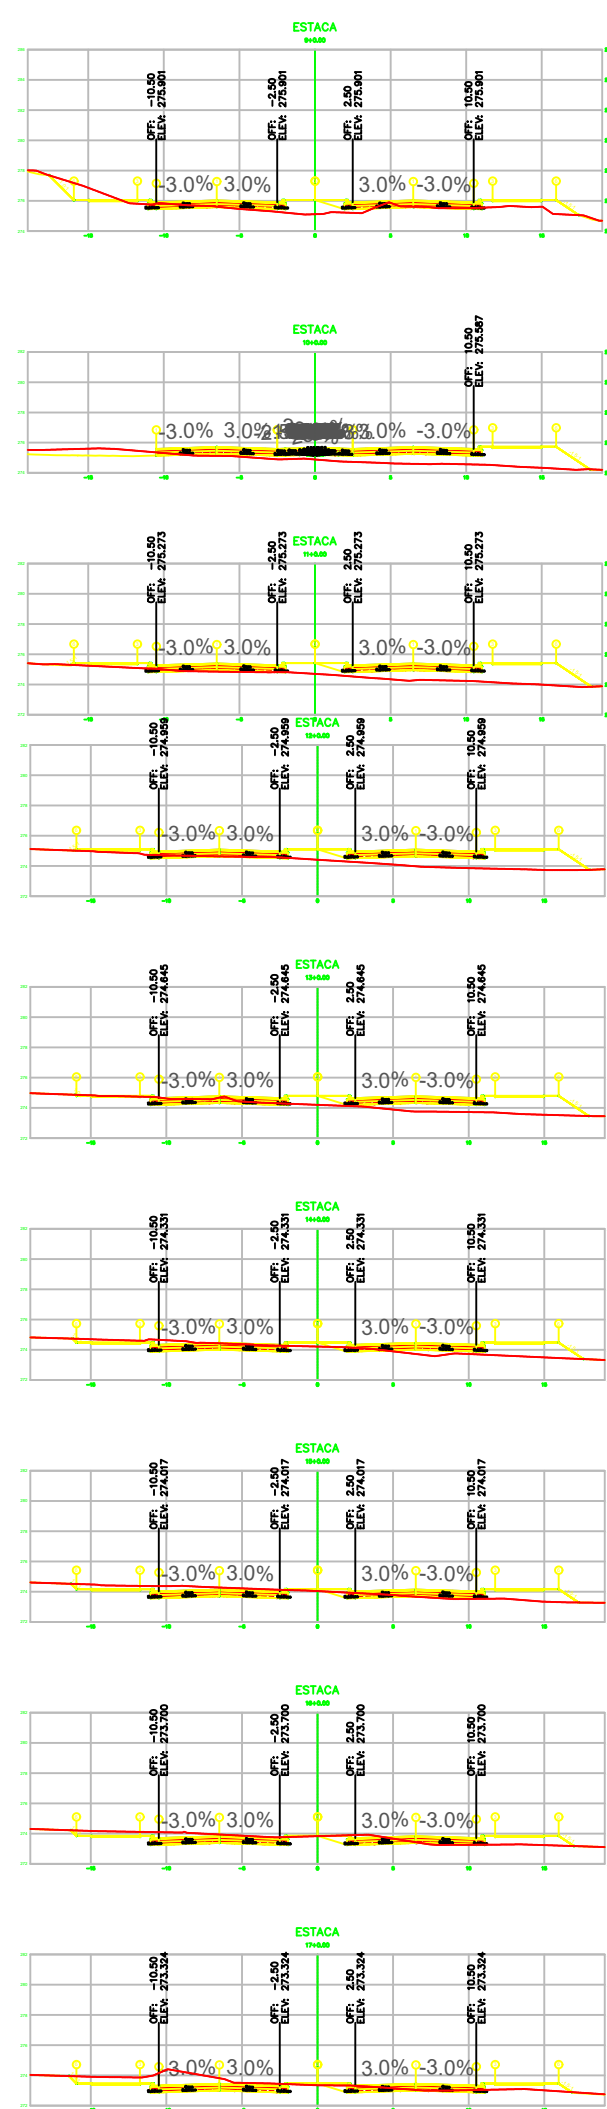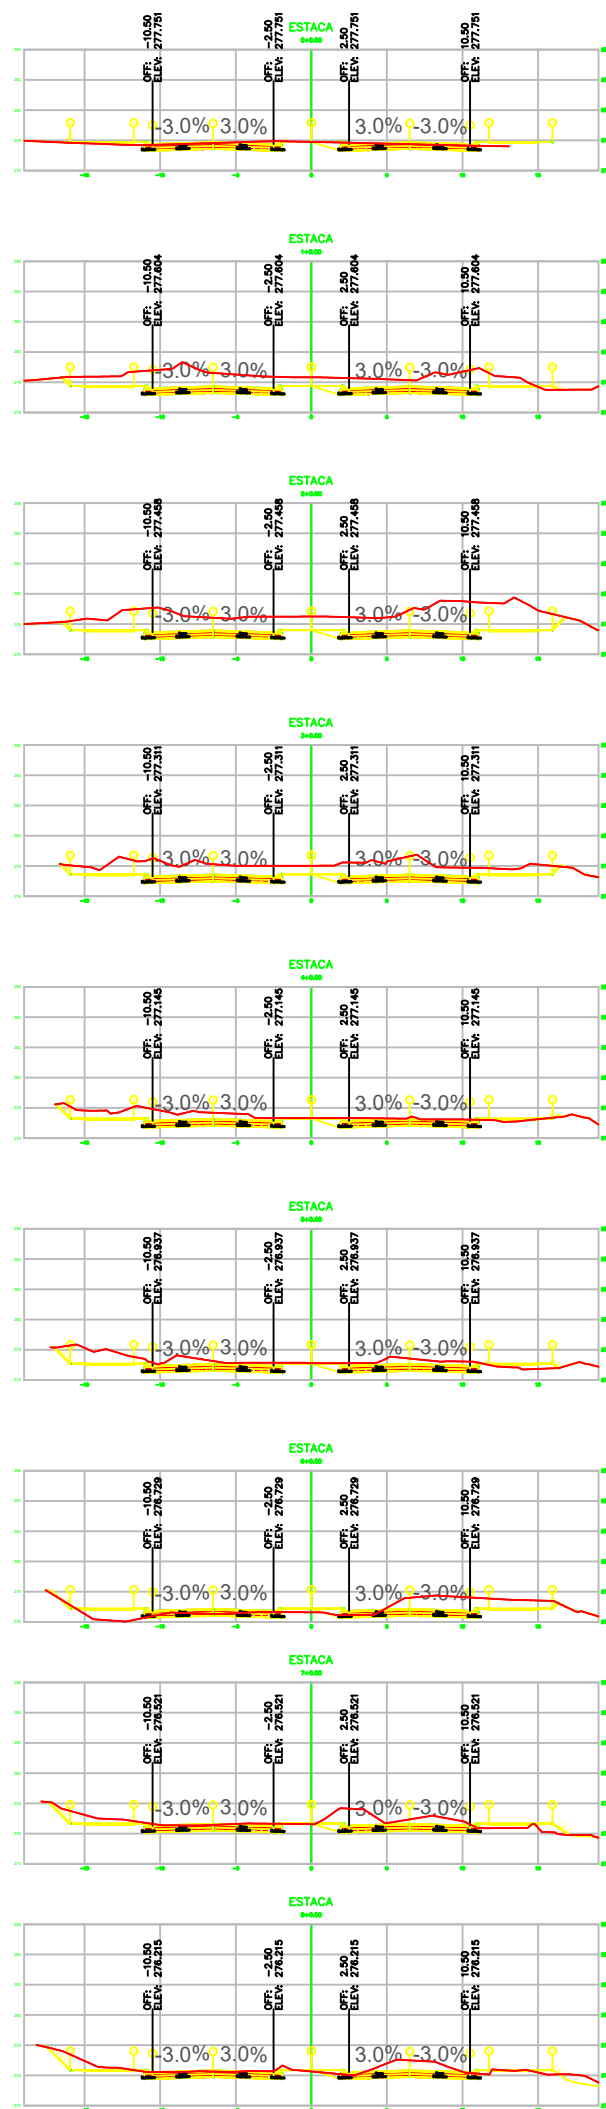

CARIMBOS E APROVAÇÕES:



ESTADO DE MATO GROSSO
PREFEITURA MUNICIPAL DE RONDONÓPOLIS
**SECRETARIA MUNICIPAL DE
INFRAESTRUTURA**
(SINFRA)

IMPLANTAÇÃO

OBRA: IMPLANTAÇÃO DE VIAS PAVIMENTADAS EM CONCRETO BETUMINOSO USINADO QUENTE (CBUQ).

ENDEREÇO:

DISTRITO INDUSTRIAL AUGUSTO BERTOLI RAZIA

RESPONSÁVEL TÉCNICO PELO PROJETO:

VITOR RODRIGUES
LOGRADO:027244
75100

Assinado de forma digital
por VITOR RODRIGUES
LOGRADO:02724475100
Dados: 2023.08.03
10:02:40 -04'00'

VITOR RODRIGUES LOGRADO
ENGENHEIRO CIVIL
CREA/MT: 51781

CONTEÚDO

VISTAS DE SEÇÕES TRANSVERSAIS AVENIDA PROJETADA N° 02

DESENHO:

Vitor Rodrigues Logrado

REVISÃO:

PRANCHA N°

DATA:

NOVEMBRO/2022


ESCALA:

INF-02


COORDENADAS:

211° 58' 49.09"

Avenida Duque de Caxias, 1000, Vila Aurora, CEP 78740-022 - Rondonópolis/MT - (66) 3411- 5756 / E-mail: engenharia.sinfra@gmail.com

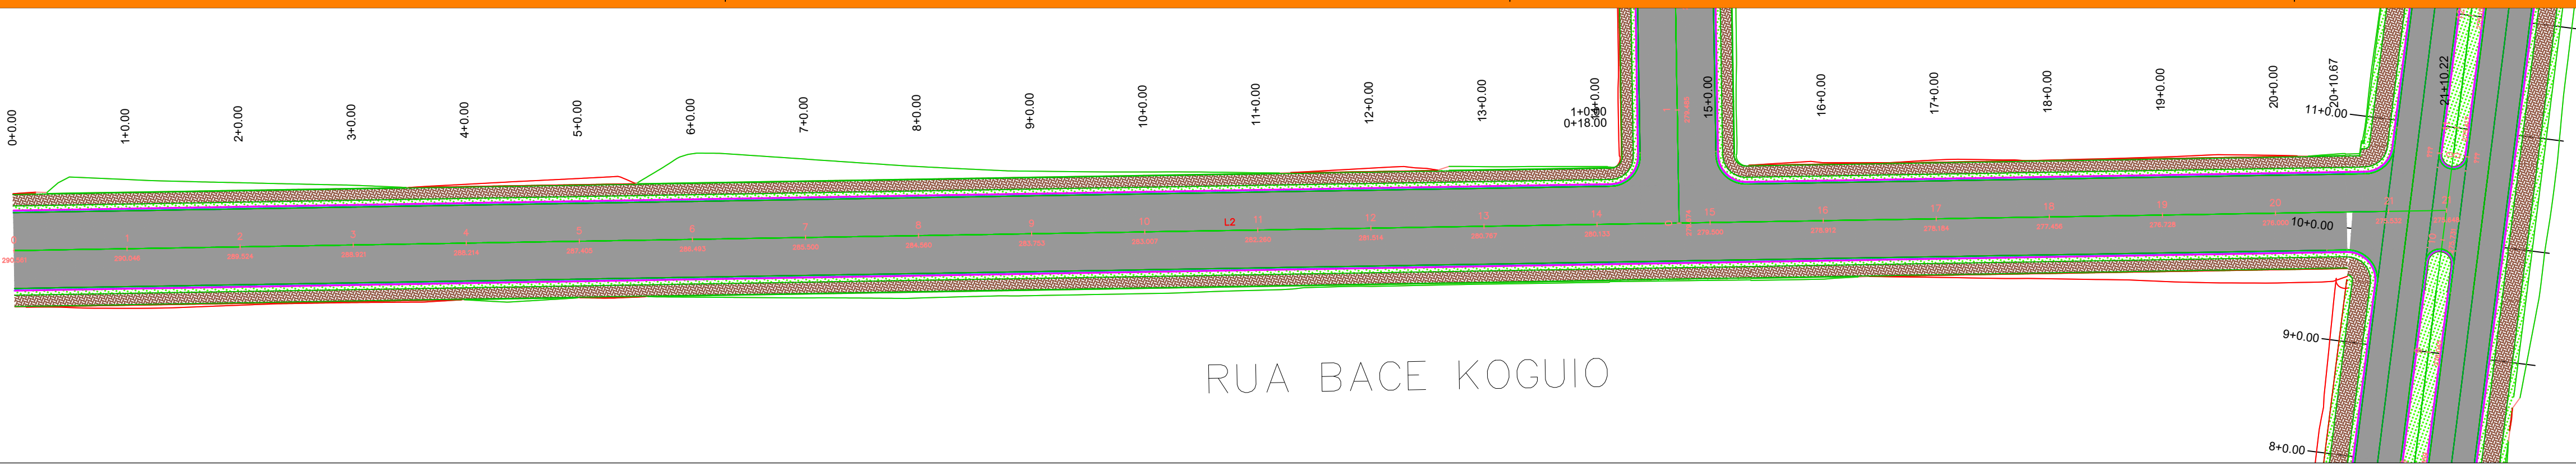

RUA BACE KOGUIU

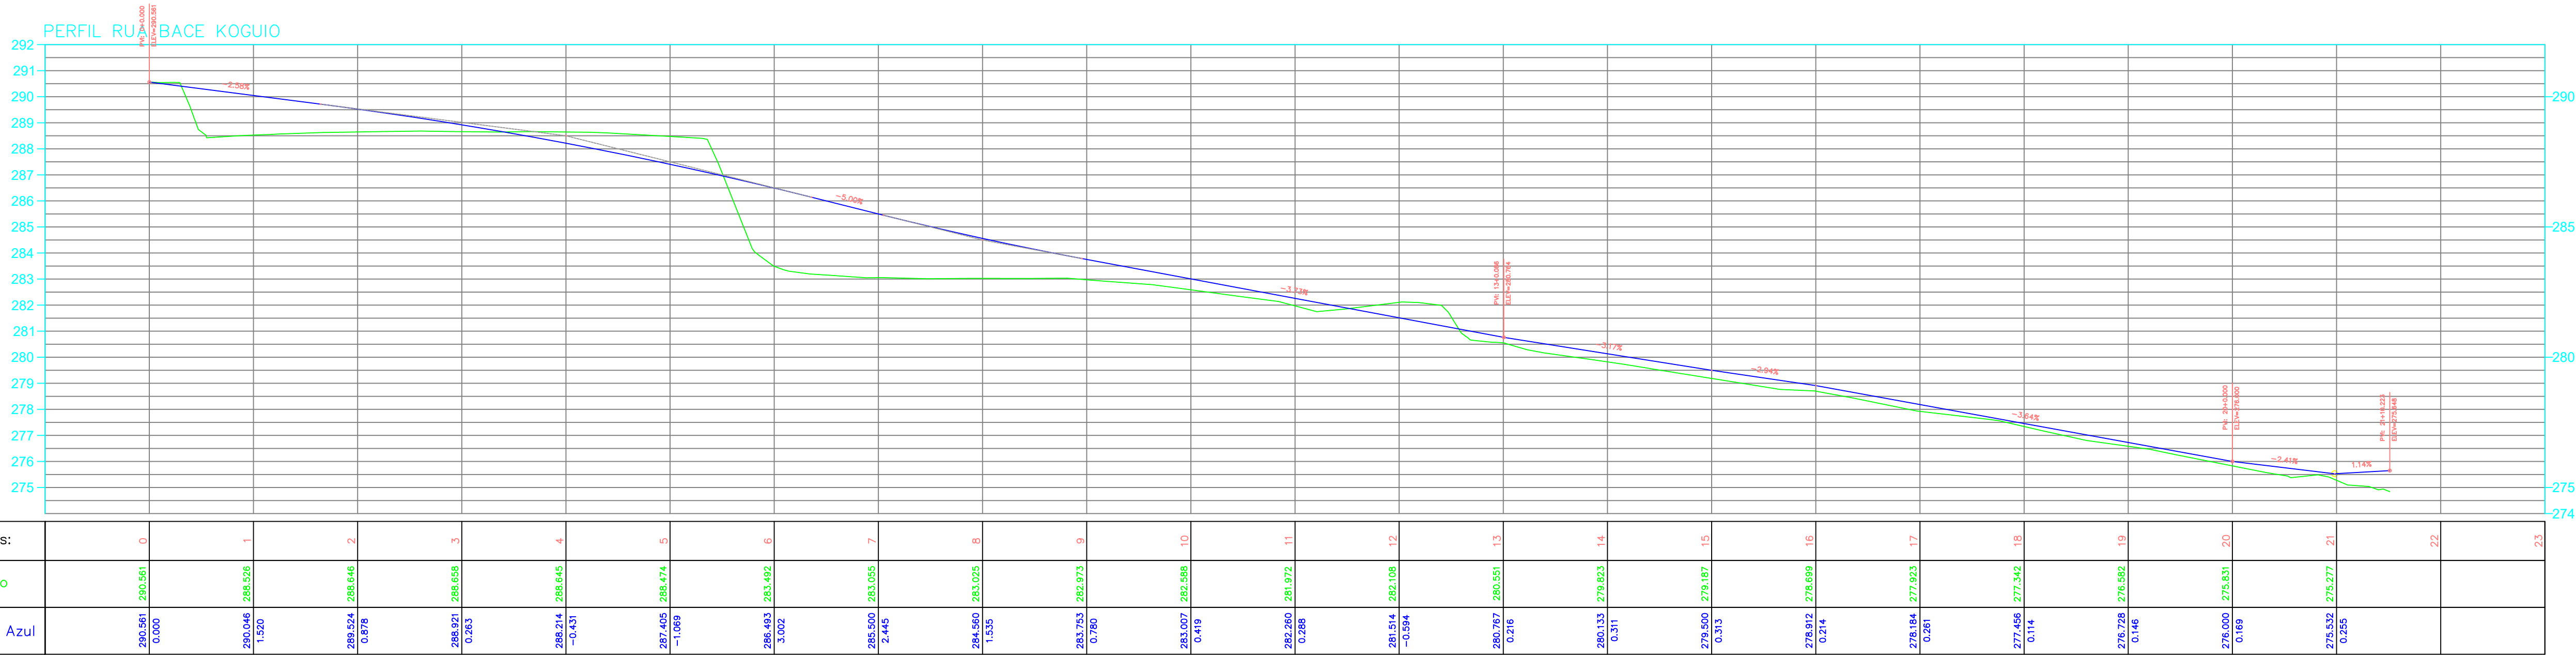

SEÇÃO TIPO


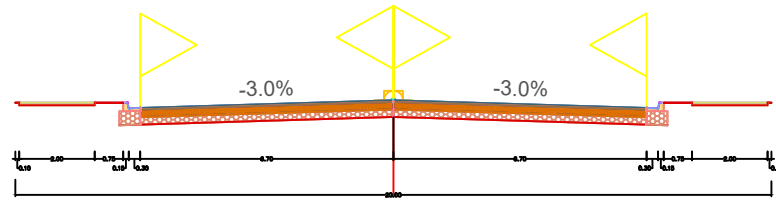


DIAGRAMA LINEAR DE PAVIMENTO



DETALHAMENTO MEIO FIO COM SARJETA

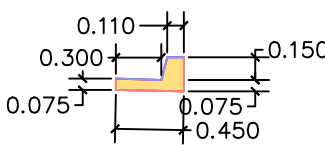

VOLUME TOTAL GEOMÉTRICO RUA BACE KOGUIU							
Estaca	Área de Corte (m²)	Área de Aterro (m²)	Volume de Corte (m³)	Volume de Aterro (m³)	Volum. Corte Acum. (m³)	Volum Aterro Acum. (m³)	Volume Líquido (m³)
0+0,00	8,26	0,00	0,00	0,00	0,00	0,00	0,00
1+0,00	0,87	18,86	91,30	188,64	91,30	188,64	-97,34
2+0,00	0,81	7,34	16,77	262,02	108,08	450,67	-342,59
3+0,00	4,71	0,92	55,18	82,57	163,26	533,23	-369,98
4+0,00	16,19	0,00	209,00	9,23	372,26	542,46	-170,21
5+0,00	28,45	0,00	446,33	0,04	818,59	542,51	276,08
6+0,00	0,00	49,14	284,45	491,36	1103,04	1033,86	69,18
7+0,00	0,00	37,78	0,00	869,17	1103,04	1903,03	-799,99
8+0,00	0,00	21,65	0,00	594,27	1103,04	2497,30	-1394,27
9+0,00	0,00	7,10	0,00	287,45	1103,04	2784,76	-1681,72
10+0,00	1,26	2,94	12,63	100,38	1115,67	2885,14	-1769,47
11+0,00	3,72	1,56	49,86	44,97	1165,53	2930,11	-1764,58
12+0,00	16,83	0,49	205,54	20,44	1371,06	2950,55	-1579,49
13+0,00	4,45	1,13	212,84	16,14	1583,90	2966,69	-1382,79
14+0,00	3,55	0,80	80,07	19,30	1663,98	2985,99	-1322,01
15+0,00	7,66	0,61	112,11	14,16	1776,09	3000,15	-1224,06
16+0,00	4,93	0,81	125,90	14,25	1901,99	3014,40	-1112,41
17+0,00	6,65	0,08	115,81	8,93	2017,80	3023,33	-1005,53
18+0,00	11,03	0,03	176,74	1,08	2194,53	3024,41	-829,87
19+0,00	15,44	0,00	264,62	0,26	2459,16	3024,67	-565,51
20+0,00	17,65	0,04	330,88	0,42	2790,04	3025,10	-235,05
20+10,67	14,20	0,54	169,93	3,13	2959,97	3028,22	-68,25
21+10,22	0,00	14,61	138,83	148,16	3098,80	3176,39	-77,58

CARIMBOS E APROVAÇÕES:



ESTADO DE MATO GROSSO
PREFEITURA MUNICIPAL DE RONDONÓPOLIS
SECRETARIA MUNICIPAL DE
INFRAESTRUTURA
(SINFRA)

IMPLANTAÇÃO

OBRA: IMPLANTAÇÃO DE VIAS PAVIMENTADAS EM CONCRETO BETUMINOSO USINADO QUENTE (CBUQ).

ENDEREÇO:

DISTRITO INDUSTRIAL AUGUSTO BERTOLI RAZIA

RESPONSÁVEL TÉCNICO PELO PROJETO:

VITOR RODRIGUES
LOGRADO:027244
75100
Assinado de forma digital por VITOR RODRIGUES
LOGRADO:02724475100
Dados: 2023.08.03 10:02:51 -04'00'

VITOR RODRIGUES LOGRADO
ENGENHEIRO CIVIL
CREA/MT: 51781

CONTEÚDO

PLANTA RUA BACE KOGUIU
PERFIL LONGITUDINAL RUA BACE KOGUIU
SEÇÃO TIPO RUA BACE KOGUIU
DIAGRAMA LINEAR DE PAVIMENTO
DETALHAMENTO DO MEIO FIO COM SARJETA

DESENHO: Vitor Rodrigues Logrado

REVISÃO: -----

DATA: NOVEMBRO/2022

ESCALA: 1:750

COORDENADAS:
























211° 58' 49.09"

Avenida Duque de Caxias, 1000, Vila Aurora, CEP 78740-022 - Rondonópolis/MT - (66) 3411- 5756 / E-mail: engenharia.sinfra@gmail.com

PROJETO

PRANCHA Nº

INF-03

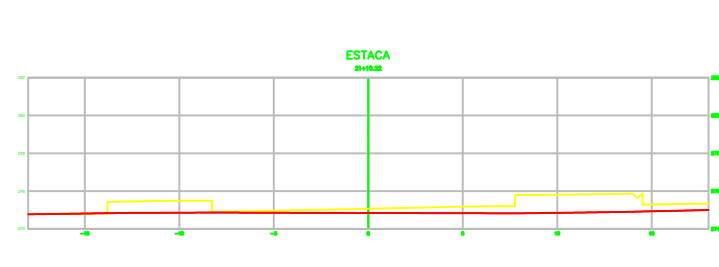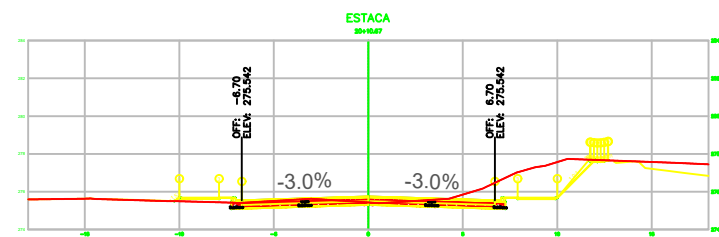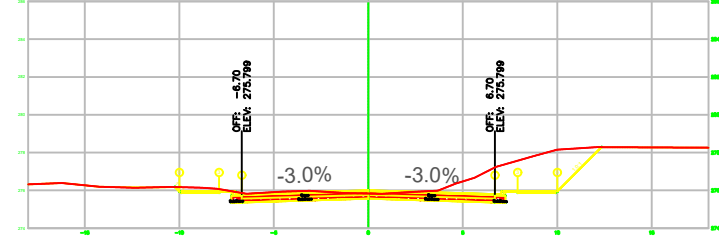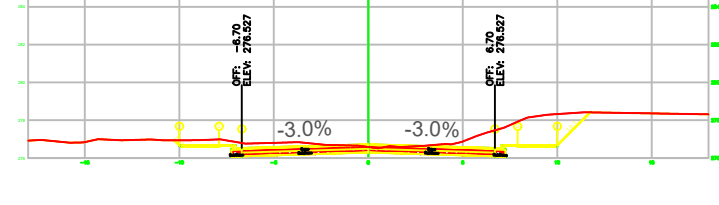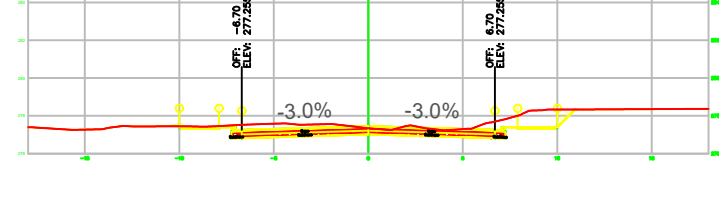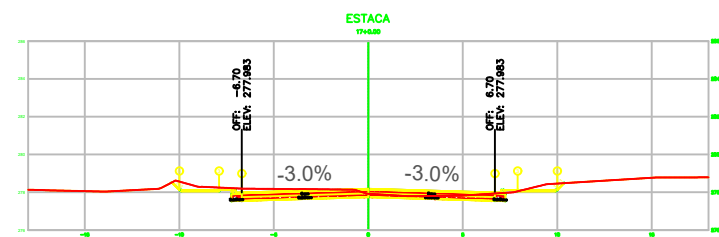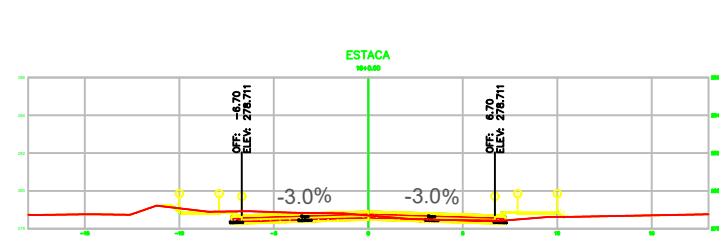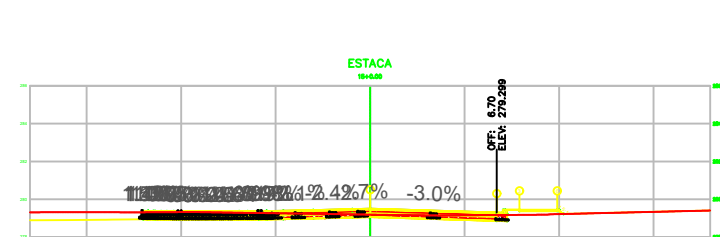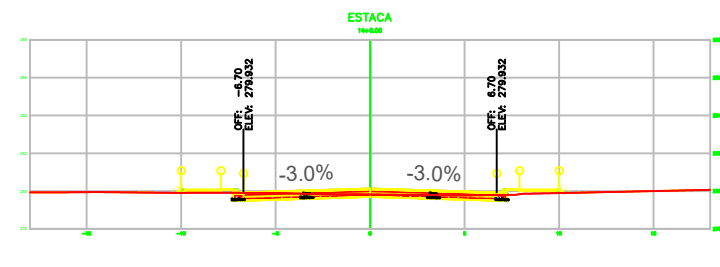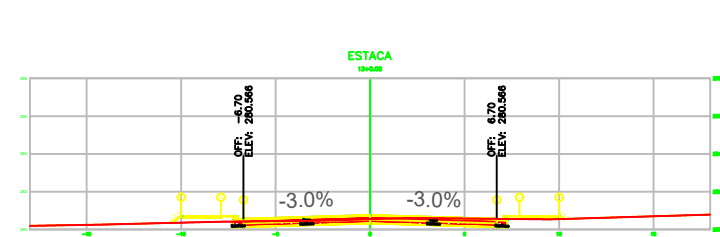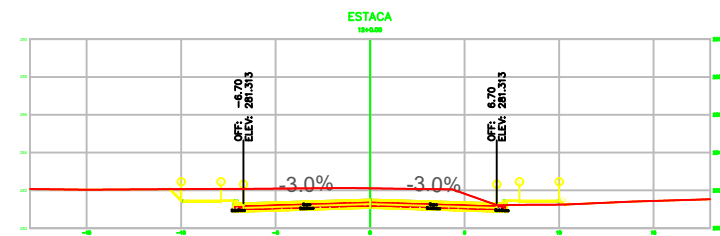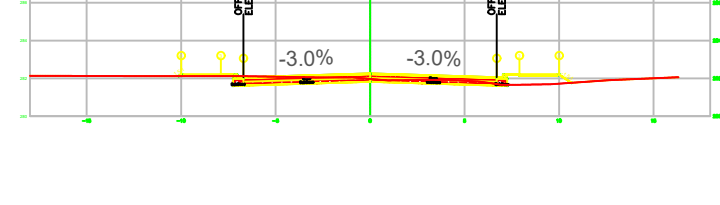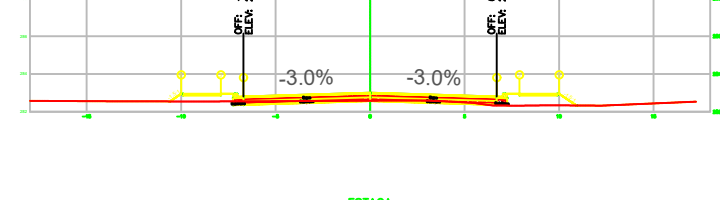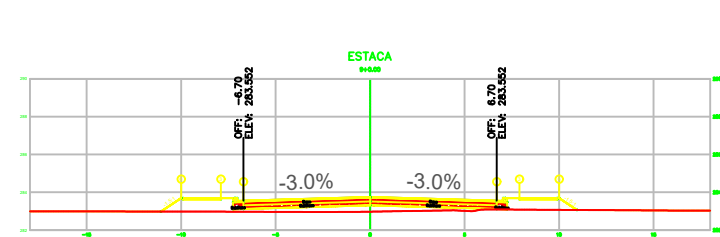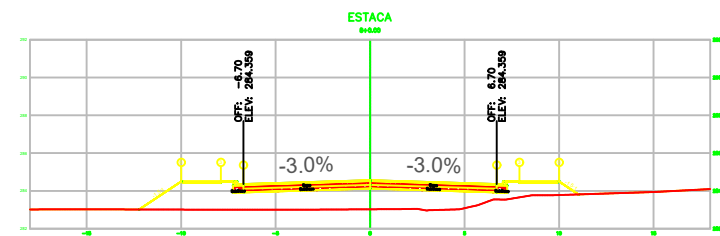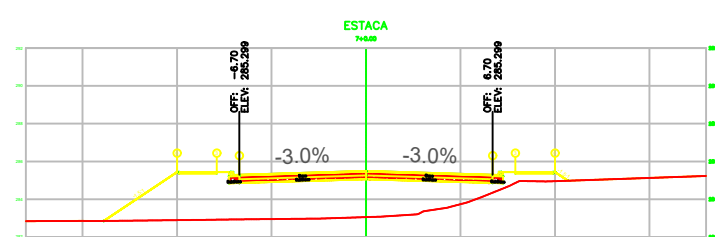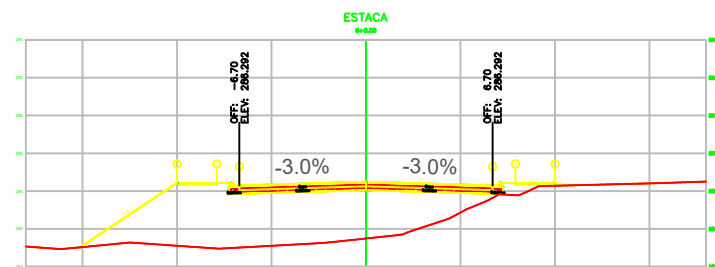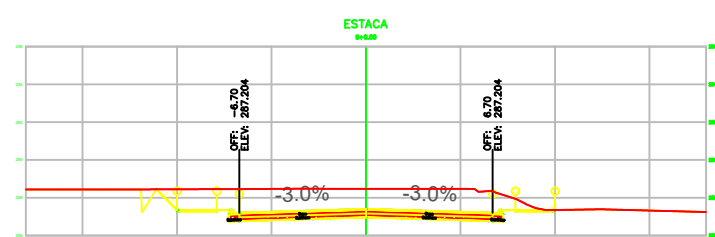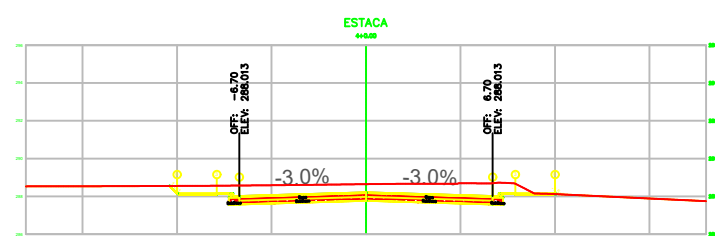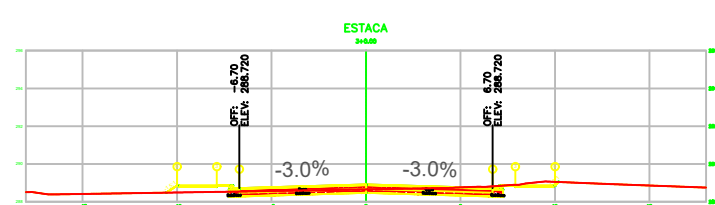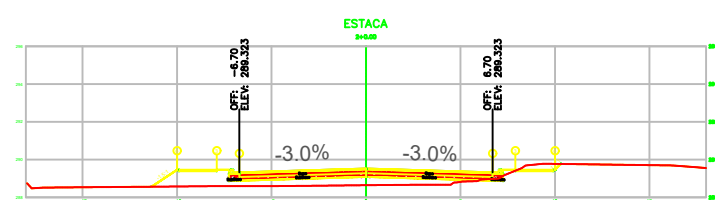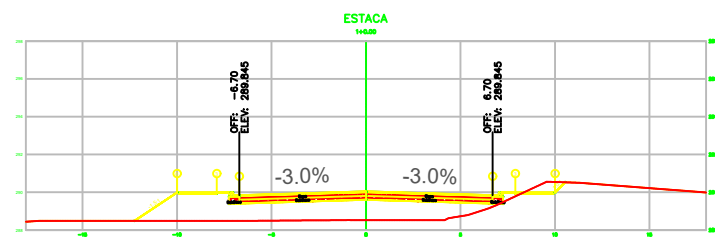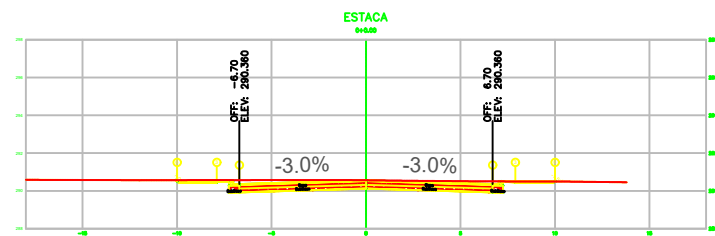

CARIMBOS E APROVAÇÕES:



ESTADO DE MATO GROSSO
PREFEITURA MUNICIPAL DE RONDONÓPOLIS
SECRETARIA MUNICIPAL DE
INFRAESTRUTURA
(SINFRA)

IMPLANTAÇÃO

OBRA: IMPLANTAÇÃO DE VIAS PAVIMENTADAS EM CONCRETO BETUMINOSO USINADO QUENTE (CBUQ).

ENDEREÇO:

DISTRITO INDUSTRIAL AUGUSTO BERTOLI RAZIA

RESPONSÁVEL TÉCNICO PELO PROJETO:

VITOR RODRIGUES
LOGRADO:027244
75100

Assinado de forma digital
por VITOR RODRIGUES
LOGRADO:02724475100
Dados: 2023.08.03
10:03:02 -04'00'

VITOR RODRIGUES LOGRADO
ENGENHEIRO CIVIL
CREA/MT: 51781

CONTEÚDO

VISTAS DE SEÇÕES TRANSVERSAIS RUA BACE KOGUIO

DESENHO:

Vitor Rodrigues Logrado

REVISÃO:

PRANCHA Nº

DATA:

NOVEMBRO/2022

ESCALA:

INF-04

COORDENADAS:

293° 51' 32.43"

Avenida Duque de Caxias, 1000, Vila Aurora, CEP 78740-022 - Rondonópolis/MT - (66) 3411- 5756 / E-mail: engenharia.sinfra@gmail.com




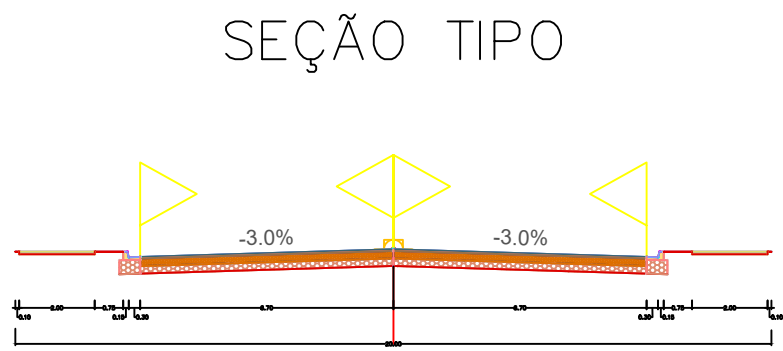


DIAGRAMA LINEAR DE PAVIMENTO

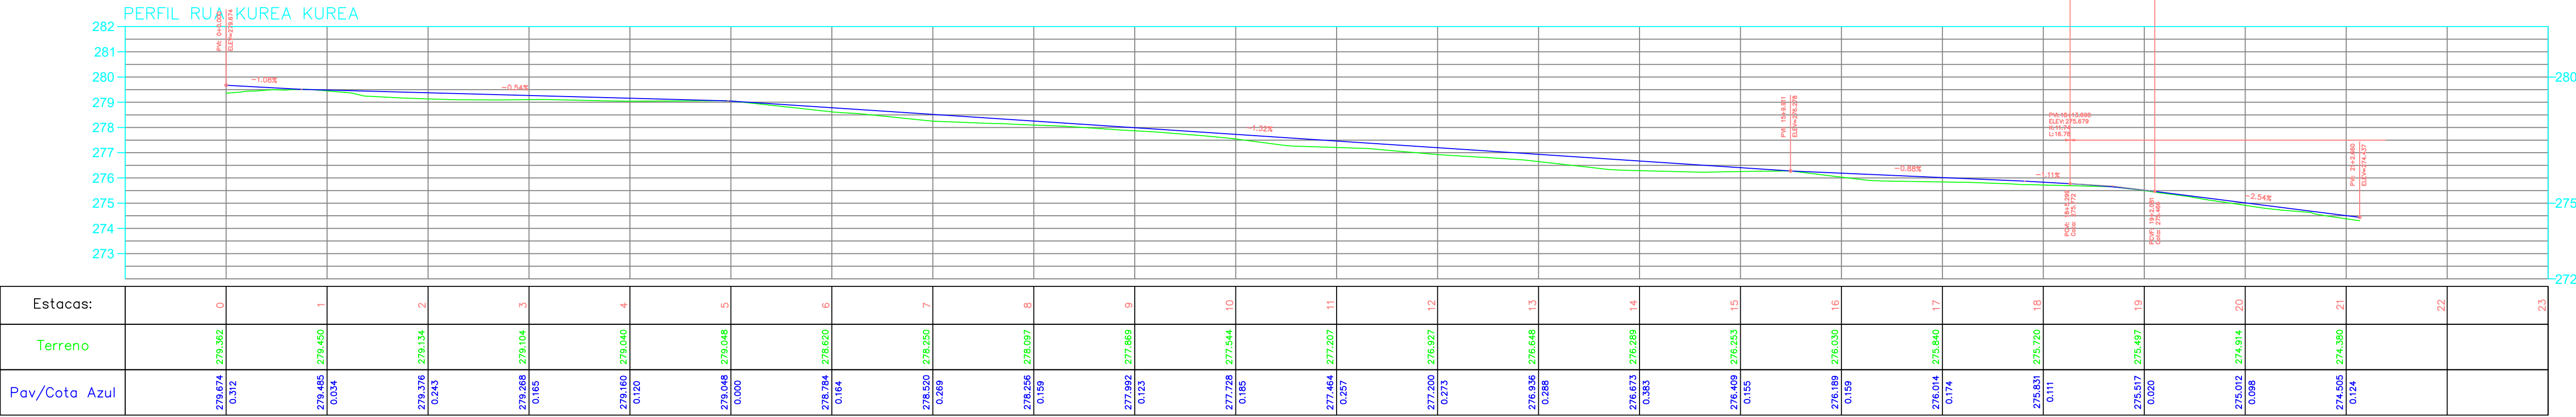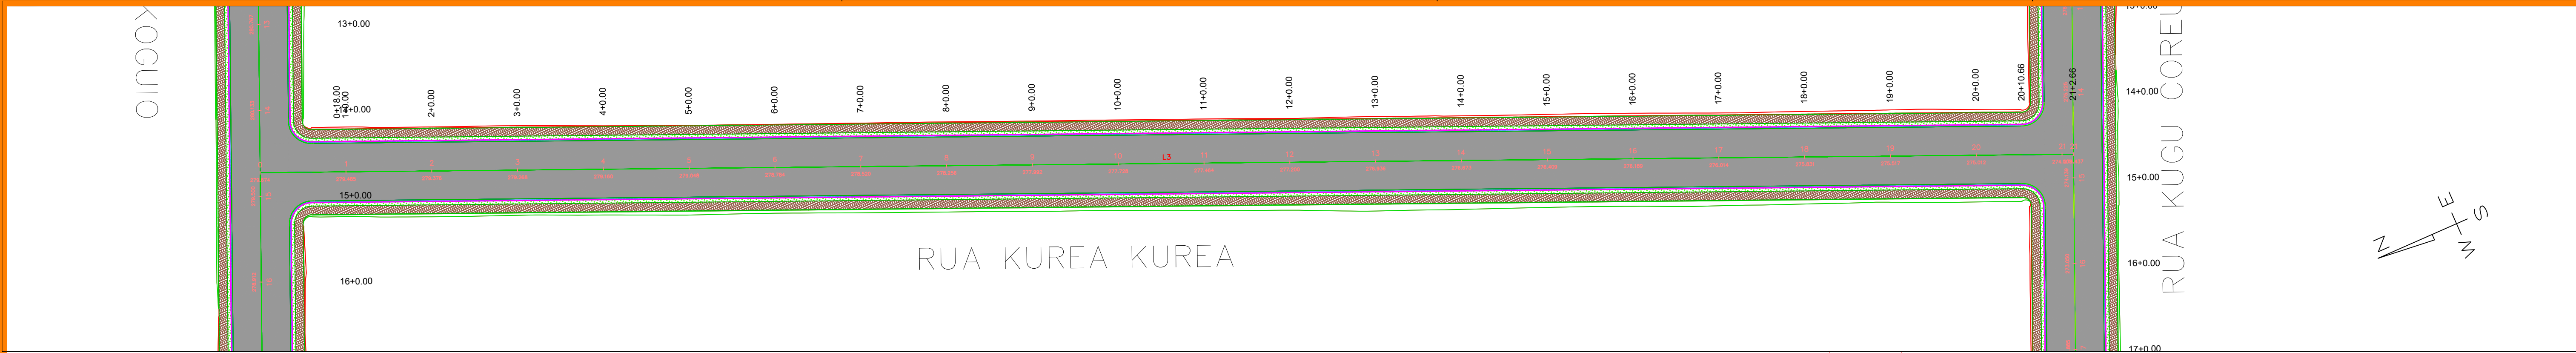


DETALHAMENTO MEIO FIO COM SARJETA

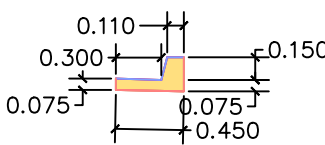

VOLUME TOTAL GEOMÉTRICO RUA KUREA KUREA							
Estaca	Área de Corte (m²)	Área de Aterro (m²)	Volume de Corte (m³)	Volume de Aterro (m³)	Vol. Cort. Acum. (m³)	Vol. Aterro Acum. (m³)	Volume Líquido (m³)
0+18,00	9,01	0,58	0,00	0,00	0,00	0,00	0,00
1+0,00	8,66	0,62	17,67	1,20	17,67	1,20	16,47
2+0,00	5,75	1,05	144,12	16,75	161,79	17,95	143,84
3+0,00	7,03	0,94	127,80	19,95	289,58	37,89	251,69
4+0,00	6,29	1,12	133,21	20,58	422,80	58,47	364,33
5+0,00	6,44	1,66	127,33	27,74	550,13	86,21	463,92
6+0,00	5,28	0,97	117,24	26,30	667,37	112,50	554,87
7+0,00	4,67	1,22	99,54	21,91	766,91	134,42	632,50
8+0,00	6,34	1,24	110,08	24,58	876,99	159,00	718,00
9+0,00	6,63	1,29	129,70	25,29	1006,69	184,28	822,41
10+0,00	5,91	1,29	125,37	25,77	1132,06	210,05	922,01
11+0,00	4,92	1,76	108,24	30,49	1240,30	240,54	999,76
12+0,00	4,08	2,14	89,95	39,05	1330,25	279,59	1050,66
13+0,00	4,93	3,30	90,03	54,41	1420,28	334,00	1086,28
14+0,00	4,27	2,50	92,01	57,96	1512,29	391,96	1120,33
15+0,00	6,86	1,98	111,33	44,79	1623,62	436,75	1186,87
16+0,00	7,53	1,84	143,84	38,23	1767,46	474,98	1292,48
17+0,00	6,67	2,22	141,95	40,63	1909,41	515,61	1393,79
18+0,00	8,11	1,53	147,79	37,54	2057,20	553,15	1504,04
19+0,00	9,89	1,17	180,01	26,98	2237,21	580,13	1657,08
20+0,00	8,52	1,46	184,12	26,24	2421,32	606,37	1814,95
20+10,66	8,68	1,26	91,68	14,49	2513,01	620,86	1892,15
21+2,66	7,36	0,00	96,27	7,56	2609,28	628,42	1980,86

CARIMBOS E APROVAÇÕES:

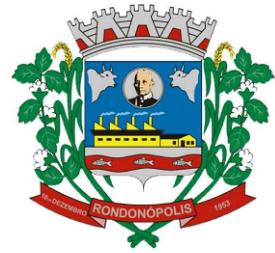

ESTADO DE MATO GROSSO
PREFEITURA MUNICIPAL DE RONDONÓPOLIS
SECRETARIA MUNICIPAL DE
INFRAESTRUTURA
(SINFRA)

IMPLANTAÇÃO

OBRA: IMPLANTAÇÃO DE VIAS PAVIMENTADAS EM CONCRETO BETUMINOSO USINADO QUENTE (CBUQ).

ENDEREÇO:

DISTRITO INDUSTRIAL AUGUSTO BERTOLI RAZIA

RESPONSÁVEL TÉCNICO PELO PROJETO:

VITOR RODRIGUES
LOGRADO:027244
75100

Assinado de forma digital
por VITOR RODRIGUES
LOGRADO:02724475100
Dados: 2023.08.03
10:03:13 -04'00'

VITOR RODRIGUES LOGRADO
ENGENHEIRO CIVIL
CREA/MT: 51781

CONTEÚDO

PLANTA RUA KUREA KUREA
PERFIL LONGITUDINAL RUA KUREA KUREA
SEÇÃO TIPO RUA KUREA KUREA
DIAGRAMA LINEAR DE PAVIMENTO
DETALHAMENTO DO MEIO FIO COM SARJETA

DESENHO:

REVISÃO:
Vitor Rodrigues Logrado

PRANCHA Nº

DATA:






















ESCALA:
NOVEMBRO/2022

INF-05

COORDENADAS:

211° 58' 49.09"

Avenida Duque de Caxias, 1000, Vila Aurora, CEP 78740-022 - Rondonópolis/MT - (66) 3411- 5756 / E-mail: engenharia.sinfra@gmail.com

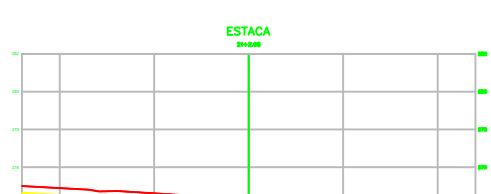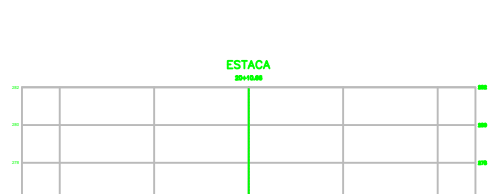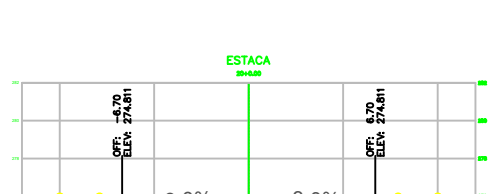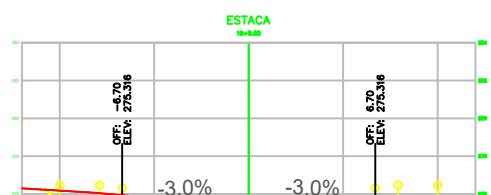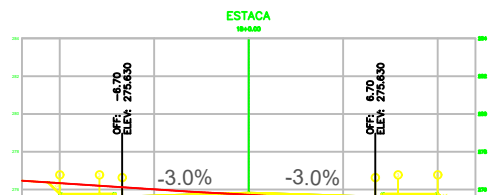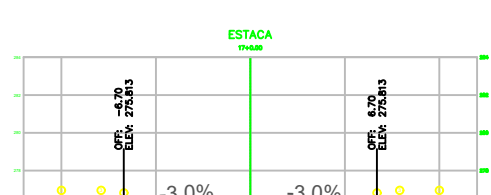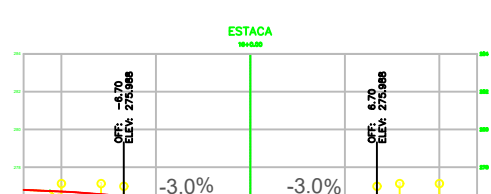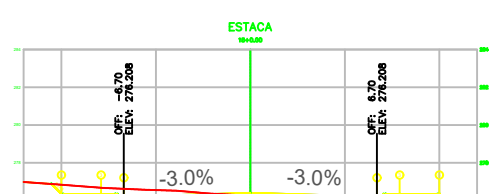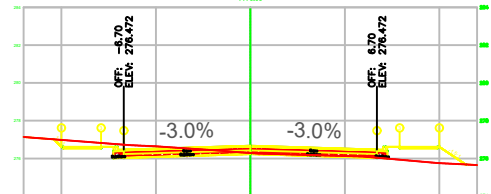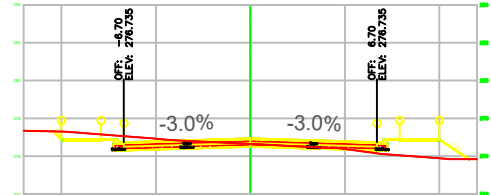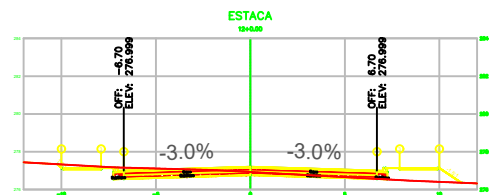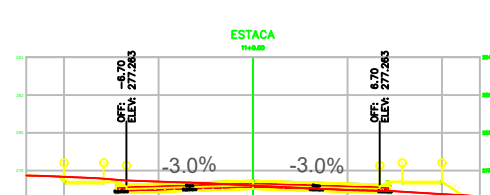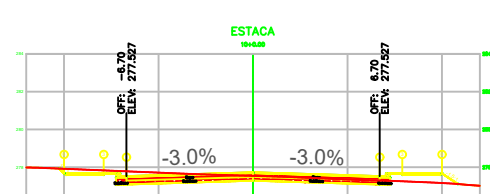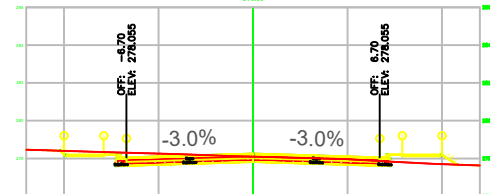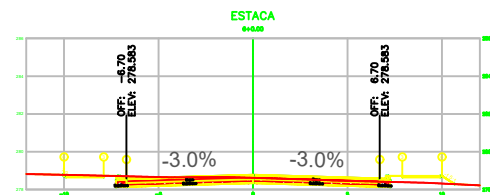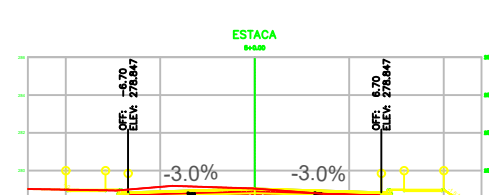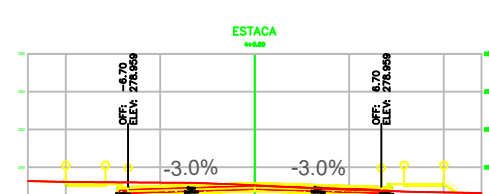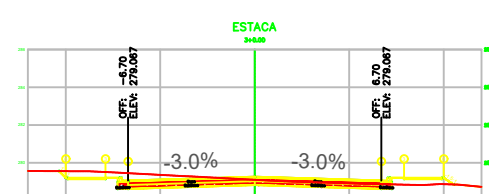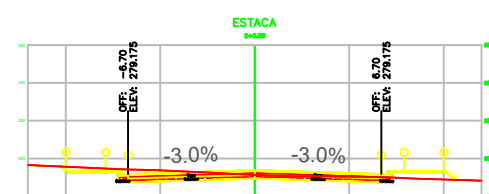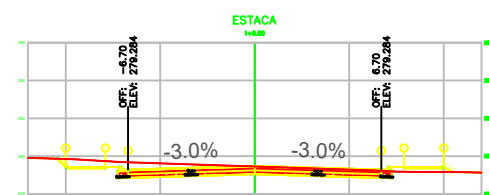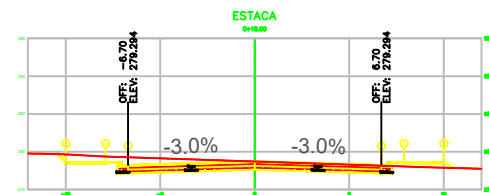

CARIMBOS E APROVAÇÕES:



ESTADO DE MATO GROSSO
PREFEITURA MUNICIPAL DE RONDONÓPOLIS
SECRETARIA MUNICIPAL DE
INFRAESTRUTURA
(SINFRA)

IMPLANTAÇÃO

OBRA: IMPLANTAÇÃO DE VIAS PAVIMENTADAS EM CONCRETO BETUMINOSO USINADO QUENTE (CBUQ).

ENDEREÇO:
DISTRITO INDUSTRIAL AUGUSTO BERTOLI RAZIA

RESPONSÁVEL TÉCNICO PELO PROJETO:

VITOR RODRIGUES Assinado de forma digital
LOGRADO:027244 por VITOR RODRIGUES
75100 LOGRADO:02724475100
Dados: 2023.08.03
10:03:26 -04'00'

VITOR RODRIGUES LOGRADO
ENGENHEIRO CIVIL
CREA/MT: 51781




CONTEÚDO

VISTAS DE SEÇÕES TRANSVERSAIS RUA KUREA KUREA

DESENHO:	Vitor Rodrigues Logrado	REVISÃO:	----
DATA:	NOVEMBRO/2022	ESCALA:	1:400
COORDENADAS:	293° 51' 32.43"		

PROJETO

PRANCHA Nº
INF-06

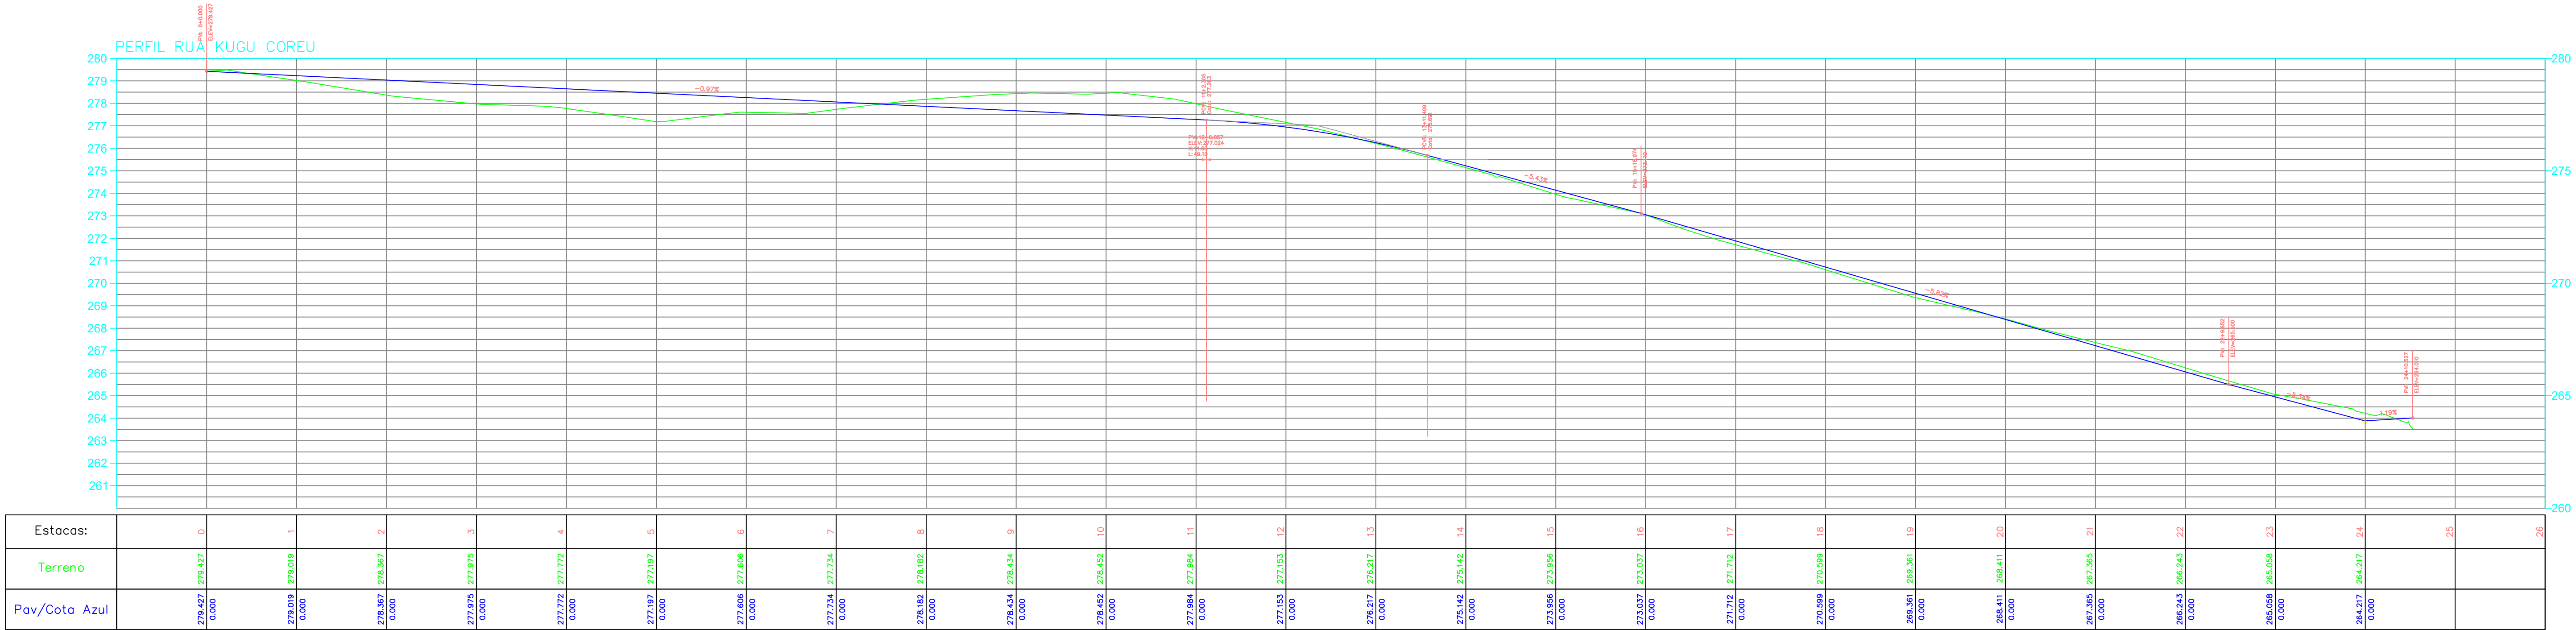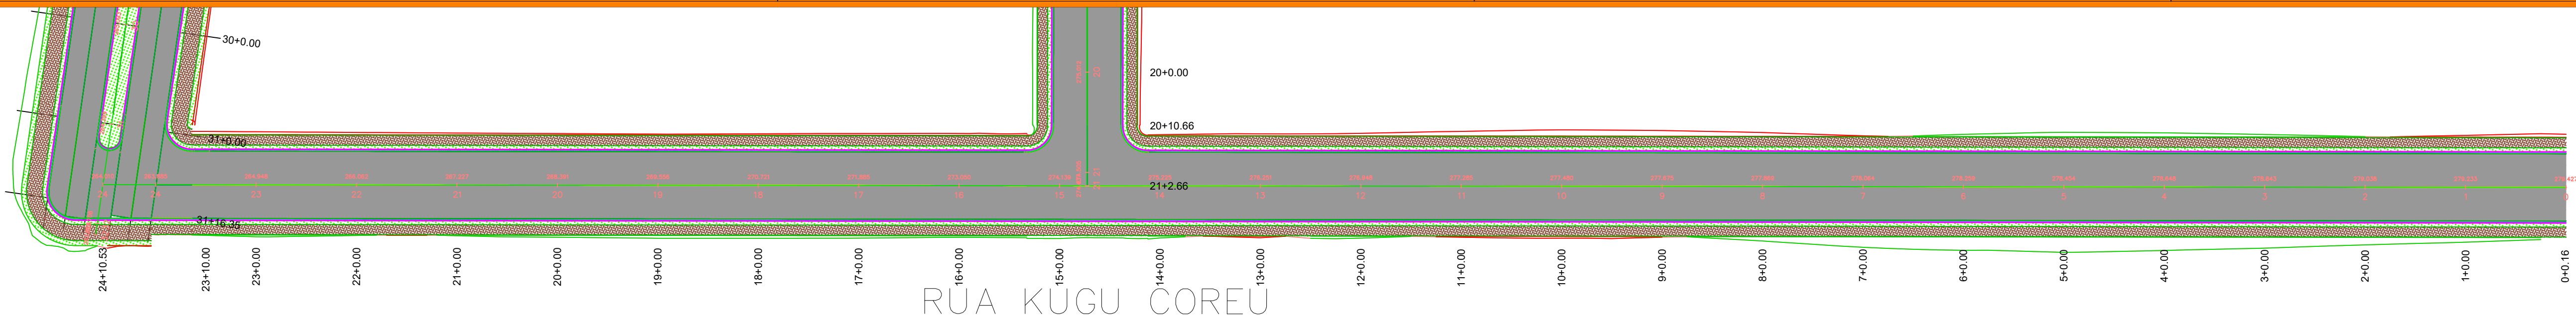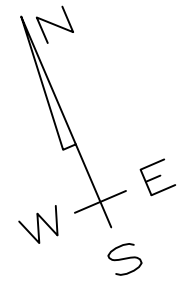

SEÇÃO TIPO


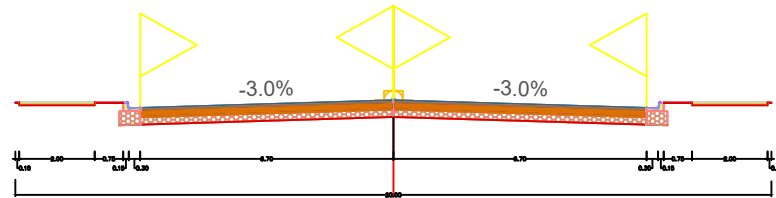


DIAGRAMA LINEAR DE PAVIMENTO



DETALHAMENTO MEIO FIO COM SARJETA

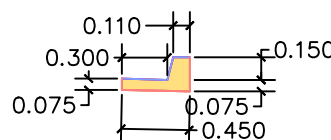

VOLUME TOTAL GEOMÉTRICO RUA KUGU COREU							
Estaca	Área de Corte (m²)	Área de Aterro (m²)	Volume de Corte (m3)	Volume de Aterro (m3)	Volum. Corte Acum. (m3)	Volum. Aterro Acum. (m3)	Volume Líquido (m3)
0+0,16	9,74	1,38	0,00	0,00	0,00	0,00	0,00
1+0,00	6,16	1,56	157,71	29,16	157,71	29,16	128,55
2+0,00	0,90	5,07	70,61	66,33	228,32	95,49	132,83
3+0,00	0,11	10,41	10,10	154,82	238,41	250,31	-11,89
4+0,00	0,00	13,33	1,10	237,39	239,51	487,70	-248,19
5+0,00	0,00	19,49	0,00	328,20	239,51	815,89	-576,38
6+0,00	0,00	8,24	0,00	277,30	239,51	1093,19	-853,68
7+0,00	4,09	3,64	40,88	118,87	280,39	1212,06	-931,67
8+0,00	15,66	0,54	197,50	41,81	477,89	1253,88	-775,99
9+0,00	24,04	0,00	396,98	5,36	874,87	1259,24	-384,37
10+0,00	28,63	0,00	526,62	0,00	1401,49	1259,24	142,25
11+0,00	22,05	0,00	506,79	0,00	1908,29	1259,24	649,05
12+0,00	12,76	0,21	348,17	2,11	2256,46	1261,35	995,11
13+0,00	9,52	0,00	222,88	2,11	2479,34	1263,45	1215,88
14+0,00	7,20	0,53	167,20	5,30	2646,53	1268,75	1377,78
15+0,00	6,87	0,54	140,67	10,73	2787,21	1279,48	1507,73
16+0,00	8,30	1,25	151,70	17,97	2938,91	1297,45	1641,46
17+0,00	6,11	1,31	144,12	25,61	3083,03	1323,06	1759,97
18+0,00	6,80	1,22	129,16	25,31	3212,19	1348,37	1863,82
19+0,00	5,79	0,96	125,93	21,84	3338,12	1370,21	1967,91
20+0,00	9,02	0,36	148,06	13,16	3486,18	1383,37	2102,82
21+0,00	11,99	0,00	210,11	3,57	3696,29	1386,93	2309,36
22+0,00	13,27	0,00	252,66	0,00	3948,96	1386,93	2562,02
23+0,00	11,59	0,09	248,60	0,91	4197,56	1387,85	2809,71
23+10,00	14,41	0,00	129,99	0,46	4327,55	1388,30	2939,24
24+10,53	5,23	1,78	201,56	18,23	4529,10	1406,53	3122,57

CARIMBOS E APROVAÇÕES:



ESTADO DE MATO GROSSO
PREFEITURA MUNICIPAL DE RONDONÓPOLIS
SECRETARIA MUNICIPAL DE
INFRAESTRUTURA
(SINFRA)

IMPLANTAÇÃO

OBRA: IMPLANTAÇÃO DE VIAS PAVIMENTADAS EM CONCRETO BETUMINOSO USINADO QUENTE (CBUQ).

ENDEREÇO:

DISTRITO INDUSTRIAL AUGUSTO BERTOLI RAZIA

RESPONSÁVEL TÉCNICO PELO PROJETO:

VITOR RODRIGUES
LOGRADO:027244
75100

Assinado de forma digital
por VITOR RODRIGUES
LOGRADO:02724475100
Dados: 2023.08.03
10:03:40 -04'00'

VITOR RODRIGUES LOGRADO
ENGENHEIRO CIVIL
CREA/MT: 51781

CONTEÚDO

PLANTA RUA KUGU COREU
PERFIL LONGITUDINAL RUA KUGU COREU
SEÇÃO TIPO RUA KUGU COREU
DIAGRAMA LINEAR DE PAVIMENTO
DETALHAMENTO DO MEIO FIO COM SARJETA

DESENHO: Vitor Rodrigues Logrado

REVISÃO: ----

DATA: NOVEMBRO/2022

ESCALA: 1:750

COORDENADAS:


211° 58' 49.09"

Avenida Duque de Caxias, 1000, Vila Aurora, CEP 78740-022 - Rondonópolis/MT - (66) 3411- 5756 / E-mail: engenharia.sinfra@gmail.com

PROJETO

PRANCHA Nº

INF-07

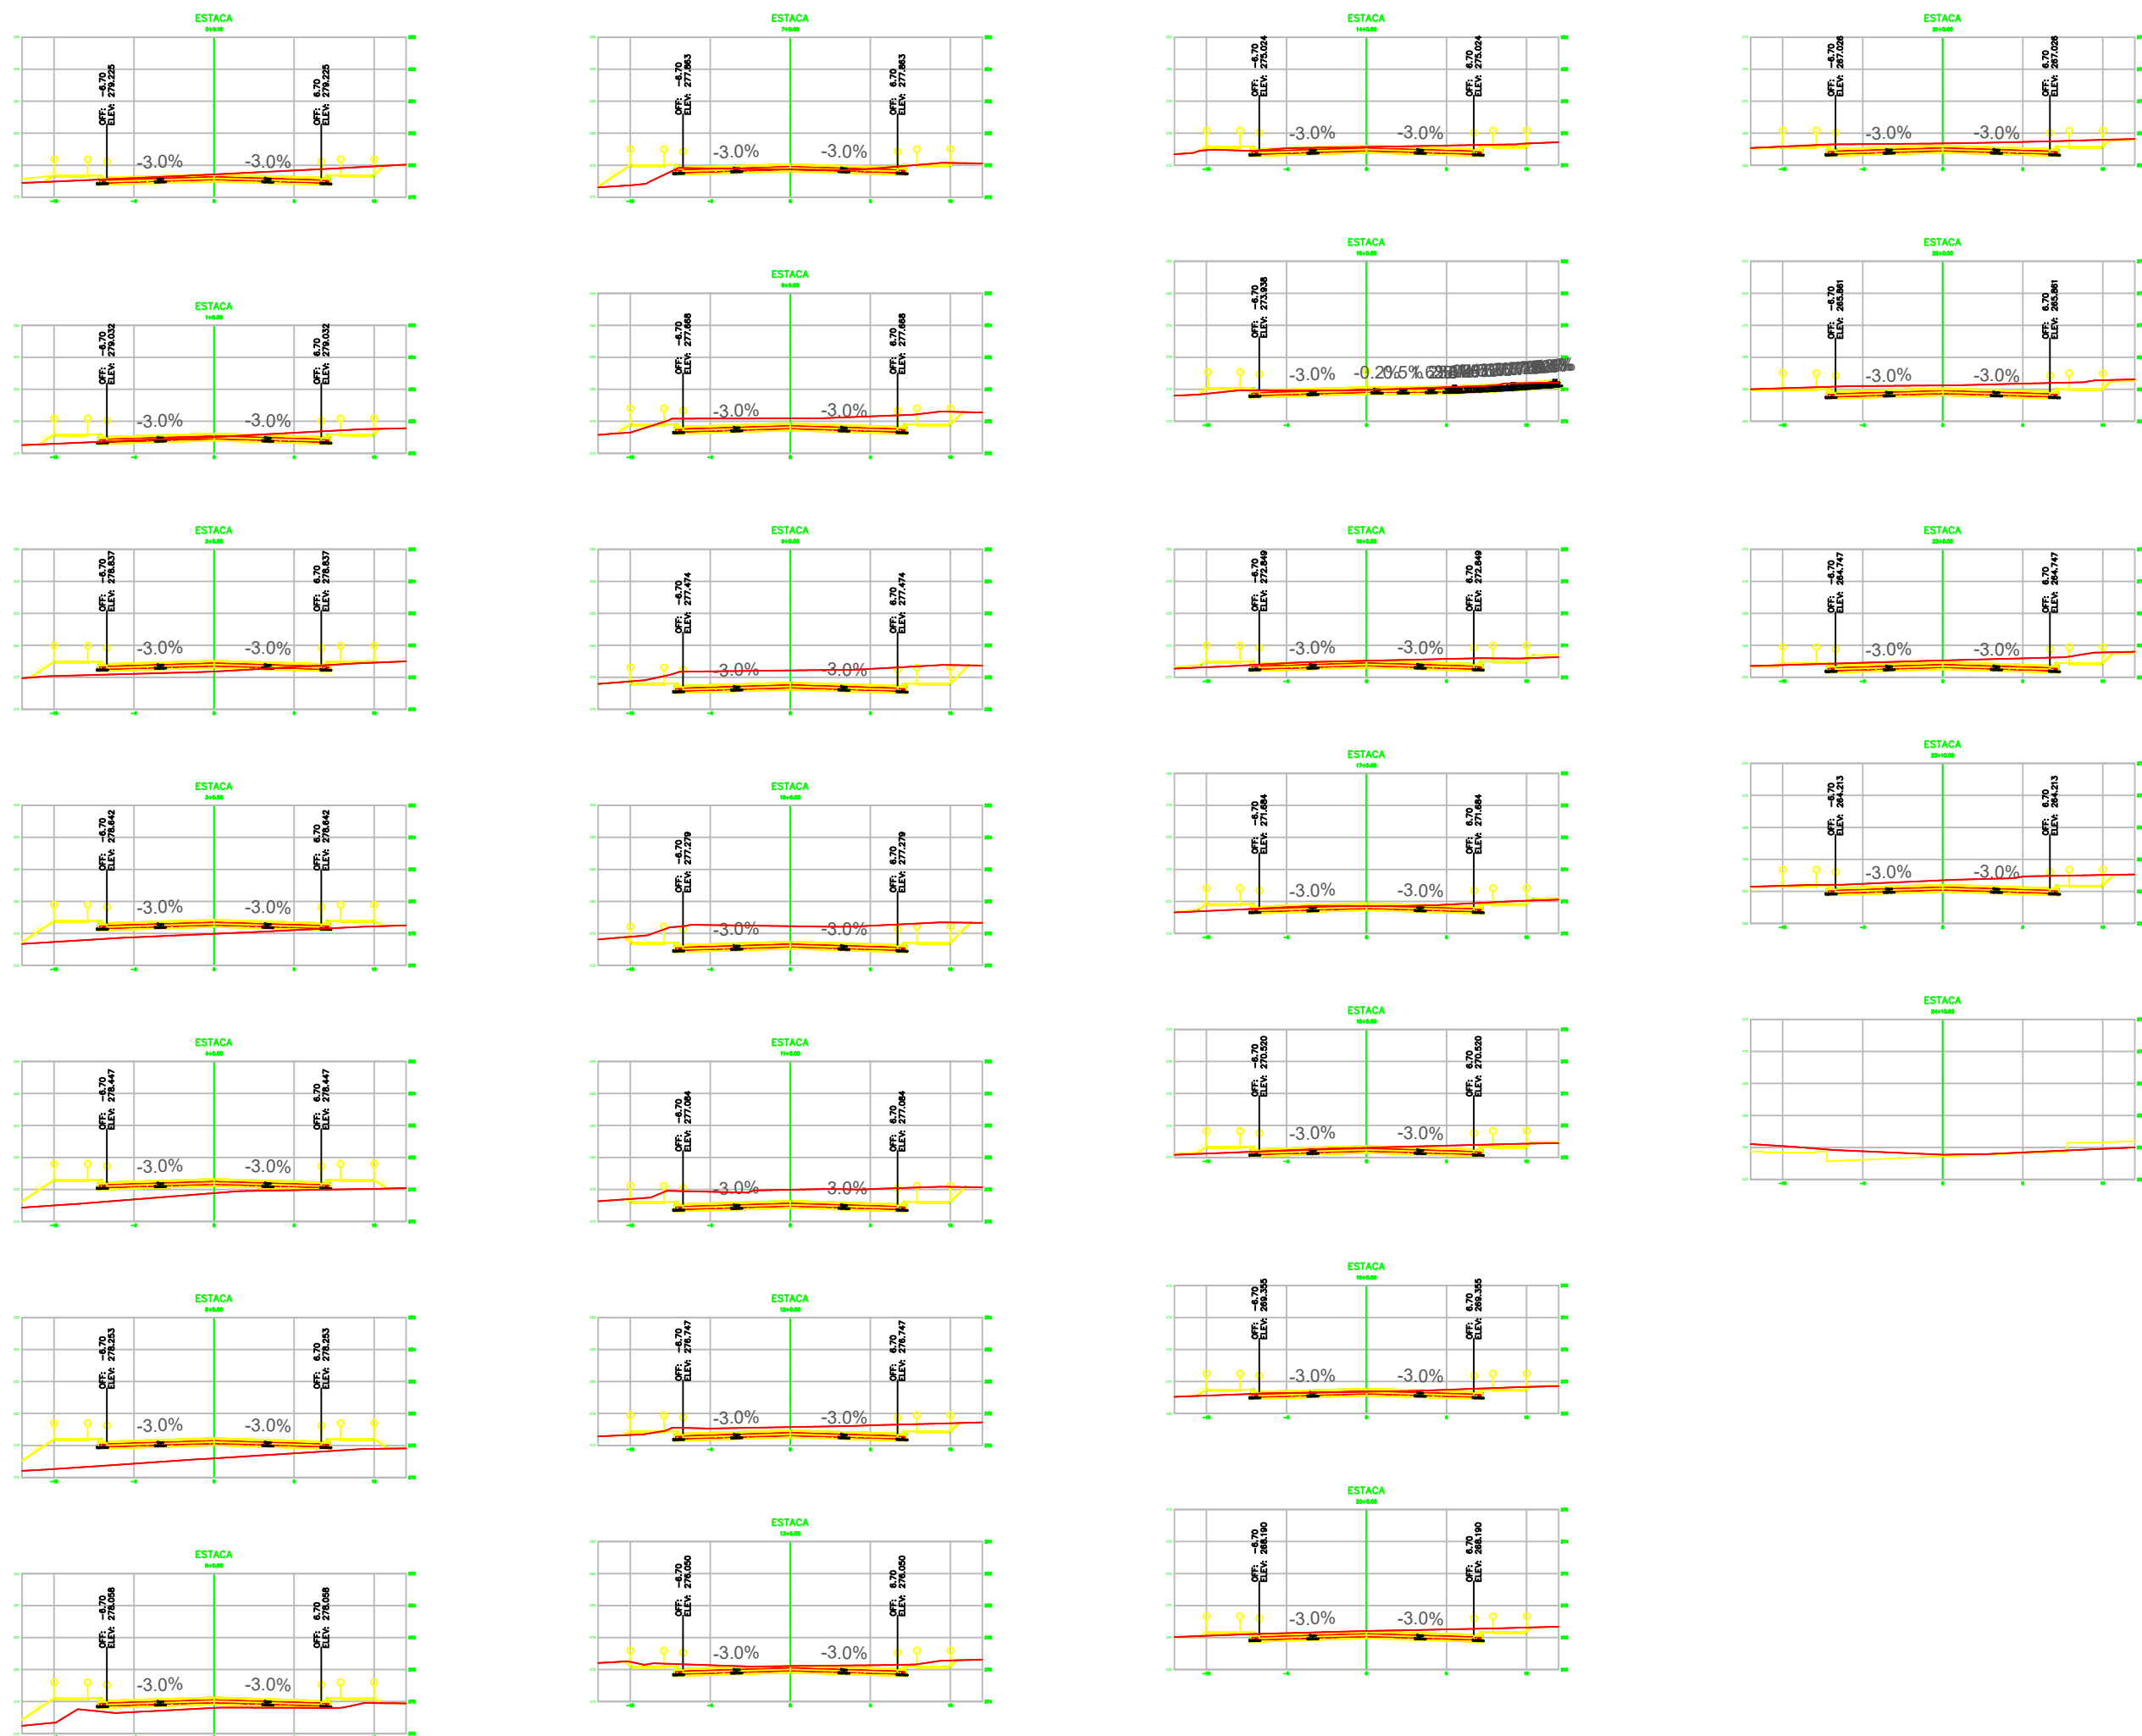

CARIMBOS E APROVAÇÕES:



ESTADO DE MATO GROSSO
PREFEITURA MUNICIPAL DE RONDONÓPOLIS
SECRETARIA MUNICIPAL DE
INFRAESTRUTURA
(SINFRA)

IMPLANTAÇÃO

OBRA: IMPLANTAÇÃO DE VIAS PAVIMENTADAS EM CONCRETO BETUMINOSO USINADO QUENTE (CBUQ).

ENDEREÇO:
DISTRITO INDUSTRIAL AUGUSTO BERTOLI RAZIA

RESPONSÁVEL TÉCNICO PELO PROJETO:

VITOR RODRIGUES
LOGRADO:027244
75100

Assinado de forma digital
por VITOR RODRIGUES
LOGRADO:02724475100
Dados: 2023.08.03
10:03:52 -04'00'

VITOR RODRIGUES LOGRADO
ENGENHEIRO CIVIL
CREA/MT: 51781


























CONTEÚDO

VISTAS DE SEÇÕES TRANSVERSAIS RUA KUGO COREU

DESENHO:	Vitor Rodrigues Logrado	REVISÃO:	----
DATA:	NOVEMBRO/2022	ESCALA:	1:400
COORDENADAS:	293° 51' 32.43"		

PROJETO

PRANCHA Nº
INF-08

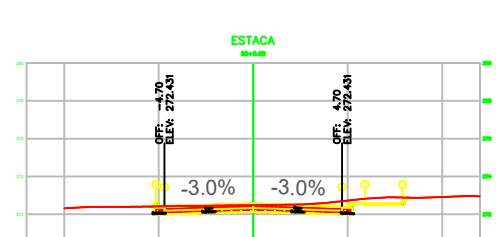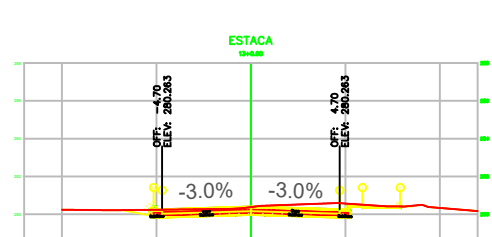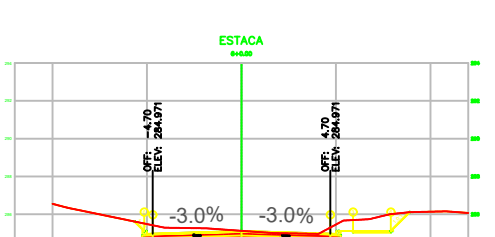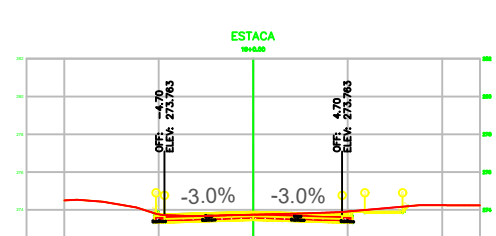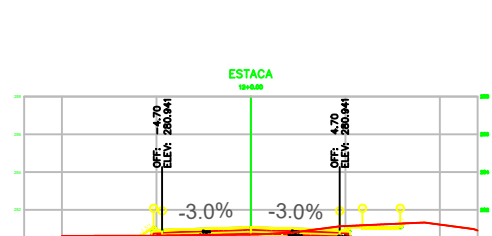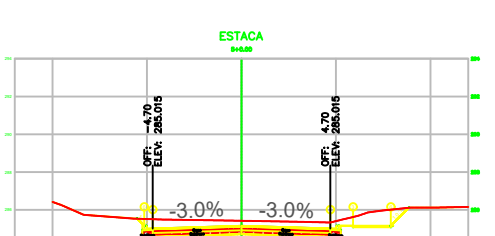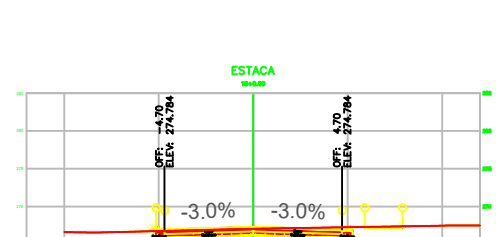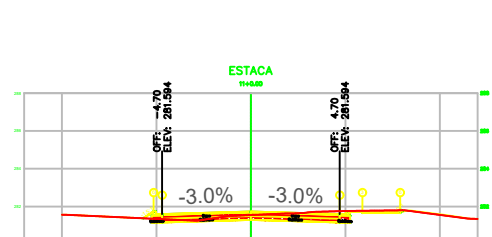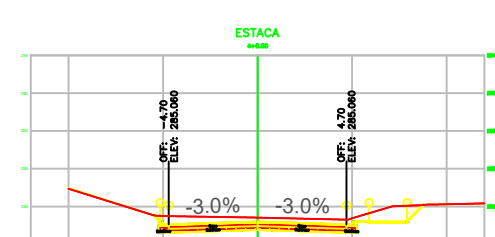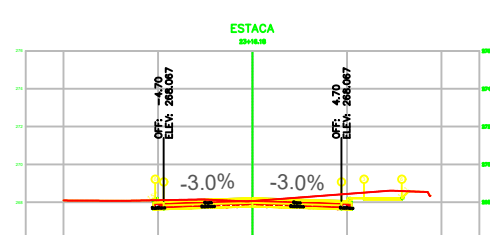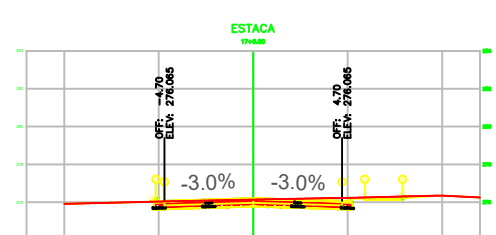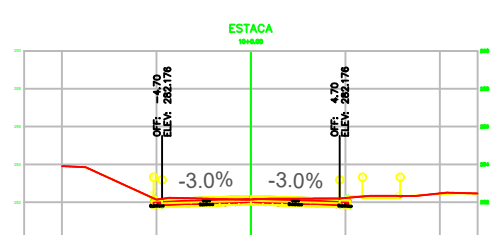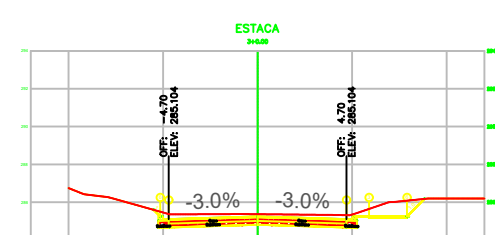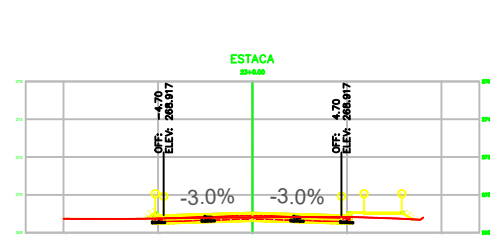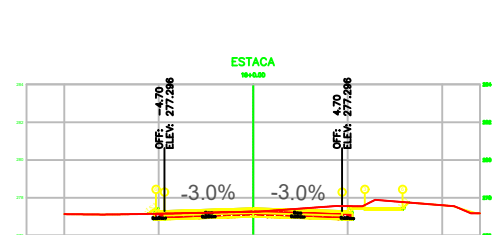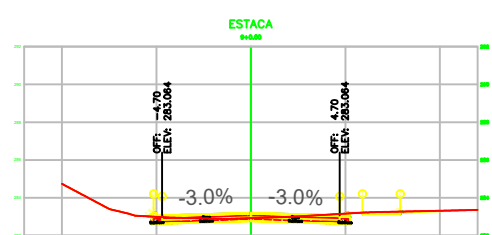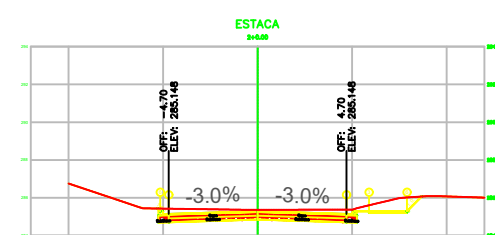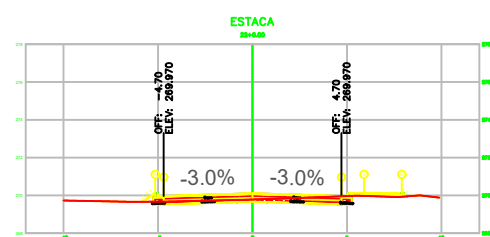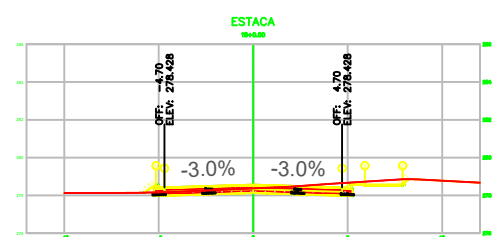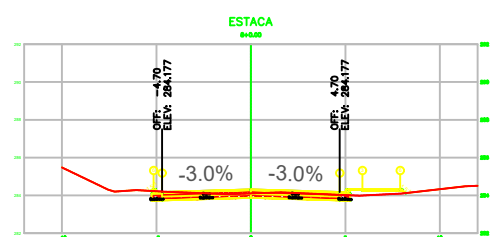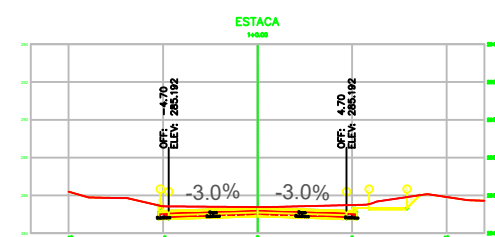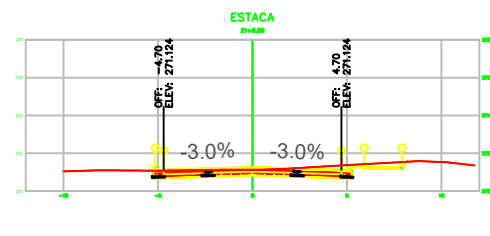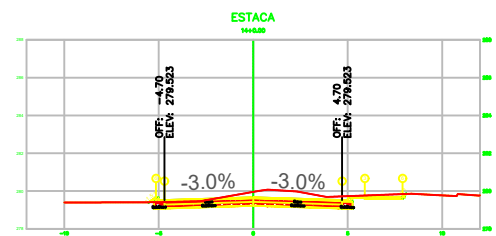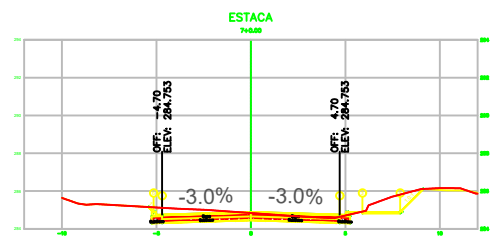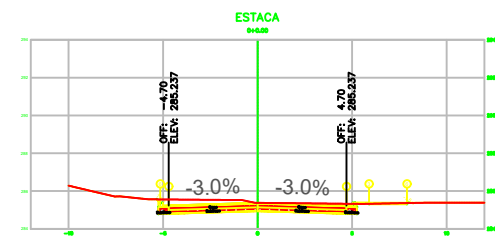

CARIMBOS E APROVAÇÕES:



ESTADO DE MATO GROSSO
PREFEITURA MUNICIPAL DE RONDONÓPOLIS
SECRETARIA MUNICIPAL DE
INFRAESTRUTURA
(SINFRA)

IMPLANTAÇÃO

OBRA: IMPLANTAÇÃO DE VIAS PAVIMENTADAS EM CONCRETO BETUMINOSO USINADO QUENTE (CBUQ).

ENDEREÇO:

DISTRITO INDUSTRIAL AUGUSTO BERTOLI RAZIA

RESPONSÁVEL TÉCNICO PELO PROJETO:

VITOR RODRIGUES
LOGRADO:027244
75100

Assinado de forma digital
por VITOR RODRIGUES
LOGRADO:02724475100
Dados: 2023.08.03
10:05:03 -04'00'

VITOR RODRIGUES LOGRADO
ENGENHEIRO CIVIL
CREA/MT: 51781

CONTEÚDO

VISTAS DE SEÇÕES TRANSVERSAIS AVENIDA BONIFÁCIO SACHETTI

DESENHO:	Vitor Rodrigues Logrado	REVISÃO:	----
DATA:	NOVEMBRO/2022	ESCALA:	1:400
COORDENADAS:	293° 51' 32.43"		

Avenida Duque de Caxias, 1000, Vila Aurora, CEP 78740-022 - Rondonópolis/MT - (66) 3411- 5756 / E-mail: engenharia.sinfra@gmail.com

PROJETO

PRANCHA Nº

INF-10