

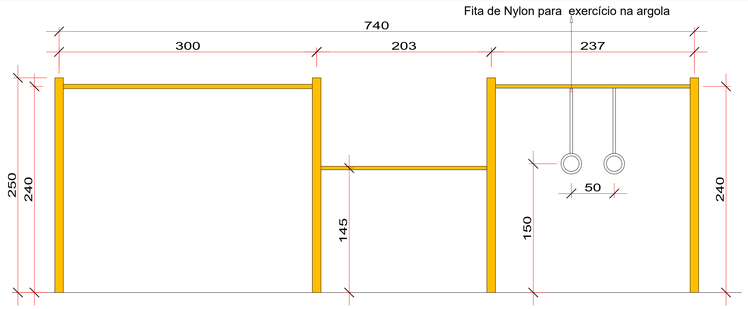




ELEVAÇÃO FRONTAL APARELHO 2
ESCALA 1:25

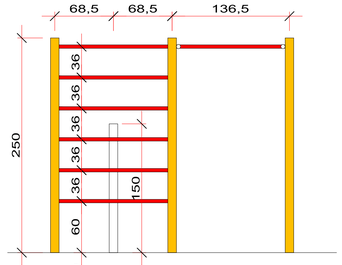



ELEVAÇÃO LATERAL APARELHO 2
ESCALA 1:25

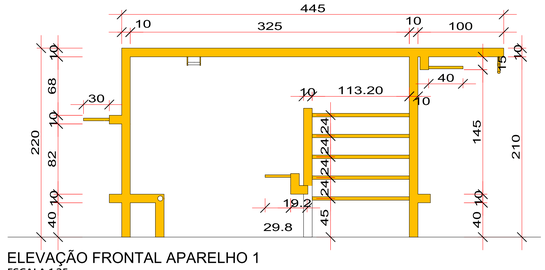


ELEVAÇÃO FRONTAL APARELHO 1
ESCALA 1:25

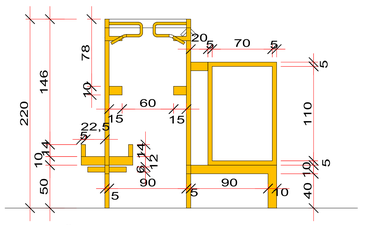



ELEVAÇÃO LATERAL APARELHO 1
ESCALA 1:25

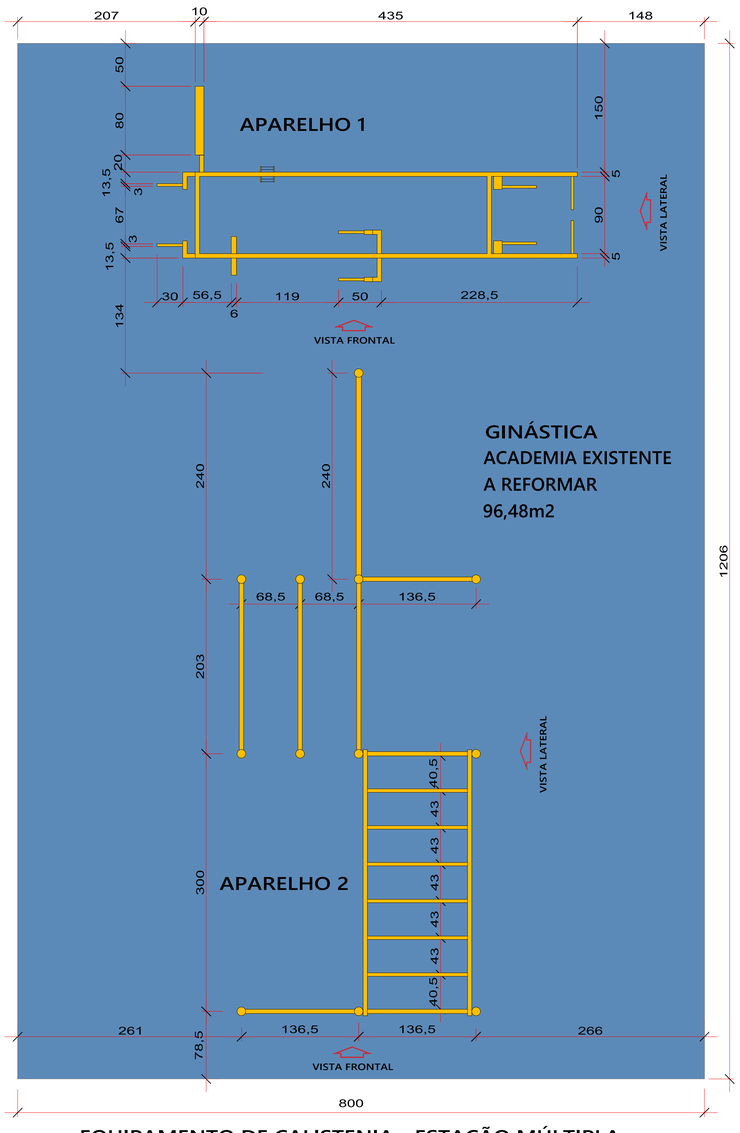



EQUIPAMENTO DE CALISTENIA - ESTAÇÃO MÚLTIPLA

OBS: * DIÂMETROS E SEÇÕES ESPECIFICADOS PELO FABRICANTE;
* UTILIZAR EQUIPAMENTOS CERTIFICADOS;

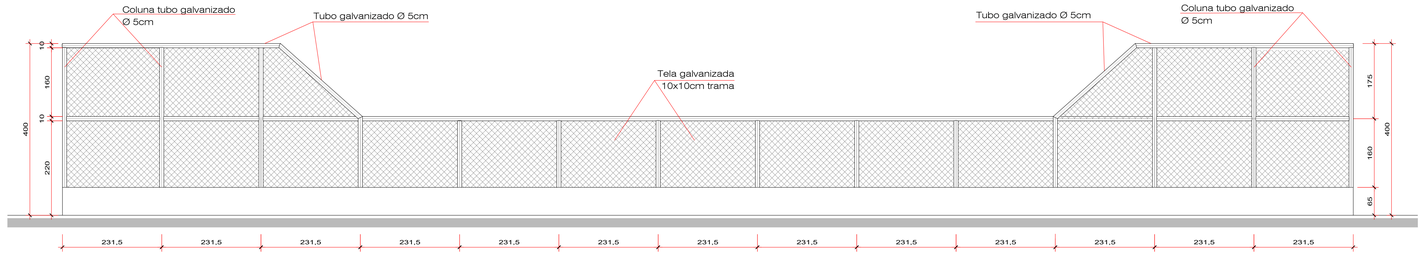



VISTA LATERAL (TELA CAMPO)
Escala 1/100

DETALHE DE MURO PARA INSTALAÇÃO DO PADRÃO DE ENERGIA, QUADRO DISTRIBUIÇÃO E HIDRÔMETRO.

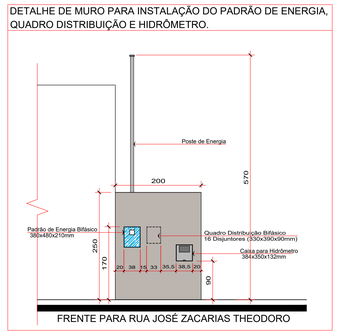


FRENTE PARA RUA JOSÉ ZACARIAS THEODORO

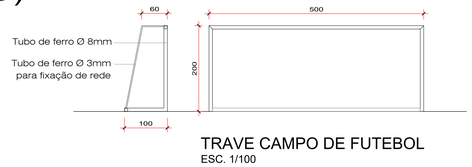



TRAVE CAMPO DE FUTEBOL
ESC. 1/100

Conjunto de lixeiras
Para coleta seletiva







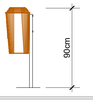


**Cores das Lixeiras de Coleta Seletiva**

**Marrom:**
Lixeira orgânica (também p/ resíduos biodegradáveis, como restos de alimentos e resíduos de jardinagem).

**Amarela:**
Metal (latas, ferros, alumínios, etc.)

**Azul:**
Papel (jornais, revistas, caixas de papelão, etc.)


**Verde:**
Vidro (garrafas, frascos, potes de vidro, etc.)

**Vermelha:**
Plástico (garrafas, sacolas plásticas, embalagens, etc.)

**Rejeitos:**
(o que não pode ser reciclado)





01 - DETALHE DE PISO EMBORRACHADO A REFORMAR (IMAGEM APENAS ILUSTRATIVA)

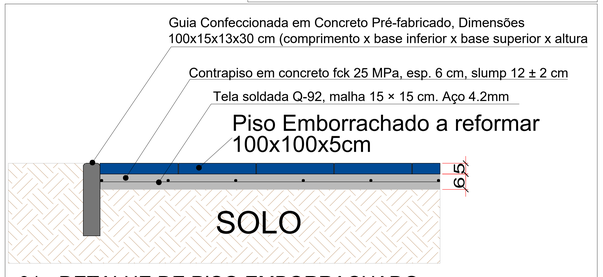


01 - DETALHE DE PISO EMBORRACHADO
A SUBSTITUIR

BANCO T1

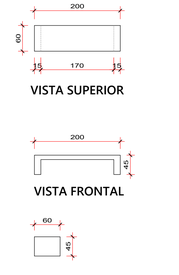

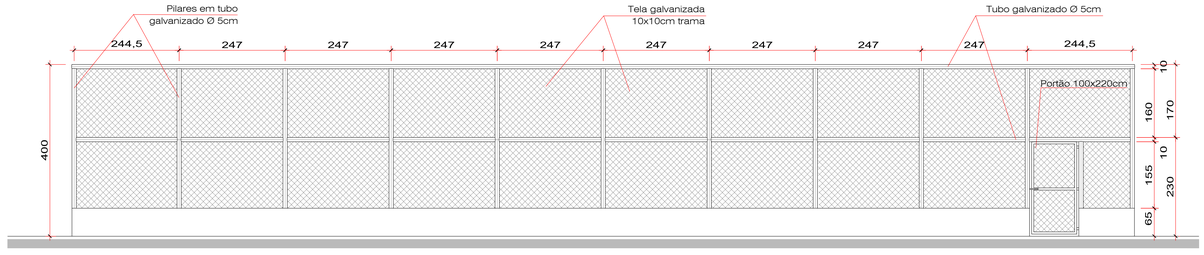




VISTA FUNDOS (TELA CAMPO)
Escala 1/100


BANCO T2

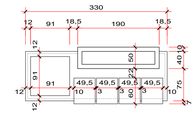



VISTA SUPERIOR




VISTA SUPERIOR

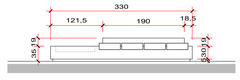

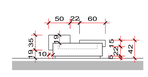
CARIMBOS E APROVAÇÕES:

ESTADO DE MATO GROSSO
PREFEITURA MUNICIPAL DE RONDONÓPOLIS
SEPPUR - Secretaria Municipal de Pesquisa e Planejamento Urbano

CENTRO COMUNITÁRIO PEDRA 90

OBRA:
REFORMA DA PRAÇA ANEXA AO CENTRO COMUNITÁRIO PEDRA 90

ENDEREÇO:
RUA JOSÉ ZACARIAS THEODORO ESQ. C/ AVENIDA BATUÍRA QD-19A, LT-1A LOTEAMENTO PEDRA 90 - RONDONÓPOLIS - MT.

AUTOR PROJETO:
MATEUS VINICIUS DE SOUZA MATOS
Arquiteto e Urbanista CAU N. A3131S1-3

NÚMERO DA ART/RRT: (Nº ART/RRT)

RESPONSÁVEL TÉCNICO PELA EXECUÇÃO:

NÚMERO DA ART/RRT: (Nº ART/RRT)

QUADRO DE ÁREAS

| | |
|---|---|
| TERRENO CENTRO COMUNITÁRIO | 2.996,88m² |
| CONSTRUÇÃO EXIST. A. COBERTA (ESF) | 264,92m² |
| ÁREA EXISTENTE DESCOBERTA (ESF) | 458,92m² |
| TOTAL ÁREA EXISTENTE (ESF) | 723,84m² |
| ÁREA A CONSTRUIR (COBERTA) | 219,66m² |
| ÁREA A CONSTRUIR (DESCOBERTA) | 533,49m² |
| TOTAL A CONSTRUIR | 753,15m² |
| (ÁREA PERMEÁVEL + ÁREA CALÇADA) | 744,23m² |
| ÁREA PERMEÁVEL | 16,17% |
| TAXA DE OCUPAÇÃO | 0,161 |
| COEFICIENTE APROVEITAMENTO | |

CONTEÚDO

EQUIPAMENTOS DE CALISTENIA
DETALHES: TELA CAMPO
BANCOS DE CONCRETO
PISO EMBORRACHADO

DESENHO:
REVISÃO: (R / Nº)
DATA: FEVEREIRO/2026
ESCALA: INDICADA
PRANCHA Nº 02/02

COORDENADAS: (Nº DAS COORDENADAS)

SEPPUR (Secretaria Municipal de Pesquisa e Planejamento Urbano de Rondonópolis) Avenida Duque de Caxias, 526- Rondonópolis/MT

ARQUITETONICO