


Fundação
Piso
Escala: 1:50


PLANTA DE FÔRMAS - FUNDAÇÃO - NÍVEL: -0,40 m
ESC: 1/50

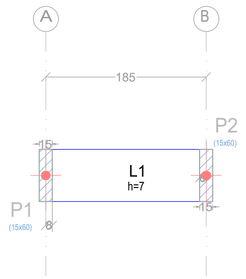

Nível 2				
Elemento	Fôrmas (m2)	Superfície (m2)	Volume (m3)	Barras (kg)
Lajes maciças	-	1.02	0.070	5
Vigas	1.54	-	-	-
Pilares	0.00	-	-	-
Total	-	1.02	0.070	5
Índices (por m2)	-	-	0.058	4.17
Superfície total: 1.20 m2				

Nível 2
Piso
Escala: 1:50

PLANTA DE FÔRMAS - LAJE - NÍVEL: +0,45 m
ESC: 1/50

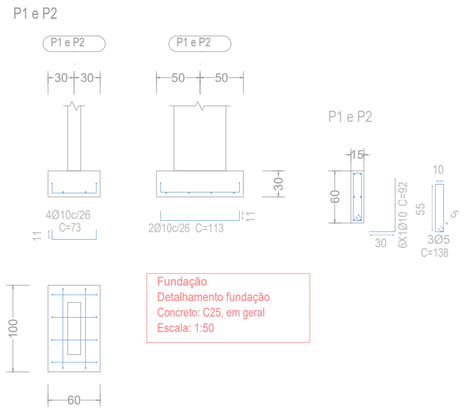

Fundação
Detalhamento fundação
Concreto: C25, em geral
Escala: 1:50

Resumo Aço Fundação Detalhamento fundação		Comp. total (m)	Peso+10% (kg)	Total
CA-50	Ø10	21.4	15	15
CA-60	Ø5	8.3	1	1
Total				16


DETALHAMENTO DA FUNDAÇÃO
ESC: 1/50



Nível 2
Armadura longitudinal superior
Concreto: C25, em geral
CA-50 e CA-60
Escala: 1:50

Resumo Aço Nível 2 Armadura longitudinal superior		Comp. total (m)	Peso+10% (kg)
CA-60	Ø4.2	6.4	1

DETALHAMENTO DA ARMADURA LONGITUDINAL SUPERIOR
ESC: 1/50

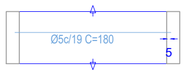

Nível 2
Armadura longitudinal inferior
Concreto: C25, em geral
CA-50 e CA-60
Escala: 1:50

Resumo Aço Nível 2 Armadura longitudinal inferior		Comp. total (m)	Peso+10% (kg)
CA-60	Ø5	7.2	1

DETALHAMENTO DA ARMADURA LONGITUDINAL INFERIOR
ESC: 1/50



Nível 2
Armadura transversal inferior
Concreto: C25, em geral
CA-50 e CA-60
Escala: 1:50

Resumo Aço Nível 2 Armadura transversal inferior		Comp. total (m)	Peso+10% (kg)
CA-60	Ø5	7.6	1


DETALHAMENTO DA ARMADURA TRANSVERSAL INFERIOR
ESC: 1/50



Nível 2
Armadura transversal superior
Concreto: C25, em geral
CA-50 e CA-60
Escala: 1:50

Resumo Aço Nível 2 Armadura transversal superior		Comp. total (m)	Peso+10% (kg)
CA-60	Ø4.2	7.6	1


DETALHAMENTO DA ARMADURA TRANSVERSAL SUPERIOR
ESC: 1/50

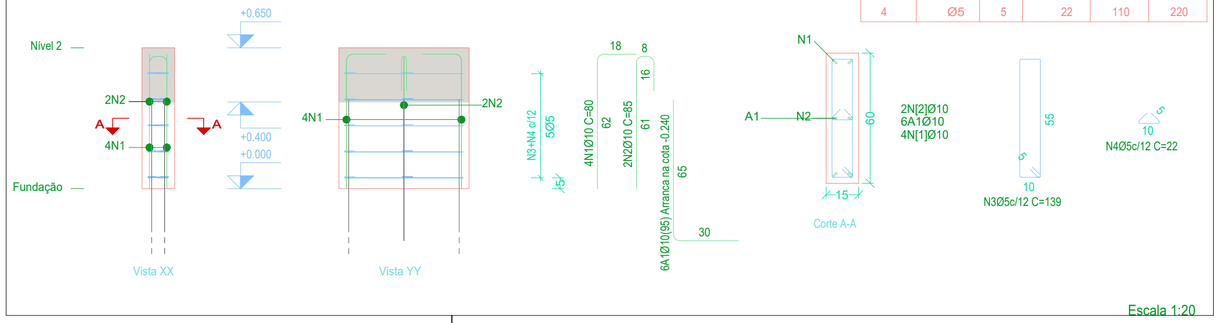


Resumo Aço Pilares	Comp. total (m)	Peso+10% (kg)	Total
CA-50 Ø10	9.8	7	7
CA-60 Ø5	16.1	3	3
Total			10

Pilares que nascem em Nível 1 e chegam em Nível 2
Concreto: C25, em geral
Aço das barras: CA-50 e CA-60
Aço dos estribos: CA-50 e CA-60

DETALHAMENTO DA ARMADURA TRANSVERSAL SUPERIOR
ESC: 1/50

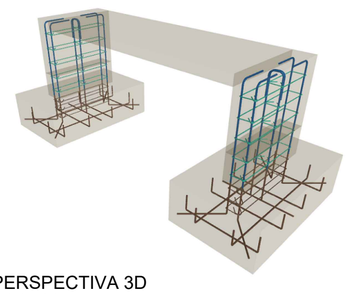

PERSPECTIVA 3D
ESC: S/E

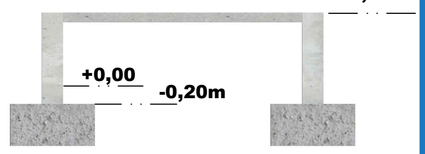

NÍVEIS
ESC: S/E

Obs:

1) Classe de agressividade ambiental: II;

1) Cobrimento: 2,5 cm;

2) Fck: 25 MPA.

3) Volume de concreto p/ sapatas: 0,36m³

CARIMBOS E APROVAÇÕES:

SECRETARIA MUNICIPAL DE INFRAESTRUTURA

PREFEITURA DE RONDONÓPOLIS
COMPROMISSO COM A MUDANÇA

PROJETO ESTRUTURAL (BANCO T1)

OBRA:

REFORMA DA PRAÇA ANEXA AO CENTRO COMUNITÁRIO PEDRA 90.

ENDEREÇO:

RUA JOSÉ ZACARIAS THEODORO C/ AVENIDA BATUÍRA QD-19A, LT - 1A, LOTEAMENTO PEDRA 90 - RONDONÓPOLIS-MT.

RESPONSÁVEL TÉCNICO PELO PROJETO:

JÔNATAS GONÇALVES DE SOUZA
ENG° CIVIL
CREA: MT037925

RESPONSÁVEL TÉCNICO PELA EXECUÇÃO:

NÚMERO DA ART/RRT: 037925

NÚMERO DA ART/RRT:

QUADRO DE ÁREAS

ÁREA DO TERRENO:	0,00 m²
ÁREA EXISTENTE CONSTRUÍDA:	00,00 m²
ÁREA A SER DEMOLIDA:	00,00m²
PERÍMETRO TOTAL DA ÁREA	00,00 m
ÁREA A SER AMPLIADA:	m²
ÁREA PERMEÁVEL:	m²
ÁREA LIVRE:	m²
ÁREA TOTAL:	m²
TAXA DE OCUPAÇÃO:	00 %
COEFICIENTE DE APROVEITAMENTO:	00 %

COORDENADAS:

CONTEÚDO

PROJETO COMPLETO (BANCO T1)

DESENHO: JÔNATAS GONÇALVES

REVISÃO: 00

DATA: 03/2026

ESCALA: INDICADA

ESTRUTURAL

PRANCHA Nº

ÚNICA

Avenida Duque de Caxias, 1000, Vila Aurora, CEP 78740-022 - Rondonópolis/MT - (66) 3411- 5756 / E-mail: engenharia.sinfra@gmail.com