

Legenda de condutos - Pavimento
Água fria

NOTAS:

1– TODOS OS DIÂMETROS COTADOS SÃO DIÂMETROS NOMINAIS
2– NÃO É PERMITIDA A ALIMENTAÇÃO DE UMA TUBULAÇÃO POR OUTRA DE DIÂMETRO INFERIOR
3– AS INSTALAÇÕES SERÃO EXECUTADAS EM PVC E NÃO SERÁ PERMITIDO O AQUECIMENTO DOS TUBOS PARA A CONFECÇÃO DE CURVAS, EM CASO DE NECESSIDADE DE MUDANÇA NO TRAJETO DAS DAS TUBULAÇÕES DEVEM SER UTILZADAS AS CONEXÕES DEVIDAS
4–TODA A INSTALAÇÃO DEVERÁ SER TESTADA ANTES DO EMBUTIMENTO DEFINITIVO DAS TUBULAÇÕES
5– AS LIGAÇÕES DOS APARELHOS DEVERÃO SER FEITAS CONFORME DETALHES CONSTANTES DESTE PROJETO
6– AS INSTALAÇÕES DEVEM SER EXECUTADAS APÓS A DEFINIÇÃO DE COTAS DE CONTRAPISO E O DESEMPENAMENTO DE ARGAMASSAS DAS PAREDES PARA FACILITAR O PERFEITO FACEAMENTO DOS PONTOS DE SAÍDA COM OS ACABAMENTOS
7– A ALTURA DAS CAIXAS D'AGUA SEGUIU OS PROJETOS ARQUITETÔNICO/ESTRUTURAL.
8–ESTE PROJETO É PROPRIEDADE DO PROJETISTA REGISTRADO NO SELO. CONFORME LEI Nº: 5194/66 NÃO DEVE SER UTILIZADO PARA QUALQUER OUTRA FINALIDADE QUE NÃO SE RELACIONE COM A EXECUÇÃO DA PRESENTE EDIFICAÇÃO, SENDO TERMINANTEMENTE VEDADA SUA COLOCAÇÃO A DISPOSIÇÃO DE TERCEIROS.
9 – O PROJETISTA NÃO SE RESPONSABILIZARÁ POR EVENTUAIS ALTERAÇÕES DESTE PROJETO DURANTE SUA EXECUÇÃO. QUALQUER MODIFICAÇÃO, O MESMO DEVE SER CONTACTADO.
10 – ESTE PROJETO FOI BASEADO NO LAY–OUT E INFORMAÇÕES FORNECIDAS PELO ARQUITETO OU PROPRIETÁRIO.
11 – QUALQUER MODIFICAÇÃO OU DÚVIDA DEVERÁ SER IMEDIATAMENTE COMUNICADA POR ESCRITO AO PROJETISTA.

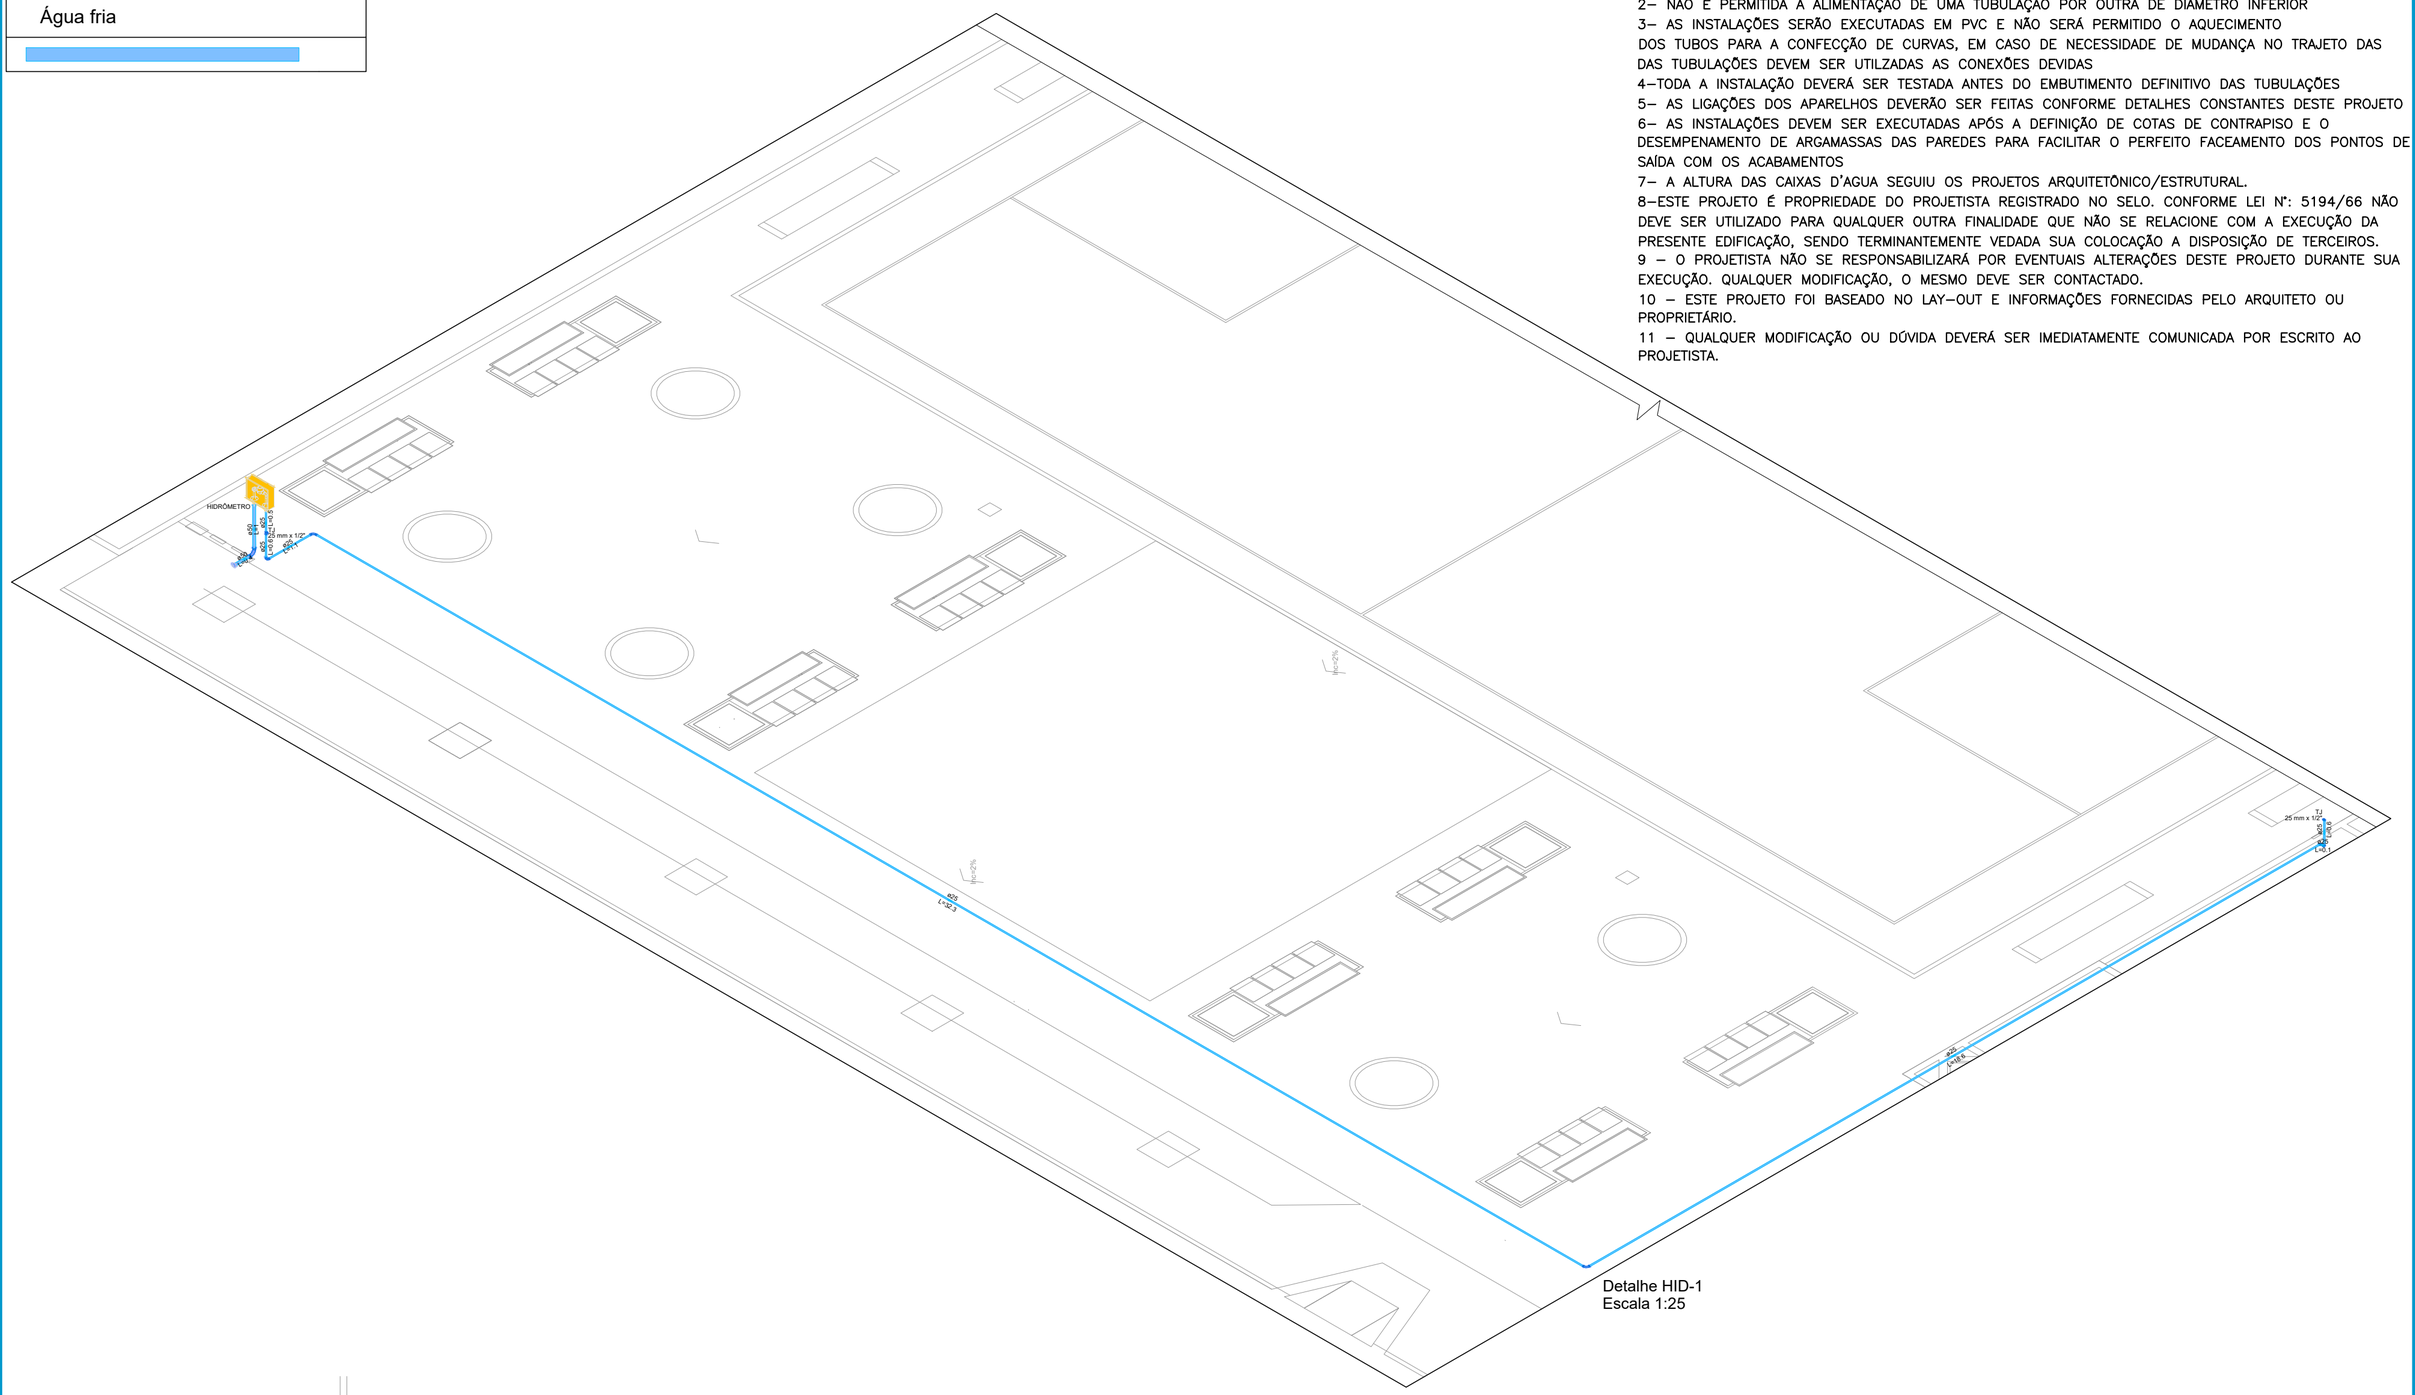

Detalhe HID-1
Escala 1:25

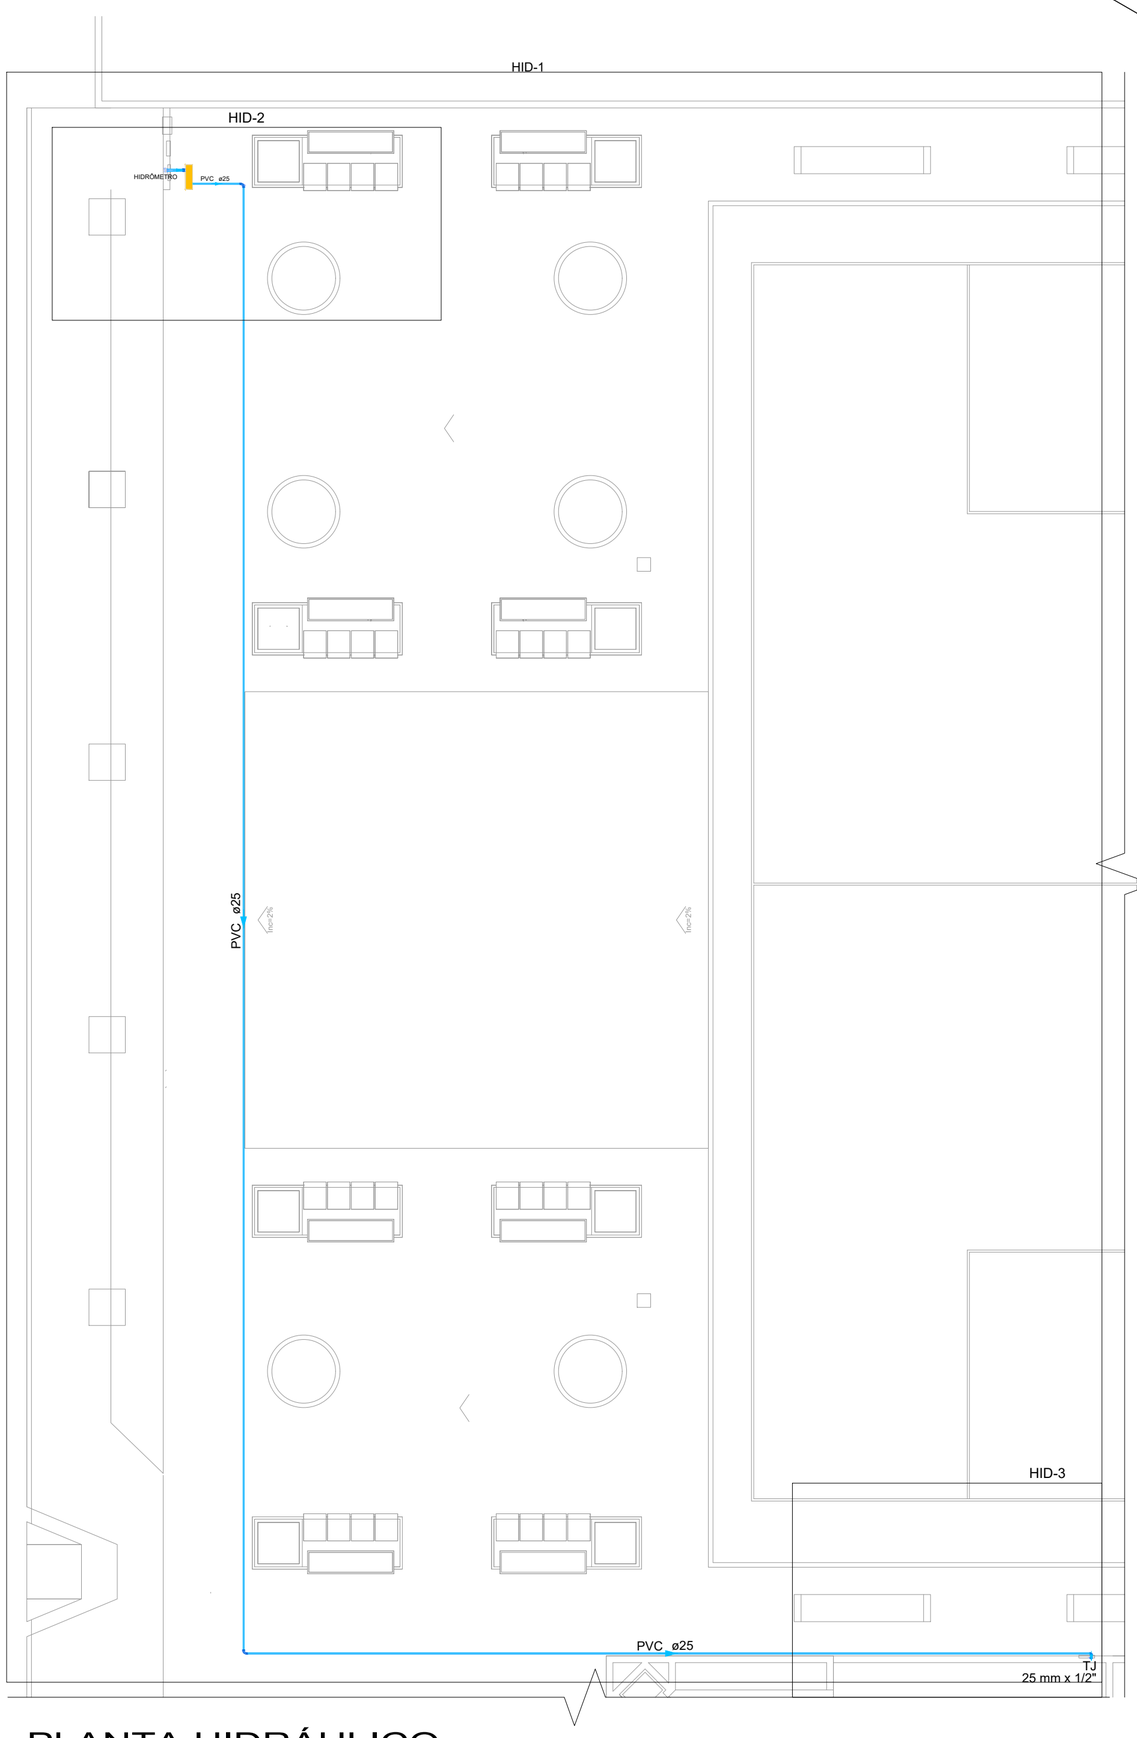

PLANTA HIDRÁULICO
Escala 1/100

LEGENDA HIDRÁULICA

AF–N / ϕ D — COLUNA DE ÁGUA FRIA DIÂMETRO INDICADO	JOELHO 90° – J
REGISTRO DE GAVETA – RG (PLANTA)	TÊ 90° – T
TÊ COM SAÍDA PARA CIMA – TSC	CURVA 90°
TÊ COM SAÍDA PARA BAIXO – TSB	ÁGUA FRIA
	JOELHO OU CURVA P/ BAIXO
	JOELHO OU CURVA PARA CIMA

CARIMBOS E APROVAÇÕES:

ESTADO DE MATO GROSSO
PREFEITURA MUNICIPAL DE RONDONÓPOLIS
SEPPUR - Secretaria Municipal de Pesquisa e Planejamento Urbano

PROJETO HIDRÁULICO

INSTALAÇÕES

OBRA: INSTALAÇÕES DO CENTRO COMUNITÁRIO PEDRA 90

ENDEREÇO: RUA JOSÉ ZACARIAS THEODORO C/ AVENIDA BATUÍRA QD-19A, LT-1A LOTEAMENTO PEDRA 90 - RONDONÓPOLIS - MT.

RESPONSÁVEL TÉCNICO PELO PROJETO:
MATEUS VINICIUS DE SOUZA MATOS
Arquiteto e Urbanista CAU N. A313151-3

NÚMERO DA ART/RRT: (Nº ART/RRT)

RESPONSÁVEL TÉCNICO PELA EXECUÇÃO:

NÚMERO DA ART/RRT: (Nº ART/RRT)

QUADRO DE ÁREAS

CONTEÚDO

PLANTA HIDRÁULICO -
DETALHES: HID-2, HID-5 E HID-9

DESENHO:

REVISÃO: (R / Nº)


DATA: FEVEREIRO/2026

ESCALA: INDICADAS


PRANCHA Nº 01/02

COORDENADAS: (Nº DAS COORDENADAS)

SEPPUR (Secretaria Municipal de Pesquisa e Planejamento Urbano de Rondonópolis) Avenida Duque de Caxias, 526- Rondonópolis/MT

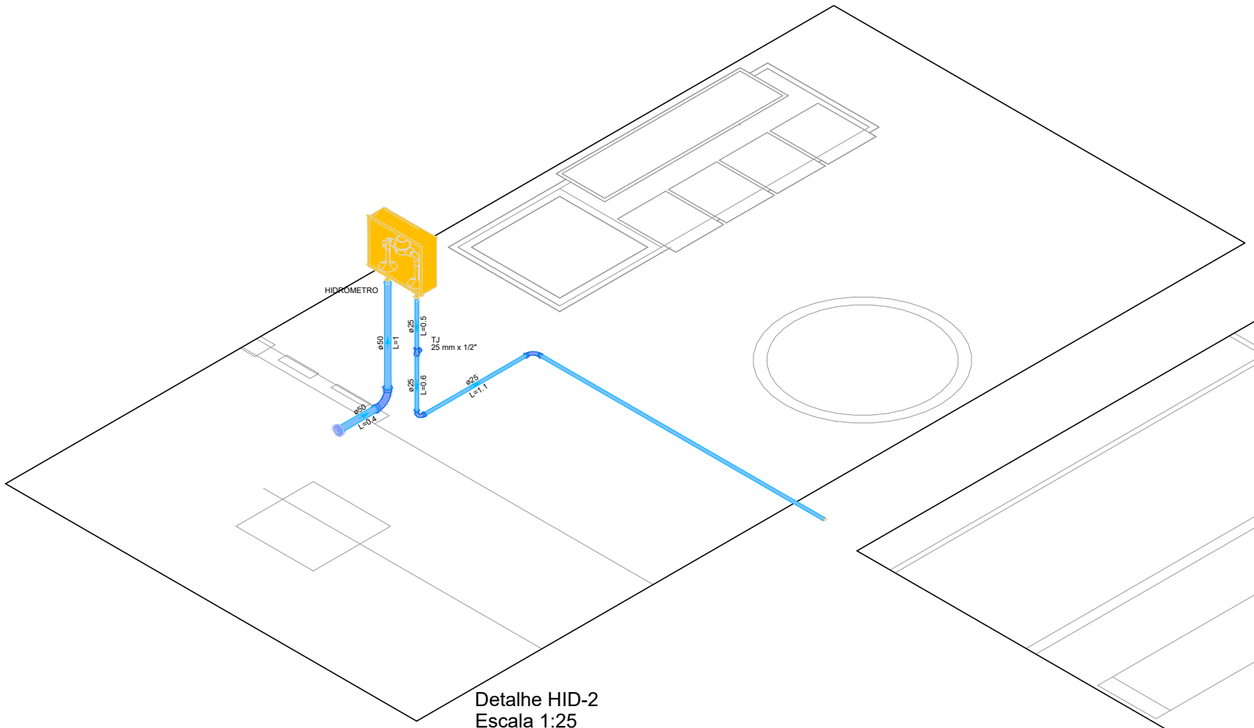

Detalhe HID-2
Escala 1:25

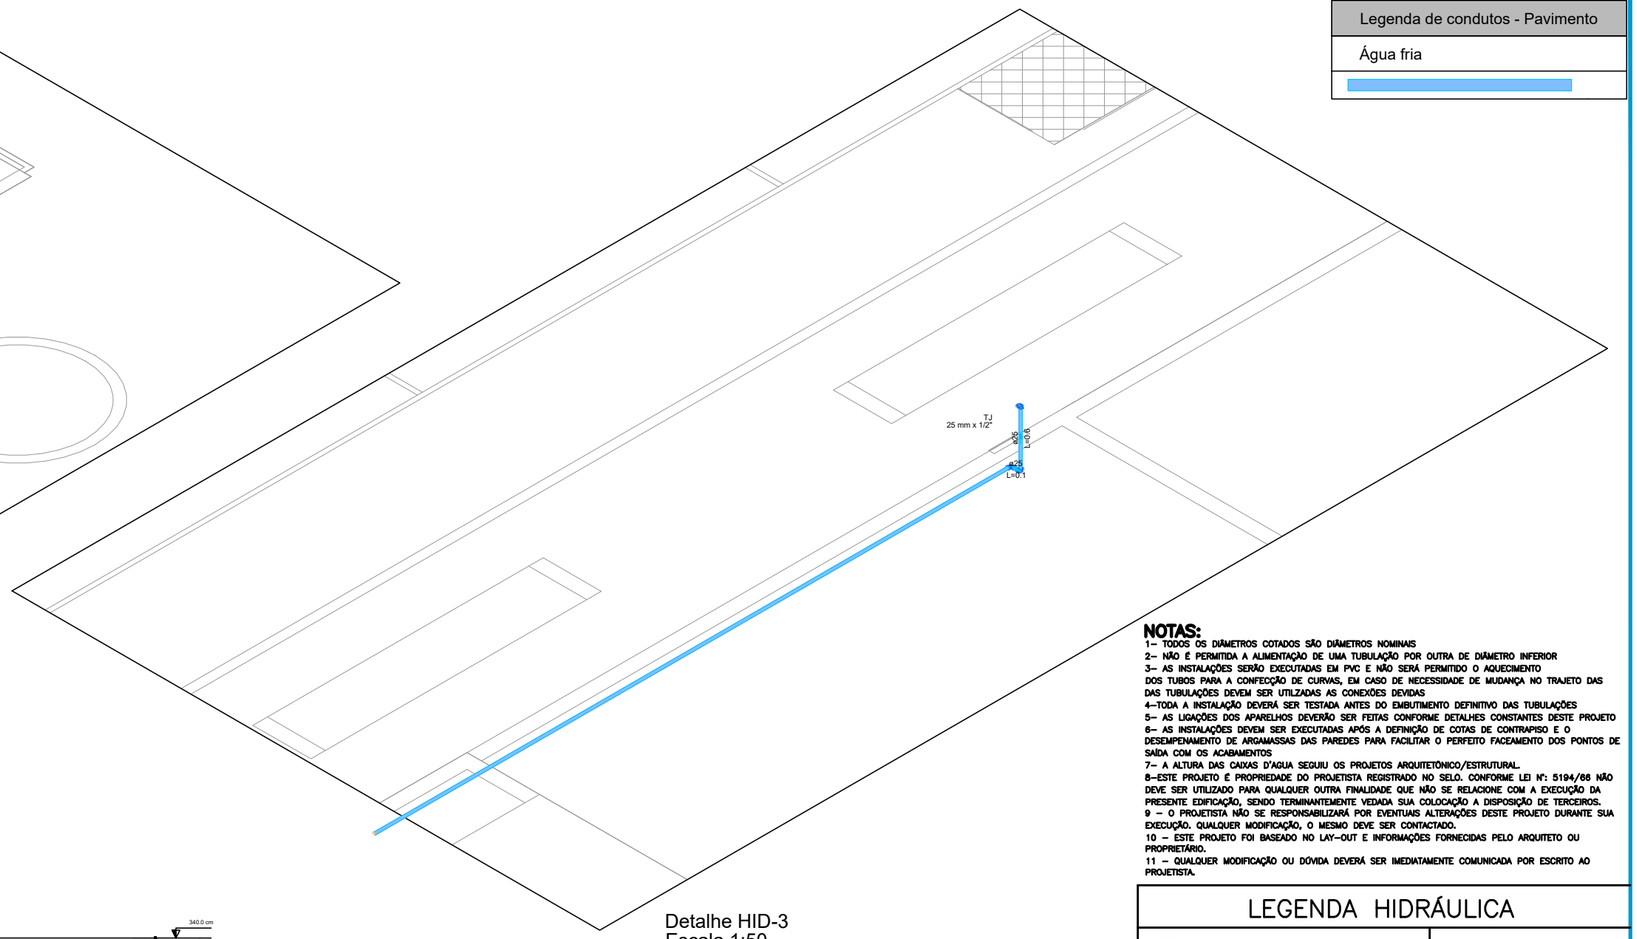

Detalhe HID-3
Escala 1:50


Legenda de condutos - Pavimento
Água fria

NOTAS:


1– TODOS OS DIÂMETROS COTADOS SÃO DIÂMETROS NOMINAIS
2– NÃO É PERMITIDA A ALIMENTAÇÃO DE UMA TUBULAÇÃO POR OUTRA DE DIÂMETRO INFERIOR
3– AS INSTALAÇÕES SERÃO EXECUTADAS EM PVC E NÃO SERÁ PERMITIDO O AQUECIMENTO DOS TUBOS PARA A CONFECÇÃO DE CURVAS, EM CASO DE NECESSIDADE DE MUDANÇA NO TRAJETO DAS DAS TUBULAÇÕES DEVEM SER UTILIZADAS AS CONEXÕES DEVIDAS
4–TODA A INSTALAÇÃO DEVERÁ SER TESTADA ANTES DO EMBUTIMENTO DEFINITIVO DAS TUBULAÇÕES
5– AS LIGAÇÕES DOS APARELHOS DEVERÃO SER FEITAS CONFORME DETALHES CONSTANTES DESTE PROJETO
6– AS INSTALAÇÕES DEVEM SER EXECUTADAS APÓS A DEFINIÇÃO DE COTAS DE CONTRAPISO E O DESEMPENAMENTO DE ARGAMASSAS DAS PAREDES PARA FACILITAR O PERFEITO FACEAMENTO DOS PONTOS DE SAÍDA COM OS ACABAMENTOS
7– A ALTURA DAS CAIXAS D'AGUA SEGUIU OS PROJETOS ARQUITETÔNICO/ESTRUTURAL.
8–ESTE PROJETO É PROPRIEDADE DO PROJETISTA REGISTRADO NO SELO. CONFORME LEI Nº: 5194/66 NÃO DEVE SER UTILIZADO PARA QUALQUER OUTRA FINALIDADE QUE NÃO SE RELACIONE COM A EXECUÇÃO DA PRESENTE EDIFICAÇÃO, SENDO TERMINANTEMENTE VEDADA SUA COLOCAÇÃO A DISPOSIÇÃO DE TERCEIROS.
9 – O PROJETISTA NÃO SE RESPONSABILIZARÁ POR EVENTUAIS ALTERAÇÕES DESTE PROJETO DURANTE SUA EXECUÇÃO. QUALQUER MODIFICAÇÃO, O MESMO DEVE SER CONTACTADO.
10 – ESTE PROJETO FOI BASEADO NO LAY–OUT E INFORMAÇÕES FORNECIDAS PELO ARQUITETO OU PROPRIETÁRIO.
11 – QUALQUER MODIFICAÇÃO OU DÚVIDA DEVERÁ SER IMEDIATAMENTE COMUNICADA POR ESCRITO AO PROJETISTA.

LEGENDA HIDRÁULICA


AF–N ◆D — COLUNA DE ÁGUA FRIA DIÂMETRO INDICADO	JOELHO 90° – J
REGISTRO DE GAVETA – RG (PLANTA)	TÊ 90° – T
TÊ COM SAÍDA PARA CIMA – TSC	CURVA 90°
TÊ COM SAÍDA PARA BAIXO – TSB	ÁGUA FRIA
	JOELHO OU CURVA P/ BAIXO
	JOELHO OU CURVA PARA CIMA

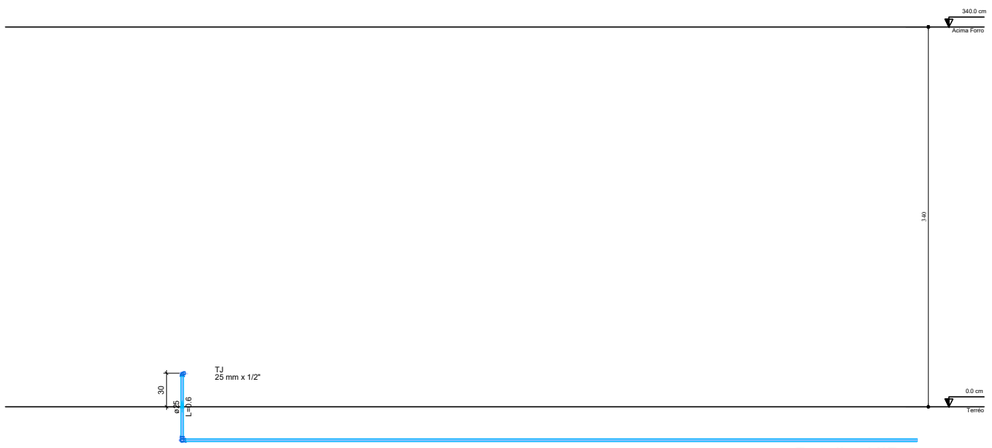


Detalhe HID-3
Escala 1:25

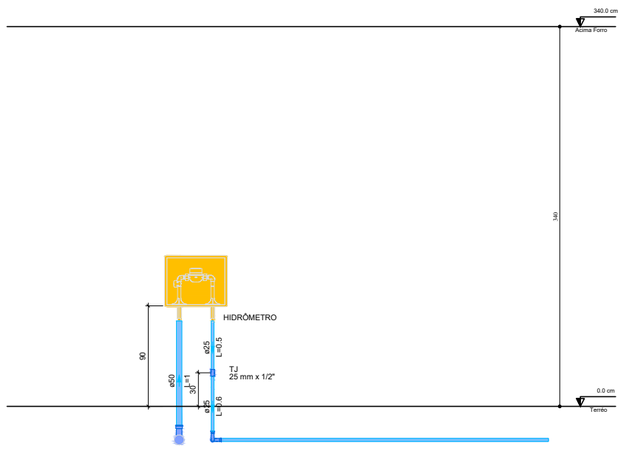

Detalhe HID-2
Escala 1:25

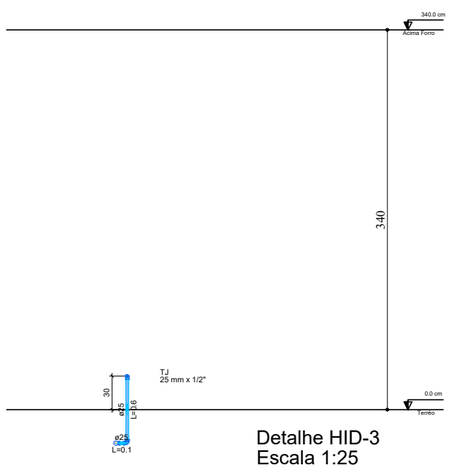

Detalhe HID-3
Escala 1:25

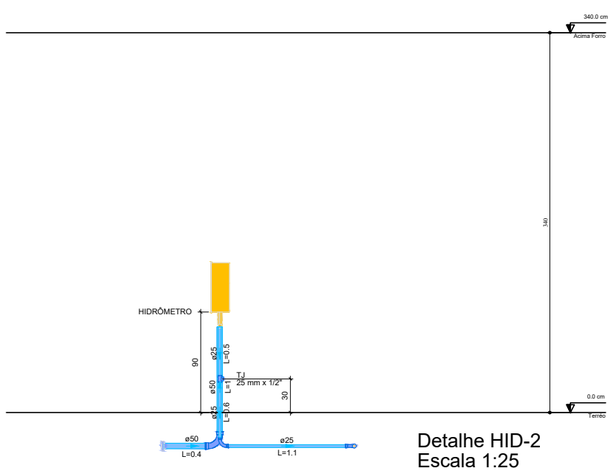

Detalhe HID-2
Escala 1:25

CARIMBOS E APROVAÇÕES:

ESTADO DE MATO GROSSO
PREFEITURA MUNICIPAL DE RONDONÓPOLIS
SEPPUR - Secretaria Municipal de Pesquisa e Planejamento Urbano

PROJETO HIDRÁULICO

INSTALAÇÕES

OBRA: INSTALAÇÕES DO CENTRO COMUNITÁRIO PEDRA 90

ENDEREÇO: RUA JOSÉ ZACARIAS THEODORO C/ AVENIDA BATUÍRA QD-19A, LT-1A LOTEAMENTO PEDRA 90 - RONDONÓPOLIS - MT.

RESPONSÁVEL TÉCNICO PELO PROJETO:
MATEUS VINICIUS DE SOUZA MATOS
Arquiteto e Urbanista CAU N. A313151-3

NÚMERO DA ART/RRT: (Nº ART/RRT)

RESPONSÁVEL TÉCNICO PELA EXECUÇÃO:

NÚMERO DA ART/RRT: (Nº ART/RRT)

QUADRO DE ÁREAS

CONTEÚDO

DETALHES: HID-6, HID-7, HID-8
DETALHE: HID-10


DESENHO:
REVISÃO: (R / Nº)
DATA: FEVEREIRO/2026
ESCALA: INDICADAS
PRANCHA Nº 02/02

COORDENADAS: (Nº DAS COORDENADAS)


SEPPUR (Secretaria Municipal de Pesquisa e Planejamento Urbano de Rondonópolis) Avenida Duque de Caxias, 526- Rondonópolis/MT

Legenda de condutos - Pavimento
Pluvial


Legenda - Terréo	
CAG	Caixa de areia pluvial c/grelha
	Joelho 90
	Joelho 90- coluna sobe
	Ralo linear c/ grelha
	Te sanitário
	Te sanitário- superior

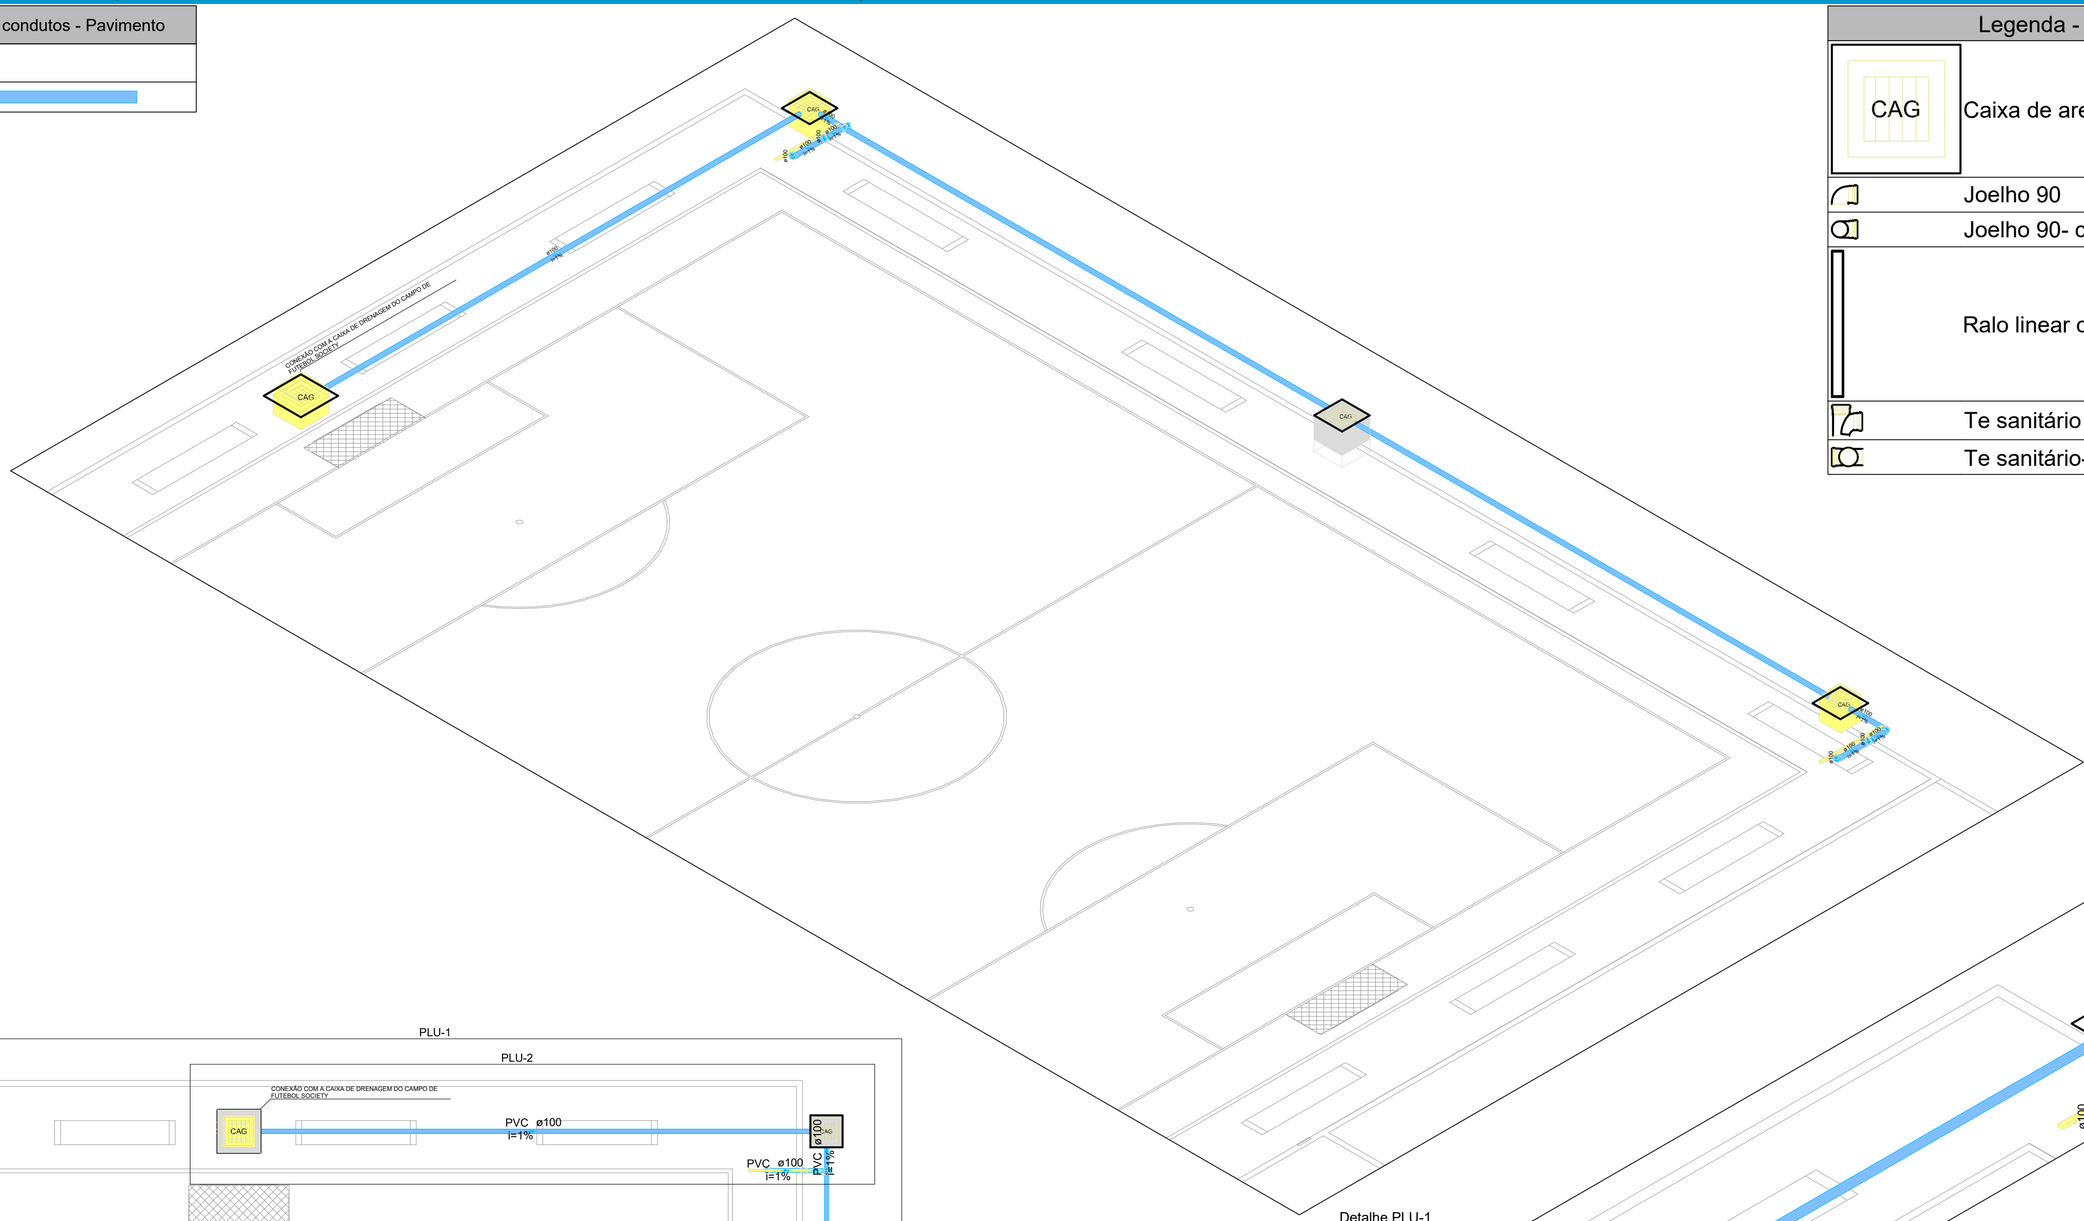


Detalhe PLU-1
Escala 1:25

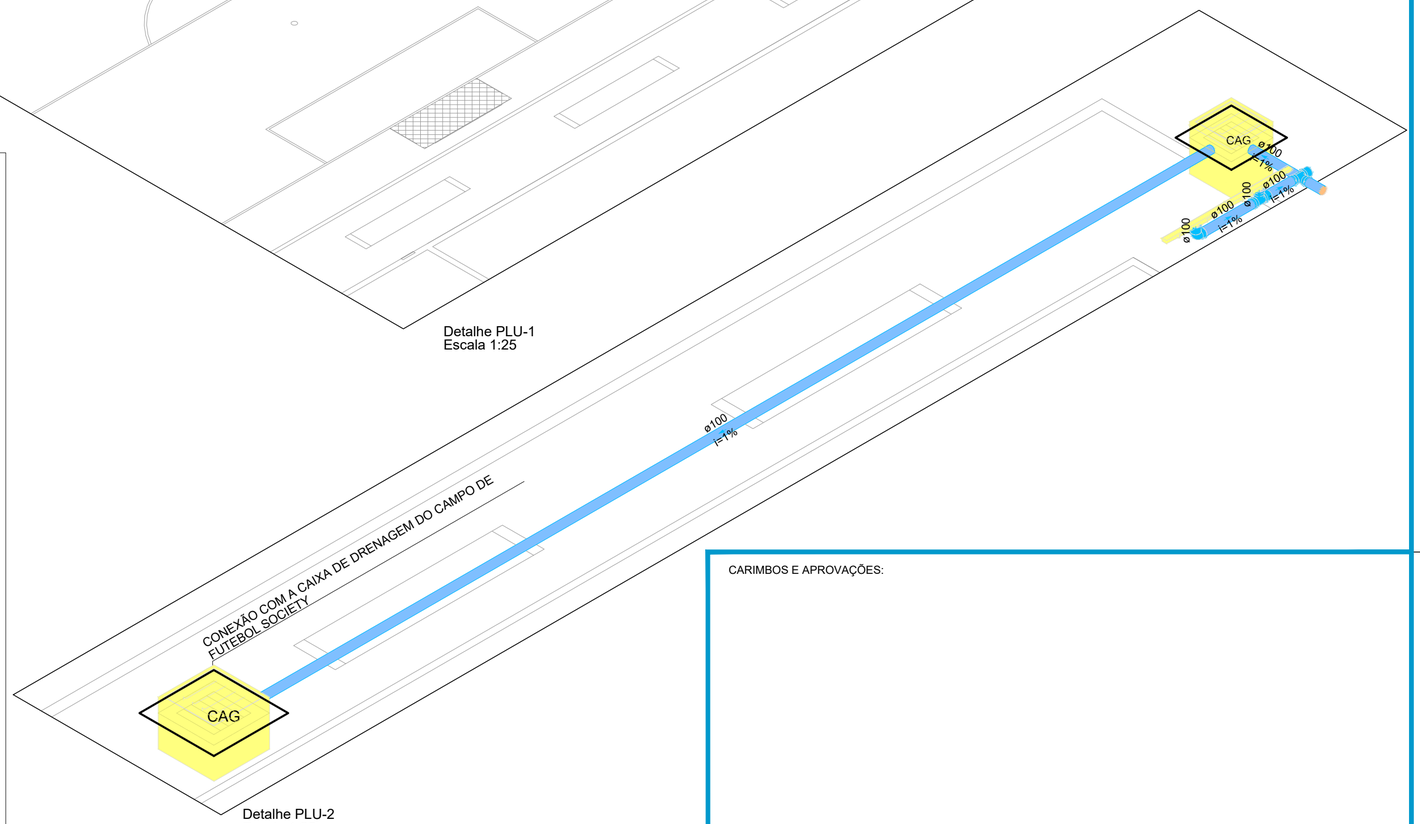

Detalhe PLU-2
Escala 1:25

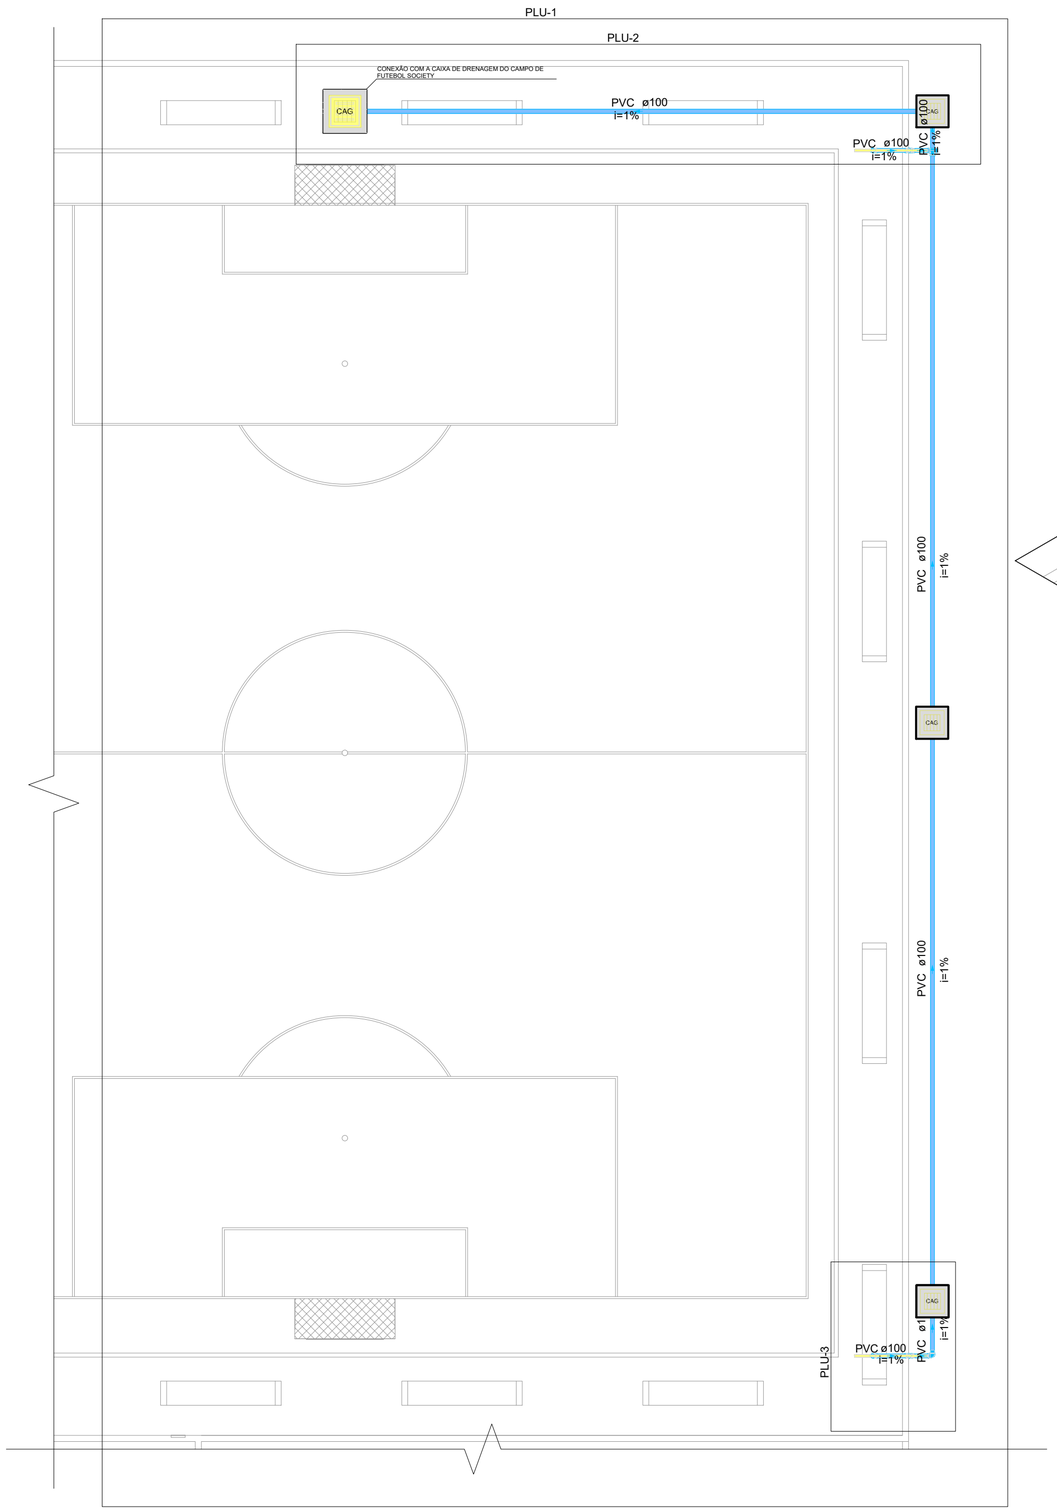

PLANTA PLUVIAL
Escala 1/100

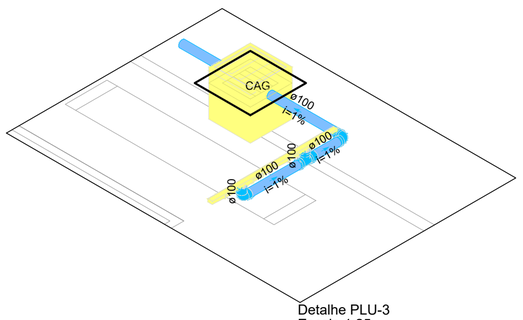

Detalhe PLU-3
Escala 1:25

CARIMBOS E APROVAÇÕES:

ESTADO DE MATO GROSSO
PREFEITURA MUNICIPAL DE RONDONÓPOLIS
SEPPUR - Secretaria Municipal de Pesquisa e Planejamento Urbano

PROJETO PLUVIAL

OBRA:
INSTALAÇÕES DO CENTRO COMUNITÁRIO PEDRA 90

ENDEREÇO:
RUA JOSÉ ZACARIAS THEODORO C/ AVENIDA BATUÍRA QD-19A, LT-1A
LOTEAMENTO PEDRA 90 - RONDONÓPOLIS - MT.

RESPONSÁVEL TÉCNICO PELO PROJETO:
MATEUS VINICIUS DE SOUZA MATOS
Arquiteto e Urbanista CAU N. A313151-3

RESPONSÁVEL TÉCNICO PELA EXECUÇÃO:

NÚMERO DA ART/RRT:
(Nº ART/RRT)

NÚMERO DA ART/RRT:
(Nº ART/RRT)

QUADRO DE ÁREAS

CONTEÚDO

PLANTA PLUVIAL -
DETALHES: PLU-1, PLU-2 E PLU-3

DESENHO:

REVISÃO:
(R / Nº)

DATA:
FEVEREIRO/2026

ESCALA:
INDICADAS

COORDENADAS:
(Nº DAS COORDENADAS)

PRANCHA Nº
01/01

INSTALAÇÕES

SEPPUR (Secretaria Municipal de Pesquisa e Planejamento Urbano de Rondonópolis) Avenida Duque de Caxias, 526- Rondonópolis/MT