




1 FACHADA 1C
ESCALA 1/75

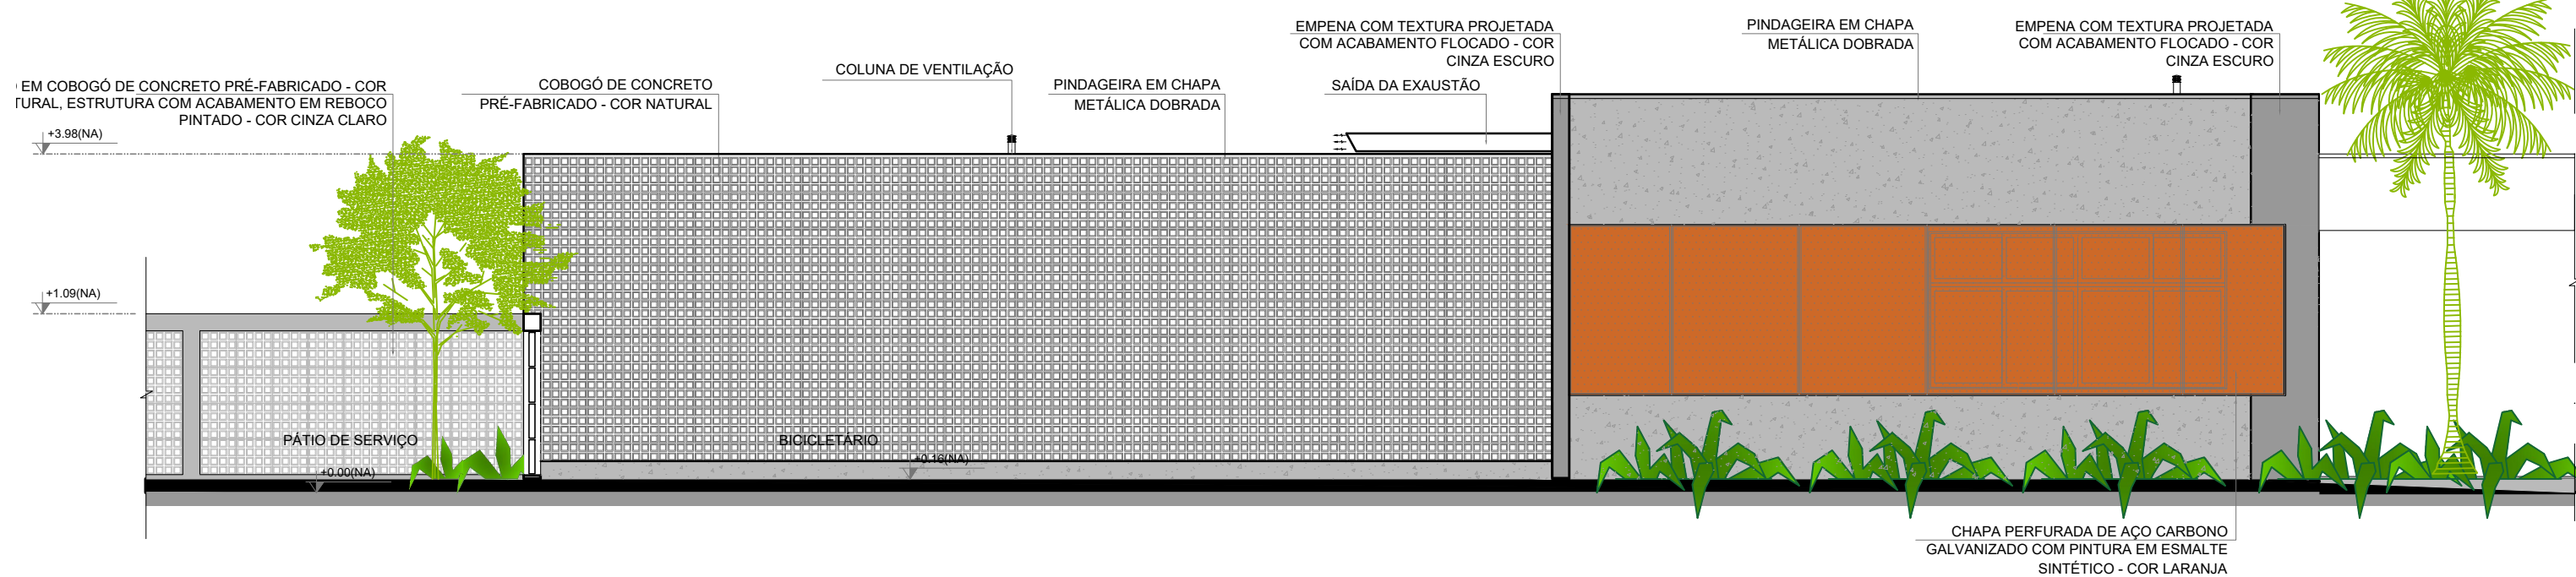


2 FACHADA 1C
ESCALA 1/75

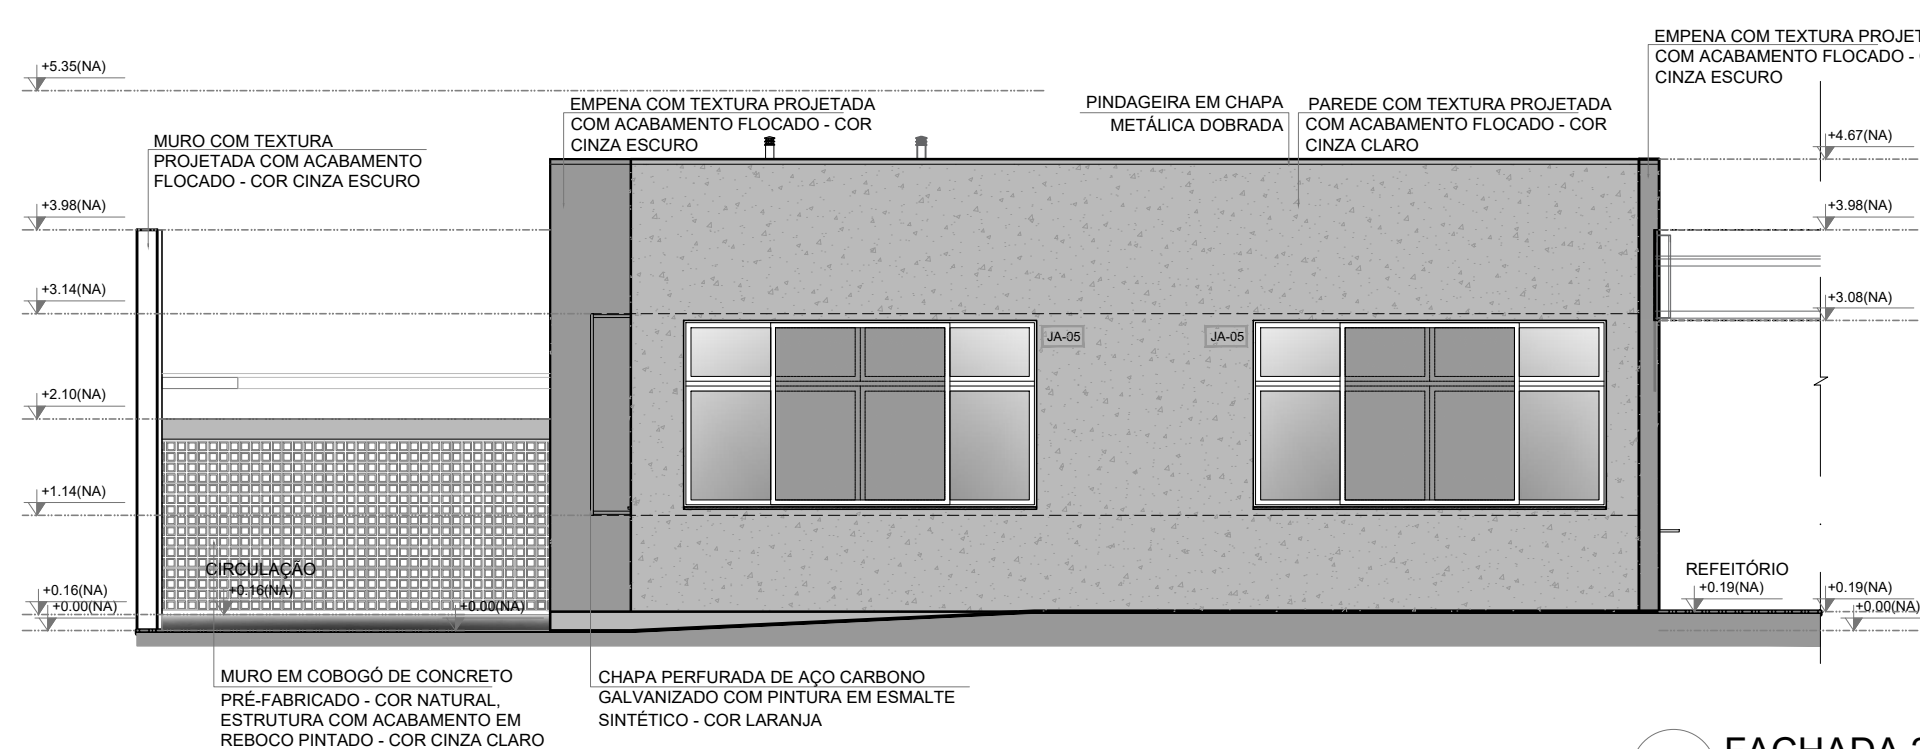


3 FACHADA 2C
ESCALA 1/75

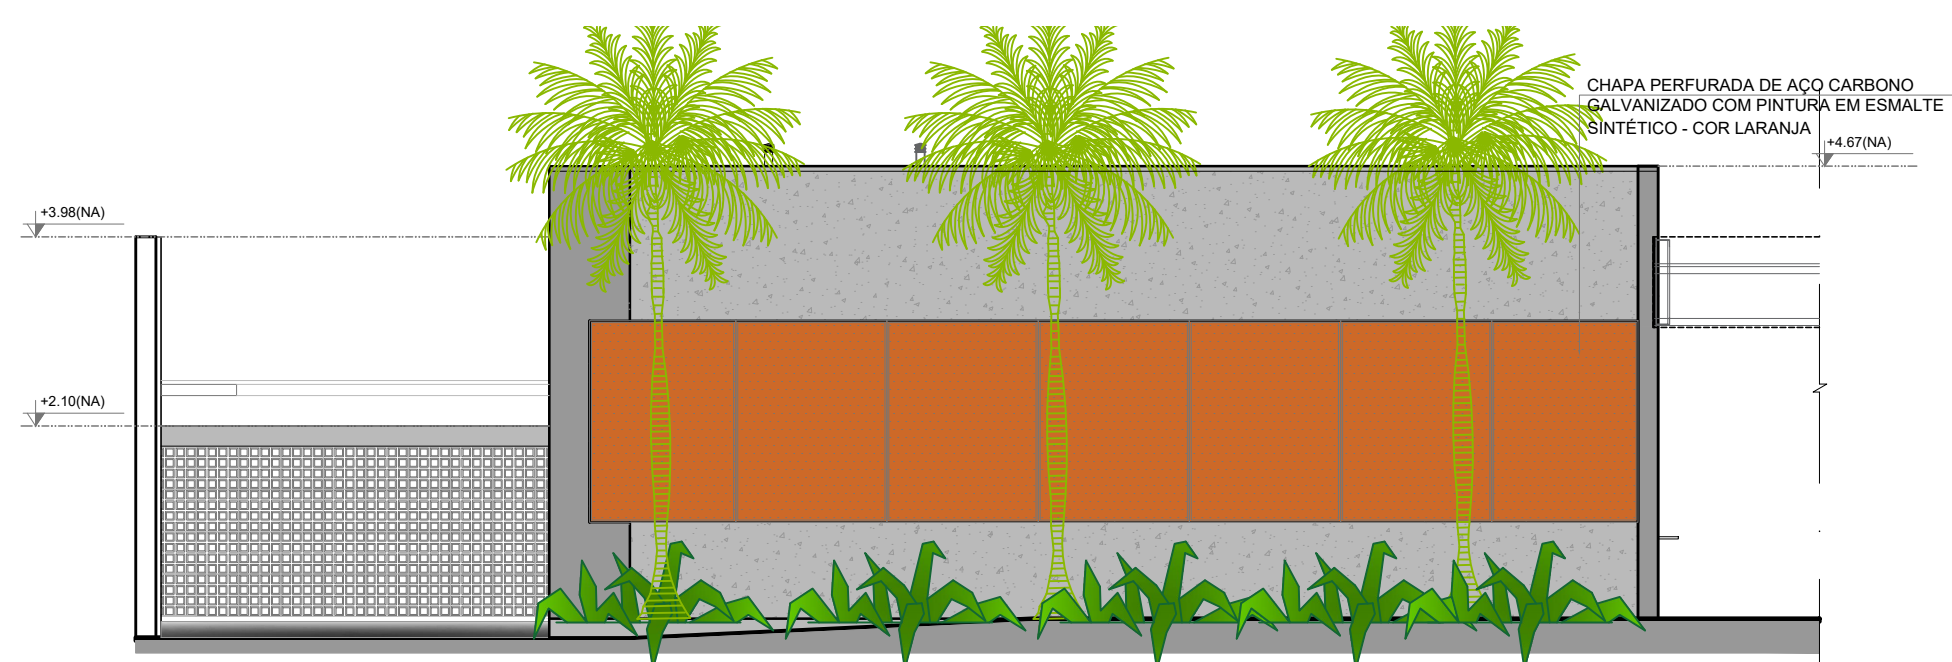


4 FACHADA 2C
ESCALA 1/75

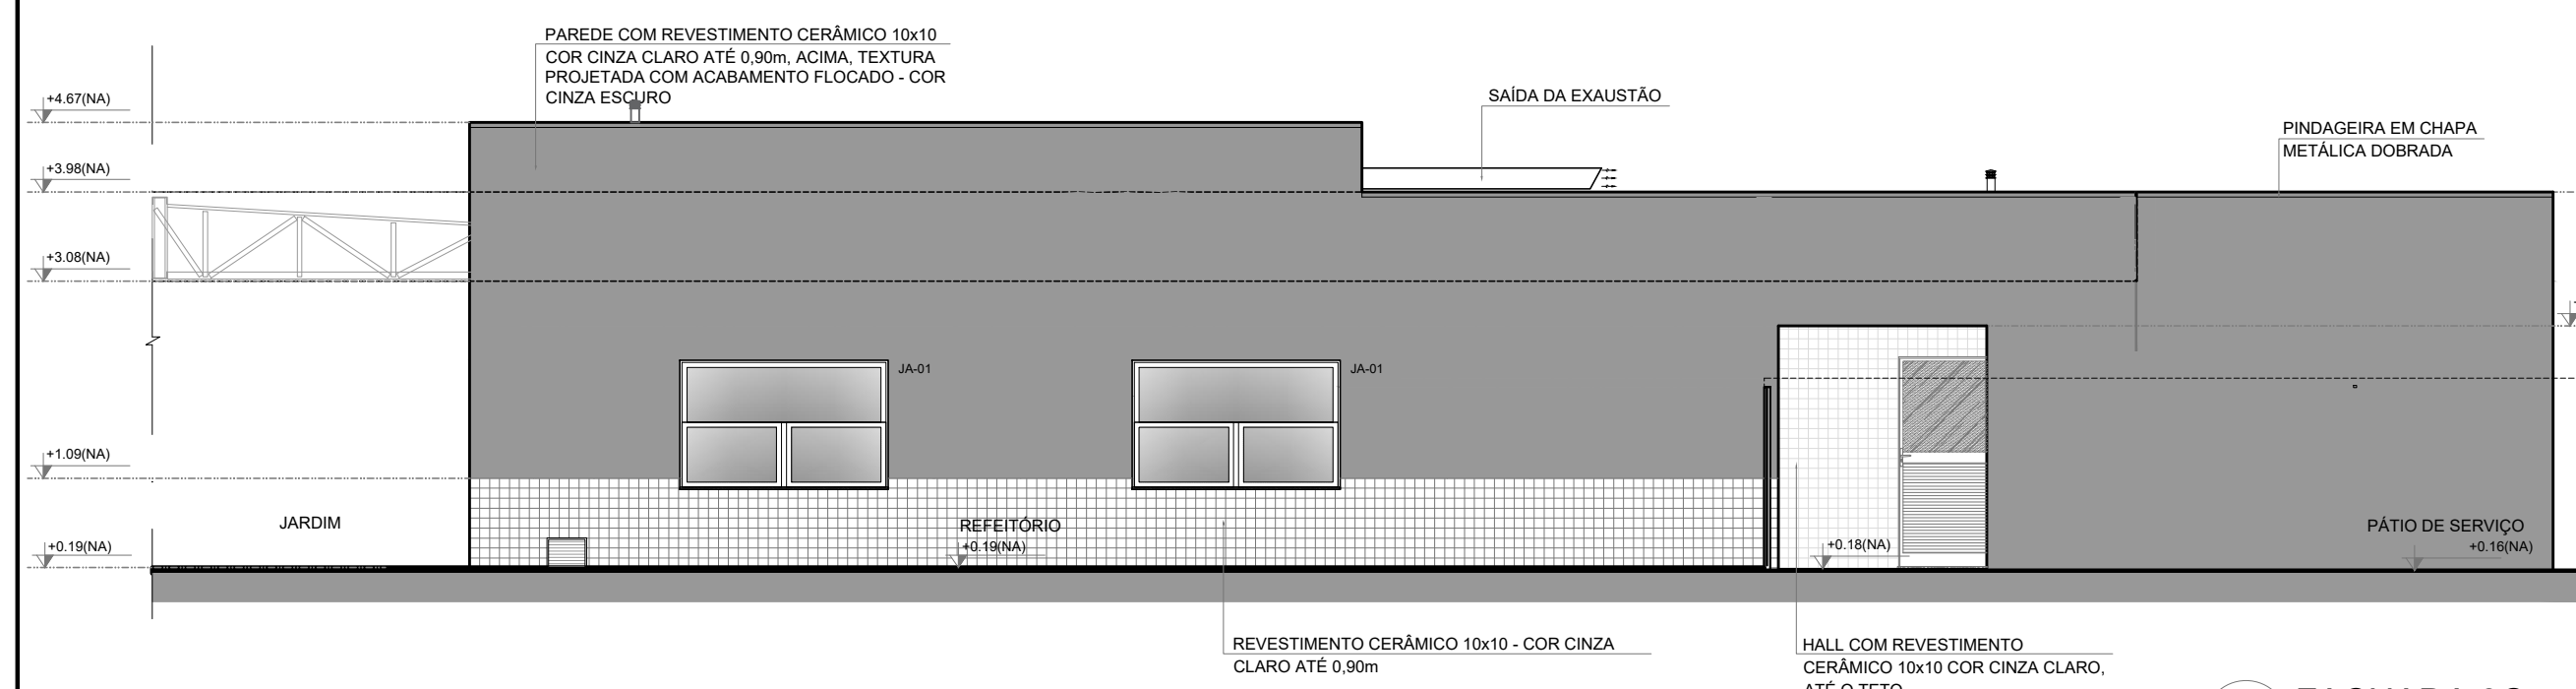


5 FACHADA 3C
ESCALA 1/75

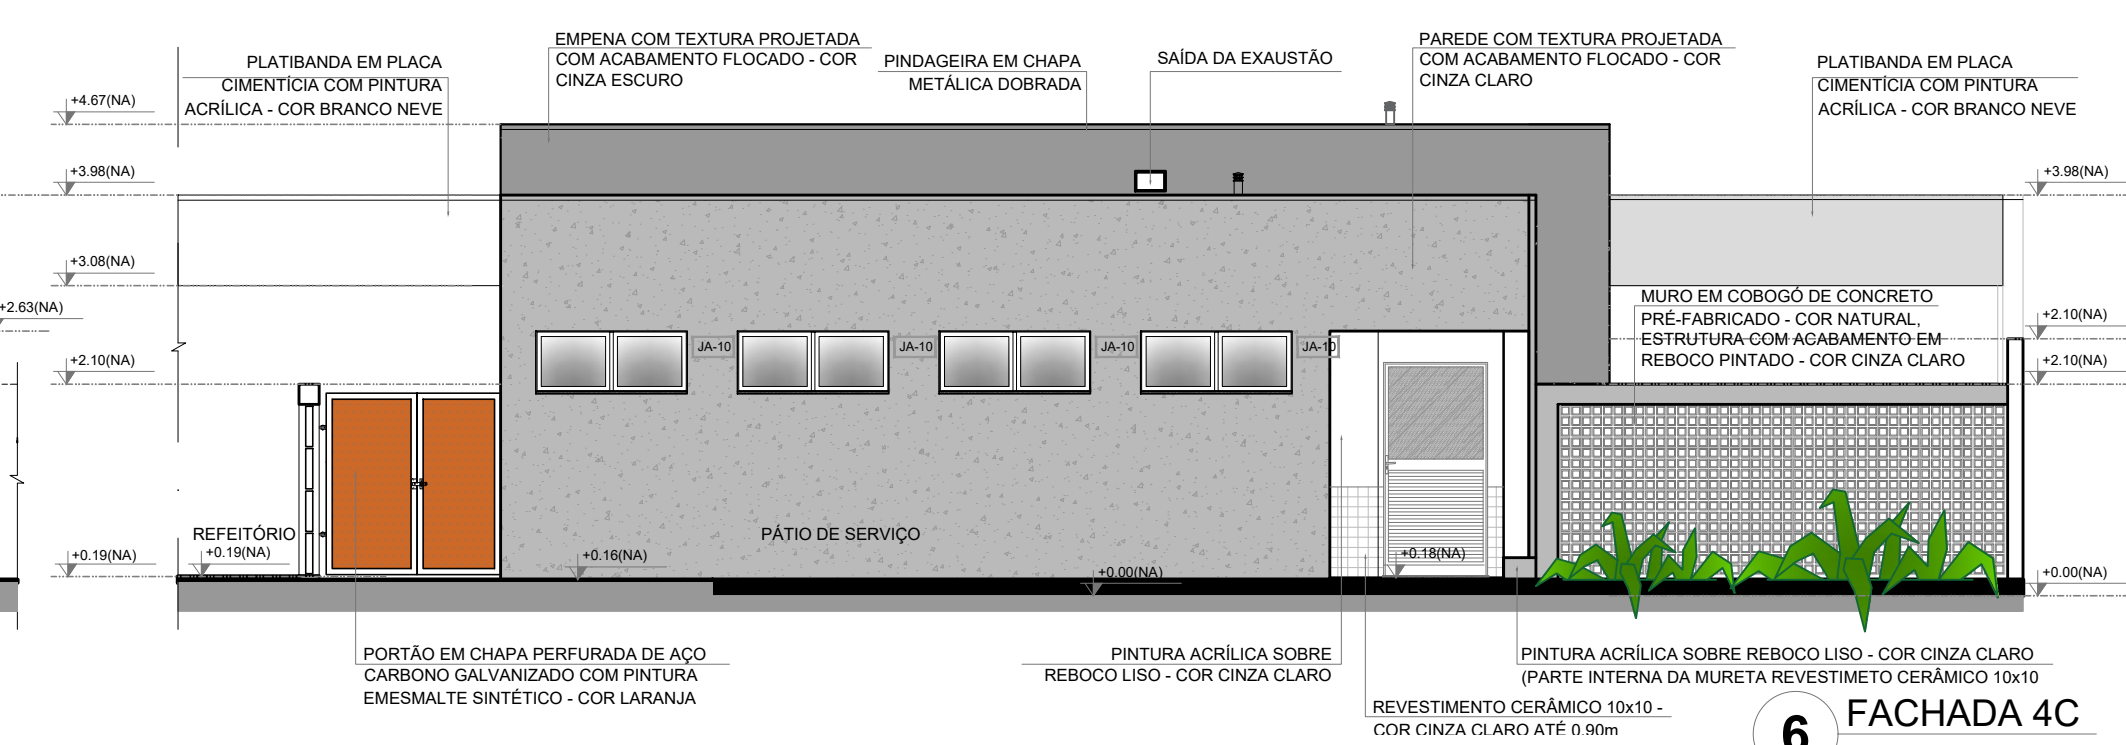


6 FACHADA 4C
ESCALA 1/75

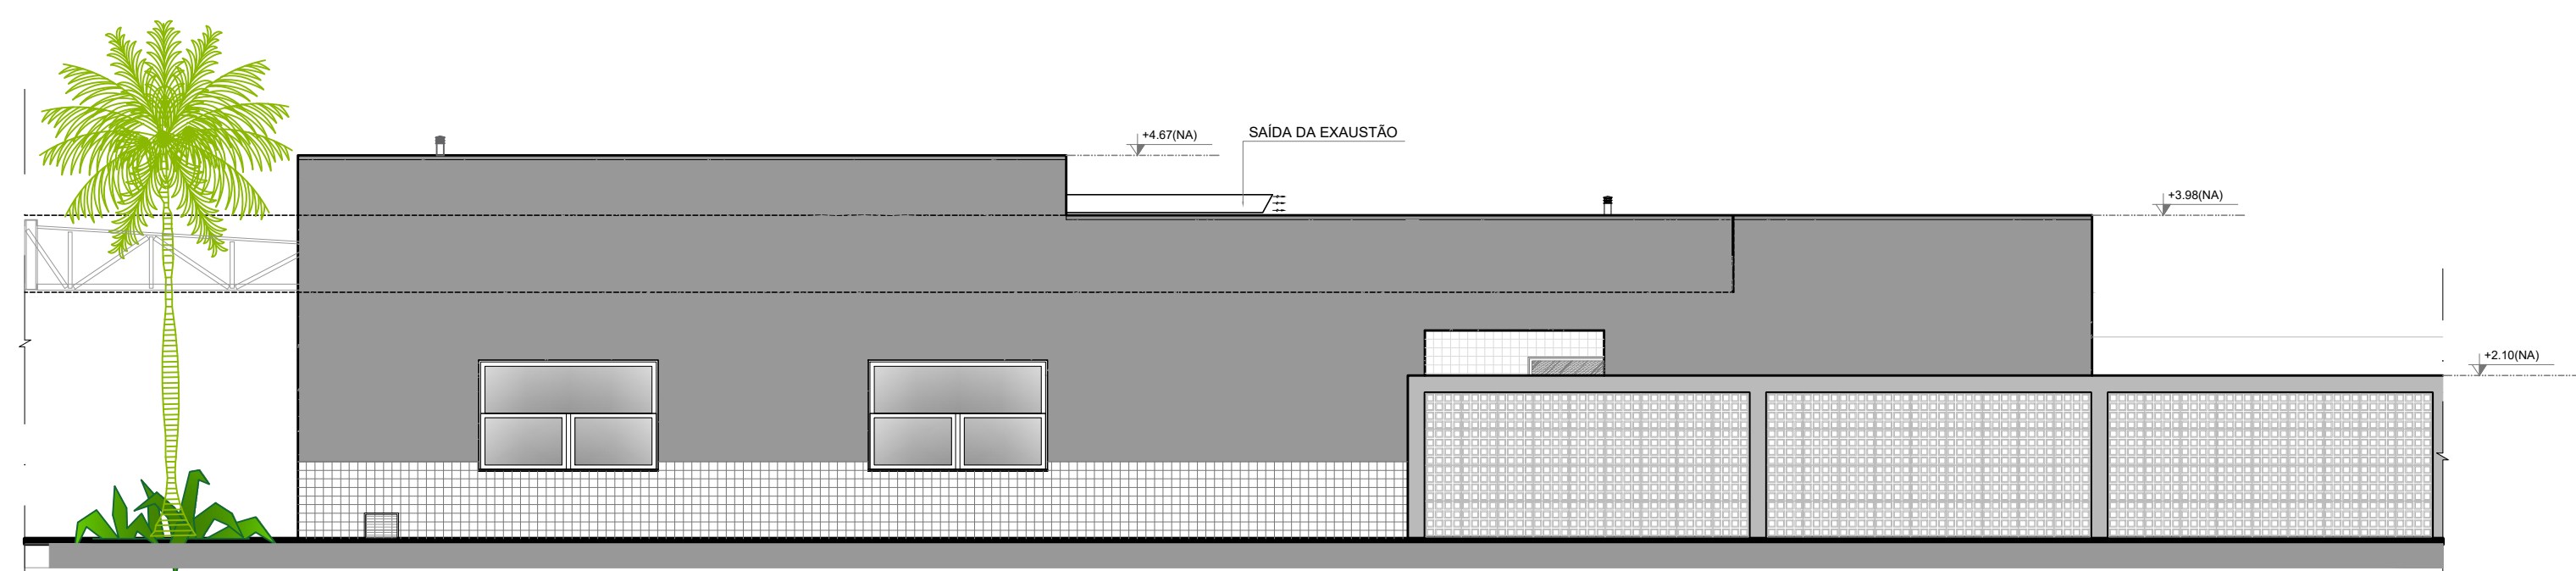

7 FACHADA 3C
ESCALA 1/75

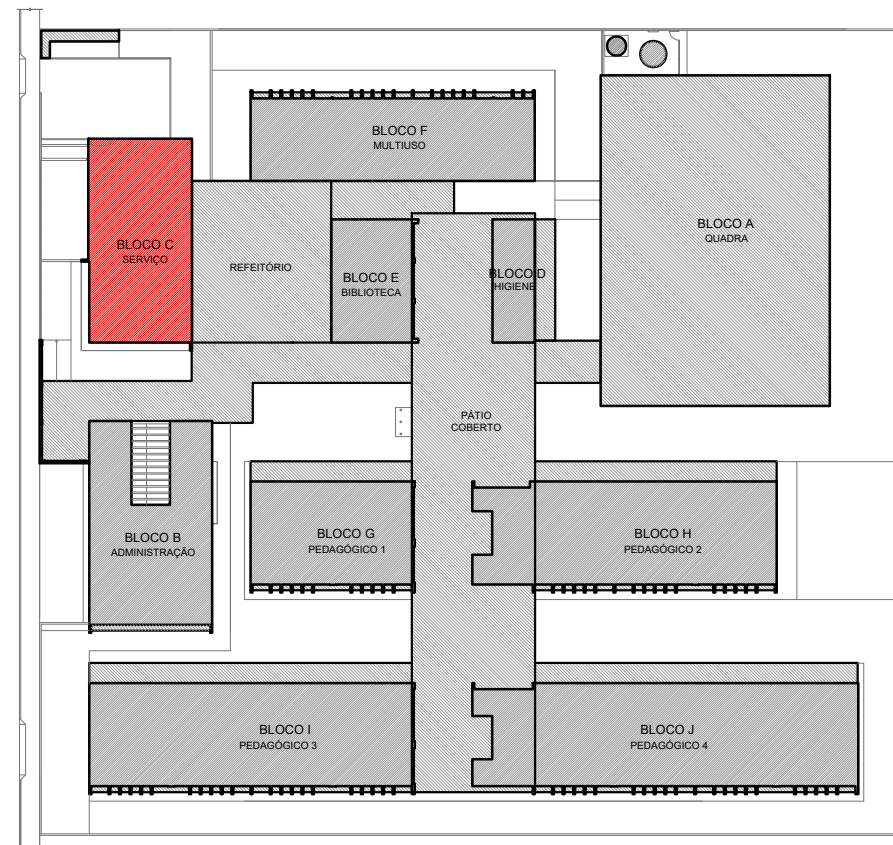

CROQUI DE REFERÊNCIA - IMPLANTAÇÃO

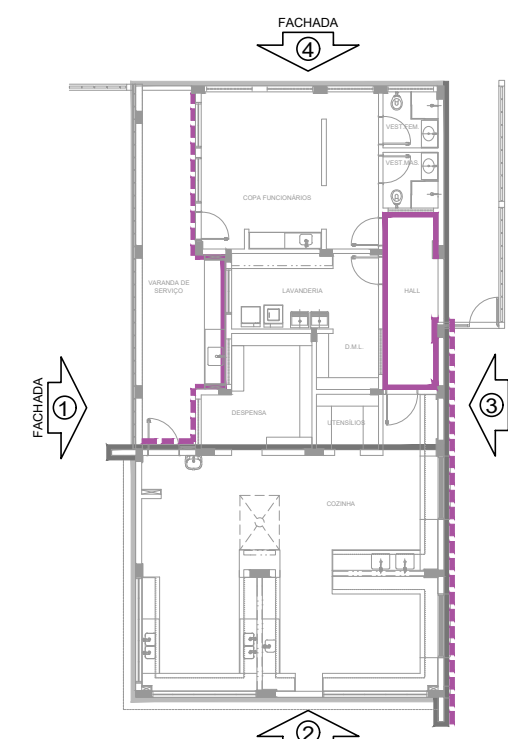

CROQUI DE REFERÊNCIA
BLOCO

- NOTAS**
- MEDIDAS E NÍVEIS EM METROS;
 - VERIFICAR POSIÇÃO EXATA DOS PILARES NO PROJETO ESTRUTURAL;
 - VERIFICAR DETALHES CONSTRUTIVOS PERTINENTES NAS PRANCHAS DE DETALHAMENTO;
 - EM CASO DE CONFLITO DE INFORMAÇÕES ENTRE O PROJETO GRÁFICO E O MEMORIAL DESCRITIVO, PREVALEÇA A INFORMAÇÃO CONTIDA NOS DESENHOS;
 - ALTERAÇÕES NESSE PROJETO SOMENTE COM AUTORIZAÇÃO EXPRESSA DO FNDE

- REFERÊNCIAS:
- PLANILHA DE QUANTITATIVOS
 - MEMORIAL DESCRITIVO E ESPECIFICAÇÕES TÉCNICAS (MARCAS) FABRICANTES DE MATERIAIS RELACIONADOS AOS PROJETOS CONSTITUEM-SE APENAS COMO REFERÊNCIA. O FNDE NÃO DIRECIONA A ESCOLHA DE MARCAS E NÃO MANTÉM CADASTRO DE FABRICANTES).

LEGENDA SIMBOLOGIA

- GRADIL METÁLICO PARA JARDIM VERTICAL**

- PASTILHA CERÂMICA (10x10) - COR CINZA CLARO
ACABAMENTO ACETINADO (ATÉ O TETO)

- ■ ■ ■ ■ PASTILHA CERÂMICA (10x10) - COR CINZA CLARO
ACABAMENTO ACETINADO (H= 0.90m) + PINTURA
ACRÍLICA SOBRE REBOCO LISO - COR CINZA CL.
(ACIMA DE 0.90m)

- TEXTURA PROJETADA COM ACABAMENTO FLOC.
- COR BRANCO NEVE

- TEXTURA PROJETADA COM ACABAMENTO FLOCADO
- COR CINZA CLARO

- TEXTURA PROJETADA COM ACABAMENTO FLOCADO
- COR CINZA ESCURO

- PINTURA ACRÍLICA SOBRE REBOCO LISO - COR LARANJA

- PINTURA ACRÍLICA SOBRE REBOCO LISO - COR CINZA CLARO**

Nº	DATA	DESCRIÇÃO
CONTROLE DE REVISÕES		

 FNDE <i>Fundo Nacional de Desenvolvimento da Educação</i>		MINISTÉRIO DA EDUCAÇÃO	
PROJETO PADRÃO - FNDE			
PROPRIETÁRIO: _____			
ENDEREÇO: _____			
MUNICÍPIO - UF: _____			
_____ PROPRIETÁRIO			
_____ RESP. TÉCNICO		_____ CREA	
_____ AUTOR DO PROJETO		_____ CAU	
DLFO		CREA	
		RA	

ESCOLA 13 SALAS DE AULA - MODELO TÉRREO
PROJETO DE ARQUITETURA

COORDENAÇÃO CGEST - Coordenação Geral de Infraestrutura Educcional	FACHADAS BLOCO C - SERVIÇO		ARQ
	REVISÃO R.00	ESCALA 1/75	
FORMATO A1 (841x594)	DATA EMISSÃO JANEIRO/2022		