
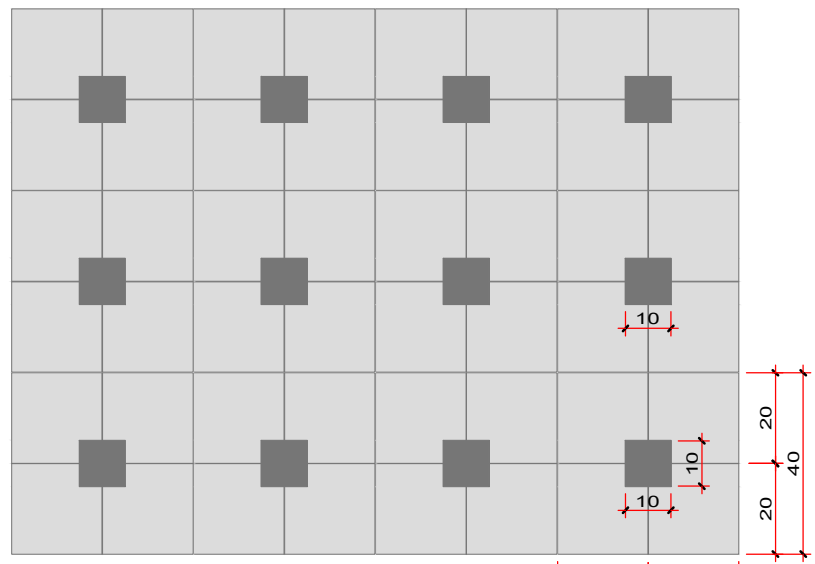
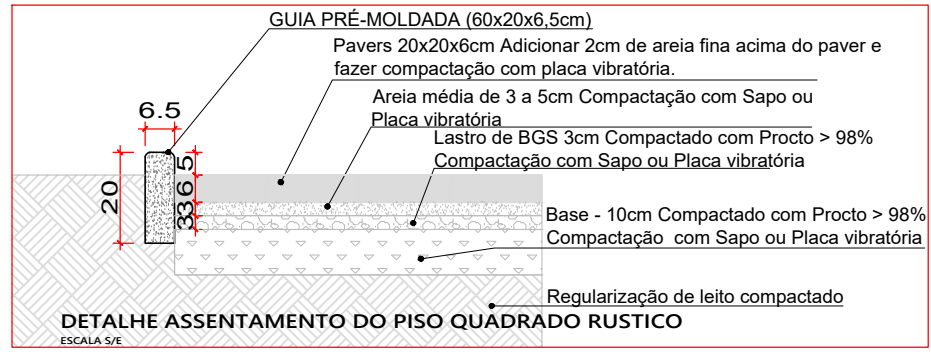


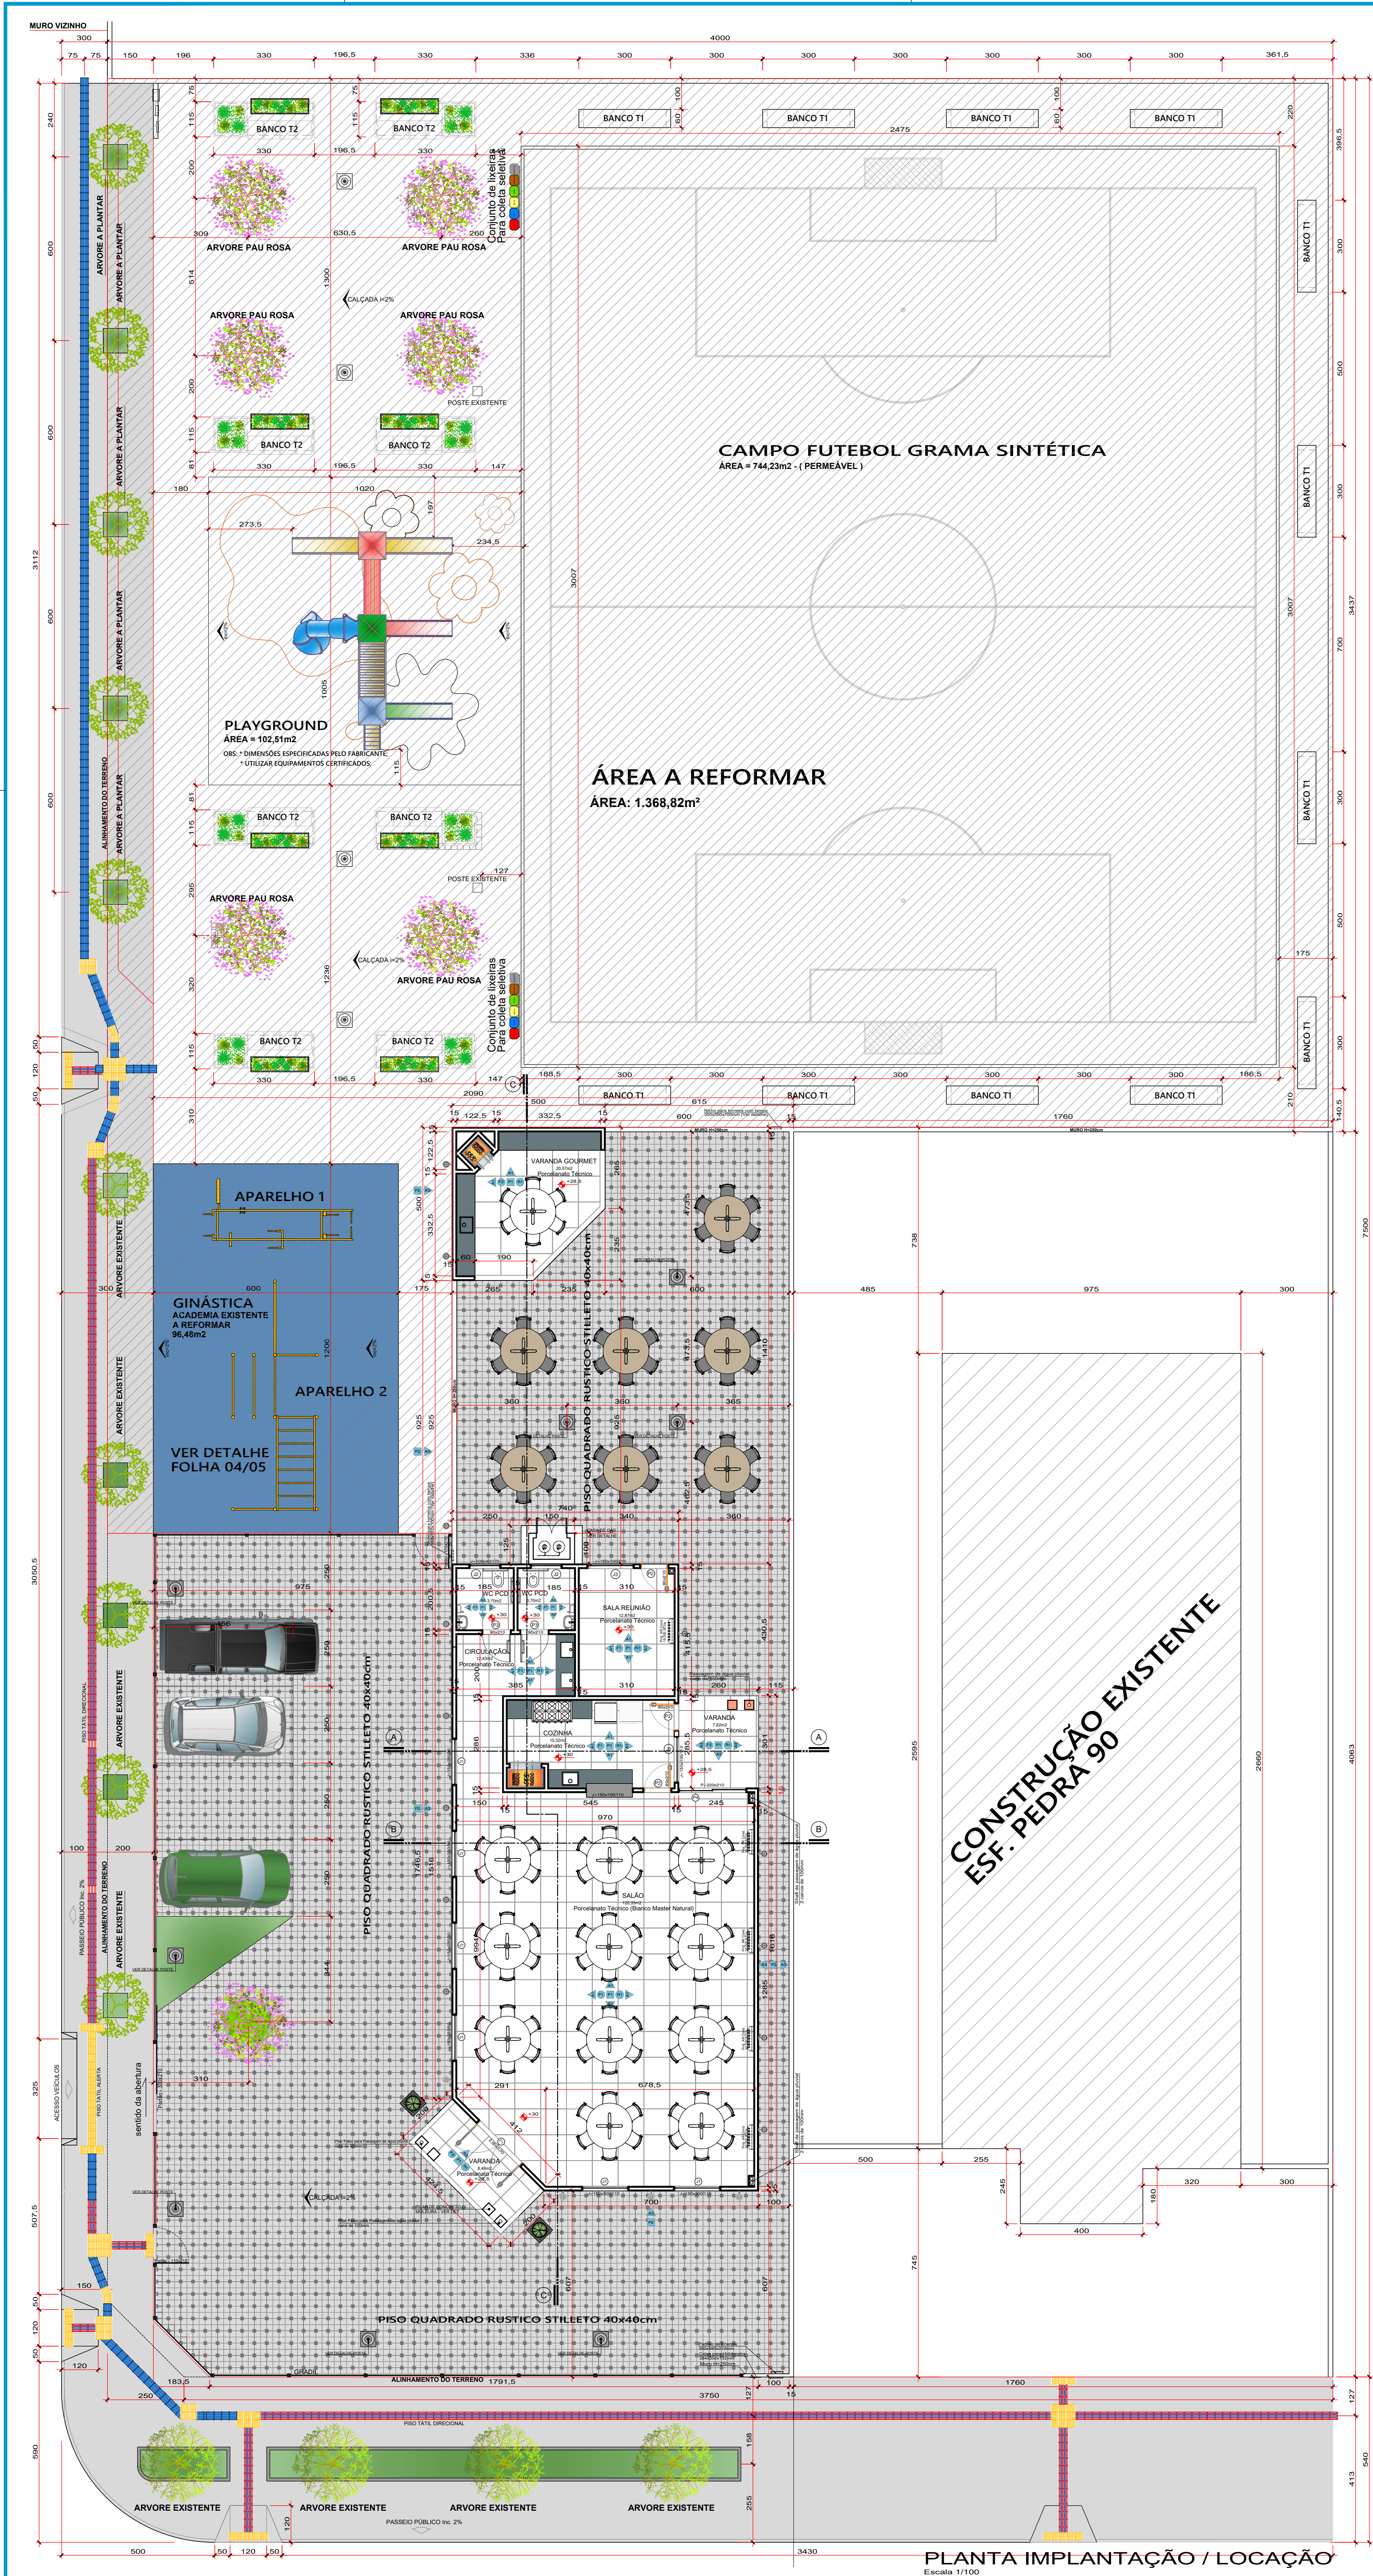

PISO QUADRADO RUSTICO STILETTO 40x40cm

DETALHE POSTES

DESCRIÇÃO TÉCNICA - POSTE FORTALEZA PT 241

Material:
Poste confeccionado em alumínio fundido de alta resistência, com acabamento em pintura eletrolítica na cor e detalhar. O material proporciona excelente durabilidade, resistência à corrosão e baixa manutenção, ideal para uso em ambientes externos.

Composição:



- Base: existente em alumínio fundido com dimensões de 31 x 31 cm, projetada para fixação firme ao solo.
- Corpo (Póster): confeccionado em alumínio fundido, com circunferência média de 47 cm.
- Capô: Polímero, com altura total de 70 cm, diâmetro máximo de 40 cm e boca de 20 cm.
- Altura total de conjunto: 4,15 m.

Características adicionais:

- Permite alinhamento interno para ventar e componentes elétricos.
- Compatível com diversos tipos de lâmpadas LED ou vapor metálicas, conforme especificação do cliente.
- Design clássico com acabamento ornamental, indicado para praças, jardins, calçadas, condomínios e áreas públicas.


Acabamento:
Pintura eletrolítica a pó (políster) com tratamento anticorrosivo, proporcionando alta resistência a intempéries e à radiação UV.

Fixação:
Fixado por chumbador ou Parafuso com bucha, conforme a necessidade de instalação.

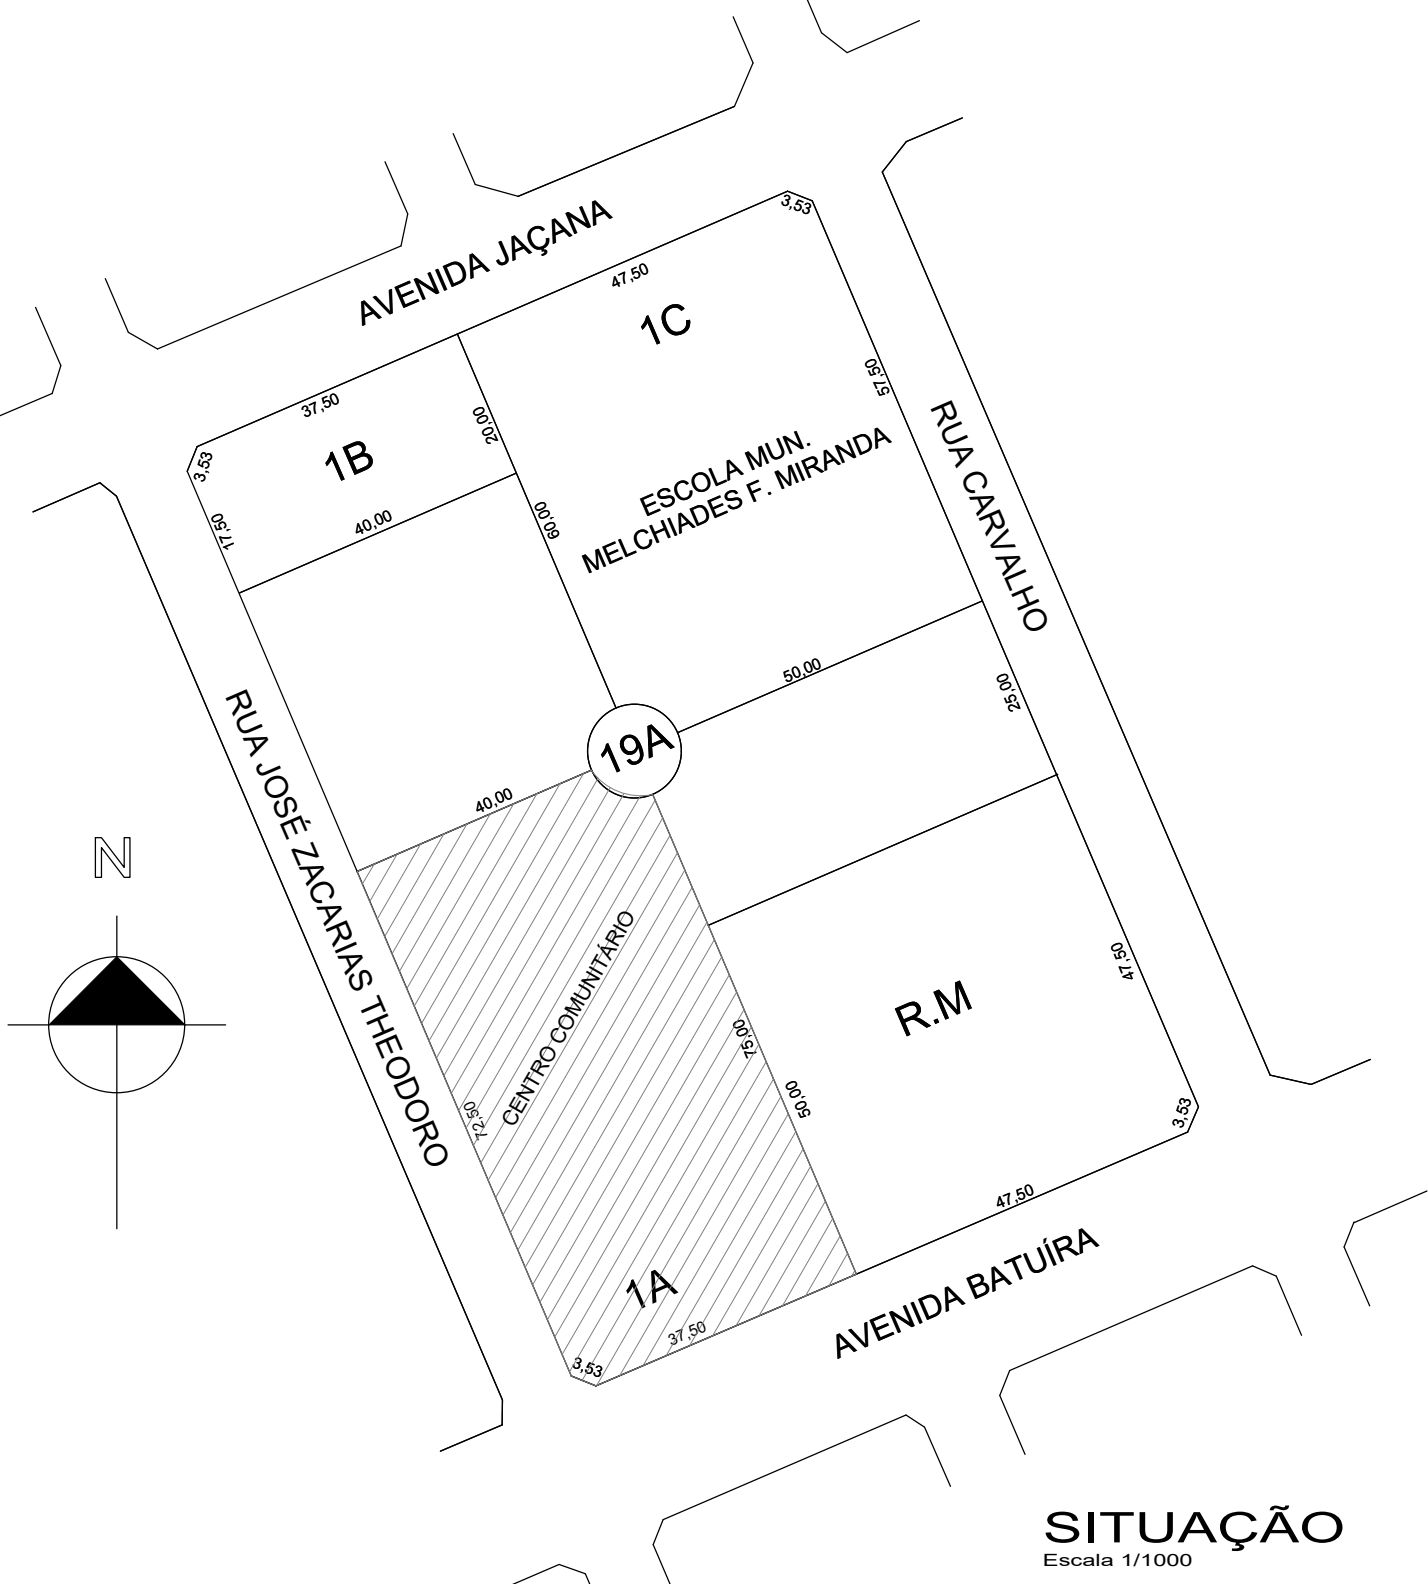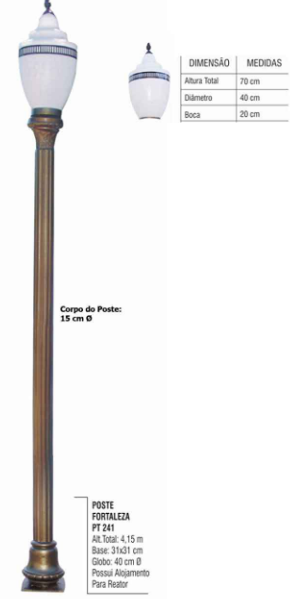

LEGENDA DE ÁREAS POR SETOR		
DESCRIÇÃO	ÁREAS (m²)	
TERRENO CENTRO COMUNITÁRIO	2.996,88m²	
CONSTRUÇÃO EXIST. A REFORMAR (PRAÇA)	1.517,86m²	
ÁREA CONSTRUÇÃO NOVA (DESCOBERTA)	219,66m²	
EXISTENTE ÁREA COBERTA (ESF)	535,49m²	
EXISTENTE ÁREA LIVRE DESCOBERTA (ESF)	264,92m²	
ÁREAS DE PISOS A REFORMAR		
GRAMA ESMERALDA (CANTEIROS)	28,00m²	
PISO QUADRADO RUSTICO A CONSTRUIR	494,24m²	
CALÇADA A CONSTRUIR	169,52m²	
PISO ALERTA (CALÇADA)	3,61m²	
PISO TATIL (CALÇADA)	11,57m²	

LEGENDA DE PAISAGISMO				
Símbolo	Nome Científico	Nome Popular	Quant.	Foto
BLENCO DE ÁRVORES				
	Cupressus sempervirens	Cipreste Italiano	2 Unidades	
	Physocalymma scaberrimum	Aticá	1 Unidades	
	Arvores Existente		5 Unidades	
BLENCO DE FORRAÇÕES E HERBÁCEAS				
	Zoyia Japonica	Gramma Esmeralda	28m²	

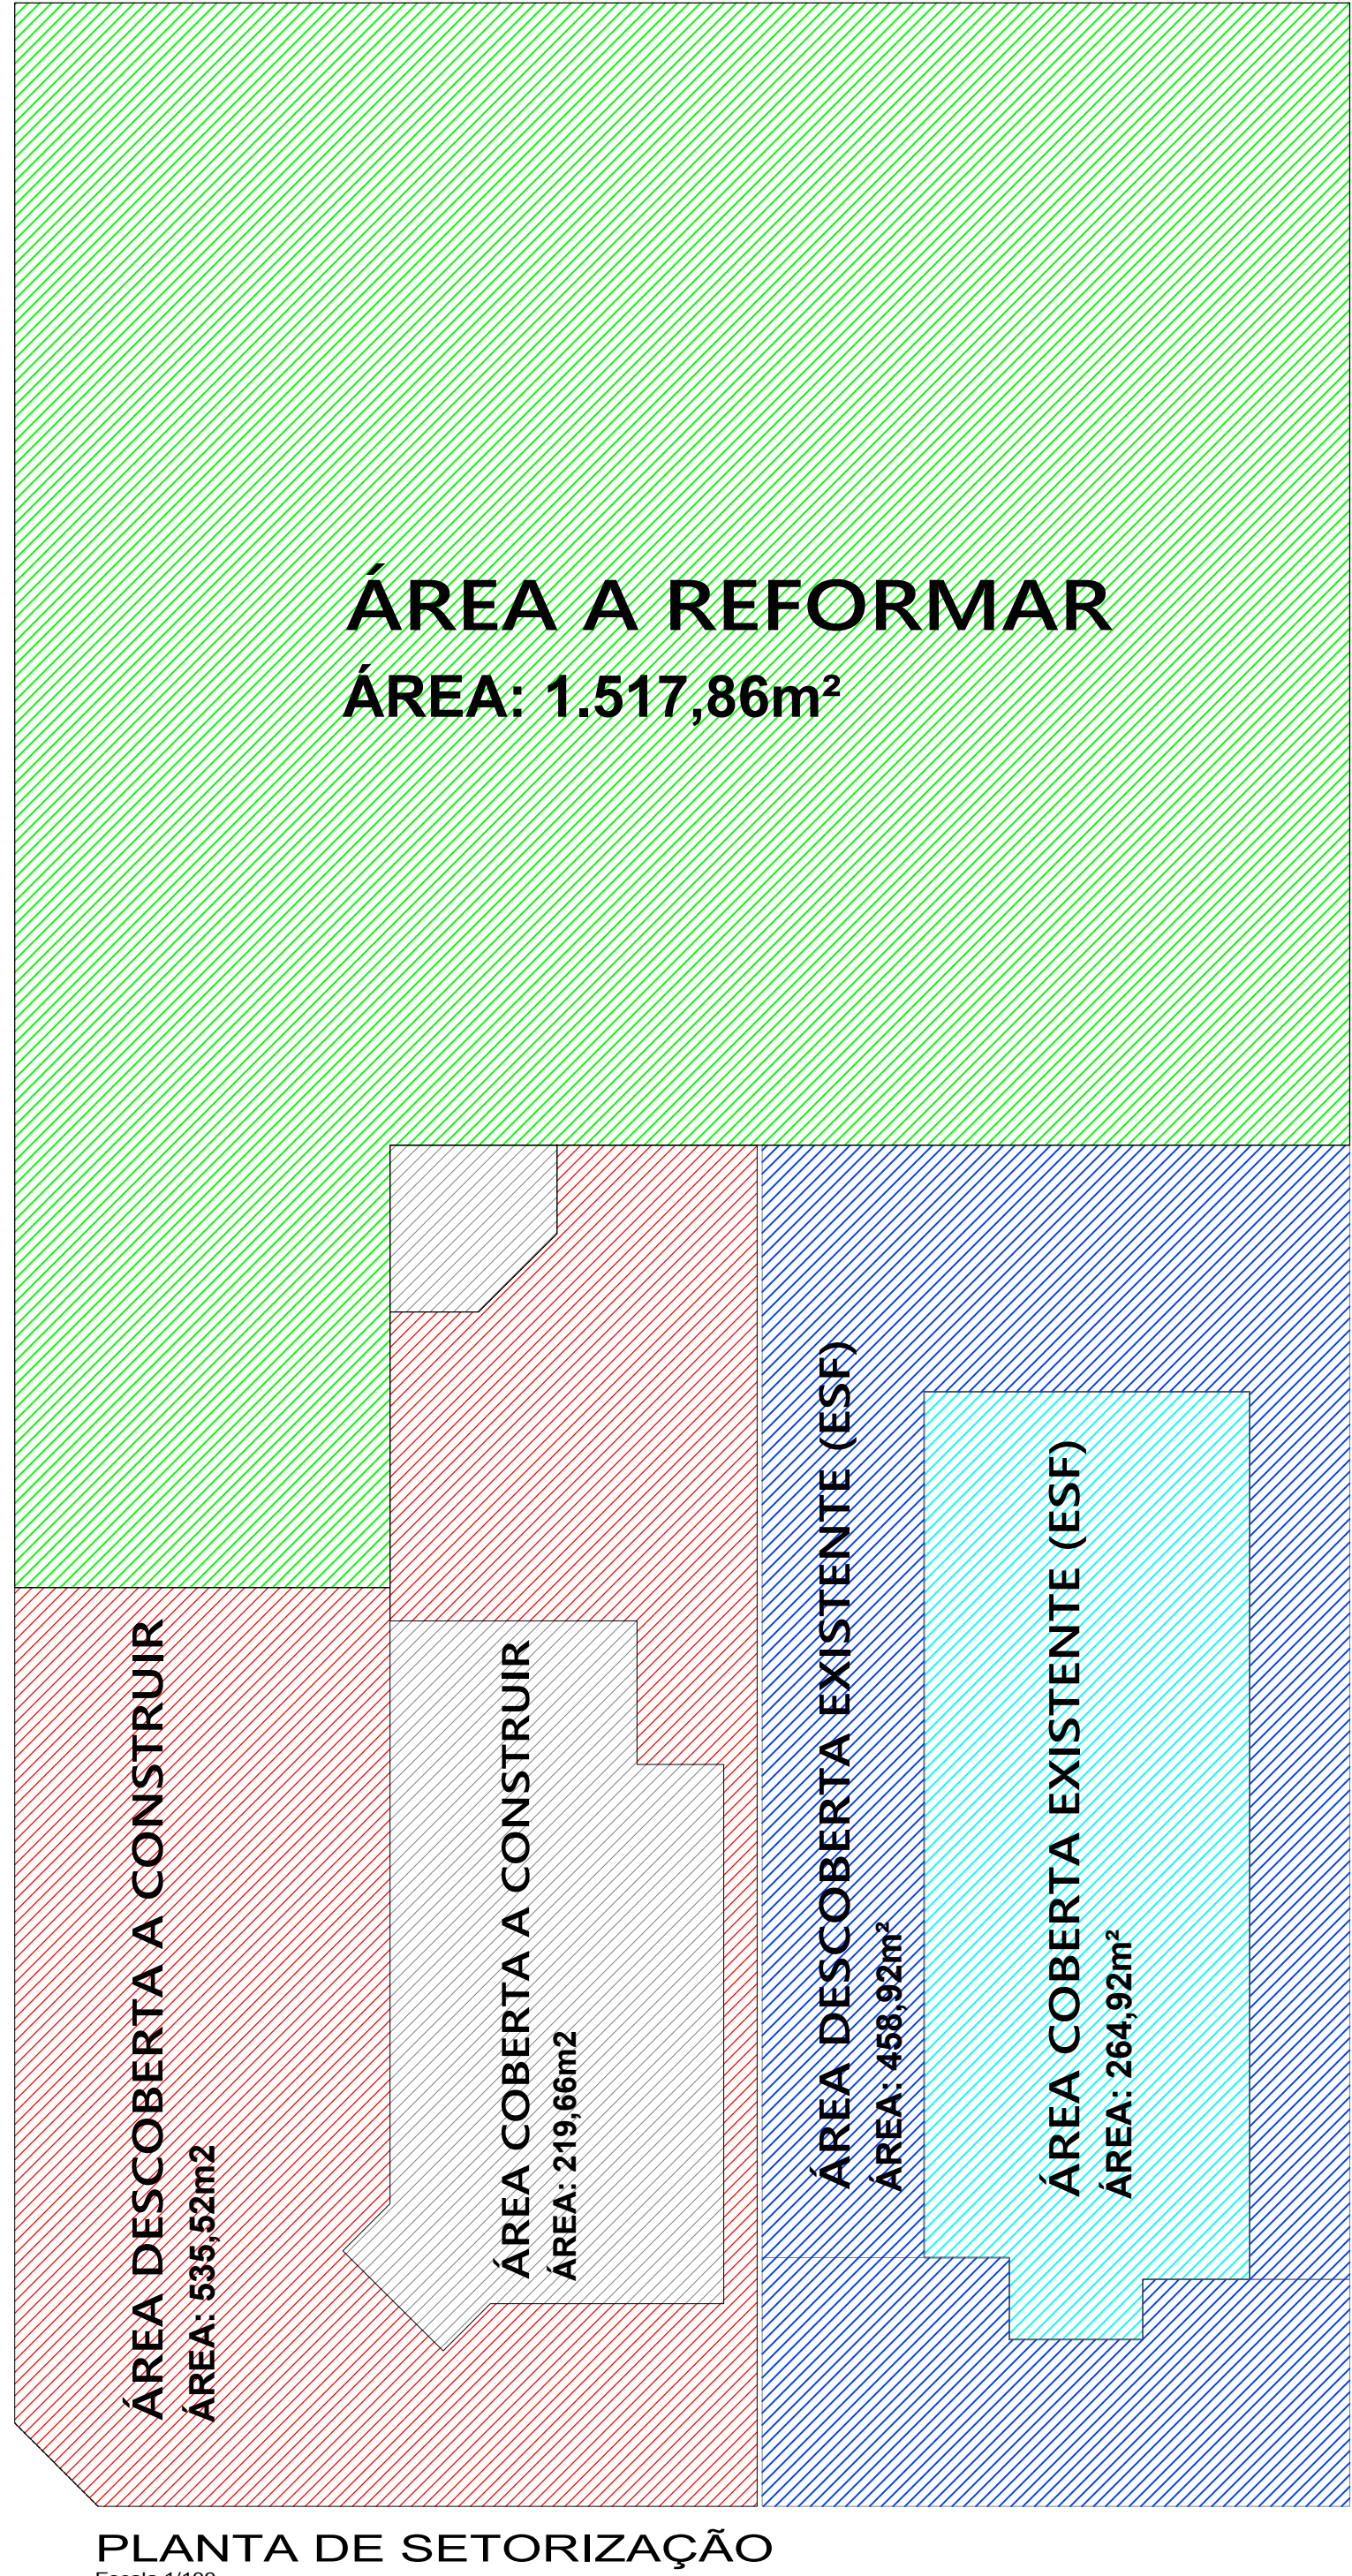

PLANTA DE SETORIZAÇÃO

CARIMBOS E APROVAÇÕES:

ESTADO DE MATO GROSSO
PREFEITURA MUNICIPAL DE RONDONÓPOLIS
SEPPUR - Secretaria Municipal de Pesquisa e Planejamento Urbano

CENTRO COMUNITÁRIO PEDRA 90

OBRA: DEMOLIÇÃO E CONSTRUÇÃO

ENDEREÇO: RUA JOSÉ ZACARIAS THEODORO ESQ. C/ AVENIDA BATUÍRA QD-19A, LT-1A LOTEAMENTO PEDRA 90 - RONDONÓPOLIS - MT.

AUTOR PROJETO: MATEUS VINÍCIUS DE SOUZA MATOS Arquiteto e Urbanista - CAU N.º A31351-3

RESPONSÁVEL TÉCNICO PELA EXECUÇÃO: [Signature]

NÚMERO DA ART/RRT: (Nº ART/RRT)

NÚMERO DA ART/RRT: (Nº ART/RRT)

QUADRO DE ÁREAS	CONTEÚDO
TERRENO CENTRO COMUNITÁRIO 2.996,88m²	PLANTA BAIXA/LOCAÇÃO
CONSTRUÇÃO EXIST. (ESF PEDRA 90) 119,21 m²	SITUAÇÃO - PLANTA A DEMOLIR
ÁREA LIVRE DESCOBERTA 219,66m²	PLANTA DE SETORIZAÇÃO
ÁREA TOTAL DA CONSTRUÇÃO 484,58m²	DETALHE PISO RUSTICO
CAMPO GRAMA SINTÉTICA 744,23m²	
PLAYGROUND A REFORMAR 102,91m²	
ACADEMIA EXIST. A REFORMAR 96,48m²	
PISO RUSTICO STILETTO 1.006,46m²	
ÁREA PERMEÁVEL 744,23m²	
TAXA DE OCUPAÇÃO 16,17%	
COEFICIENTE APROVEITAMENTO 0,101	

DESENHO: [Signature]

REVISÃO: (R / N°)

DATA: FEVEREIRO/2026

ESCALA: INDICADA

COORDENADAS: (Nº DAS COORDENADAS)

PRANCHA Nº 02/05

SEPPUR (Secretaria Municipal de Pesquisa e Planejamento Urbano de Rondonópolis) Avenida Duque de Caxias, 526 - Rondonópolis/MT