



## DETALHE DA CASA DE GÁS


ESCALA: S/E

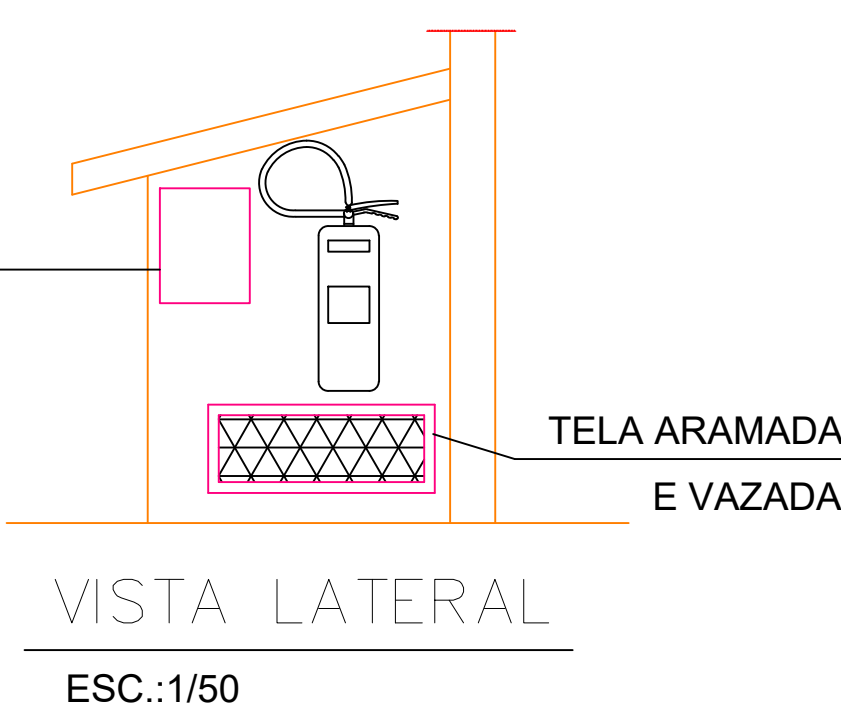


DETALHES DE INSTALAÇÃO S/ESC.

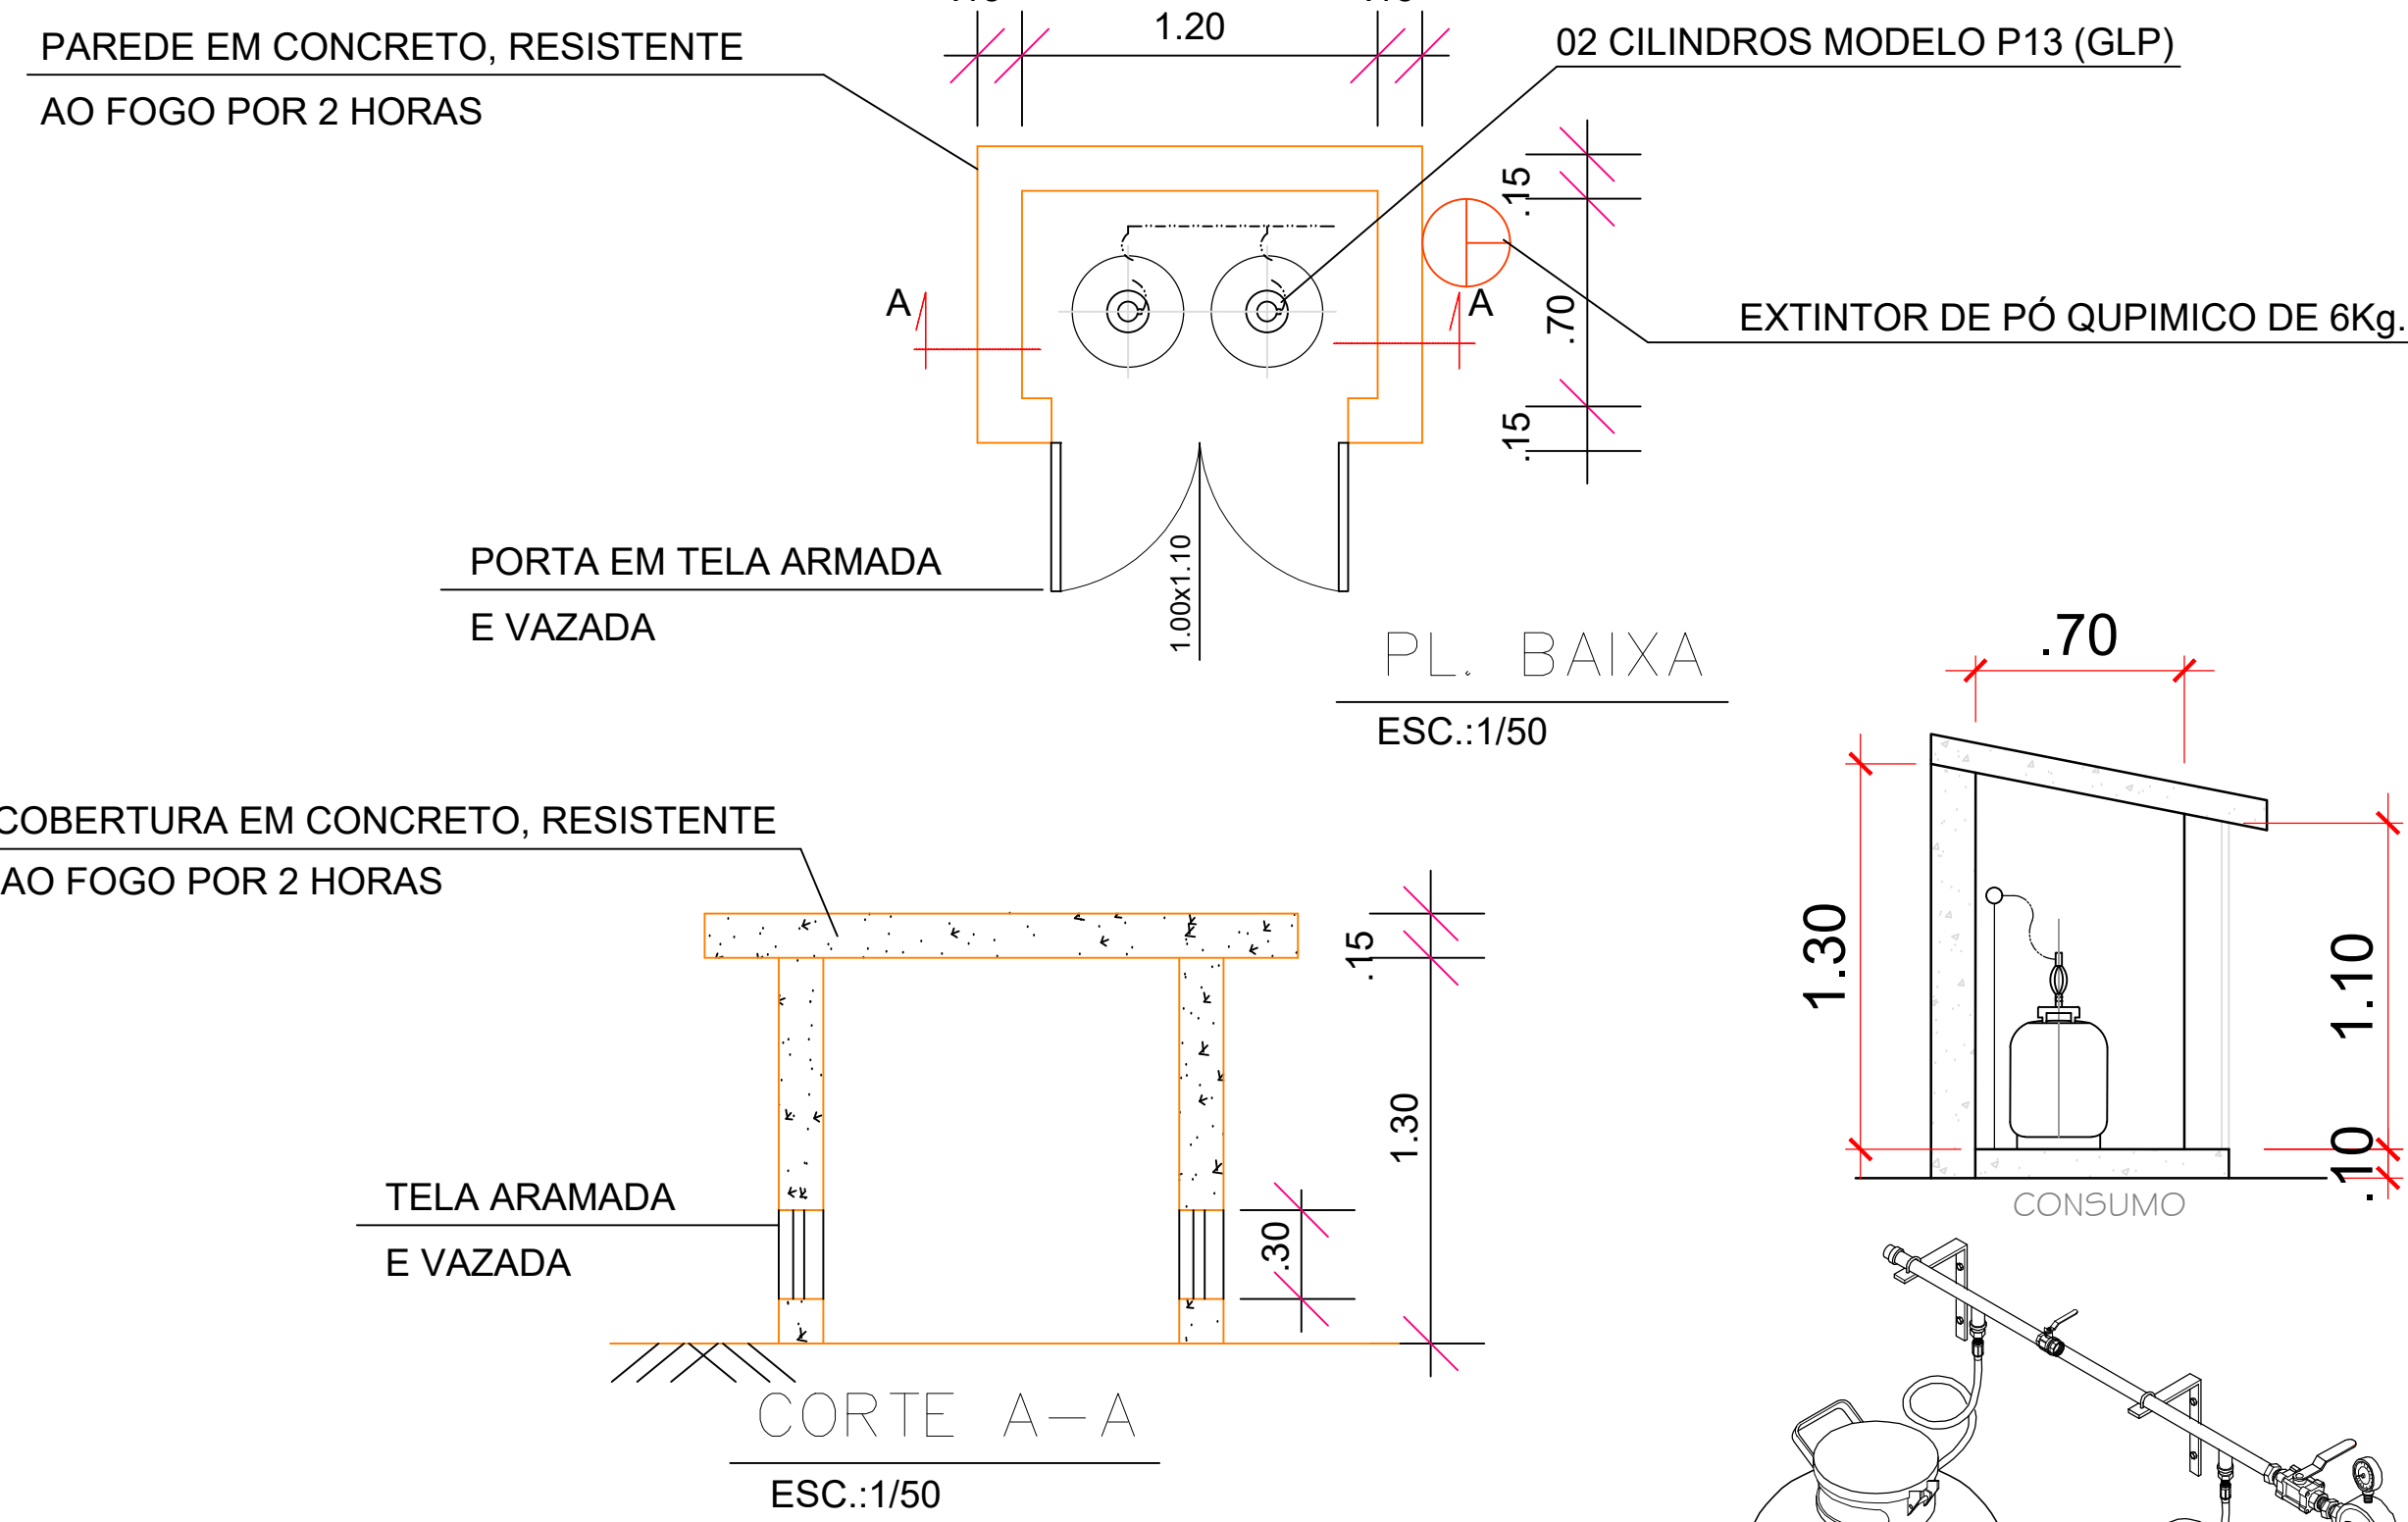

## DETALHE JANELAS esc. 1:25

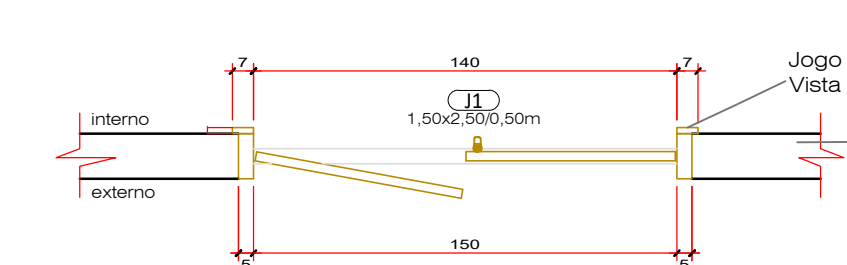


PLANTA

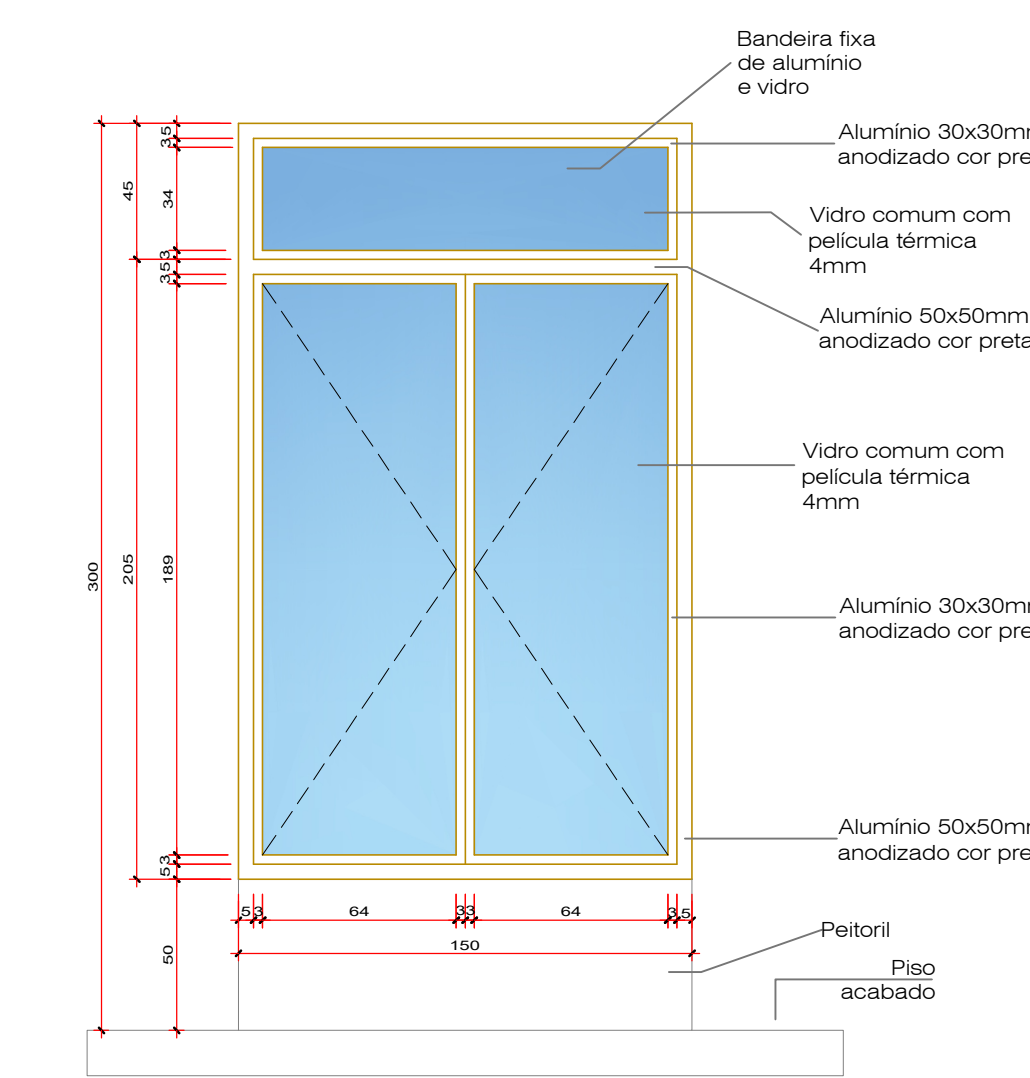


VISTA FRONTAL

## DETALHE JANELAS esc. 1:25

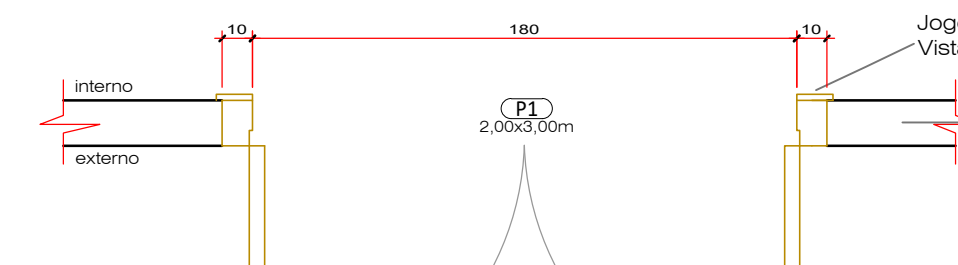

PLANTA

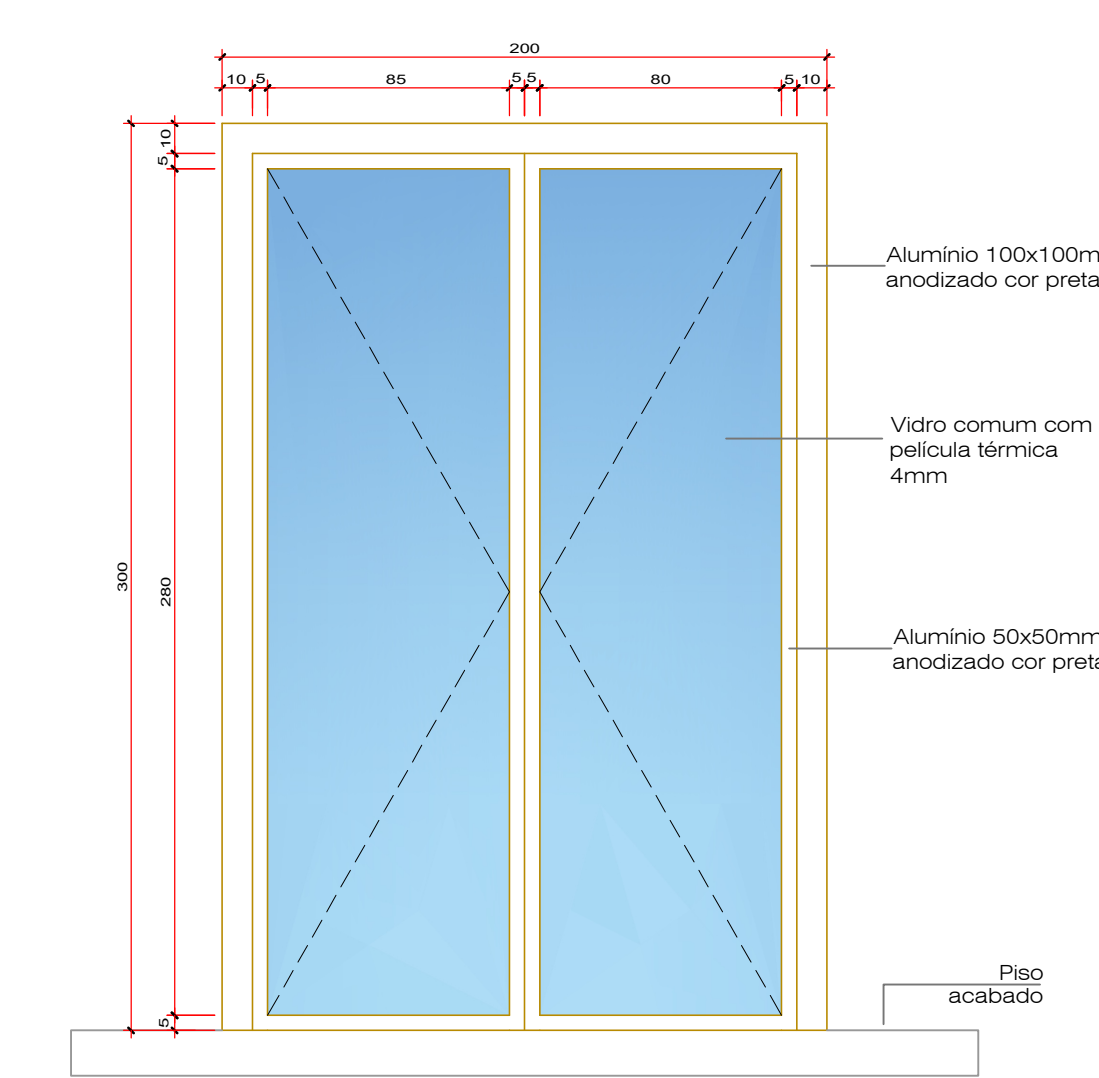


VISTA FRONTAL

## DETALHE GRADIL


GRADIL ESTILO NEOCLÁSSICO - COR PRETO FOSCO - TINTA ESMALTE SINTÉTICO

OBS: Dimensões dos Elementos do Gradil  
Barras Portantes = 20x20mm - Barras Travessas = 40x40mm - Colunas = 100x100mm

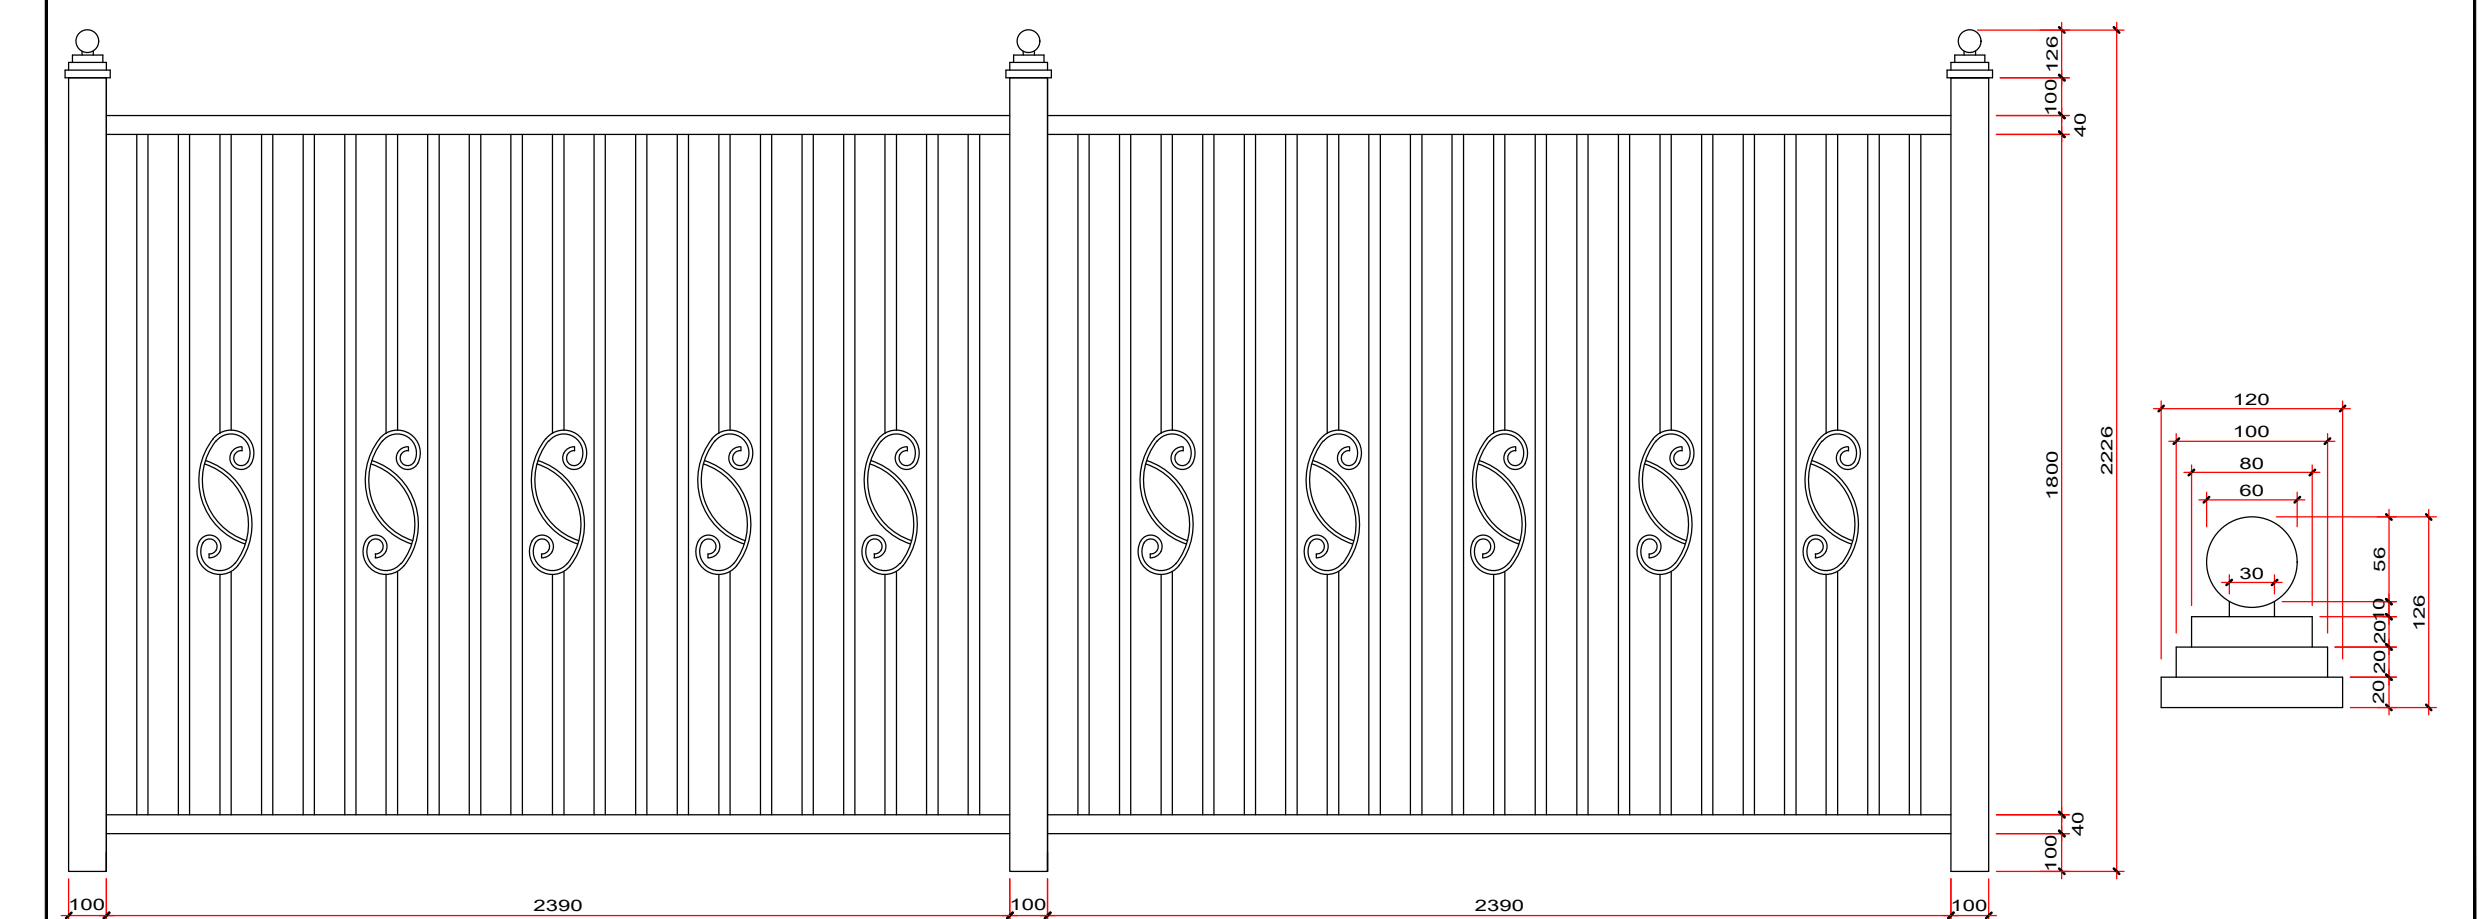


## DETALHE PILAR


PILAR ESTILO NEOCLÁSSICO - COR PAPEL PICADO - TINTA ACRÍLICA

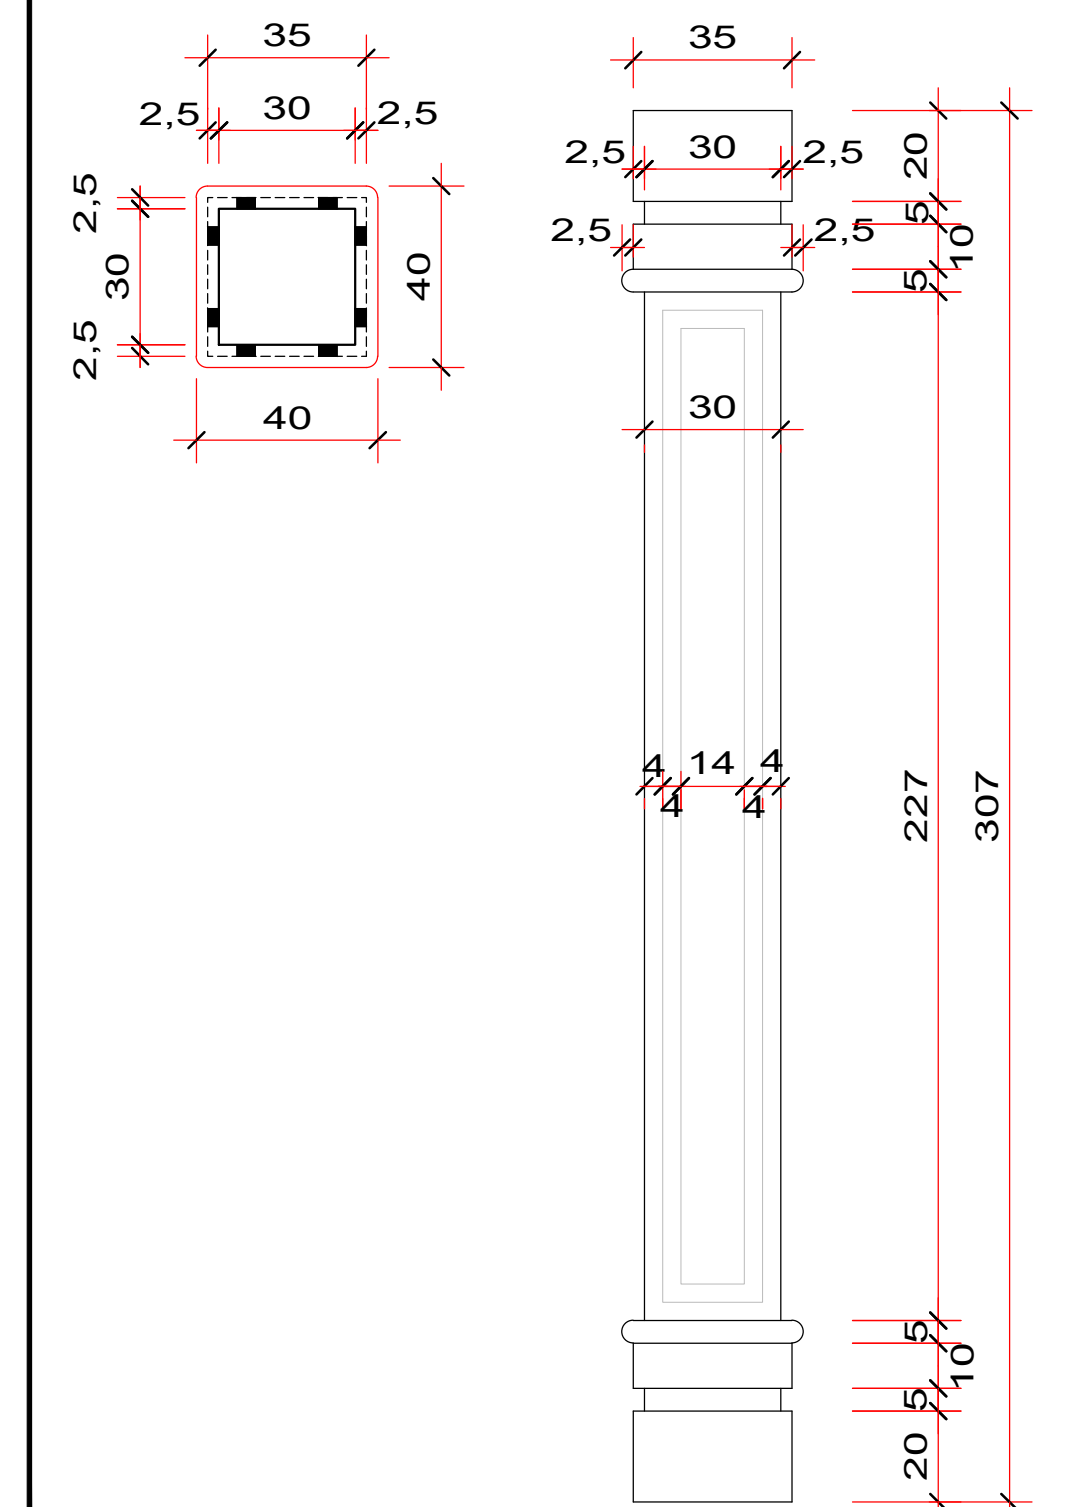


## DETALHE DE MURO PARA INSTALAÇÃO DO PADRÃO DE ENERGIA E HIDRÔMETRO

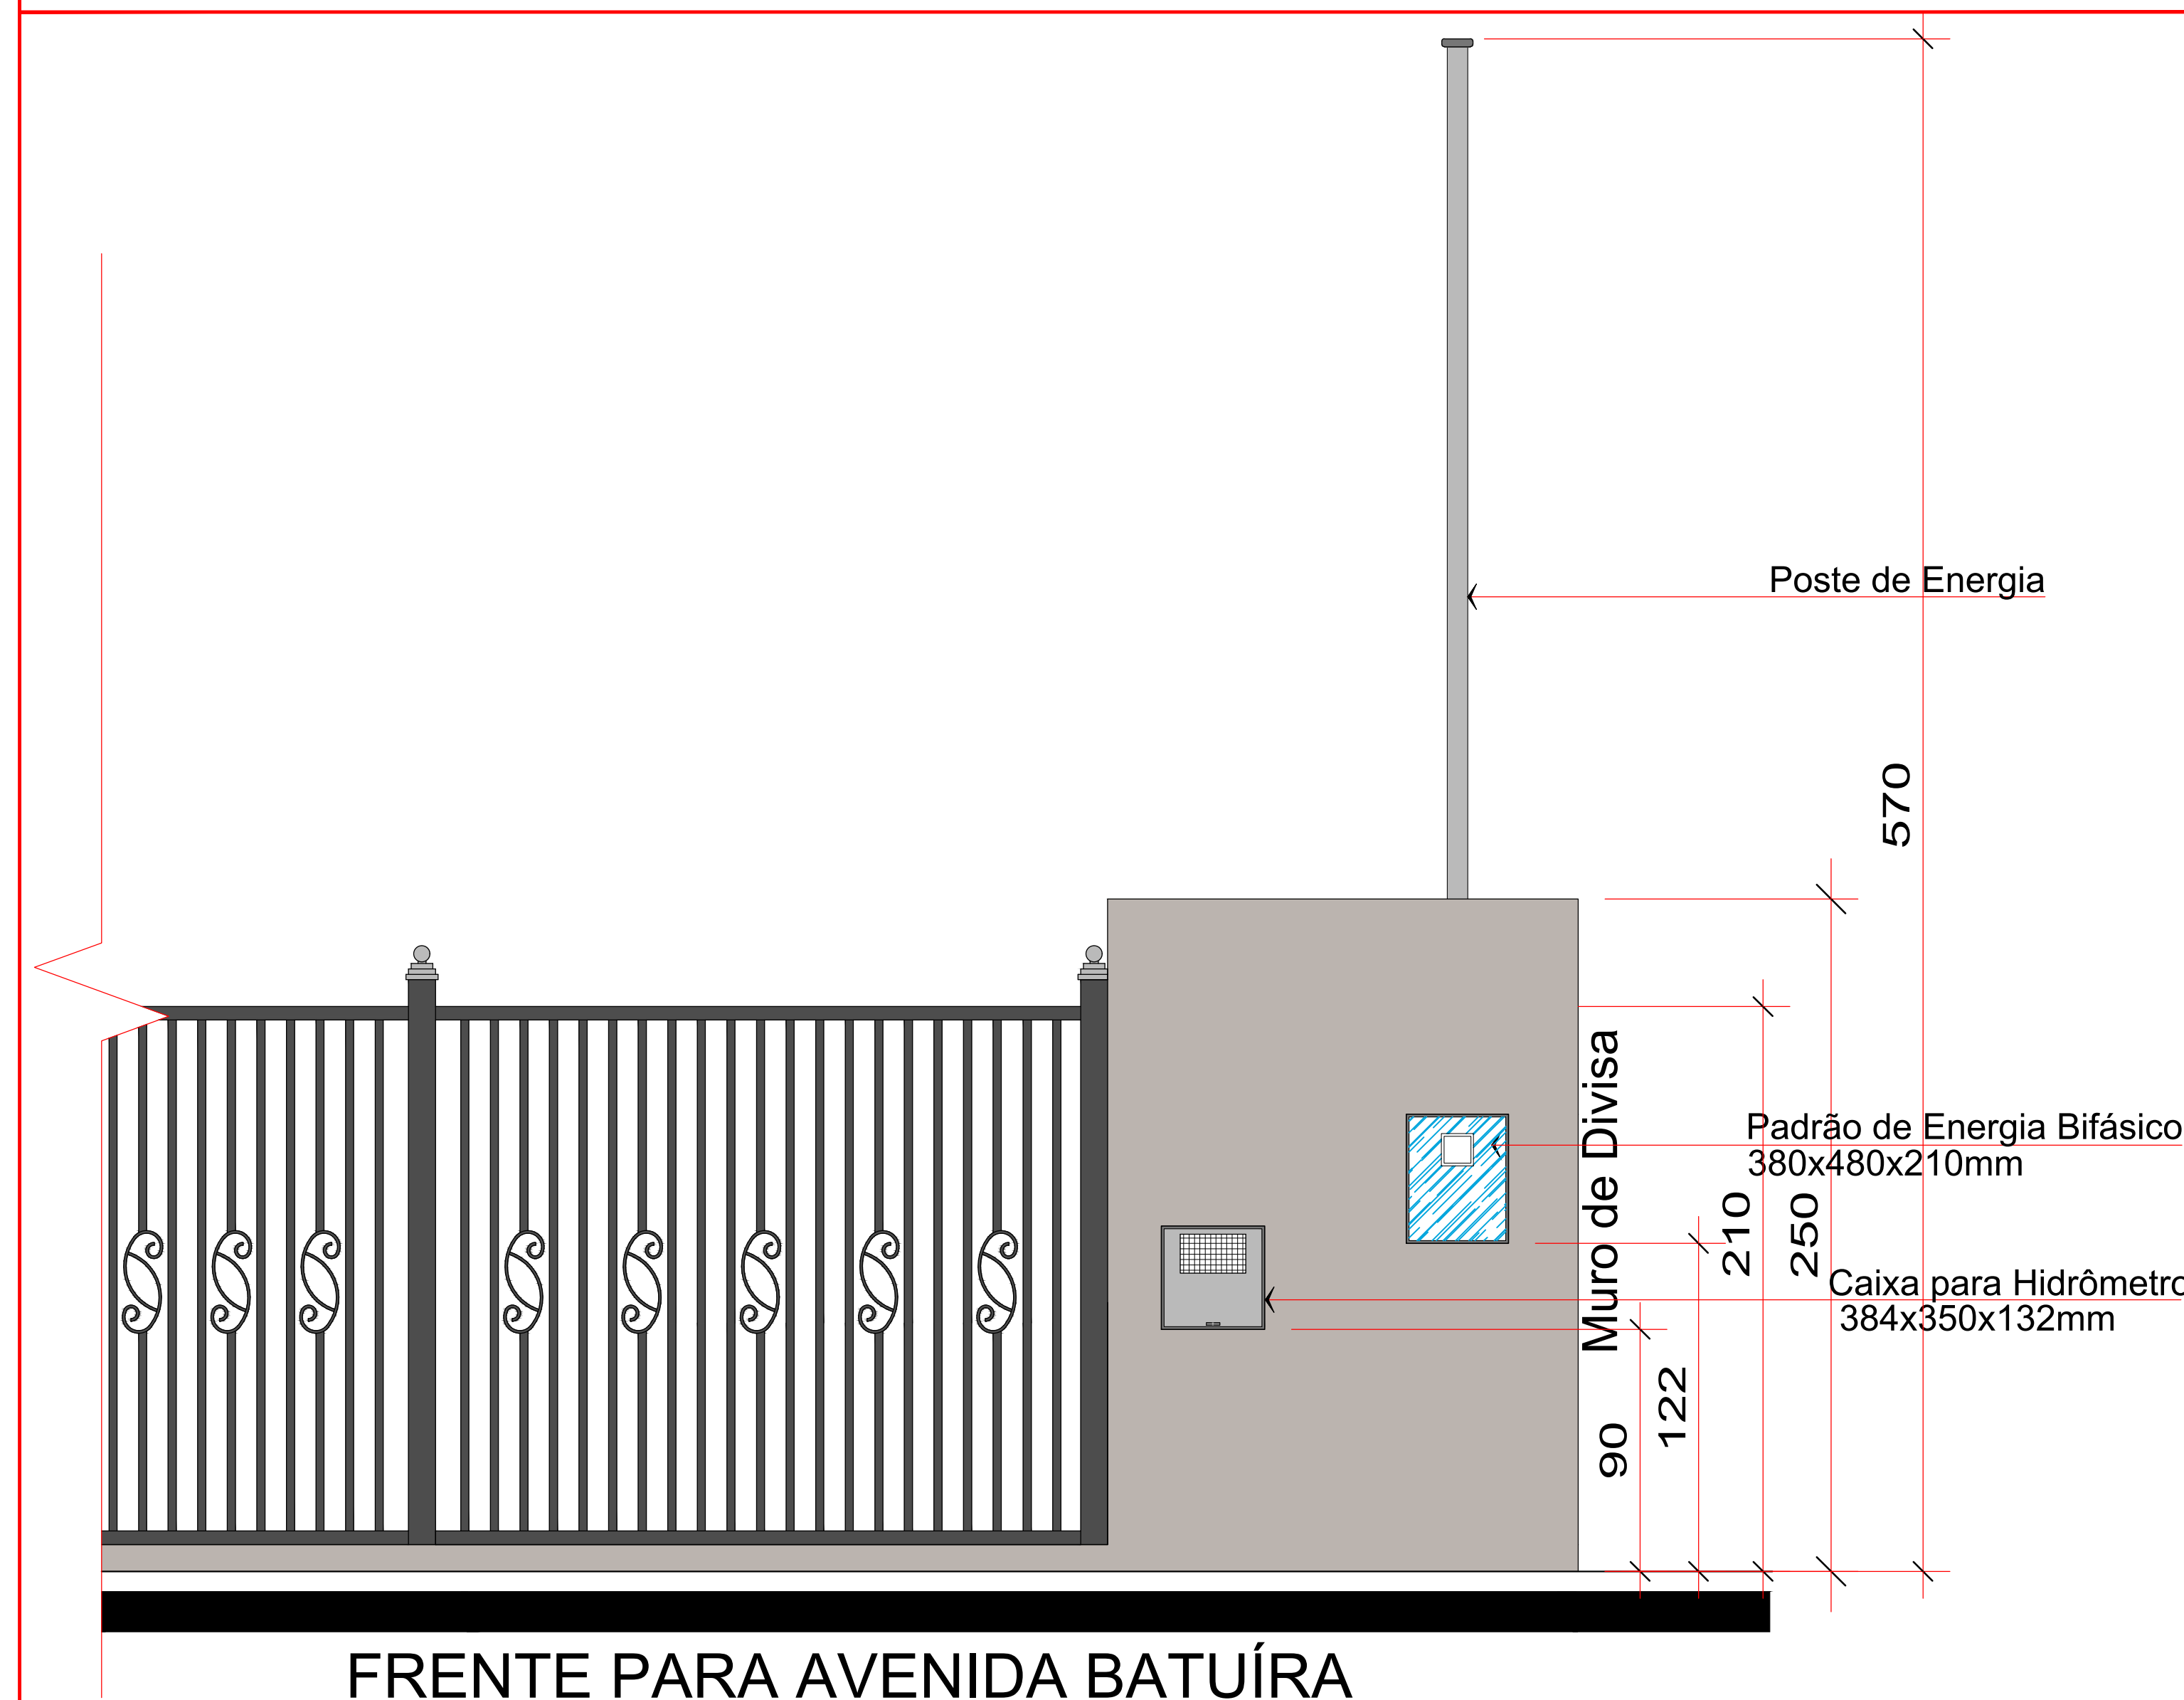


## DETALHAMENTO CHURRASQUEIRA COZINHA

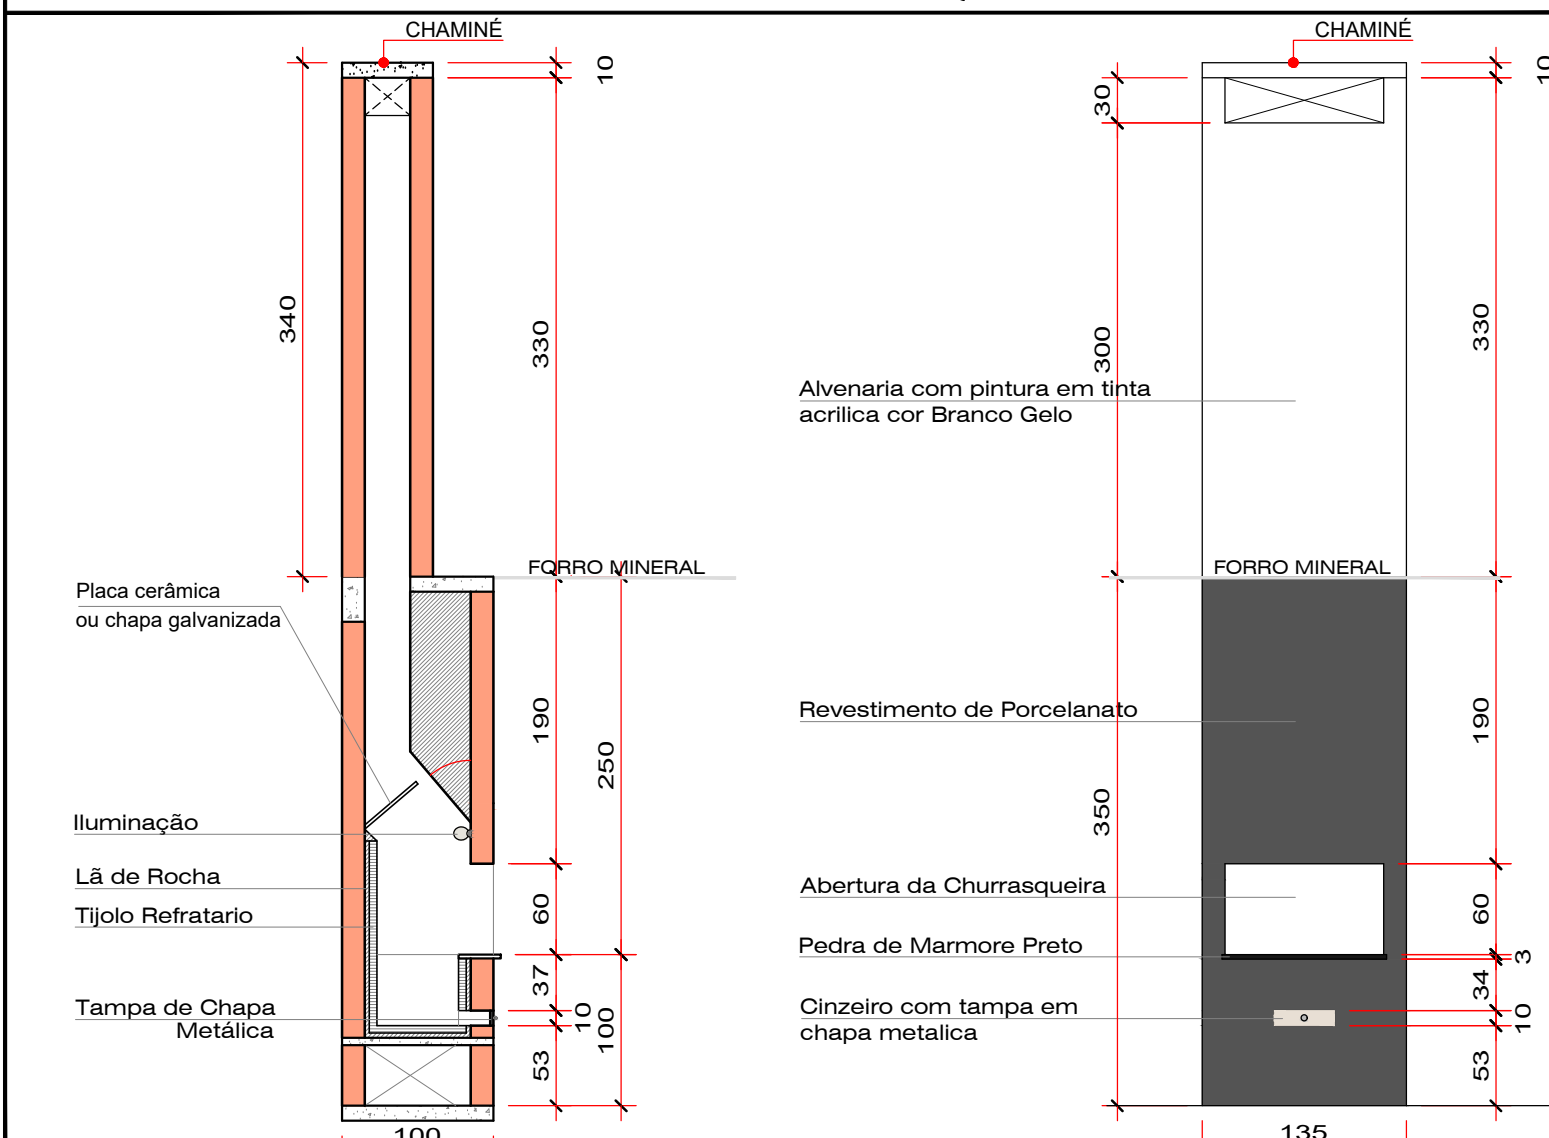


## DETALHAMENTO CHURRASQUEIRA VARANDA GOURMET

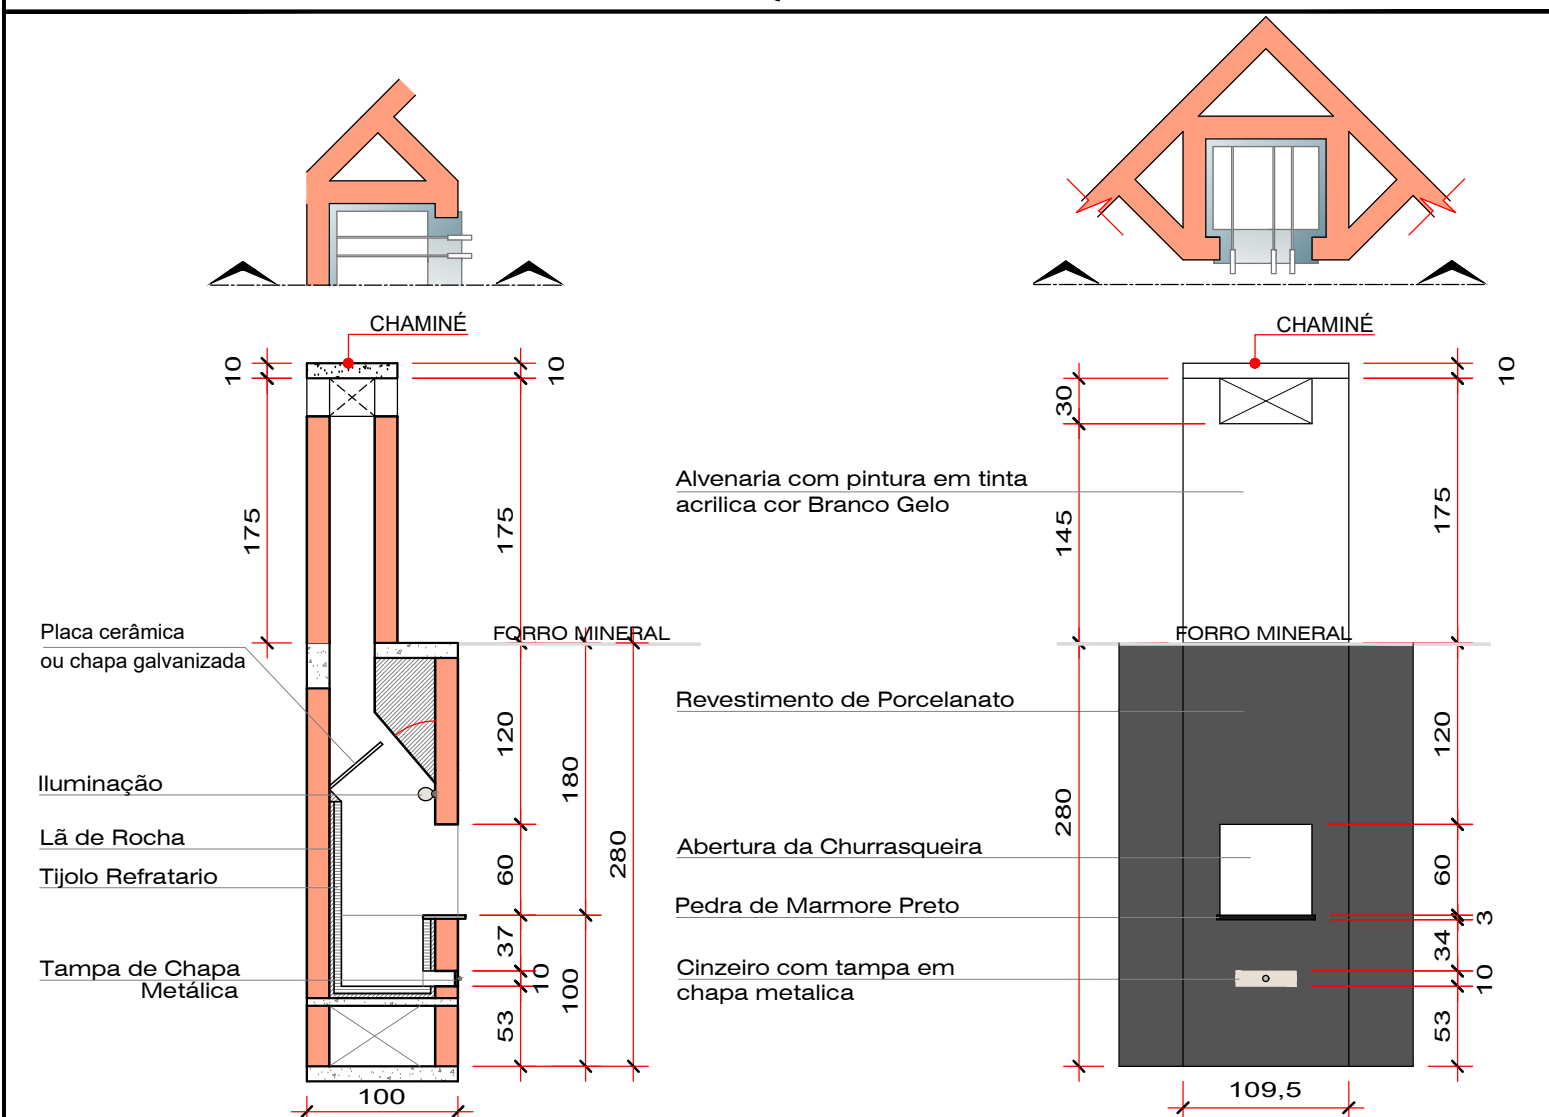

## REDE FRIGORÍGENA

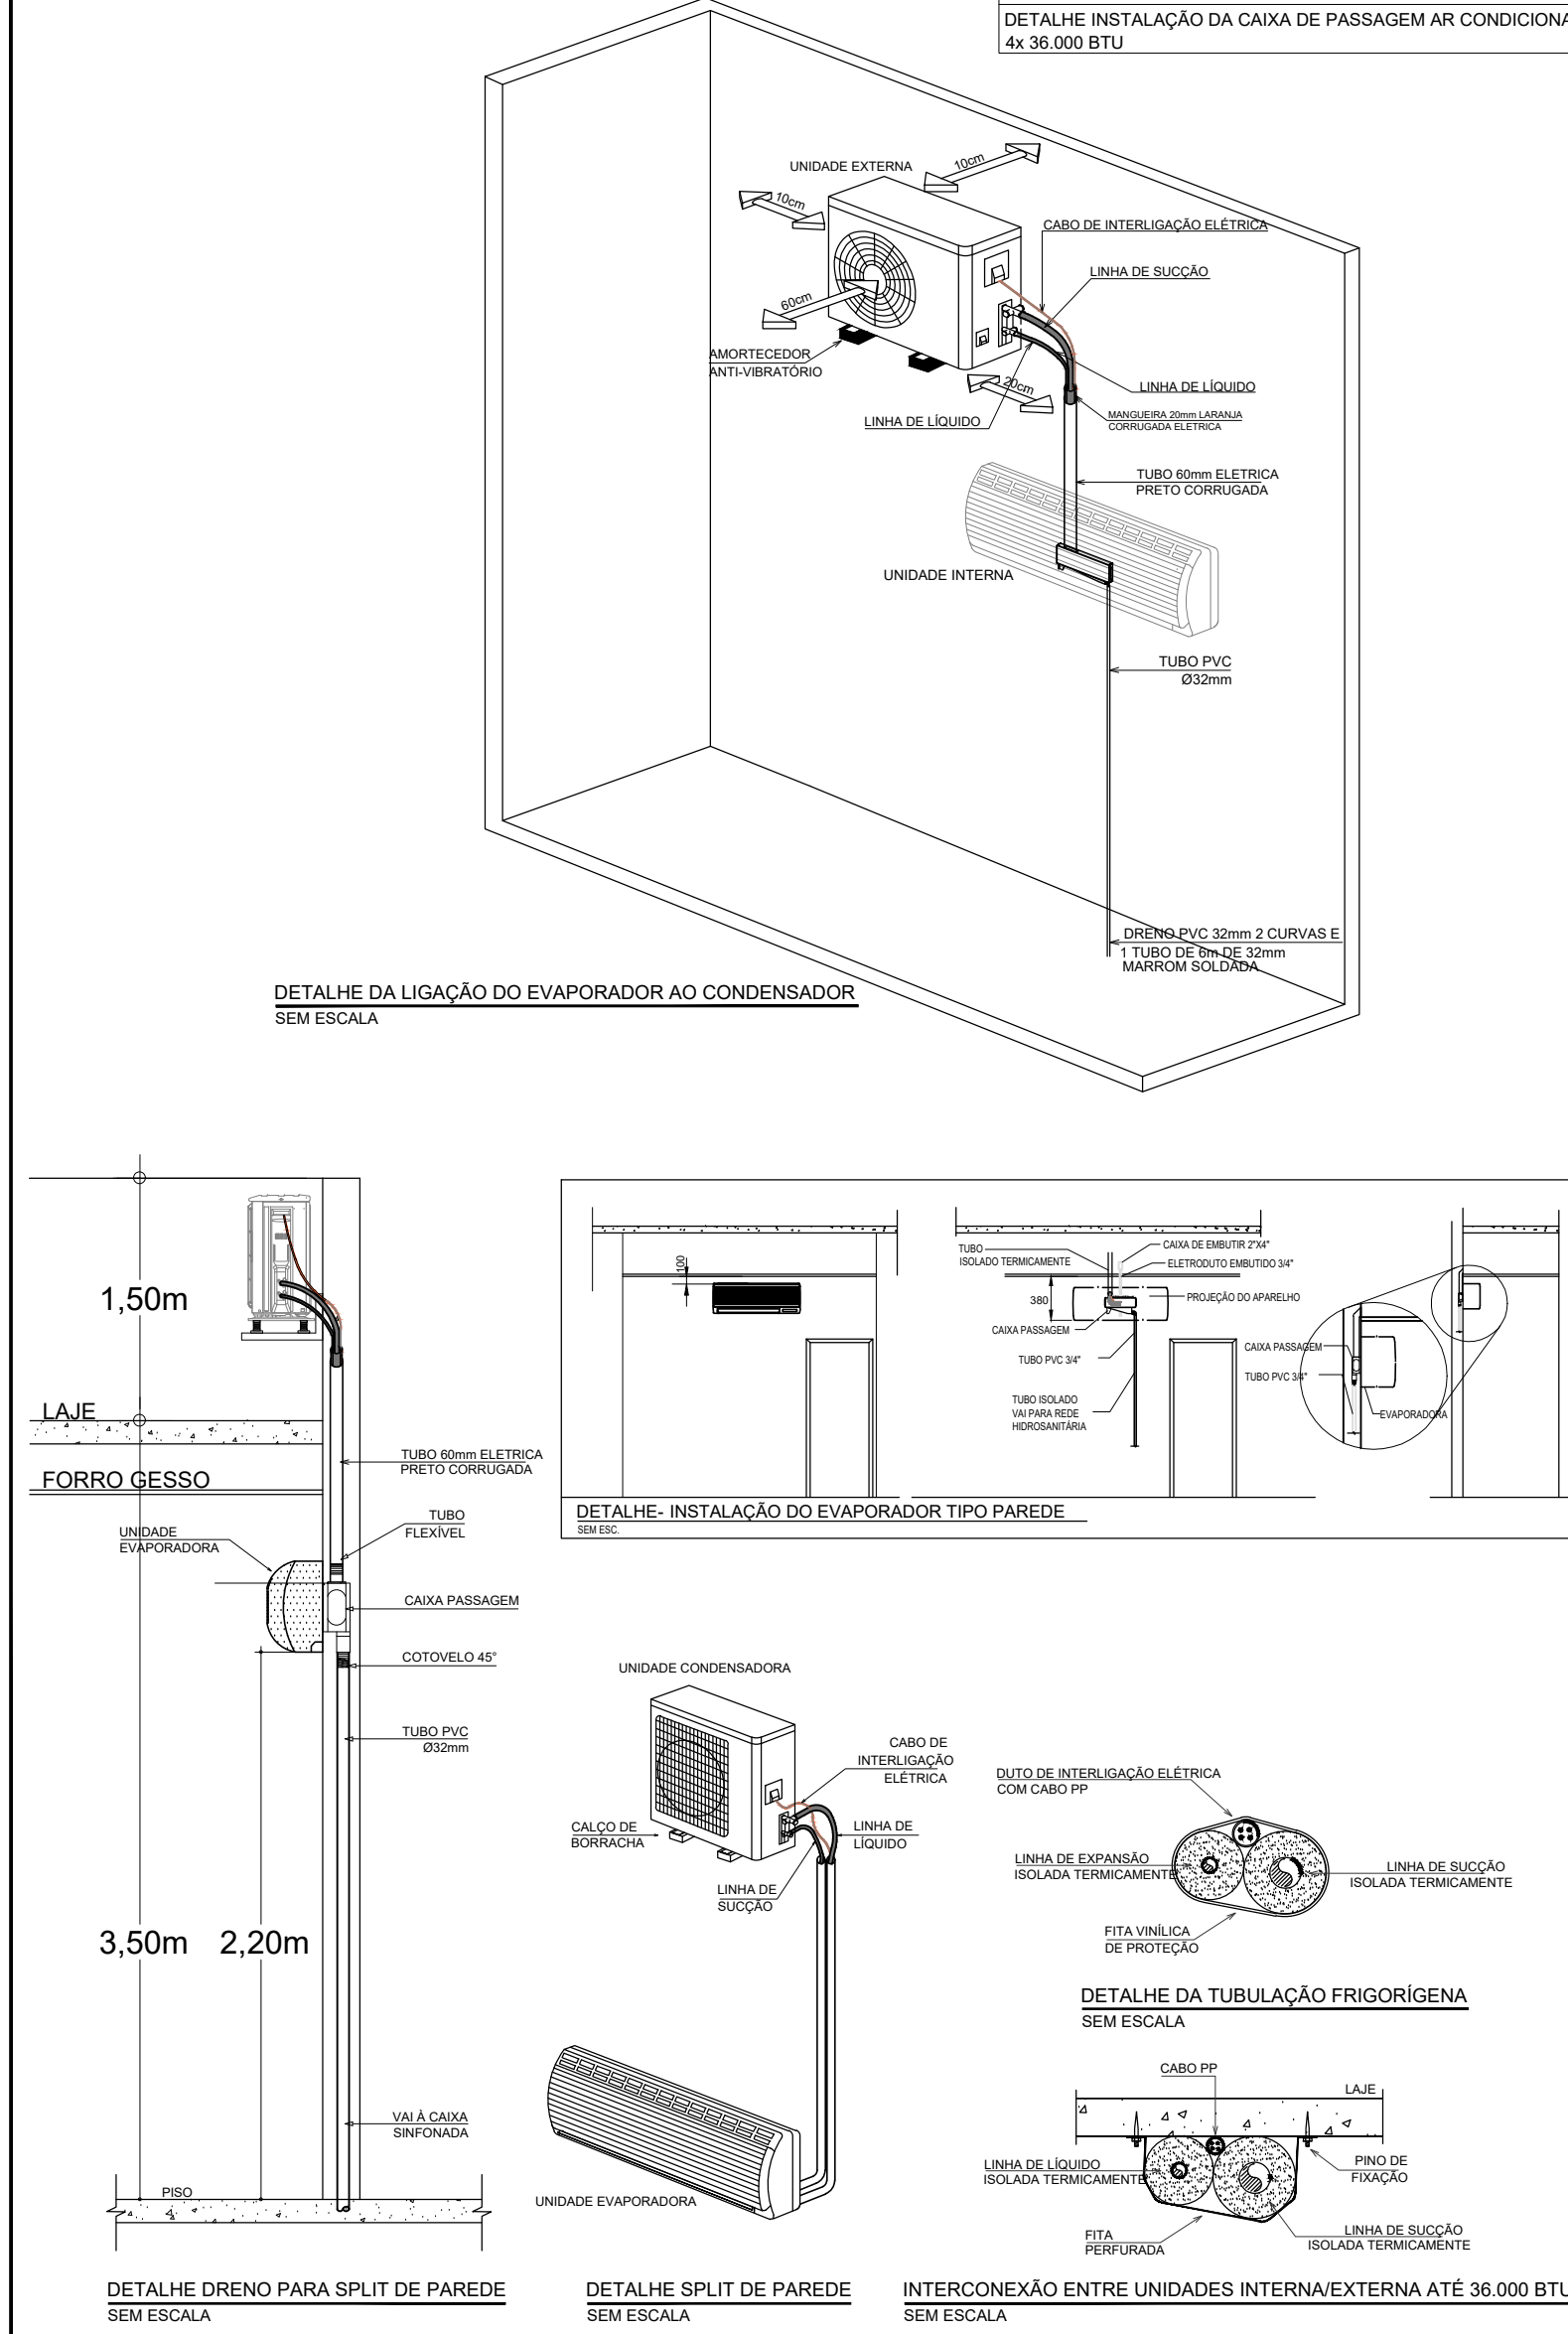

CARIMBOS E APROVAÇÕES:

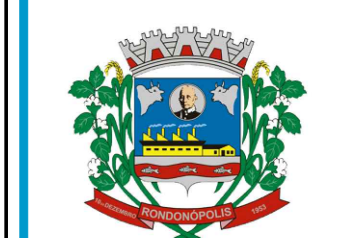

ESTADO DE MATO GROSSO  
PREFEITURA MUNICIPAL DE RONDONÓPOLIS  
SEPPUR - Secretaria Municipal de Pesquisa e Planejamento Urbano

| CENTRO COMUNITÁRIO PEDRA 90                                                                                         |  |                                    |  |
|---|--|------------------------------------|--|
| OBRA: DEMOLIÇÃO E CONSTRUÇÃO                                                                                        |  |                                    |  |
| ENDEREÇO: RUA JOSÉ ZACARIAS THEODORO ESQ. C/ AVENIDA BATUÍRA QD-19A, LT-1A LOTEAMENTO PEDRA 90 - RONDONÓPOLIS - MT. |  |                                    |  |
| RESPONSÁVEL TÉCNICO PELO PROJETO:                                                                                   |  | RESPONSÁVEL TÉCNICO PELA EXECUÇÃO: |  |
| MATEUS VINÍCIUS DE SOUZA MATOS<br>Arquiteto e Urbanista - CAU N.º A313151-3                                         |  |                                    |  |
| NÚMERO DA ART/RBT:                                                                                                  |  | NÚMERO DA ART/RBT:                 |  |
| (N.º ART/RBT)   |  | (N.º ART/RBT)                      |  |
| QUADRO DE ÁREAS   |  | CONTEÚDO                           |  |
| TERRENO CENTRO COMUNITÁRIO: 2.996,88m²                                                                              |  | DETALHE: CHURRASQUEIRAS            |  |
| CONSTRUÇÃO EXIST. (ESQ. PEDRA 90): 284,30m²                                                                         |  | DETALHE: MOLDURAS EPS              |  |
| CONSTRUÇÃO EXIST. A DEMOLIR: 119,21m²                                                                               |  | DETALHE: REDE FRIGORÍGENA          |  |
| ÁREA TOTAL DA CONSTRUÇÃO: 484,29m²                                                                                  |  | DETALHE: CASA DE GÁS               |  |
| ÁREA LIVRE DESCOBERTA: 2.512,30m²                                                                                   |  | DETALHE: PORTA ENTRADA E JANELAS   |  |
| COORDENADAS   |  | PRANCHAS N.º                       |  |
| (N.º DAS COORDENADAS)                                                                                               |  | 04/05                              |  |