



ESPECIFICAÇÃO E DETALHES DOS PCDs

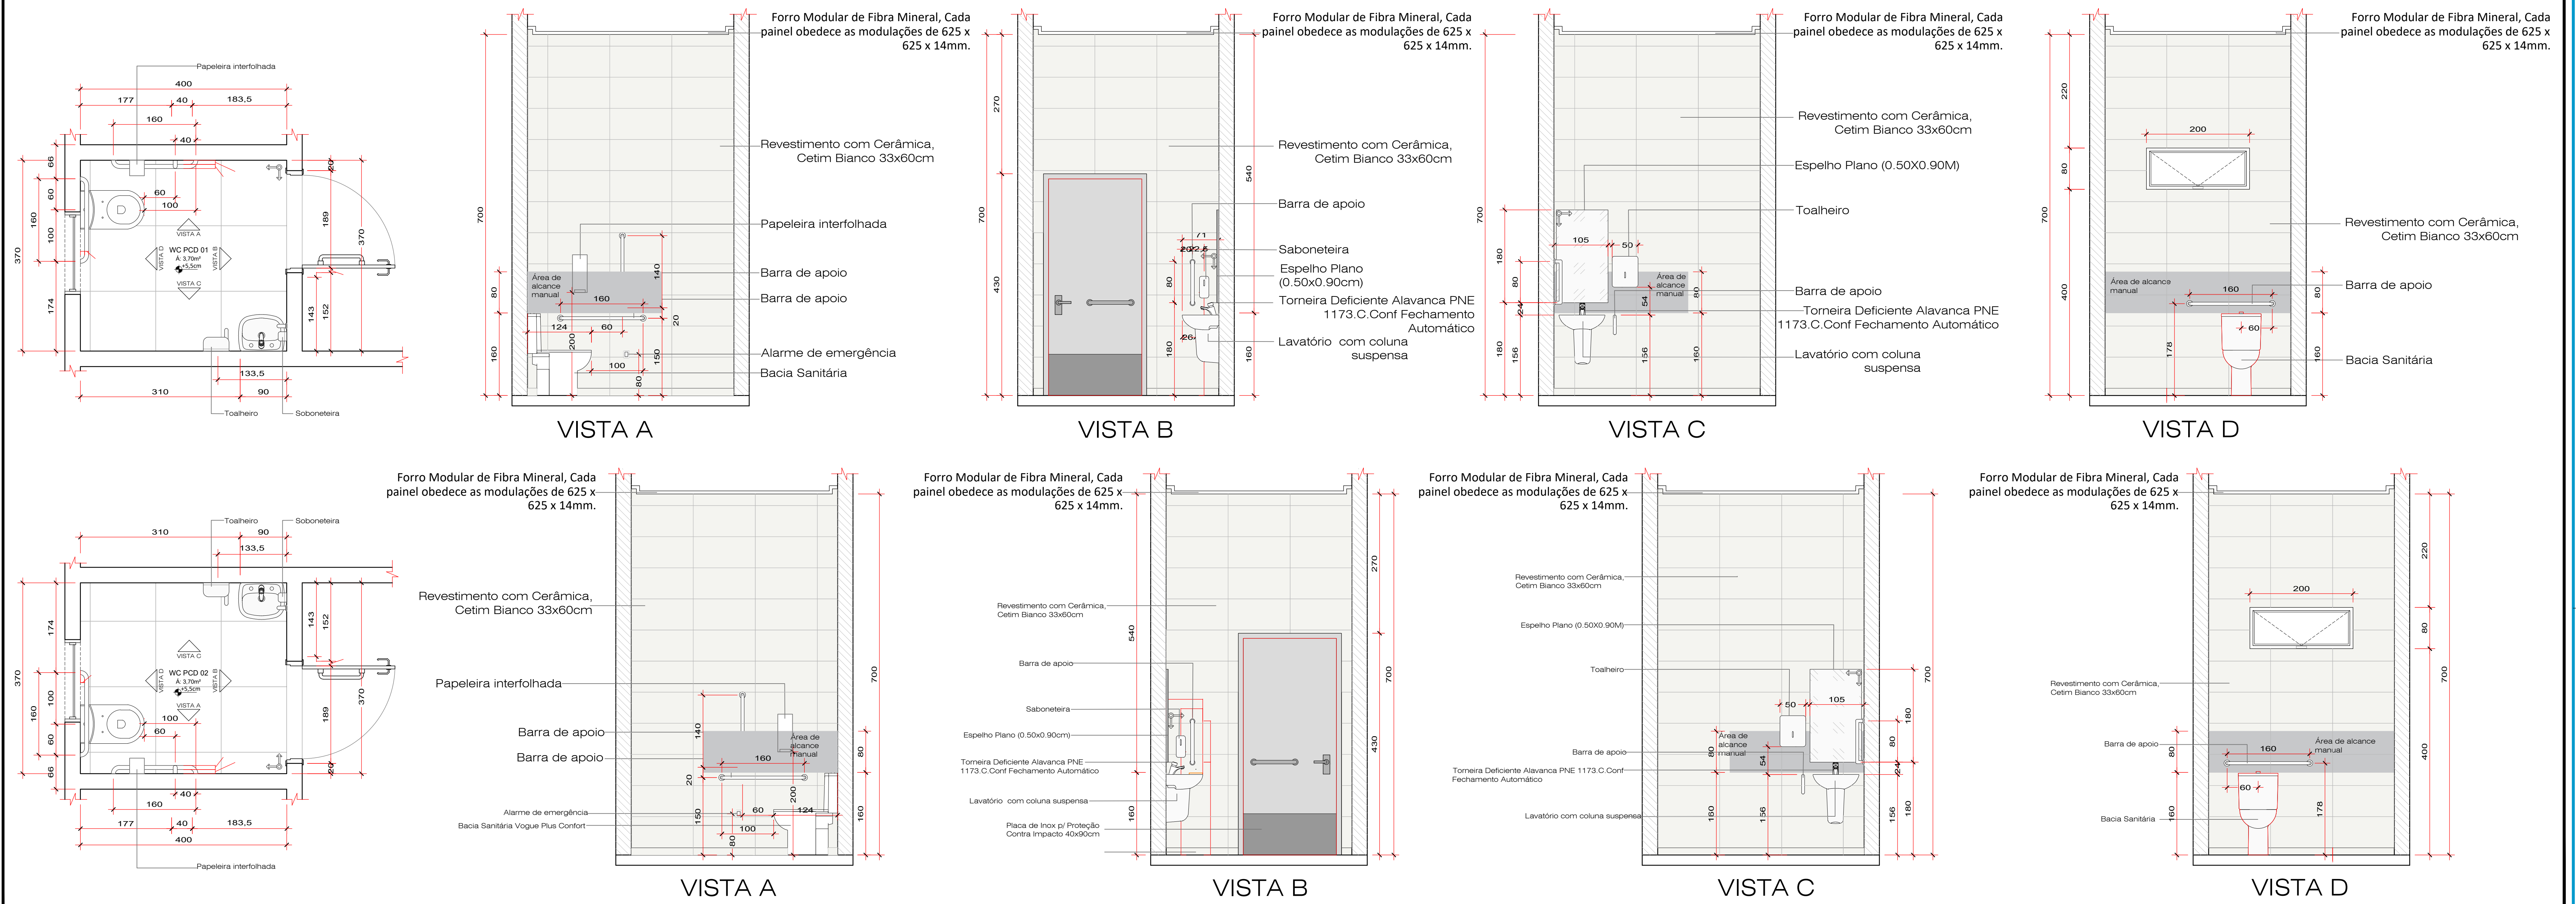


ESPECIFICAÇÃO E DETALHAMENTO DAS ESQUADRIAS - Escala: S/E

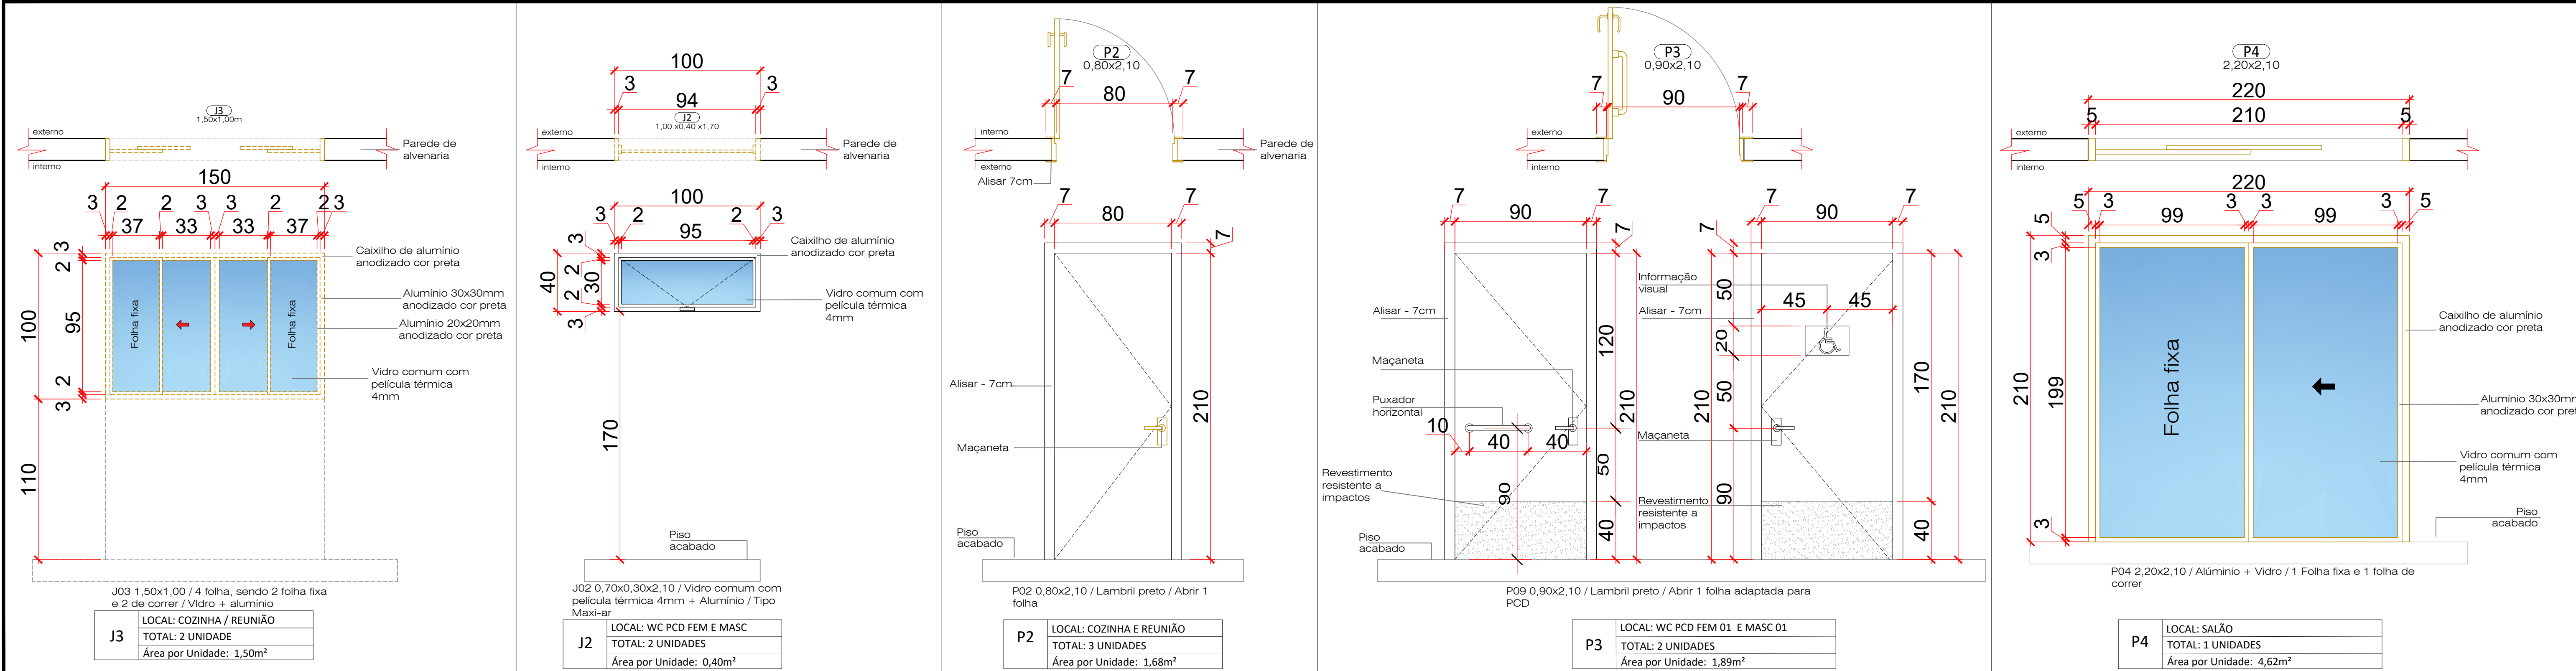

DETALHE DAS MOLDURAS DE ESQUADRIAS


- Escala: S/E

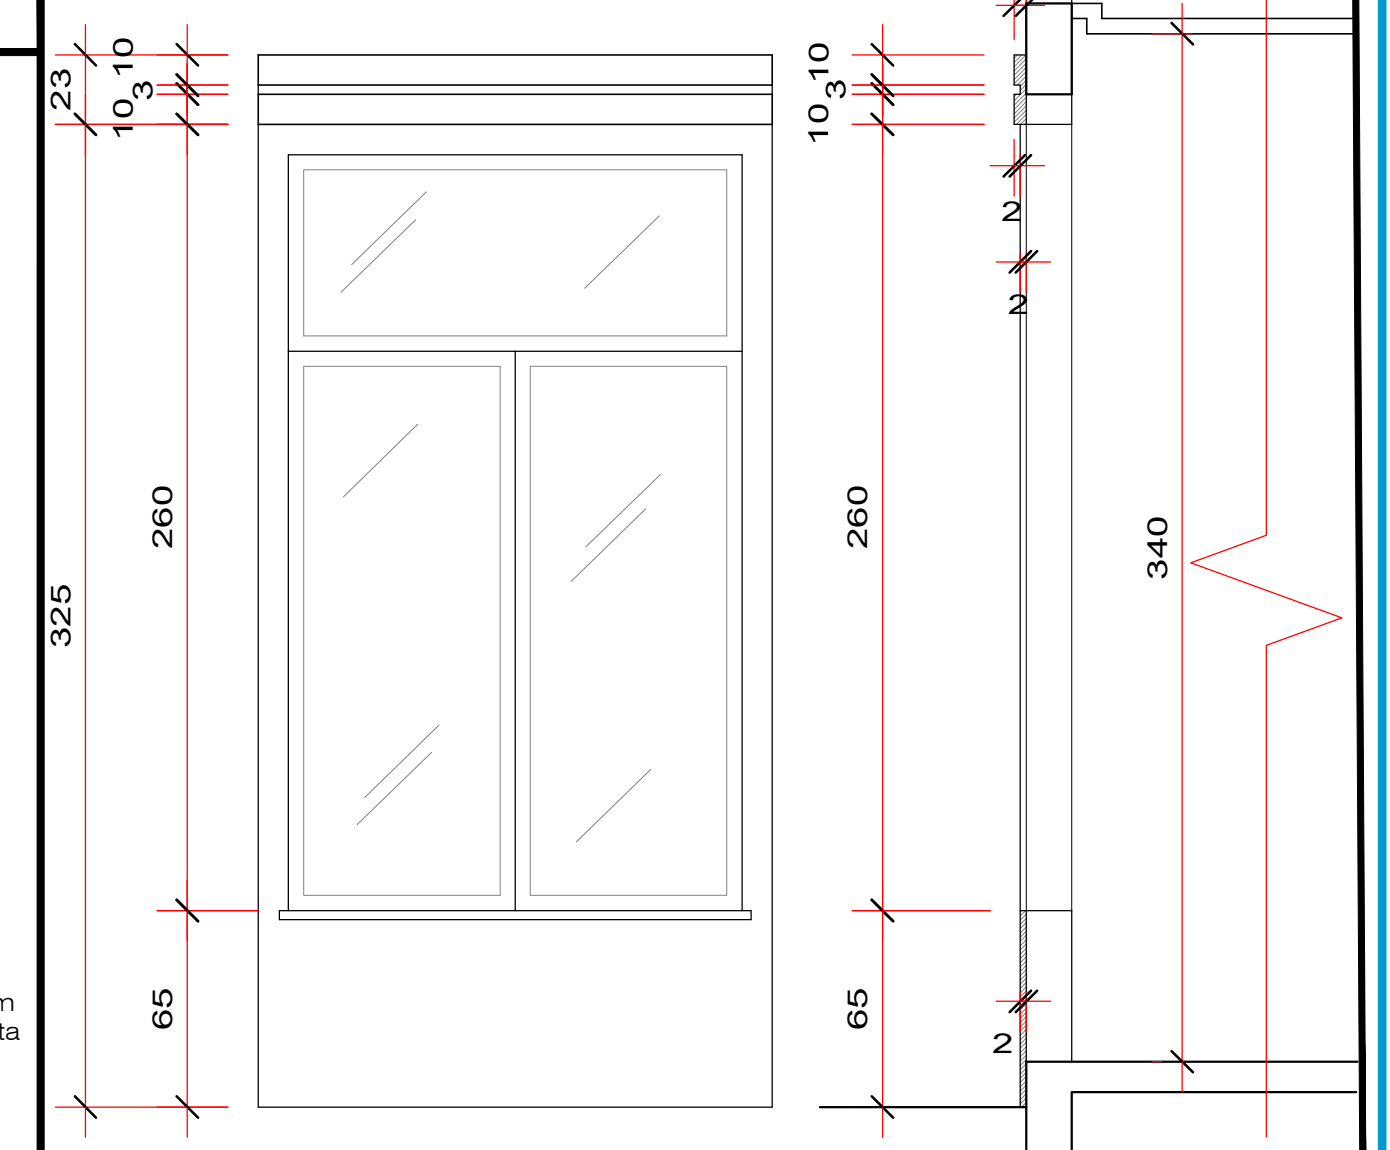

CARIMBOS E APROVAÇÕES:

ESTADO DE MATO GROSSO PREFEITURA MUNICIPAL DE RONDONÓPOLIS SEPPUR - Secretaria Municipal de Pesquisa e Planejamento Urbano	
CENTRO COMUNITÁRIO PEDRA 90	
OBRA: DEMOLIÇÃO E CONSTRUÇÃO	
ENDEREÇO: RUA JOSÉ ZACARIAS THEODORO ESQ. C/ AVENIDA BATUÍRA QD-19A, LT-1A LOTEAMENTO PEDRA 90 - RONDONÓPOLIS - MT.	
RESPONSÁVEL TÉCNICO PELO PROJETO: MATEUS VINÍCIUS DE SOUZA MATOS Arquiteto e Urbanista - CAU N. A313151-3	RESPONSÁVEL TÉCNICO PELA EXECUÇÃO:
NÚMERO DA ART/RRT: (Nº ART/RRT)	NÚMERO DA ART/RRT: (Nº ART/RRT)
QUADRO DE ÁREAS TERRENO CENTRO COMUNITÁRIO 2.994,00m² CONSTRUÇÃO EXIST. - EST. PEDRA 90 254,50m² CONSTRUÇÃO EXIST. - A REFORMAR 19,21m² ÁREA CONTA DOZ (CONTA DOZ) 19,21m² ÁREA TOTAL DA CONSTRUÇÃO 443,71m² ÁREA LIVRE DESCOBERTA 2.519,30m² CAMPO GRAMA SINTÉTICA 744,23m² PLAYGROUND A REFORMAR 102,51m² ACADÊMIA EXIST. A REFORMAR 96,40m² PISO RÚSTICO SÍTILITO 1.006,40m² ÁREA PERMANENTE 744,23m² TAXA DE OCUPAÇÃO 16,17% COCIENTE APROVEITAMENTO 0,161	CONTEÚDO EQUIPAMENTOS DE CALISTENIA (ESTAÇÃO MÚLTIPLA) DETALHES DOS BANCOS REDE FRIGORÍGENA
DESENHO: FEVEREIRO/2026	REVISÃO: (R / Nº) ESCALA: INDICADAS
COORDENADAS: (Nº DAS COORDENADAS)	PRANCHAS Nº 05/05

ESPECIFICAÇÃO E DETALHAMENTO BANCADA COZINHA

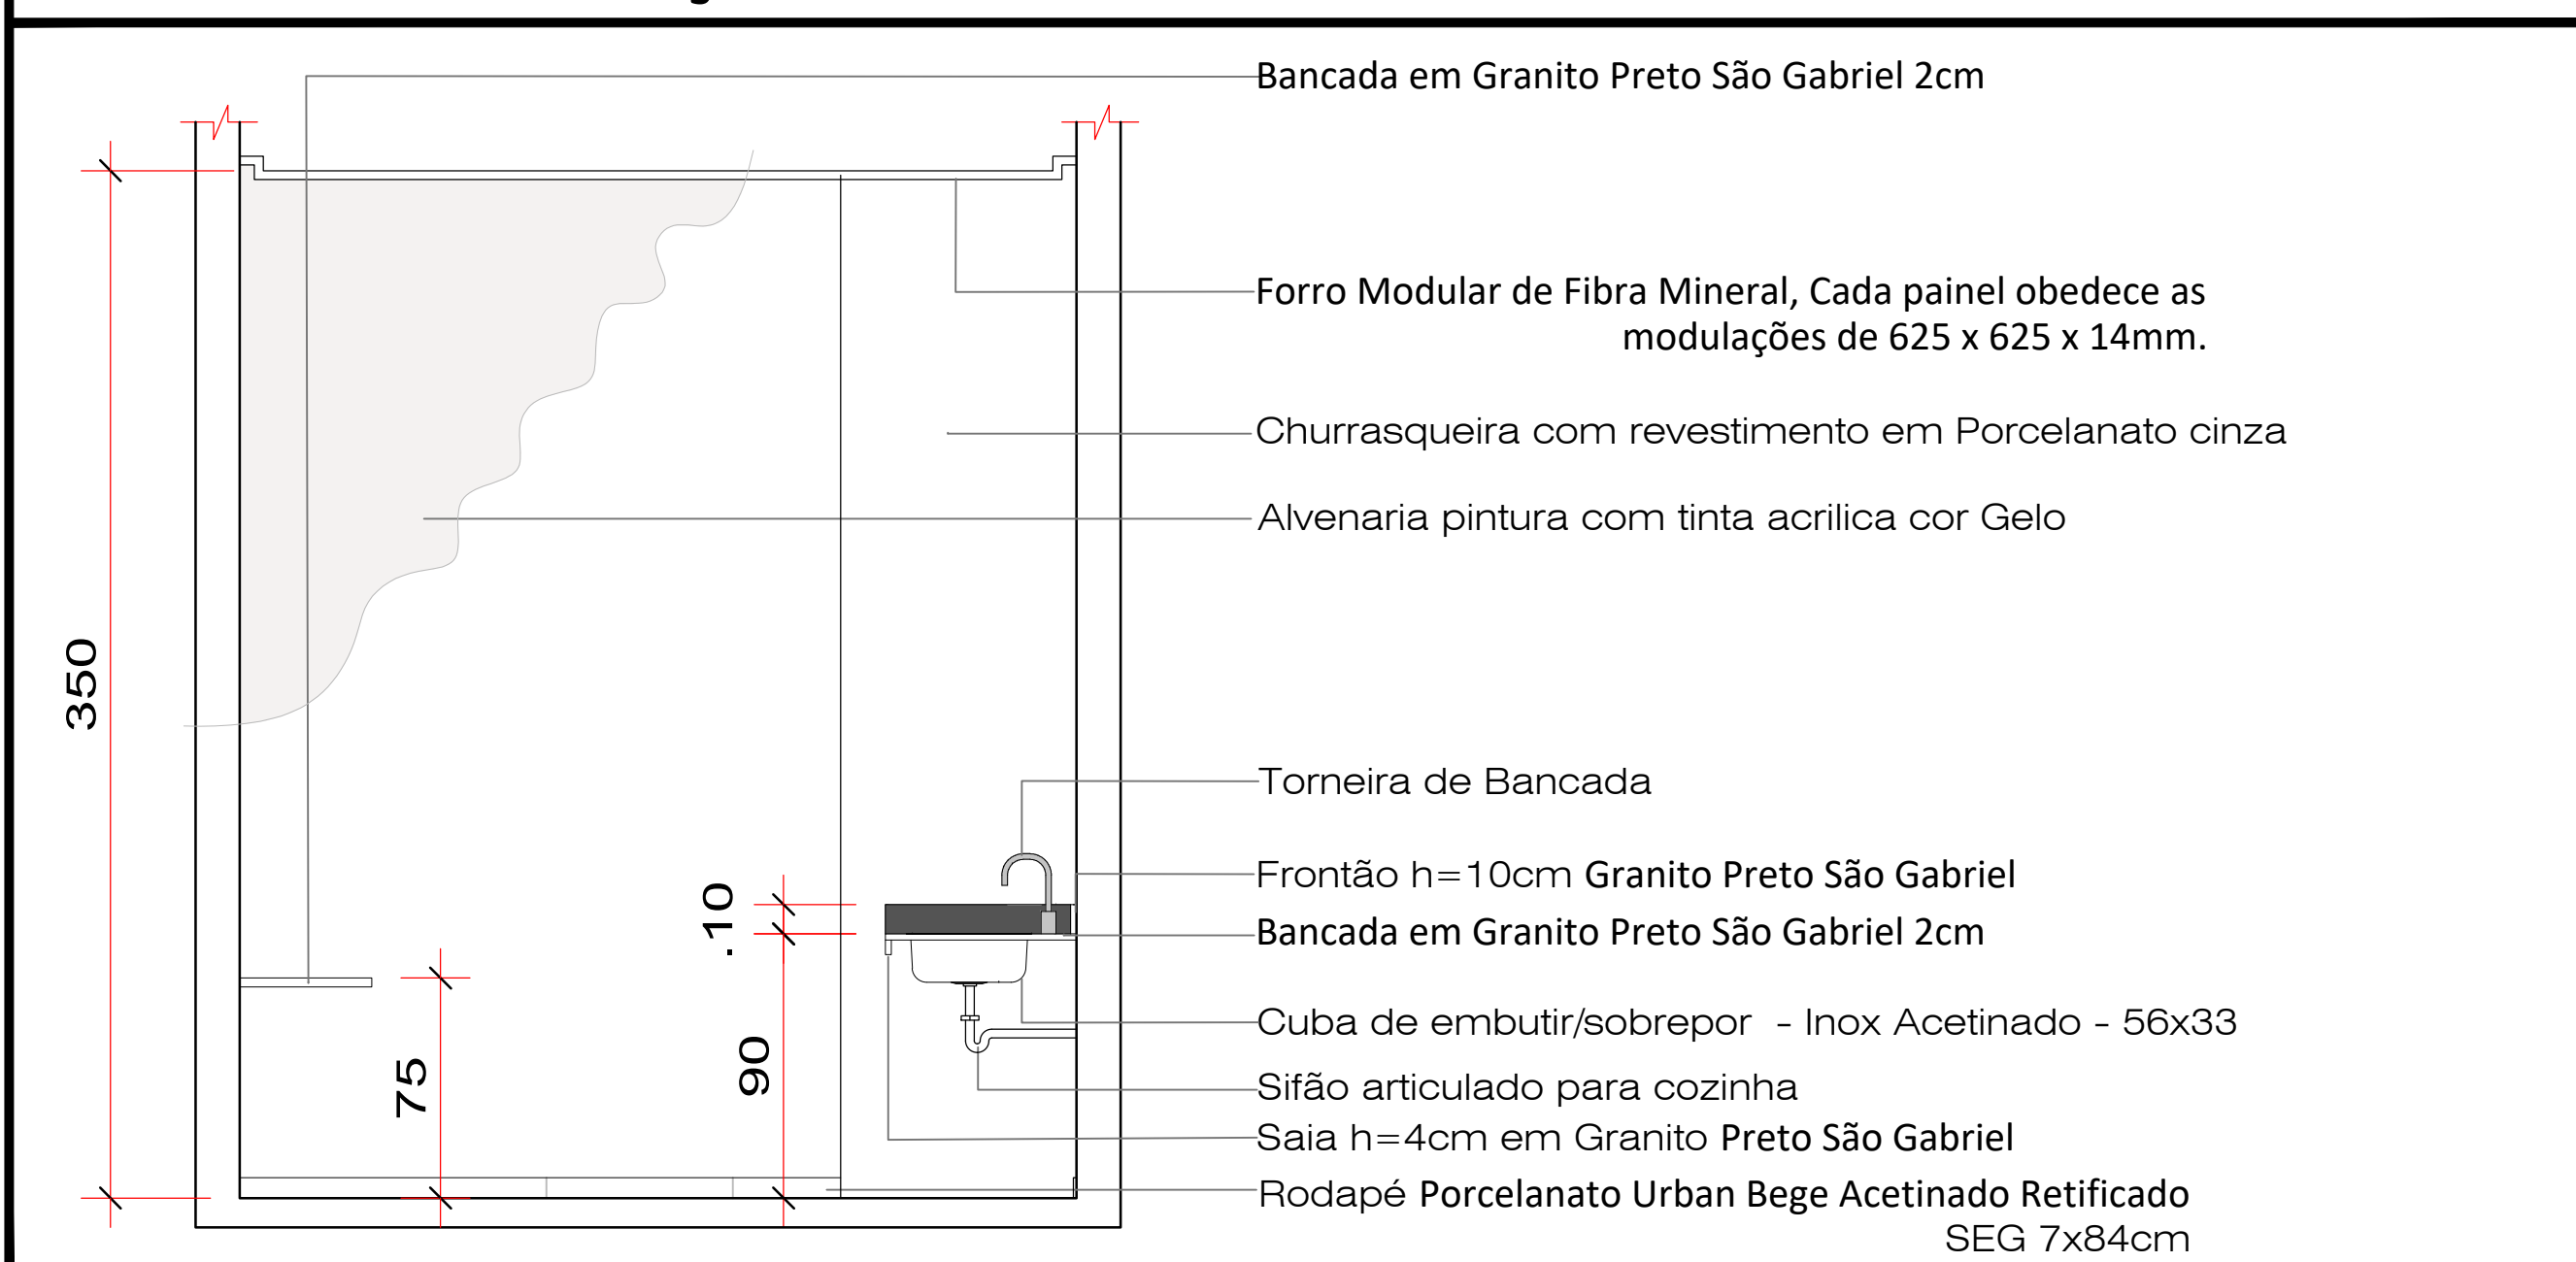

ESPECIFICAÇÃO E DETALHAMENTO DE BANCADA NA CIRCULAÇÃO

