


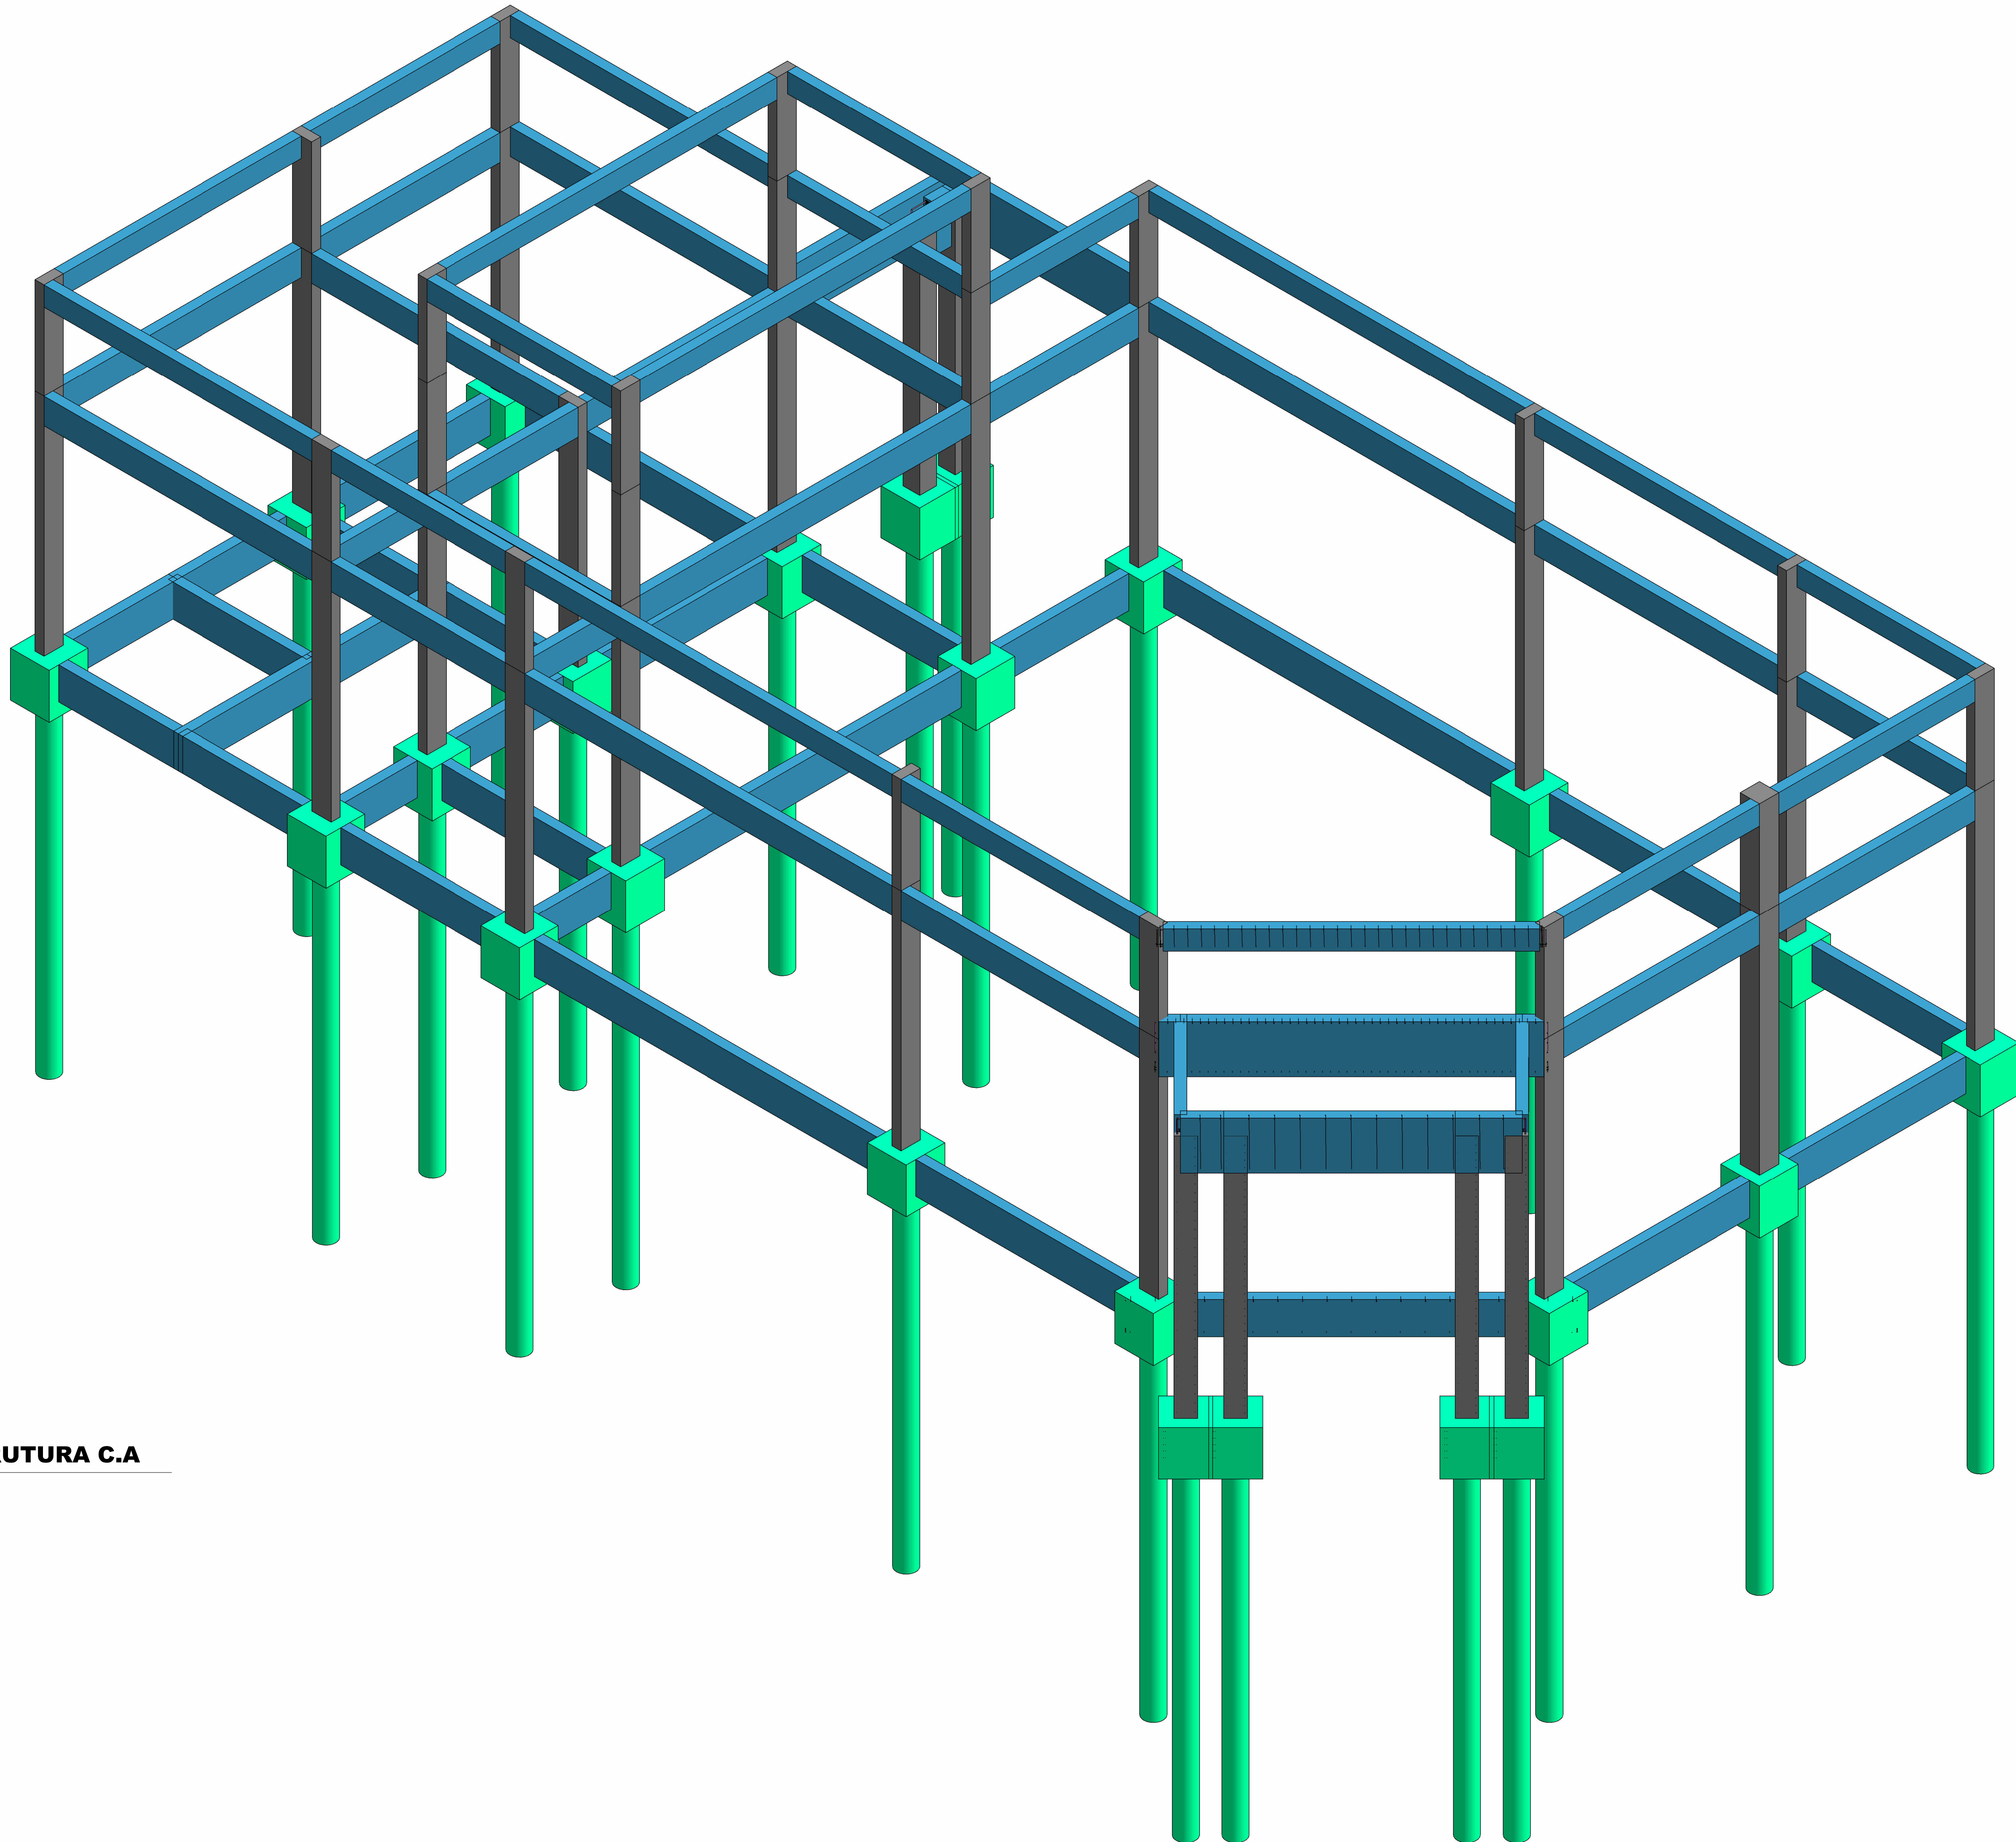

1

CARIMBOS E APROVAÇÕES

PROJETO ESTRUTURAL

OBRA:
CONSTRUÇÃO DO CENTRO COMUNITÁRIO PEDRA 90

ENDEREÇO:
Avenida Batulia Loteamento PEDRA 90, CEP: 78746-580
RONDONÓPOLIS - MT

RESPONSÁVEL TÉCNICO PELO PROJETO:

RONEY MARTINS DOS SANTOS
ENG. CIVIL - CREA/MT 50983

RESPONSÁVEL TÉCNICO PELA EXECUÇÃO:

<