



INSTALAÇÃO DE CAIXA D'ÁGUA

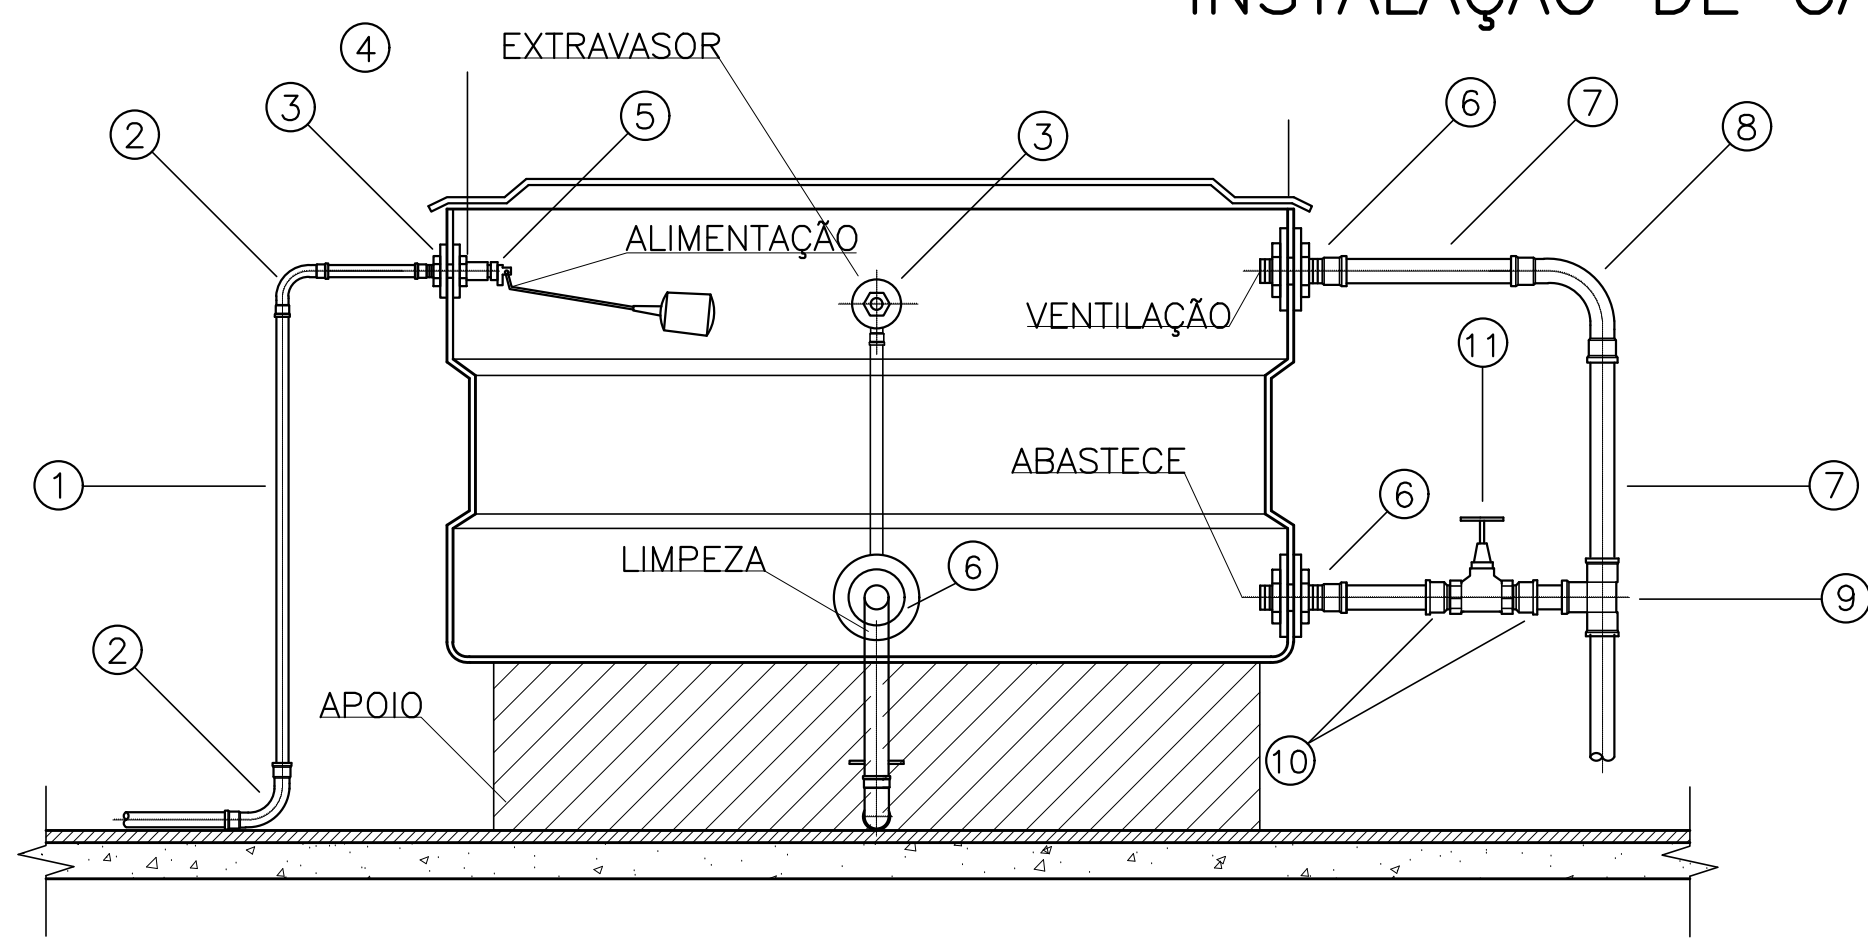

CORTE LONGITUDINAL

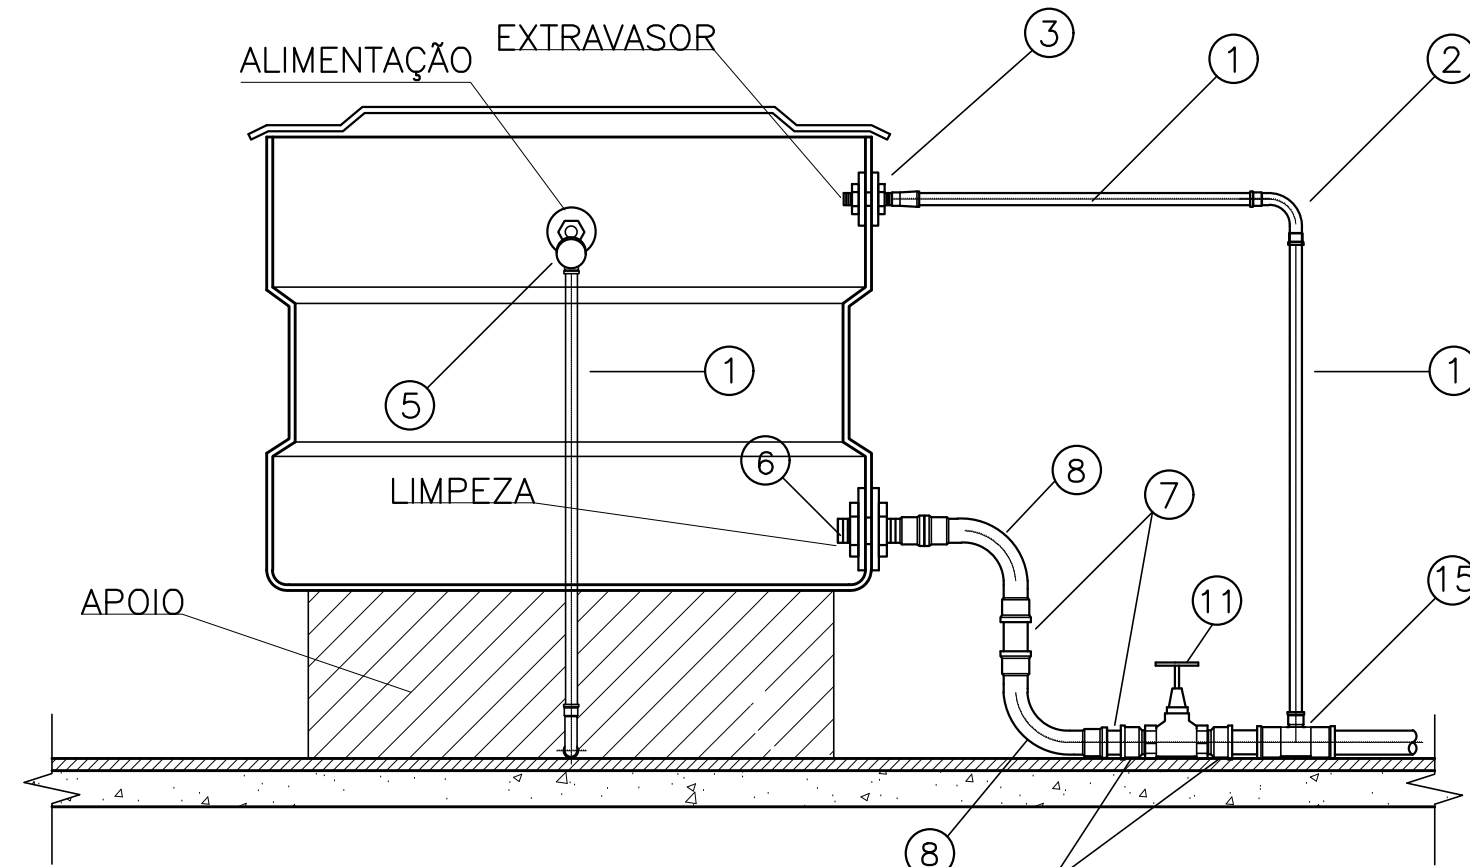


CORTE TRANSVERSAL

- LEGENDA
- ÁGUA FRIA:
- 1-TUBO PVC Ø 25mm
 - 2-CURVA 90° PVC SOLDÁVEL Ø 25mm
 - 3-ADAPTADOR SOLDÁVEL LONGO PVC, COM FLANGES LIVRES PARA CAIXA D'ÁGUA Ø 25mmx3/4"
 - 4-LUVA PVC COM ROSCA Ø 3/4"
 - 5-TORNEIRA 90° PARA CAIXA D'ÁGUA Ø 3/4"
 - 6-ADAPTADOR SOLDÁVEL LONGO DE PVC, COM FLANGES LIVRES PARA CAIXA D'ÁGUA Ø 50mmx1.1/2"
 - 7-TUBO PVC RÍGIDO SOLDÁVEL Ø 50mm
 - 8-CURVA 90° PVC SOLDÁVEL Ø 50mm
 - 9-TE 90° PVC SOLDÁVEL Ø 50mm
 - 10-ADAPTADOR SOLDÁVEL CURTO DE PVC, COM BOLSA E ROSCA PARA REGISTRO Ø 50mmx1.1/2"
 - 11-REGISTRO DE GAVETA Ø 1.1/2"
 - 12-TE DE 90° PVC SOLDÁVEL Ø 25mm
 - 13-ADAPTADOR SOLDÁVEL CURTO DE PVC, COM BOLSA E ROSCA PARA REGISTRO Ø 25mmx3/4"
 - 14-REGISTRO DE GAVETA Ø 25mm
 - 15-TE DE REDUÇÃO Ø 50x25mm


Legenda de condutos - Pavimento	
Água fria	
Alimentação	

Legenda - Terraço	
Alimentador Predial	
Registro de gaveta c/canopia cromada c/PVC soldável	

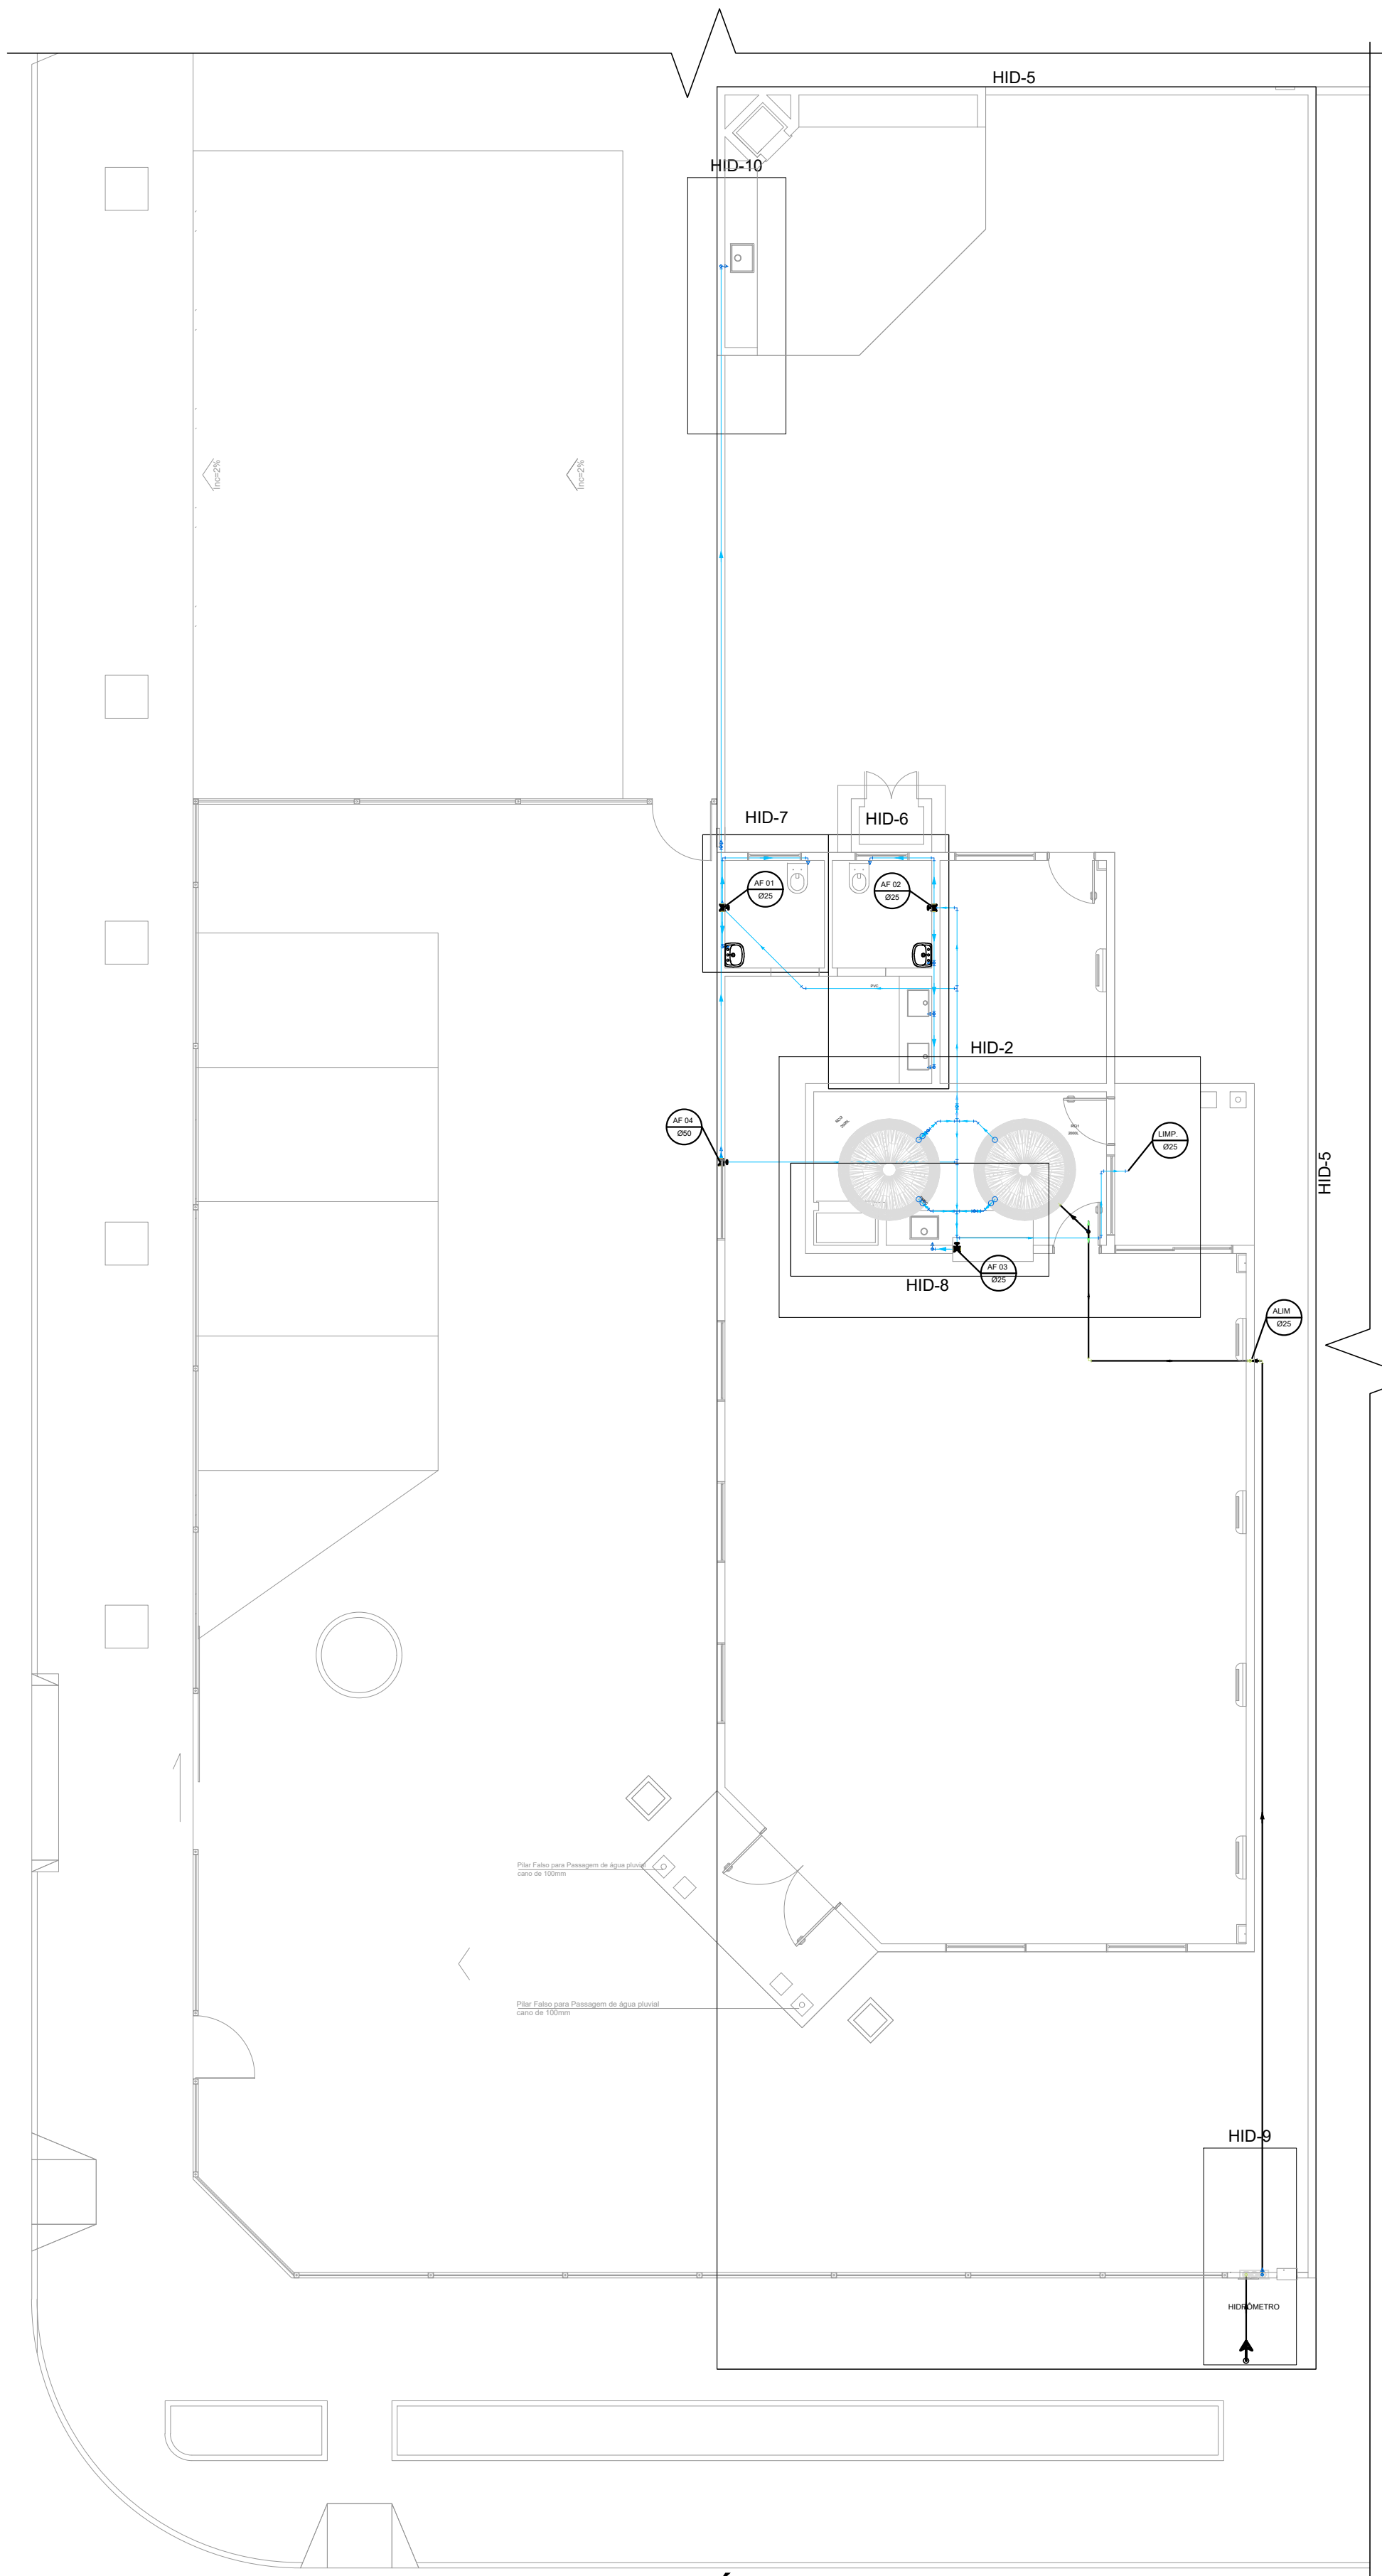


PLANTA HIDRÁULICO

Escala 1/100

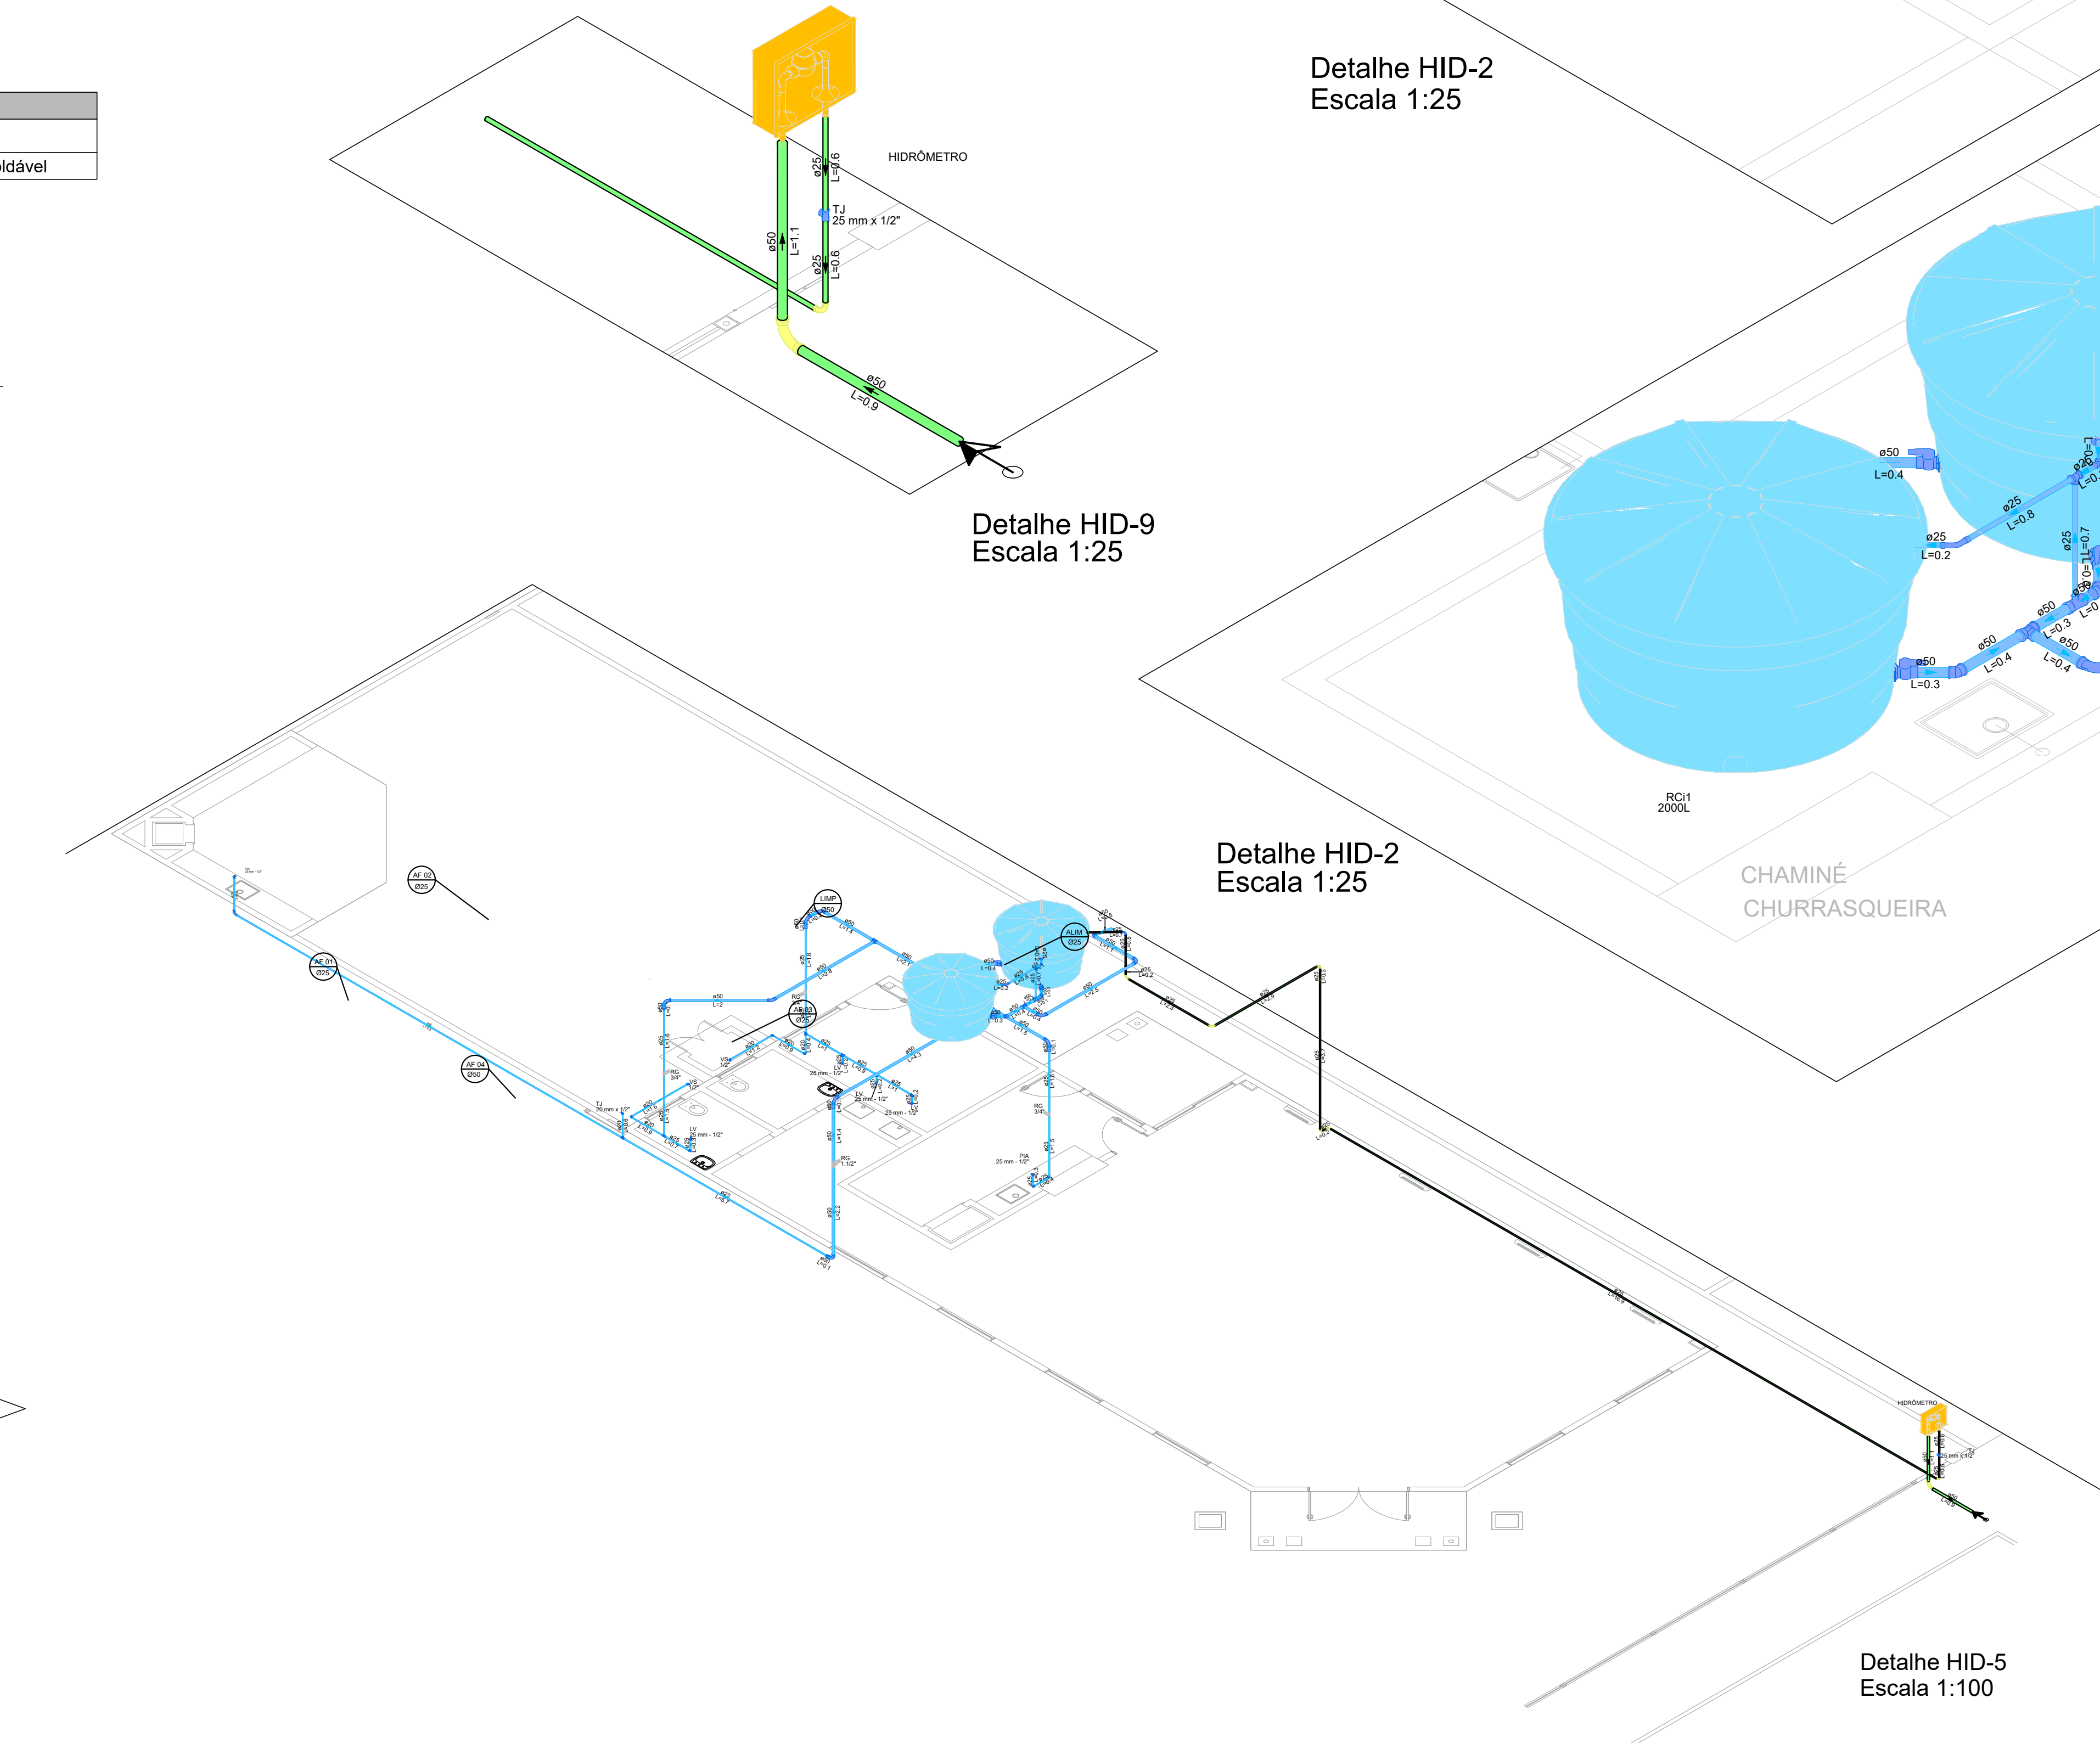

PIA DE COZINHA

ESCALA 1:1

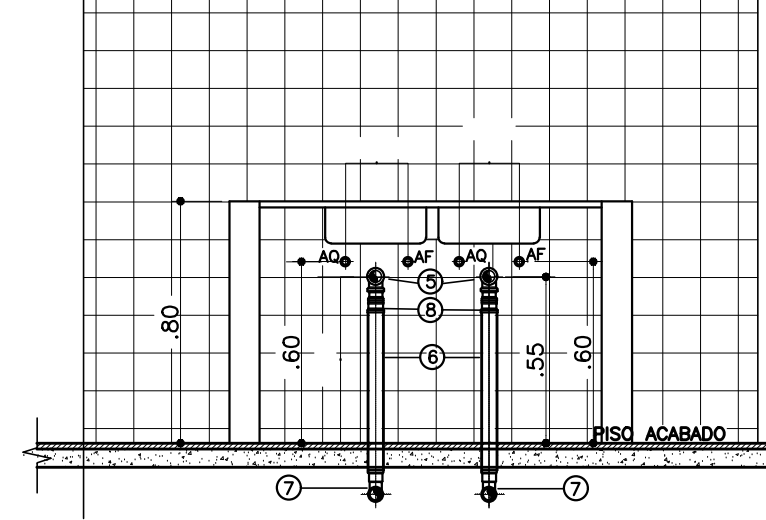

VISTA DE FRENTE

LEGENDA


- ÁGUA FRIA E ESGOTO
- 1-JOELHO 90° PVC SOLDÁVEL E COM ROSCA METÁLICA Ø 25mmx1/2"
 - 2-LIGAÇÃO FLEXÍVEL
 - 3-VÁLVULA DE ESCOAMENTO PARA PIA DE COZINHA
 - 4-SIFÃO PARA PIA COZINHA Ø 1.1/2"x1.1/2"
 - 5-JOELHO 90° PVC SOLDÁVEL E COM BOLSA P/ ANEL Ø 40mmx1.1/2"
 - 6-TUBO PVC PARA ESGOTO PRIMÁRIO Ø 50mm
 - 7-CURVA 90° PVC LONGA Ø 50mm
 - 8-BUCHA DE REDUÇÃO LONGA Ø50x40mm

ÁGUA QUENTE

- 1-COTÓVELO DE BRONZE BOLSABOLSA Ø 22mmx1/2"E
- NIPLE DE BRONZE Ø 1/2"


VASO SANITÁRIO COM CAIXA DUCHA MANUAL

ESCALA 1:1

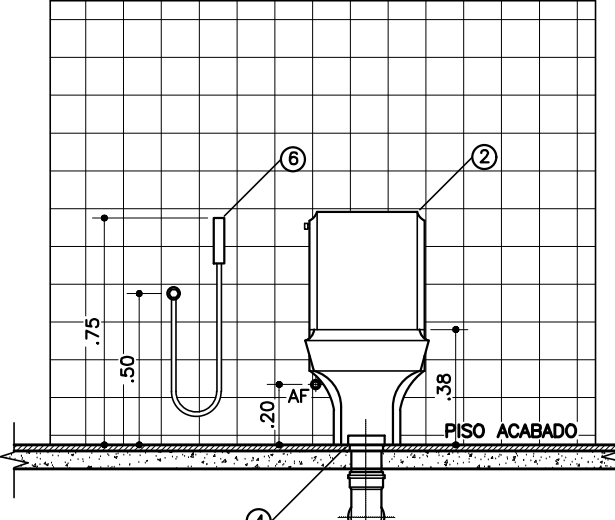

VISTA DE FRENTE


- LEGENDA
- ÁGUA FRIA E ESGOTO
- 1-JOELHO 90° PVC SOLDÁVEL E COM ROSCA METÁLICA Ø 20mmx1/2"
 - 2-LIGAÇÃO FLEXÍVEL
 - 3-CAIXA DE DESCAIXA
 - 4-USADÃO PARA SAÍDA DE VASO SANITÁRIO Ø 10mm
 - 5-CURVA 90° PVC CURTA Ø 100mm
 - 6-DUCHA MANUAL

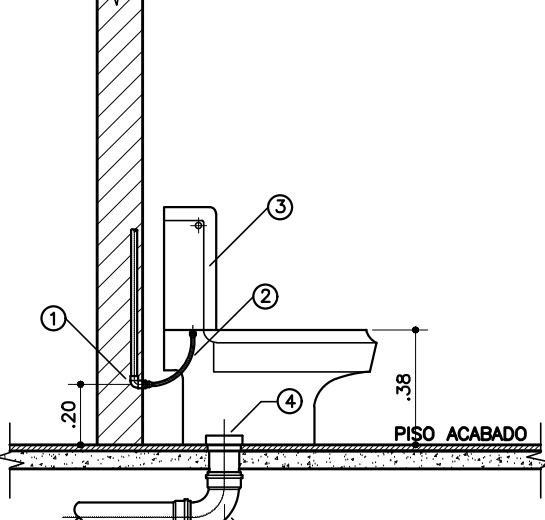

VISTA LATERAL

LAVATÓRIO DE BANCADA

ESCALA 1:1

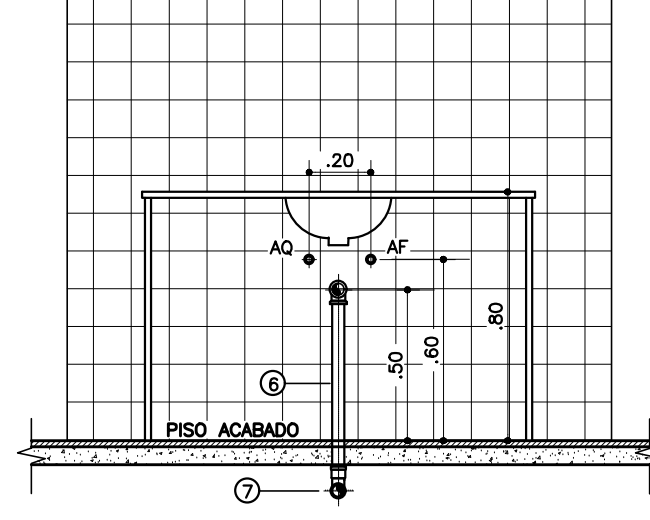


VISTA DE FRENTE

- LEGENDA
- ÁGUA FRIA E ESGOTO
- 1-JOELHO 90° PVC SOLDÁVEL E COM ROSCA METÁLICA Ø 20mmx1/2"
 - 2-LIGAÇÃO FLEXÍVEL
 - 3-VÁLVULA DE ESCOAMENTO PARA LAVATÓRIO COM LADRÃO
 - 4-SIFÃO PARA LAVATÓRIO 1x1.1/2"
 - 5-JOELHO 90° PVC SOLDÁVEL E COM ROSCA Ø 40mmx1.1/2"
 - 6-TUBO PVC PARA ESGOTO SECUNDÁRIO Ø 40mm
 - 7-CURVA 90° PVC CURTA Ø 40mm

ÁGUA QUENTE

- 1-COTÓVELO BRONZE BOLSABOLSA Ø 22mmx1/2" E
- NIPLE DE BRONZE Ø 1/2"

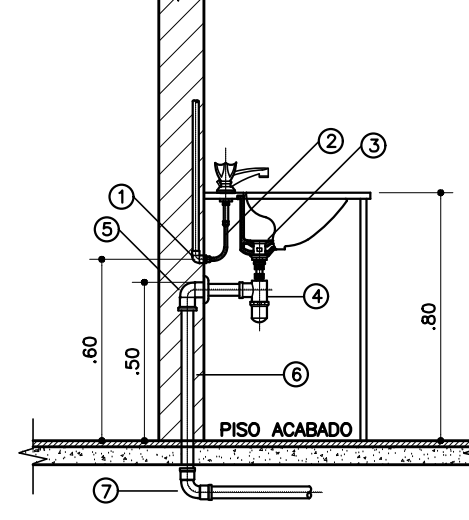

VISTA LATERAL

CARIMBOS E APROVAÇÕES:

ESTADO DE MATO GROSSO

PREFEITURA MUNICIPAL DE RONDONÓPOLIS

SEPPUR - Secretaria Municipal de Pesquisa e Planejamento Urbano

PROJETO HIDRÁULICO	
OBRA:	INSTALAÇÕES DO CENTRO COMUNITÁRIO PEDRA 90
ENDEREÇO:	RUA JOSÉ ZACARIAS THEODORO C/ AVENIDA BATUÍRA QD-19A, LT-1A LOTEAMENTO PEDRA 90 - RONDONÓPOLIS - MT.
RESPONSÁVEL TÉCNICO PELO PROJETO:	RESPONSÁVEL TÉCNICO PELA EXECUÇÃO:
MATEUS VINÍCIUS DE SOUZA MATOS Arquiteto e Urbanista CAU N. A313151-3	
NÚMERO DA ART/RTT:	NÚMERO DA ART/RTT:
(Nº ART/RTT)	(Nº ART/RTT)
QUADRO DE ÁREAS	CONTEÚDO
	PLANTA HIDRÁULICO - DETALHES: HID-2, HID-5 E HID-9
DESENHO:	REVISÃO:
DATA:	ESCALA:
FEVEREIRO/2026	INDICADAS
COORDENADAS:	
(Nº DAS COORDENADAS)	
SEPPUR (Secretaria Municipal de Pesquisa e Planejamento Urbano de Rondonópolis) Avenida Duque de Caxias, 526 - Rondonópolis/MT	

INSTALAÇÕES

01/02

LEGENDA HIDRÁULICA



COLUNA DE ÁGUA FRIA
DIÂMETRO INDICADO



REGISTRO DE GAVETA - RG (PLANTA)



TÊ COM SAÍDA PARA CIMA - TSC



TÊ COM SAÍDA PARA BAIXO - TSB

JOELHO 90° - J


TÊ 90° - T

CURVA 90°


ÁGUA FRIA

JOELHO OU CURVA P/ BAIXO


JOELHO OU CURVA PARA CIMA

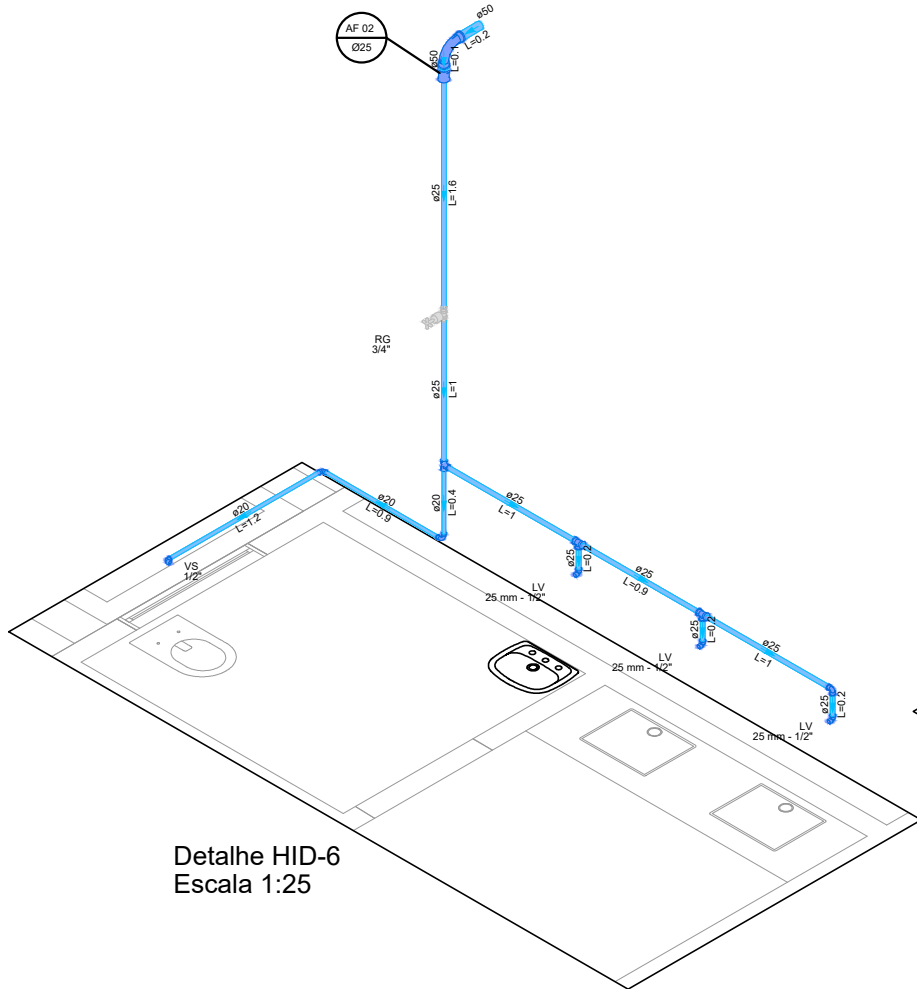


Detalhe HID-6
Escala 1:25

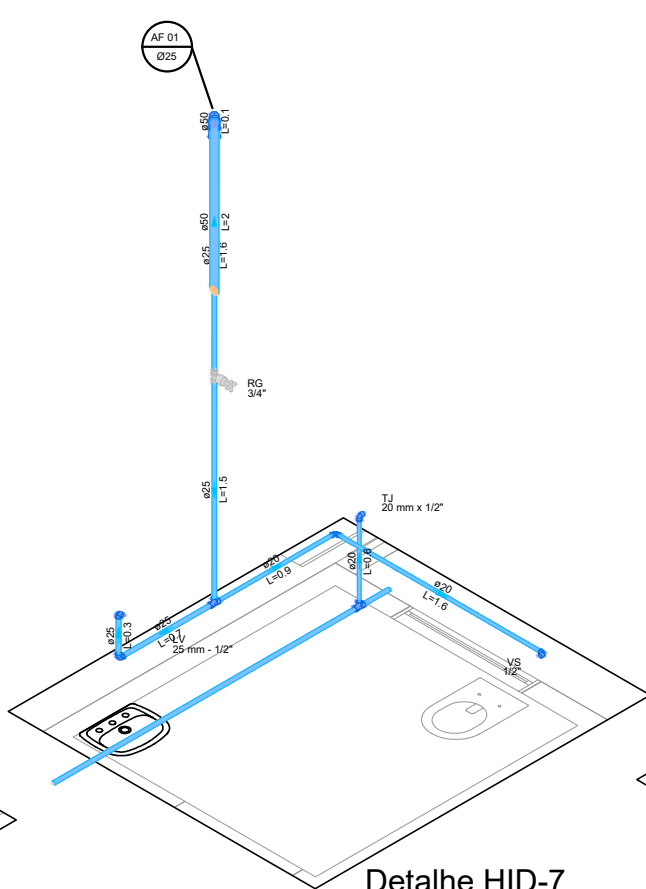

Detalhe HID-7
Escala 1:25

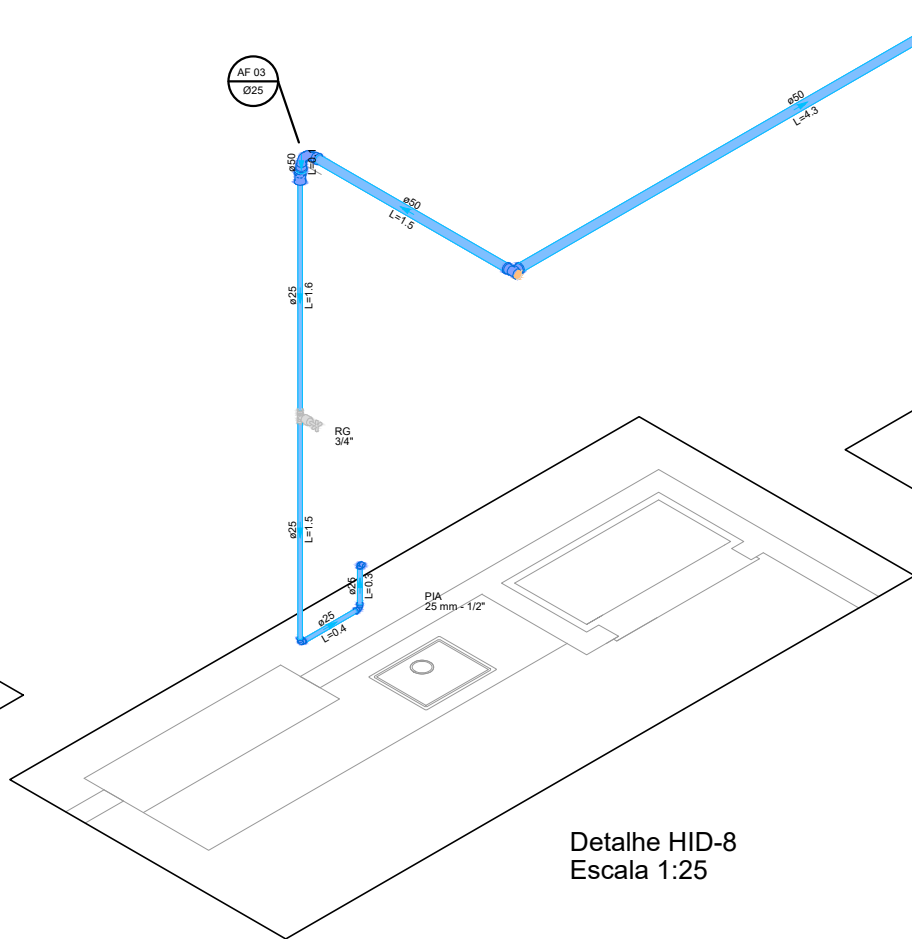

Detalhe HID-8
Escala 1:25

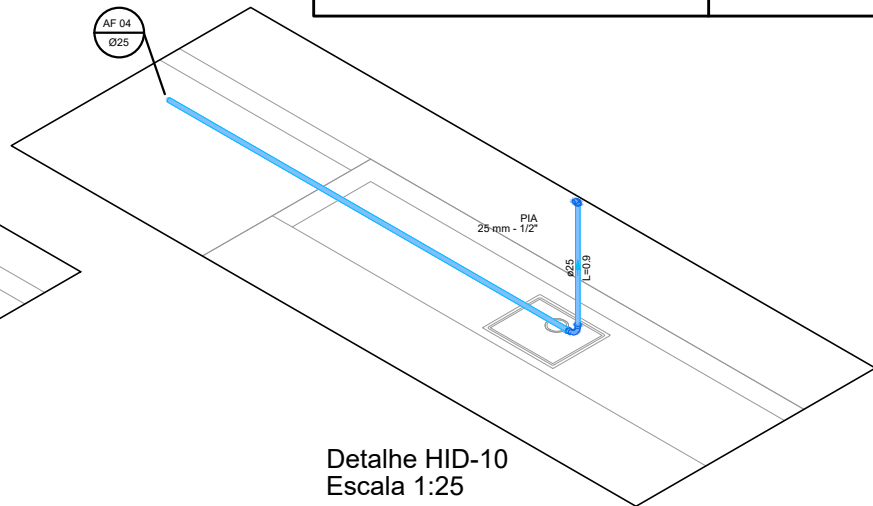

Detalhe HID-10
Escala 1:25

NOTAS:

- 1- TODOS OS DIÂMETROS COTADOS SÃO DIÂMETROS NOMINAIS
- 2- NÃO É PERMITIDA A ALIMENTAÇÃO DE UMA TUBULAÇÃO POR OUTRA DE DIÂMETRO INFERIOR
- 3- AS INSTALAÇÕES SERÃO EXECUTADAS EM PVC E NÃO SERÁ PERMITIDO O AQUECIMENTO DOS TUBOS PARA A CONFEÇÃO DE CURVAS, EM CASO DE NECESSIDADE DE MUDANÇA NO TRAJETO DAS TUBULAÇÕES DEVEM SER UTILIZADAS AS CONEXÕES DEVIDAS
- 4- TODA A INSTALAÇÃO DEVERÁ SER TESTADA ANTES DO EMBUTIMENTO DEFINITIVO DAS TUBULAÇÕES
- 5- AS LIGAÇÕES DOS APARELHOS DEVERÃO SER FEITAS CONFORME DETALHES CONSTANTES DESTES PROJETOS
- 6- AS INSTALAÇÕES DEVEM SER EXECUTADAS APÓS A DEFINIÇÃO DE COTAS DE CONTRAPISO E O DESEMPENHAMENTO DE ARGAMASSAS DAS PAREDES PARA FACILITAR O PERFEITO FACEAMENTO DOS PONTOS DE SAÍDA COM OS ACABAMENTOS
- 7- A ALTURA DAS CAIXAS D'ÁGUA SEGUIRÁ OS PROJETOS ARQUITETÔNICO/ESTRUTURAL
- 8- ESTE PROJETO É PROPRIEDADE DO PROJETISTA REGISTRADO NO SELO, CONFORME LEI Nº 5194/66 NÃO DEVE SER UTILIZADO PARA QUALQUER OUTRA FINALIDADE QUE NÃO SE RELACIONE COM A EXECUÇÃO DA PRESENTE EDIFICAÇÃO, SENDO TERMINANTEMENTE VEDADA SUA COLOCAÇÃO A DISPOSIÇÃO DE TERCEIROS.
- 9- O PROJETISTA NÃO SE RESPONSABILIZARÁ POR EVENTUAIS ALTERAÇÕES DESTES PROJETOS DURANTE SUA EXECUÇÃO. QUALQUER MODIFICAÇÃO, O MESMO DEVE SER CONTACTADO.
- 10- ESTE PROJETO FOI BASEADO NO LAY-OUT E INFORMAÇÕES FORNECIDAS PELO ARQUITETO OU PROPRIETÁRIO.
- 11- QUALQUER MODIFICAÇÃO OU DÓVIDA DEVERÁ SER IMEDIATAMENTE COMUNICADA POR ESCRITO AO PROJETISTA.

CARIMBOS E APROVAÇÕES:



ESTADO DE MATO GROSSO
PREFEITURA MUNICIPAL DE RONDONÓPOLIS
SEPPUR - Secretaria Municipal
de Pesquisa e Planejamento Urbano

PROJETO HIDRÁULICO

OBRA: INSTALAÇÕES DO CENTRO COMUNITÁRIO PEDRA 90

ENDEREÇO: RUA JOSÉ ZACARIAS THEODORO C/ AVENIDA BATUÍRA QD-19A, LT-1A
LOTEAMENTO PEDRA 90 - RONDONÓPOLIS - MT.

RESPONSÁVEL TÉCNICO PELO PROJETO:

MATEUS VINICIUS DE SOUZA MATOS
Arquiteto e Urbanista CAU N. A313151-3

NÚMERO DA ART/RRT:

RESPONSÁVEL TÉCNICO PELA EXECUÇÃO:

NÚMERO DA ART/RRT:

QUADRO DE ÁREAS

CONTEÚDO

DETALHES: HID-6, HID-7, HID-8
DETALHE: HID-10

DESENHO:

REVISÃO:

PRANCHA Nº

DATA:

ESCALA:

INDICADAS


COORDENADAS:

(Nº DAS COORDENADAS)

SEPPUR (Secretaria Municipal de Pesquisa e Planejamento Urbano de Rondonópolis) Avenida Duque de Caxias, 526- Rondonópolis/MT

INSTALAÇÕES

02/02

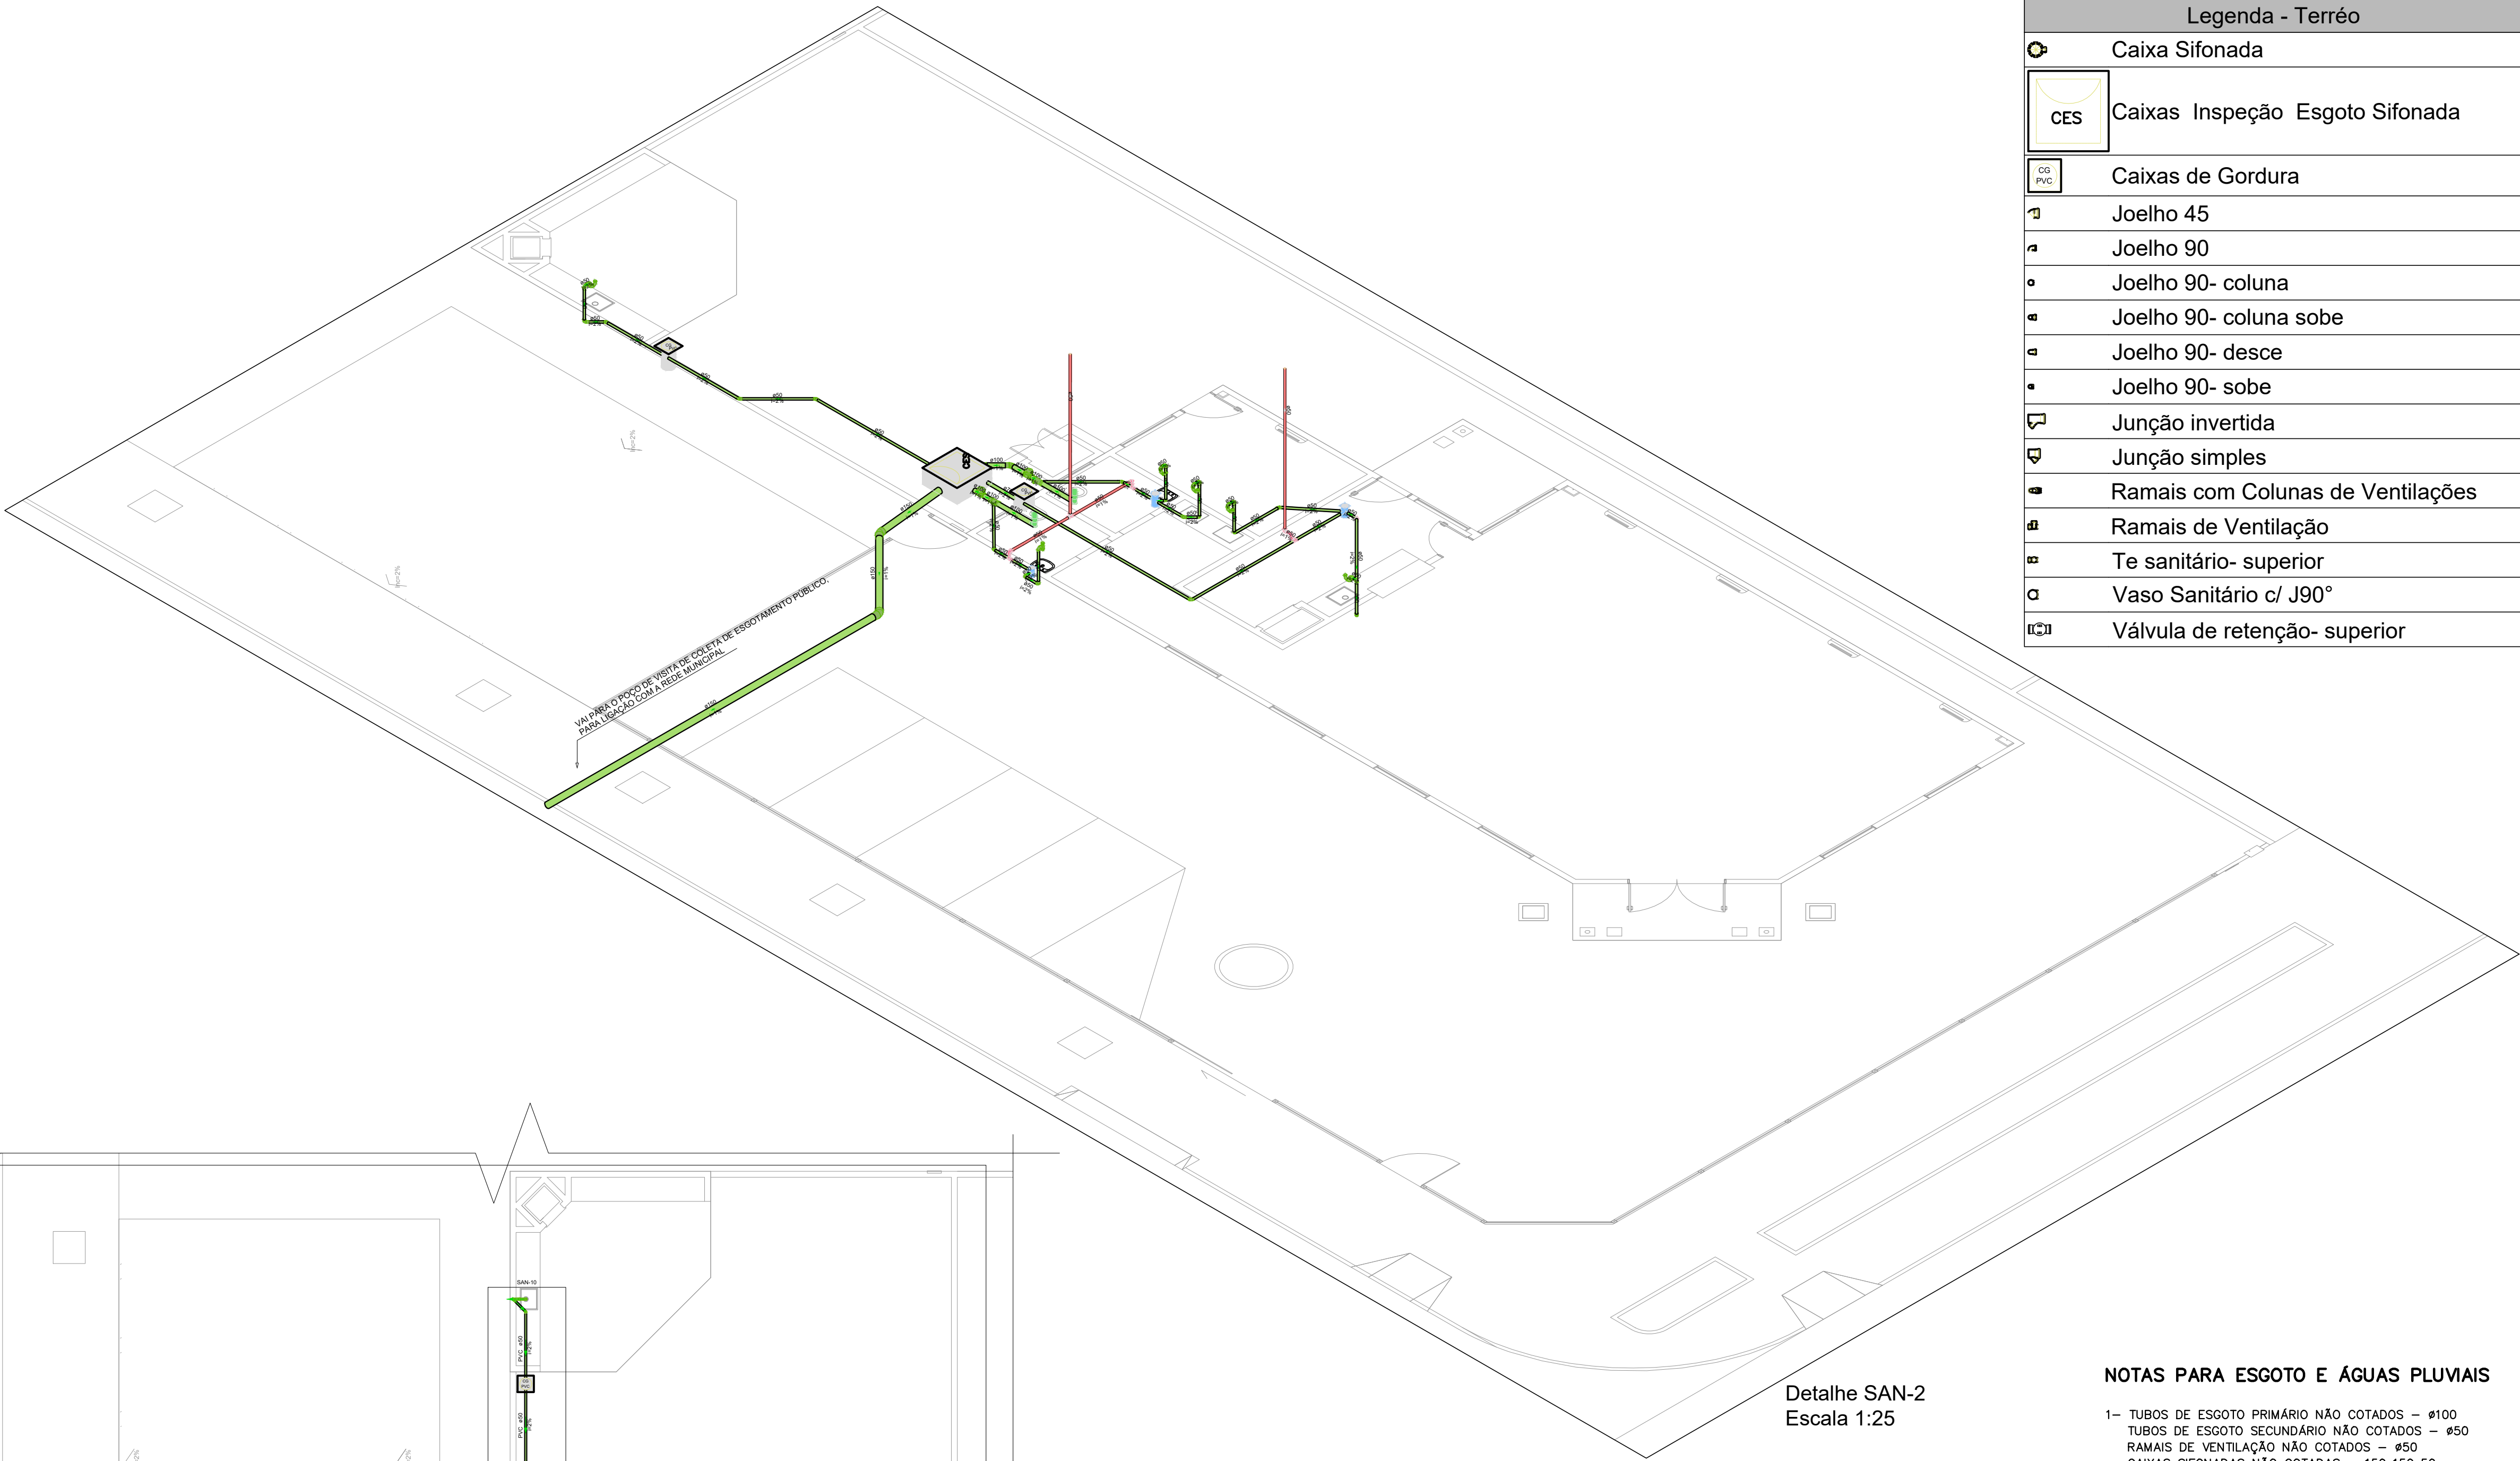


Legenda - Térreo	
	Caixa Sifonada
	Caixas Inspeção
	Esgoto Sifonada
	Caixas de Gordura
	Joelho 45
	Joelho 90
	Joelho 90- coluna
	Joelho 90- coluna sobe
	Joelho 90- desce
	Joelho 90- sobe
	Junção invertida
	Junção simples
	Ramais com Colunas de Ventilações
	Ramais de Ventilação
	Te sanitário- superior
	Vaso Sanitário c/ J90°
	Válvula de retenção- superior

Detalhe SAN-2
Escala 1:25



NOTAS PARA ESGOTO E ÁGUAS PLUVIAIS

- 1- TUBOS DE ESGOTO PRIMARIO NÃO COTADOS - Ø100
TUBOS DE ESGOTO SECUNDARIO NÃO COTADOS - Ø50
RAMAIS DE VENTILAÇÃO NÃO COTADOS - Ø50
CAIXAS SIFONADAS NÃO COTADAS - 150x150x50
- 2- NÃO ESQUECER DE VERIFICAR A NECESSIDADE OU NÃO DE SE "ENGROSSAR" PAREDES ANTES DE LOCAR RALOS, CAIXAS E FUROS EM LAJES.
- 3-AS COLUNAS DE VENTILAÇÃO DEVEM SE ELEVAR, NO MÍNIMO, 30 CM ACIMA DO TELHADO E 2.0 M ACIMA DOS TERRAÇOS
- 4-AS TUBULAÇÕES DE ESGOTO SERÃO EXECUTAS EM PVC (CONFORME MEMORIAL DESCRITIVO), UTILIZANDO-SE PVC SOLDÁVEL NOS RAMAIS DE DESCARGA E PVC COM PONTA, BOLSA E ANEL NAS DEMAIS LINHAS
- 5- AS TUBULAÇÕES DE ÁGUAS PLUVIAIS DEVERÃO SER EXECUTADAS EM PVC
- 6- AS COLUNAS DE ÁGUAS PLUVIAIS OU ESGOTO QUE FICAREM EXPOSTAS DEVERÃO SER PROTEGIDAS CONTRA CHOQUES MECÂNICOS OU SEREM EXECUTADAS COM TUBULAÇÕES METÁLICAS
- 7- A INCLINAÇÃO MÍNIMA PARA A CALHA DO TELHADO SERÁ DE 0,5%
- 8- POR NORMA, NÃO SE DEVE JUNTAR A REDE DE ÁGUAS PLUVIAIS À DE ESGOTOS.
- 8-ESTE PROJETO É PROPRIEDADE DO PROJETISTA REGISTRADO NO SELO. CONFORME LEI Nº: 5194/88 NÃO DEVE SER UTILIZADO PARA QUALQUER OUTRA FINALIDADE QUE NÃO SE RELACIONE COM A EXECUÇÃO DA PRESENTE EDIFICAÇÃO, SENDO TERMINANTEMENTE VEDADA SUA COLOCAÇÃO A DISPOSIÇÃO DE TERCEIROS.
- 9 - O PROJETISTA NÃO SE RESPONSABILIZARÁ POR EVENTUAIS ALTERAÇÕES DESTES PROJETO DURANTE SUA EXECUÇÃO. QUALQUER MODIFICAÇÃO, O MESMO DEVE SER CONTACTADO.
- 10 - ESTE PROJETO FOI BASEADO NO LAY-OUT E INFORMAÇÕES FORNECIDAS PELO ARQUITETO OU PROPRIETÁRIO.
- 11 - QUALQUER MODIFICAÇÃO OU DÓVIDA DEVERÁ SER IMEDIATAMENTE COMUNICADA POR ESCRITO AO PROJETISTA

CAIXA DE INSPEÇÃO COM GRELHA - 60x60cm
ESCALA 1:1

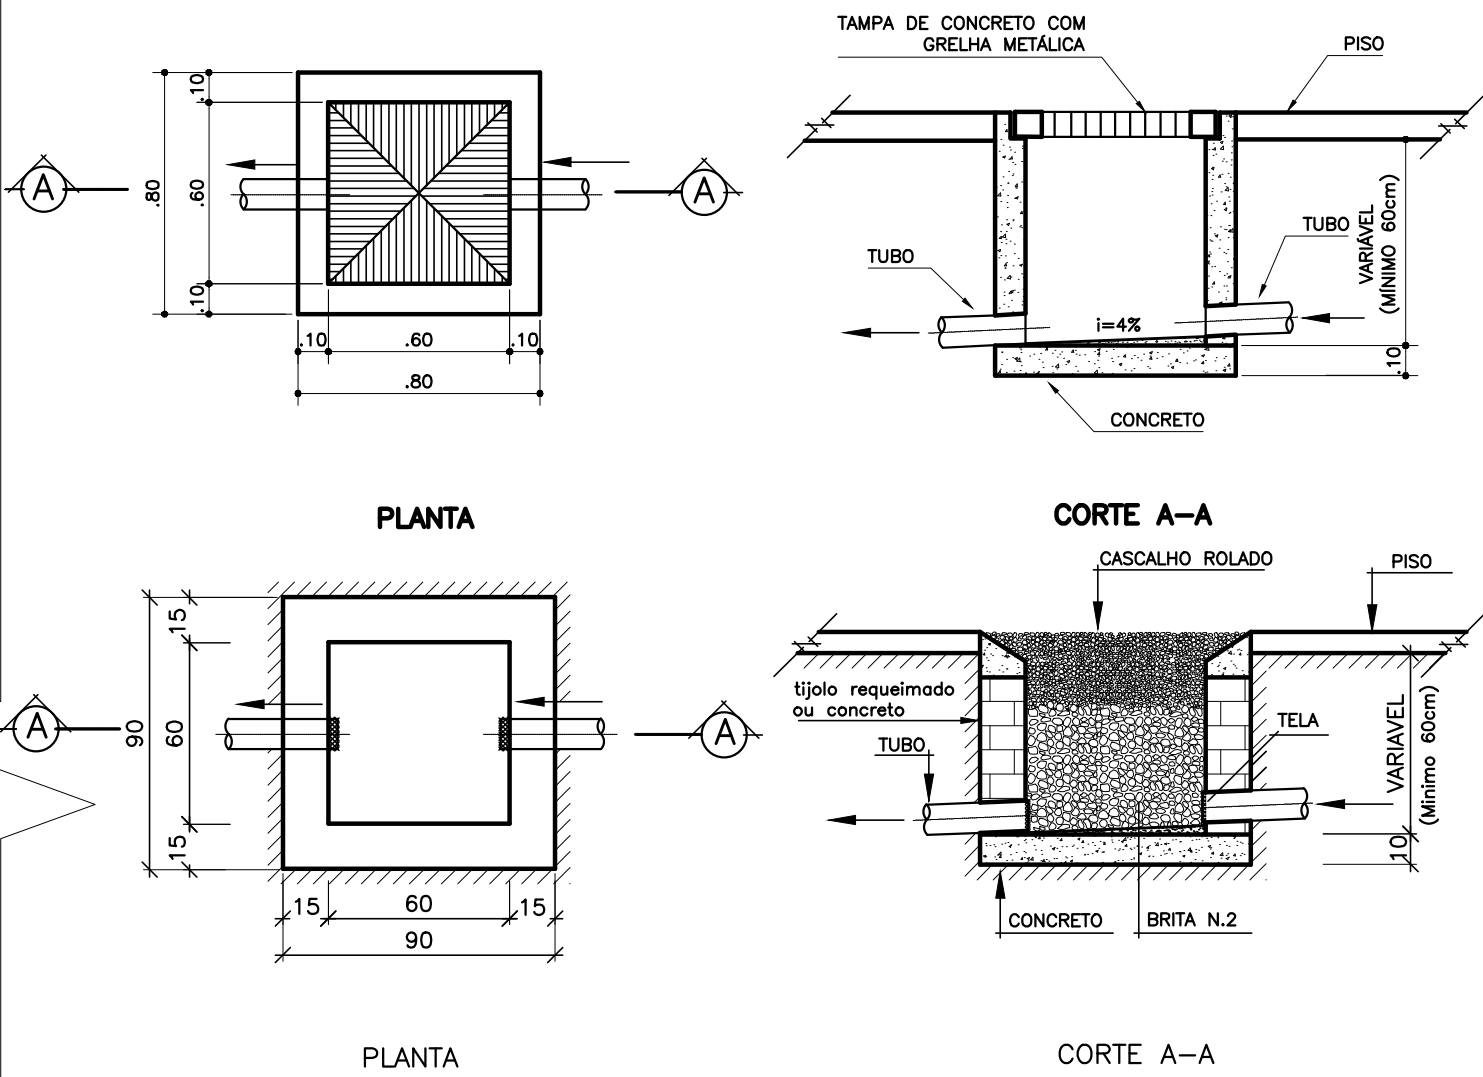

CAIXA DE GORDURA 60x60cm
ESCALA 1:1

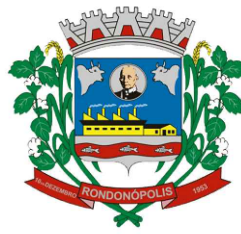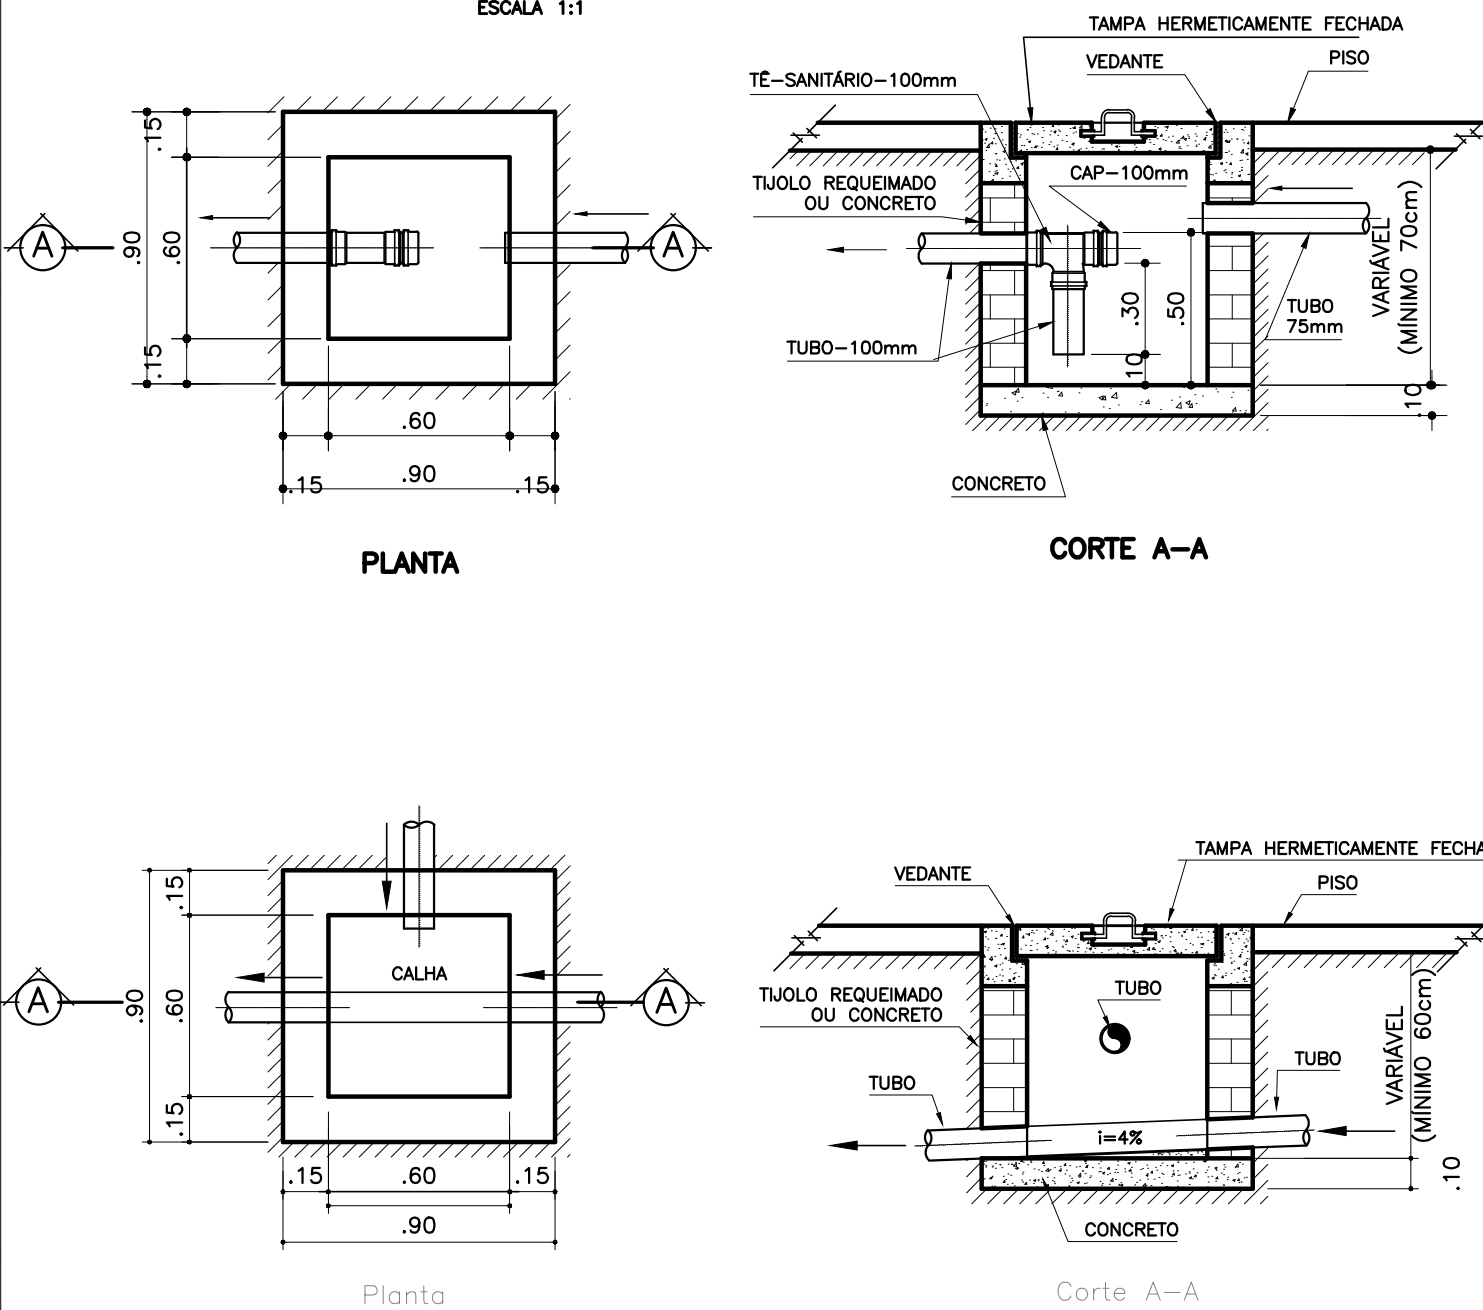

ESTADO DE MATO GROSSO
PREFEITURA MUNICIPAL DE RONDONÓPOLIS
**SEPPUR - Secretaria Municipal
de Pesquisa e Planejamento Urbano**

PROJETO SANITÁRIO

OBRA: INSTALAÇÕES DO CENTRO COMUNITÁRIO PEDRA 90
ENDEREÇO: RUA JOSÉ ZACARIAS THEODORO C/ AVENIDA BATUÍRA QD-19A, LT-1A
LOTEAMENTO PEDRA 90 - RONDONÓPOLIS - MT.

RESPONSÁVEL TÉCNICO PELO PROJETO:	RESPONSÁVEL TÉCNICO PELA EXECUÇÃO:
MATEUS VINICIUS DE SOUZA MATOS Arquiteto e Urbanista CAU N. A313151-3	
NÚMERO DA ART/RRT:	NÚMERO DA ART/RRT:
(Nº ART/RRT)	(Nº ART/RRT)

QUADRO DE ÁREAS	CONTEÚDO
	PLANTA SANITÁRIO DETALHE SAN-2
DESENHO:	REVISÃO:
DATA:	ESCALA:
FEVEREIRO/2026	INDICADAS
COORDENADAS:	(Nº DAS COORDENADAS)


INSTALAÇÕES

PRANCHA Nº
01/02

PLANTA SANITÁRIO

Escala 1/50

SAN-2

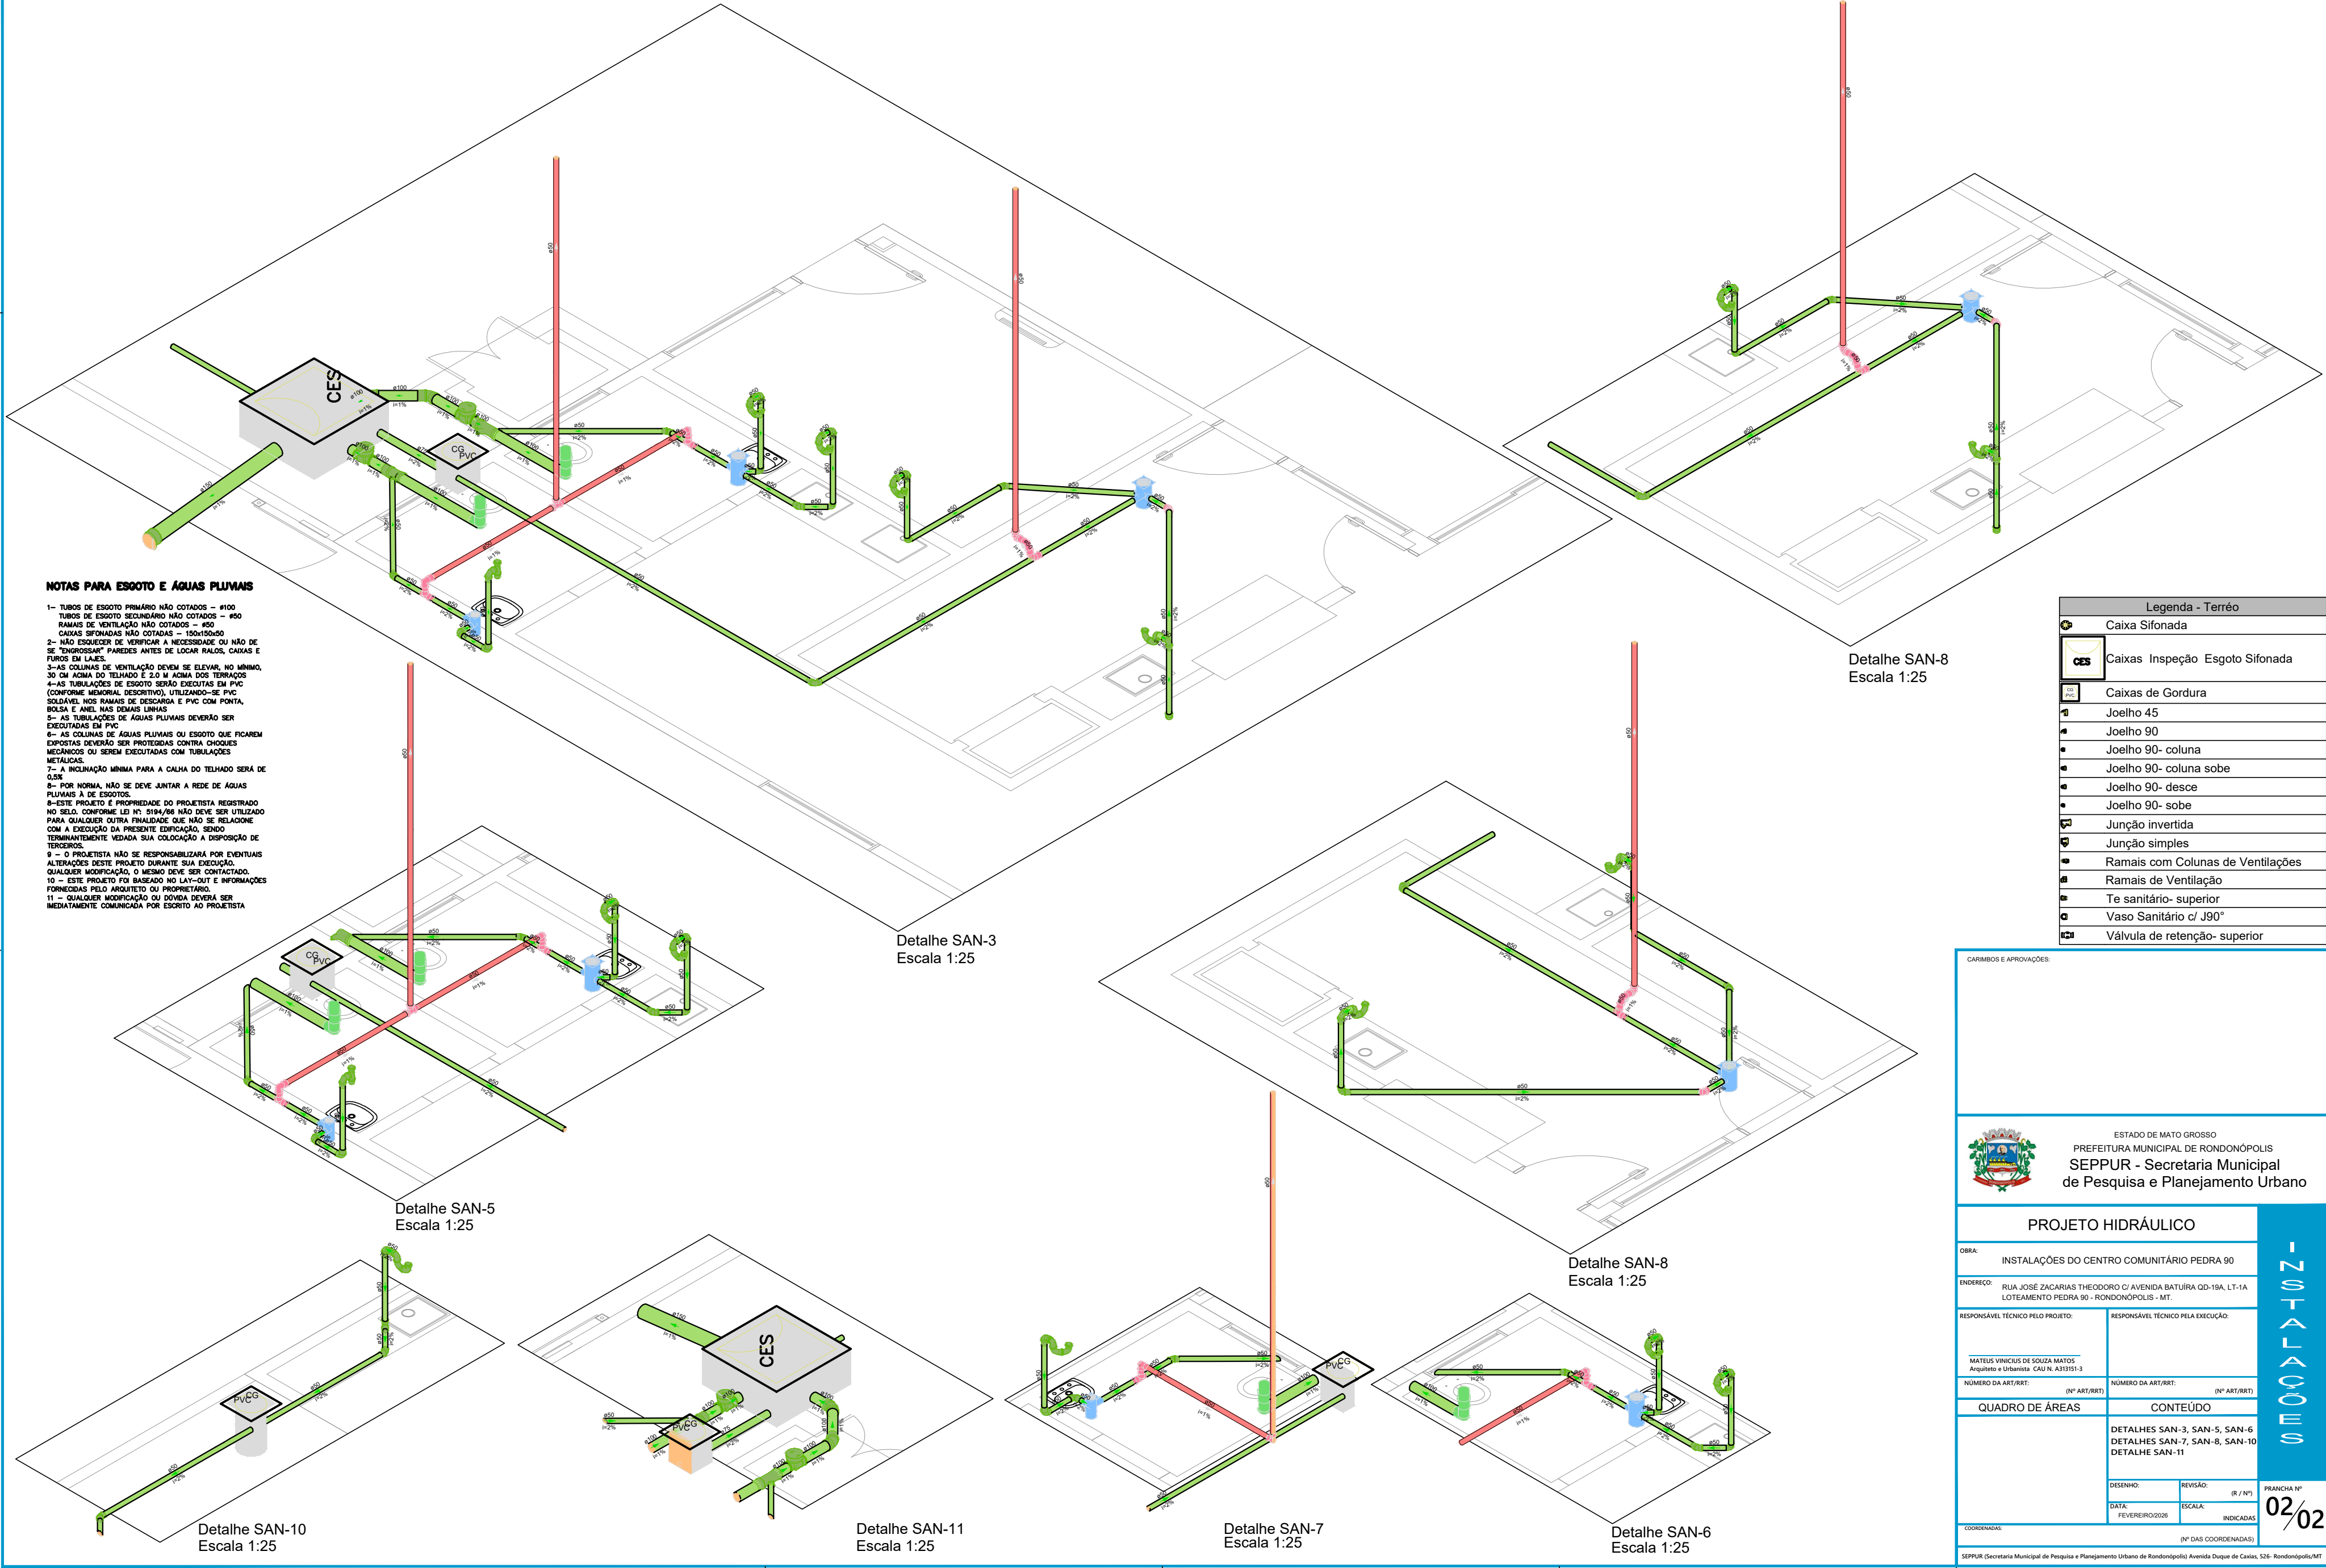

NOTAS PARA ESGOTO E ÁGUAS PLUVIAIS

- 1- TUBOS DE ESGOTO PRIMÁRIO NÃO COTADOS - Ø100
- 2- TUBOS DE ESGOTO SECUNDÁRIO NÃO COTADOS - Ø50
- 3- RAMAIS DE VENTILAÇÃO NÃO COTADOS - Ø50
- 4- CAIXAS SIFONADAS NÃO COTADAS - 150x150x50
- 5- NÃO ESQUECER DE VERIFICAR A NECESSIDADE OU NÃO DE SE "EMBOSSAR" PAREDES ANTES DE LOCAR RALOS, CAIXAS E FURTO EM LAJES.
- 6- AS COLUNAS DE VENTILAÇÃO DEVEM SE ELEVAR, NO MÍNIMO, 30 CM ACIMA DO TELHADO E 2,0 M ACIMA DOS TERRAÇOS.
- 7- AS TUBULAÇÕES DE ESGOTO SERÃO EXECUTADAS EM PVC (CONFORME MEMORIAL DESCRITIVO), UTILIZANDO-SE PVC SOLDÁVEL NOS RAMAIS DE DESCARGA E PVC COM PONTA, BOLSA E ANEL NAS DEMAIS LINHAS.
- 8- AS TUBULAÇÕES DE ÁGUAS PLUVIAIS DEVERÃO SER EXECUTADAS EM PVC.
- 9- AS COLUNAS DE ÁGUAS PLUVIAIS OU ESGOTO QUE FICAREM EXPOSTAS DEVERÃO SER PROTEGIDAS CONTRA CHOQUES MECÂNICOS OU SEREM EXECUTADAS COM TUBULAÇÕES METÁLICAS.
- 10- A INCLINAÇÃO MÍNIMA PARA A CALHA DO TELHADO SERÁ DE 0,5%.
- 11- POR NORMA, NÃO SE DEVE JUNTAR A REDE DE ÁGUAS PLUVIAIS A DE ESGOTOS.
- 12- ESTE PROJETO É PROPRIEDADE DO PROJETISTA REGISTRADO NO SELC, CONFORME LEI Nº 2194/66 NÃO DEVE SER UTILIZADO PARA QUALQUER OUTRA FINALIDADE QUE NÃO SE RELACIONE COM A EXECUÇÃO DA PRESENTE EDIFICAÇÃO, SENDO TERMINANTEMENTE VEDADA SUA COLOCAÇÃO A DISPOSIÇÃO DE TERCEIROS.
- 13- O PROJETISTA NÃO SE RESPONSABILIZARÁ POR EVENTUAIS ALTERAÇÕES DESTES PROJETO DURANTE SUA EXECUÇÃO. QUALQUER MODIFICAÇÃO, O MESMO DEVE SER CONTACTADO.
- 14- ESTE PROJETO FOI BASEADO NO LAY-OUT E INFORMAÇÕES FORNECIDAS PELO ARQUITETO OU PROPRIETÁRIO.
- 15- QUALQUER MODIFICAÇÃO OU DÚVIDA DEVERÁ SER IMEDIATAMENTE COMUNICADA POR ESCRITO AO PROJETISTA.

Legenda - Térreo	
	Caixa Sifonada
	Caixas Inspeção Esgoto Sifonada
	Caixas de Gordura
	Joelho 45
	Joelho 90
	Joelho 90- coluna
	Joelho 90- coluna sobe
	Joelho 90- desce
	Joelho 90- sobe
	Junção invertida
	Junção simples
	Ramais com Colunas de Ventilações
	Ramais de Ventilação
	Te sanitário- superior
	Vaso Sanitário c/ J90°
	Válvula de retenção- superior

CARIMBOS E APROVAÇÕES:



ESTADO DE MATO GROSSO
PREFEITURA MUNICIPAL DE RONDONÓPOLIS
SEPPUR - Secretaria Municipal
de Pesquisa e Planejamento Urbano

PROJETO HIDRÁULICO

OBRA: INSTALAÇÕES DO CENTRO COMUNITÁRIO PEDRA 90

ENDEREÇO: RUA JOSÉ ZACARIAS THEODORO C/ AVENIDA BATUÍRA QD-19A, LT-1A LOTEAMENTO PEDRA 90 - RONDONÓPOLIS - MT.

RESPONSÁVEL TÉCNICO PELO PROJETO: RESPONSÁVEL TÉCNICO PELA EXECUÇÃO:

MATEUS VINÍCIUS DE SOUZA MATOS
Arquiteto e Urbanista CAU N. A313151-3

NÚMERO DA ART/RBT: (Nº ART/RBT) NÚMERO DA ART/RBT: (Nº ART/RBT)

QUADRO DE ÁREAS CONTEÚDO

DETALHES SAN-3, SAN-5, SAN-6
DETALHES SAN-7, SAN-8, SAN-10
DETALHE SAN-11


DESENHO: REVISÃO: (R / Nº)
DATA: ESCALA: INDICADAS

COORDENADAS: (Nº DAS COORDENADAS)

SEPPUR (Secretaria Municipal de Pesquisa e Planejamento Urbano de Rondonópolis) Avenida Duque de Caxias, 526- Rondonópolis/MT


INSTALAÇÕES

PRANCHA Nº
02/02

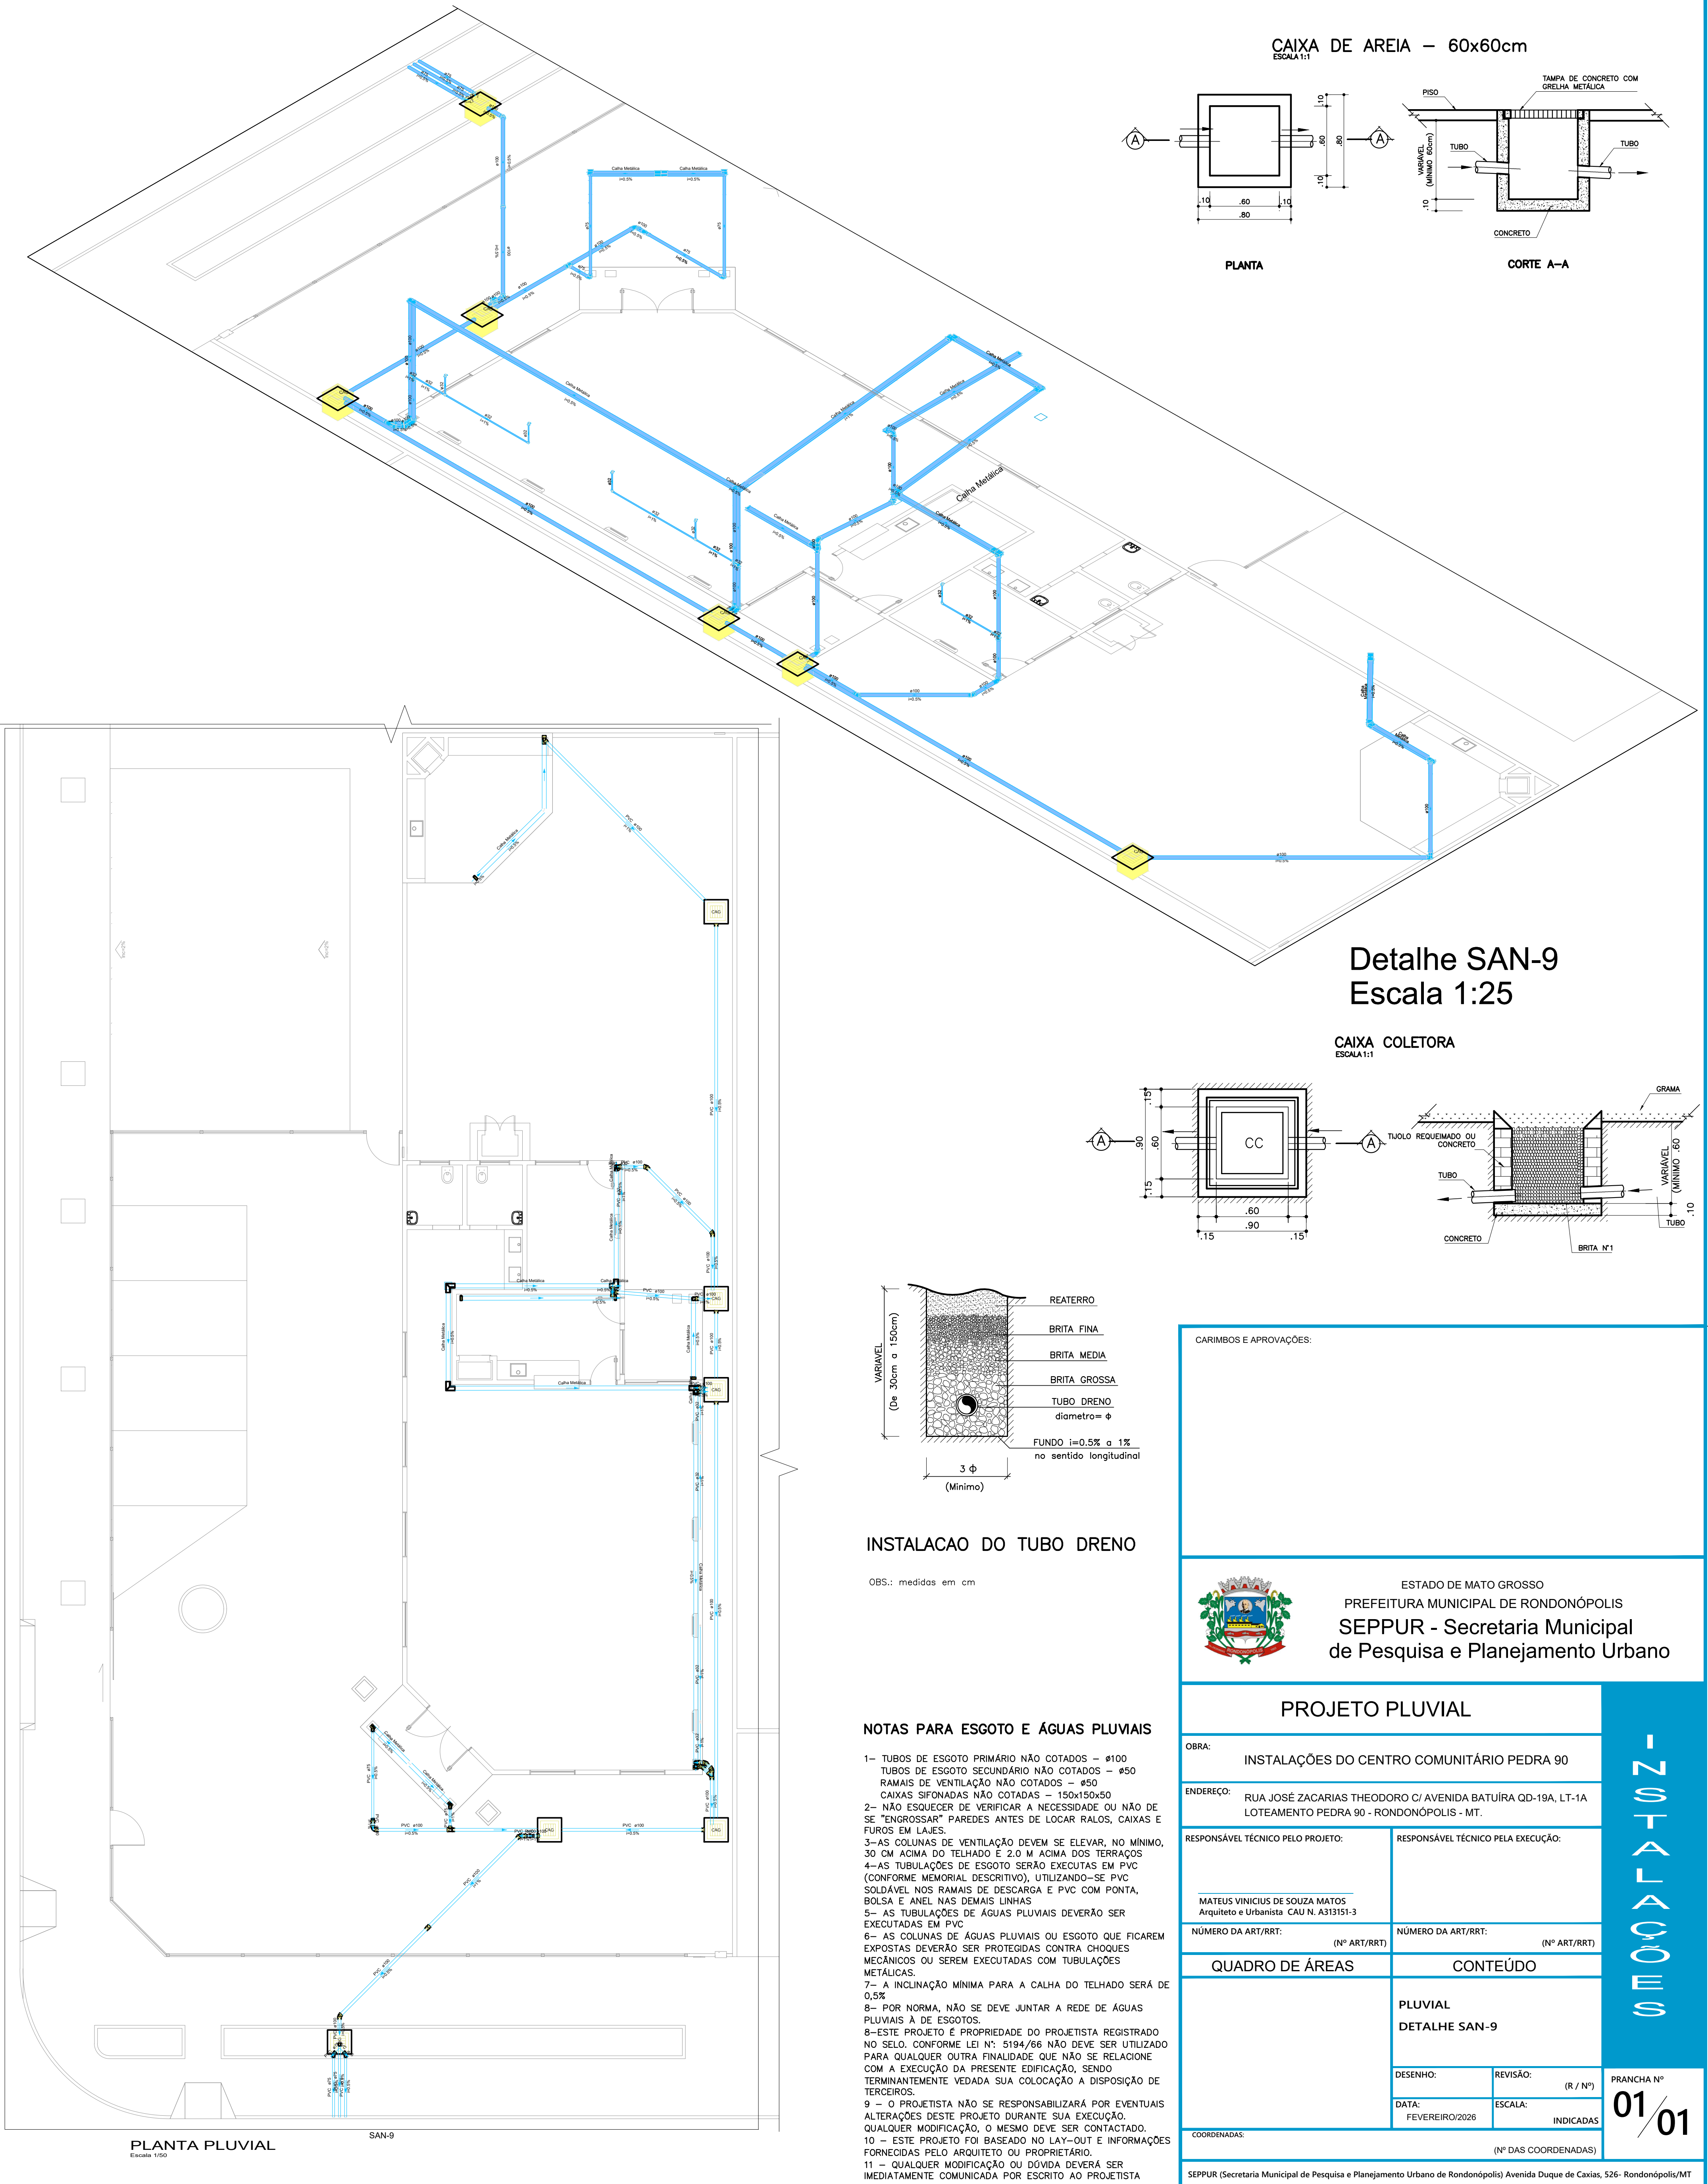



CAIXA DE AREIA – 60x60cm

ESCALA 1:1

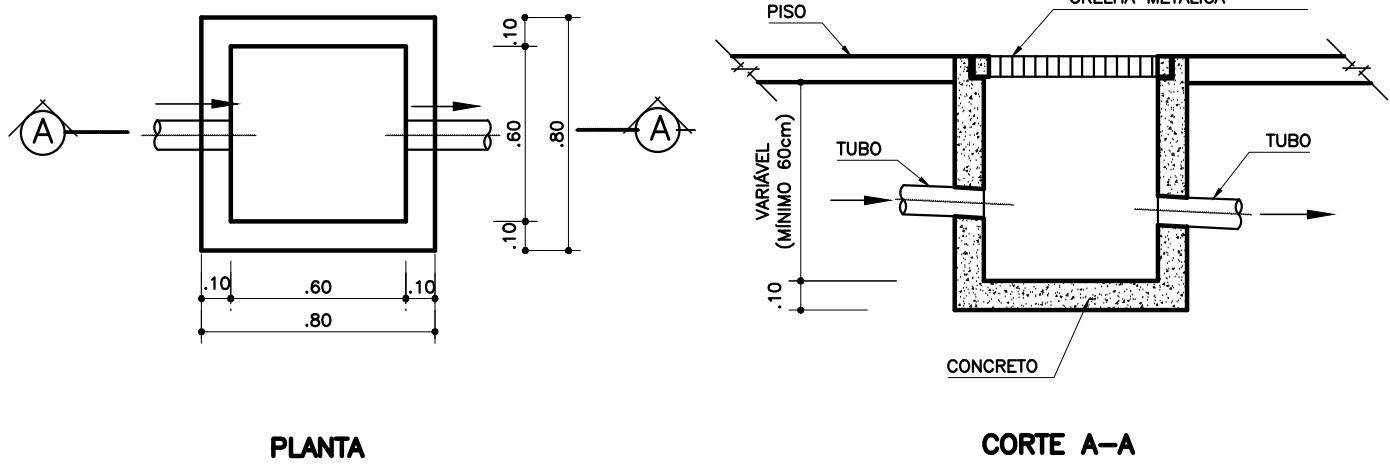

Detalhe SAN-9
Escala 1:25

CAIXA COLETORA
ESCALA 1:1

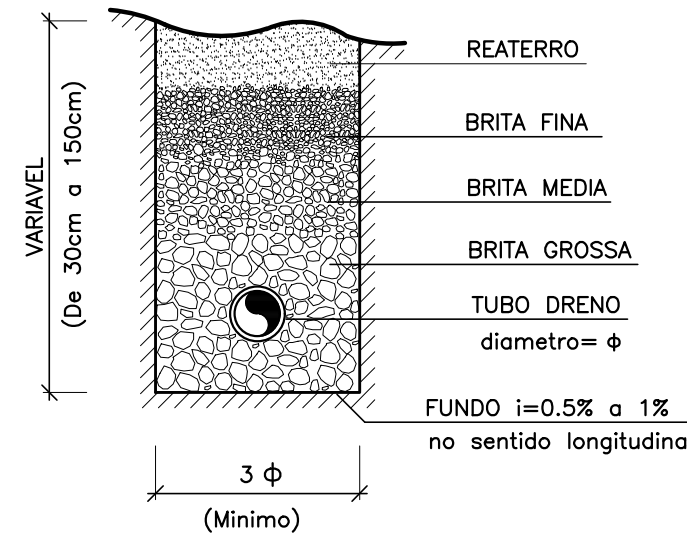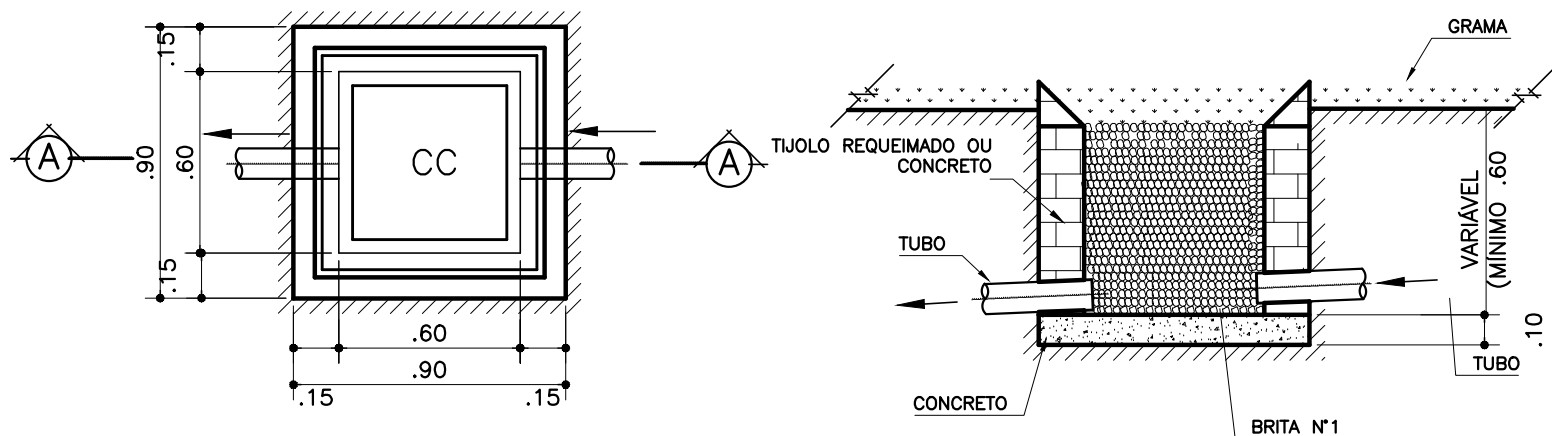


INSTALACAO DO TUBO DRENO

OBS.: medidas em cm

NOTAS PARA ESGOTO E ÁGUAS PLUVIAIS

- 1- TUBOS DE ESGOTO PRIMÁRIO NÃO COTADOS – Ø100
- 2- TUBOS DE ESGOTO SECUNDÁRIO NÃO COTADOS – Ø50
- 3- RAMAIS DE VENTILAÇÃO NÃO COTADOS – Ø50
- 4- CAIXAS SIFONADAS NÃO COTADAS – 150x150x50
- 5- NÃO ESQUECER DE VERIFICAR A NECESSIDADE OU NÃO DE SE "ENGROSSAR" PAREDES ANTES DE LOCAR RALOS, CAIXAS E FURROS EM LAJES.
- 6- AS COLUNAS DE VENTILAÇÃO DEVEM SE ELEVAR, NO MÍNIMO, 30 CM ACIMA DO TELHADO E 2.0 M ACIMA DOS TERRAÇOS
- 7- AS TUBULAÇÕES DE ESGOTO SERÃO EXECUTAS EM PVC (CONFORME MEMORIAL DESCRITIVO), UTILIZANDO-SE PVC SOLDÁVEL NOS RAMAIS DE DESCARGA E PVC COM PONTA, BOLSA E ANEL NAS DEMAIS LINHAS
- 8- AS TUBULAÇÕES DE ÁGUAS PLUVIAIS DEVERÃO SER EXECUTADAS EM PVC
- 9- AS COLUNAS DE ÁGUAS PLUVIAIS OU ESGOTO QUE FICAREM EXPOSTAS DEVERÃO SER PROTEGIDAS CONTRA CHOQUES MECÂNICOS OU SEREM EXECUTADAS COM TUBULAÇÕES METÁLICAS.
- 10- A INCLINAÇÃO MÍNIMA PARA A CALHA DO TELHADO SERÁ DE 0,5%
- 11- POR NORMA, NÃO SE DEVE JUNTAR A REDE DE ÁGUAS PLUVIAIS À DE ESGOTOS.
- 12- ESTE PROJETO É PROPRIEDADE DO PROJETISTA REGISTRADO NO SELO. CONFORME LEI Nº: 5194/66 NÃO DEVE SER UTILIZADO PARA QUALQUER OUTRA FINALIDADE QUE NÃO SE RELACIONE COM A EXECUÇÃO DA PRESENTE EDIFICAÇÃO, SENDO TERMINANTEMENTE VEDADA SUA COLOCAÇÃO A DISPOSIÇÃO DE TERCEIROS.
- 13- O PROJETISTA NÃO SE RESPONSABILIZARÁ POR EVENTUAIS ALTERAÇÕES DESTA PROJETO DURANTE SUA EXECUÇÃO.
- 14- QUALQUER MODIFICAÇÃO, O MESMO DEVE SER CONTACTADO.
- 15- ESTE PROJETO FOI BASEADO NO LAY-OUT E INFORMAÇÕES FORNECIDAS PELO ARQUITETO OU PROPRIETÁRIO.
- 16- QUALQUER MODIFICAÇÃO OU DÚVIDA DEVERÁ SER IMEDIATAMENTE COMUNICADA POR ESCRITO AO PROJETISTA

CARIMBOS E APROVAÇÕES:

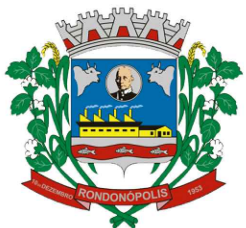

ESTADO DE MATO GROSSO
PREFEITURA MUNICIPAL DE RONDONÓPOLIS
SEPPUR - Secretaria Municipal
de Pesquisa e Planejamento Urbano

PROJETO PLUVIAL

OBRA: INSTALAÇÕES DO CENTRO COMUNITÁRIO PEDRA 90

ENDEREÇO: RUA JOSÉ ZACARIAS THEODORO C/ AVENIDA BATUÍRA QD-19A, LT-1A
LOTEAMENTO PEDRA 90 - RONDONÓPOLIS - MT.

RESPONSÁVEL TÉCNICO PELO PROJETO: MATEUS VINICIUS DE SOUZA MATOS
Arquiteto e Urbanista CAU N. A313151-3

RESPONSÁVEL TÉCNICO PELA EXECUÇÃO:

NÚMERO DA ART/RRT: (Nº ART/RRT) NÚMERO DA ART/RRT: (Nº ART/RRT)

QUADRO DE ÁREAS

CONTEÚDO

PLUVIAL
DETALHE SAN-9

DESENHO: REVISÃO: (R / Nº)
DATA: FEVEREIRO/2026 ESCALA: INDICADAS

COORDENADAS: (Nº DAS COORDENADAS)

SEPPUR (Secretaria Municipal de Pesquisa e Planejamento Urbano de Rondonópolis) Avenida Duque de Caxias, 526- Rondonópolis/MT

NOTAS

PRANCHA Nº
01/01