

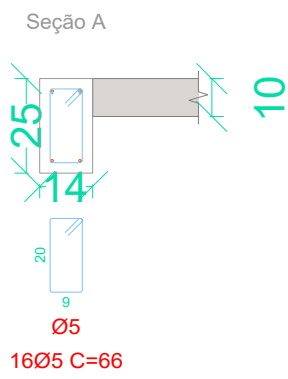
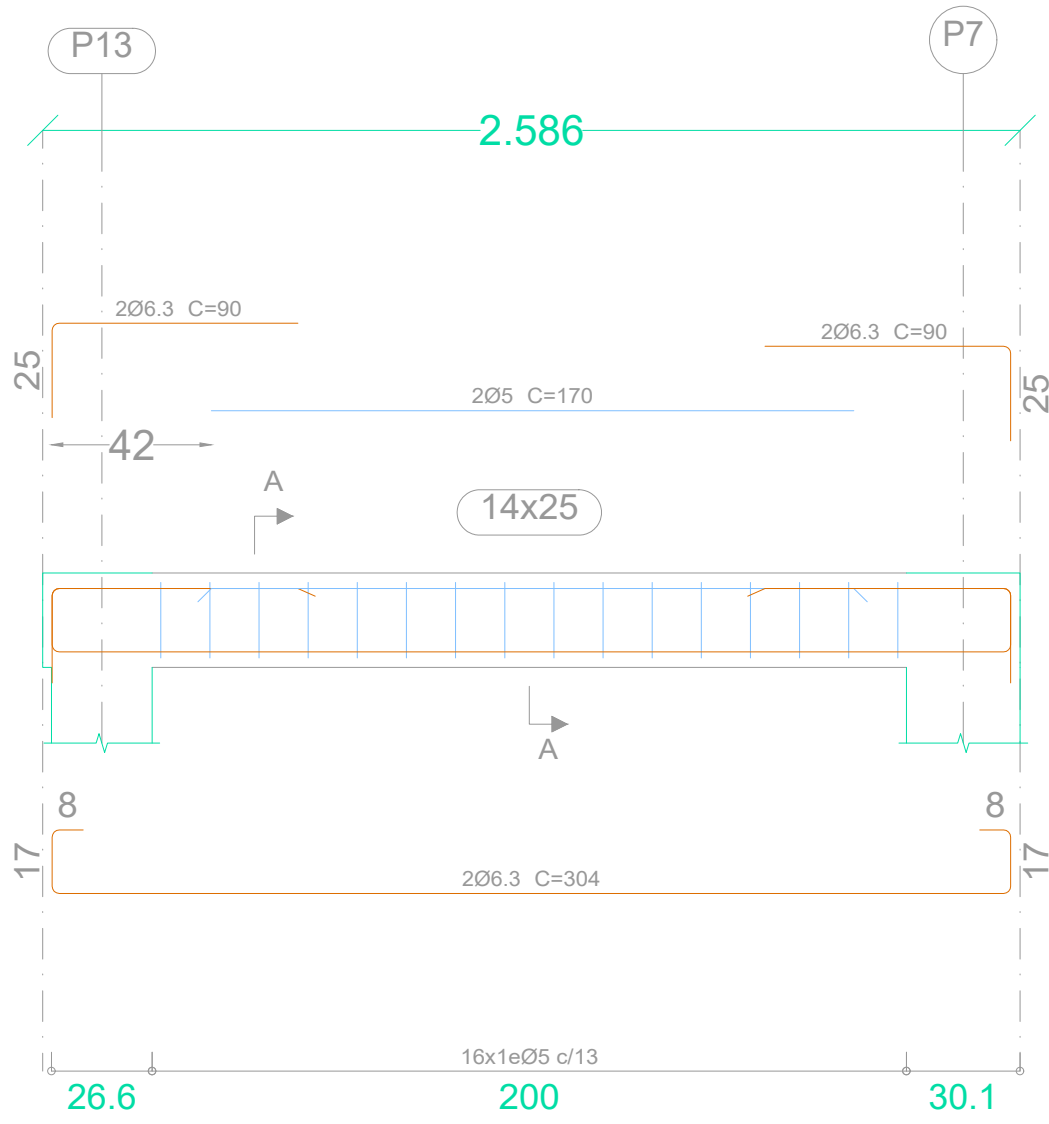




V 1
Escala 1:20

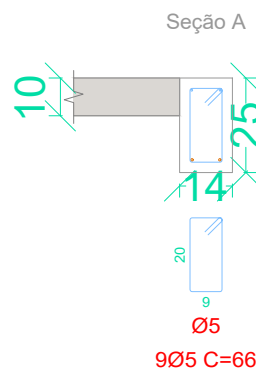



V 4
Escala 1:20

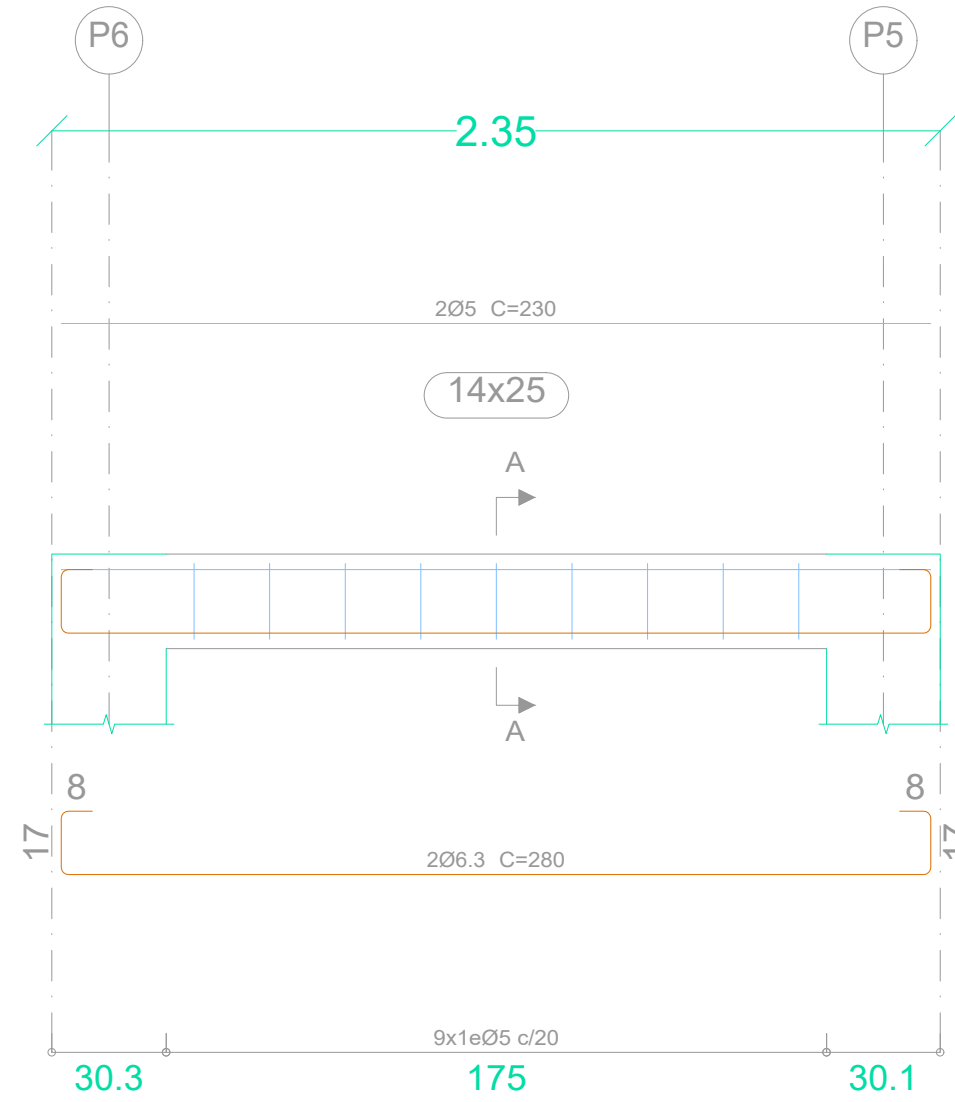

V 5
Escala 1:20

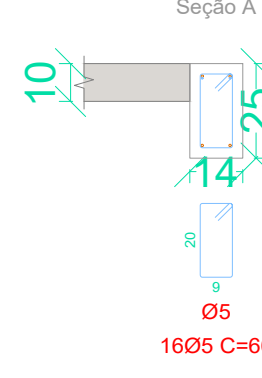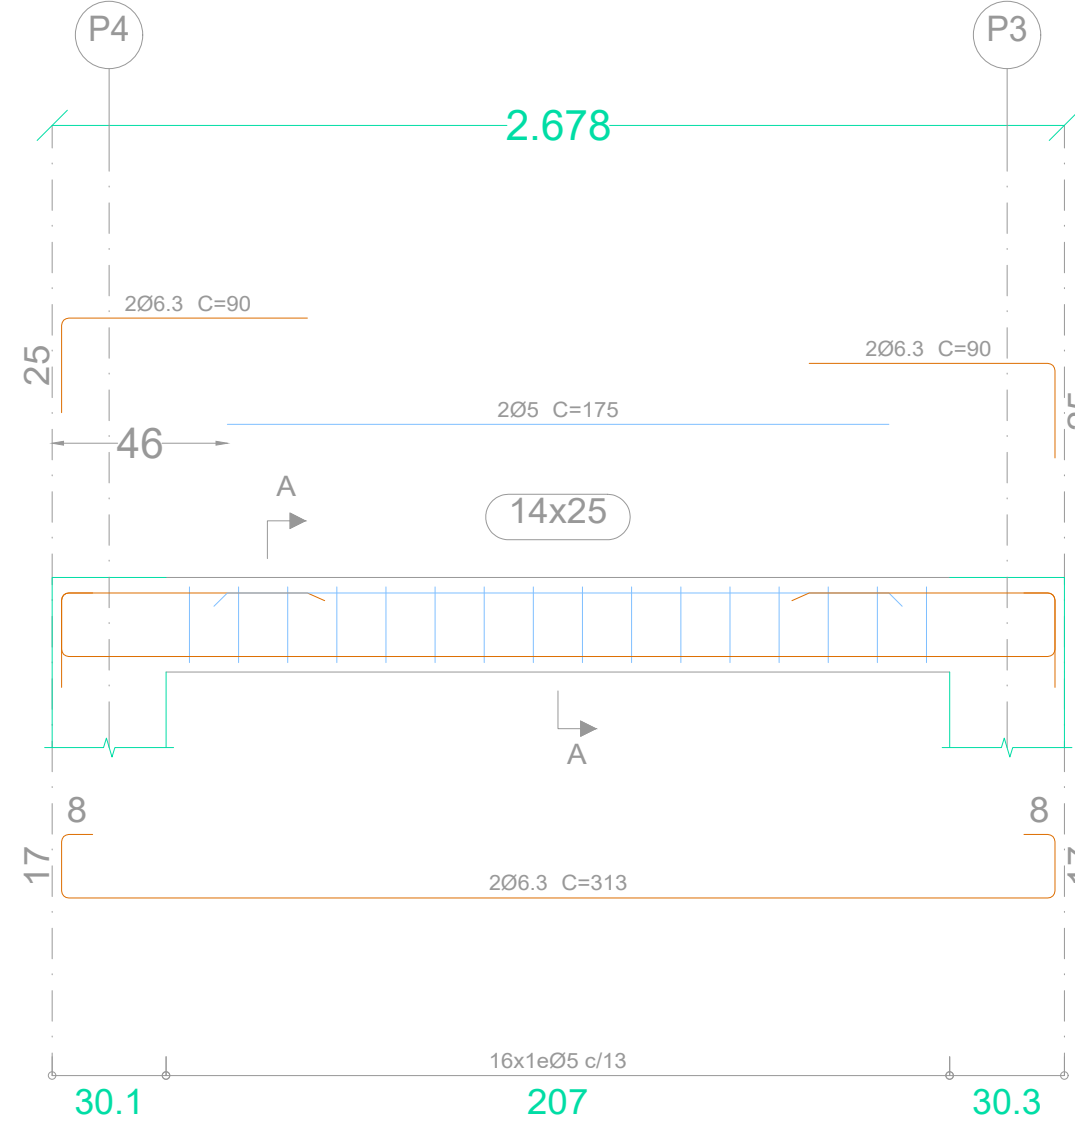



V 6
Escala 1:20

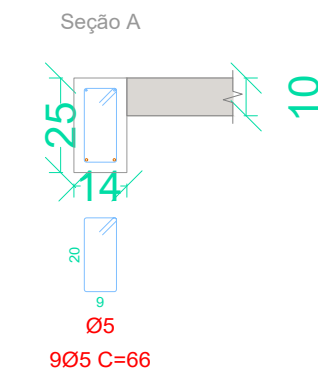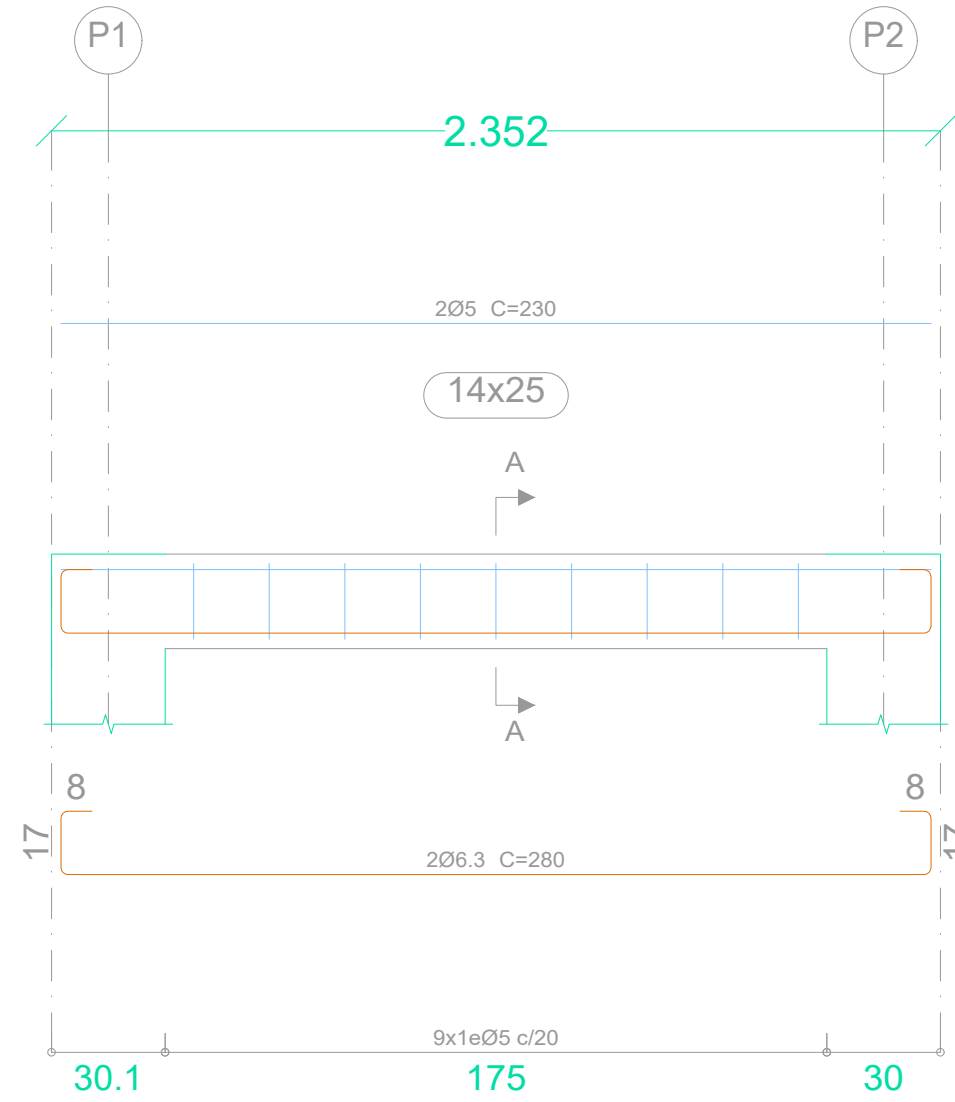



Nível 01
Desenho de vigas
Concreto: C30, em geral
Aço das barras: CA-50 e CA-60
Aço dos estribos: CA-50 e CA-60
Escala vigas 1:20
Escala seções 1:20
Escala aberturas 1:20
Cobrimentos: 2.5 cm

Resumo Aço	Comp. total	Peso+10%	Total
CA-50	Ø6.3	46.1	12
CA-60	Ø5	77.3	13
Total			25



V 7
Escala 1:20

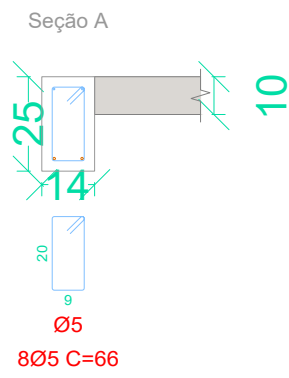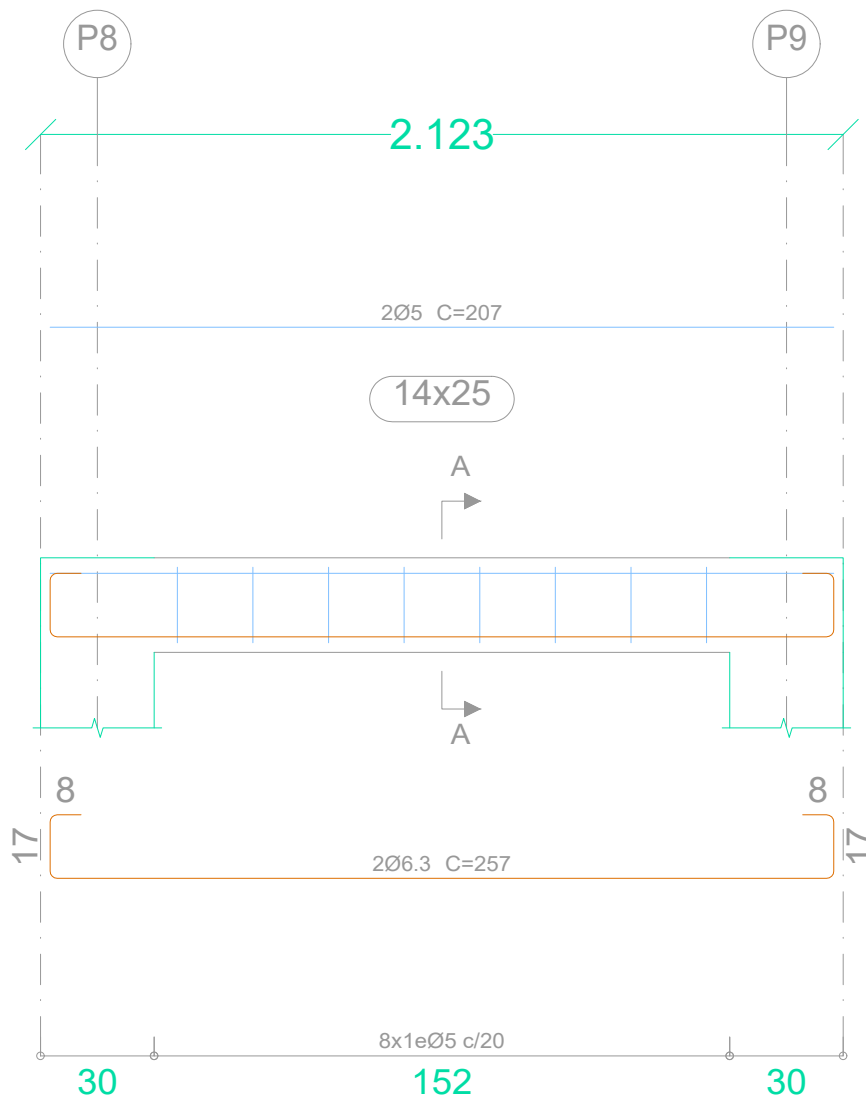

V 8
Escala 1:20

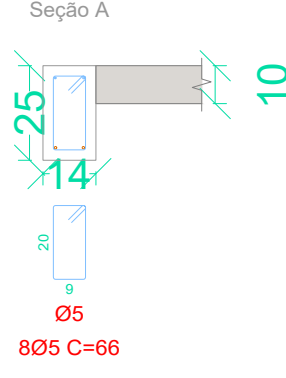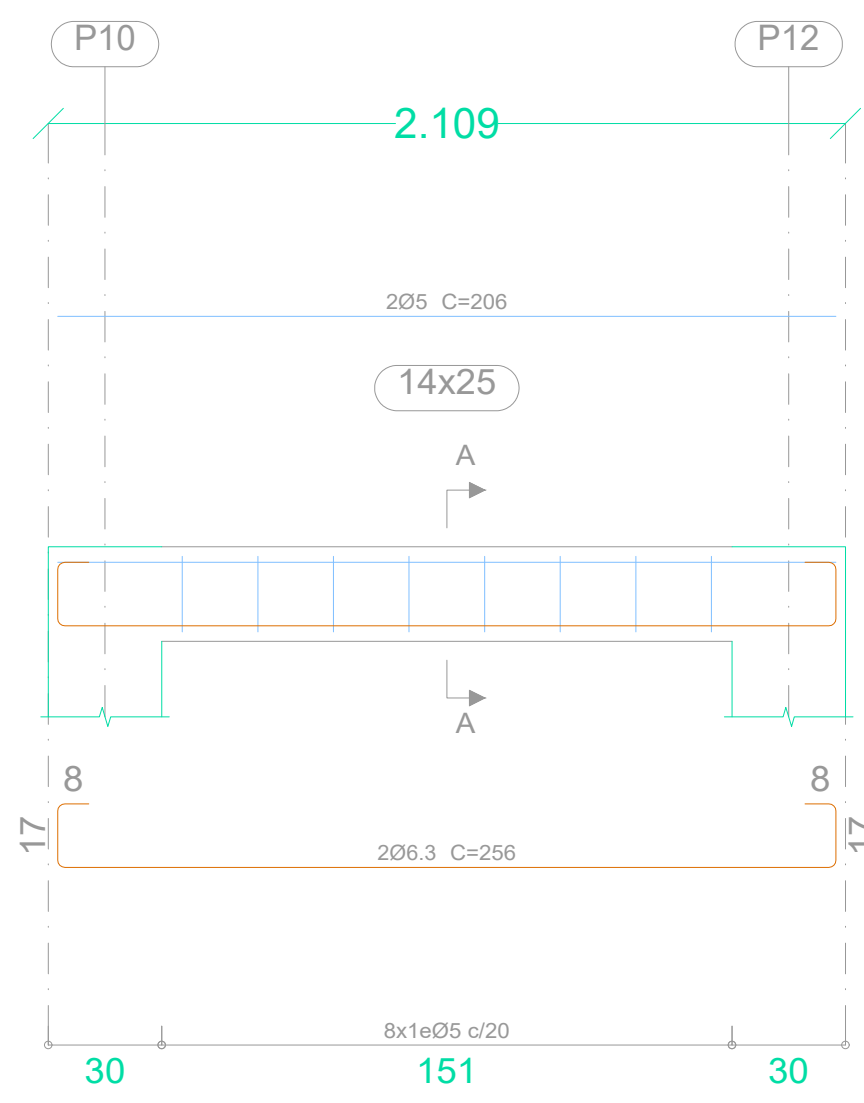

V 9
Escala 1:20

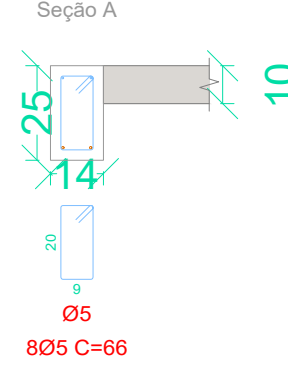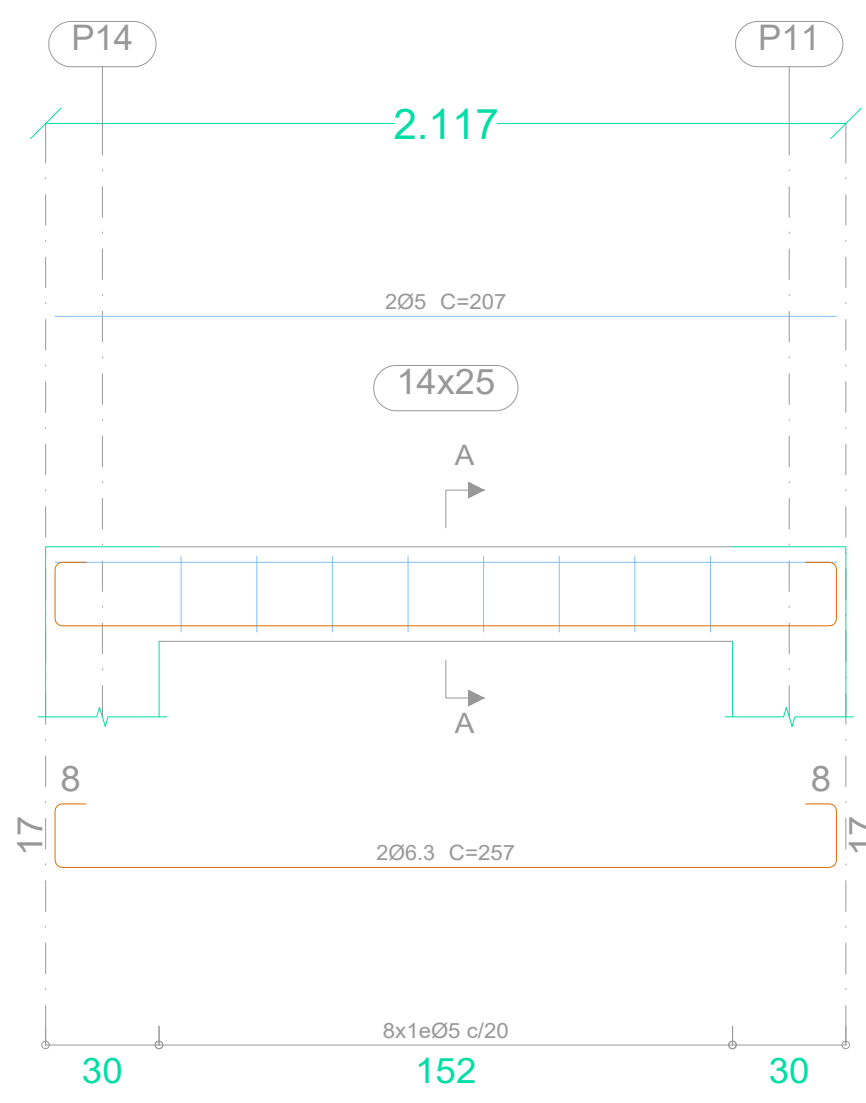

CARIMBOS E APROVAÇÕES:

SECRETARIA
MUNICIPAL DE
INFRAESTRUTURA



PROJETO ESTRUTURAL (BANCO T3)

OBRA:

CONSTRUÇÃO DO CANTEIRO CENTRAL

ENDEREÇO:
AVENIDA IRMÃ BERNARDA E AVENIDA RECIFE
NÚCLEO HAB. CONJ. SÃO JOSÉ /JARDIM TROPICAL RONDONÓPOLIS - MT

RESPONSÁVEL TÉCNICO PELO PROJETO:

RESPONSÁVEL TÉCNICO PELA EXECUÇÃO:

JÔNATAS GONÇALVES DE SOUZA
ENG. CIVIL
CREA: MT037925

NÚMERO DA ART/RRT:

037925

NÚMERO DA ART/RRT:

QUADRO DE ÁREAS

ÁREA DO TERRENO: 00,00 m²
ÁREA EXISTENTE CONSTRUÍDA: 00,00 m²
ÁREA A SER DEMOLIDADA: 00,00m²
PERÍMETRO TOTAL DA ÁREA: 00,00 m
ÁREA A SER AMPLIADA: m²
ÁREA PERMEÁVEL: m²
ÁREA LIVRE: m²
ÁREA TOTAL: m²
TAXA DE OCUPAÇÃO: 00 %
COEFICIENTE DE APROVEITAMENTO: 00 %

CONTEÚDO

DETALHAMENTO DE VIGAS

DESENHO:

JÔNATAS GONÇALVES

REVISÃO:

00

DATA:

06/2025

ESCALA:

INDICADA

COORDENADAS:

16°26'12.9"S 54°38'23.7"W

Avenida Duque de Caxias, 1000, Vila Aurora, CEP 78740-022 - Rondonópolis/MT - (66) 3411- 5756 / E-mail: engenharia.sinfra@gmail.com

ESTRUTURAL

PRANCHA Nº

09/09