



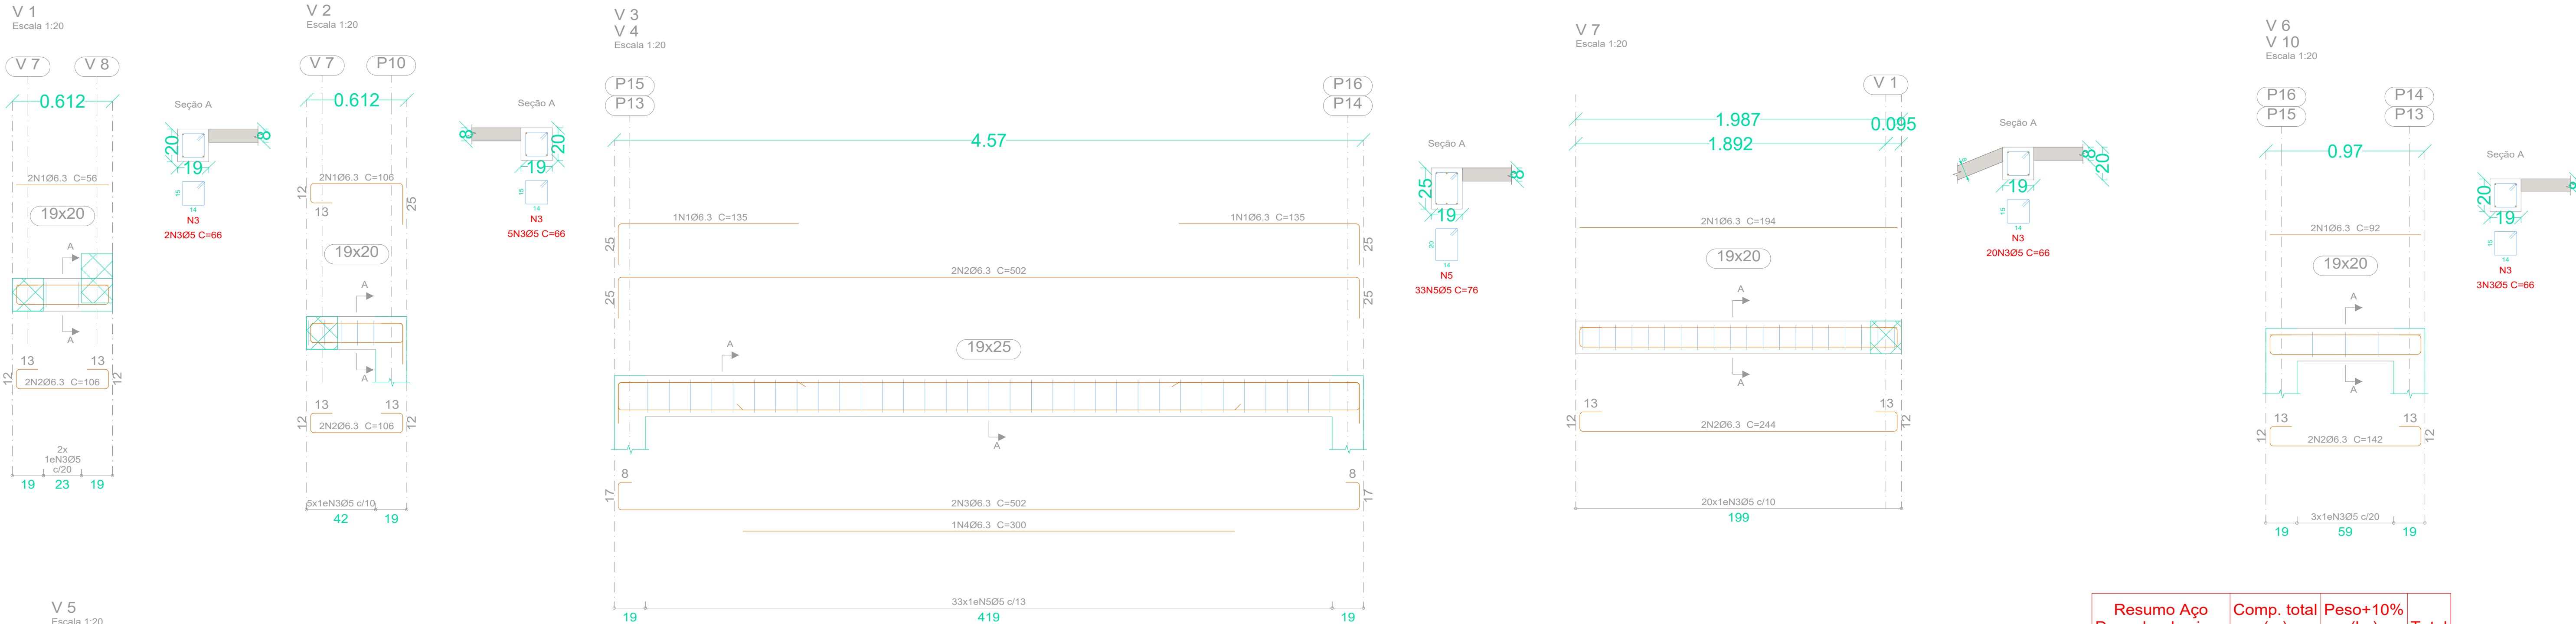

Resumo Aço	Comp. total	Peso+10%	Total
Desenho de vigas	(m)	(kg)	
CA-50	Ø6.3	173.2	47
CA-60	Ø5	180.9	31
Total			78

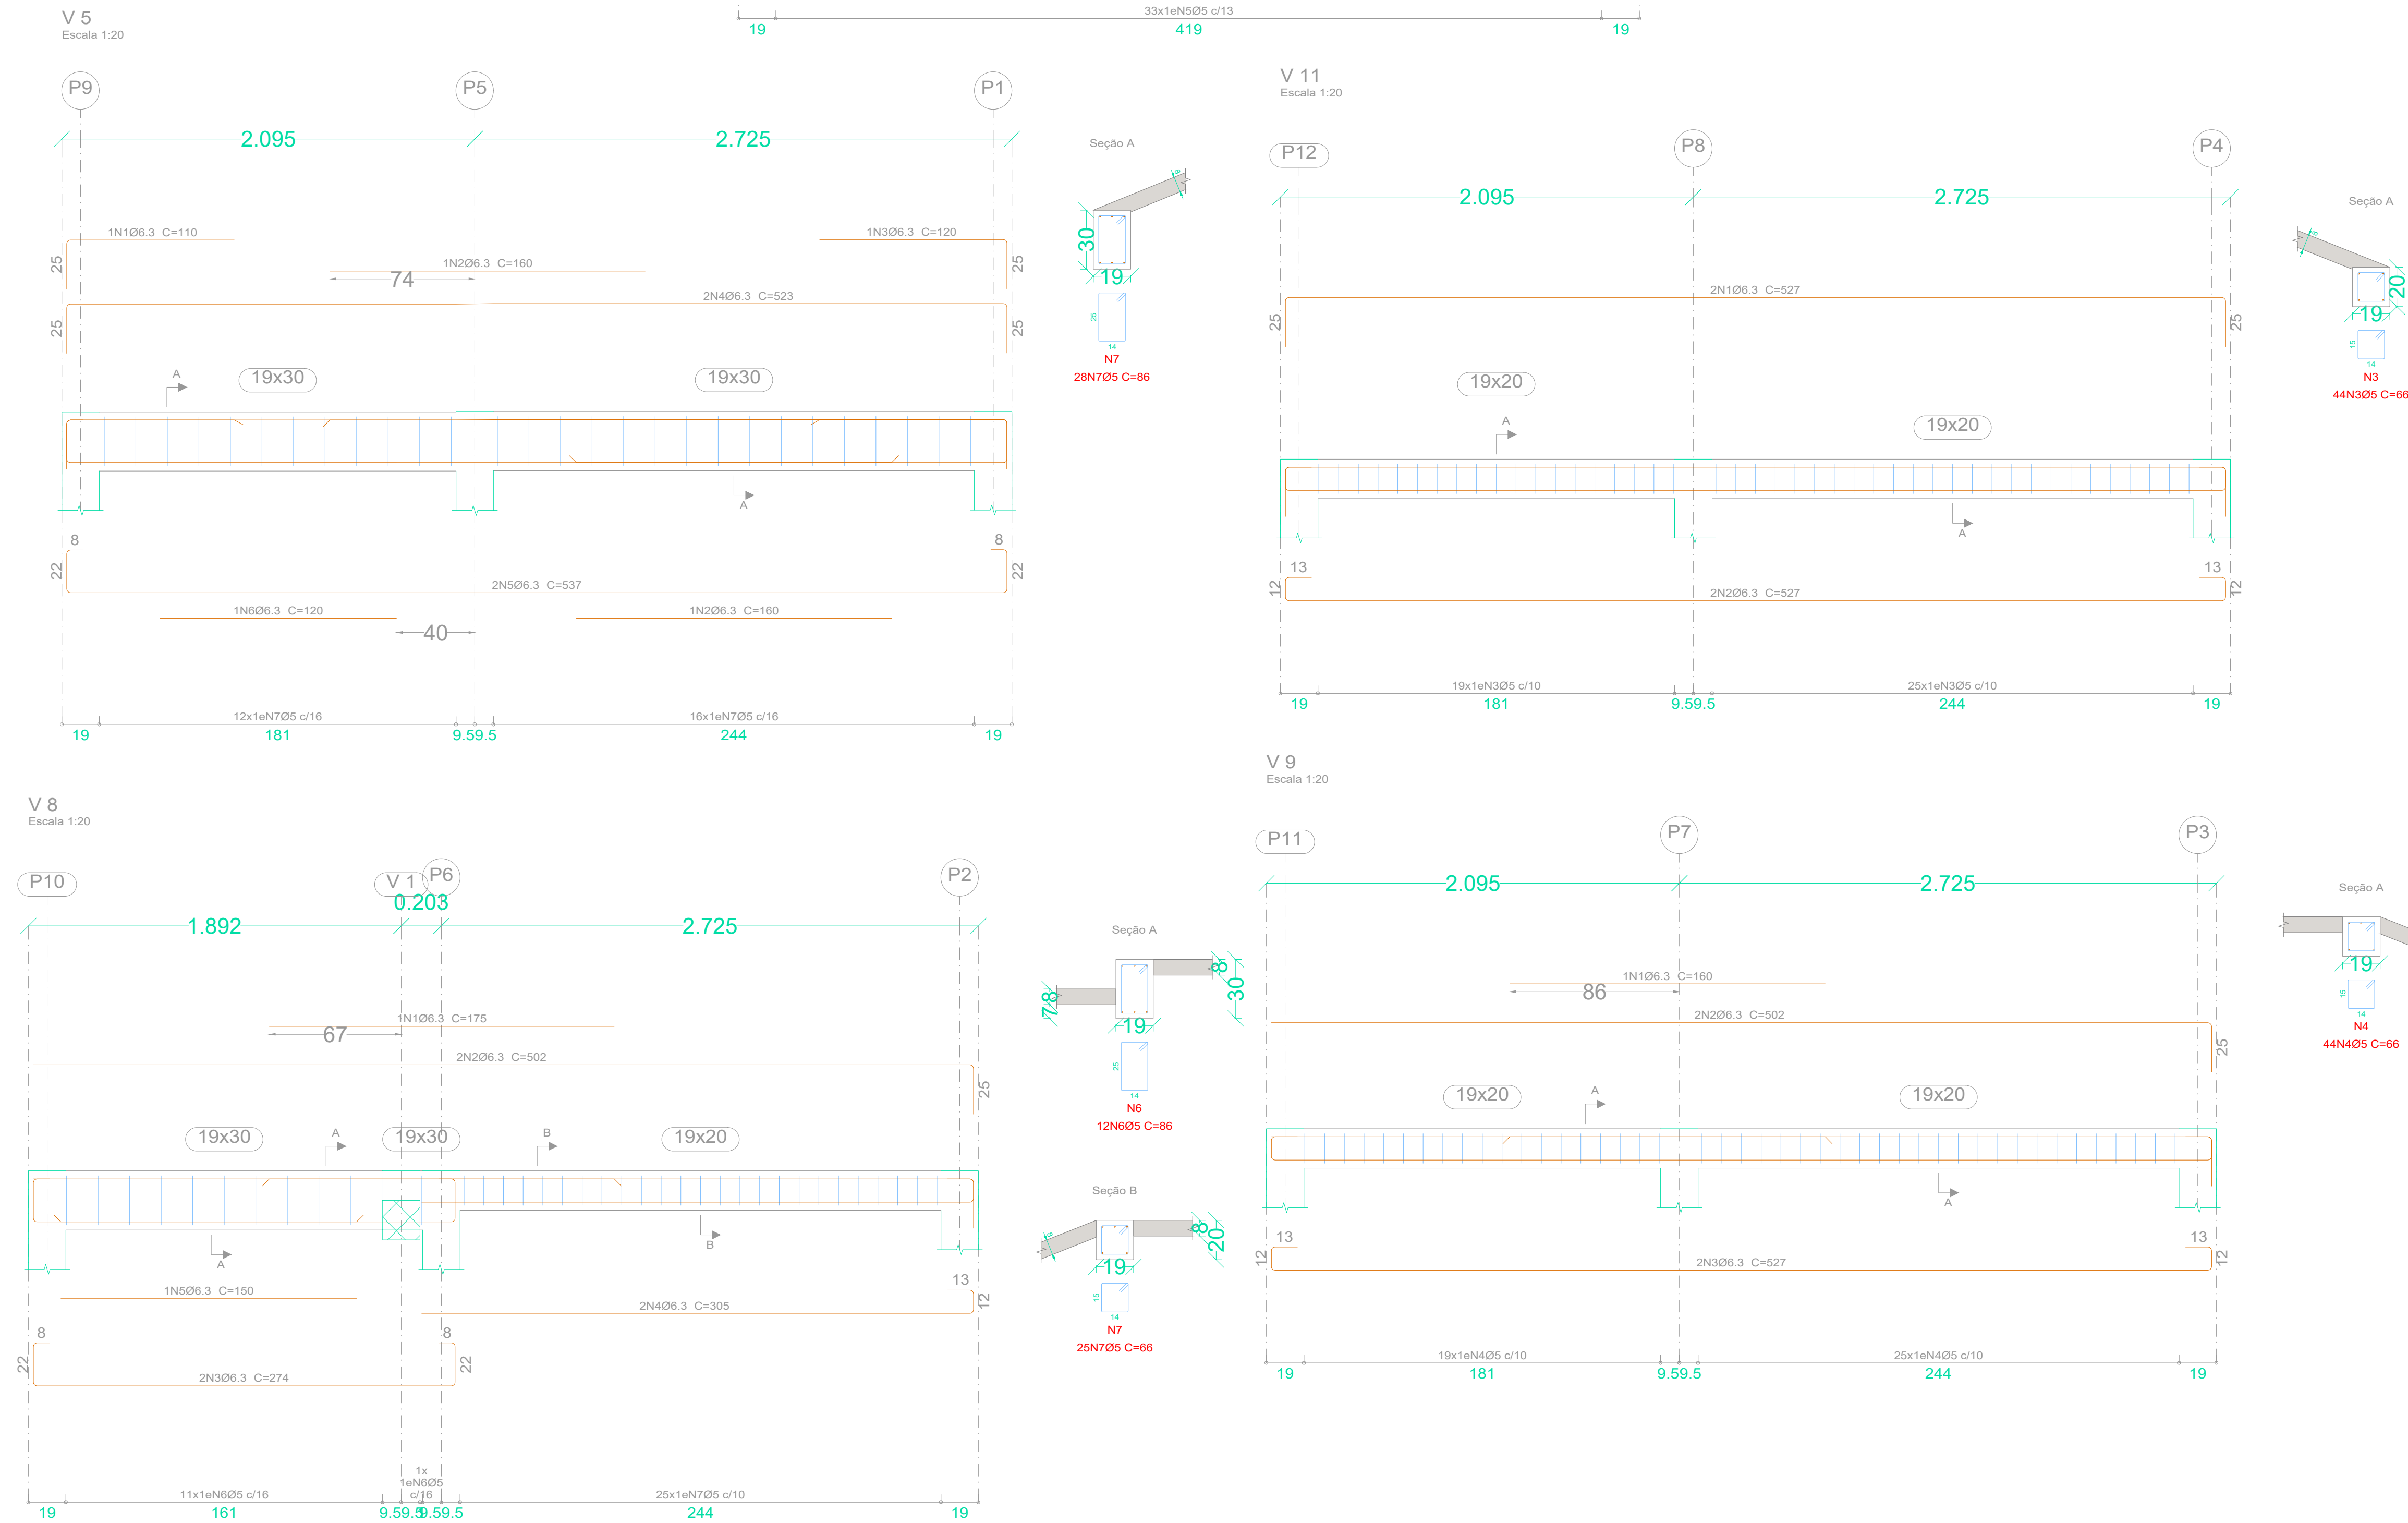

CARIMBOS E APROVAÇÕES:

PROJETO ESTRUTURAL (RAMPA 06)

OBRA: CONSTRUÇÃO DA PRAÇA LINEAR IRMÃ BERNADA, NO MUNICÍPIO DE RONDONÓPOLIS

ENDEREÇO: AVENIDA IRMÃ BERNADA E AVENIDA RECIFE NÚCLEO HAB. CONJ. SÃO JOSÉ /JARDIM TROPICAL RONDONÓPOLIS -MT

RESPONSÁVEL TÉCNICO PELO PROJETO:

RESPONSÁVEL TÉCNICO PELA EXECUÇÃO:

JÔNATAS GONÇALVES DE SOUZA

ENG. CIVIL

CREA: MT037925

NÚMERO DA ART/RRT:

037925

NÚMERO DA ART/RRT:

QUADRO DE ÁREAS

CONTEÚDO

ÁREA DO TERRENO: 00,00 m²

ÁREA EXISTENTE CONSTRUÍDA: 00,00 m²

ÁREA A SER DEMOLIDA: 00,00m²

PERÍMETRO TOTAL DA ÁREA: 00,00 m

ÁREA A SER AMPLIADA: m²

ÁREA PERMEÁVEL: m²

ÁREA LIVRE: m²

ÁREA TOTAL: m²

TAXA DE OCUPAÇÃO: 00 %

COEFICIENTE DE APROVEITAMENTO: 00 %

COORDENADAS: 16°26'12.9"S 54°38'23.7"W

DETALHAMENTO DE VIGAS.

DESENHO: JÔNATAS GONÇALVES

REVISÃO: 00

DATA: 06/2025

ESCALA: INDICADA

PRANCHA Nº

03/04

Avenida Duque de Caxias, 1000, Vila Aurora, CEP 78740-022 - Rondonópolis/MT - (66) 3411- 5756 / E-mail: engenharia.sinfra@gmail.com